




Vedere laterală B - B
Scara 1:100

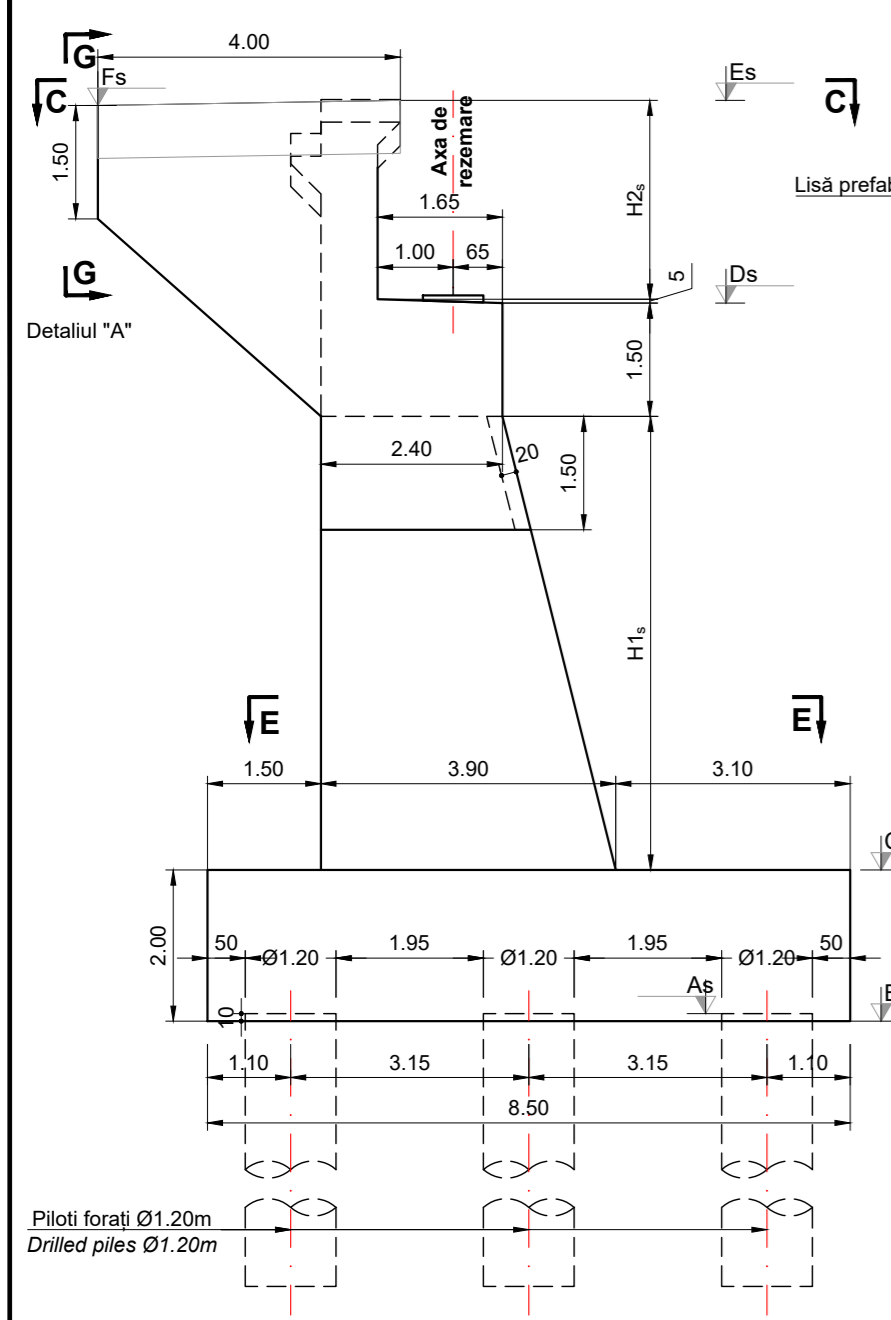


Vedere din față A - A
Scara 1:100

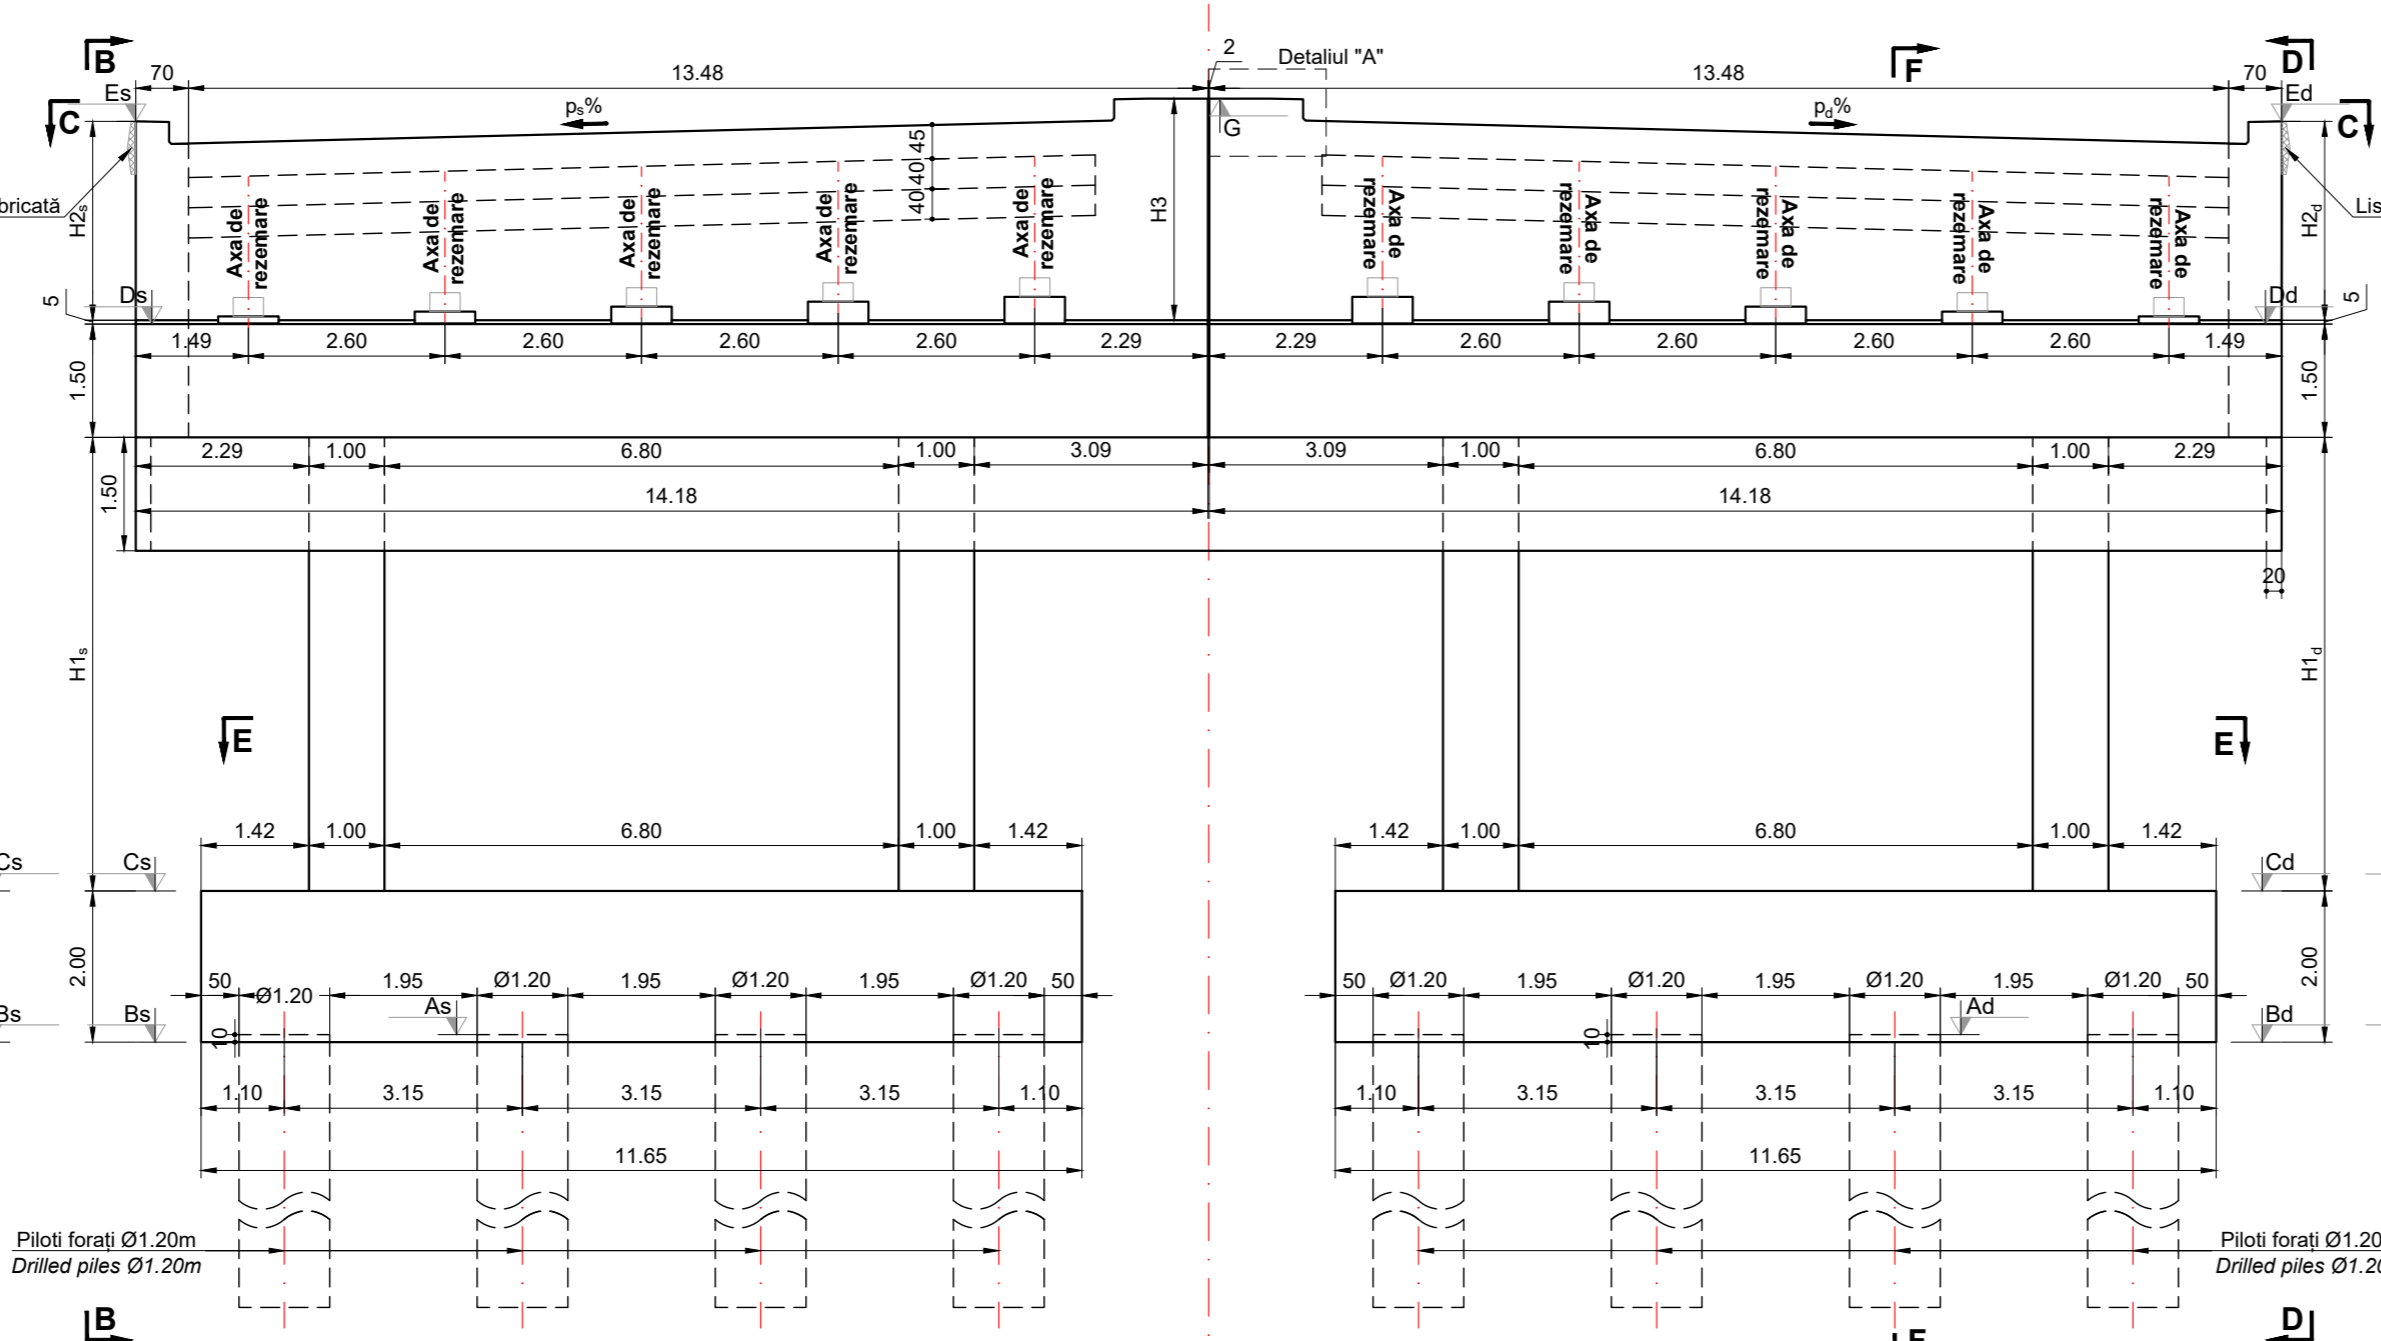


Vedere laterală D - D
Scara 1:100

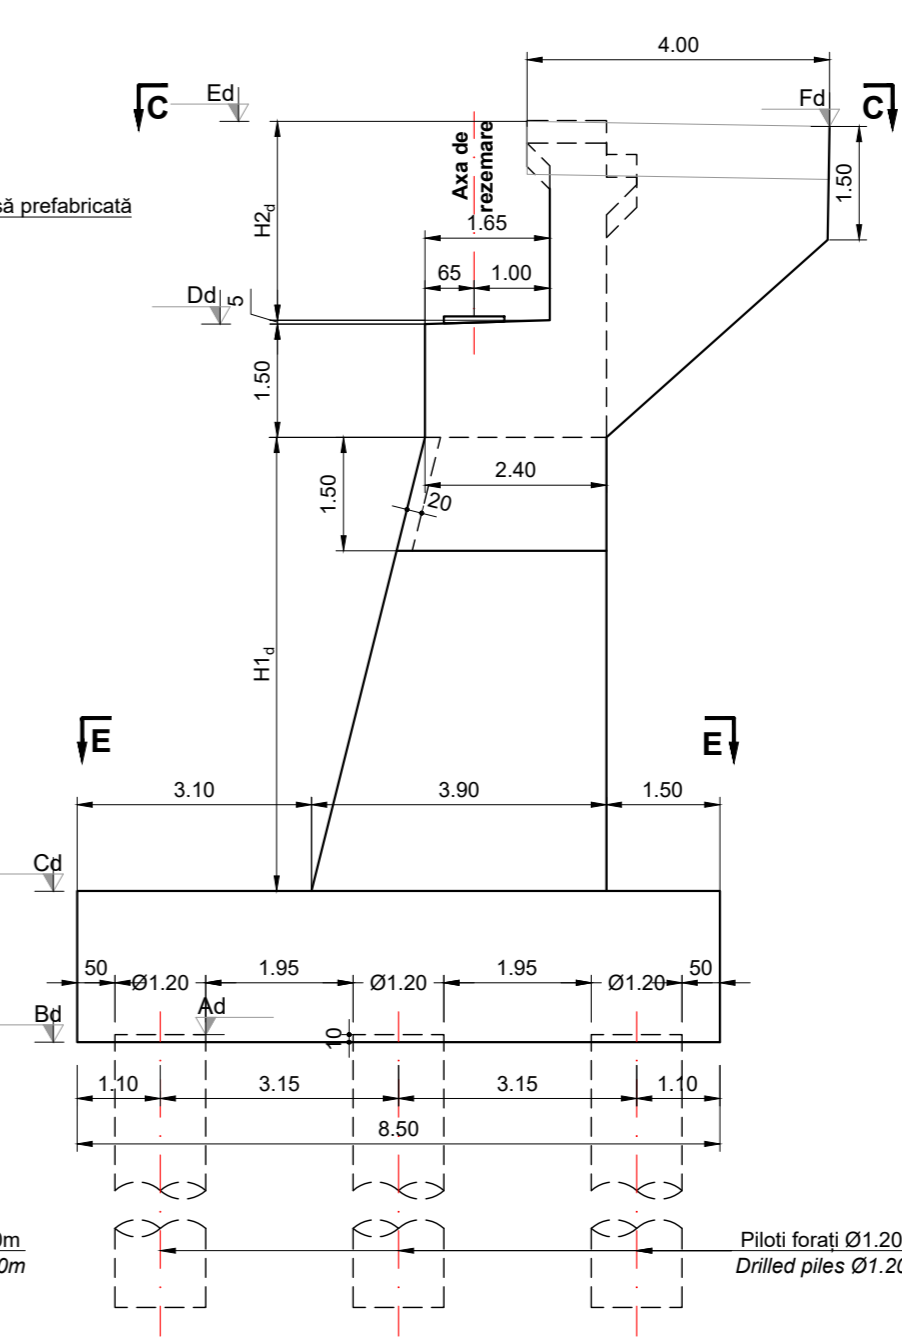


Secțiune transversală F - F
Scara 1:100

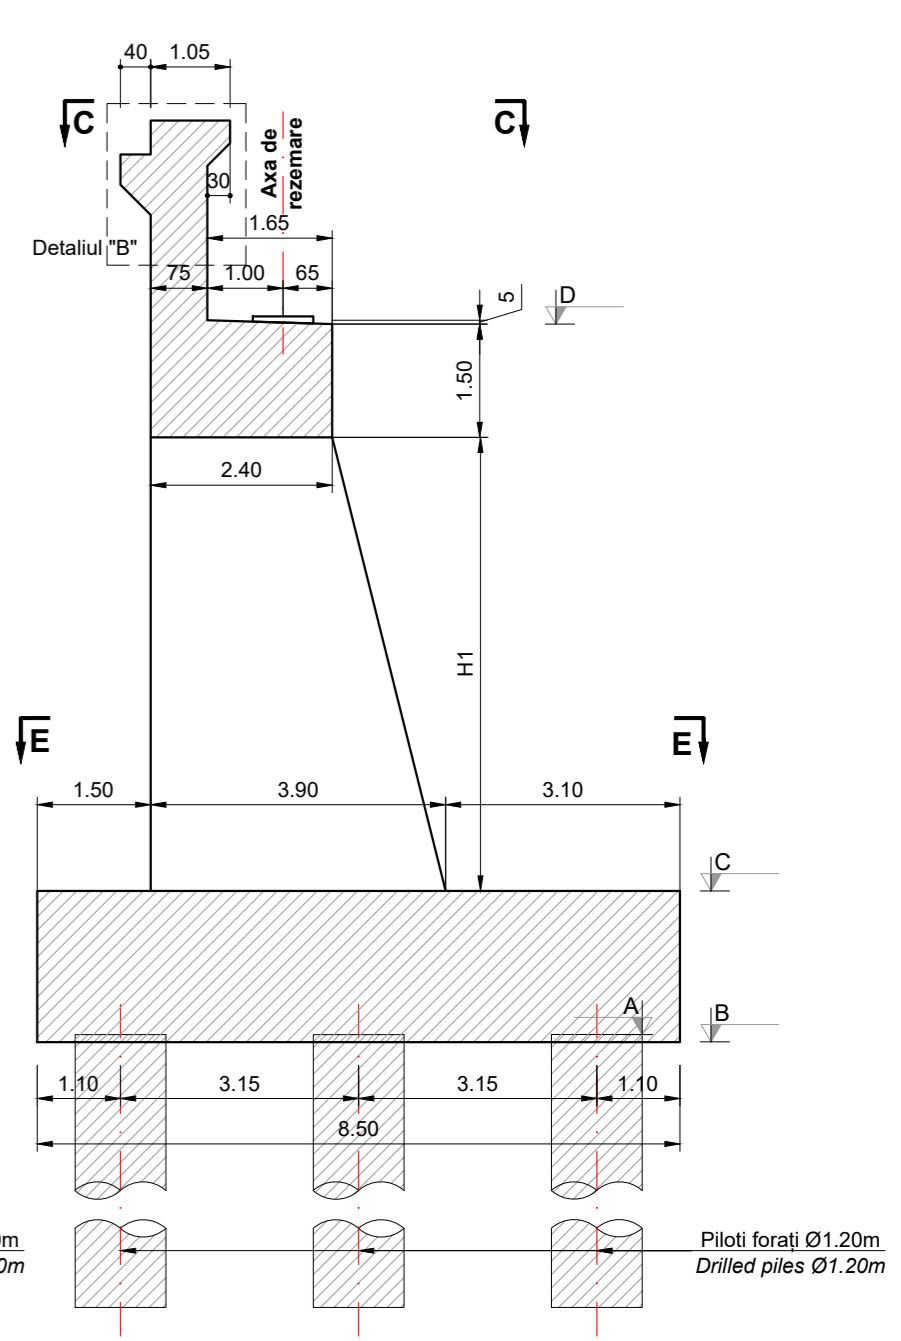


Secțiune E - E
Scara 1:100

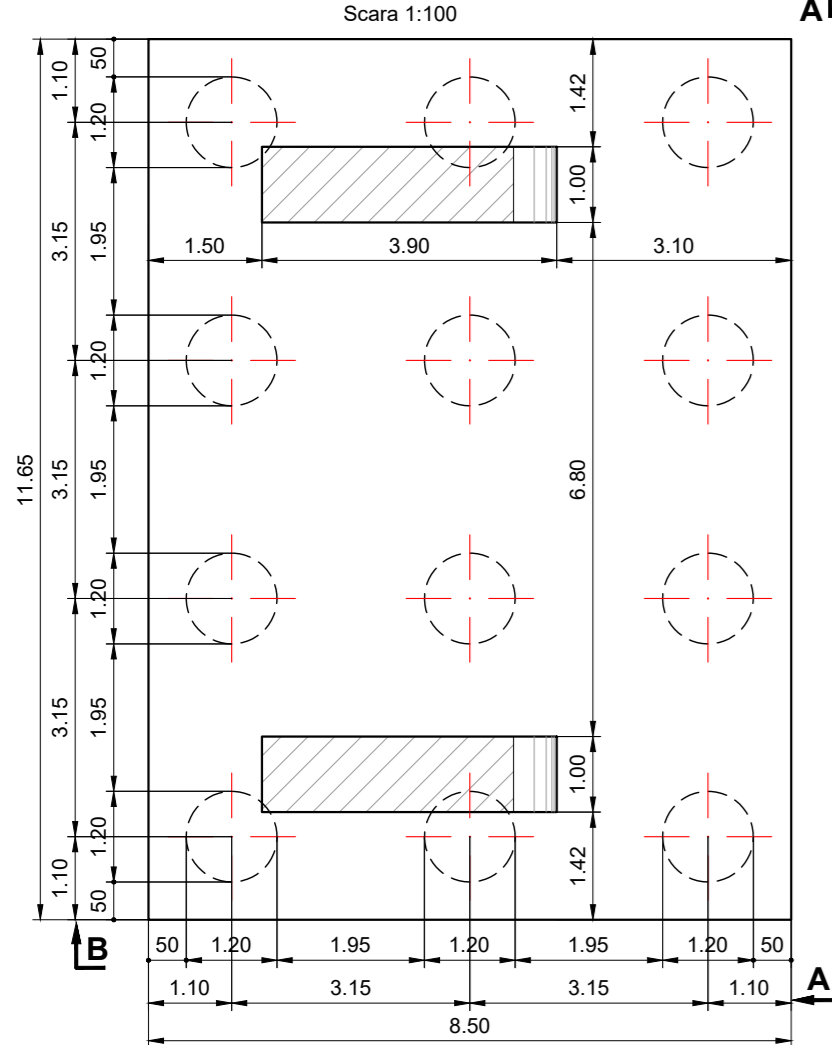


Vedere plană C - C
Scara 1:100

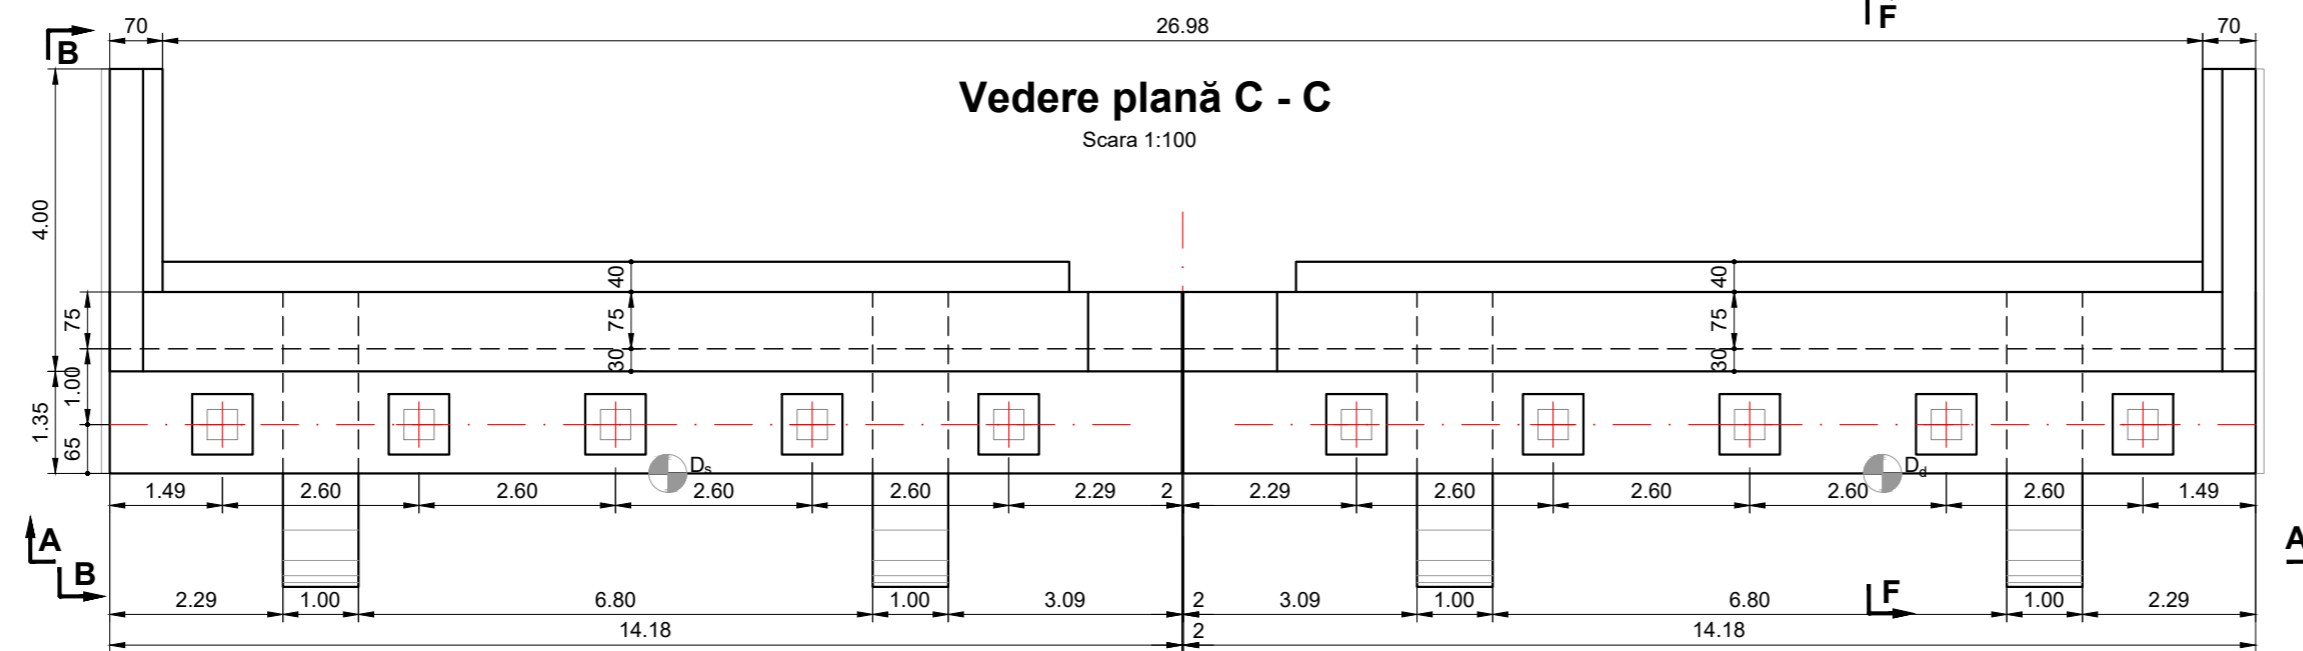


Vedere "G-G"
Scara 1:20

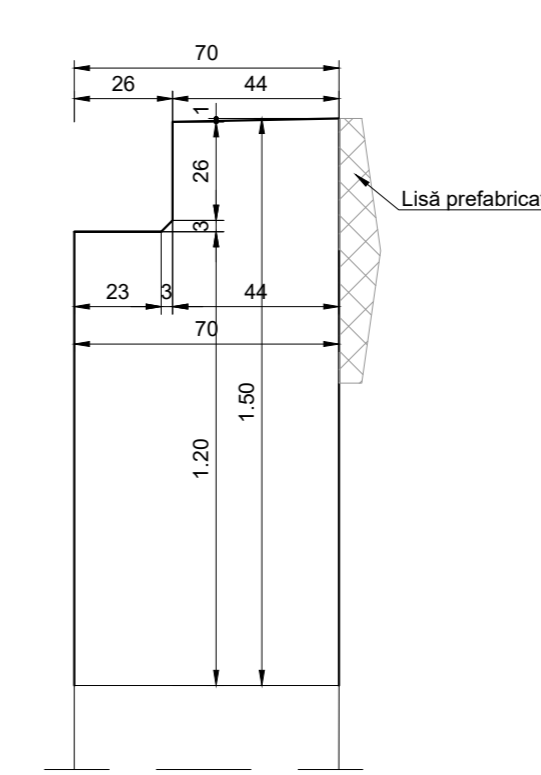

Detaliul "B"
Scara 1:20

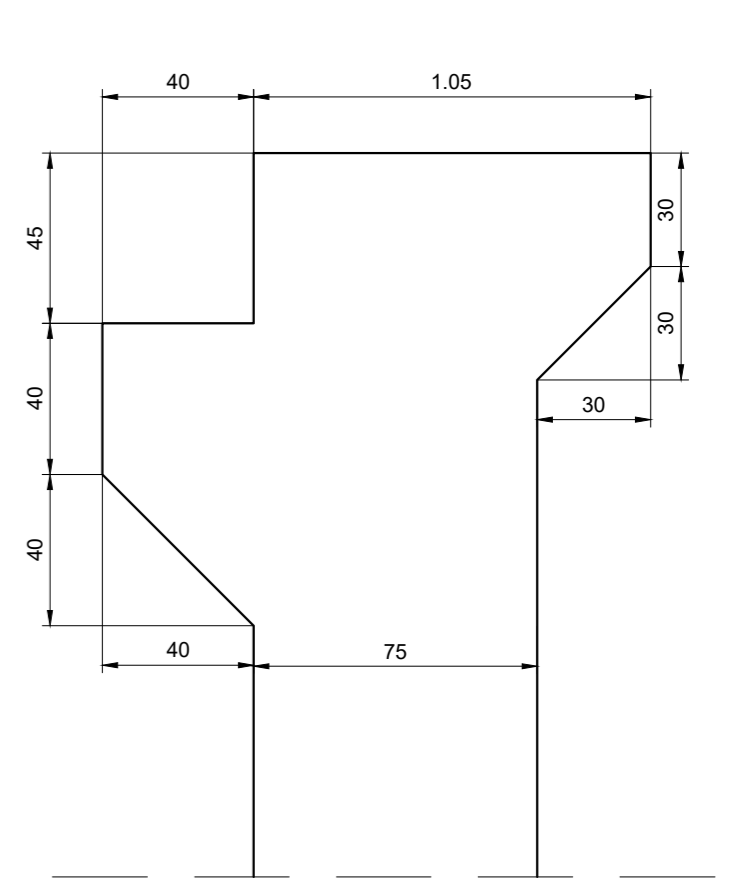

Detaliul "A"
Scara 1:20

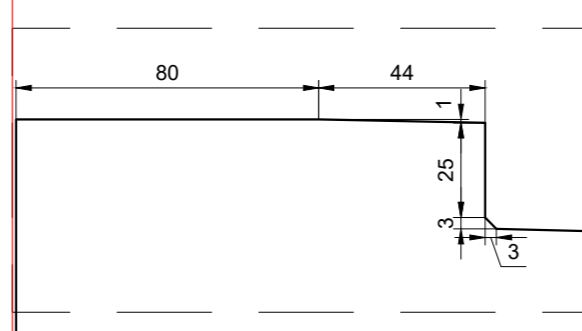

Culee	Inalțimi							Cote de nivel														
	H _{1s}	H _{2s}	H ₁	H _{2d}	H _{1d}	H _e	As	Bs	Cs	Fir stanga				Fir dreapta								
											Ds	Es	Fs	G	Ad	Bd	Cd	Dd	Ed	Fd	G	
Culee 1	7.50	2.13	2.48	2.13	7.50	9.00	90.61	90.51	92.51	101.51	103.69	103.66	103.99	90.61	90.51	92.51	101.51	103.69	103.66	103.99		
Culee 2	7.50	2.63	2.98	2.63	7.50	9.00	90.06	89.96	91.96	100.96	103.64	103.60	103.94	90.06	89.96	91.96	100.96	103.64	103.60	103.94		

Materiale						
Beton						
Element	Clasa de rezistența	Clasa de expunere	Raport A/C	Clasa de cloruri	Dozaj ciment [kg]	D _{max} [mm]
Beton egalizare	C12/15	X0	-	1.00	-	32
Piloți forati	C25/30	XC2	0.55	0.20	375	22.4
Radiere	C25/30	XC2; XF2	0.55	0.20	300	32
Elevații	C30/37	XC4; XF4; XD1	0.45	0.20	340	32



PROIECTANT / DESIGNER: S.C. CONSITRANS S.R.L.	BENEFICIAR / BENEFICIARY: MUNICIPIUL ARAD, MUNICIPIUL JUDEȚEAN ARAD, CONSILIUL JUDEȚEAN BIHOR CNAIR	FUNCTIA / POSITION: COORDONATOR DE PROIECT / PROJECT MANAGER	NUME / NAME: ing. S. VEACESLAV	SEMNATURA / SIGNATURE: 	Titlu plansa / Drawing title: Plan cofraj culee C1, C2 Abutment formwork C1, C2	REV / REV. R00	DATA / DATE: 11.2023	DETALII REVIZIE / REVISION DETAILS: Proiect Tehnic de Executie	PROIECTAT / DESIGNER: Consitrans
INVESTITIA / INVESTMENT: ACTUALIZARE/COMPLETARE/REVIZUIRE (S.F. + P.A.C. + P.O.E. + P.T.E.) "DRUM EXPRESS ARAD ORADEA" ACTUALIZATION/COMPLETION (S.F. + P.A.C. + P.O.E. + P.T.E.) "EXPRESS ROAD ARAD ORADEA"	FAZA PROIECTARE / DESIGN STAGE: PROIECT TEHNIC DE EXECUTIE / EXECUTION TECHNICAL PROJECT	PROIECTAT / DESIGNER: ing. V. URDAREANU	SEMNATURA / SIGNATURE: 	Titlu plansa / Drawing title: Pasaj pe DL HU la km 2+070 peste DX Bridge on DL HU at km 2+070 over DX	REV / REV. R00	DATA / DATE: 11.2023	DETALII REVIZIE / REVISION DETAILS: Proiect Tehnic de Executie	PROIECTAT / DESIGNER: Consitrans	
UNIUNEA EUROPEANĂ ROMANIA MINISTERUL INFRASTRUCTURII ȘI TRANSPORTURILOR INSTITUTUL NAȚIONAL DE CERCETARE ȘI PROIECTARE ȘI CONSULTANȚĂ INSTITUTUL NAȚIONAL DE CERCETARE ȘI PROIECTARE ȘI CONSULTANȚĂ	Contract / Contract: 14724/01.07.2021 Project / Project no.: 001/2021	Data / Date: 11.2023	Scara / Scale: 1:100 / 1:20	VERIFICAT / INTERNAL CHECKER: ing. D. COVELTIR	Cod plansa / Drawing code: CST-0121-PTE-0-DX- 02-P65-CPC-01-R00	REV / REV. R00	DATA / DATE: 11.2023	DETALII REVIZIE / REVISION DETAILS: Proiect Tehnic de Executie	PROIECTAT / DESIGNER: Consitrans