PLAN DE ANSAMBLU / GENERAL LAYOUT

Scara: 1:50,000

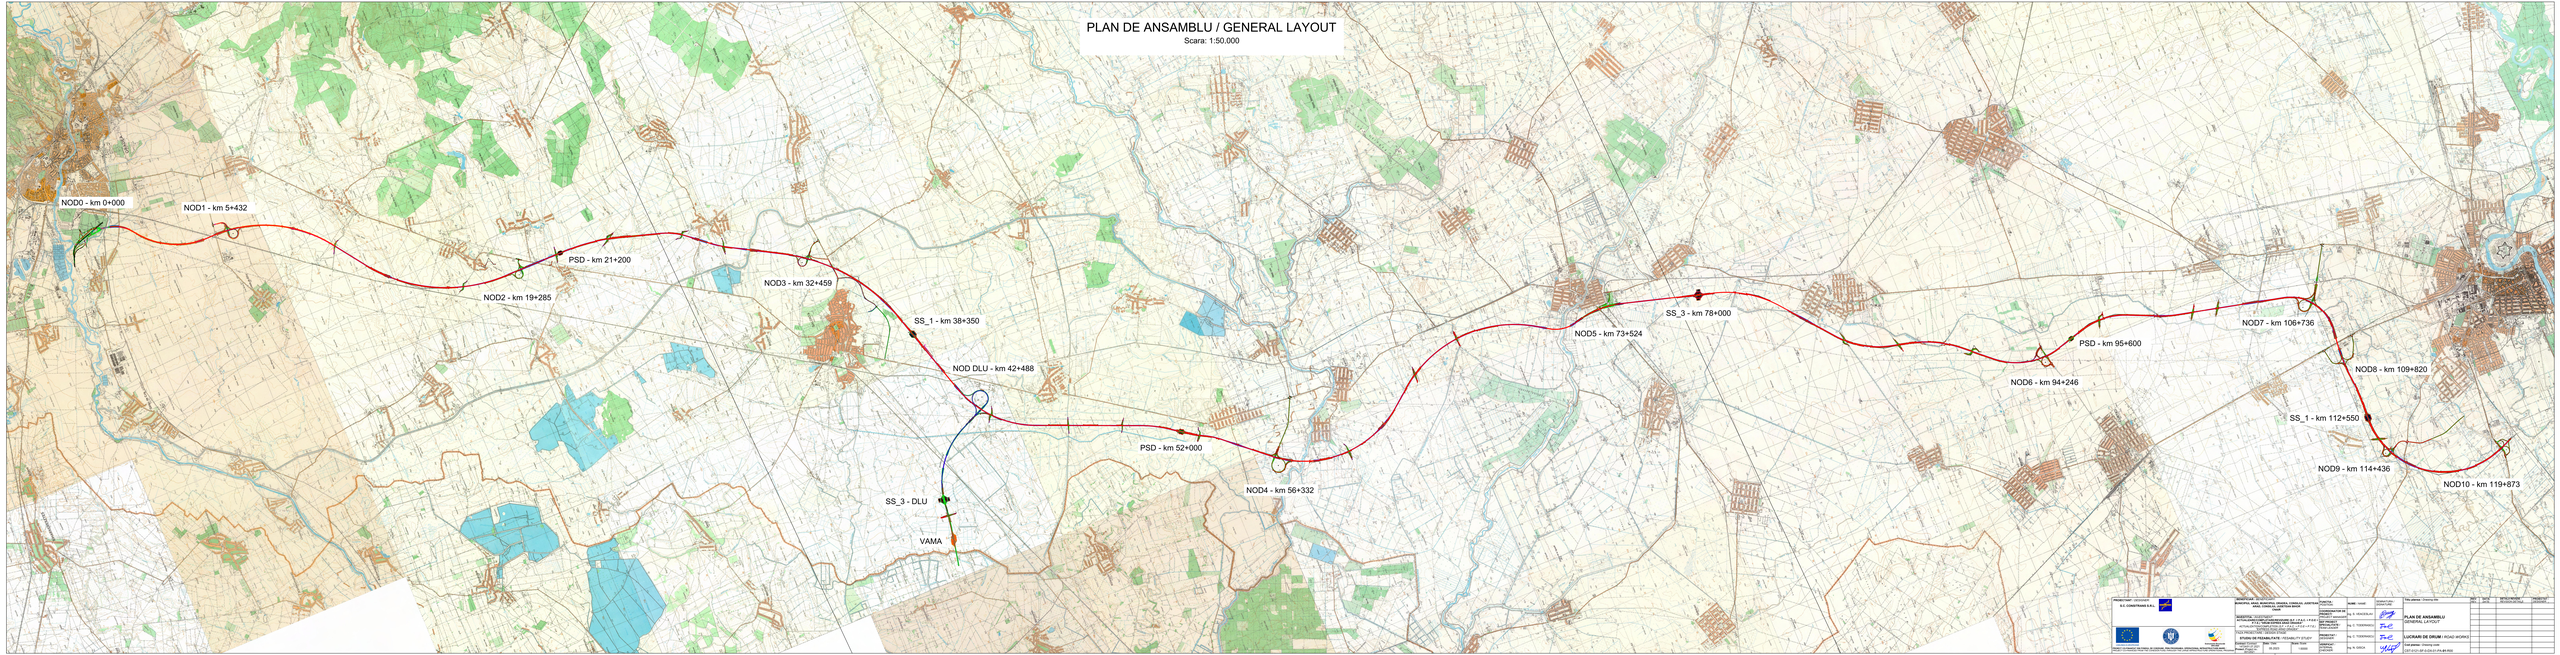

PROIECTANT / DESIGNER: S.C. CONSTRUCTII S.A.L.

BENEFICIAR / CLIENT: CONSILIUL DE DEZVOLTARE INTERCOMUNITARĂ PENTRU MANAGEMENTUL DEȘEURILOR SOLIDE ZONA CENTRU BUZĂU

AMPLASAMENT / SITE: JUDEȚUL BUZĂU

PROIECT / PROJECT: ELABORARE STUDII DE FEZABILITATE, PROIECTARE ȘI EXECUȚIE LUCRĂRI PENTRU CONSTRUIREA DEPOZITULUI ECOLOGIC DE DEȘEURI NEPERICULOASE ȘI A CELULEI DE DEPOZITARE A DEȘEURILOR PERICULOASE

DETALIU / DETAIL: STUDIU DE FEZABILITATE / FEASIBILITY STUDY

PROIECT NUMĂR / PROJECT NUMBER: 2021-1

FAZA / PHASE: PT (D.A.L.)

SPECIALITATE / SPECIALITY: DRUMURI / ROADS

SCARA / SCALE: 1:50,000

NUME / NAME	SEMNĂTURA / SIGNATURE
Ing. E. VASILESCU	
Ing. C. TOMESCU	
Ing. C. TOMESCU	
Ing. A. IONIȚĂ	

Titlu planșa / Drawing title:

PLAN DE ANSAMBLU
GENERAL LAYOUT

LUCRARI DE DRUM / ROAD WORKS

Cod planșă / Drawing code:
SZF-ECO-DP-0-DR-01-PS-AB-R00

REV	DATA	DESCRIEREA REVIZIEI	PREZENTAT