


Spatiu pentru servicii tip S1

Se aplica la Km 40+350 st

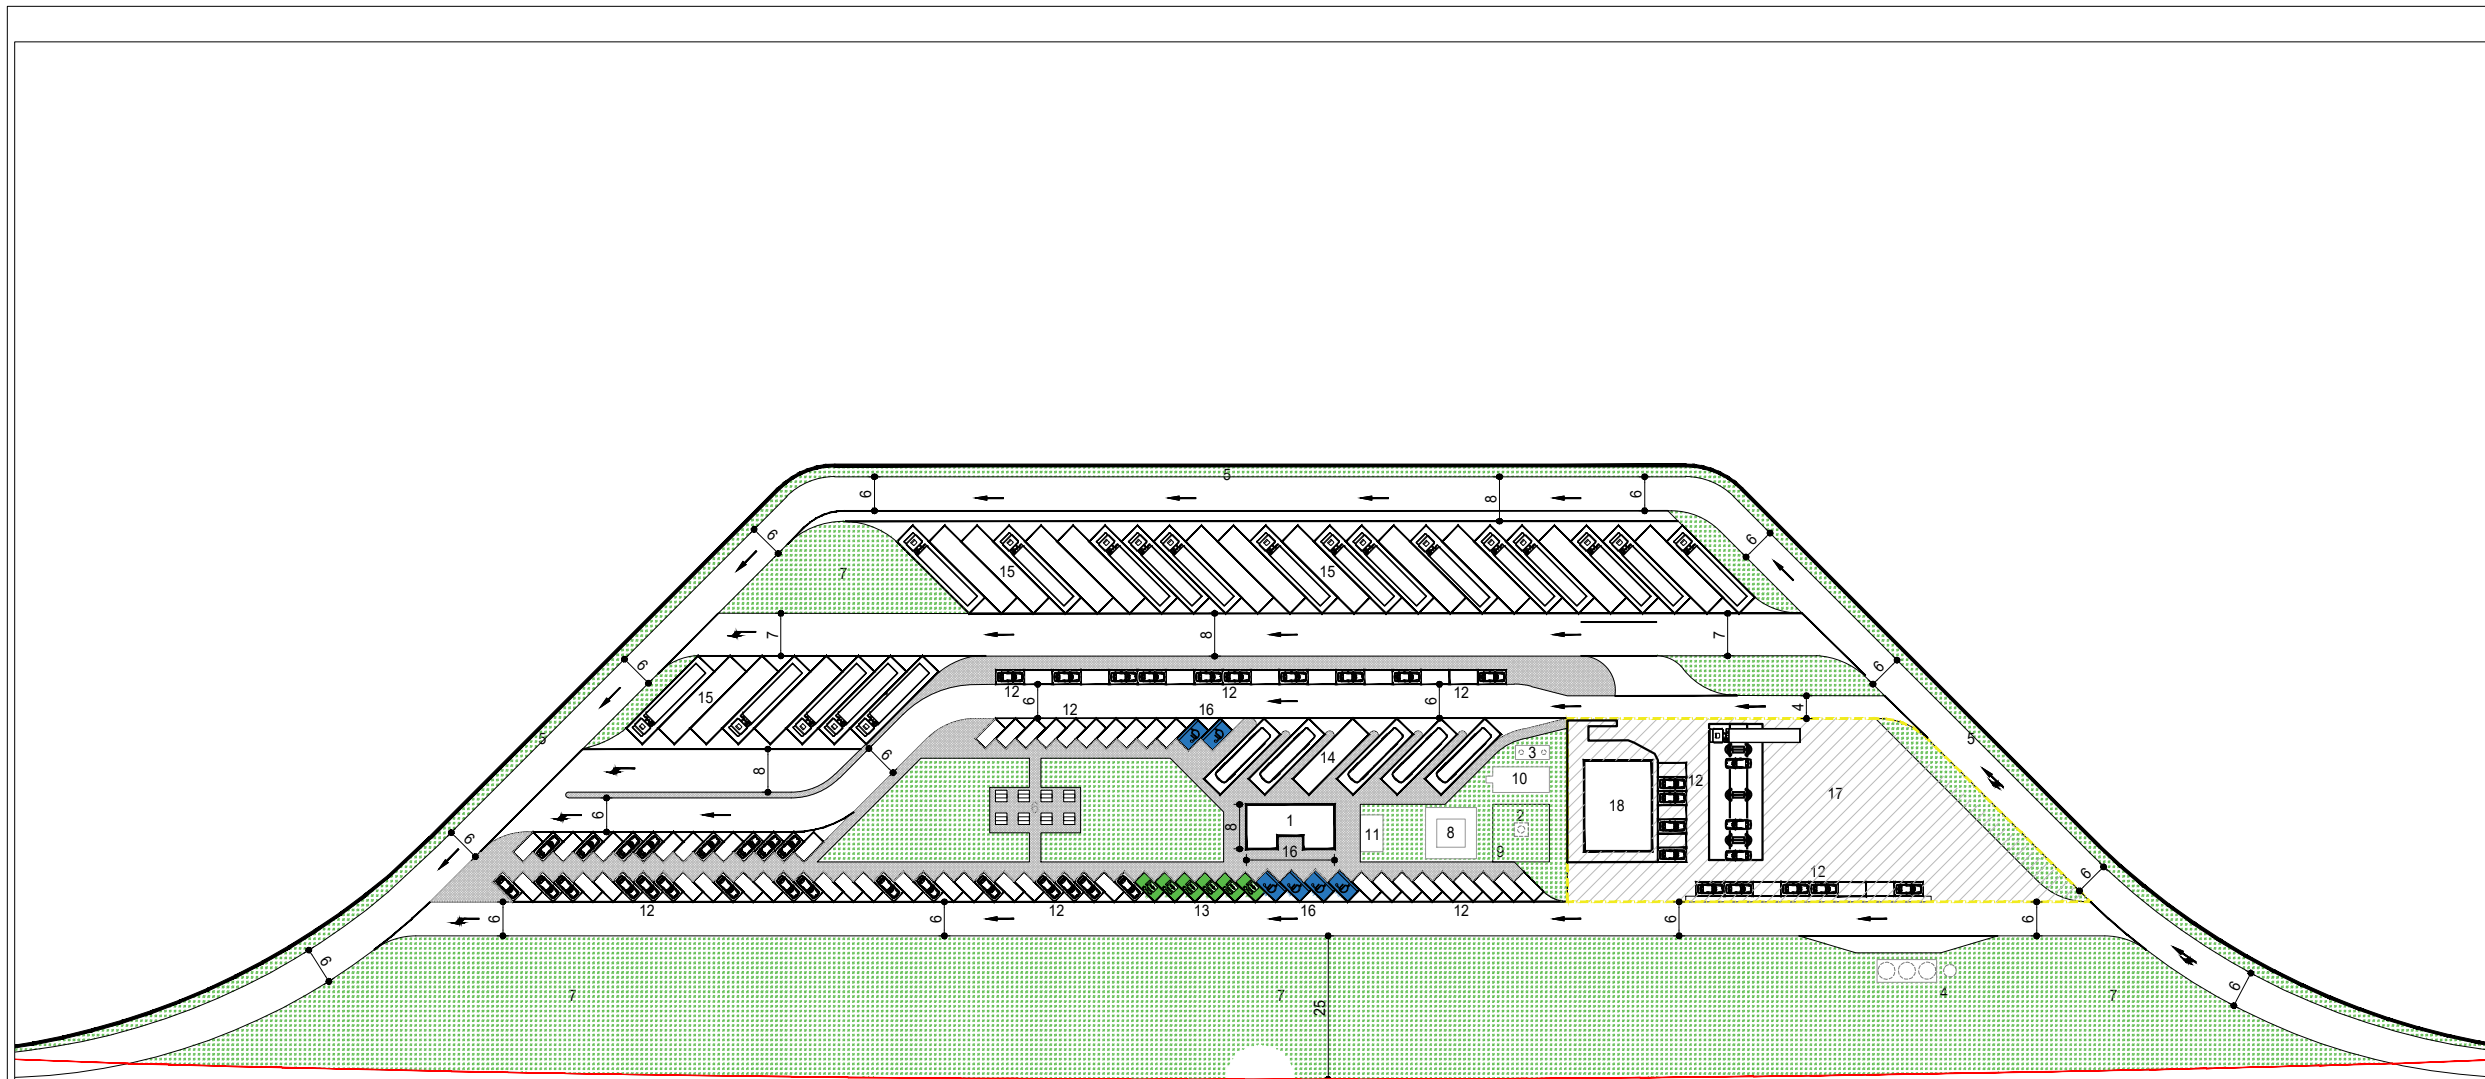

LEGENDA SPATIU DE SERVICII TIP S1 / SERVICE AREA TYPE S1 LEGEND:

1. GRUP SANITAR PUBLIC / PUBLIC RESTROOM
 2. PUT FORAT / FRESH WATER WELL
 3. REZERVOR ETANS VIDANJABIL / DRAINABLE SEWAGE TANK
 4. STATIE POMPARE APE PLUVIALE SI REZERVOR TAMPON / RAIN WATER PUMPING STATION AND STORAGE TANK
 5. IMPREJMUIRE EXTERIOARA / EXTERIOR FENCE
 6. MESE ACOPERITE / COVERED TABLES
 7. SPATII PROTECTIE / PROTECTION VEGETATION
 8. POST TRAFU / TRANSFORMER STATION
 9. IMPREJMUIRE PUT FORAT / FENCE AROUND FRESH WATER WELL
 10. REZERVOR APA CU GRUP POMPARE / WATER TANK AND PUMPING GROUP
 11. PLATFORMA CONTAINERE ECOLOGICE / WASTE CONTAINER PLATFORM
 12. PARCARE AUTOTURISME - 84 LOCURI + 15 LOCURI IN BENZINARIE / CAR PARKING - 84 PLACES + 15 PLACES IN THE GAS STATION
 13. PARCARE AUTOTURISME ELECTRICE - 6 LOCURI / ELECTRIC CAR PARKING - 6 PLACES
 14. PARCARE AUTOCARE - 6 LOCURI / BUS PARKING - 6 PLACES
 15. PARCARE AUTOVEHICULE GRELE - 33 LOCURI / HEAVY VEHICLES PARKING - 33 PLACES
 16. PARCARE PENTRU PERSOANE CU DISABILITATI - 6 LOCURI / PARKING FOR DISABLED PERSONS - 6 PLACES
 17. SPATIU REZERVAT BENZINARIE / SPACE RESERVED FOR GAS STATION
 18. SPATIU REZERVAT COMERT + ALIMENTATIE PUBLICA / SPACE RESERVED FOR COMERCE + FOOD SERVICE
 19. ALVEOLA INTRETINERE ECHIPAMENTE / EQUIPMENTS MAINTENANCE SPACE
- SPATII CE VOR FI CONCESIONATE PENTRU DOTARI SUPLIMENTARE / SPACES TO BE CONCESIONED FOR SUPLIMENTARY HIGHWAY SERVICES


BILANT SUPRAFETE

- SUPRAFATA PLATFORMA: 29.746,77mp
- SUPRAFATA GRUP SANITAR PUBLIC: Ac=115,75mp.
- PARCARE AUTOTURISME - 111 de locuri
- PARCARE VEHICULE GRELE/AUTOCARE - 39 locuri

Spatiu pentru servicii tip S1



AMPLASAMENT

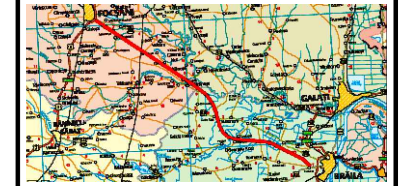

BENEFICIAR

MINISTERUL TRANSPORTURILOR SI INFRASTRUCTURII
COMPANIA NAȚIONALĂ DE ADMINISTRARE A INFRASTRUCTURII RUTIERE



PROIECTANT GENERAL



SUBPROIECTANT

INVESTITIA

ELABORARE STUDIU DE FEZABILITATE SI PROIECT TEHNIC DE EXECUTIE PENTRU OBIECTIVUL DRUM EXPRES FOCSANI - BRĂILA

FAZA DE PROIECTARE

Studiu de Fezabilitate

Coordonator de proiect	Proiectat
ing. José Carlos RUBIO MATILLA	arh. BIOSCA Alfredo
	Verificat
	arh. BIOSCA Alfredo

Proiect nr:
92/37074/19.06.2020

Scara: 1:2000

Data: Octombrie 2023

Spatiu pentru servicii Tip S1
km 40+350st
Plan

Cod: FB-FS-ARH-SS1-001 Rev. 1

