

Parcare de Scurta Durata

Se aplica la Km 54+300 dr


LEGENDA PARCARE DE SCURTA DURATA / SHORT TIME PARKING LEGEND:

- | | |
|---|---|
| 1. GRUP SANITAR PUBLIC / PUBLIC RESTROOM | 10. IMPREJMUIRE PUT FORAT / FENCE AROUND FRESH WATER WELL |
| 2. PUT FORAT / FRESH WATER WELL | 11. REZERVOR APA CU GRUP POMPARE / WATER TANK AND PUMPING GROUP |
| 3. REZERVOR ETANS VIDANJABIL / DRAINABLE SEWAGE TANK | 12. PLATFORMA CONTAINERE ECOLOGICE / WASTE CONTAINER PLATFORM |
| 4. STATIE POMPARE APE PLUVIALE SI REZERVOR TAMPON / RAIN WATER PUMPING STATION AND STORAGE TANK | 13. PARCARE AUTOTURISME - 31 LOCURI / CAR PARKING - 31 PLACES |
| 5. PLATFORMA DE CANTARIRE / WEIGHTING PLATFORM | 14. PARCARE AUTOTURISME ELECTRICE - 6 LOCURI / ELECTRIC CAR PARKING - 6 PLACES |
| 6. IMPREJMUIRE EXTERIOARA / EXTERIOR FENCE | 15. PARCARE AUTOCARE - 2 LOCURI / BUS PARKING - 2 PLACES |
| 7. MESE ACOPERITE / COVERED TABLES | 16. PARCARE AUTOVEHICULE GRELE - 15 LOCURI / TRUCK PARKING - 15 PLACES |
| 8. SPATII PROTECTIE / PROTECTION VEGETATION | 17. PARCARE PENTRU PERSOANE CU DIZABILITATI - 4 LOCURI / PARKING FOR PERSONS WITH DISABILITIES - 4 PLACES |
| 9. POST TRAFU / TRANSFORMER STATION | |

BILANT SUPRAFETE

- SUPRAFATA PLATFORMA: 16.978,92mp
- SUPRAFATA GRUP SANITAR PUBLIC: Ac=115,75mp.
- PARCARE AUTOTURISME - 41 de locuri
- PARCARE VEHICULE GRELE/AUTOBUSE - 17 locuri

Parcare de Scurta Durata

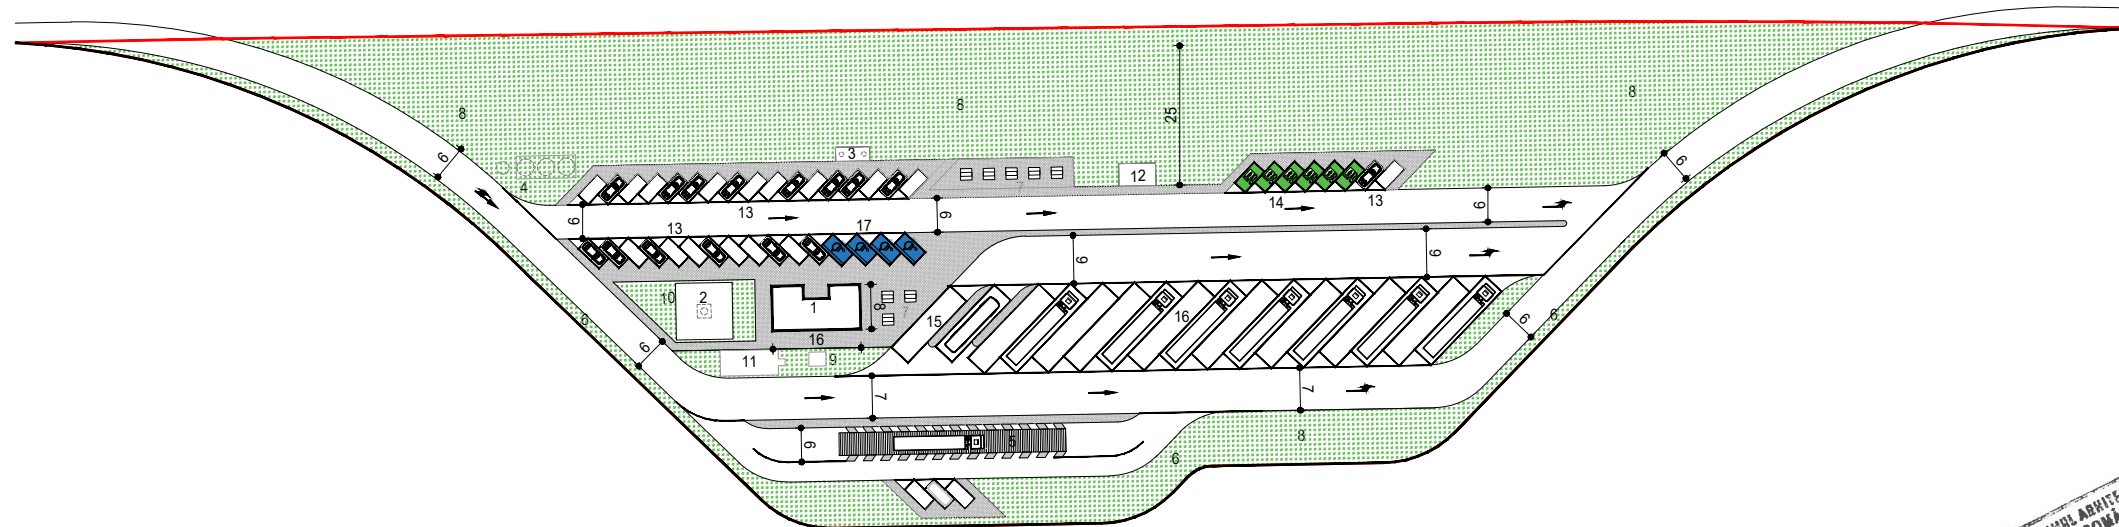

PROIECT CO-FINANȚAT DE UNIUNEA EUROPEANĂ PRIN PROGRAMUL OPERATIONAL INFRASTRUCTURA MARE



UNIUNEA EUROPEANĂ




GUVERNUL ROMÂNIEI



Instrumente Structurale 2014-2020
POIM

AMPLASAMENT

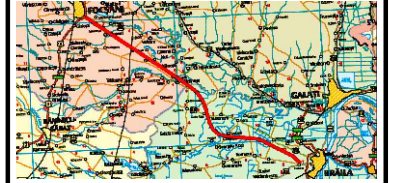

BENEFICIAR

MINISTERUL TRANSPORTURILOR SI INFRASTRUCTURII

COMPANIA NAȚIONALĂ DE ADMINISTRARE A INFRASTRUCTURII RUTIERE



CNAIR

PROIECTANT GENERAL



SUBPROIECTANT

INVESTITIA

ELABORARE STUDIU DE FEZABILITATE SI PROIECT TEHNIC DE EXECUȚIE PENTRU OBIECTIVUL DRUM EXPRES FOCSANI - BRĂILA

FAZA DE PROIECTARE

Studiu de Fezabilitate

Coordonator de proiect ing. José Carlos RUBIO MATILLA	Proiectat arh. BIOSCA Alfredo
	Verificat arh. BIOSCA Alfredo

Proiect nr:
92/37074/19.06.2020

Scara: 1:2000

Data: Octombrie 2023

Spatiu de Servicii
Parcare de scurta durata
km 54+300dr
Plan

Cod: FB-FS-ARH-PSD-004 Rev. 1