
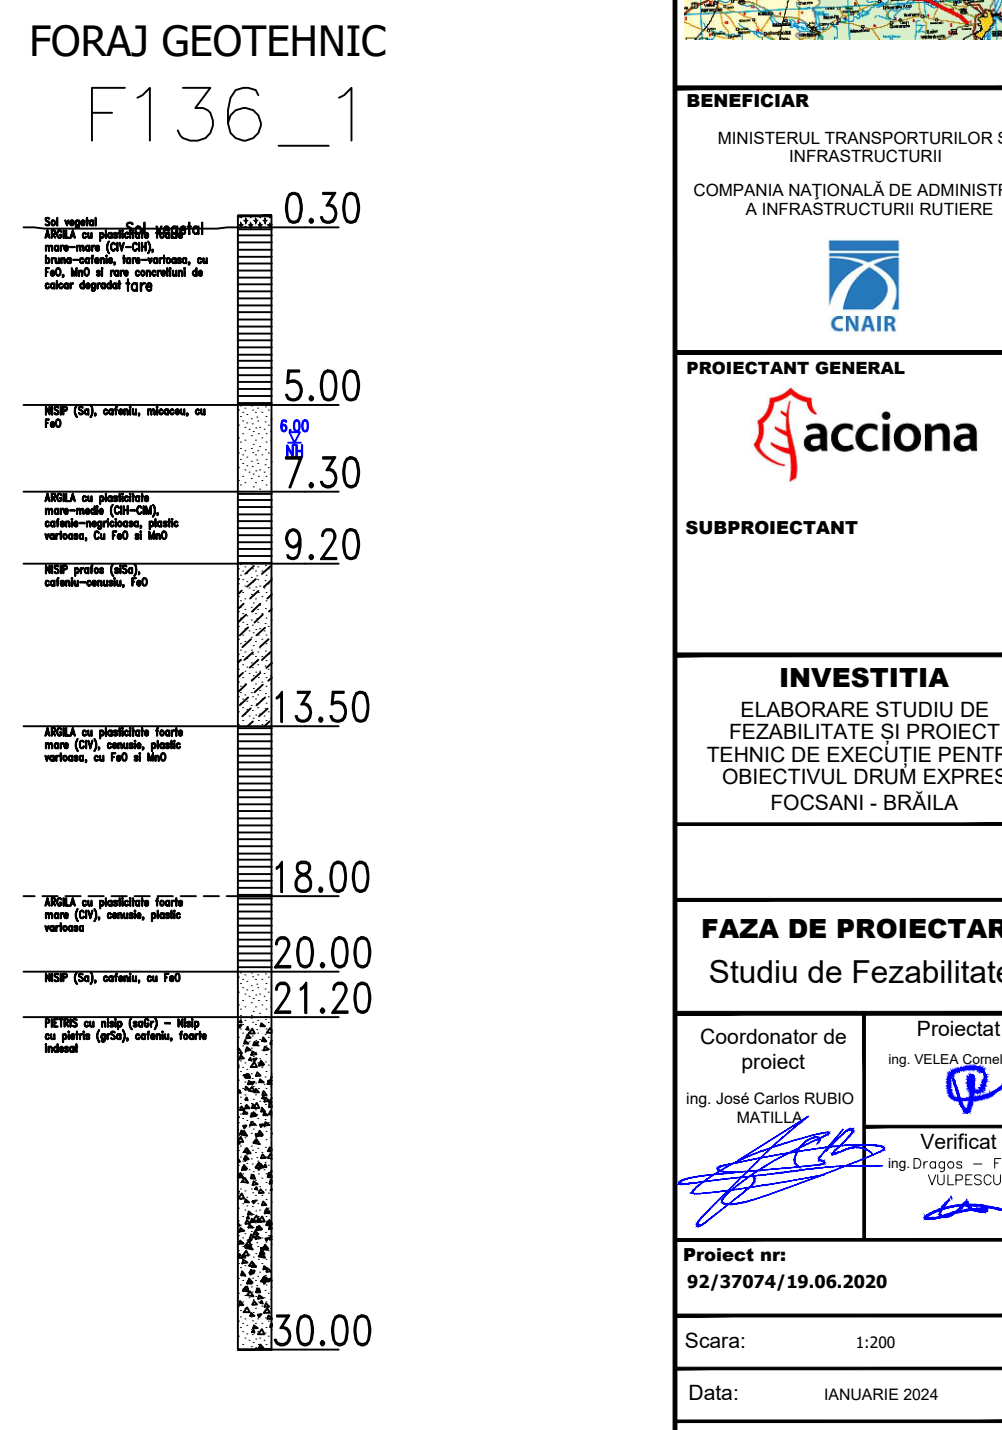
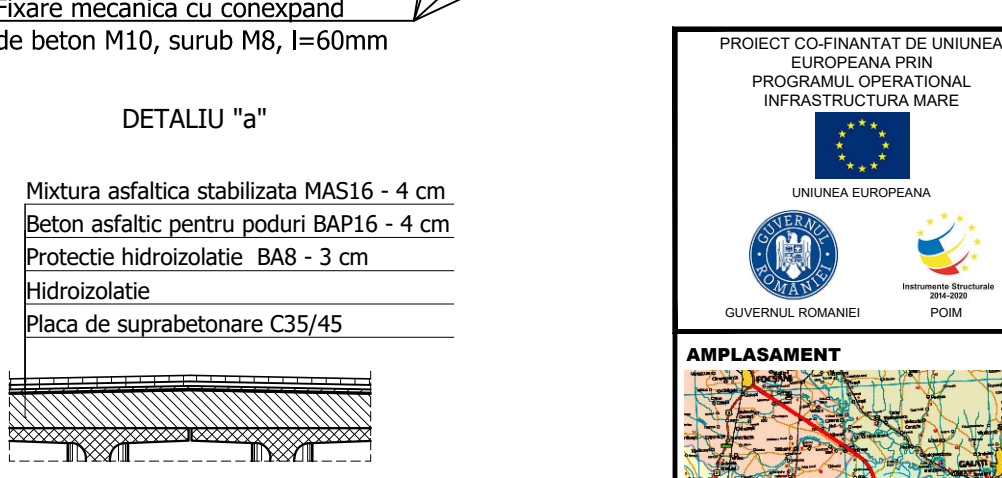
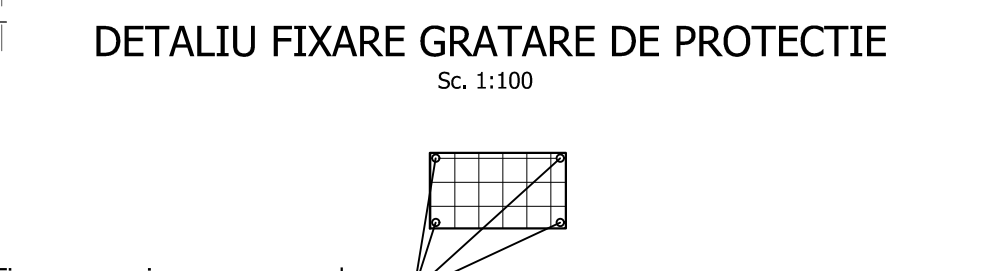


### MATERIALE

Element constructiv	Beton	Clasa de expunere	Tasare	A/C	Ciment	Armatura
Beton egalizare	C8/10	XF1	-	-	-	-
Pereu	C25/30	XC4;XF2	S4	0.500	300	-
Piloti	C20/25	XC2	S4	0.60	375	B500SC/BST500SC
Radier	C30/37	XC4;XF2;XD1	S3	0.55	300	B500SC/BST500SC
Elevatii	C30/37	XC4;XF2;XD1	S3	0.55	300	B500SC/BST500SC
	C35/45	XC4;XF2;XD3	S3	0.50	320	B500SC/BST500SC
Placi racordare / Grinda rezemare	C20/25	XC2	S4	0.60	260	B500SC/BST500SC
Grinda prefabricata post-tensionata	C45/55	XC4;XD1;XF2	S4	0.40	320	B500SC/BST500SC
Grinda prefabricata pretensionata	C50/60	XC4;XD1;XF2	S4	0.40	320	B500SC/BST500SC
Placa suprabetonare / Borduri	C35/45	XC4;XF4;XD3	S3	0.50	340	B500SC/BST500SC
Predale prefabricate	C35/45	XC4;XD1;XF4	S4	0.50	340	B500SC/BST500SC
Prefabricat grinda parapet	C35/45	XC4;XD3;XF4	S4	0.45	340	B500SC/BST500SC
<b>2. Otel</b>						
Armatura moale					B500SC/BST500SC	
Armatura pretensionata					TBP Y1860S7	
Otel tablier metallic					S355NL / S355J2+N, echivalent OL52EP	

**NOTA:**  
 Intre structurile juxtapuse se vor monta plase de protectie orizontale, conform detaliului alaturat, pe toata lungimea suprastructurii (golului dintre tablere)  
 Protectia anticoroziva a gratarului metalic se va face prin galvanizare profunda executata la cald

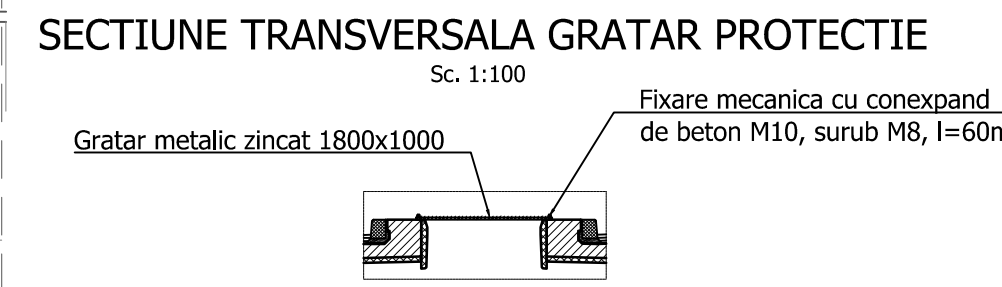

PROIECT CO-FINANAT DE UNIUNEA EUROPEANA PRIN PROGRAMUL OPERATIONAL INFRASTRUCTURA MARE

UNIUNEA EUROPEANA  
 GUVERNUL ROMANIEI

AMPLASAMENT

BENEFICIAR  
 MINISTERUL TRANSPORTURILOR SI INFRASTRUCTURII  
 COMPANIA NATIONALA DE ADMINISTRARE A INFRASTRUCTURII RUTIERE

PROIECTANT GENERAL  
**acciona**

SUBPROIECTANT

INVESTITIA  
 ELABORARE STUDIU DE FEZABILITATE SI PROIECT TEHNIC DE EXECUTIE PENTRU OBIECTIVUL DRUM EXPRES FOCSANI - BRAILA

FAZA DE PROIECTARE  
 Studiu de Fezabilitate

Coordonator de proiect  
 Ing. José Carlos RUBIO MATILLA

Proiectat  
 Ing. VELEA Cornel

Verificat  
 Ing. Droaga Florin VULPESCU

Proiect nr:  
 92/37074/19.06.2020

Scara: 1:200

Data: IANUARIE 2024

Pasaj pe DX peste DL km 10+614  
 DISPOZITIE GENERALA

Cod: FB-SF-LI-STR-S17-DG-001 Rev. 03

Convoi de calcul: LM1, LM2, conf. SR EN 1991-2/2005  
 Categoria de importanta: "B"  
 Exigente de verificare: A4, B2, D  
 Parametri seismici: a<sub>g</sub>=0.35g, T<sub>c</sub>=1.00s conf. cod P100/1-2013, SR EN 1998-2/2006