ELEVATIE

Sc. 1:500

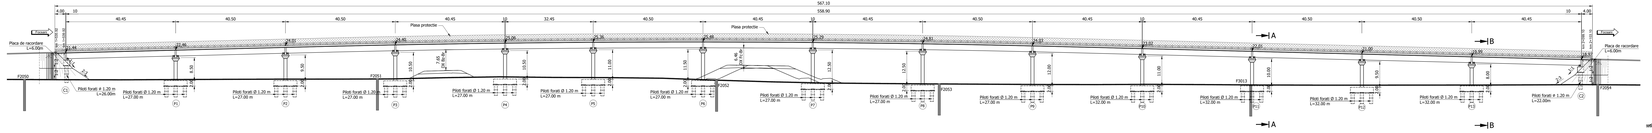

VEDERE PLANA
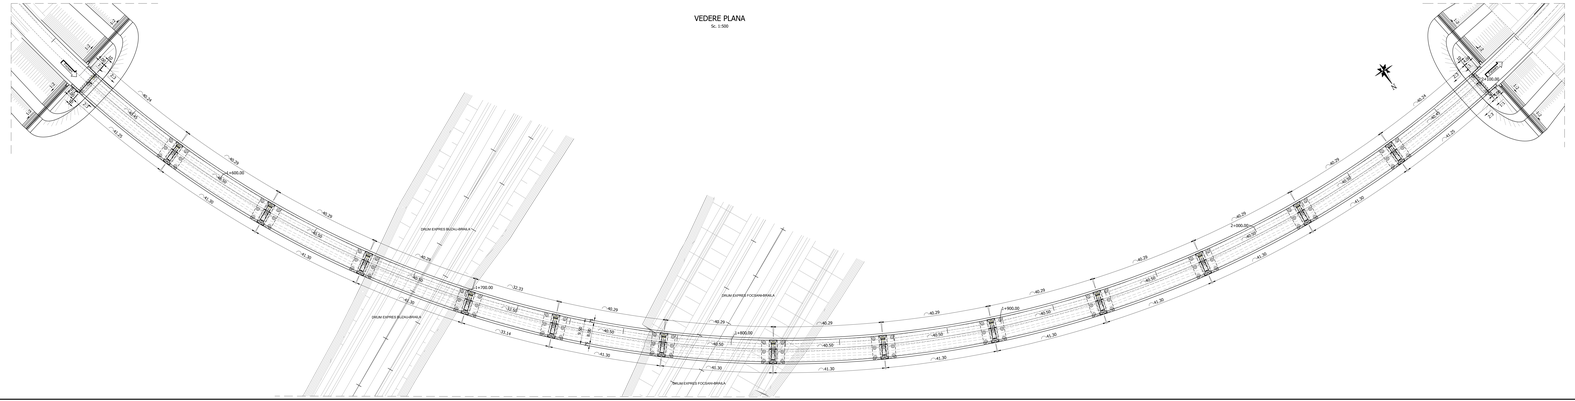
Sc. 1:500