


**STUDIU DE FEZABILITATE**

**PLAN DE SITUATIE**


**SCARA 1:50.000**

**Drum de legatura la drumul national DN 71**

**- orasele Pucioasa si Fieni -**

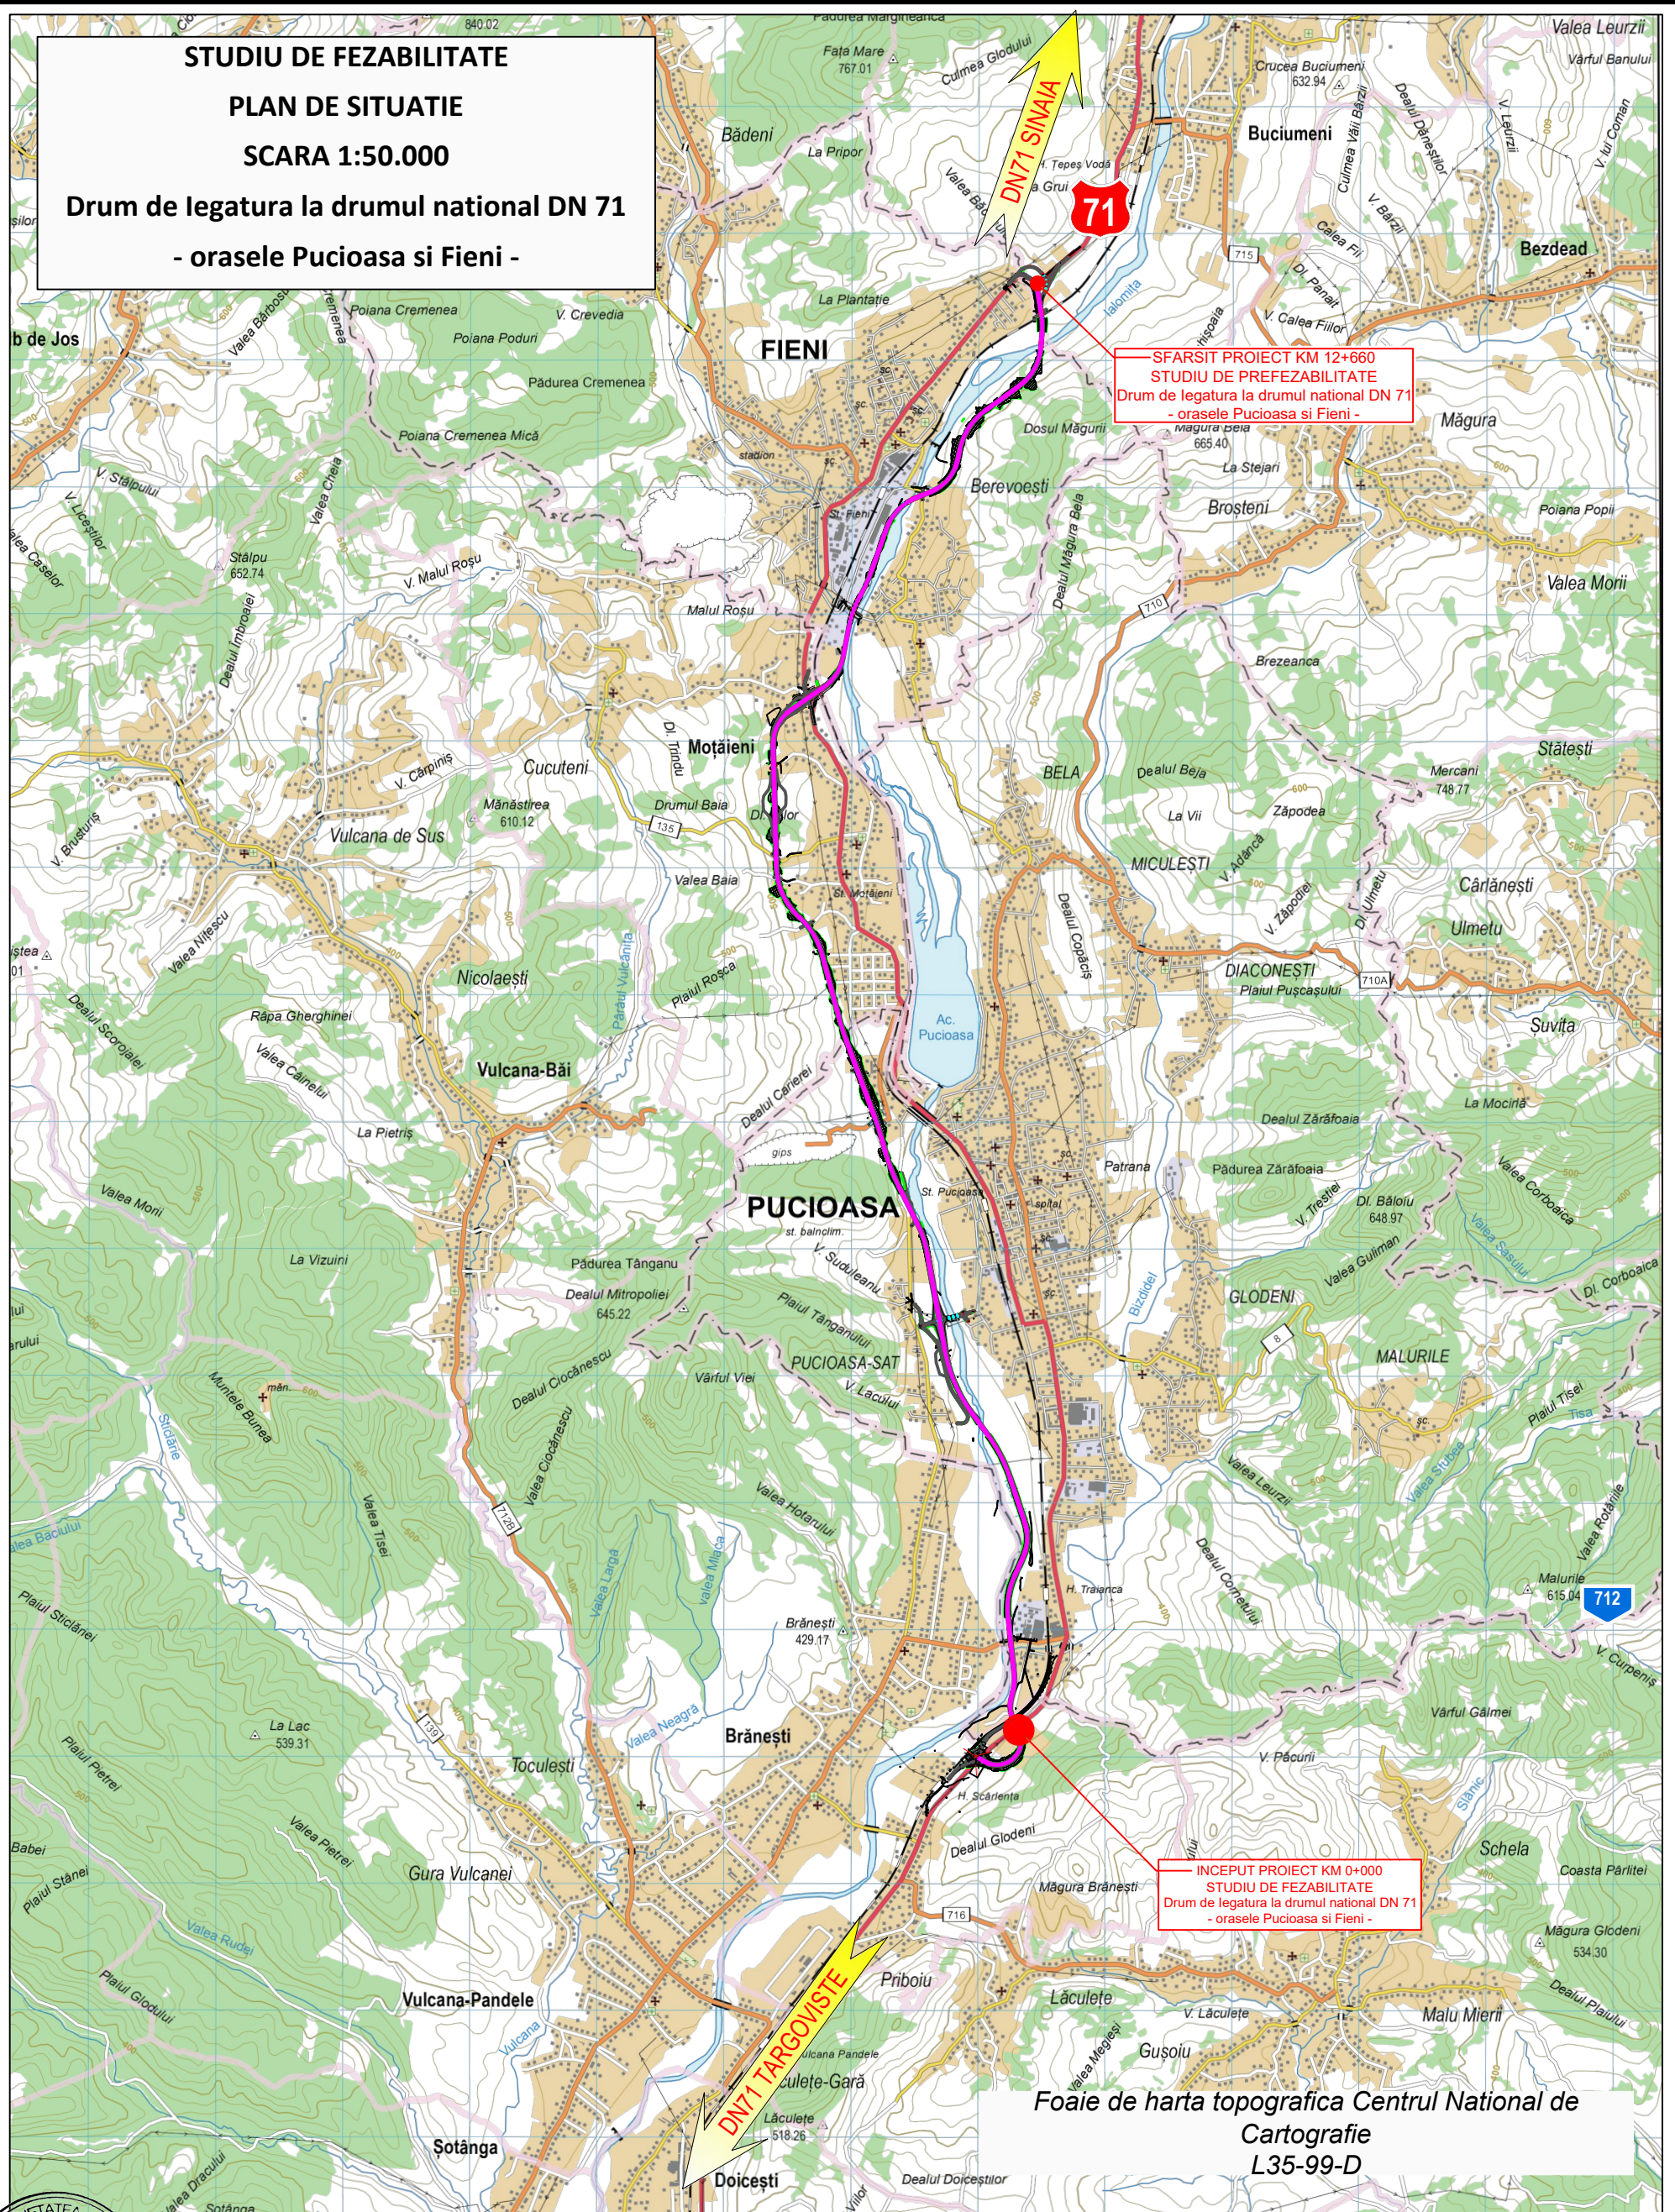

Foaie de harta topografica Centrul National de Cartografie L35-99-D

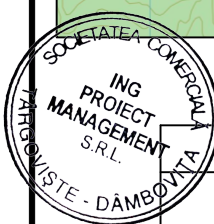

Beneficiar:	Proiectant:	Contract nr:	Proiect nr.:	Faza:	Data:	Amplasament:	CLASA TEHNICA: II CATEGORIA DE IMPORTANTA: B
		190/785 23.03.2022	282/2022	Studiu de Fezabilitate	01.2023		
CONSILIUL JUDEȚEAN DÂMBOVIȚA Piata Tricolorului, Nr.1 Targoviste, DÂMBOVIȚA Email: consjdb@cjd.ro Tel.: 0245-207600		Specificație	Nume	Semnătura	Scara: 1 : 50000	"DRUM DE LEGĂTURĂ LA DRUMUL NAȚIONAL DN71 PENTRU ASIGURAREA OPTIMIZĂRII TRAFICULUI RUTIER ȘI ACCESIBILITĂȚII ÎN ZONELE URBANE ALE ORAȘELOR PUCIOASA ȘI FIENI"	Titlul planșei: <b>PLAN DE INCADRARE</b>
		Șef proiect	ING. VIOREL GIURA	<i>Viorel Giura</i>			
		Proiectat	ING. THEODOR MAROS	<i>Theodor Maros</i>			
		Proiectat	ING. NICUSOR POIANA	<i>Nicuşor Poiana</i>			
		Desenat	ING. RAZVAN ANDREI	<i>Razvan Andrei</i>			
Verificat	ING. CRISTIAN BORBELI	<i>Cristian Borbeli</i>					
							Planșa nr.: <b>PG - 01</b>