

ELABORARE DOCUMENTATIE TEHNICA

pentru obiectivul:

„AMENAJARE TRASEU DE TRANSPORT PUBLIC DE CALATORI CU AUTOBUZUL, CARE SA ASIGURE LEGATURA PE ARTERELE URBANE INTRE ZONA UTA SI STRADA STEFAN CEL MARE”

PIESE DESENATE-VOL.1



faza de proiectare :

PROIECT TEHNIC DE EXECUTIE

PROIECTANT GENERAL:

ADURO
CONSULTANTA & PROIECTARE

BENEFICIAR:
MUNICIPIUL ARAD



**BORDEROU
PIESE DESENATE**



PROIECTANT GENERAL:

Adresa: Strada Witing, Nr.4,
sector 1, Bucuresti
Tel: +40-728.181-231
Fax: +40-318.176-140



BENEFICIAR:

Adresa: Bd. Revolutiei,
Nr.75, Judetul Arad
Tel: +40-257-281.850
Fax: +40-257-284.744

P.T.E.

"AMENAJARE TRASEU DE TRANSPORT PUBLIC DE CALATORI CU AUTOBUZUL, CARE SA ASIGURE LEGATURA PE ARTERELE URBANE INTRE ZONA UTA SI STRADA STEFAN CEL MARE"

| Nr. Crt. | Denumire | Cod plansa | Scara |
|--|---|---------------------------|-------------|
| Plan de amplasare in zona | | | |
| 0 | Plan de incadrare in zona | PA-001_00 | 1:25000 |
| Lucrari de Drumuri si platforme | | | |
| 1 | Plan de situatie | PS-001_00+PS-043_00 | 1:500 |
| 2 | Plan de situatie pe suport topografic | PS'-001_00+PS'-027_00 | 1:1000 |
| 3 | Profil Longitudinal | PL-001_00+PL-008_00 | 1:1000/100 |
| 4 | Profil Transversal Tip | PTT-001_00+PTT-006_00 | 1:50 |
| 5 | Profil Transversal Curent | PTC-001_00+PTC-046_00 | 1:100 |
| 6 | Detalii zid de sprijin din pamant armat-parament vertical | DET-001.1_00 | 1:20/ 1:50 |
| 7 | Elevatie zid de sprijin din pamant armat km 0+061-km 0+175 stanga, km 0+085-km 0+175 dreapta | DET-001.2_00 | 1:20 |
| 8 | Elevatie zid de sprijin din pamant armat km 0+500- km 0+684 stanga , km 0+500- km 0+684 dreapta | DET-001.3_00 | 1:20 |
| 9 | Detaliu amenajare statie de autobuz | DET-002_00 | 1:50/ 1:500 |
| 10 | Detaliu trotuare si acces | DET-003_00 | 1:20 |
| 11 | Detalii borduri prefabricate | DET-004_00 | 1:10 |
| 12 | Detaliu podet prefabricat din beton tip D4-Dispozitie generala | DET-005_00 | 1:50/ 1:100 |
| 13 | Detaliu podet prefabricat din beton tip D4-PLAN ARMARE DALA PREFABRICATA D4 | DET-006_00+DET-007_00 | 1:10 |
| 14 | Detaliu podet prefabricat din beton tip D4-PLAN COFRAJ SI ARMARE PREFABRICAT TIP L2 | DET-008_00 | 1:25 |
| 15 | Detaliu podet prefabricat din beton tip D4-Plan cofraj aripa prefabricata tip A2 | DET-009_00+DET-010_00 | 1:25 |
| 16 | Detaliu podet prefabricat din beton tip D4-Plan aripa prefabricata tip A2 | DET-011_00+DET-012_00 | 1:25 |
| 17 | Detaliu podet prefabricat din beton tip D3-Dispozitie generala | DET-013_00 | 1:50/ 1:100 |
| 18 | PLAN COFRAJ SI ARMARE DALA PREFABRICATA D3 | DET-014_00 | 1:20 |
| 19 | Detaliu podet prefabricat din beton tip D3-PLAN COFRAJ SI ARMARE PREFABRICAT L1 | DET-015_00 | 1:25 |
| 20 | Detaliu podet prefabricat din beton tip D3-PLAN COFRAJ SI ARMARE ARIPA PREFABRICATA A1 | DET-016_00+DET-017_00 | 1:25 |
| 21 | Detaliu podet tubular Ø300, L=2.50m | DET-018_00 | 1:20 |
| 22 | Detaliu statie inteligenta | DET-019_00 | 1:50 |
| 23 | Detaliu ridicare la cota rame de guri de scurgere | DET-020.1_00+DET-020.4_00 | 1:100 |
| 24 | Plan de trasare ax drum | PTS-001_00- PTS-007_00 | 1:1000 |



PROIECTANT GENERAL:



Adresa: Strada Witing,
Nr.4, sector 1, Bucuresti
Tel: +40-728.181-231
Fax: +40-318.176-140

BENEFICIAR:



Adresa: Bd. Revolutiei,
Nr.75, Judetul Arad
Tel: +40-257-281.850
Fax: +40-257-284.744

FOAIE DE CAPAT

| | |
|---|--|
| Denumirea obiectivului de investitie : | „AMENAJARE TRASEU DE TRANSPORT PUBLIC DE CALATORI CU AUTOBUZUL, CARE SA ASIGURE LEGATURA PE ARTERELE URBANE INTRE ZONA UTA SI STRADA STEFAN CEL MARE” |
| Faza de proiectare : | P.T.E. |
| Proiectant General : | S.C. ADURO IMPEX S.R.L. |
| Numar proiect: | 56600/12.08.2020 |
| Amplasamentul: | Municipiul Arad |
| Data elaborarii : | Februarie 2021 |

PROIECTANT GENERAL:

ADURO

CONSULTANTA & PROIECTARE

Adresa: Strada Witing,
Nr.4, sector 1, Bucuresti
Tel: +40-728.181-231
Fax: +40-318.176-140

BENEFICIAR:



Adresa: Bd. Revolutiei,
Nr.75, Judetul Arad
Tel: +40-257-281.850
Fax: +40-257-284.744

FOAIE DE SEMNATURI

COLECTIV DE ELABORARE:

Sef de Proiect -Inginer C.F.D.P.:

Ing. Dragos ENACHI





Inginer proiectant C.F.D.P. :

Ing. Cezar SERBAN

Ing. Serban ICLEANU






/

PLAN DE INCADRARE IN ZONA

scara 1:25.000

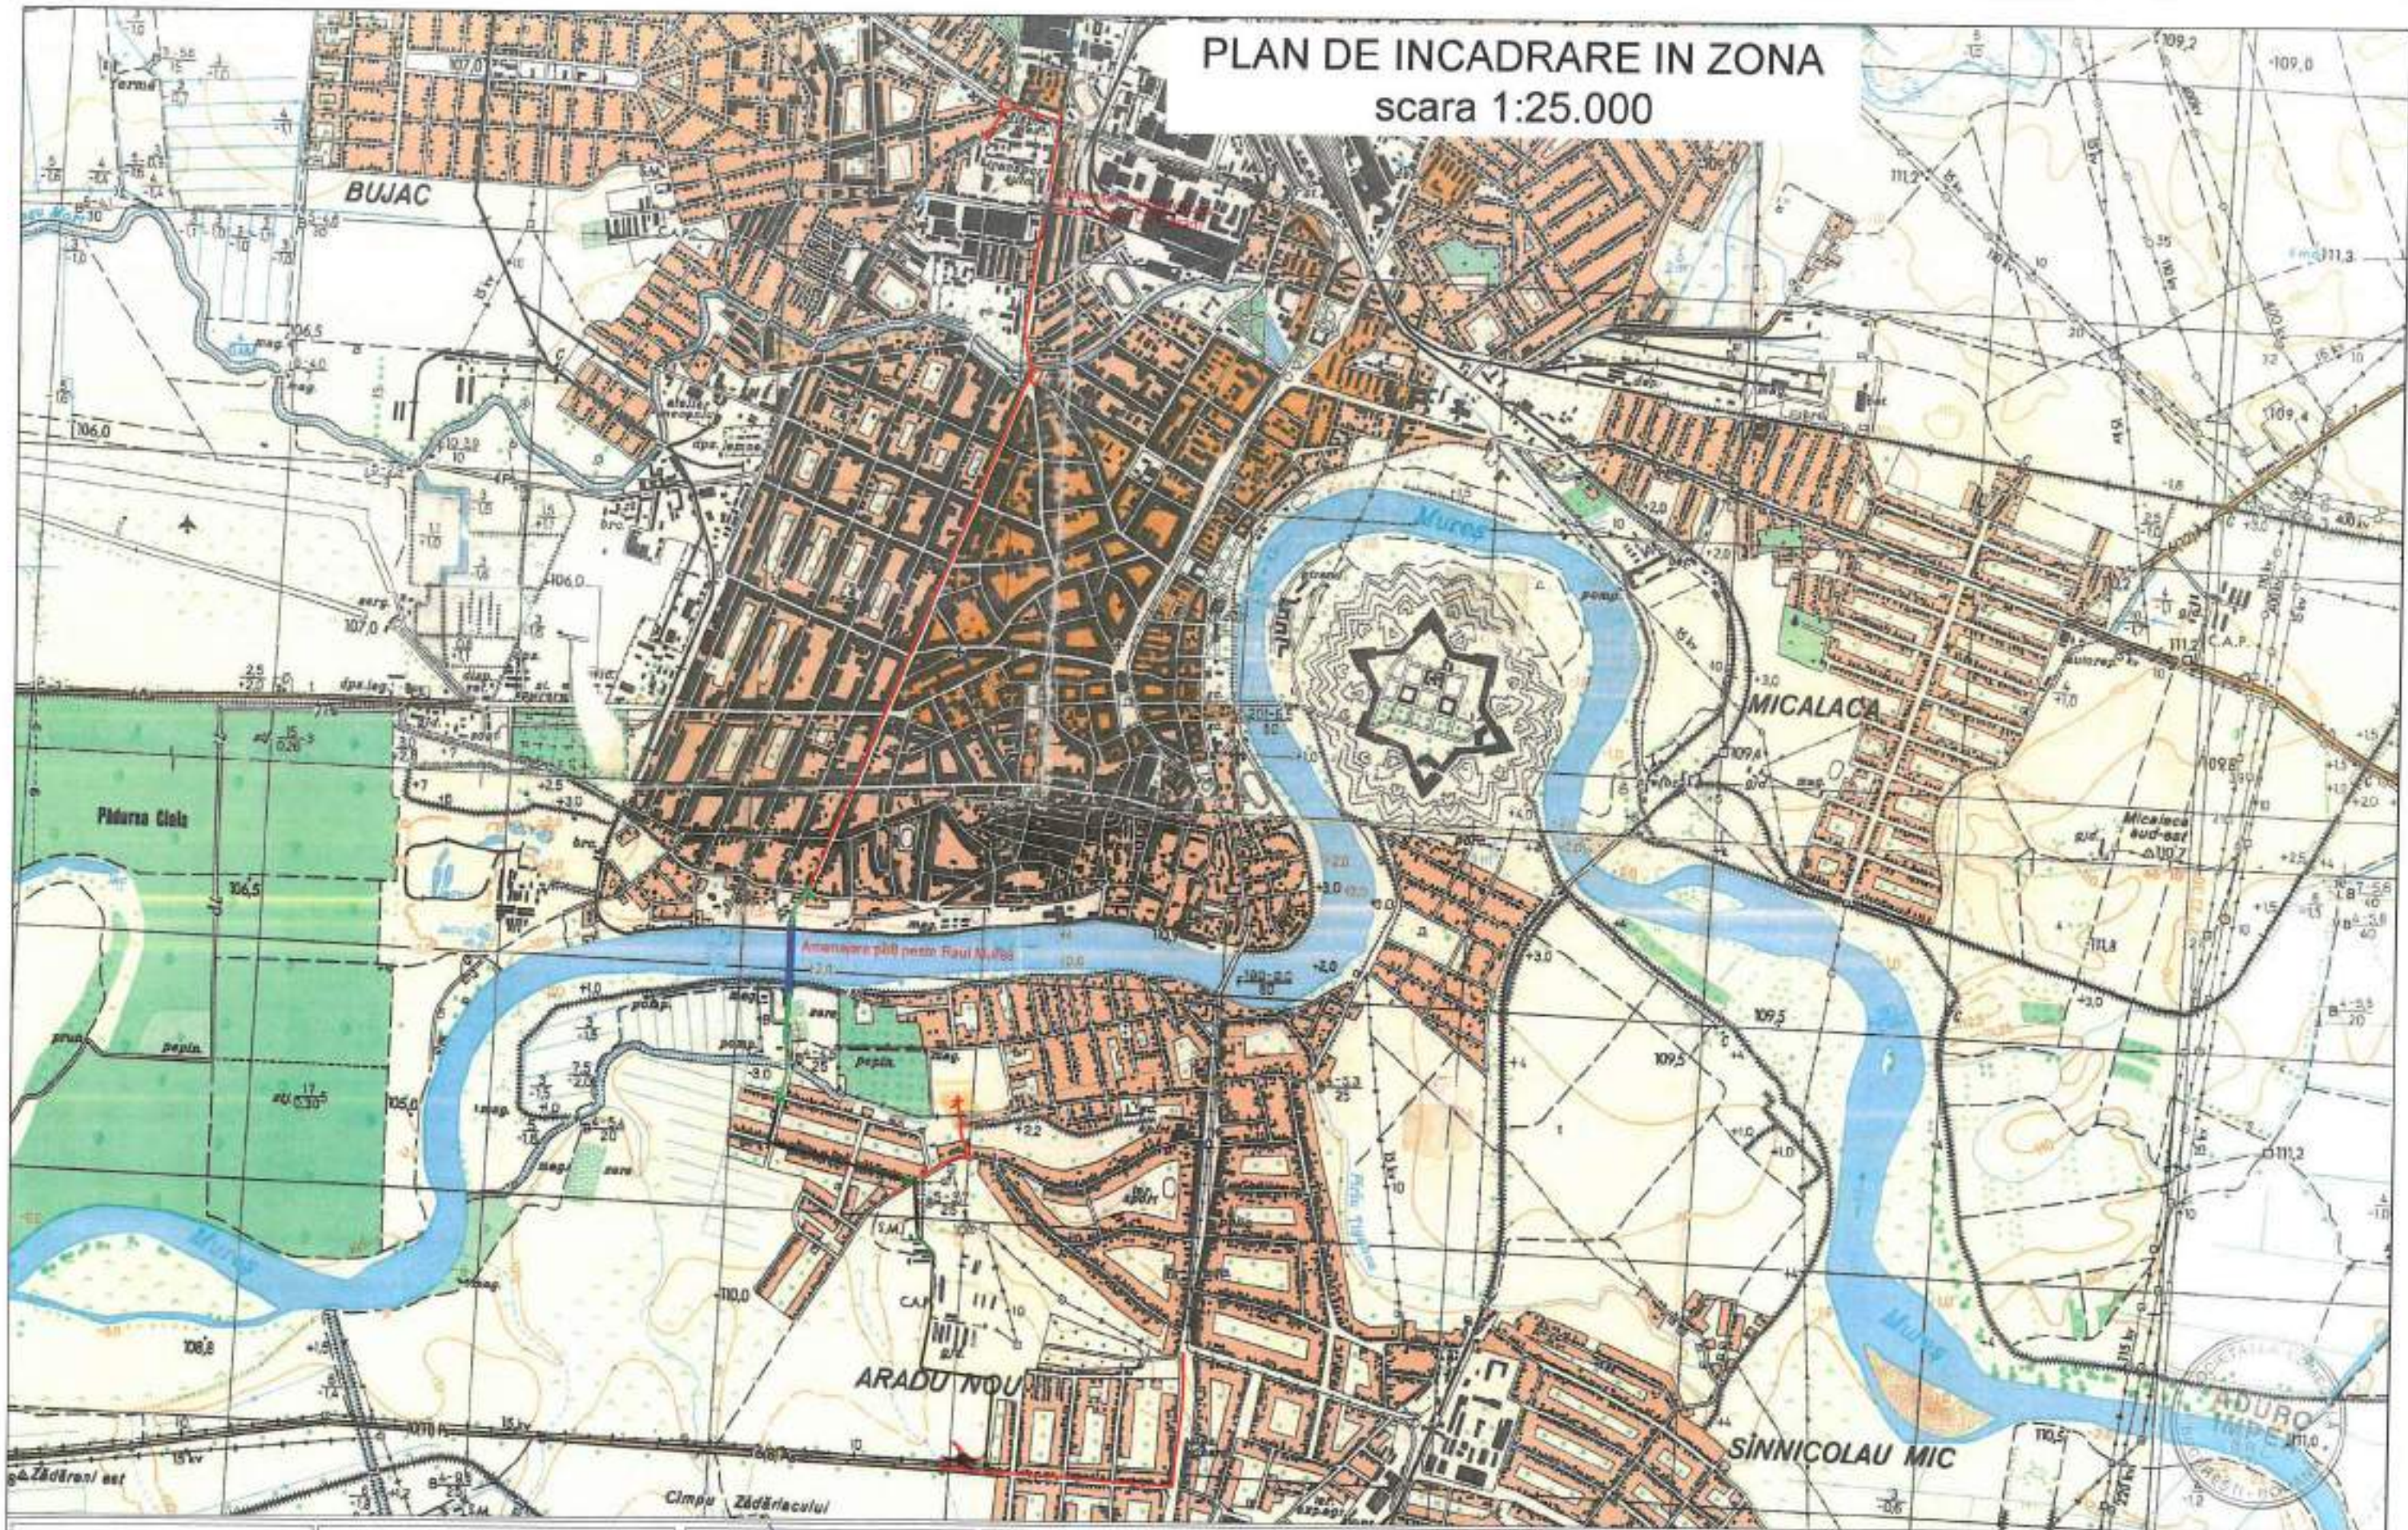

BENEFICIAR:
MUNICIPIUL ARAD

Adresa: BD. REVOLUTIEI 75,
 JUDEȚUL ARAD
 FAX: +40-257-284.744
 TEL: +40-257-281.850



PROIECTANT GENERAL:
S.C. ADURO IMPEX S.R.L.



CONSULTANTA & PROIECTARE


| | |
|--|--|
| Desenat Ing. Serban ICLEANU | Proiectat Ing. Cezar SERBAN |
| Manager Proiect Ing. Dragos ENACHI | |

INVESTITIA:
 AMENAJARE TRASEU DE TRANSPORT PUBLIC DE CALATORI CU AUTOBUZUL, CARE SA ASIGURE LEGATURA PE ARTERELE URBANE INTRE ZONA UTA SI STRADA STEFAN CEL MARE

FAZA DE PROIECTARE: PROIECT TEHNIC DE EXECUTIE

PLAN DE INCADRARE IN ZONA

| | | | |
|---------------------------------|------|------|------------------------------------|
| Contract nr: 036/F_ADPRAR_PR | REV. | DATA | DETALII REVIZIE |
| Traseu de transport public | 0 | | Emitere Proiect tehnic de executie |
| Data: Februarie 2021 | | | |
| Scara: 1:25000 | | | |
| Cod plansa: PA-001_00 | | | |

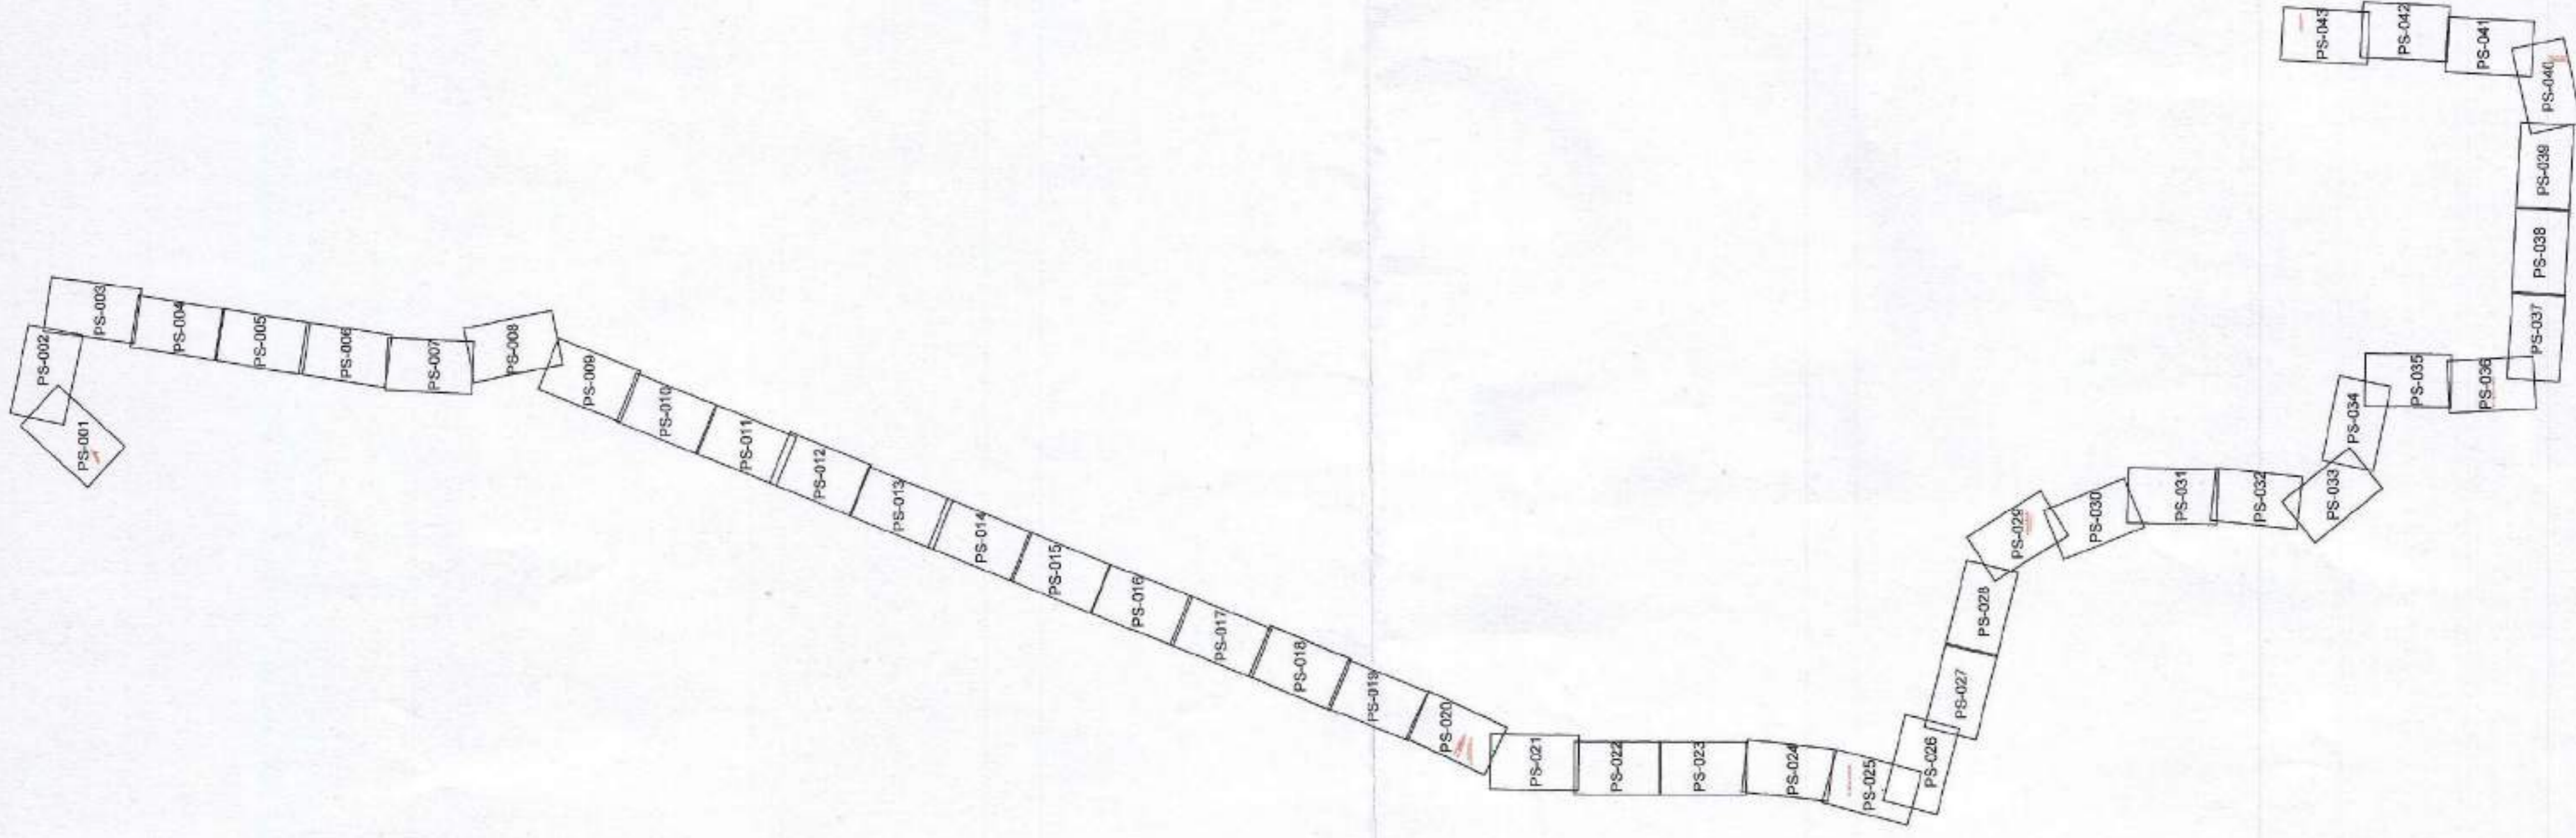

BENEFICIAR:
MUNICIPIUL ARAD
 Adresa: B.D. REVOLUTIEI 75,
 FAZ. JUDETEL ARAD 764
 TEL: +40-257-281.820

PROIECTANT GENERAL:
S.C. ADURO IMPEX S.R.L.


Desenat
 Ing. Servat
 ICLANDU

Proiectat
 Ing. Cezar
 SERBAN

Manager Proiect
 Ing. Dragos ENACHI

INVESTITIA:
AMENAJARE TRASEU DE TRANSPORT PUBLIC DE CALATORI CU AUTOBUZULI, CARE SA ASIGURE LEGATURA PE ARTERELE URBANE INTRE ZONA UTA SI STRADA STEFAN CEL MARE

FAZA DE PROIECTARE: PROIECT TEHNIC DE EXECUTIE
SCHEMA POZITIA PLANSELOR

Contract nr.
 030/P. ARAD/PS.
Trasau de transport public
Data: Februarie 2021
Scara: 1
Cod planse:
 PS-000_00


REV:

DATA

DETALI REVIZIE

Entitate Proiectanta: de constructii

PLAN DE SITUATIE
Scara 1:500

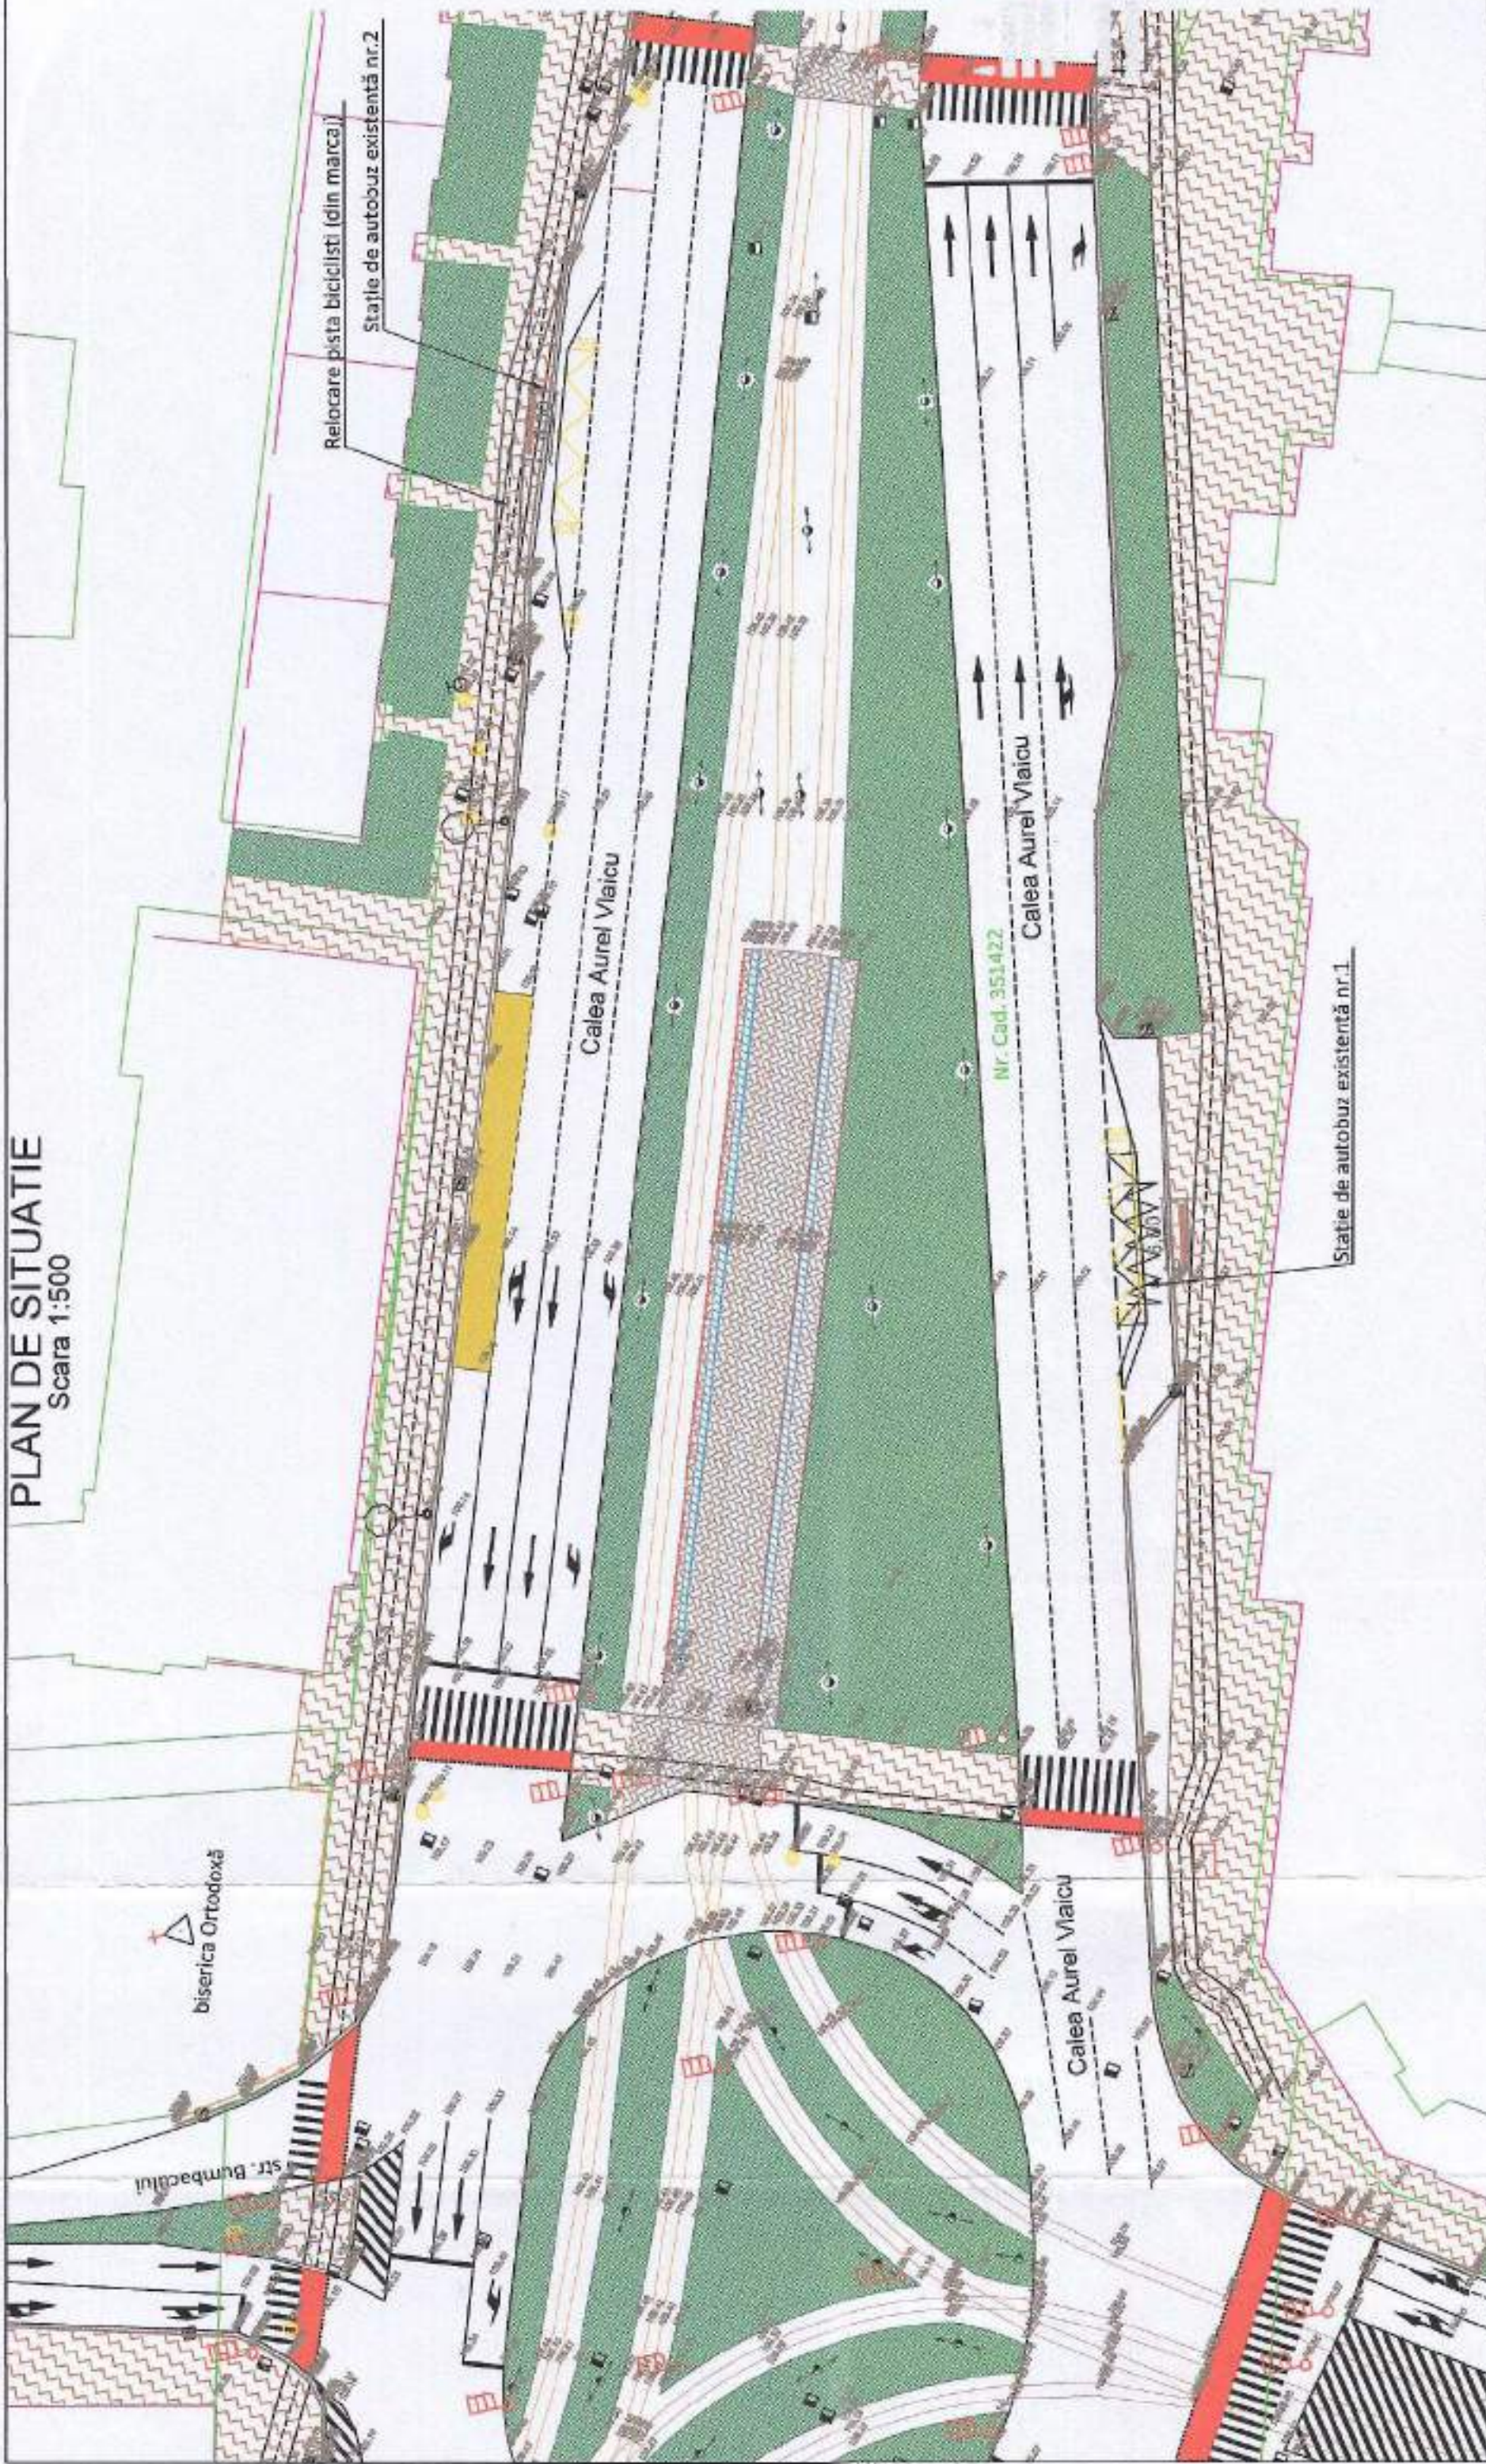

biserica Ortodoxă

str. Bumbacului

Relocare pista biciclisti (din marca)

Statie de autobuz existentă nr.2

Calea Aurel Vlaicu

Nr. Cad. 351422

Calea Aurel Vlaicu


Calea Aurel Vlaicu

Statie de autobuz existentă nr.1

LEGENDA

- margine drum proiectat
- ax drum proiectat
- carosabil modernizat proiectat
- drumuri adiacente modernizate
- bordura proiectata
- limita CF de interes
- constructii existente
- limita parcelara
- beton existent (se mentine)
- pavaj existent (se mentine)
- trotuar asfaltat existent (se mentine)
- marcaj de delimitare a pistei de biciclisti pe trotuar
- pista de biciclisti proiectata(pavaj)
- pista de biciclisti realizata prin marcaj
- trotuar proiectat (pavaj)
- zona verde proiectata
- lucrari care se vor realiza prin grija beneficiarului (S pista+trotuar=450mp)



| | | | | | | | | | | | | | |
|---|--|---|--|---|--|--|--|---|--|-----------------------|--|---|--|
| BENEFICIAR: MUNICIPIUL ARAD Adresa: SO. REVOLUTIEI 75, JUDEȚUL ARAD FAX: +40-257-284.744 TEL: +40-257-281.850 | | PROIECTANT GENERAL: S.C. ADURO IMPEX S.R.L.  CONSULTANTA A PROIECTARE | | Decenat Ing. Serban ICLEARDU | | Proiectat Ing. Cozar SERBAN | | Contract nr: 338F APPRAR_PR Traseu de transport public | | REV. DATA 2 | | DETAIL REVIZIE Emitere Proiect tehnic de executie | |
| INVESTITIA: AMENAJARE TRASEU DE TRANSPORT PUBLIC DE CALATORI CU AUTOBUZUL, CARE SA ASIGURE LEGATURA PE ARTERELE URBANE INTRE ZONA UTA SI STRADA STEFAN CEL MARE | | | | Data: Februarie 2021 | | Scara: 1:500 | | Contract nr: 338F APPRAR_PR Traseu de transport public | | REV. DATA 2 | | DETAIL REVIZIE Emitere Proiect tehnic de executie | |
| FAZA DE PROIECTARE: PROIECT TEHNIC DE EXECUTIE PLAN DE SITUATIE | | | | Manager Proiect Ing. Dragos MACHICI | | Cod planșă: PS-002_00 | | Data: 2 | | Revizie: 2 | | Detaliu Revizie: Emitere Proiect tehnic de executie | |

PLAN DE SITUATIE
Scara 1:500




0 500 1000



LEGENDA



- margine drum proiectat
- ax drum proiectat
- carosabil modernizat proiectat
- drumuri adiacente modernizate
- bordura proiectata
- limita CF de interes
- constructii existente
- limita parcelara
- beton existent (se mentine)
- pavaj existent (se mentine)
- trotuar asfaltat existent (se mentine)
- marcat de delimitare a pistei de biciclisti pe trotuar
- pista de biciclisti proiectata (pavaj)
- pista de biciclisti realizata prin marcaj
- trotuar proiectat (pavaj)
- zona verde proiectata
- lucrari care se vor realiza prin grija beneficiarului (S pista+trotuar=450mp)

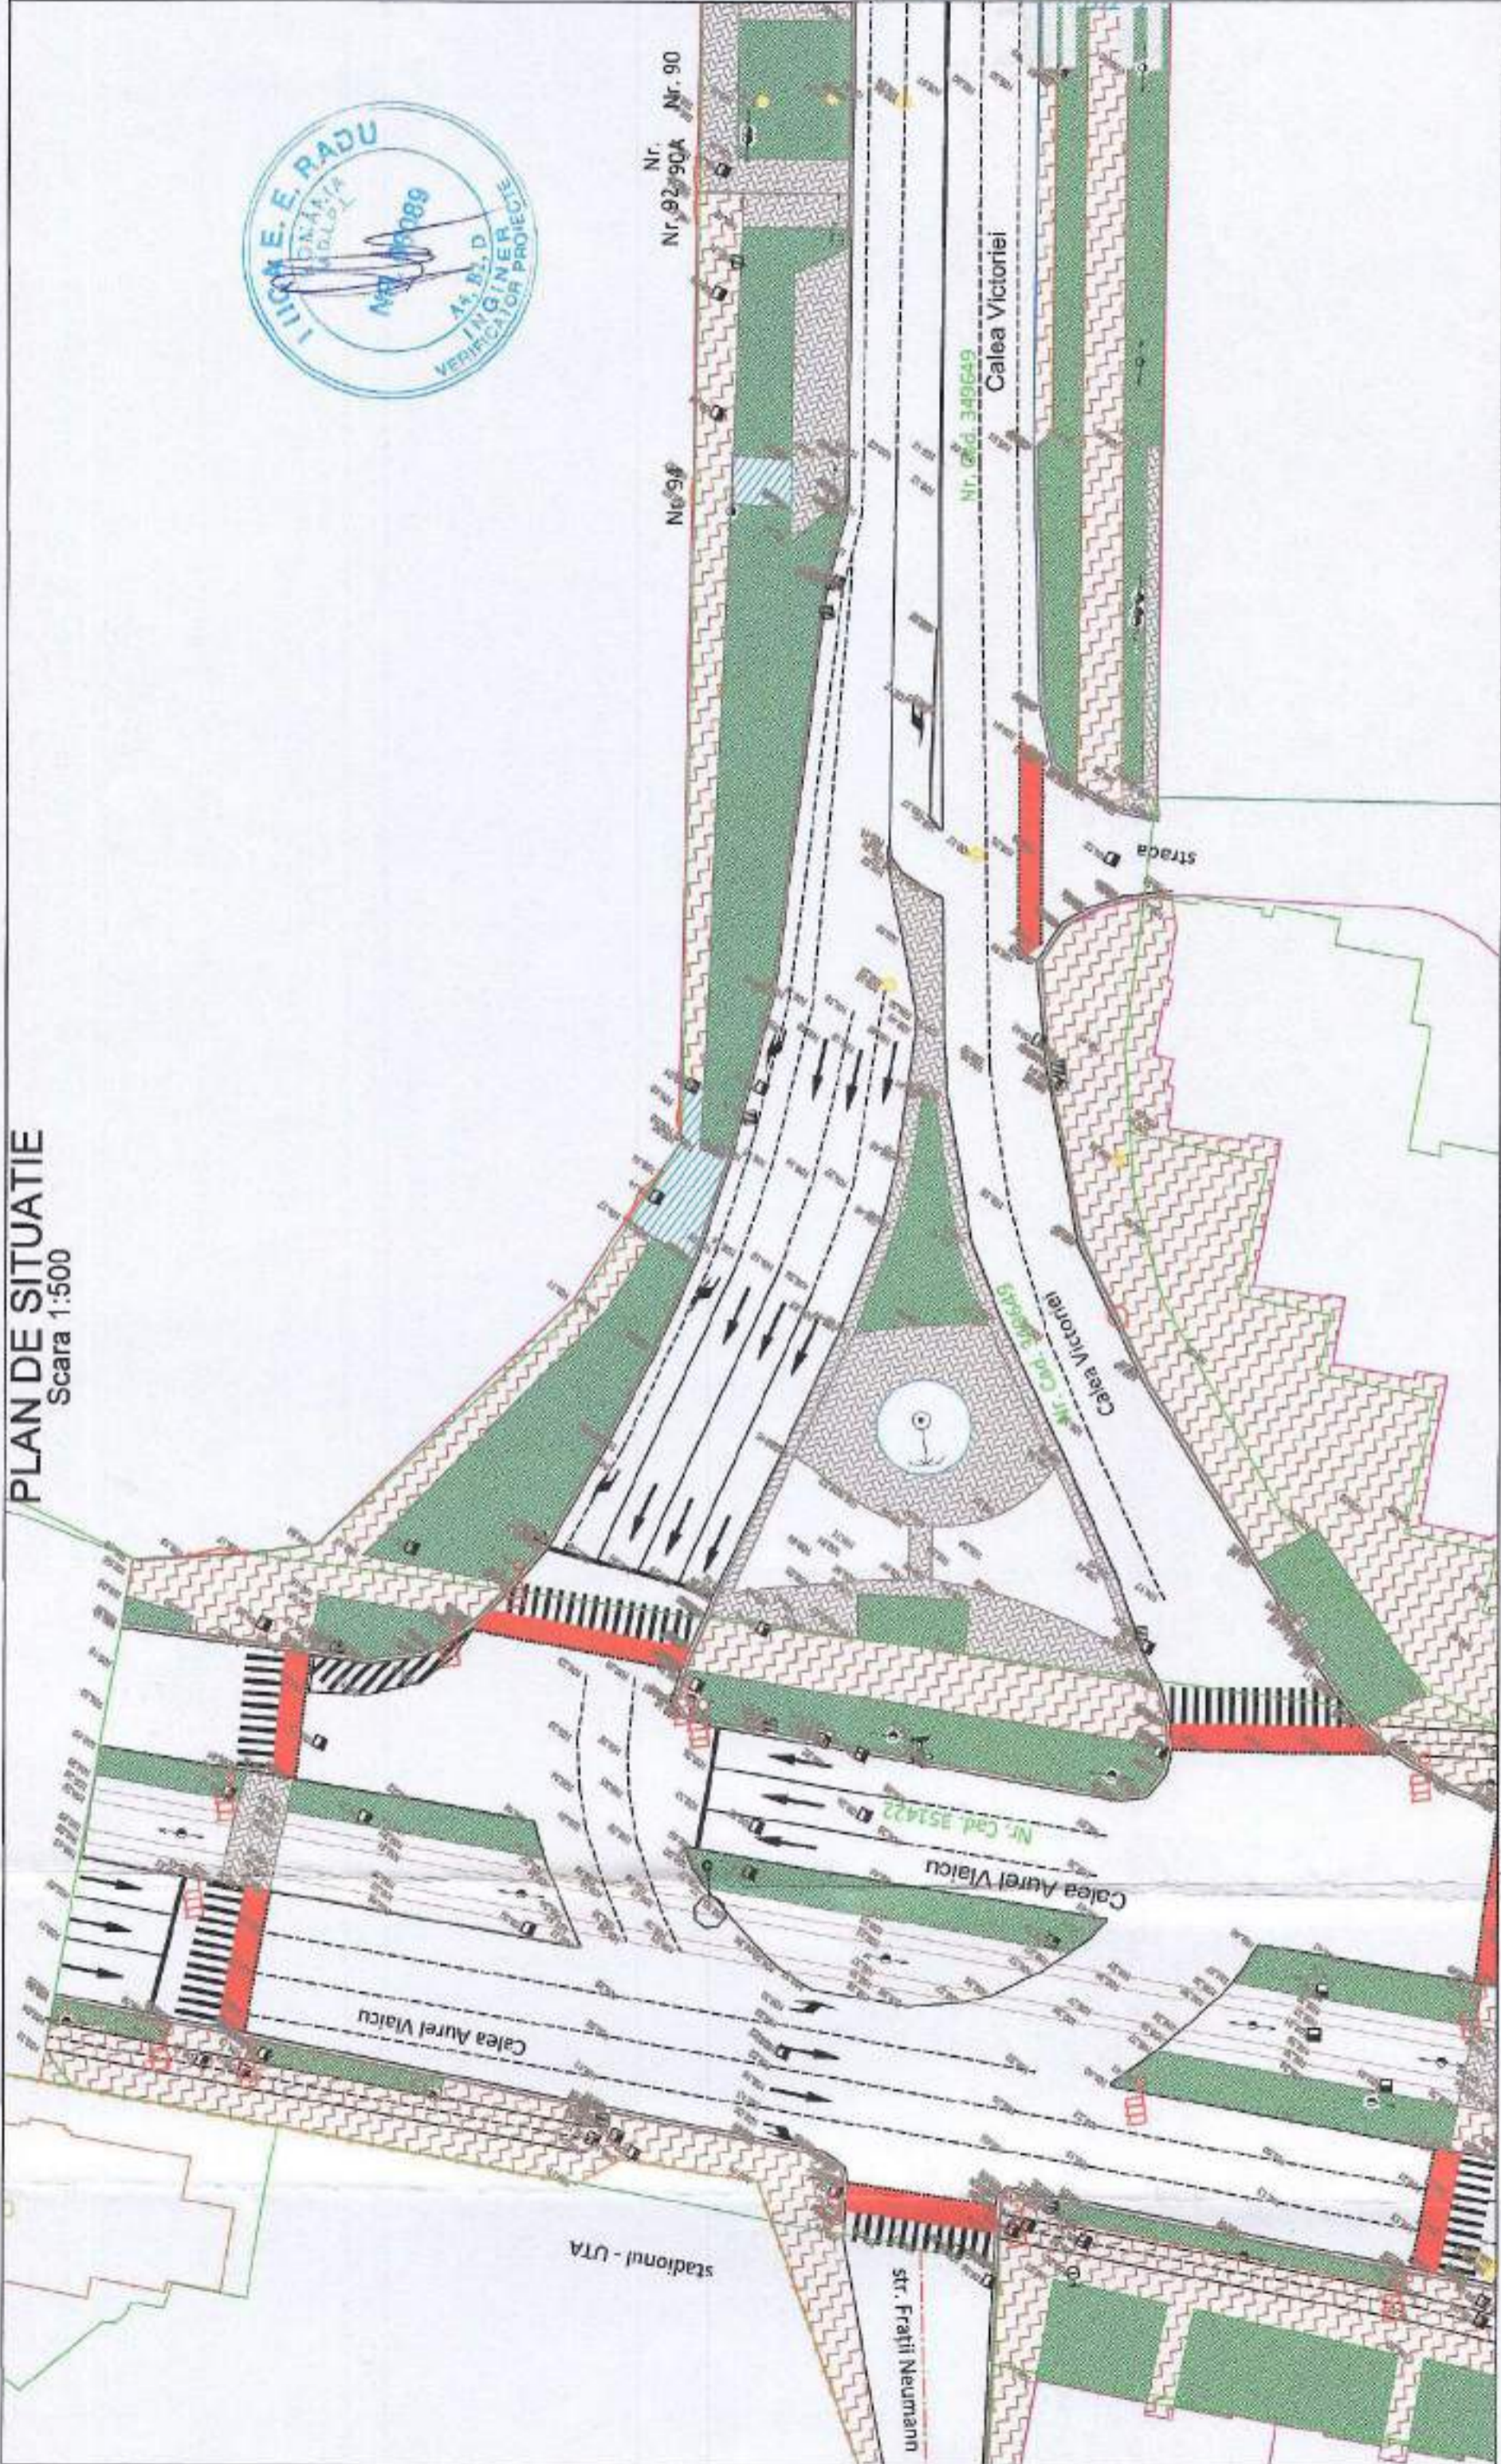

| <p>REVISIUNI</p> <table border="1"> <thead> <tr> <th>REV.</th> <th>DATA</th> <th>DETALI REVIZIE</th> </tr> </thead> <tbody> <tr> <td>1</td> <td></td> <td>Emisie Proiect tehnico de executie</td> </tr> </tbody> </table> | REV. | DATA | DETALI REVIZIE | 1 | | Emisie Proiect tehnico de executie | <p>Contract nr. 032P ADURAR_PR Traseu de transport public Data: Februarie 2021 Scara: 1:800 Cod planșă: PS-003_00</p> | <p>INVESTITIA: AMENAJARE TRASEU DE TRANSPORT PUBLIC DE CALATORI CU AUTOBUZUL, CARE SA ASIGURE LEGATURA PE ARTERELE URBANE INTRE ZONA UTA SI STRADA STEFAN CEL MARE</p> | <p>Desenat Ing. Serbain ICLIANU</p> <p>Proiectat Ing. Cezar SERBAN</p> <p>Manager Proiect Ing. Drogoș SPACHI</p> | <p>PROIECTANT GENERAL: S.C. ADURO IMPEX S.R.L.</p>  | <p>BENEFICIAR: MUNICIPIUL ARAD</p> <p>Adresa: RD. REVOLUTIEI 75, JUDEȚUL ARAD PAȘ: +40-257-204.744 TEL: +40-257-281.859</p>  |
|--|------|--|----------------|------------------|--|------------------------------------|---|---|---|---|--|
| REV. | DATA | DETALI REVIZIE | | | | | | | | | |
| 1 | | Emisie Proiect tehnico de executie | | | | | | | | | |
| | | FAZA DE PROIECTARE: PROIECT TEHNIC DE EXECUTIE | | PLAN DE SITUATIE | | | | | | | |

PLAN DE SITUATIE

Scara 1:500

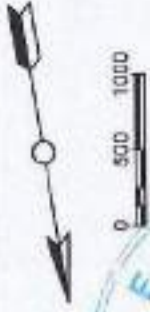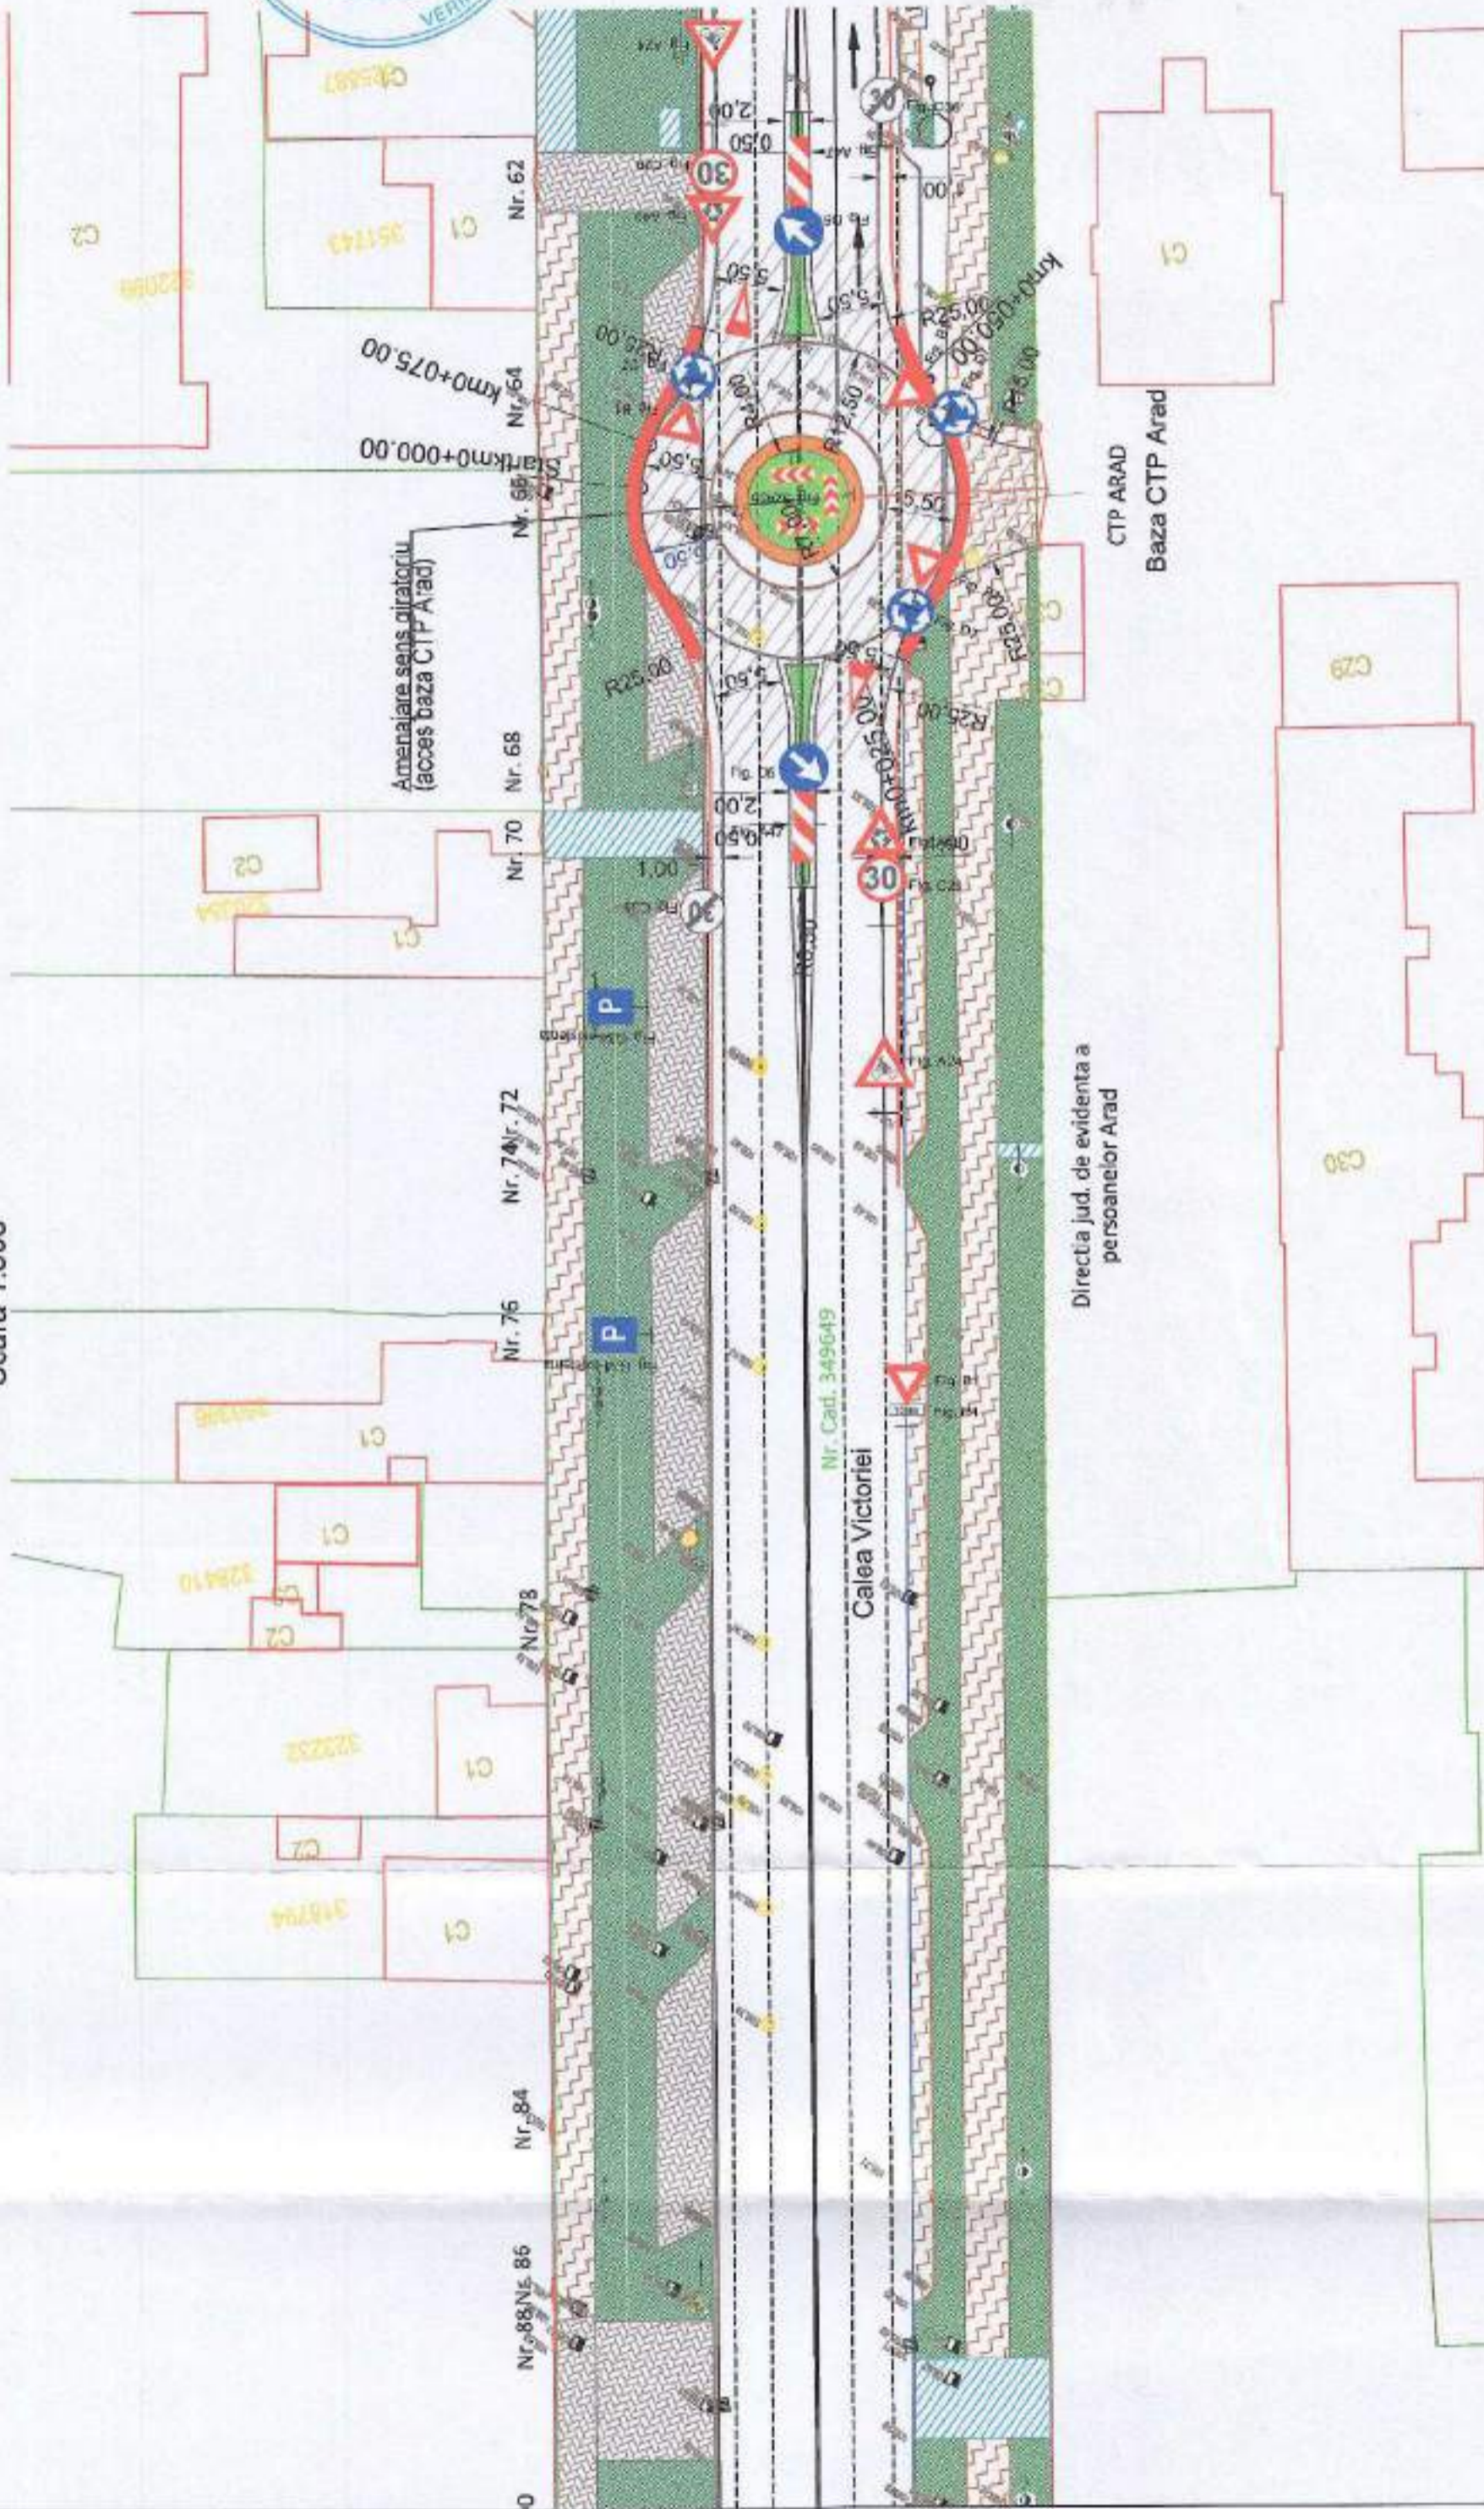

LEGENDA

- margine drum proiectat
- ax drum proiectat
- carosabil modernizat proiectat
- drumuri adiacente modernizate
- bordura proiectata
- limita CF de interes
- constructii existente
- limita parcelara
- beton existent (se mentine)
- pavaj existent (se mentine)
- trotuar asfaltat existent (se mentine)
- marcaj de delimitare a pistei de biciclisti pe trotuar
- pista de biciclisti proiectata (pavaj)
- pista de biciclisti realizata prin marcaj
- trotuar proiectat (pavaj)
- zona verde proiectata
- lucrari care se vor realiza prin grija beneficiarului (\$ pista+trotuar=450mp)



| | | | |
|-----------------------------|--------|------|-----------------------------------|
| Contract nr. 008P_ADURAR_PR | REV. # | DATA | DETALII REVIZIE |
| Trosos de transport public | | | Enfere Proiect tehnic de executie |
| Data: Februarie 2021 | | | |
| Scara: 1:500 | | | |
| Cod plan: PS-004_30 | | | |

INVESTITIA:
AMENAJARE TRASEU DE TRANSPORT PUBLIC DE CALATORI CU AUTOBUZUL, CARE SA ASIGURE LEGATURA PE ARTERELE URBANE INTRE ZONA UTA SI STRADA STEFAN CEL MARE

Desenat: Ing. Serban ICLANIA
Proiectat: Ing. Cozar SERBAN
Manager Proiect: Ing. Dragos MACH


PROIECTANT GENERALI:
S.C. ADURO IMPEX S.R.L.

BENEFICIAR:
MUNICIPIUL ARAD
 Adresa: Bd. REVOLUTIEI 75, JUDETLUL ARAD
 FAX: +40-257-204.744
 TEL: +40-257-281.850

FAZA DE PROIECTARE: PROIECT TEHNIC DE EXECUTIE
PLAN DE SITUATIE


PLAN DE SITUATIE

Scara 1:500

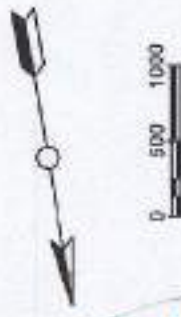

LEGENDA



- margine drum proiectat
- ax drum proiectat
- carosabil modernizat proiectat
- drumuri adiacente modernizate
- bordura proiectata
- limita CF de interes
- constructii existente
- limita parcelara
- beton existent (se mentine)
- pavaj existent (se mentine)
- trotuar astaltat existent (se mentine)
- marsoj de delimitare a pistei de biciclisti pe trotuar
- pista de biciclisti proiectata (pavaj)
- pista de biciclisti realizata prin marcaj
- trotuar proiectat (pava)
- zona verde proiectata
- lucrari care se vor realiza prin grija beneficiarului (S pista+trotuar=450mp)

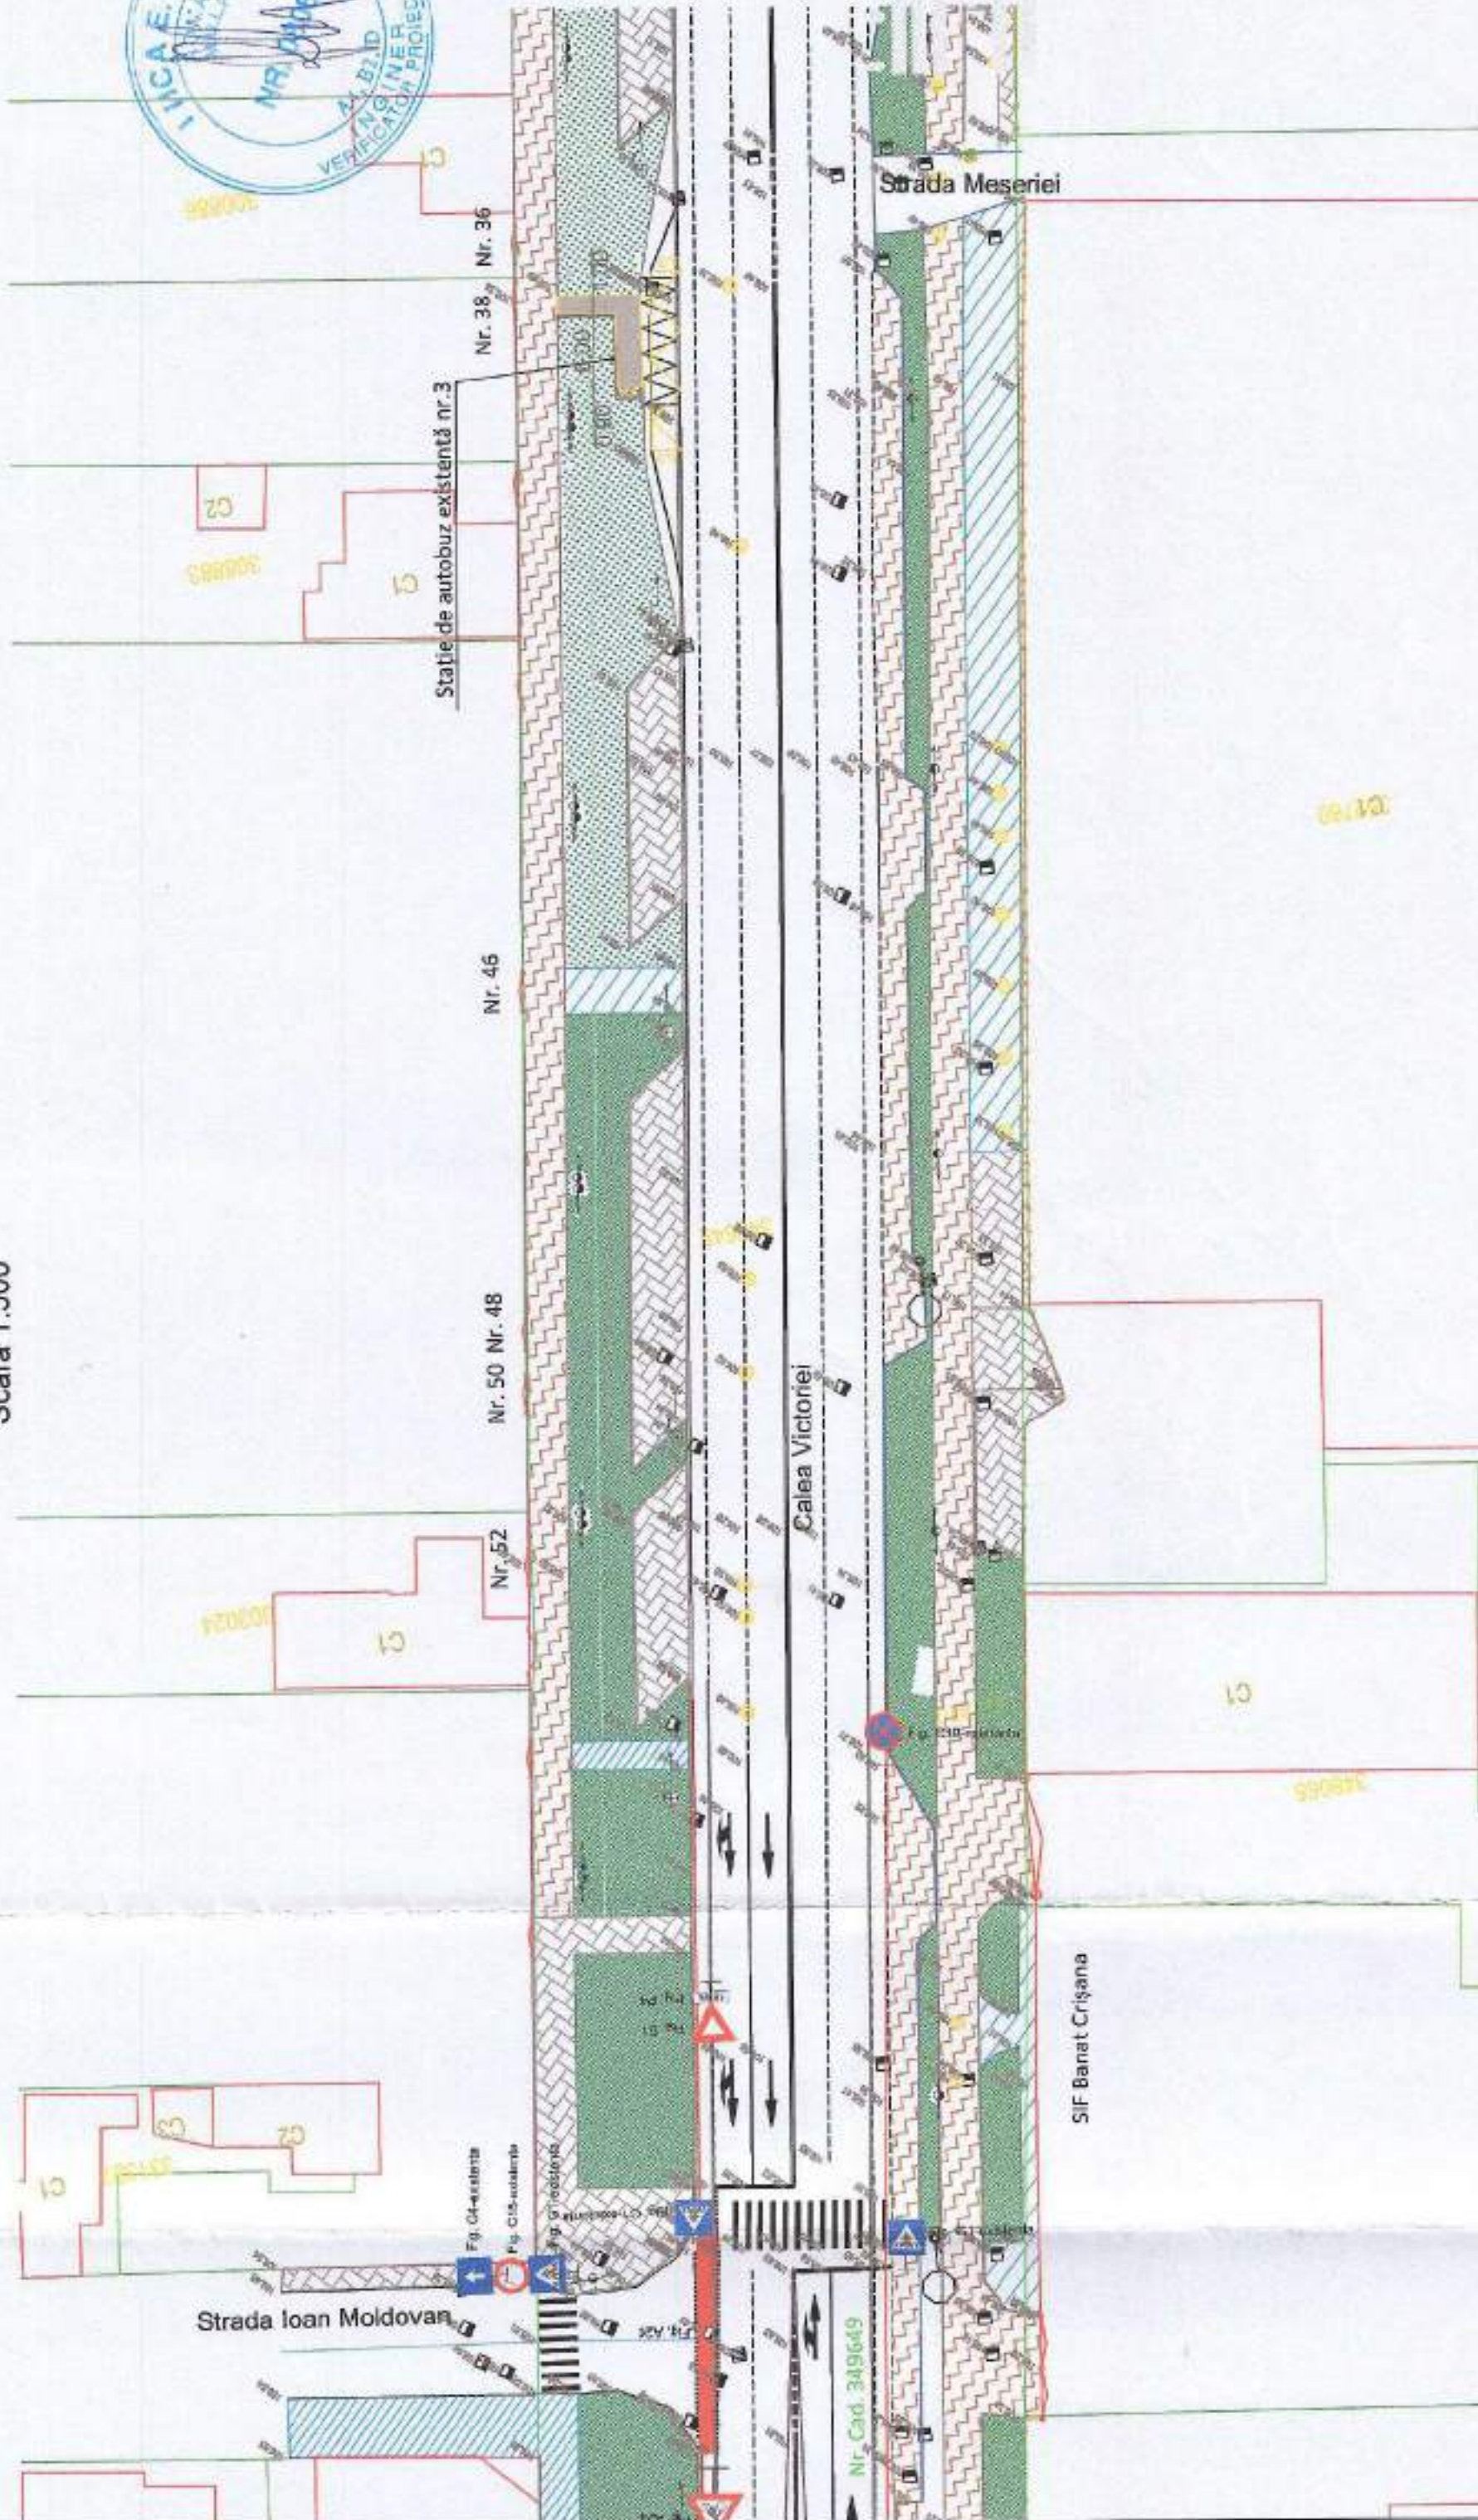

| | | | | | | | |
|--|--|--|---|---|--|-----------------------------|--|
| BENEFICIAR: MUNICIPIUL ARAD <small>Adresa: JD. REVOLUTIEI 75, JUDEȚUL ARAD FAX: +40-257-284.744 TEL: +40-257-283.650</small> | PROIECTANT GENERAL: S.C. ADURO IMPEX S.R.L.  <small>CONSULTANTA A PROIECTARE</small> | Desenat Ing. Serban ICLEANU  Manager Proiect Ing. Dregăș MACHI  | Proiectat Ing. Coszar BERRAN  | INVESTIȚIA: AMENAJARE TRASEU DE TRANSPORT PUBLIC DE CALATORI CU AUTOBUZUL, CARE SA ASIGURE LEGATURA PE ARTERELE URBANE INTRE ZONA UTA SI STRADA STEFAN CEL MARE | REV. 0 | DATA | DETALI REVIZIE Entree Proiectantului de execuție |
| | | | | | Contract nr. 035F_ADRAR_PR <small>Traseu de transport public</small> | Data: Februarie 2021 | Scara: 1:500 |

FAZA DE PROIECTARE: PROIECT TEHNIC DE EXECUTIE
 PLAN DE SITUATIE

PLAN DE SITUATIE
Scara 1:500

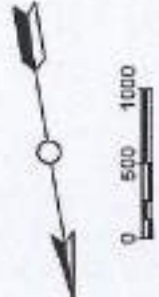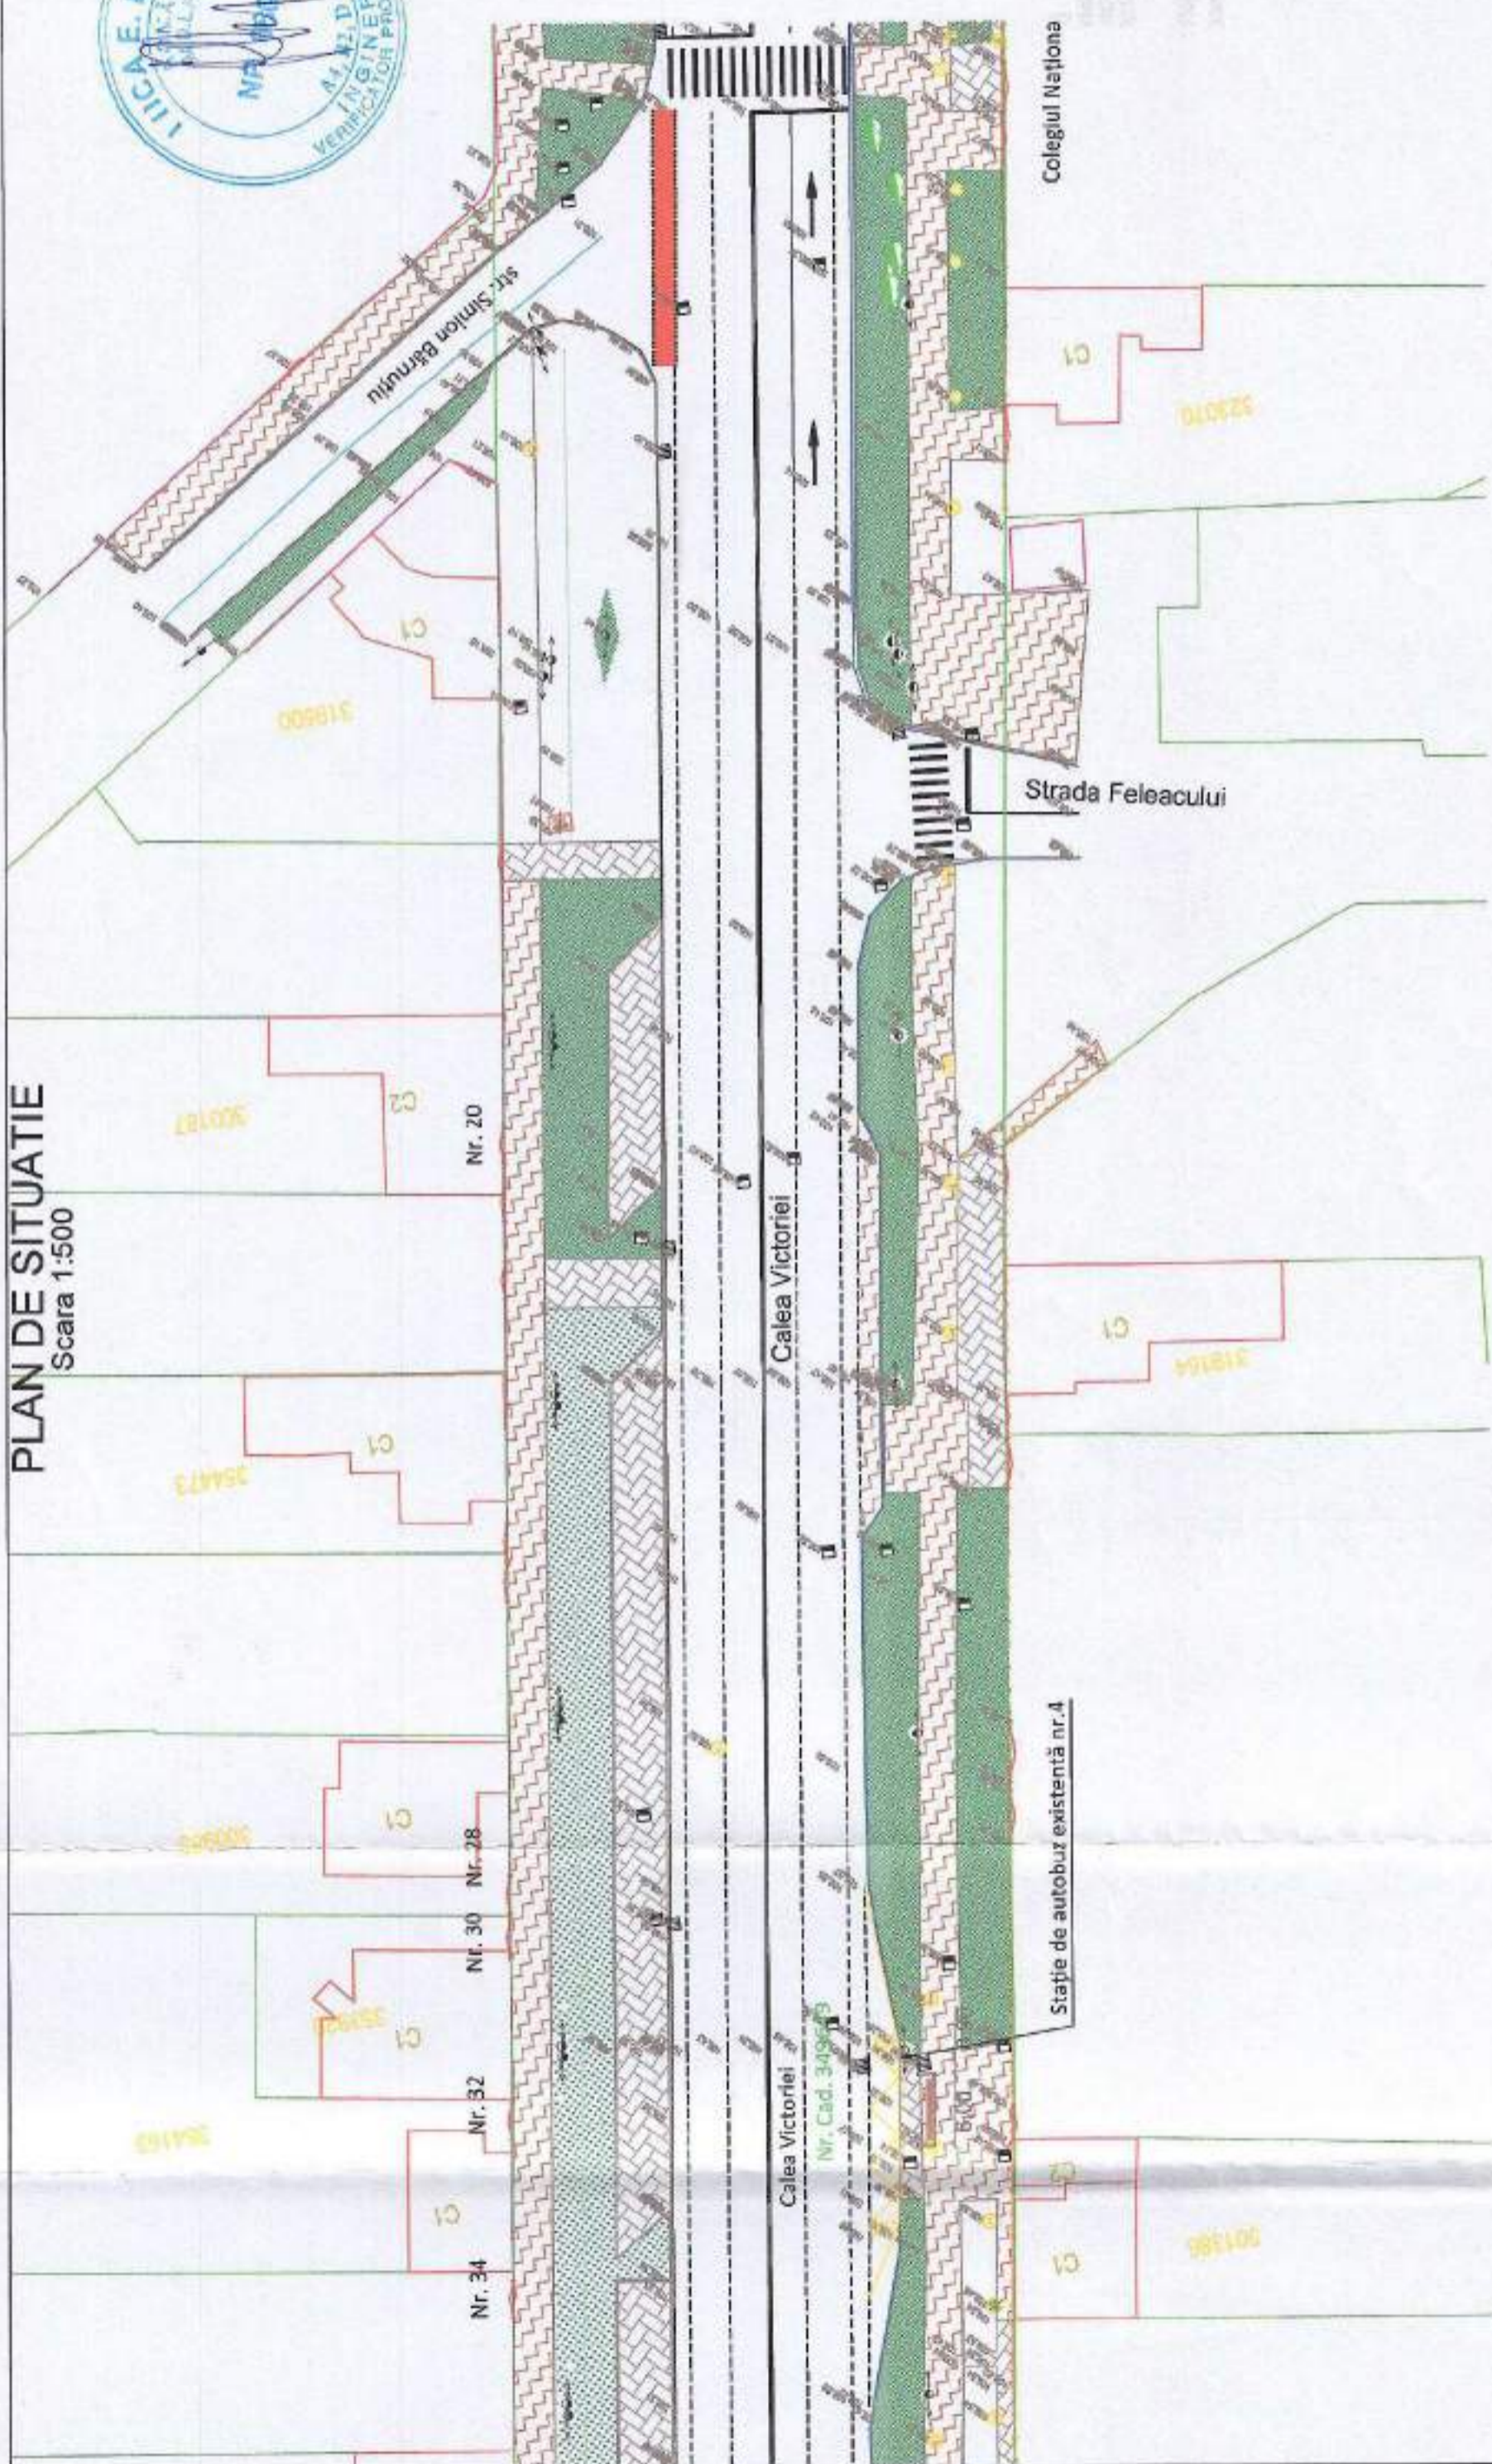

LEGENDA

- margine drum proiectat
- ax drum proiectat
- carosabil modernizat proiectat
- drumuri adiacente modernizate
- bordura proiectata
- limita CF de interes
- constructii existente
- limita parcelara
- beton existent (se mentine)
- pavaj existent (se mentine)
- trotuar asfaltat existent (se mentine)
- marcaj de delimitare a pistei de biciclisti pe trotuar
- pista de biciclisti proiectata (pavaj)
- pista de biciclisti realizata prin marcaj
- trotuar proiectat (pavaj)
- zona verde proiectata
- lucrari care se vor realiza prin grija beneficiarului (S pista-trotuar=450mp)



| | | | | | |
|---|---|---|--|---|---|
| BENEFICIARI: MUNICIPIUL ARAD <small>Adresa: B.D. REVOLUTIEI 75, JUDECTUL ARAD FAX: +40-257-264.744 TEL: +40-257-283.850</small> | PROIECTANT GENERALI: S.C. ADURO IMPEX S.R.L.  <small>CONSULTANTA & PROIECTARE</small> | Desenat Ing. Serban ICLEANU | Proiectat Ing. Cezar SERBAN | Contract nr. 030P_ADRAR_PR Tipul de transport public Data: Februarie 2024 Scara: 1:500 Cod planșă PS-006_00 | REV. 0 DATA DETALII REVIZIE Emisia Proiectului din anexa |
| | | INVESTITIA: AMENAJARE TRASEU DE TRANSPORT PUBLIC DE CALATORI CU AUTOBUZUL, CARE SA ASIGURE LEGATURA PE ARTERELE URBANE INTRE ZONA UTA SI STRADA STEFAN CEL MARE | | FAZA DE PROIECTARE: PROIECT TEHNIC DE EXECUTIE PLAN DE SITUATIE | |

PLAN DE SITUATIE


Scara 1:500



0 500 1000

LEGENDA

- margine drum proiectat
- ax drum proiectat
- carosabil modernizat proiectat
- drumuri adiacente modernizate
- bordura proiectata
- limita CF de interes
- constructii existente
- limita parcelara
- beton existent (se mentine)
- pavaj existent (se mentine)
- trotuar asfaltat existent (se mentine)
- marcaj de delimitare a pistei de biciclisti pe trotuar
- pista de biciclisti proiectata (pavaj)
- pista de biciclisti realizata prin marcaj
- trotuar proiectat (pavaj)
- zona verde proiectata
- lucrari care se vor realiza prin grija beneficiarului (S pista+trotuar=450mp)

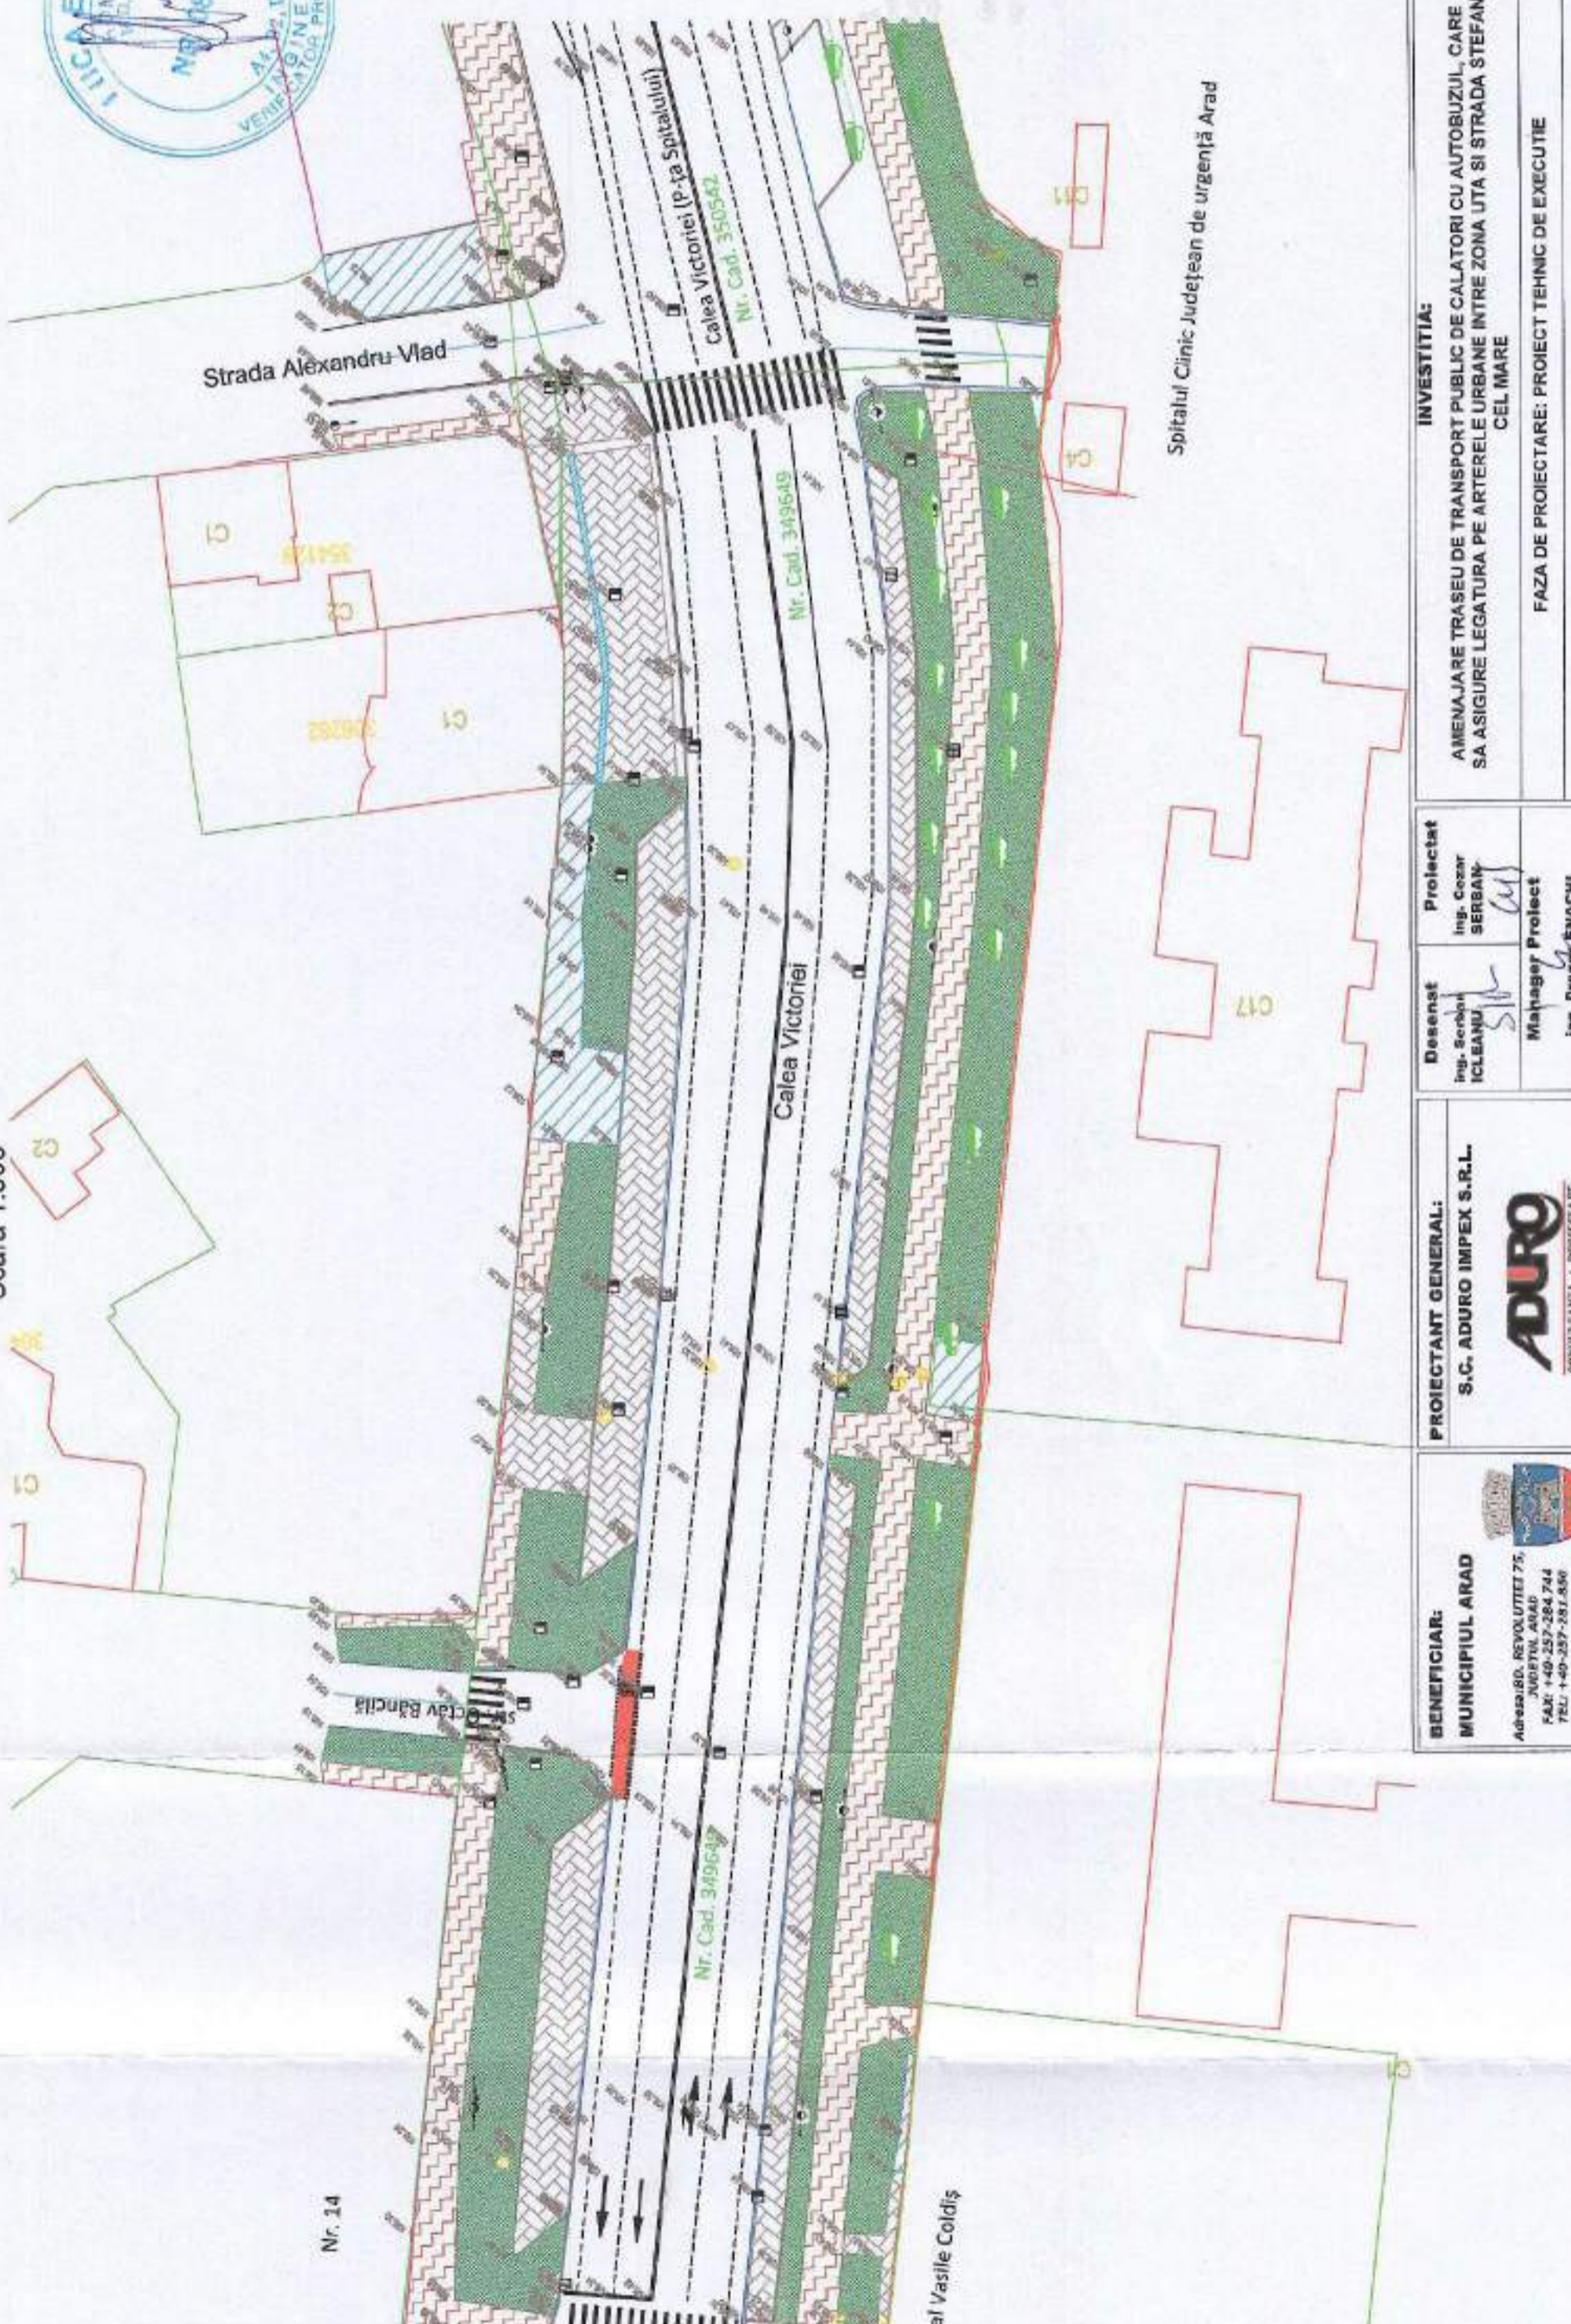


| | | | |
|--|--|---|---|
| CONTRACT NR. 530P_AURAR_PR Tipul de transport public Data: Februarie 2021 Scara: 1:500 Cod planșă: PG-097_00 | REV. 0 | DATA 0 | DETALI REVIZIE Entz Proiect Invarc de executie |
| | INVESTITIA: AMENAJARE TRASEU DE TRANSPORT PUBLIC DE CALATORI CU AUTOBUZULI, CARE SA ASIGURE LEGATURA PE ARTERELE URBANE INTRE ZONA UTA SI STRADA STEFAN CEL MARE FAZA DE PROIECTARE: PROIECT TEHNIC DE EXECUTIE PLAN DE SITUATIE | | |
| PROIECTANT GENERAL: S.C. ADURO IMPEX S.R.L.  CONSULTANTA A PROIECTARE | Desenat Ing. Scriba ICLEANU <i>Scriba</i> | Proiectat Ing. Cozar SERBAN <i>Serban</i> | Manager Proiect Ing. Dragos ENACHI <i>Enachi</i> |
| BENEFICIAR: MUNICIPIUL ARAD Adresa: SO. REVOLUTIEI 75, JUDETUL ARAD FAX: +40-257-284.744 TEL: +40-257-281.850 | | | |

PLAN DE SITUATIE
Scara 1:500




- LEGENDA**
- margine drum proiectat
 - ax drum proiectat
 - carosabil modernizat proiectat
 - drumuri adiacente modernizate
 - bordura proiectata
 - limita CF de interes
 - constructii existente
 - limita parcelara
 - beton existent (se mentine)
 - pavaj existent (se mentine)
 - trotuar asfaltat existent (se mentine)
 - marcaj de delimitare a pistei de biciclisti pe trotuar
 - pista de biciclisti proiectata (pavaj)
 - pista de biciclisti realizata prin marcaj
 - trotuar proiectat (pavaj)
 - zona verde proiectata
 - lucrari care se vor realiza prin grija beneficiarului (S pista+trotuar=450mp)

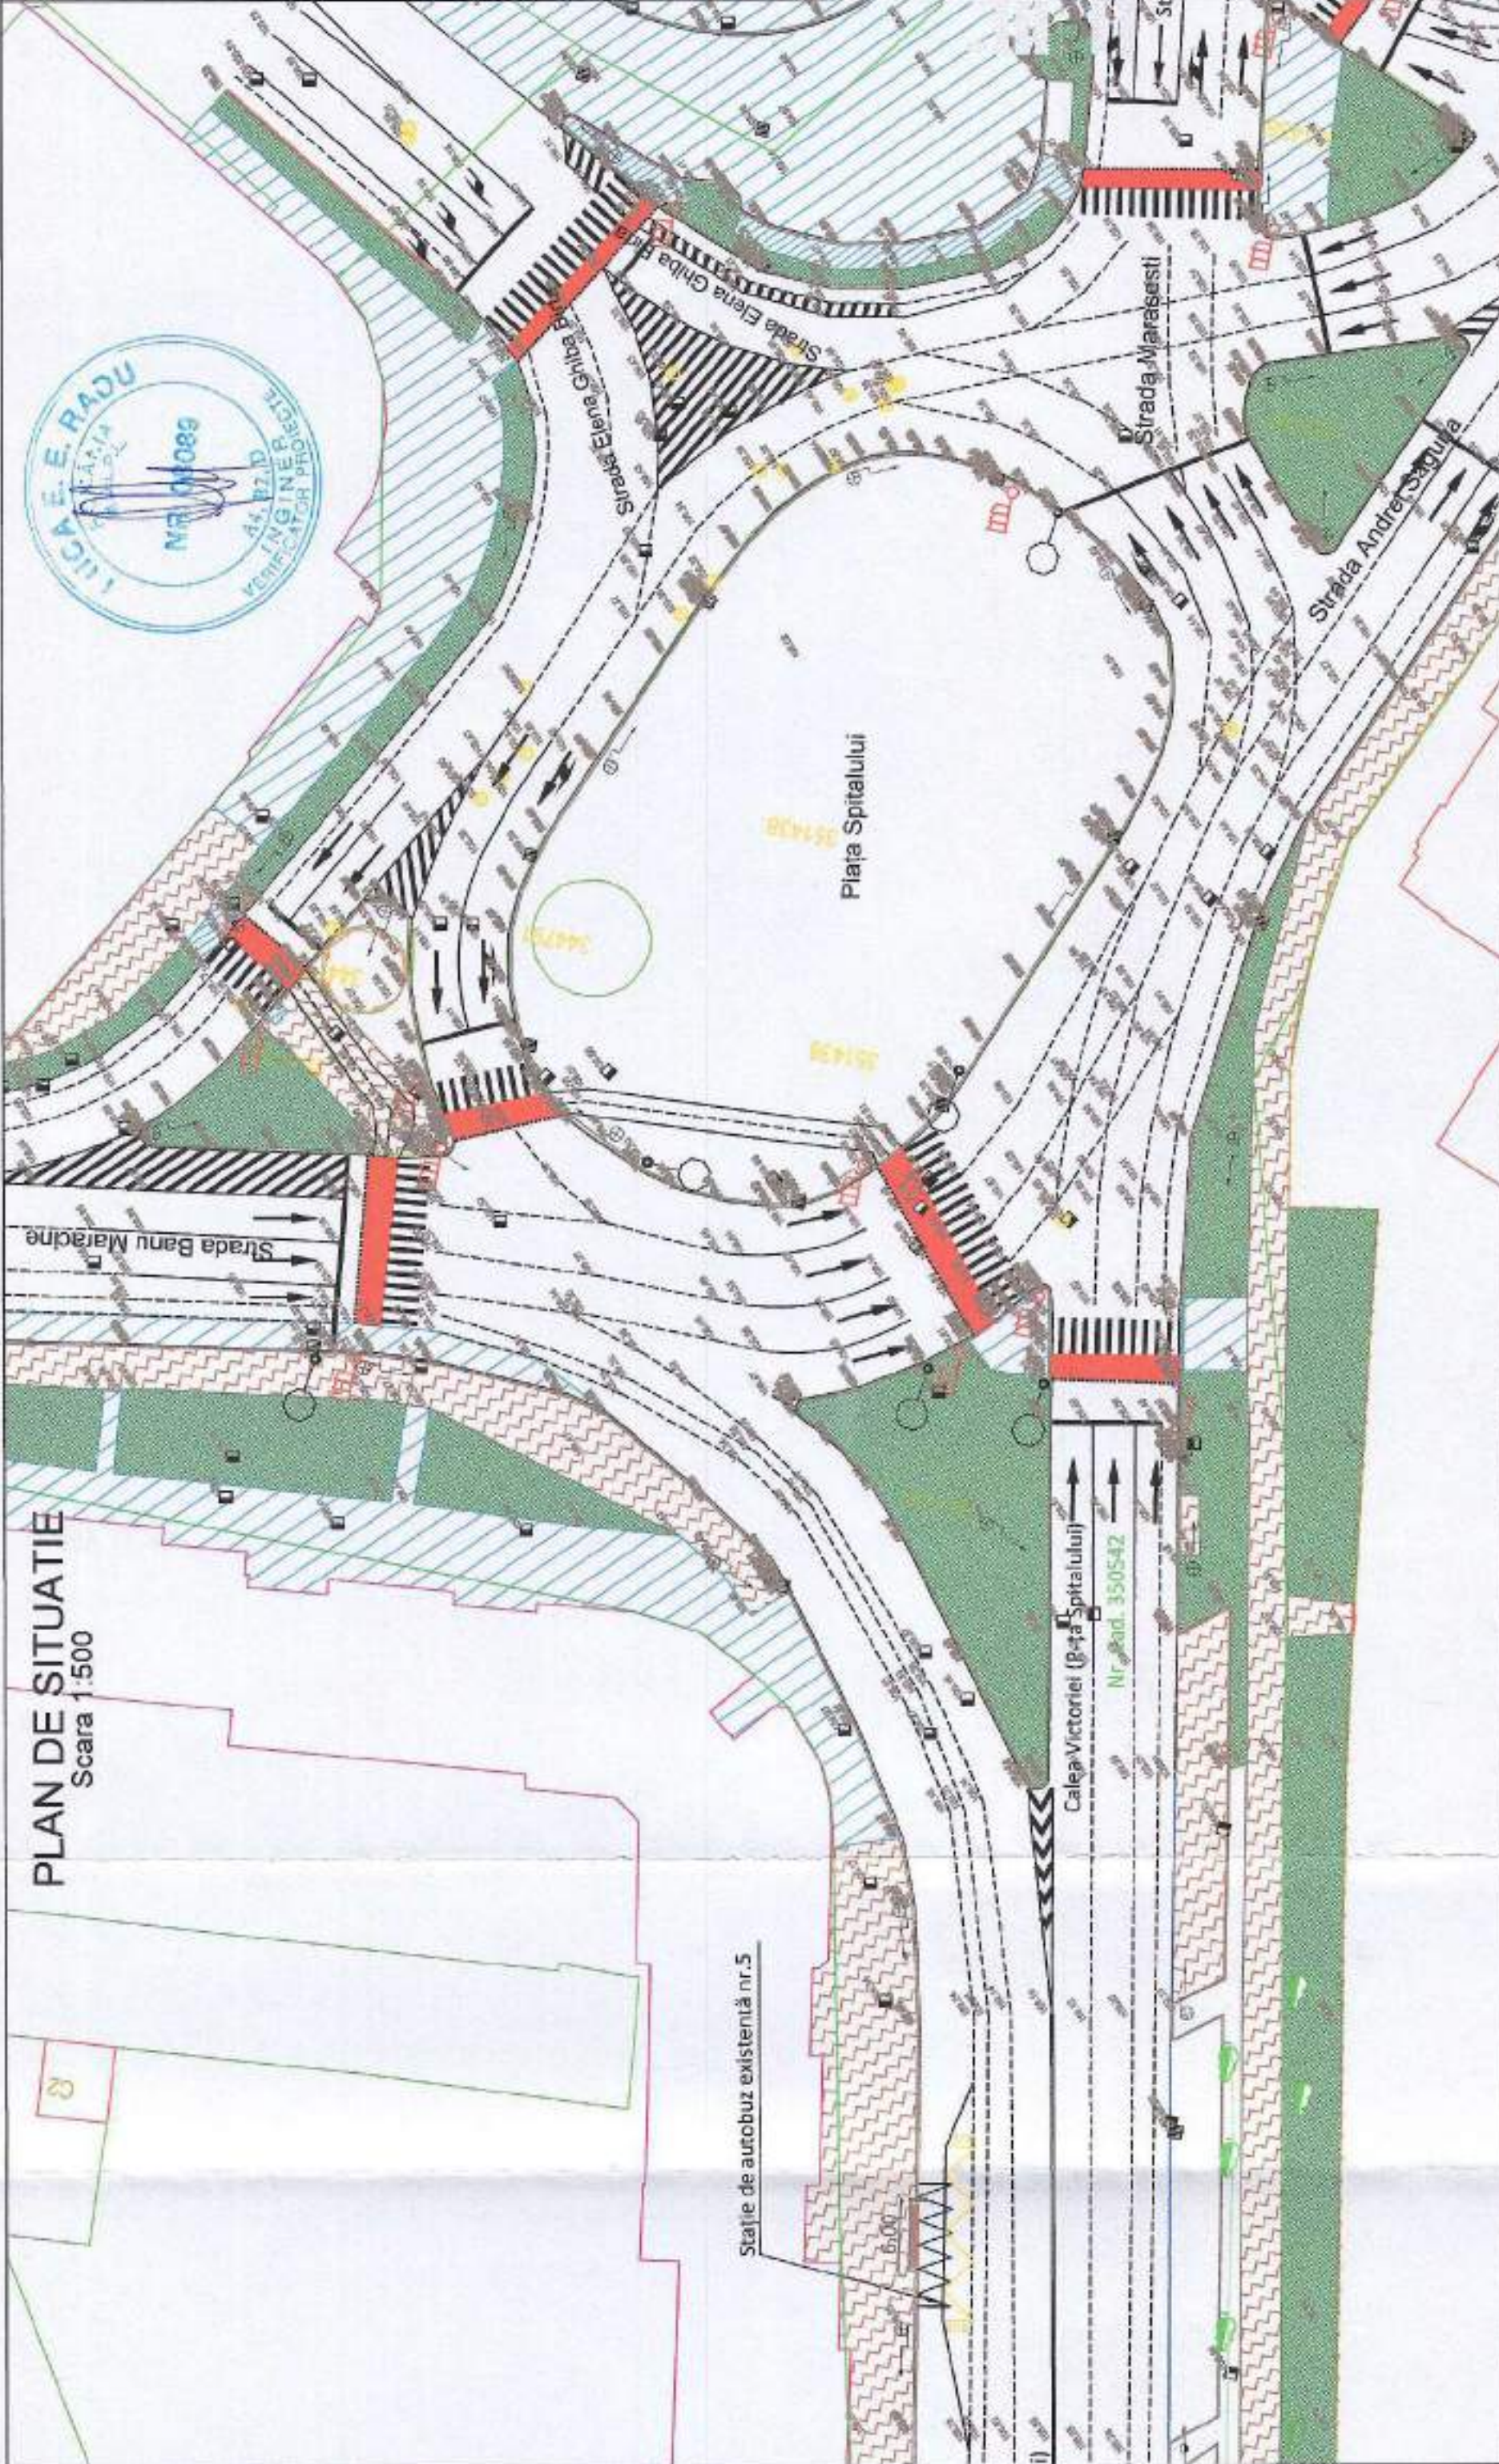


Statie de autobuz existentă nr.5

Calea Victoriei (Plaza Spitalului)
Nr. cad. 350542

| | | | | | |
|--|---|---|---|---|--|
| BENEFICIAR: MUNICIPIUL ARAD Adresa: 80, REVOLUTIEI 75, JUDEȚUL ARAD FAX: +40-257-284 744 TEL: +40-257-281 856 | PROIECTANT GENERAL: S.C. ADURO IMPEX S.R.L.  CONSILIANTA A PROIECTARE | Desenat Ing. Serban ICLEANU | Proiectat Ing. Cezar SERBAN | Contract nr. CSRP_APPRAR_VR Traseu de transport public Baza: Februarie 2021 Scara: 1:500 Cod planșă: PS-008_CO | REV. DATA DETALI REVIZIE 0 Entabro Proiectant de executie |
| | | INVESTITIA: AMENAJARE TRASEU DE TRANSPORT PUBLIC DE CALATORI CU AUTOBUZUL, CARE SA ASIGURE LEGATURA PE ARTERELE URBANE INTRE ZONA UTA SI STRADA STEFAN CEL MARE | | | FAZA DE PROIECTARE: PROIECT TEHNIC DE EXECUTIE PLAN DE SITUATIE |

PLAN DE SITUATIE
Scara 1:500

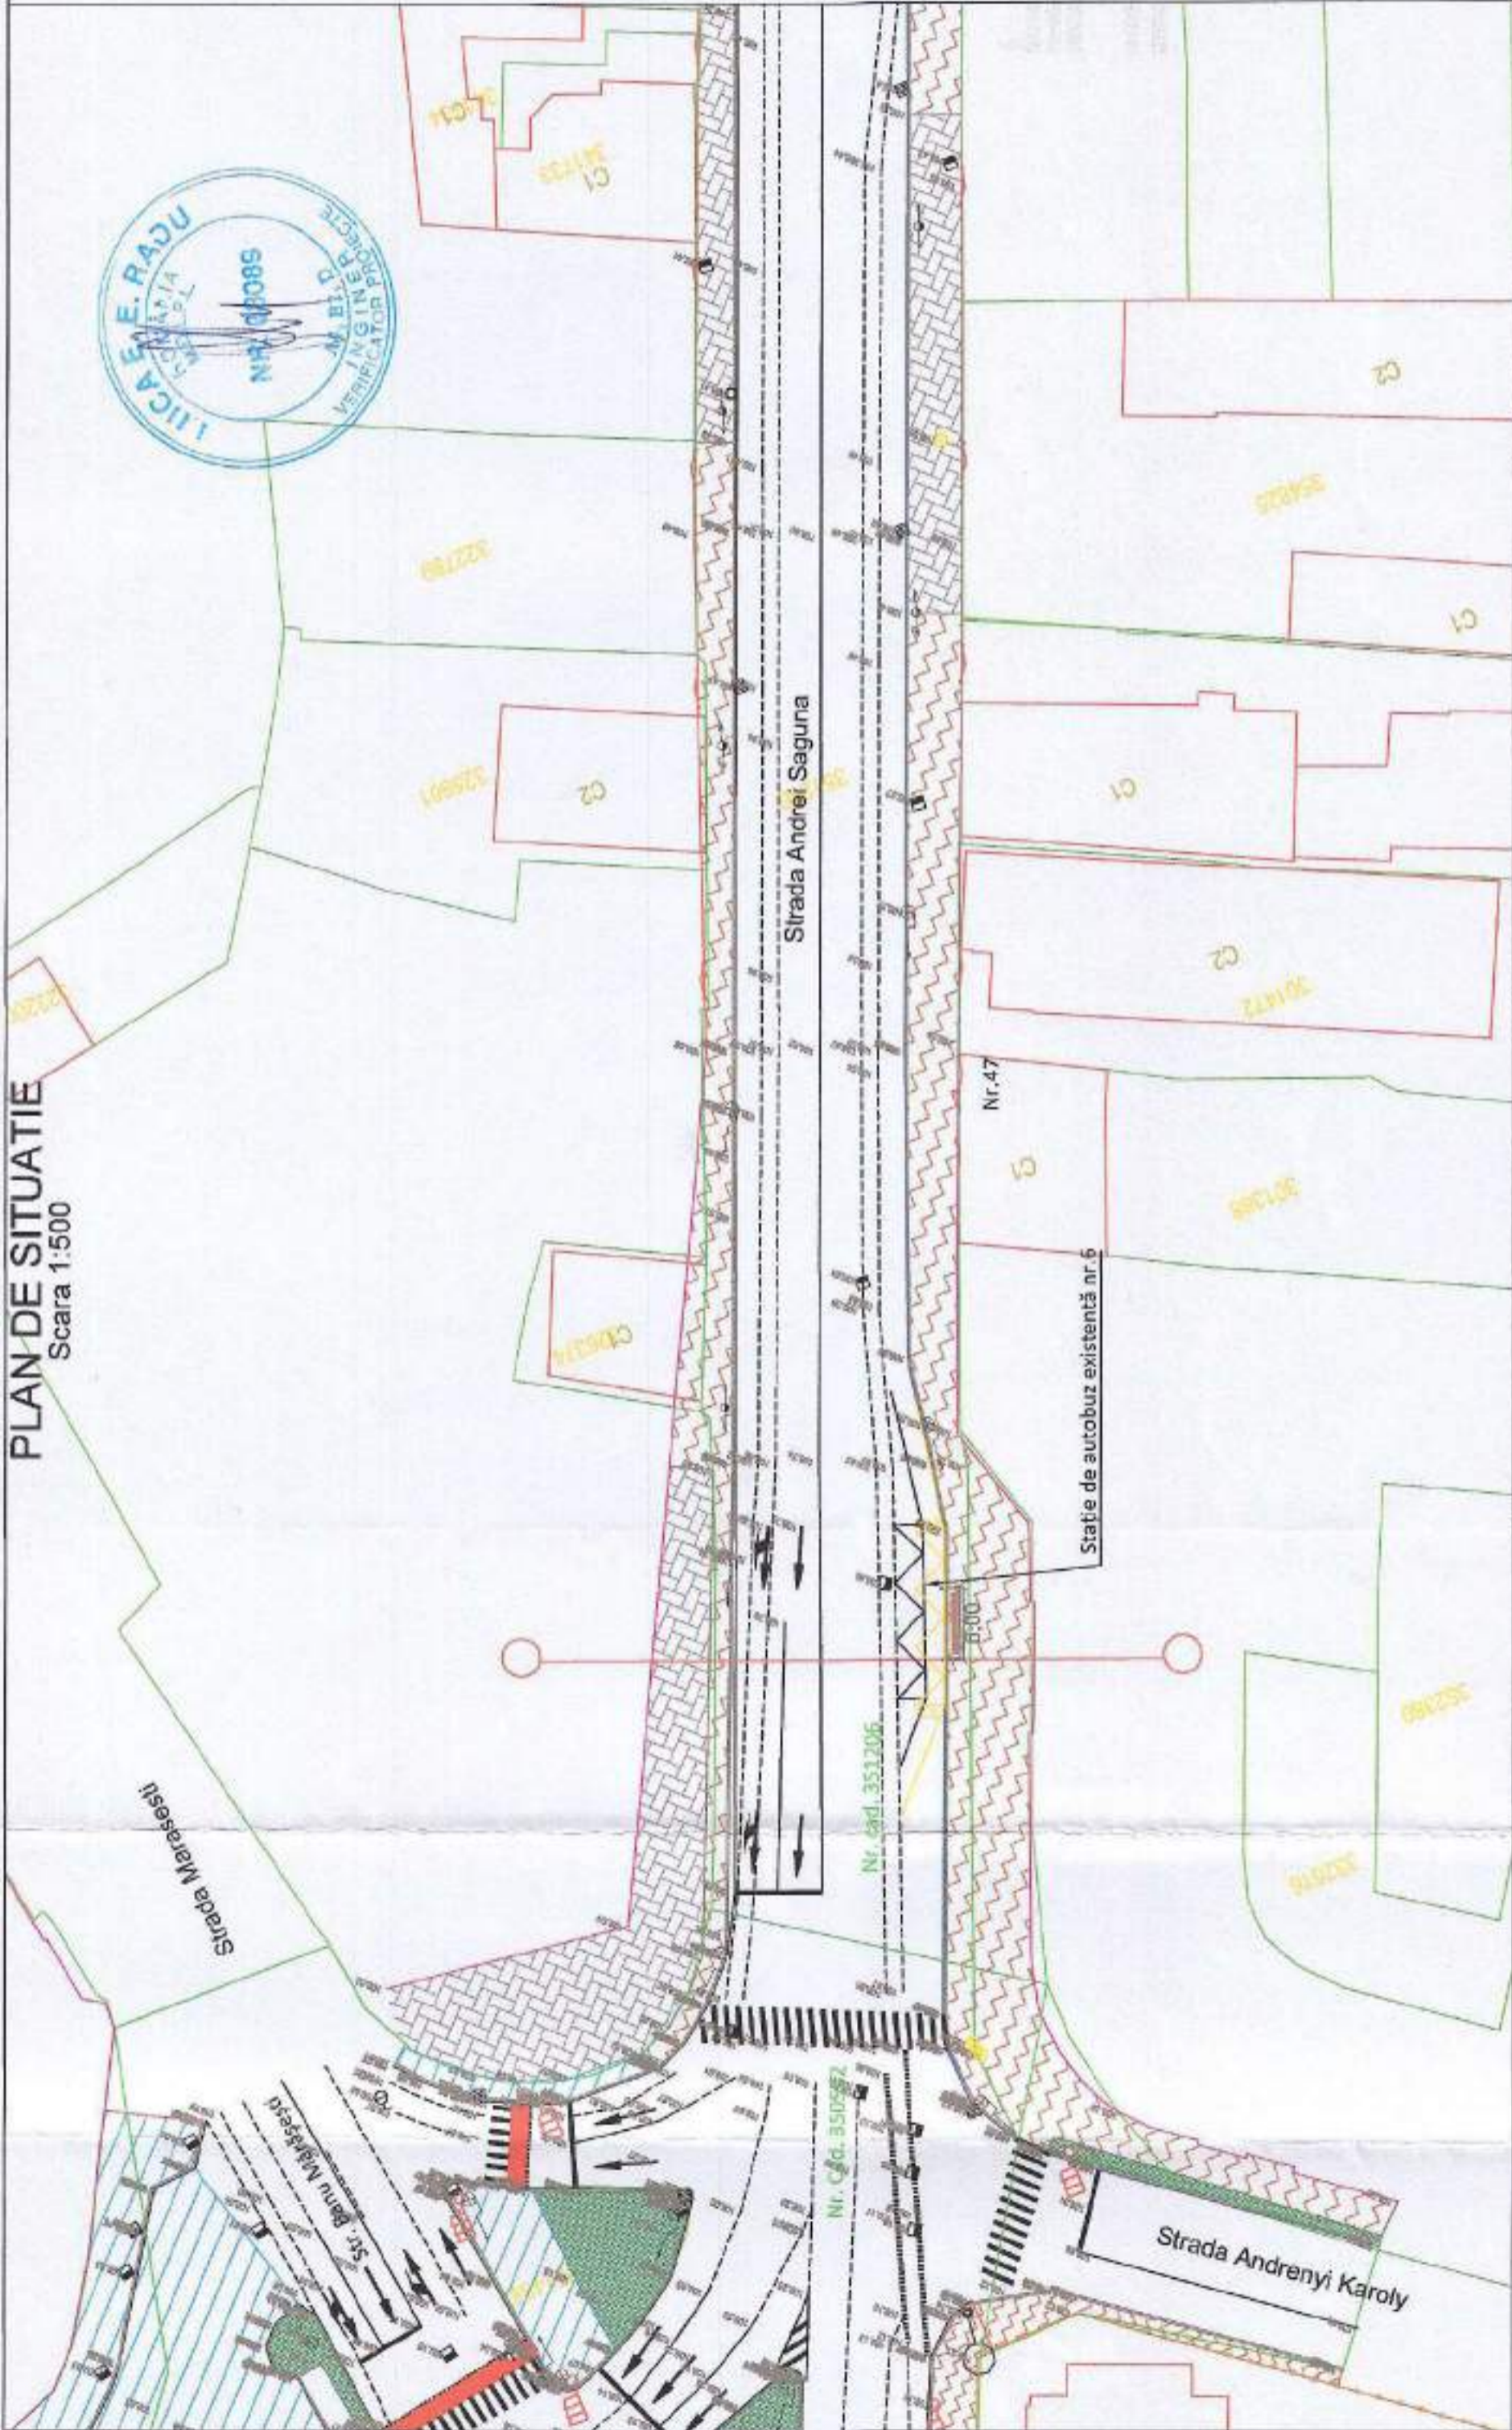

LEGENDA

- margine drum proiectat
- ax drum proiectat
- carosabil modernizat proiectat
- drumuri adiacente modernizate
- bordura proiectata
- limita CF de interes
- constructii existente
- limita parcelara
- beton existent (se mentine)
- pavaj existent (se mentine)
- trotuar astaltat existent (se mentine)
- marcaj de delimitare a pistei de biciclisti pe trotuar
- pista de biciclisti proiectata (pavaj)
- pista de biciclisti realizata prin marcaj
- trotuar proiectat (pavaj)
- zona verde proiectata
- lucrari care se vor realiza prin grija beneficiarului (S pista+trotuar=450mp)




| | | |
|--|---|---|
| <p>Contract nr. 305IF_ADPAR_PR Traseu de transport public Data: Februarie 2021 Scara: 1:500 Cod planșă: PS-060_00</p> | <p>REV. 9 DATA</p> | <p>INVESTITIA: AMENAJARE TRASEU DE TRANSPORT PUBLIC DE CALATORI CU AUTOBUZUL, CARE SA ASIGURE LEGATURA PE ARTERELE URBANE INTRE ZONA UTA SI STRADA STEFAN CEL MARE</p> |
| <p>PROIECTANT GENERAL: S.C. ADURO IMPEX S.R.L. ADURO CONSULTANTA A PROIECTARE</p> | <p>Desenat Ing. Serban ICLANDU Proiectat Ing. Cezar SERBAN Minerger Proiect Ing. Dragos ENACHI</p> | <p>BENEFICIAR: MUNICIPIUL ARAD Adresa: Bd. REVOLUTIEI 75, JUDEȚUL ARAD FAX: +40-257-284.744 TEL: +40-257-281.850</p> |
| <p>FAZA DE PROIECTARE: PROIECT TEHNIC DE EXECUTIE</p> | | |
| <p>PLAN DE SITUATIE</p> | | |

PLAN DE SITUATIE
Scara 1:500



LEGENDA

- margine drum proiectat
- ax drum proiectat
- carosabil modernizat proiectat
- drumuri adiacente modernizate
- bordura proiectata
- limita CF de interes
- constructii existente
- limita parcelara
- beton existent (se mentine)
- pavaj existent (se mentine)
- trotuar asfaltat existent (se mentine)
- marcaj de delimitare a pistei de biciclisti pe trotuar
- pista de biciclisti proiectata (pavaj)
- pista de biciclisti realizata prin marcaj
- trotuar proiectat (pavaj)
- zona verde proiectata
- lucrari care se vor realiza prin grija beneficiarului (S pista+trotuar=450mp)

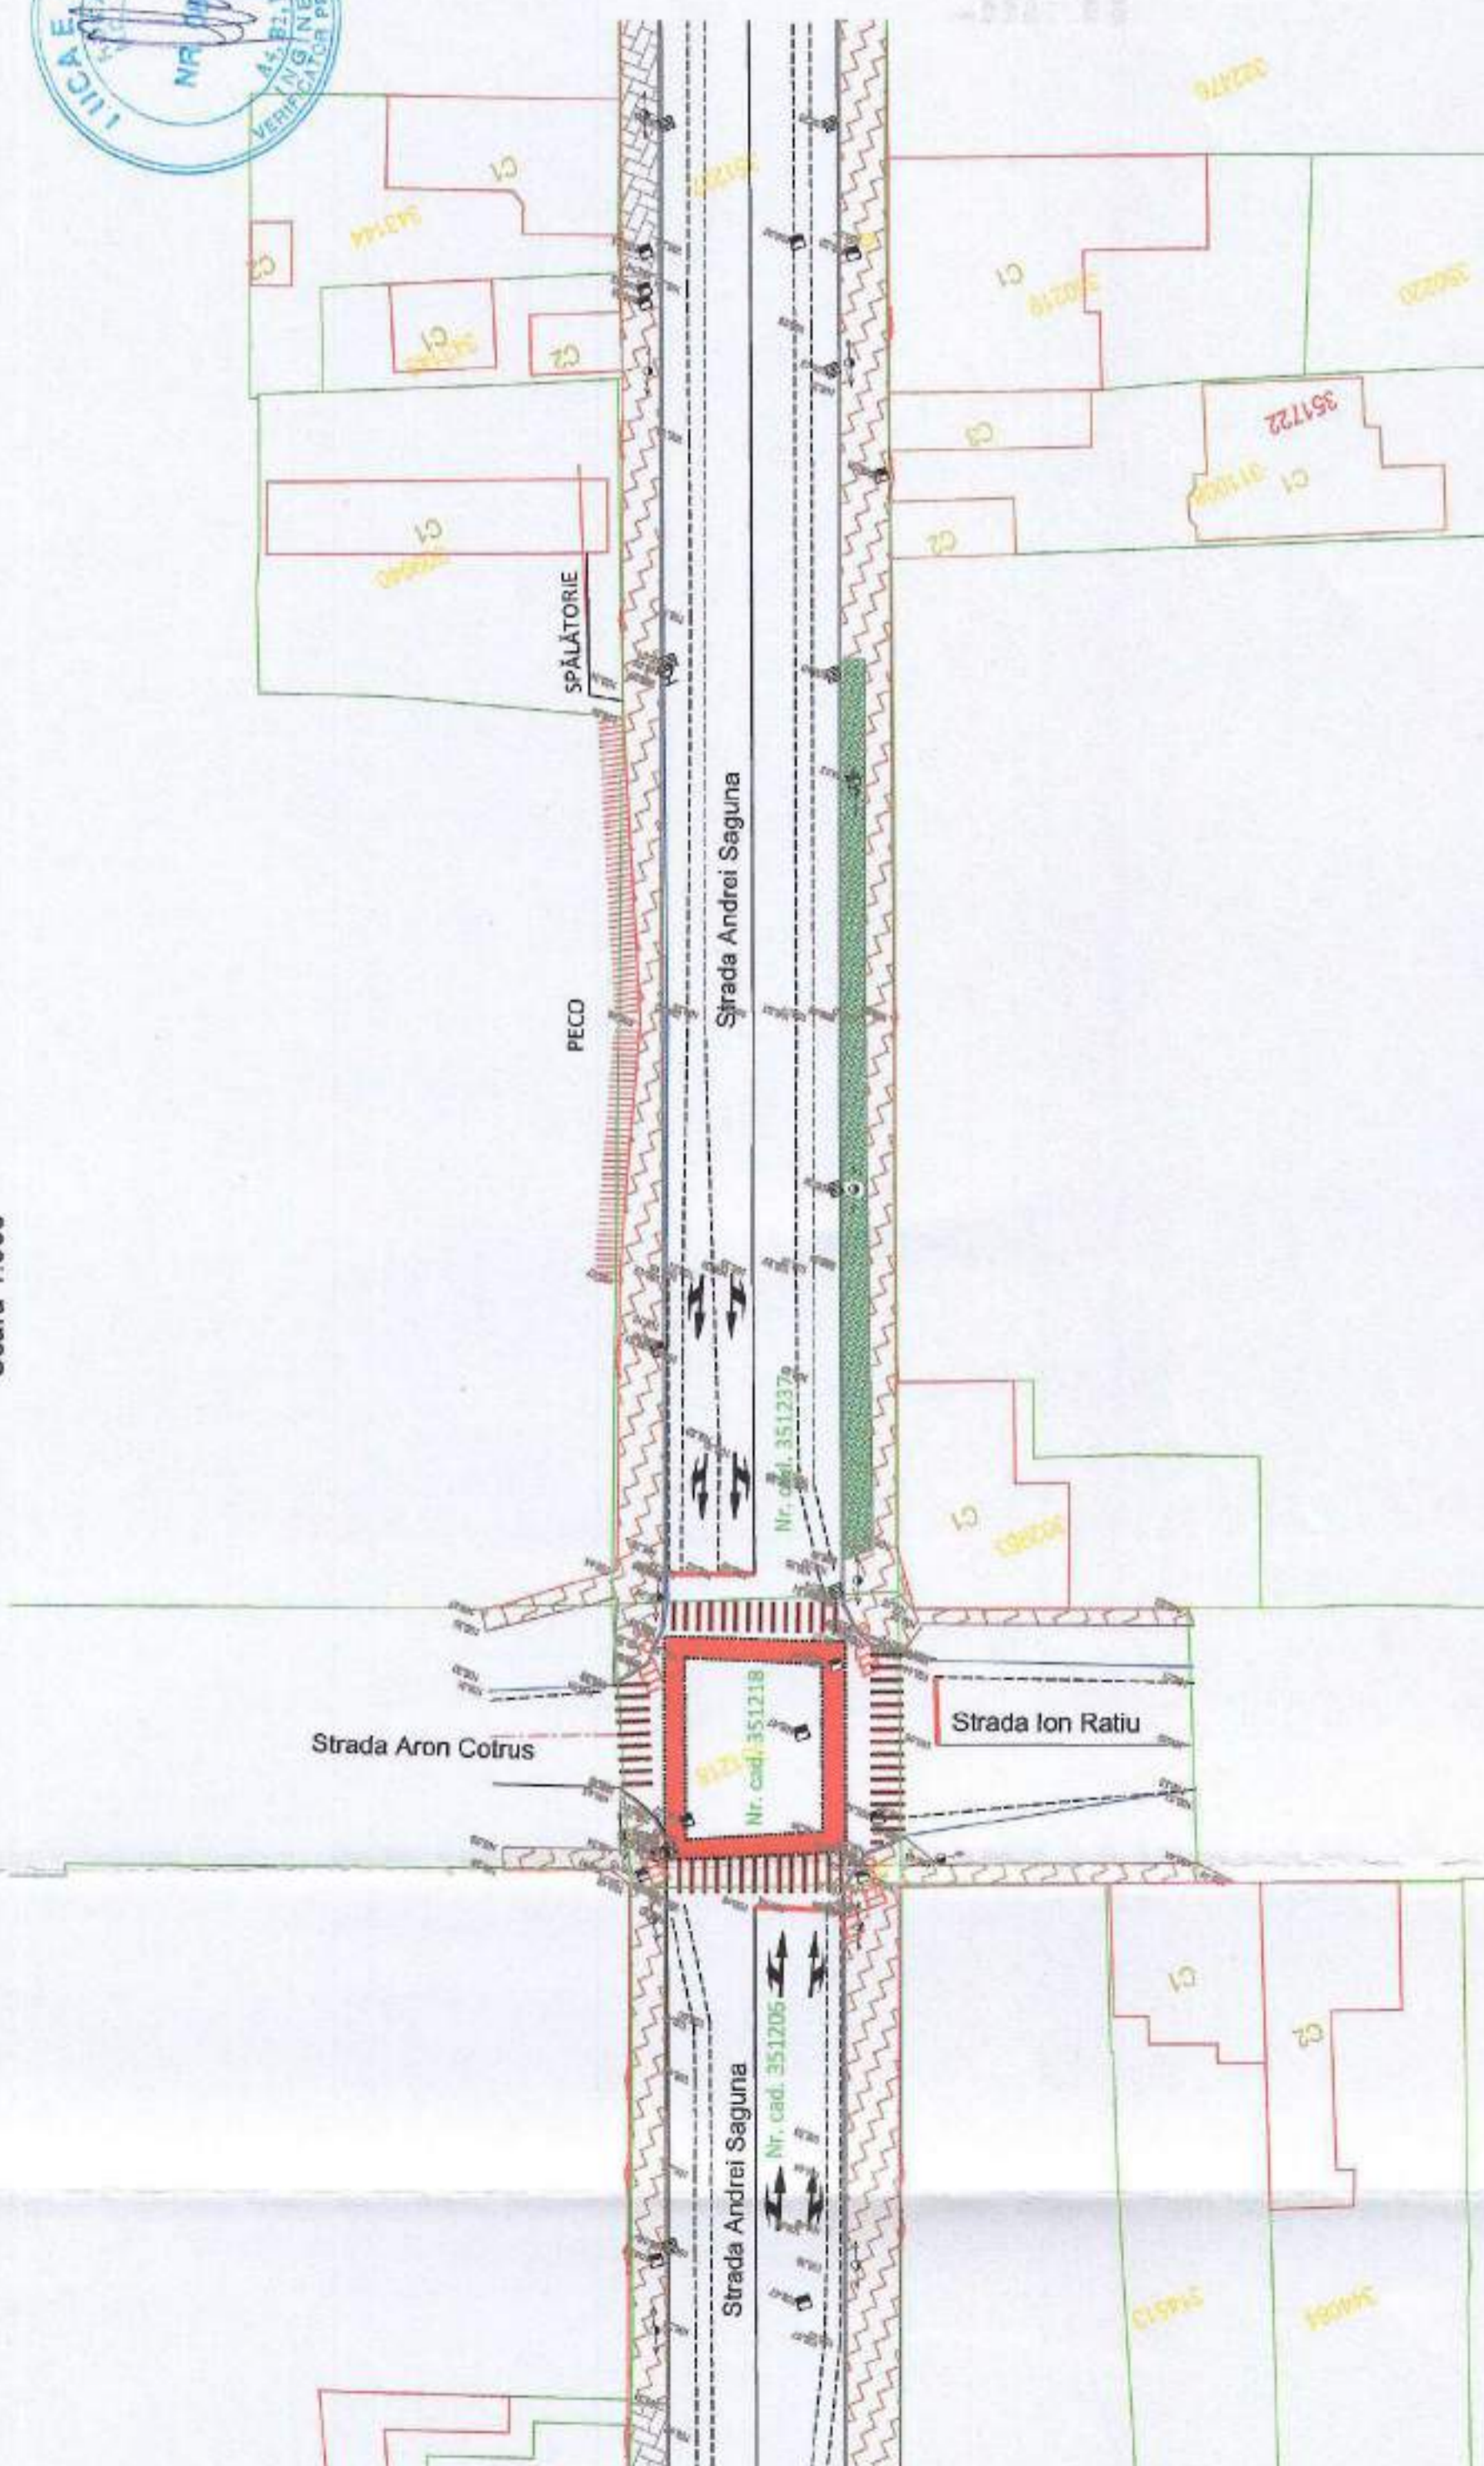

| REV. | DATA | DETALII REVIZII |
|------|------|--------------------------------------|
| 8 | | Evolutie Proiect tehnice de executie |

| | |
|-----------------------------|----------------------------|
| Contract nr. 015F_ADFRAR_PR | Traseu de transport public |
| Data: Februarie 2021 | |
| Scara: 1:500 | |
| Cod planșă: PS-010_00 | |

INVESTITIA:
AMENAJARE TRASEU DE TRANSPORT PUBLIC DE CALATORI CU AUTOBUZUL, CARE SA ASIGURE LEGATURA PE ARTERELE URBANE INTRE ZONA UTA SI STRADA STEFAN CEL MARE


| | |
|--|---------------------------------------|
| Desenat Ing. Serban ICIANU | Proiectat Ing. Cezar SERBAN |
| Manager Proiect Ing. Dragos GNACHI | |

PROIECTANT GENERAL:
S.C. ADURO IMPEX S.R.L.
ADURO
CONSULTANTA SI PROIECTARE

BENEFICIAR:
MUNICIPIUL ARAD
Adresa: B.D. REVOLUTIEI 75,
JUDETUL ARAD
FAX: +40-257-284.744
TEL: +40-257-281.600

FAZA DE PROIECTARE: PROIECT TEHNIC DE EXECUTIE
PLAN DE SITUATIE


PLAN DE SITUATIE
Scara 1:500

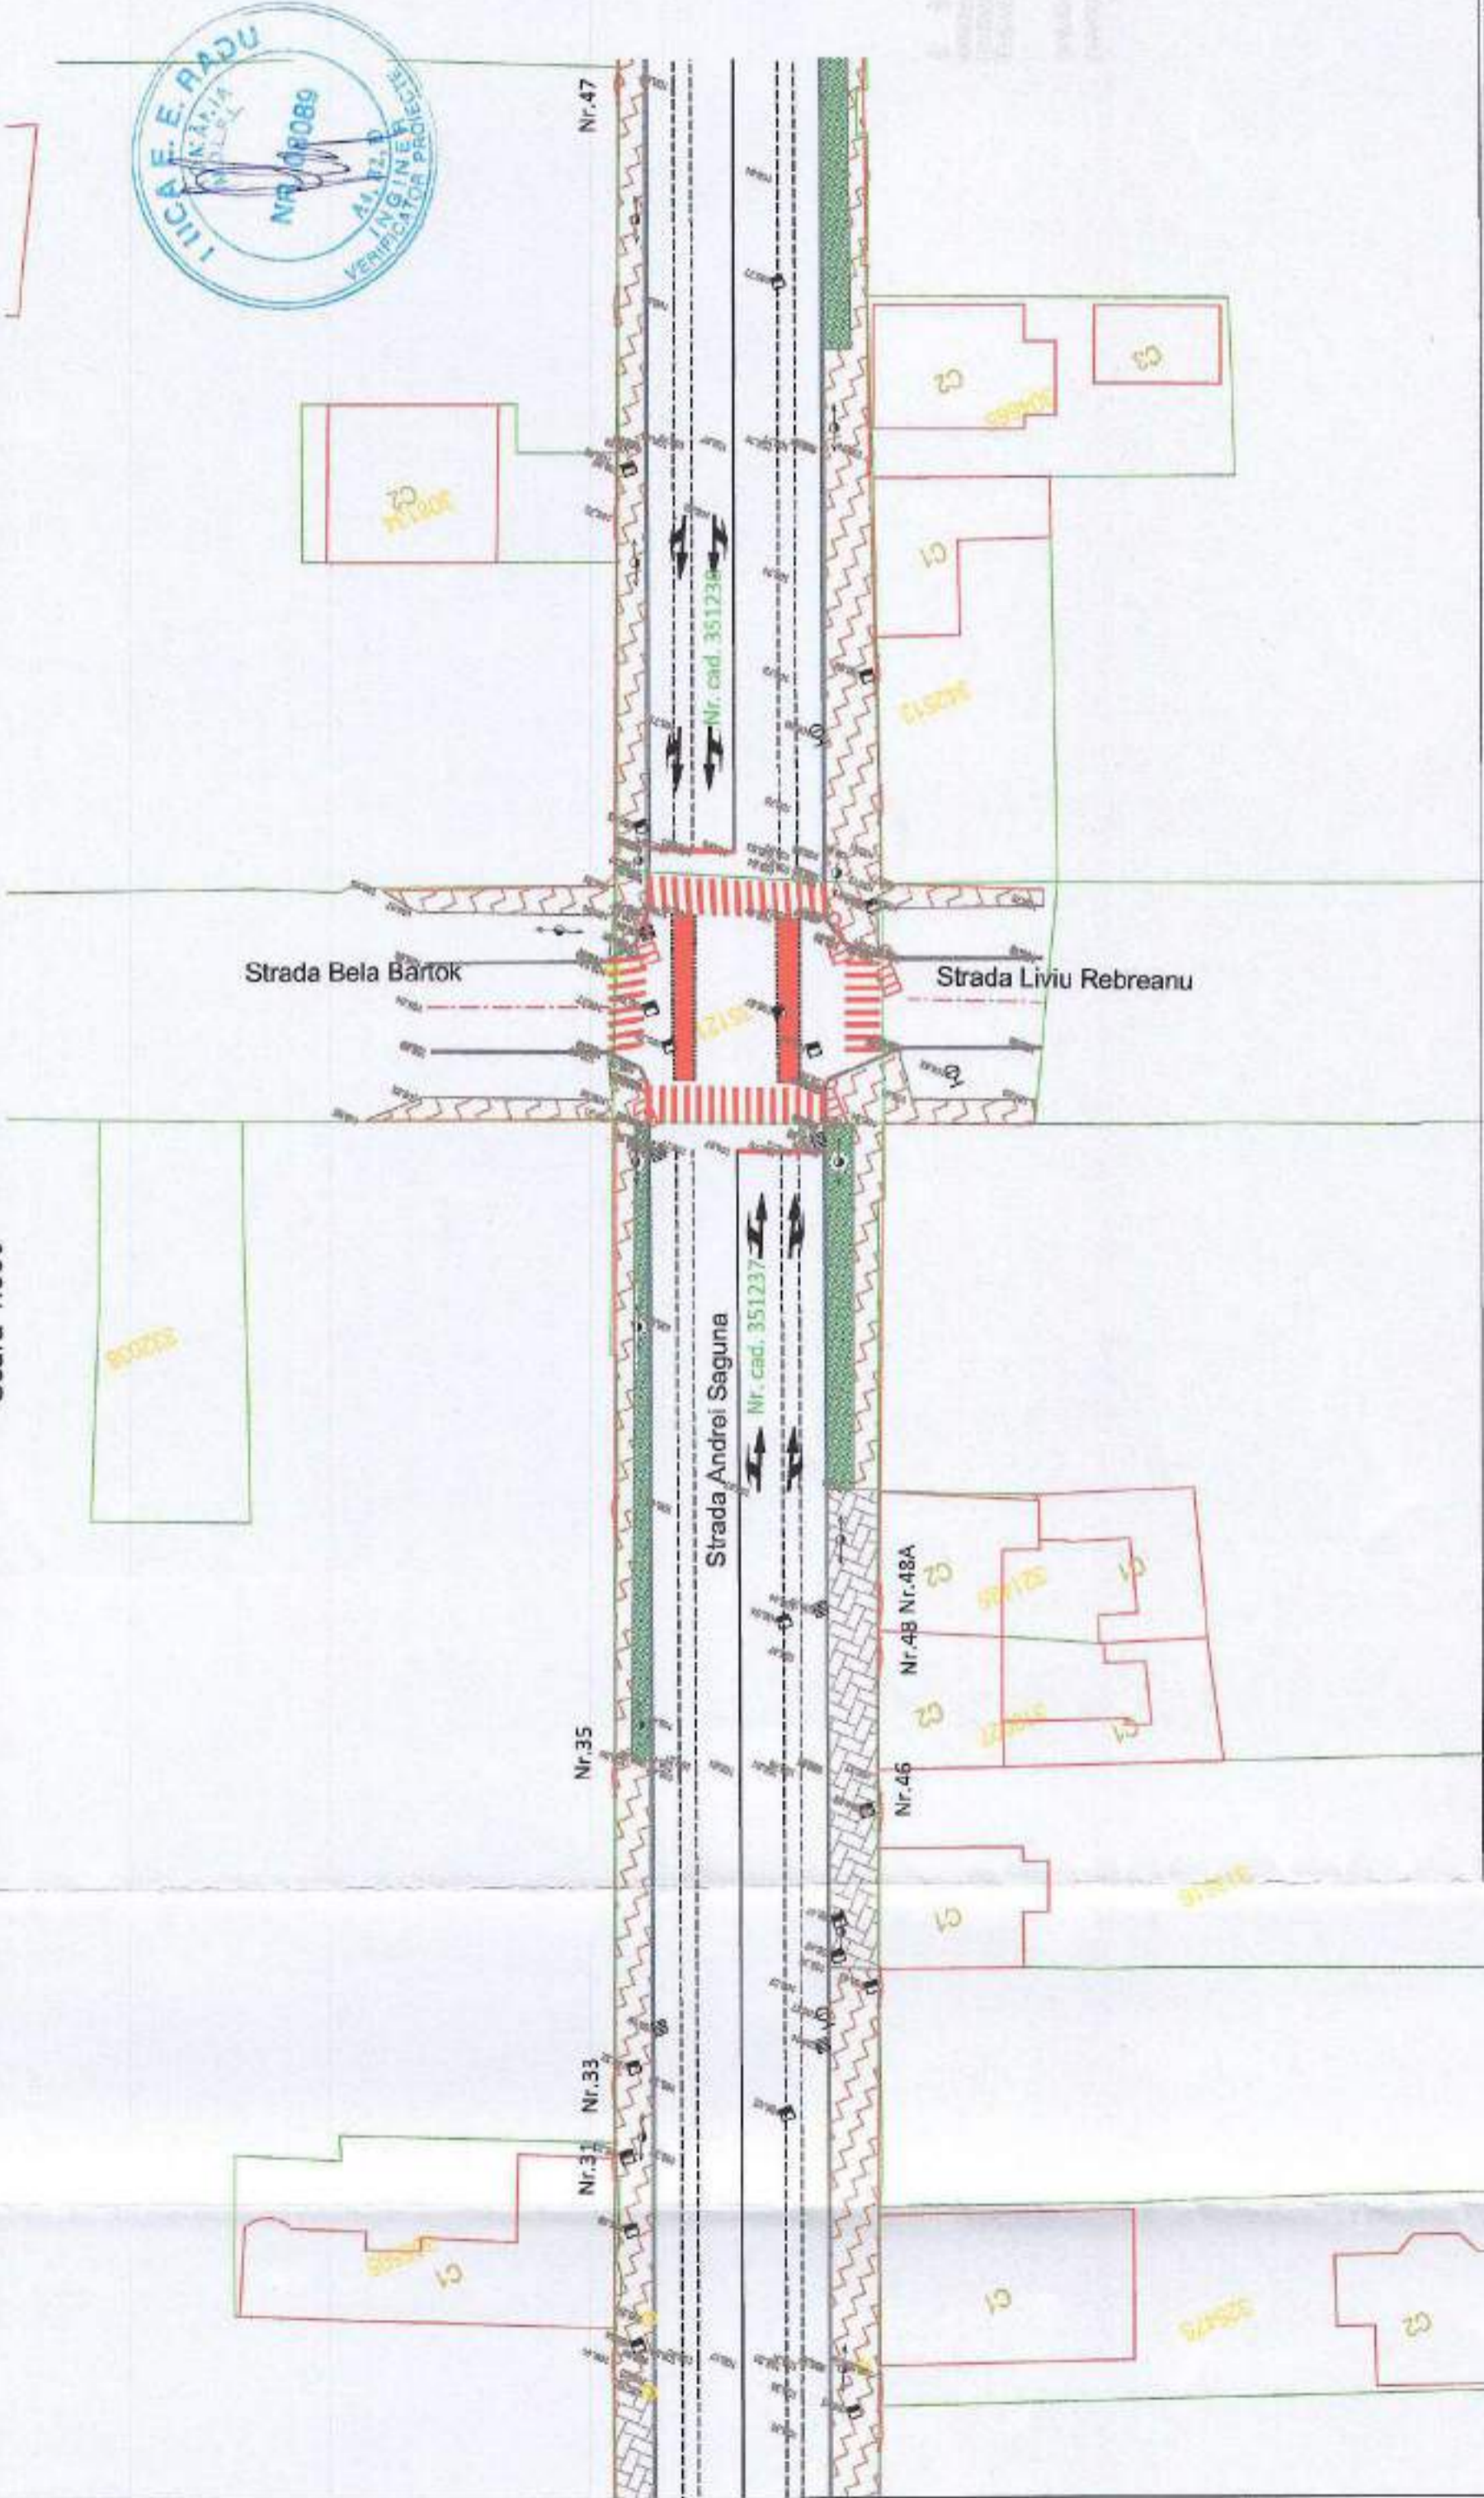


LEGENDA

- margine drum proiectat
- ax drum proiectat
- carosabil modernizat proiectat
- drumuri adiacente modernizate
- bordura proiectata
- limita CF de interes
- constructii existente
- limita parcelara
- beton existent (se mentine)
- pavaj existent (se mentine)
- trotuar asfaltat existent (se mentine)
- marcaj de delimitare a pistei de biciclisti pe trotuar
- pista de biciclisti proiectata (pavei)
- pista de biciclisti realizata prin marcaj
- trotuar proiectat (pavei)
- zona verde proiectata
- Lucrari care se vor realiza prin grila beneficiarului (S pista+trotuar=450mp)



| | | | | | | | | |
|---|---|--|--|---|--|--------|------|---|
| BENEFICIAR: MUNICIPIUL ARAD Adresa: Bld. REVOLUTIEI 75, JUDETEL ARAD FAX: +40-257-286.744 TEL: +40-257-281.650 | PROIECTANT GENERAL: S.C. ADURO IMPEX S.R.L.  CONSULTANTA & PROIECTARE | Desenat Ing. Serban ICLEANU | Proiectat Ing. Gezar SERBAN | INVESTITIA: AMENAJARE TRASEU DE TRANSPORT PUBLIC DE CALATORI CU AUTOBUZUL, CARE SA ASIGURE LEGATURA PE ARTERELE URBANE INTRE ZONA UTA SI STRADA STEFAN CEL MARE | Contract nr. 033IF_ADURAS_PP Traseu de transport public Data: Februarie 2021 Scara: 1:500 Cod plan: PS-011_00 | REV. 6 | DATA | DETALI REVIZIE Executia Proiect tehnic de executie |
| | | FAZA DE PROIECTARE: PROIECT TEHNIC DE EXECUTIE PLAN DE SITUATIE | | | | | | |

PLAN DE SITUATIE
Scara 1:500

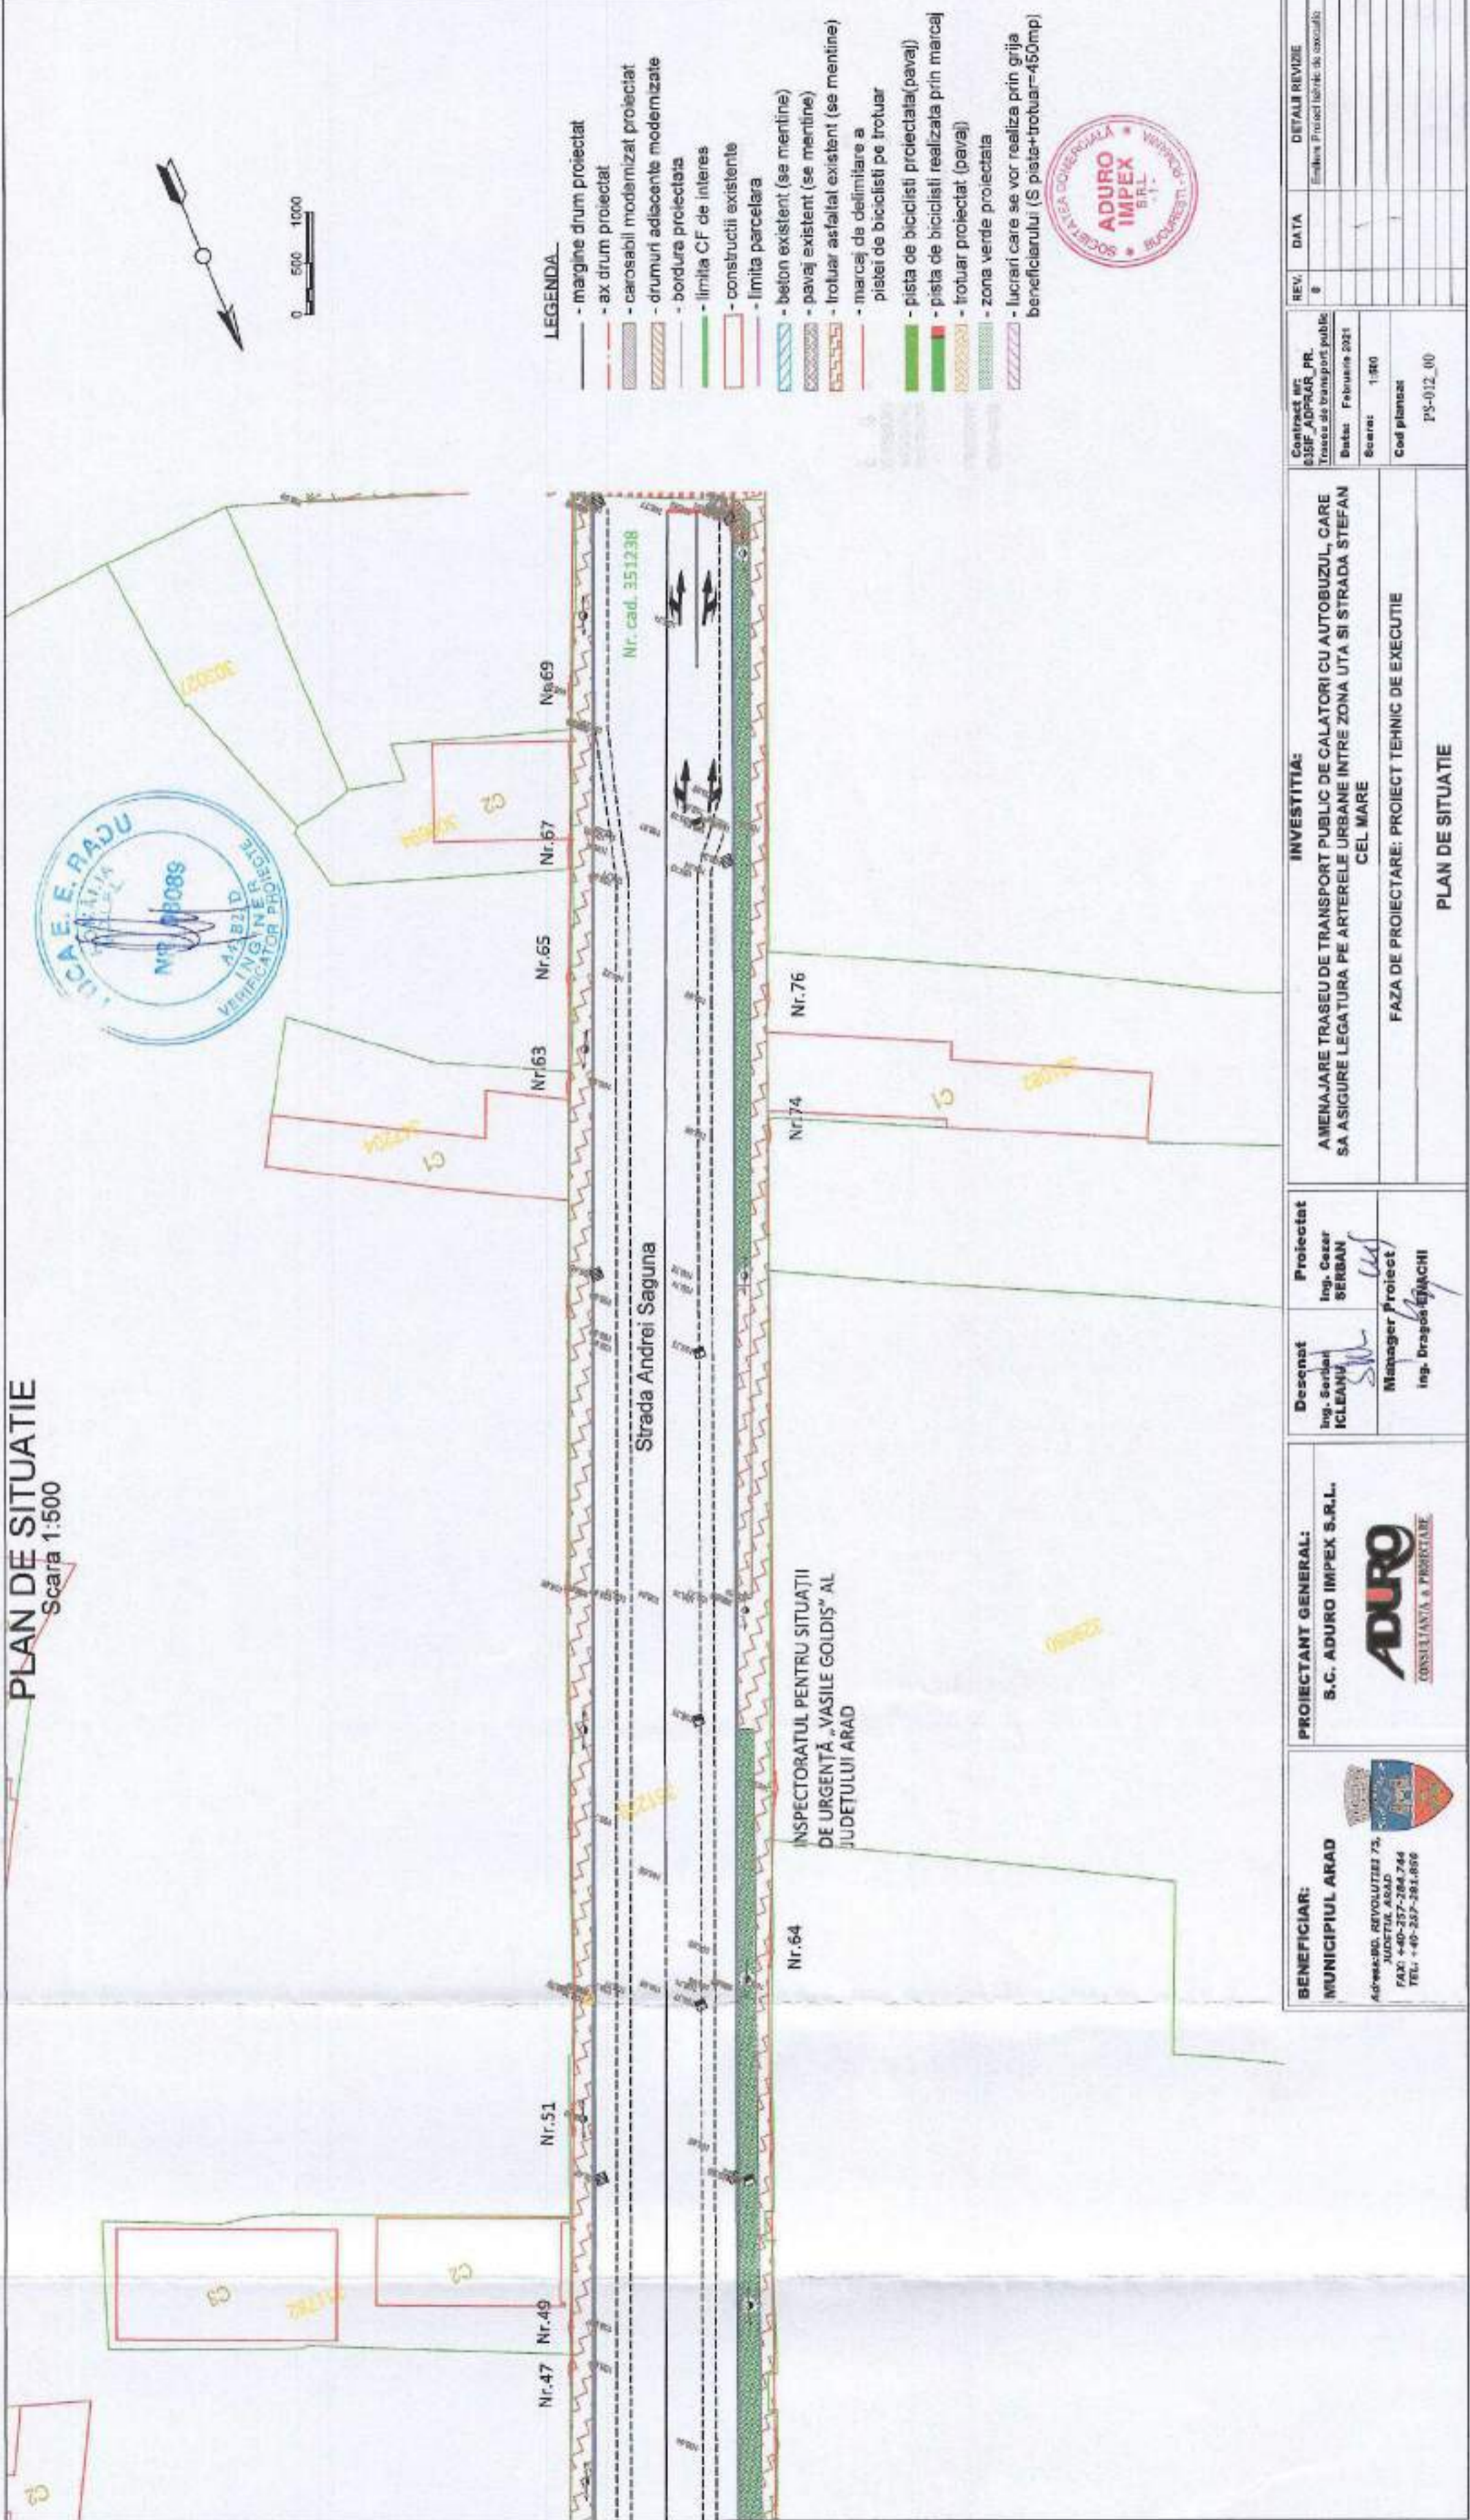

- LEGENDA**
- margine drum proiectat
 - ax drum proiectat
 - carosabil modernizat proiectat
 - drumuri adiacente modernizate
 - bordura proiectata
 - limita CF de interes
 - constructii existente
 - limita parcelara
 - beton existent (se mentine)
 - pavaj existent (se mentine)
 - trotuar asfaltat existent (se mentine)
 - marcaj de delimitare a pietei de biciclisti pe trotuar
 - pista de biciclisti proiectata (pavaj)
 - pista de biciclisti realizata prin marcaj
 - trotuar proiectat (pavaj)
 - zona verde proiectata
 - lucrari care se vor realiza prin grija beneficiarului (S pista+trotuar=450mp)



| | | | |
|-----------------------------|--------|------|------------------------------------|
| Contract nr. 835F_ADR44R_PR | REV. 0 | DATA | DETALI REVIZIE |
| Traseu de transport public | | | Emisia Proiect tehnice de executie |
| Baza: Februarie 2021 | | | |
| Scara: 1:500 | | | |
| Cod planșă: PS-012.00 | | | |

INVESTIȚIA:
AMENAJARE TRASEU DE TRANSPORT PUBLIC DE CALATORI CU AUTOBUZUL, CARE SA ASIGURE LEGATURA PE ARTERELE URBANE INTRA ZONA UTA SI STRADA STEFAN CEL MARE

FAZA DE PROIECTARE: PROIECT TEHNIC DE EXECUTIE

PLAN DE SITUATIE

| | |
|--|---------------------------------------|
| Desenat Ing. Sorinel ICLEANU | Proiectat Ing. Cezar SERBAN |
| Manager Proiect Ing. Dragoș ENACHI | |


PROIECTANT GENERAL:
S.C. ADURO IMPEX S.R.L.
ADURO
CONSULTANTA & PROIECTARE

BENEFICIAR:
MUNICIPIUL ARAD
Adresa: Bld. REVOLUTIEI 75, JUDEȚUL ARAD
FAX: +40-257-284.744
TEL: +40-257-281.856

INSPECTORATUL PENTRU SITUATII DE URGENTA "VASILE GOLDIS" AL JUDEȚULUI ARAD


PLAN DE SITUATIE

Scara 1:500

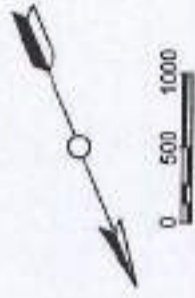

LEGENDA


- margine drum proiectat
- ax drum proiectat
- carosabil modernizat proiectat
- drumuri adiacente modernizate
- bordura proiectata
- limita CF de interes
- constructii existente
- limita parcelara
- beton existent (se mentine)
- pavaj existent (se mentine)
- trotuar esalziat existent (se mentine)
- marcaj de delimitare a pistei de biciclisti pe trotuar
- pista de biciclisti proiectata (pavaj)
- pista de biciclisti realizata prin marcaj
- trotuar proiectat (pavaj)
- zona verde proiectata
- lucrari care se vor realiza prin grija beneficiarului (S pista-trotuar=450mp)

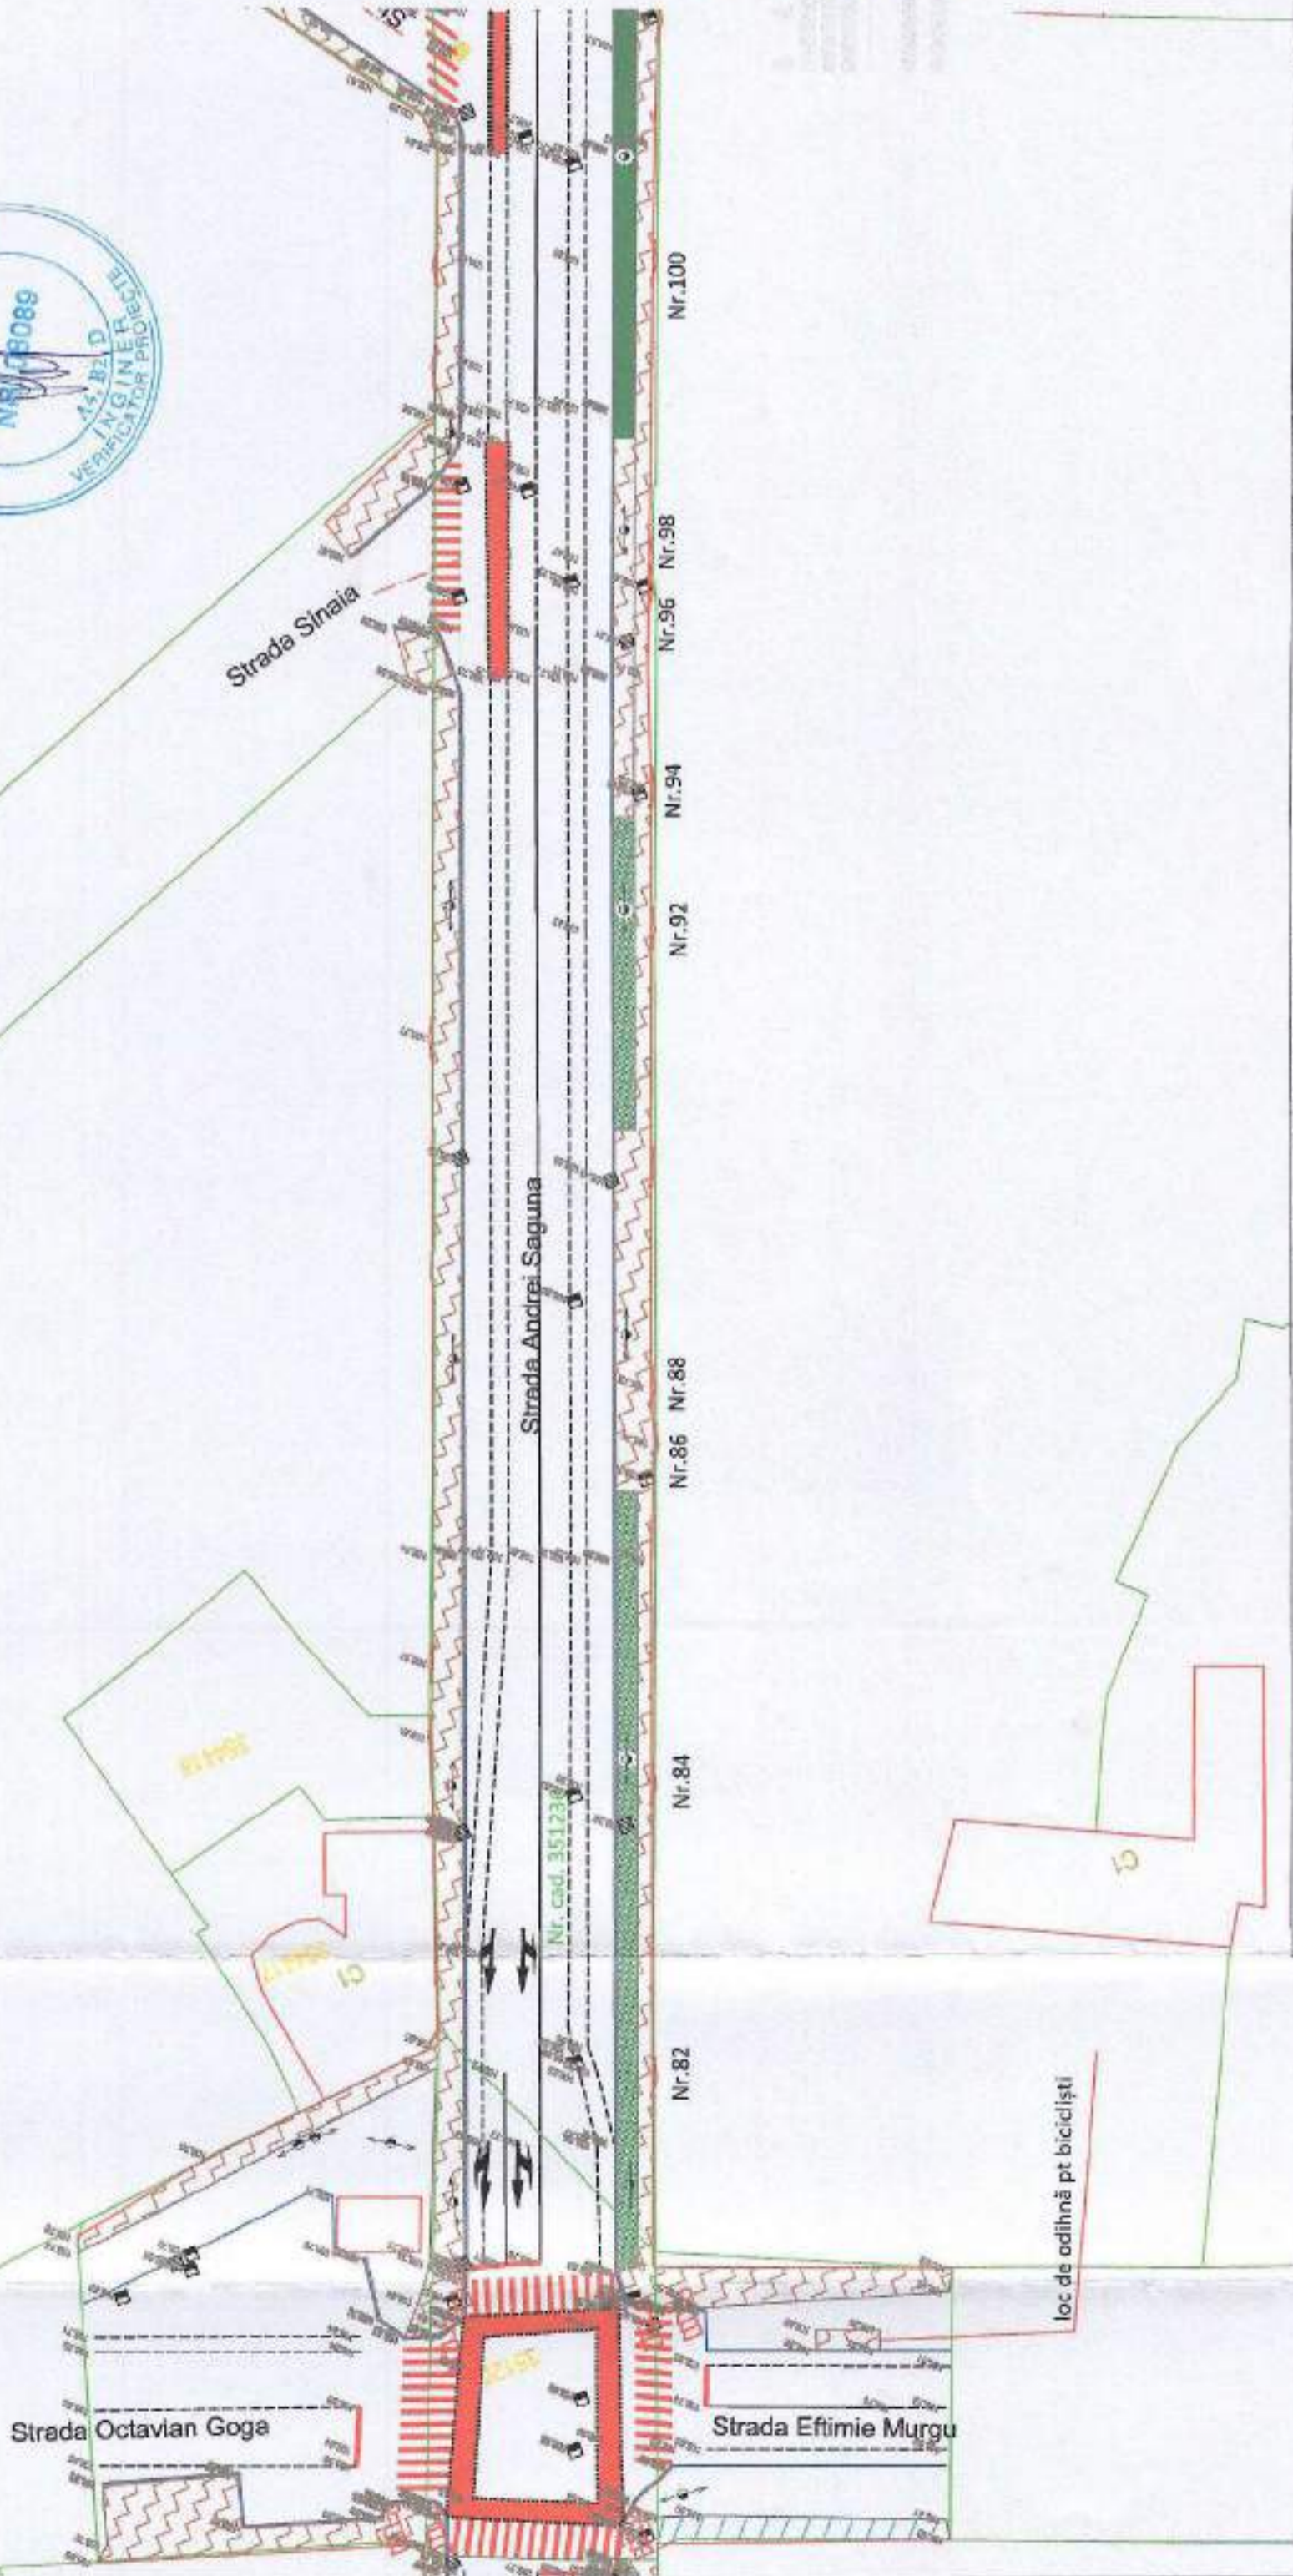

| | | | | | |
|-------------------------------------|---|---|--|---|---|
| REV. 8 DATA | Contract nr. 0308 ADPRAR_PR Traseu de transport public Data: Februarie 2021 Scara: 1:500 Cad planus: PS-013_00 | INVESTITIA: AMENAJARE TRASEU DE TRANSPORT PUBLIC DE CALATORI CU AUTOBUZUL, CARE SA ASIGURE LEGATURA PE ARTERELE URBANE INTRE ZONA UTA SI STRADA STEFAN CEL MARE FAZA DE PROIECTARE: PROIECT TEHNIC DE EXECUTIE PLAN DE SITUATIE | Desenat ing. Serban ICLIANU Proiectat ing. Cozar SERBAN Manager Proiect ing. Dorel MACHICI | PROIECTANT GENERAL: S.C. ADURO IMPEX S.R.L. | BENEFICIAR: MUNICIPIUL ARAD Adresa: RD. REVOLUTIEI 75, JUDEUL ARAD FAX: +40-257-284.744 TELEFON: +40-257-281.550 |
|-------------------------------------|---|---|--|---|---|

PLAN DE SITUATIE

Scara 1:500

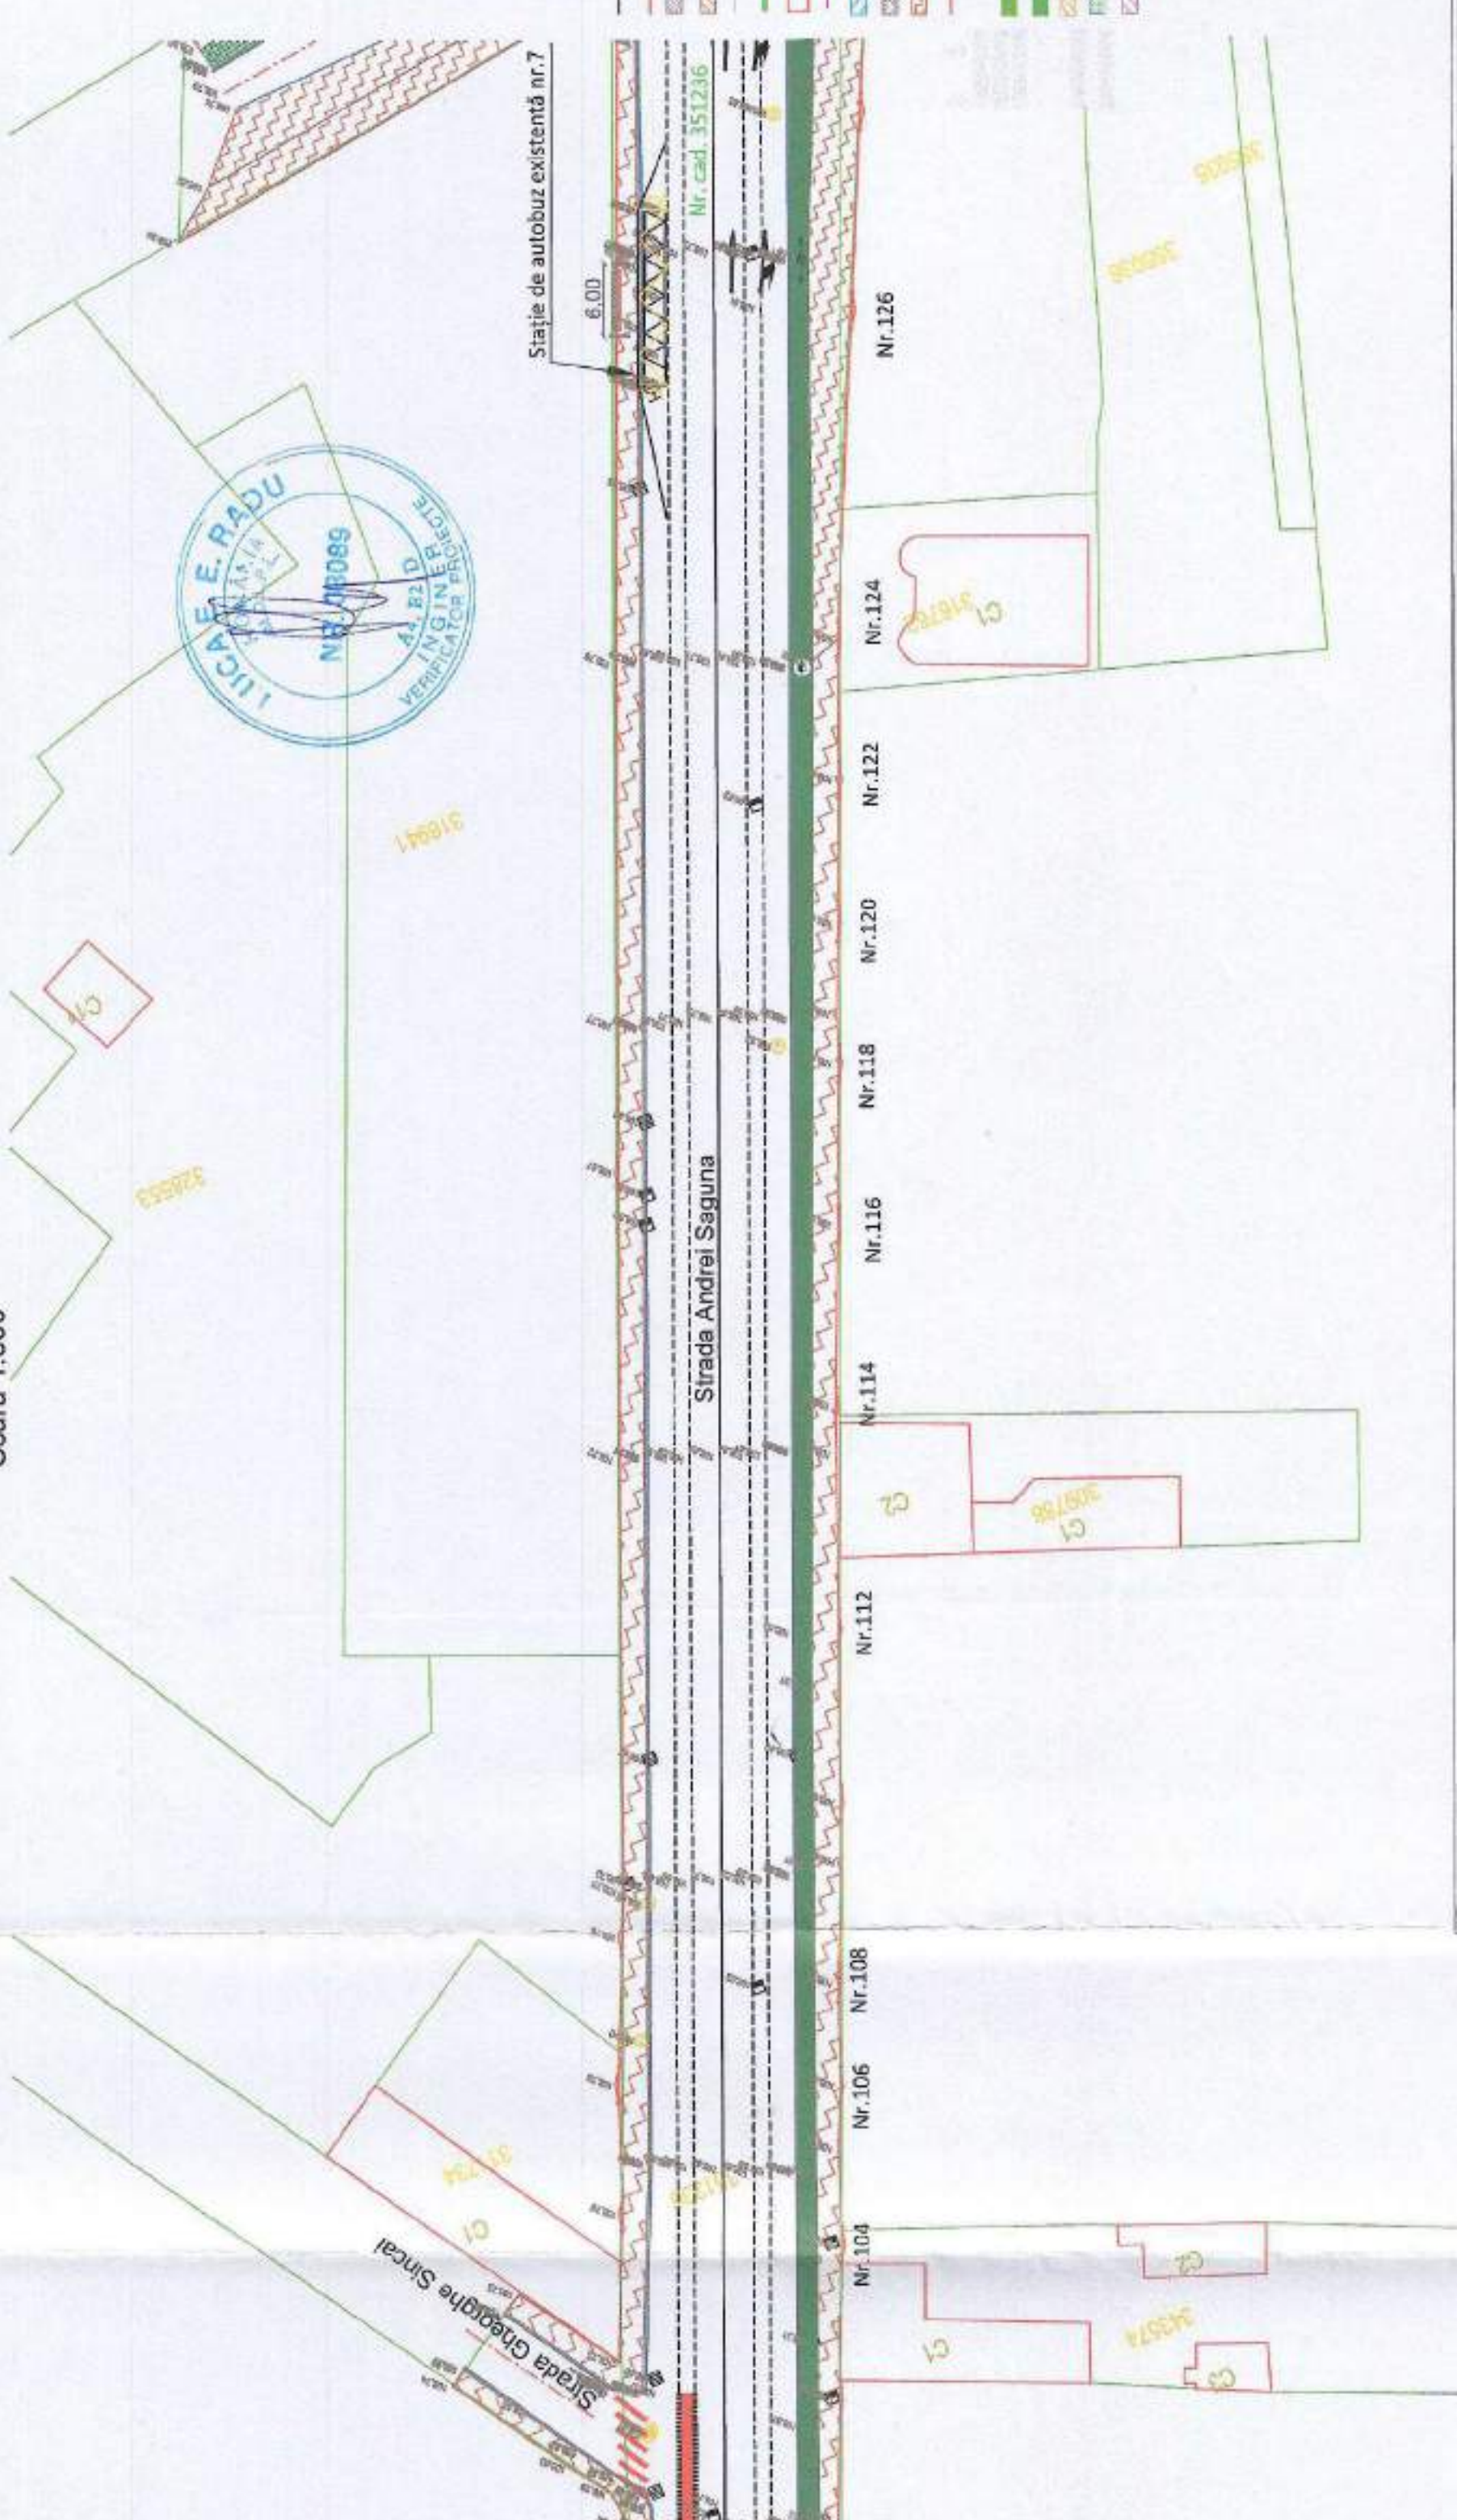

LEGENDA

- margine drum proiectat
- ax drum proiectat
- carosabil modernizat proiectat
- drumuri adiacente modernizate
- bordura proiectata
- limita CF de interes
- constructii existente
- limita parcelara
- beton existent (se mentine)
- pavaj existent (se mentine)
- trotuar asfaltat existent (se mentine)
- marcaj de delimitare a pistei de biciclisti pe trotuar
- pista de biciclisti proiectata (pavaj)
- pista de biciclisti realizata prin marcaj
- trotuar proiectat (pavaj)
- zona verde proiectata
- lucrari care se vor realiza prin grija beneficiarului (S pista+trotuar=450mp)



| | | | | | | |
|---|--|---|---|--|-----------------------------|---|
| BENEFICIAR: MUNICIPIUL ARAD Adresa: B.D. REVOLUTIEI 75, JUDEȚUL ARAD FAX: +40-257-284.744 TEL: +40-257-284.630 | PROIECTANT GENERAL: S.C. ADURO IMPEX S.R.L. | Desenat Ing. Serban ICLEANU | Proiectat Ing. Cozar SERBAN | REV. 3 | DATA | DETALI REVIZIE Emite Proiect tehnic de executie |
| | | INVESTITIA: AMENAJARE TRASEU DE TRANSPORT PUBLIC DE CALATORI CU AUTOBUZUL, CARE SA ASIGURE LEGATURA PE ARTERELE URBANE INTRE ZONA UTA SI STRADA STEFAN CEL MARE | | Contract nr. 0381P_ADRPAR_PR Traseu de transport public | Data: Februarie 2021 | Scara: 1:500 |
| FAZA DE PROIECTARE: PROIECT TEHNIC DE EXECUTIE PLAN DE SITUATIE | | | | | | |

PLAN DE SITUATIE


Scara 1:500



0 500 1000



acces benzinăria ARAL

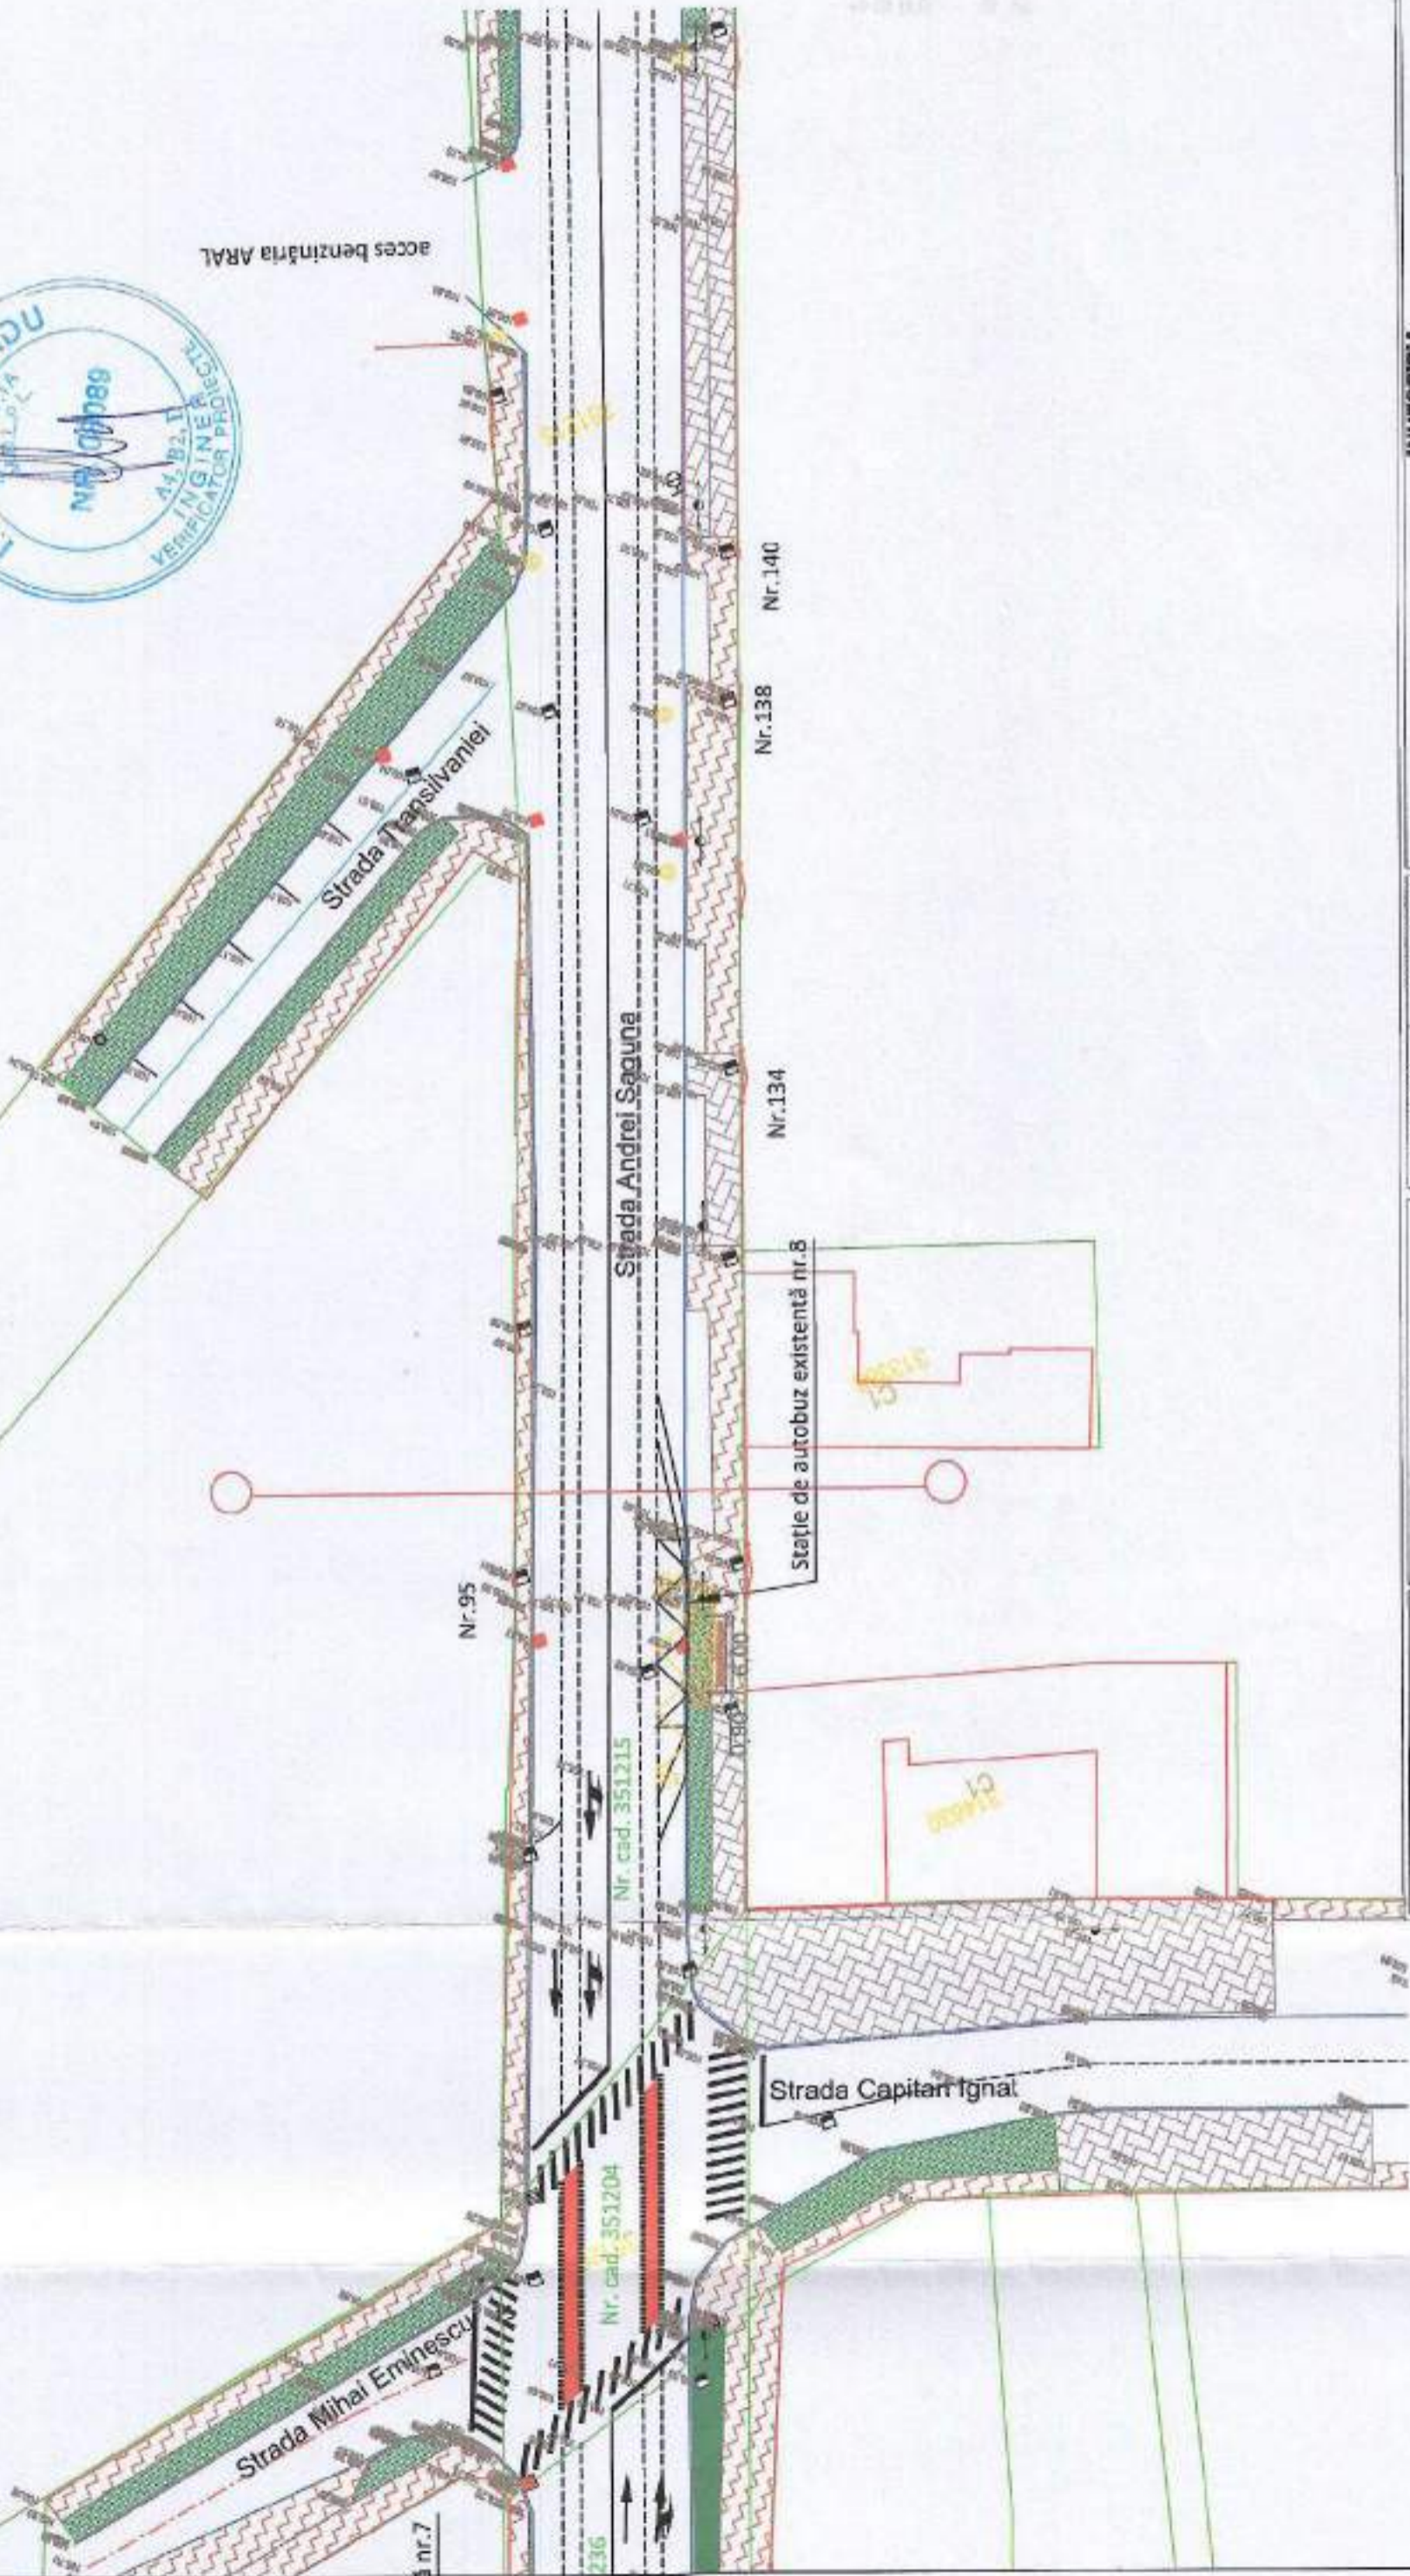

LEGENDA

- margine drum proiectat
- ax drum proiectat
- carosabil modernizat proiectat
- drumuri adiacente modernizate
- bordura proiectata
- limita CF de interes
- constructii existente
- limita parcelara
- beton existent (se mentine)
- pavaj existent (se mentine)
- trotuar asfaltat existent (se mentine)
- marcei de delimitare a pistei de biciclisti pe trotuar
- pista de biciclisti proiectata(pavaj)
- pista de biciclisti realizata prin marceaj
- trotuar proiectat (pavaj)
- zona verde proiectata
- lucrari care se vor realiza prin grija beneficiarului (S pista-trotuar=450mp)



| | | | |
|----------------------------|--------|------|------------------------------------|
| Contract nr. 030F_ADRAR_FR | REV. 0 | DATA | DETALI REVIZIE |
| Traseu de transport public | | | Emblema Proiect tehnic de executie |
| Data: Februarie 2021 | | | |
| Scara: 1:500 | | | |
| Cod planșă: P9-015_00 | | | |

| | |
|----------------------------|--|
| INVESTITIA: | AMENAJARE TRASEU DE TRANSPORT PUBLIC DE CALATORI CU AUTOBUZULI, CARE SA ASIGURE LEGATURA PE ARTERELE URBANE INTRE ZONA UTA SI STRADA STEFAN CEL MARE |
| FAZA DE PROIECTARE: | |
| PROIECT TEHNIC DE EXECUTIE | |
| PLAN DE SITUATIE | |

| | |
|---------------------------------------|---------------------------------------|
| Desenat Ing. Serban ICLEANU | Proiectat Ing. Cezaș SERBAN |
| Manager Proiect Ing. Dragos BUCUR | |

PROIECTANT GENERAL:
S.C. ADURO IMPEX S.R.L.

BENEFICIAR:
MUNICIPIUL ARAD


Adresa: B.D. REVOLUTIEI 75,
JUDEȚUL ARAD
FAX: +40-257-281.744
TEL: +40-257-281.850

PLAN DE SITUATIE
Scara 1:500



LEGENDA

- margine drum proiectat
- ax drum proiectat
- carosabil modernizat proiectat
- drumuri adiacente modernizate
- bordura proiectata
- limita CF de interes
- constructii existente
- limita parcelara
- beton existent (se mentine)
- pavaj existent (se mentine)
- trotuar asfaltat existent (se mentine)
- marcaj de delimitare a pistei de biciclisti pe trotuar
- pista de biciclisti proiectata(pavaj)
- pista de biciclisti realizata plin marcaj
- trotuar proiectat (pavaj)
- zona verde proiectata
- lucrari care se vor realiza prin grija beneficiarului (S pista+trotuar=450mp)

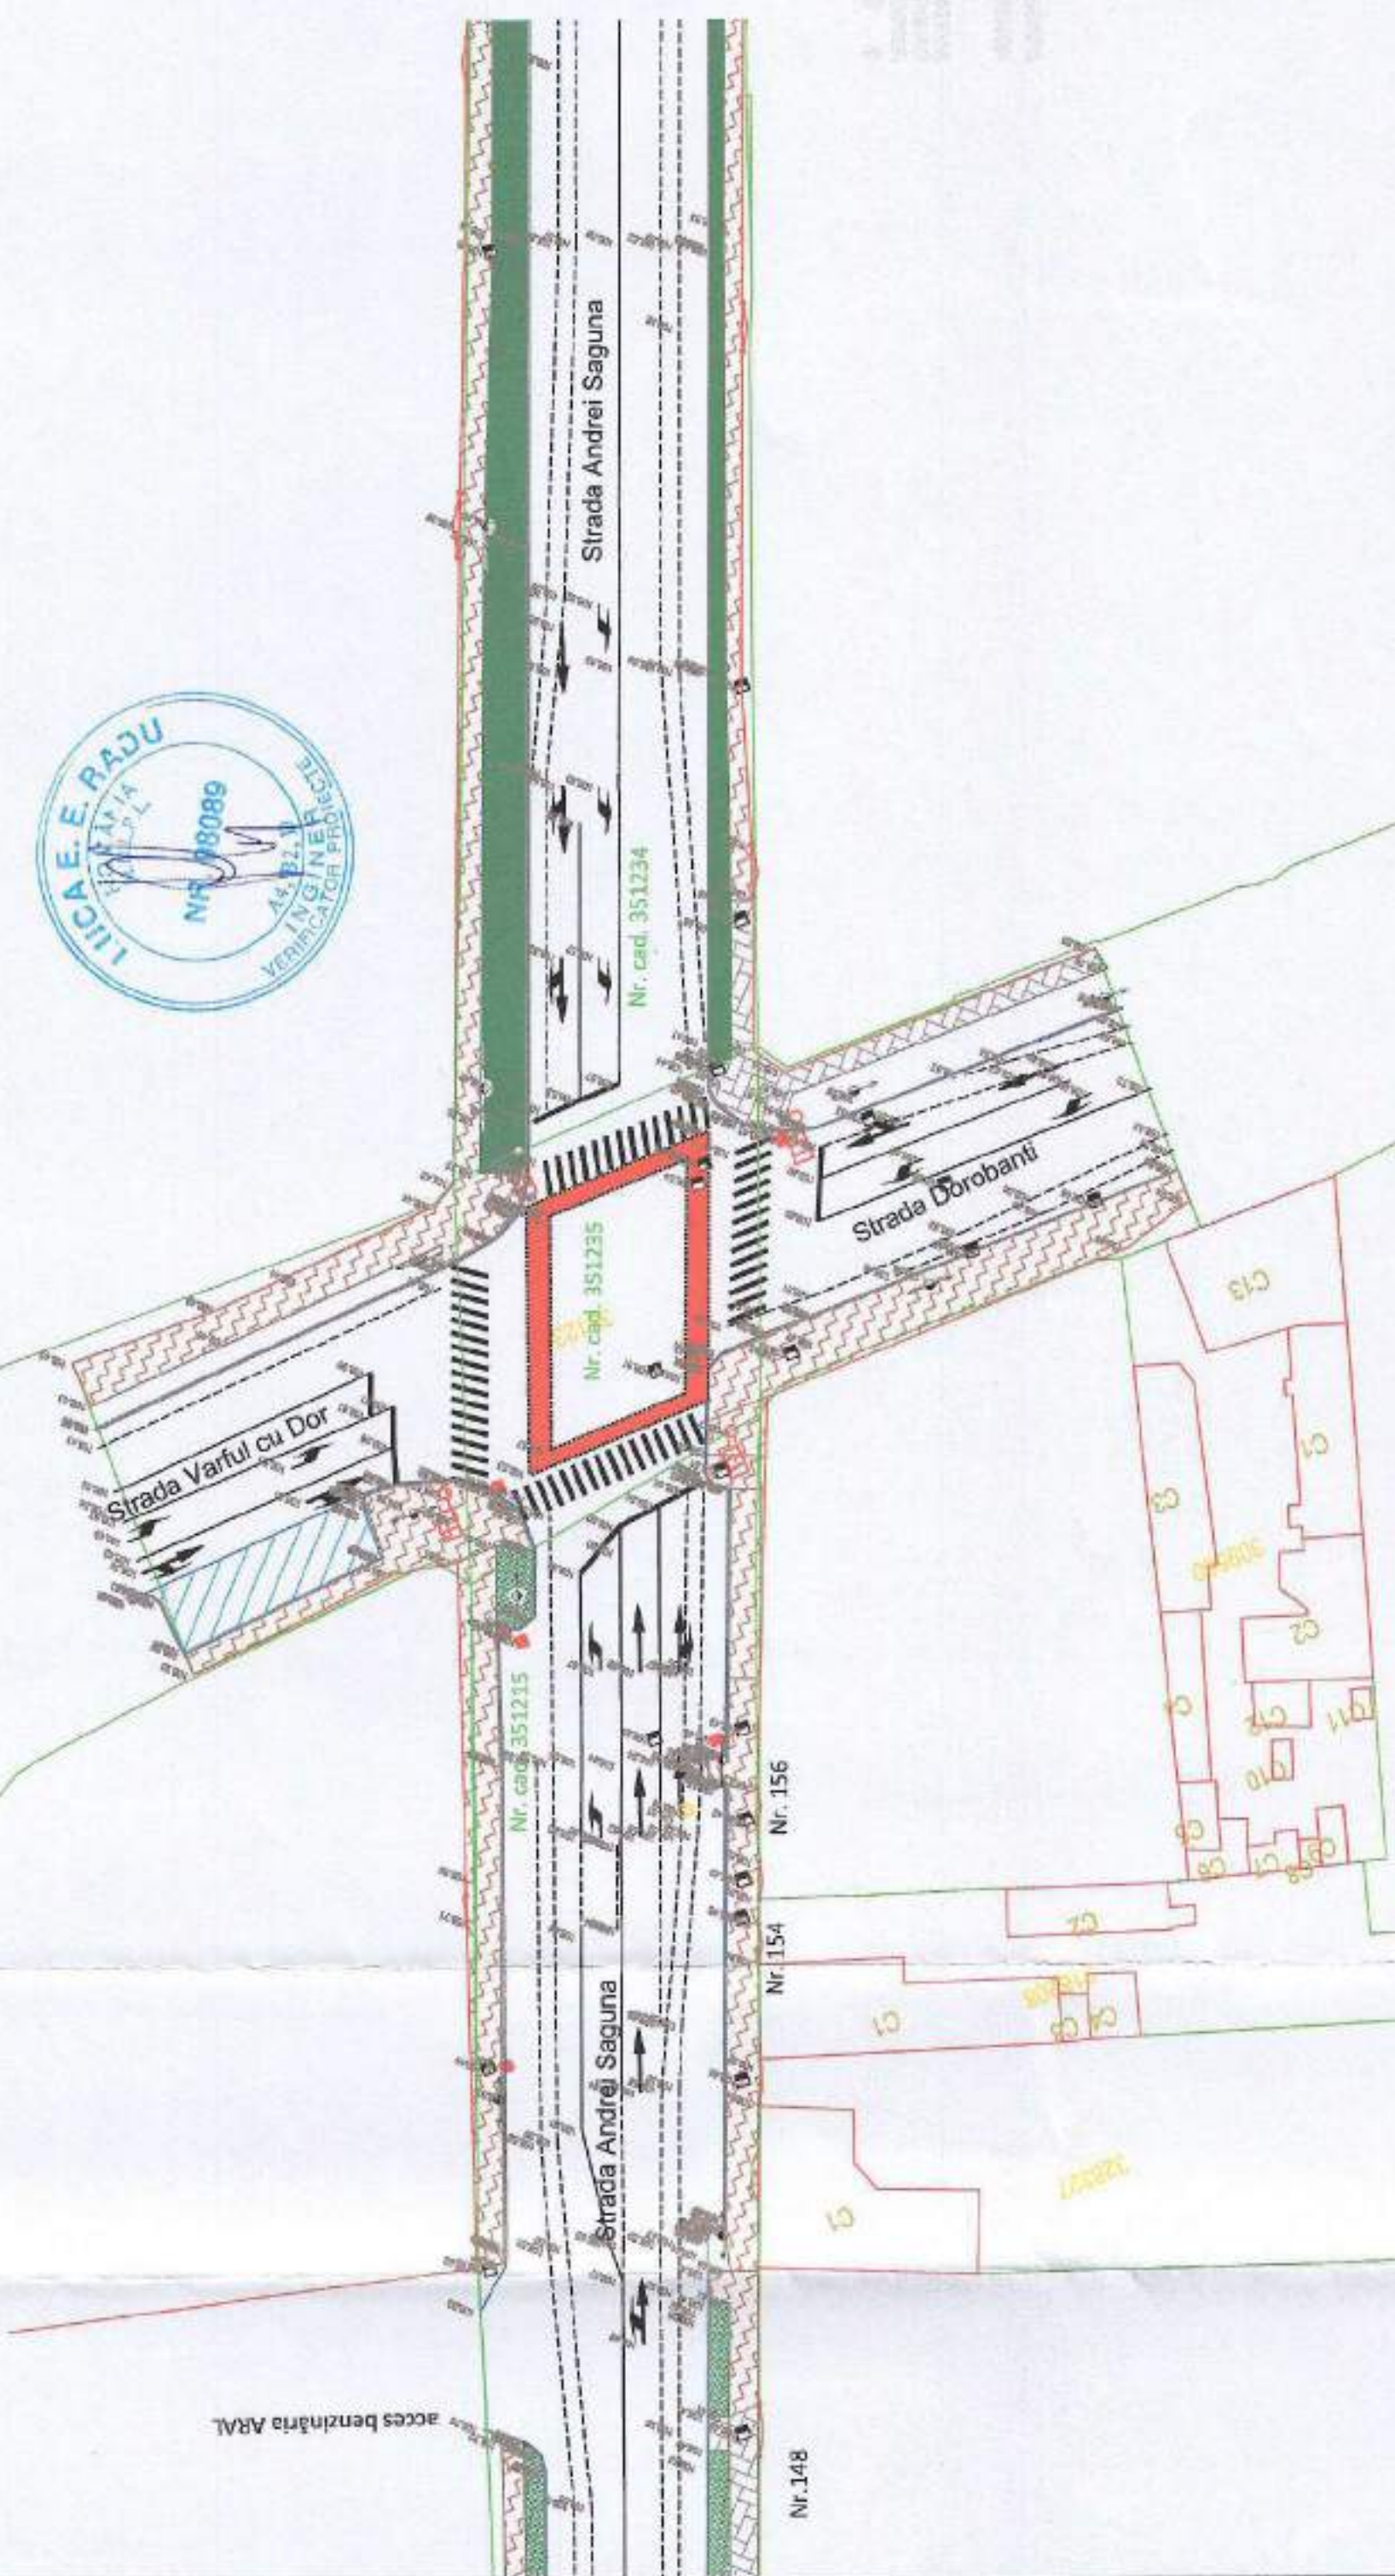


| | | | | |
|---|--|--|--|------------------------|
| PROIECTANT GENERAL: S.C. ADURO IMPEX S.R.L.  CONSULTANTA SI PROIECTARE | | Proiectat Ing. Cezar SERBAN | REV. 0 DATA | DETAILI REVIZIE |
| BENEFICIAR: MUNICIPIUL ARAD Adresa: B-d. REVOLUTIEI 75, JUDETLUL ARAD FAX: +40-257-284.244 TEL: +40-257-281.850 | | Desenat Ing. Serban ICIANU | Contract nr. 0358/ADURAR/PR Traseu de transport public Data: Februarie 2021 Scara: 1:500 Cod planșă: PS-016_00 | REV. 0 DATA |
| PROIECTANT GENERAL: S.C. ADURO IMPEX S.R.L.  CONSULTANTA SI PROIECTARE | | Manager, Proiect Ing. Dragos NACHICI | INVESTITIA: AMENAJARE TRASEU DE TRANSPORT PUBLIC DE CALATORI CU AUTOBUZULI, CARE SA ASIGURE LEGATURA PE ARTERE URBANE INTRE ZONA UTA SI STRADA STEFAN CEL MARE | |
| PROIECTANT GENERAL: S.C. ADURO IMPEX S.R.L.  CONSULTANTA SI PROIECTARE | | FAZA DE PROIECTARE: PROIECT TEHNIC DE EXECUTIE PLAN DE SITUATIE | | |

PLAN DE SITUATIE

Scara 1:500



0 500 1000

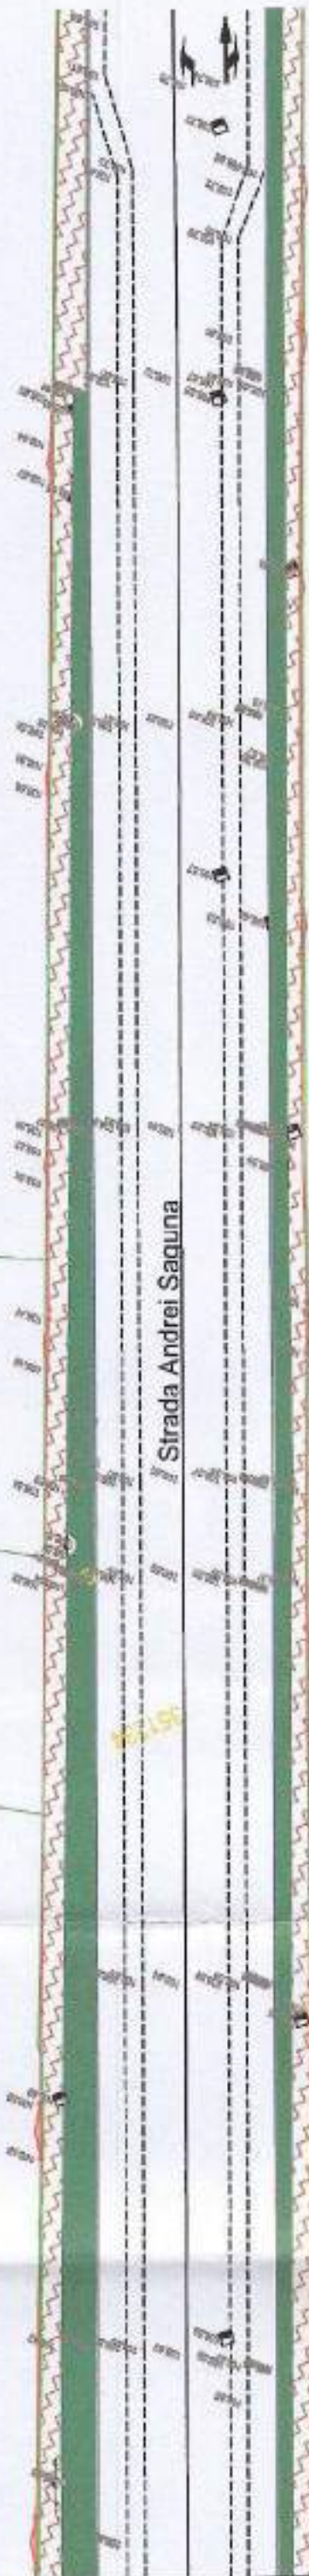


LEGENDA

- margine drum proiectat
- ax drum proiectat
- carosabli modernizati proiectati
- drumuri adiacente modernizate
- bordura proiectata
- limita CF de interes
- constructii existente
- limita parcelara
- beton existent (se mentine)
- pavaj existent (se mentine)
- trotuar asfaltat existent (se mentine)
- marcaj de delimitare a pistei de biciclisti pe trotuar
- pista de biciclisti proiectata(pavaj)
- pista de biciclisti realizata prin marcaj
- trotuar proiectat (pavaj)
- zona verde proiectata
- lucrari care se vor realiza prin grija beneficiarului (S pista-trotuar=450mp)



Nr. 166

| | | | | |
|--|---|---|---|---|
| BENEFICIAR: MUNICIPIUL ARAD Adresa: SO. REVOLUTIEI 75, JUDETELUL ARAD FAX: +40-257-284.744 TEL: +40-257-281.850 | PROIECTANT GENERAL: S.C. ADURO IMPEX S.R.L.  CONSULTANTA A PROIECTARE | INVESTITIA: AMENAJARE TRASEU DE TRANSPORT PUBLIC DE CALATORI CU AUTOBUZUL, CARE SA ASIGURE LEGATURA PE ARTERELE URBANE INTRE ZONA UTA SI STRADA STEFAN CEL MARE | Desenat Ing. Serban ICLEANU Proiectat Ing. Cezar SERBAN Manager Proiect Ing. Dragoș EȘTĂCHI | Contract nr.: 1308/AUFRRAS_PR Traseu de transport public: Traseu de transport public Data: Februarie 2011 Scara: 1:500 Cod planșă: PS-017_00 |
| | | FAZA DE PROIECTARE: PROIECT TEHNIC DE EXECUTIE PLAN DE SITUATIE | | REVISIUNI: REV. DATA 0 DETALII REVIZIE Emitere Proiect tehnic de executie |


PLAN DE SITUATIE

Scara 1:500



LEGENDA

- margine drum proiectat
- ax drum proiectat
- carosabil modernizat proiectat
- drumuri adiacente modernizate
- bordura proiectata
- limita CF de interes
- constructii existente
- limita parcelara
- beton existent (se mentine)
- pavaj existent (se mentine)
- trotuar asfaltat existent (se mentine)
- marcaj de delimitare a pistei de biciclisti pe trotuar
- pista de biciclisti proiectata (pavaj)
- pista de biciclisti realizata prin marcaj
- trotuar proiectat (pavaj)
- zona verde proiectata
- lucrari care se vor realiza prin grija beneficiarului (S pista+trotuar=450mp)

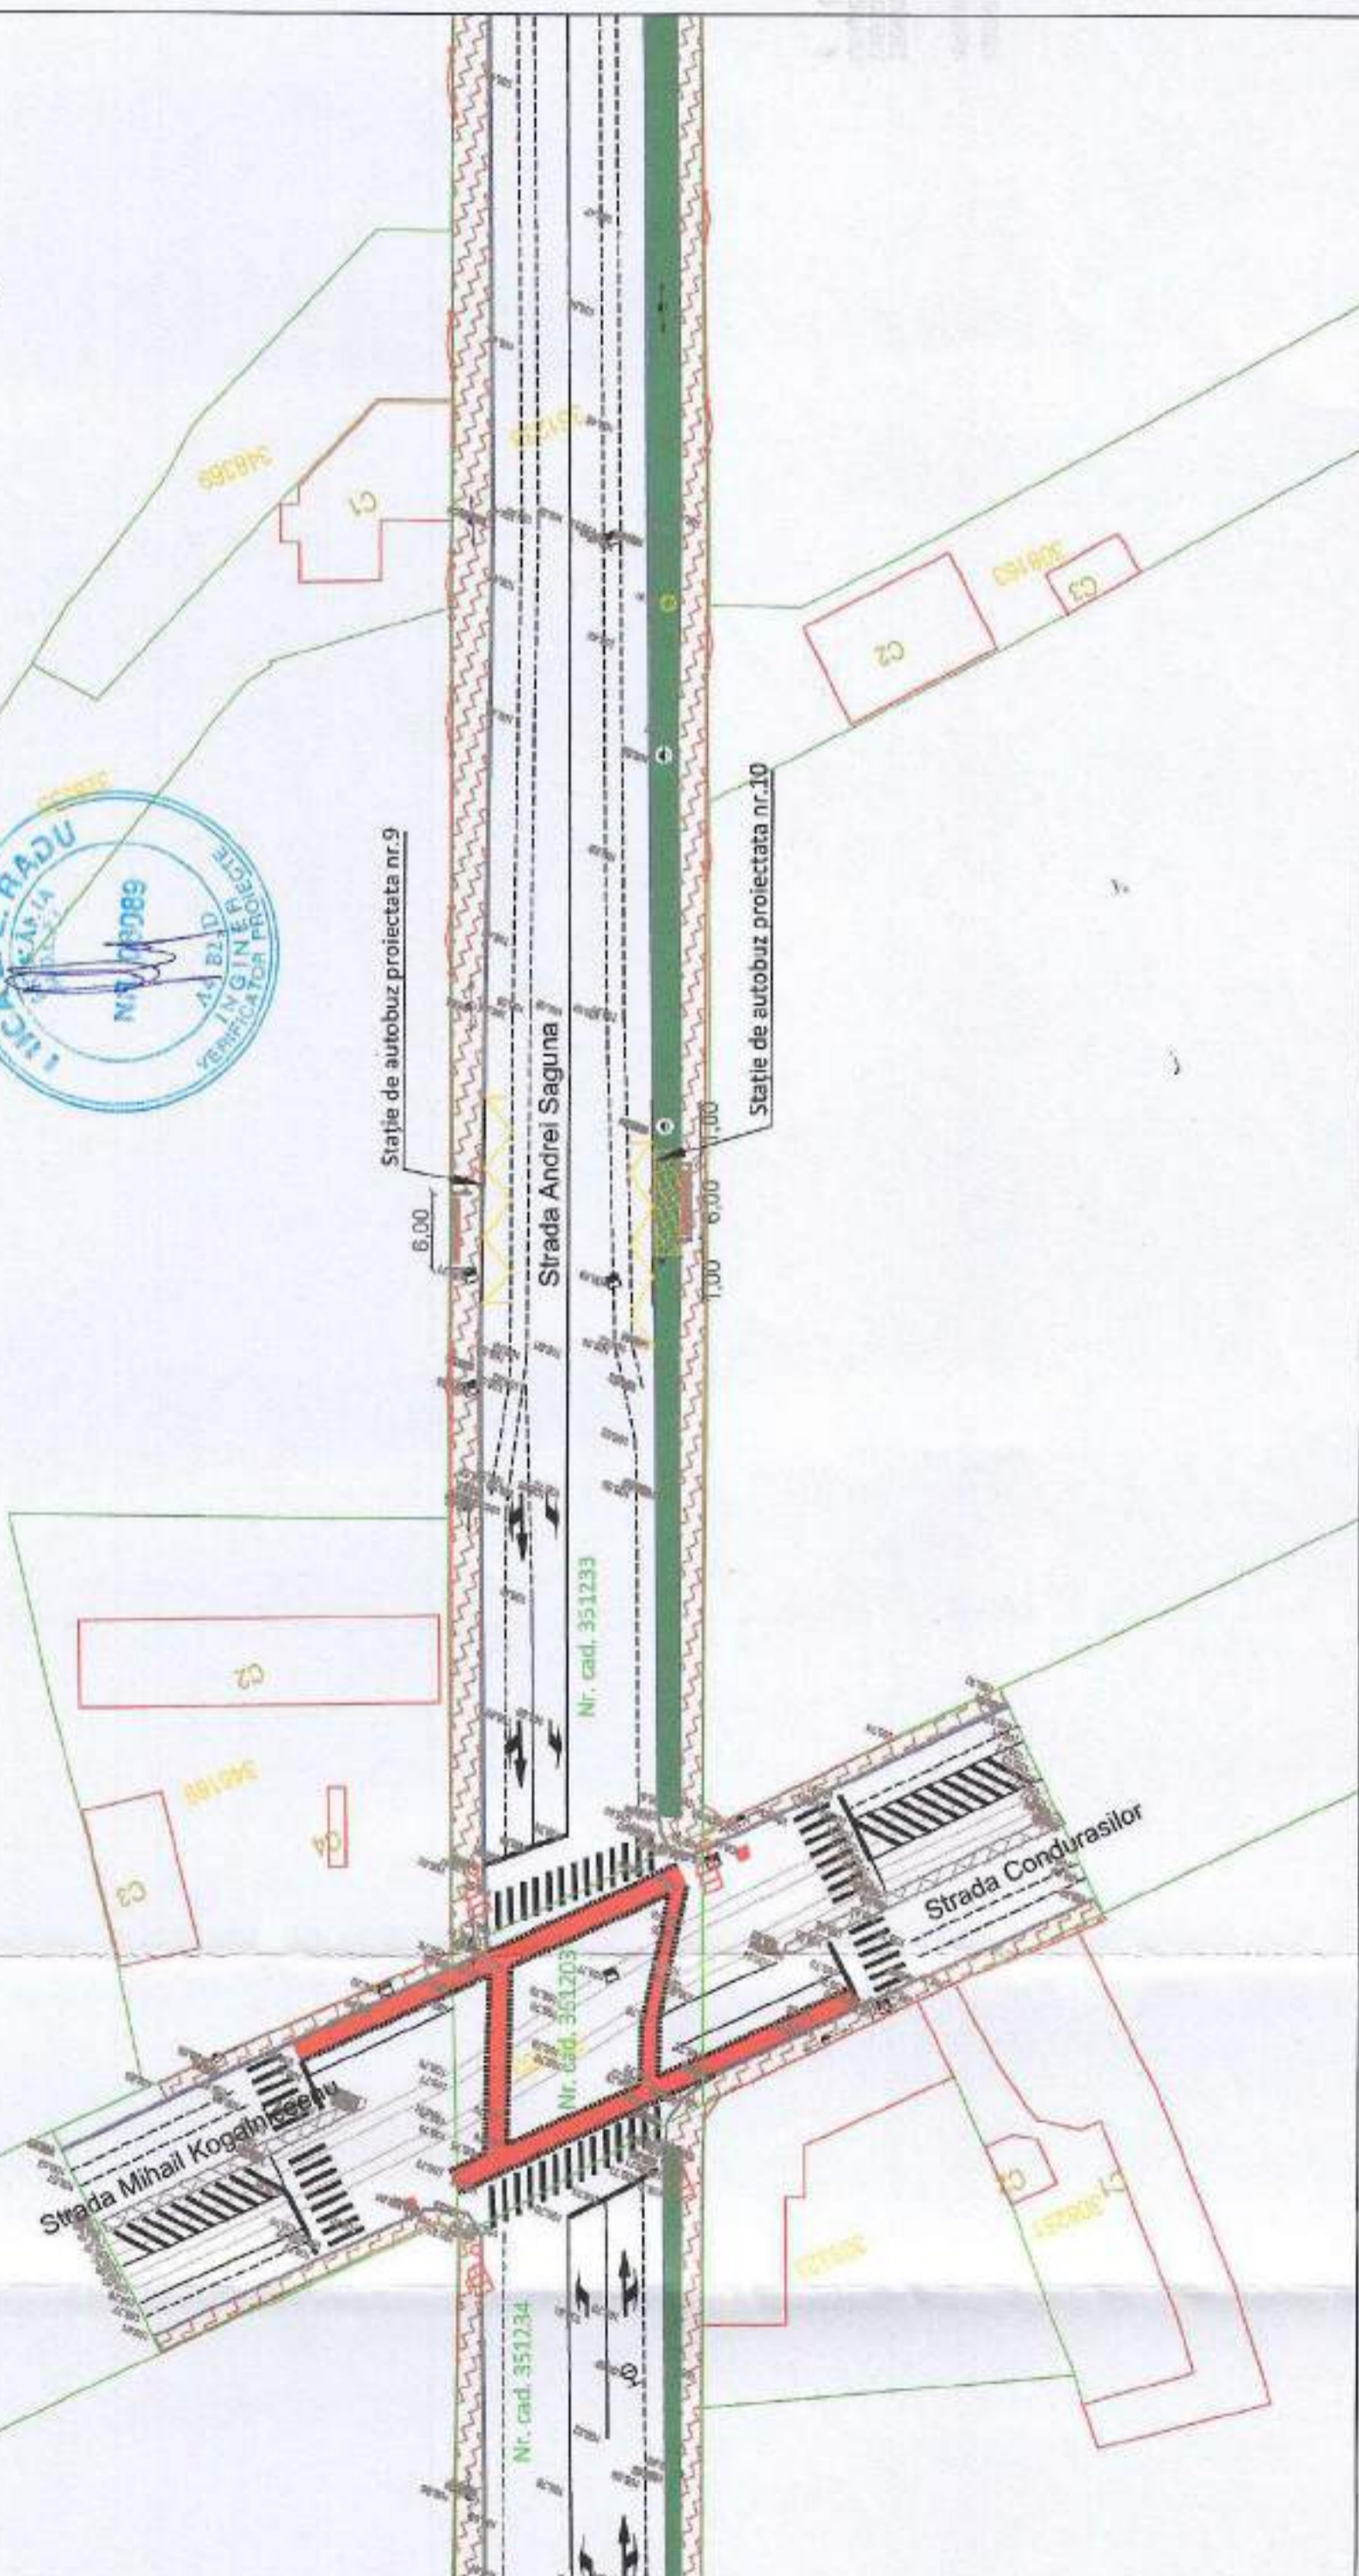

| REV. | DATA | DETALI REVIZIE |
|----------------------------|------|------------------------------------|
| 0 | | Emisie Proiect tehnice de executie |
| Contract nr. 055F_ADRAR_PR | | |
| Traseu de transport public | | |
| Data: Februarie 2021 | | |
| Scara: 1:500 | | |
| Cod plan: PS-013_00 | | |

INVESTITIA:
 AMENAJARE TRASEU DE TRANSPORT PUBLIC DE CALATORI CU AUTOBUZUL, CARE SA ASIGURE LEGATURA PE ARTERE URBANE INTRE ZONA UTA SI STRADA STEFAN CEL MARE

FAZA DE PROIECTARE: PROIECT TEHNIC DE EXECUTIE

PLAN DE SITUATIE


| Desenat | Proiectat |
|---------------------|-------------------|
| Ing. Serban ICLANU | Ing. Cezar SERBAN |
| Manager Proiect | |
| Ing. Dragos GJAJCHI | |

PROIECTANT GENERAL:
 S.C. ADURO IMPEX S.R.L.

 CONSULTANTA A PROIECTARE

BENEFICIAR:
 MUNICIPIUL ARAD
 Adresa: B-D. REVOLUTIEI 75,
 JUDETEL ARAD
 FAX: +40-257-284.744
 TEL: +40-257-281.850

PLAN DE SITUATIE
Scara 1:500

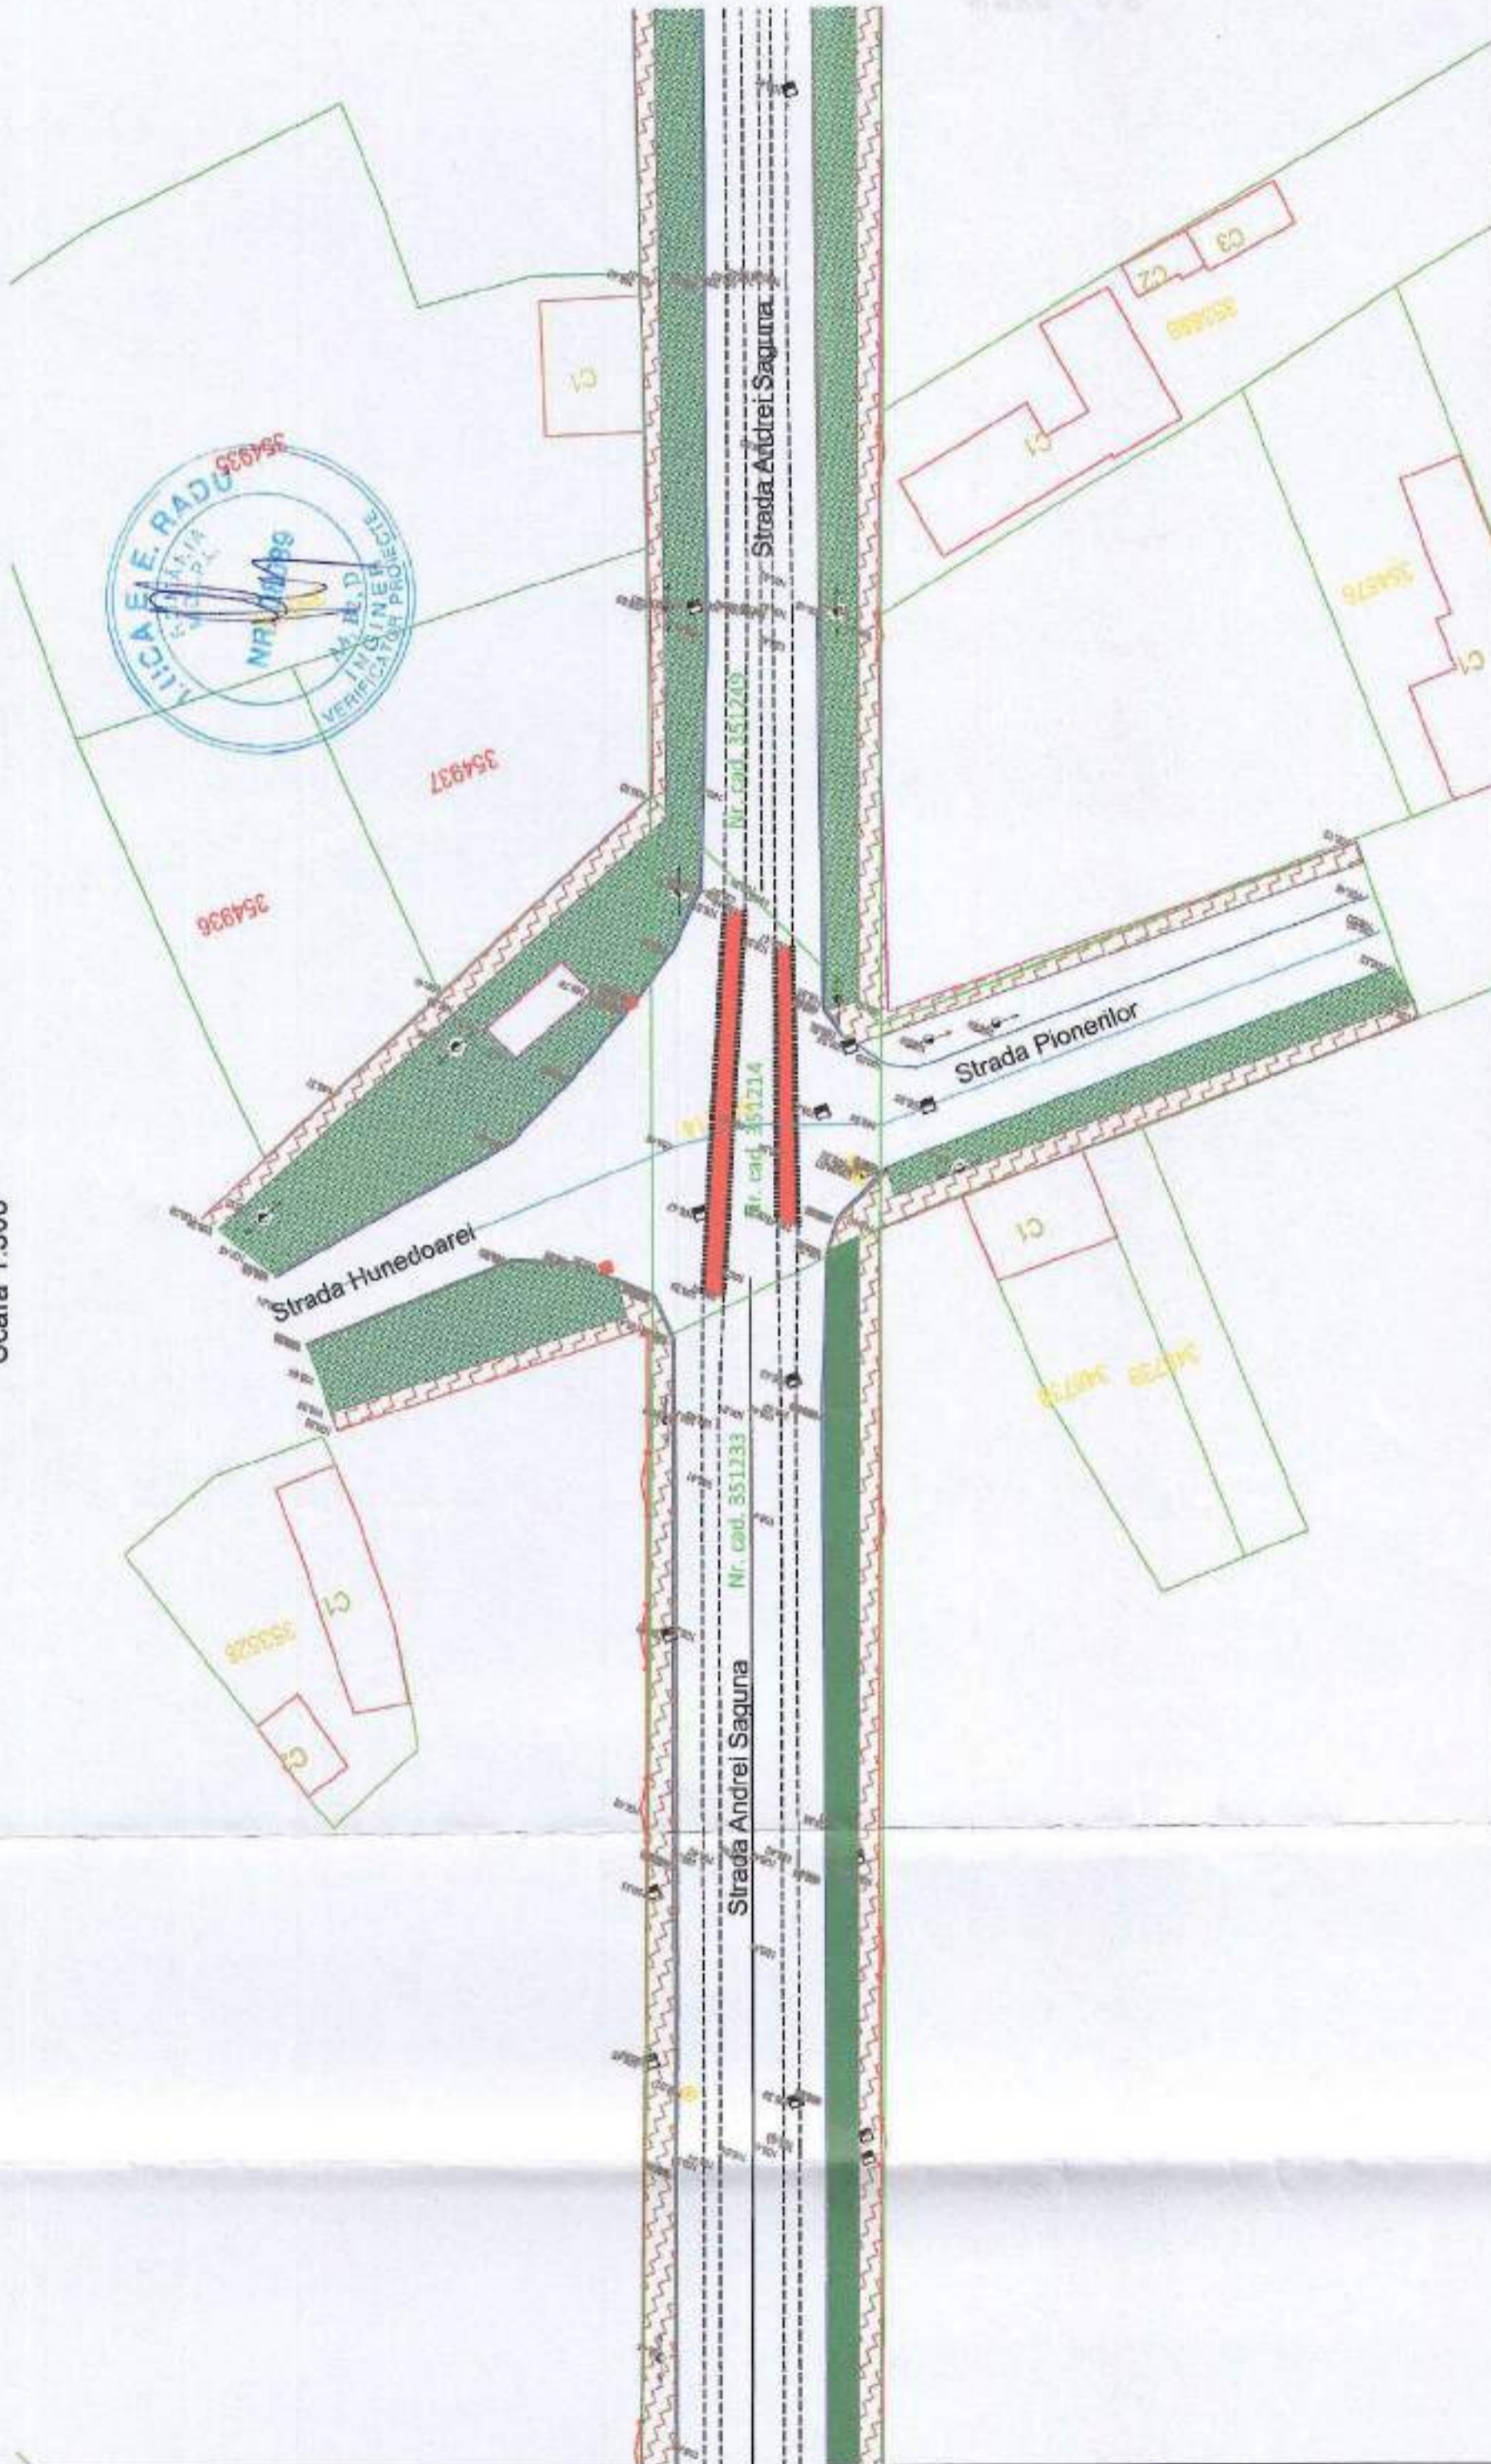


- LEGENDA**
- margine drum proiectat
 - ax drum proiectat
 - carosabil modernizat proiectat
 - drumuri adiacente modernizate
 - bordura proiectata
 - limita CF de interes
 - constructii existente
 - limita paroclară
 - beton existent (se mentine)
 - pavaj existent (se mentine)
 - trotuar asfaltat existent (se mentine)
 - marcaj de delimitare a pistei de biciclisti pe trotuar
 - pista de biciclisti proiectata (pavaj)
 - pista de biciclisti realizata prin marcaj
 - trotuar proiectat (pavaj)
 - zona verde proiectata
 - lucrari care se vor realiza prin grija beneficiarului (S pista+trotuar=450mp)



| | | | | | | |
|--|--|---|---|--|----------------|---|
| BENEFICIAR: MUNICIPIUL ARAD Adresa: NO. REVOLUTIEI 75, JUDEȚUL ARAD FAX: +40-257-284.744 TEL: +40-257-284.850 | PROIECTANT GENERAL: S.C. ADURO IMPEX S.R.L.  CONSULTANTA A PROMETARE | Desenat Ing. Serban ICLEANU | Proiectat Ing. Cezar SERBAN | Contract nr. 0331F_ACP2008_PR Tipul de contract public Data: Februarie 2021 Scara: 1:500 Cod planșă: PS-019_00 | REV. 0 DATA | DETALII REVIZIE Emblema Proiect tehnic de execuție |
| | | INVESTIȚIA: AMENAJARE TRASEU DE TRANSPORT PUBLIC DE CALATORI CU AUTOBUZUL, CARE SA ASIGURE LEGATURA PE ARTERELE URBANE INTRE ZONA UTA SI STRADA STEFAN CEL MARE | | FAZA DE PROIECTARE: PROIECT TEHNIC DE EXECUTIE PLAN DE SITUATIE | | |

PLAN DE SITUATIE

Scara 1:500

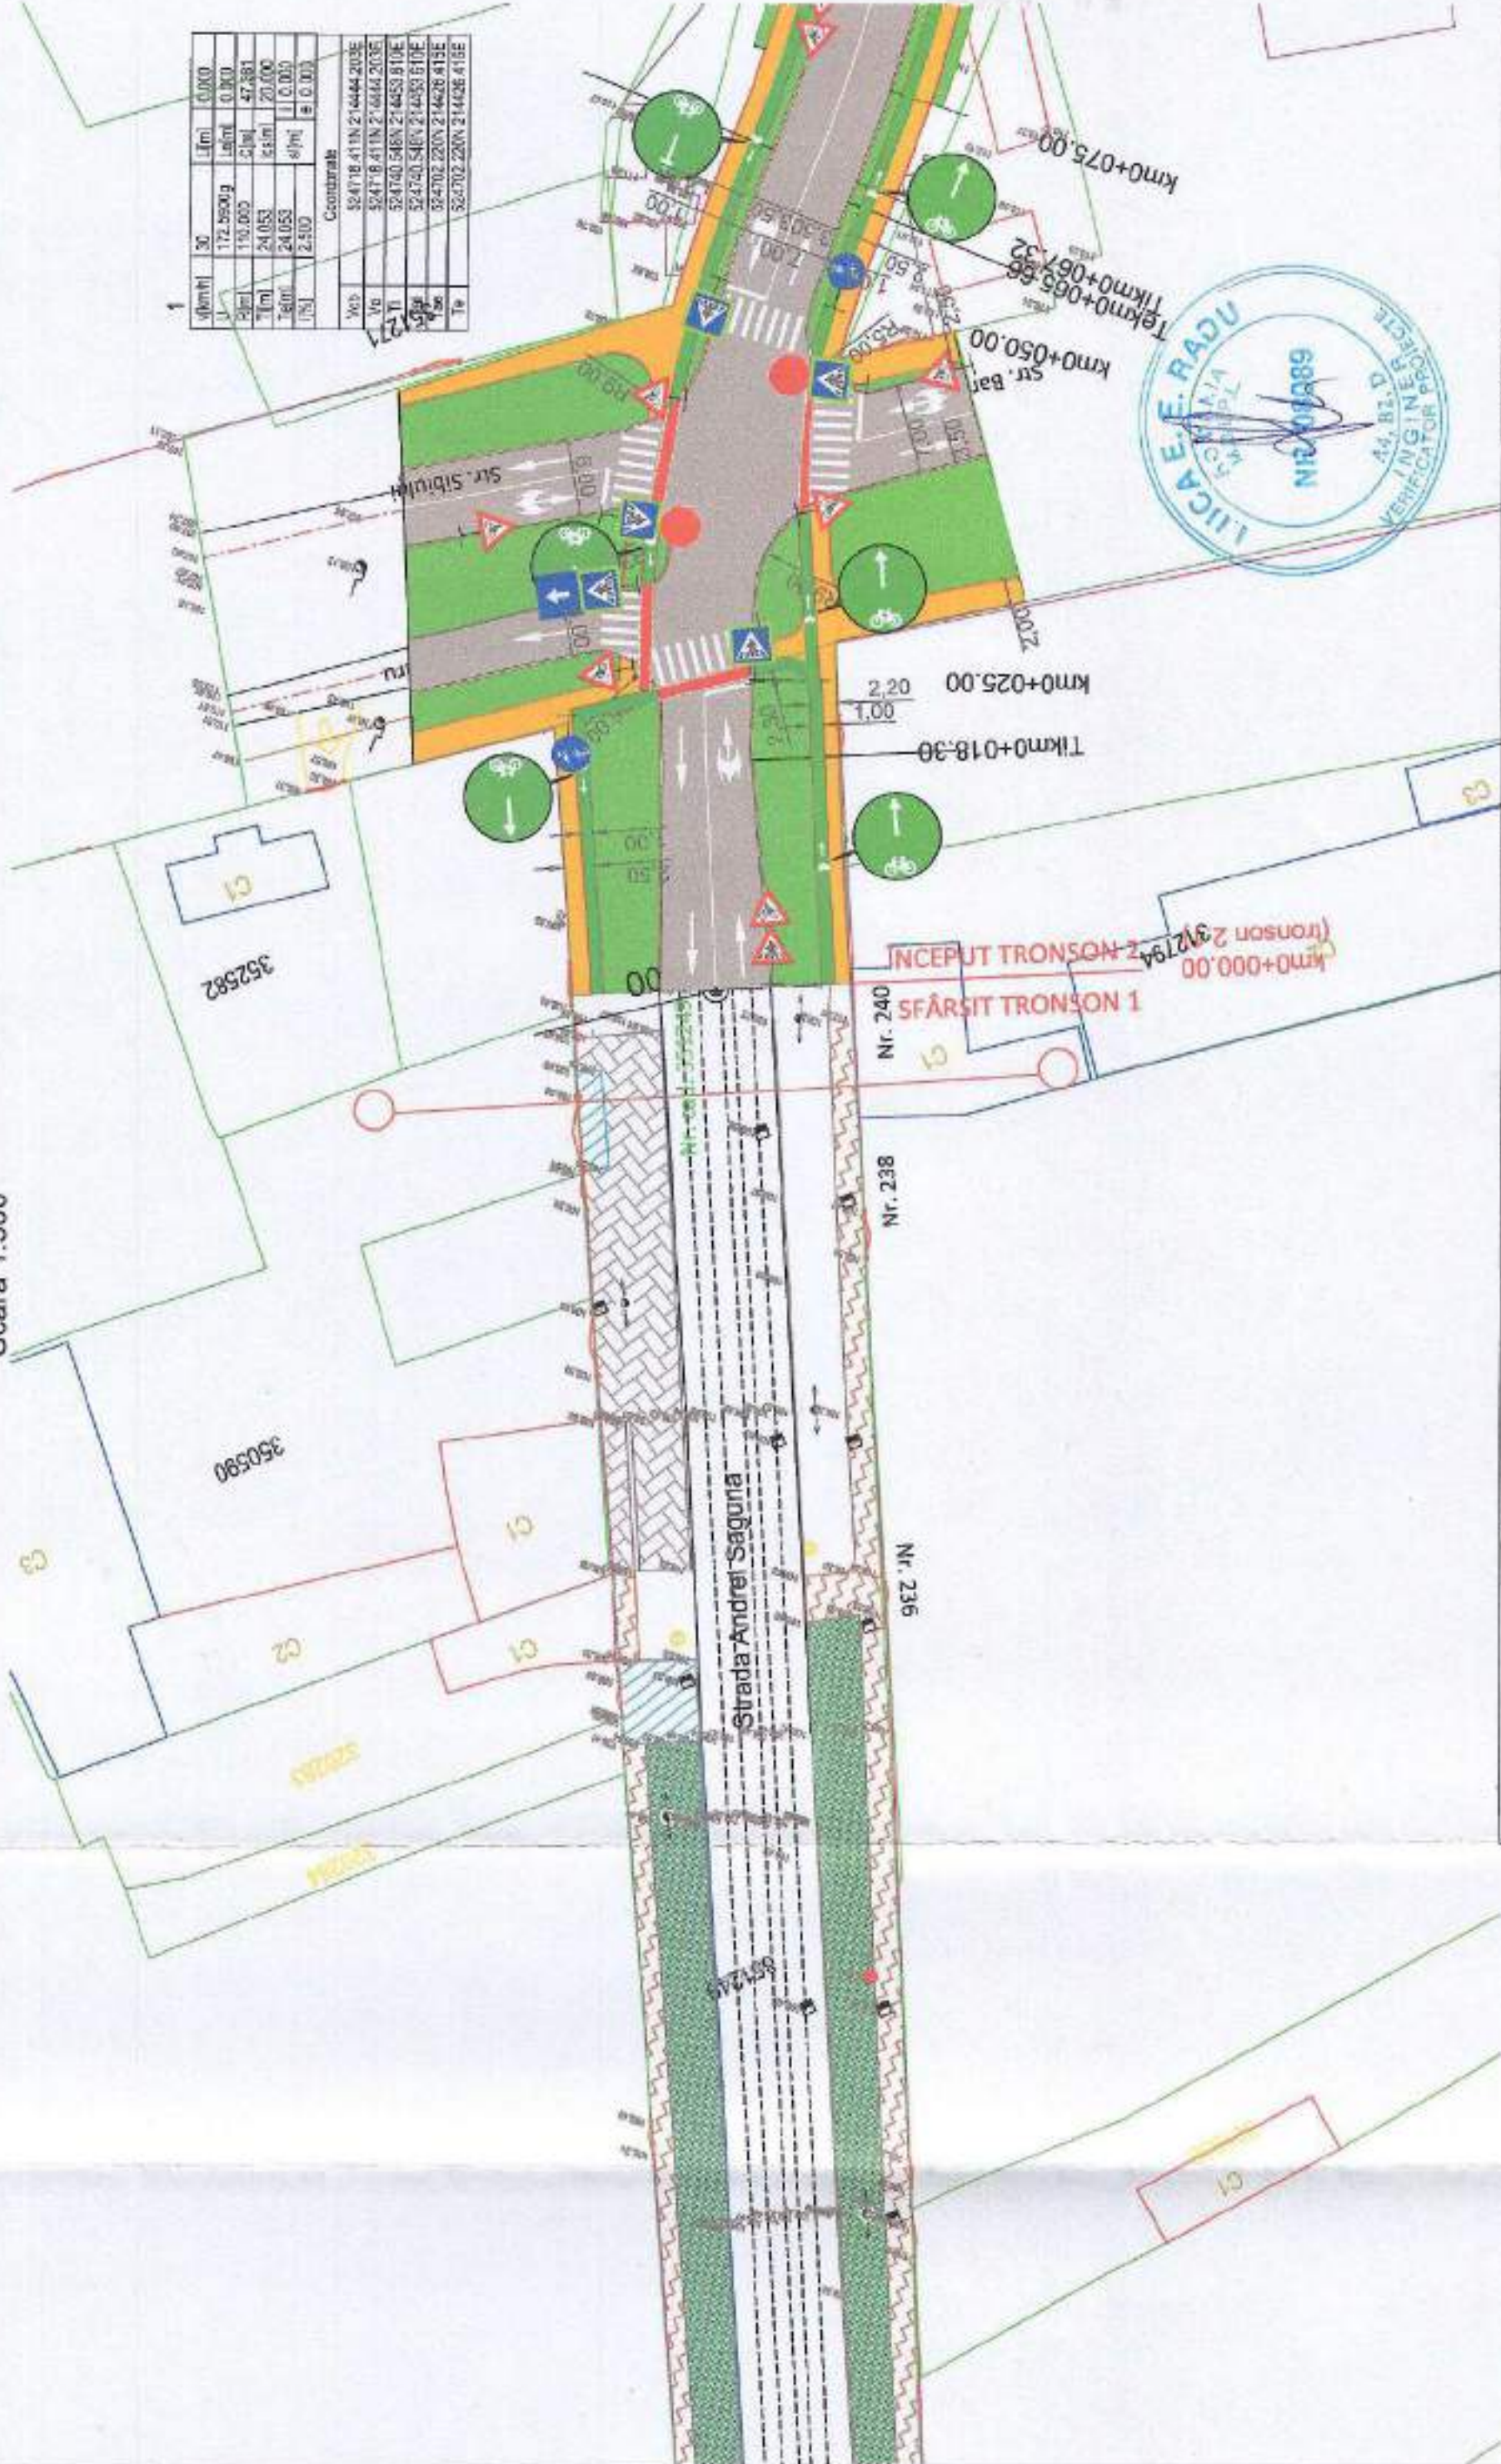

| v(km/h) | l(m) | L(m) | l(m) |
|---------|-----------|-------|-------|
| 30 | 172.85000 | 0.300 | 0.300 |
| 50 | 193.065 | 0.500 | 0.500 |
| 70 | 24.053 | 0.700 | 0.700 |
| 90 | 24.053 | 0.900 | 0.900 |
| 110 | 2.510 | 1.100 | 1.100 |

Coordonate

| | | |
|---------|--------------|-------------|
| Nr. 236 | 5247178.411N | 214444.203E |
| Nr. 238 | 5247178.411N | 214444.203E |
| Nr. 240 | 5247160.546N | 214453.810E |
| Nr. 242 | 5247160.546N | 214453.810E |
| Nr. 244 | 524702.220N | 214428.415E |
| Nr. 246 | 524702.220N | 214428.415E |

- LEGENDA**
- margine drum proiectat
 - ax drum proiectat
 - carosabil modernizat proiectat
 - drumuri adiacente modernizate
 - bordura proiectata
 - limita CF de interes
 - constructii existente
 - limita parcelara
 - beton existent (se mentine)
 - pavaj existent (se mentine)
 - trotuar asfaltat existent (se mentine)
 - marcaj de delimitare a pistei de biciclisti pe trotuar
 - pista de biciclisti proiectata(pavaj)
 - pista de biciclisti realizata prin marcaj
 - trotuar proiectat (pavaj)
 - zona verde proiectata
 - lucran care se vor realiza prin grija beneficiarului (S pista+trotuar=450mp)



| | | | |
|-----------------------------|--------|------|-------------------------------------|
| Contract nr. 035P ADPRAR PM | REV. 0 | DATA | DETALI REVIZE |
| Titlu de transport public | | | Emisiune Proiect Tehnic de executie |
| Data: Februarie 2024 | | | |
| Scara: 1:500 | | | |
| Cod plan: PS-020_00 | | | |

INVESTITIA:
AMENAJARE TRASEU DE TRANSPORT PUBLIC DE CALATORI CU AUTOBUZULI, CARE SA ASIGURE LEGATURA PE ARTERELE URBANE INTRE ZONA UTA SI STRADA STEFAN CEL MARE

FAZA DE PROIECTARE: PROIECT TEHNIC DE EXECUTE

PLAN DE SITUATIE

| | |
|--|--------------------------------|
| Desenat Ing. Serban ICLEANDU | Proiectat Ing. Cosar SERBAN |
| Manager Proiect Ing. Dragos EFTACHI | |

PROIECTANT GENERAL:
S.C. ADURO IMPEX S.R.L.


CONSULTANTA SI PROIECTARE

BENEFICIAR:
MUNICIPIUL ARAD

Adresa: Bd. REVOLUTIEI 75,
 JUDETUL ARAD
 FAX: +40-257-284.744
 TEL: +40-257-281.550

PLAN DE SITUATIE

Scara 1:500

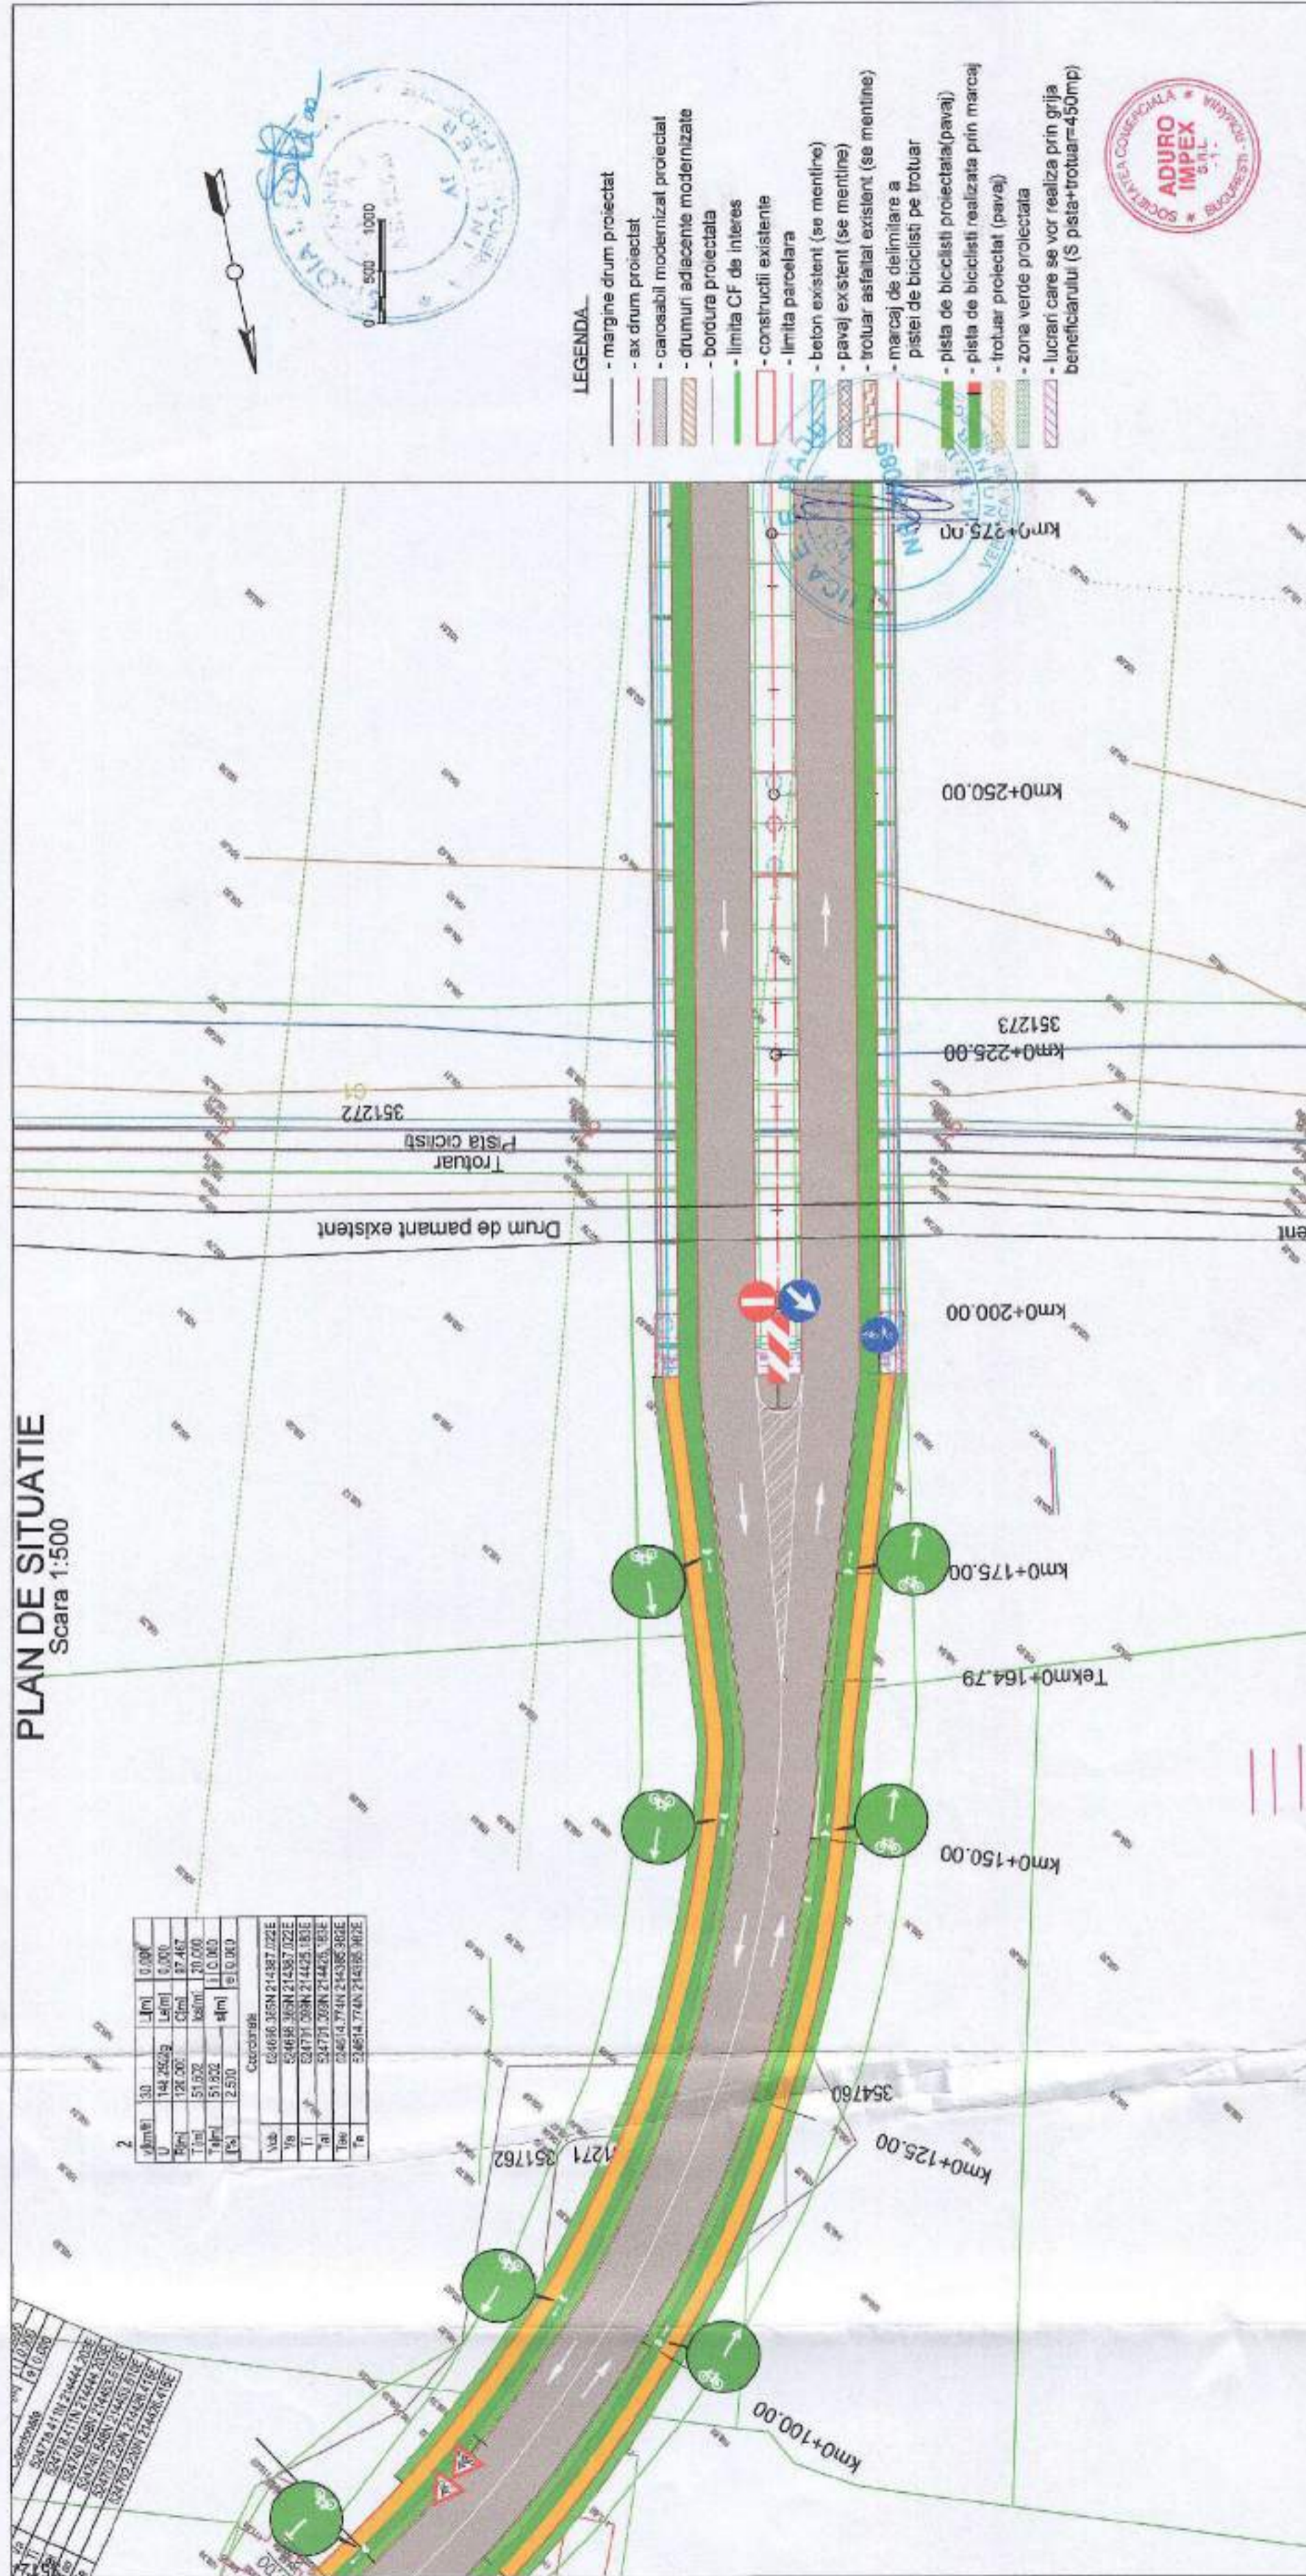

| km | l(m) | l(m) | l(m) |
|----|-----------|-------|---------|
| 0 | 144.25029 | Le(m) | 0.000 |
| 1 | 128.000 | Cl(m) | 87.467 |
| 2 | 51.670 | km(m) | 170.000 |
| 3 | 51.670 | l(m) | 10.000 |
| 4 | 51.670 | l(m) | 10.000 |
| 5 | 2.570 | l(m) | 0.000 |

| km | l(m) | l(m) | l(m) |
|----|-----------|-------|---------|
| 0 | 144.25029 | Le(m) | 0.000 |
| 1 | 128.000 | Cl(m) | 87.467 |
| 2 | 51.670 | km(m) | 170.000 |
| 3 | 51.670 | l(m) | 10.000 |
| 4 | 51.670 | l(m) | 10.000 |
| 5 | 2.570 | l(m) | 0.000 |

LEGENDA

- margine drum proiectat
- ax drum proiectat
- carosabil modernizat proiectat
- drumuri adiacente modernizate
- bordura proiectata
- limita CF de interes
- constructii existente
- limita parcelara
- beton existent (se mentine)
- pavaj existent (se mentine)
- trotuar asfaltat existent (se mentine)
- marcaj de delimitare a pistei de biciclisti pe trotuar
- pista de biciclisti proiectata (pavaj)
- pista de biciclisti realizata prin marcaj
- trotuar proiectat (pavaj)
- zona verde proiectata
- lucrari care se vor realiza prin grija beneficiarului (S pista+trotuar=450mp)



| | | | |
|-------------------------------|--------|------|-------------------------------------|
| Contract nr. PS01F_ADPKAL_PIR | REV. 0 | DATA | DETALIE REVIZIE |
| Traseu de transport public | | | Entire Proiect la nivel de executie |
| Data: Februarie 2021 | | | |
| Scara: 1:500 | | | |
| Cod planșă: PS-02_00 | | | |

INVESTITIA:
 AMENAJARE TRASEU DE TRANSPORT PUBLIC DE CALATORI CU AUTOBUZULI, CARE SA ASIGURE LEGATURA PE ARTERELE URBANE INTRE ZONA UTA SI STRADA STEFAN CEL MARE

FAZA DE PROIECTARE: PROIECT TEHNIC DE EXECUTIE

PLAN DE SITUATIE

| | |
|---|---------------------------------------|
| Desenat Ing. Serban ICLAMU | Proiectat Ing. Cezar SERBAN |
| Manager Proiect Ing. Dragos EGIACHI | |

PROIECTANT GENERALI:
 S.C. ADURO IMPEX S.R.L.

CONSULTANTA A PROIECTARE

BENEFICIAR:
 MUNICIPIUL ARAD

ADRESA: BLD. REVOLUTIEI 79,
 JUDETEL ARAD
 FAX: +40-257-284.744
 TEL: +40-257-281.850

PLAN DE SITUATIE
Scara 1:500


POD PESTE RAUL MURES
km 0+194.15, L=300.10m



LEGENDA

- margine drum proiectat
- ax drum proiectat
- carosabil modernizat proiectat
- drumuri adiacente modernizate
- bordura proiectata
- limita CF de ineres
- constructii existente
- limita parcelara
- beton existent (se mentine)
- pavaj existent (se mentine)
- trotuar asfaltat existent (se mentine)
- marcaj de delimitare a pistei de biciclisti pe trotuar
- pista de biciclisti proiectata (pavaj)
- pista de biciclisti realizata prin marcaj
- trotuar proiectat (pavaj)
- zona verde proiectata
- lucrari care se vor realiza prin grila beneficiarului (S pista+trotuar=450mp)



| | | | | | | |
|--|---|--|--|---|--|--|
| BENEFICIAR: MUNICIPIUL ARAD Adresa: RD. REVOLUTIEI 75, JUDETUL ARAD FAX: +40-257-264.244 TEL: +40-257-261.800 | PROIECTANT GENERAL: S.C. ADURO IMPEX S.R.L.  CONSULTANTA & PROIECTARE | Desenat Ing. Serban ICLEANU | Proiectat Ing. Cozar SERBAN (CW) | INVESTITIA: AMENAJARE TRASEU DE TRANSPORT PUBLIC DE CALATORI CU AUTOBUZUL, CARE SA ASIGURE LEGATURA PE ARTERELE URBANE INTRE ZONA UTA SI STRADA STEFAN CEL MARE | Contract nr. 2022 ADURAR_PR Traseu de transport public Data: Februarie 2021 Scara: 1:500 Cod planșă: PS-023_00 | REV. e DATA DETALI REVIZIE Emite Proiect tehnic de executie |
| | | Manager/Proiect Ing. Dragos ENACHI | FAZA DE PROIECTARE: PROIECT TEHNIC DE EXECUTIE PLAN DE SITUATIE | | | |

PLAN DE SITUATIE

Scara 1:500




LEGENDA

- margine drum proiectat
- ax drum proiectat
- carosabil modernizat/proiectat
- drumuri adiacente modernizate
- bordura proiectata
- limita CF de interes
- constructii existente
- limita parcelara
- beton existent (se mentine)
- pavaj existent (se mentine)
- trotuar asfaltat existent (se mentine)
- marcaj de delimitare a pistei de biciclisti pe trotuar
- pista de biciclisti proiectata (pavaj)
- pista de biciclisti realizata prin marcaj
- trotuar proiectat (pavaj)
- zona verde proiectata
- lucrari care se vor realiza prin grija beneficiarului (S pista=trotuar=450mp)

| km | 30 | 40 | 50 |
|------------|-------------|------------|-----------|
| U | 165.2187m | 165.2187m | 165.2187m |
| R(m) | 225.000 | 225.000 | 225.000 |
| T(m) | 24.467 | 24.467 | 24.467 |
| Ta(m) | 24.467 | 24.467 | 24.467 |
| Tb(m) | 0.000 | 0.000 | 0.000 |
| Tc(m) | 0.000 | 0.000 | 0.000 |
| Td(m) | 0.000 | 0.000 | 0.000 |
| Te(m) | 0.000 | 0.000 | 0.000 |
| Tf(m) | 0.000 | 0.000 | 0.000 |
| Tg(m) | 0.000 | 0.000 | 0.000 |
| Coordonate | | | |
| Vob | 524134.120N | 214336.07E | |
| Vb | 524134.120N | 214336.07E | |
| Vt | 524134.120N | 214336.07E | |
| Ti | 524134.120N | 214336.07E | |
| Tb | 524134.120N | 214336.07E | |
| Tc | 524134.120N | 214336.07E | |
| Td | 524134.120N | 214336.07E | |
| Te | 524134.120N | 214336.07E | |

| km | 50 | 60 | 70 |
|------------|-------------|------------|-----------|
| U | 165.2187m | 165.2187m | 165.2187m |
| R(m) | 225.000 | 225.000 | 225.000 |
| T(m) | 24.467 | 24.467 | 24.467 |
| Ta(m) | 24.467 | 24.467 | 24.467 |
| Tb(m) | 0.000 | 0.000 | 0.000 |
| Tc(m) | 0.000 | 0.000 | 0.000 |
| Td(m) | 0.000 | 0.000 | 0.000 |
| Te(m) | 0.000 | 0.000 | 0.000 |
| Tf(m) | 0.000 | 0.000 | 0.000 |
| Tg(m) | 0.000 | 0.000 | 0.000 |
| Coordonate | | | |
| Vob | 524134.120N | 214336.07E | |
| Vb | 524134.120N | 214336.07E | |
| Vt | 524134.120N | 214336.07E | |
| Ti | 524134.120N | 214336.07E | |
| Tb | 524134.120N | 214336.07E | |
| Tc | 524134.120N | 214336.07E | |
| Td | 524134.120N | 214336.07E | |
| Te | 524134.120N | 214336.07E | |

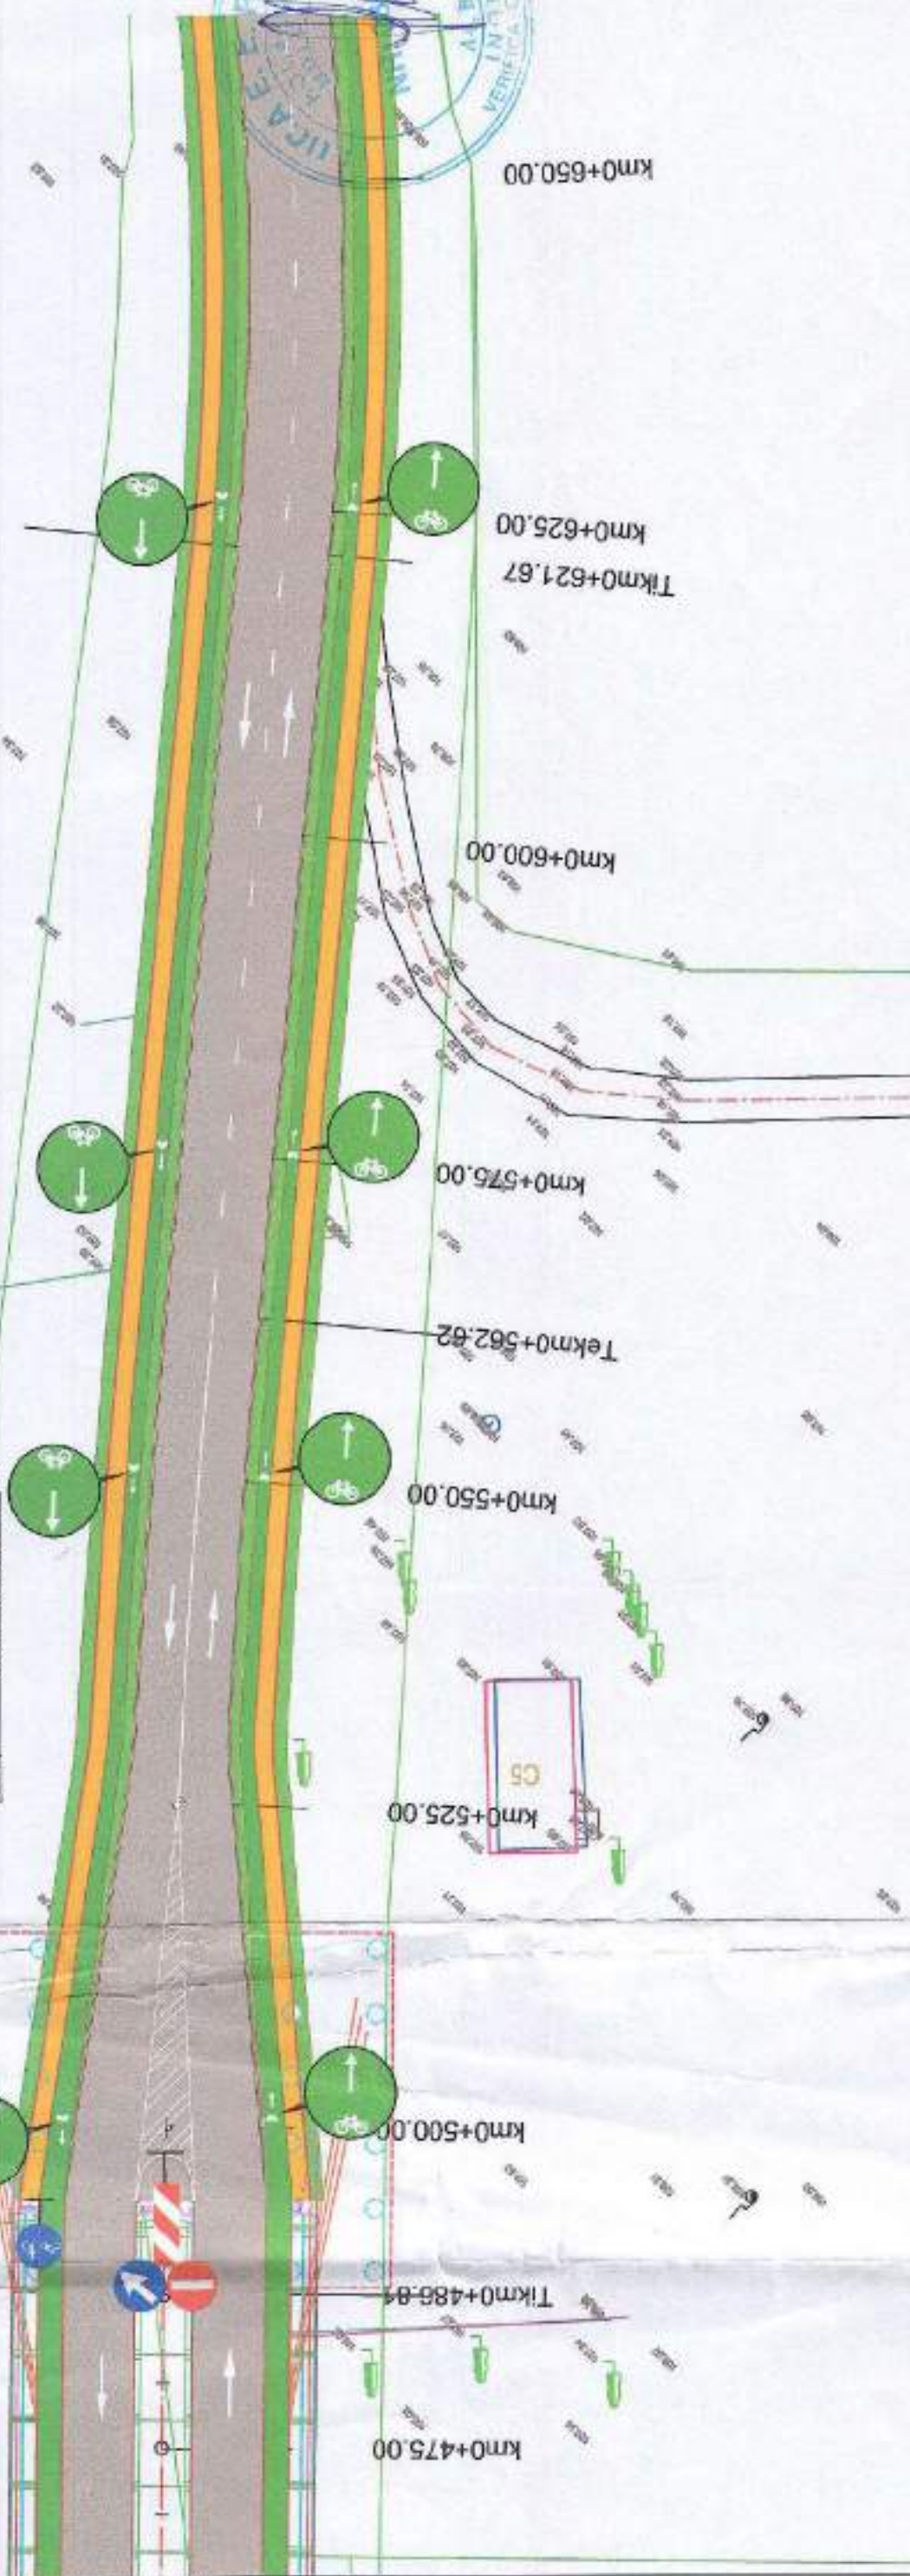

| REV. | DATA | DETALII REVIZIE |
|------|------|-----------------------------------|
| 1 | | Emisia Proiect tehnic de executie |

Contract NC
325F ADPIAR, P.H.
Traseu de transport public

Beneficiar:
Municipiul Arad

Data: Februarie 2021

Scara: 1:500

Cod planșă: PS-023_00

INVESTITIA:
AMENAJARE TRASEU DE TRANSPORT PUBLIC DE CALATORI CU AUTOBUZUL, CARE SA ASIGURE LEGATURA PE ARTERELE URBAINE INTRE ZONA UTA SI STRADA STEFAN CEL MARE

Proiectat:
Ing. Cezar SERBAN

Desenat:
Ing. Serban ICLEARD

Manager Proiect:
Ing. Dragos ENACHI

PROIECTANT GENERAL:
S.C. ADURO IMPEX S.R.L.

ADURO
CONSULTANTA & PROIECTARE

BENEFICIAR:
MUNICIPIUL ARAD


Adresa: B.D. REVOLUTIEI 75,
JUDETUL ARAD
FAK: +40-257-284.744
TEL: +40-257-284.550

FAZA DE PROIECTARE: PROIECT TEHNIC DE EXECUTIE

PLAN DE SITUATIE

PLAN DE SITUATIE

Scara 1:500

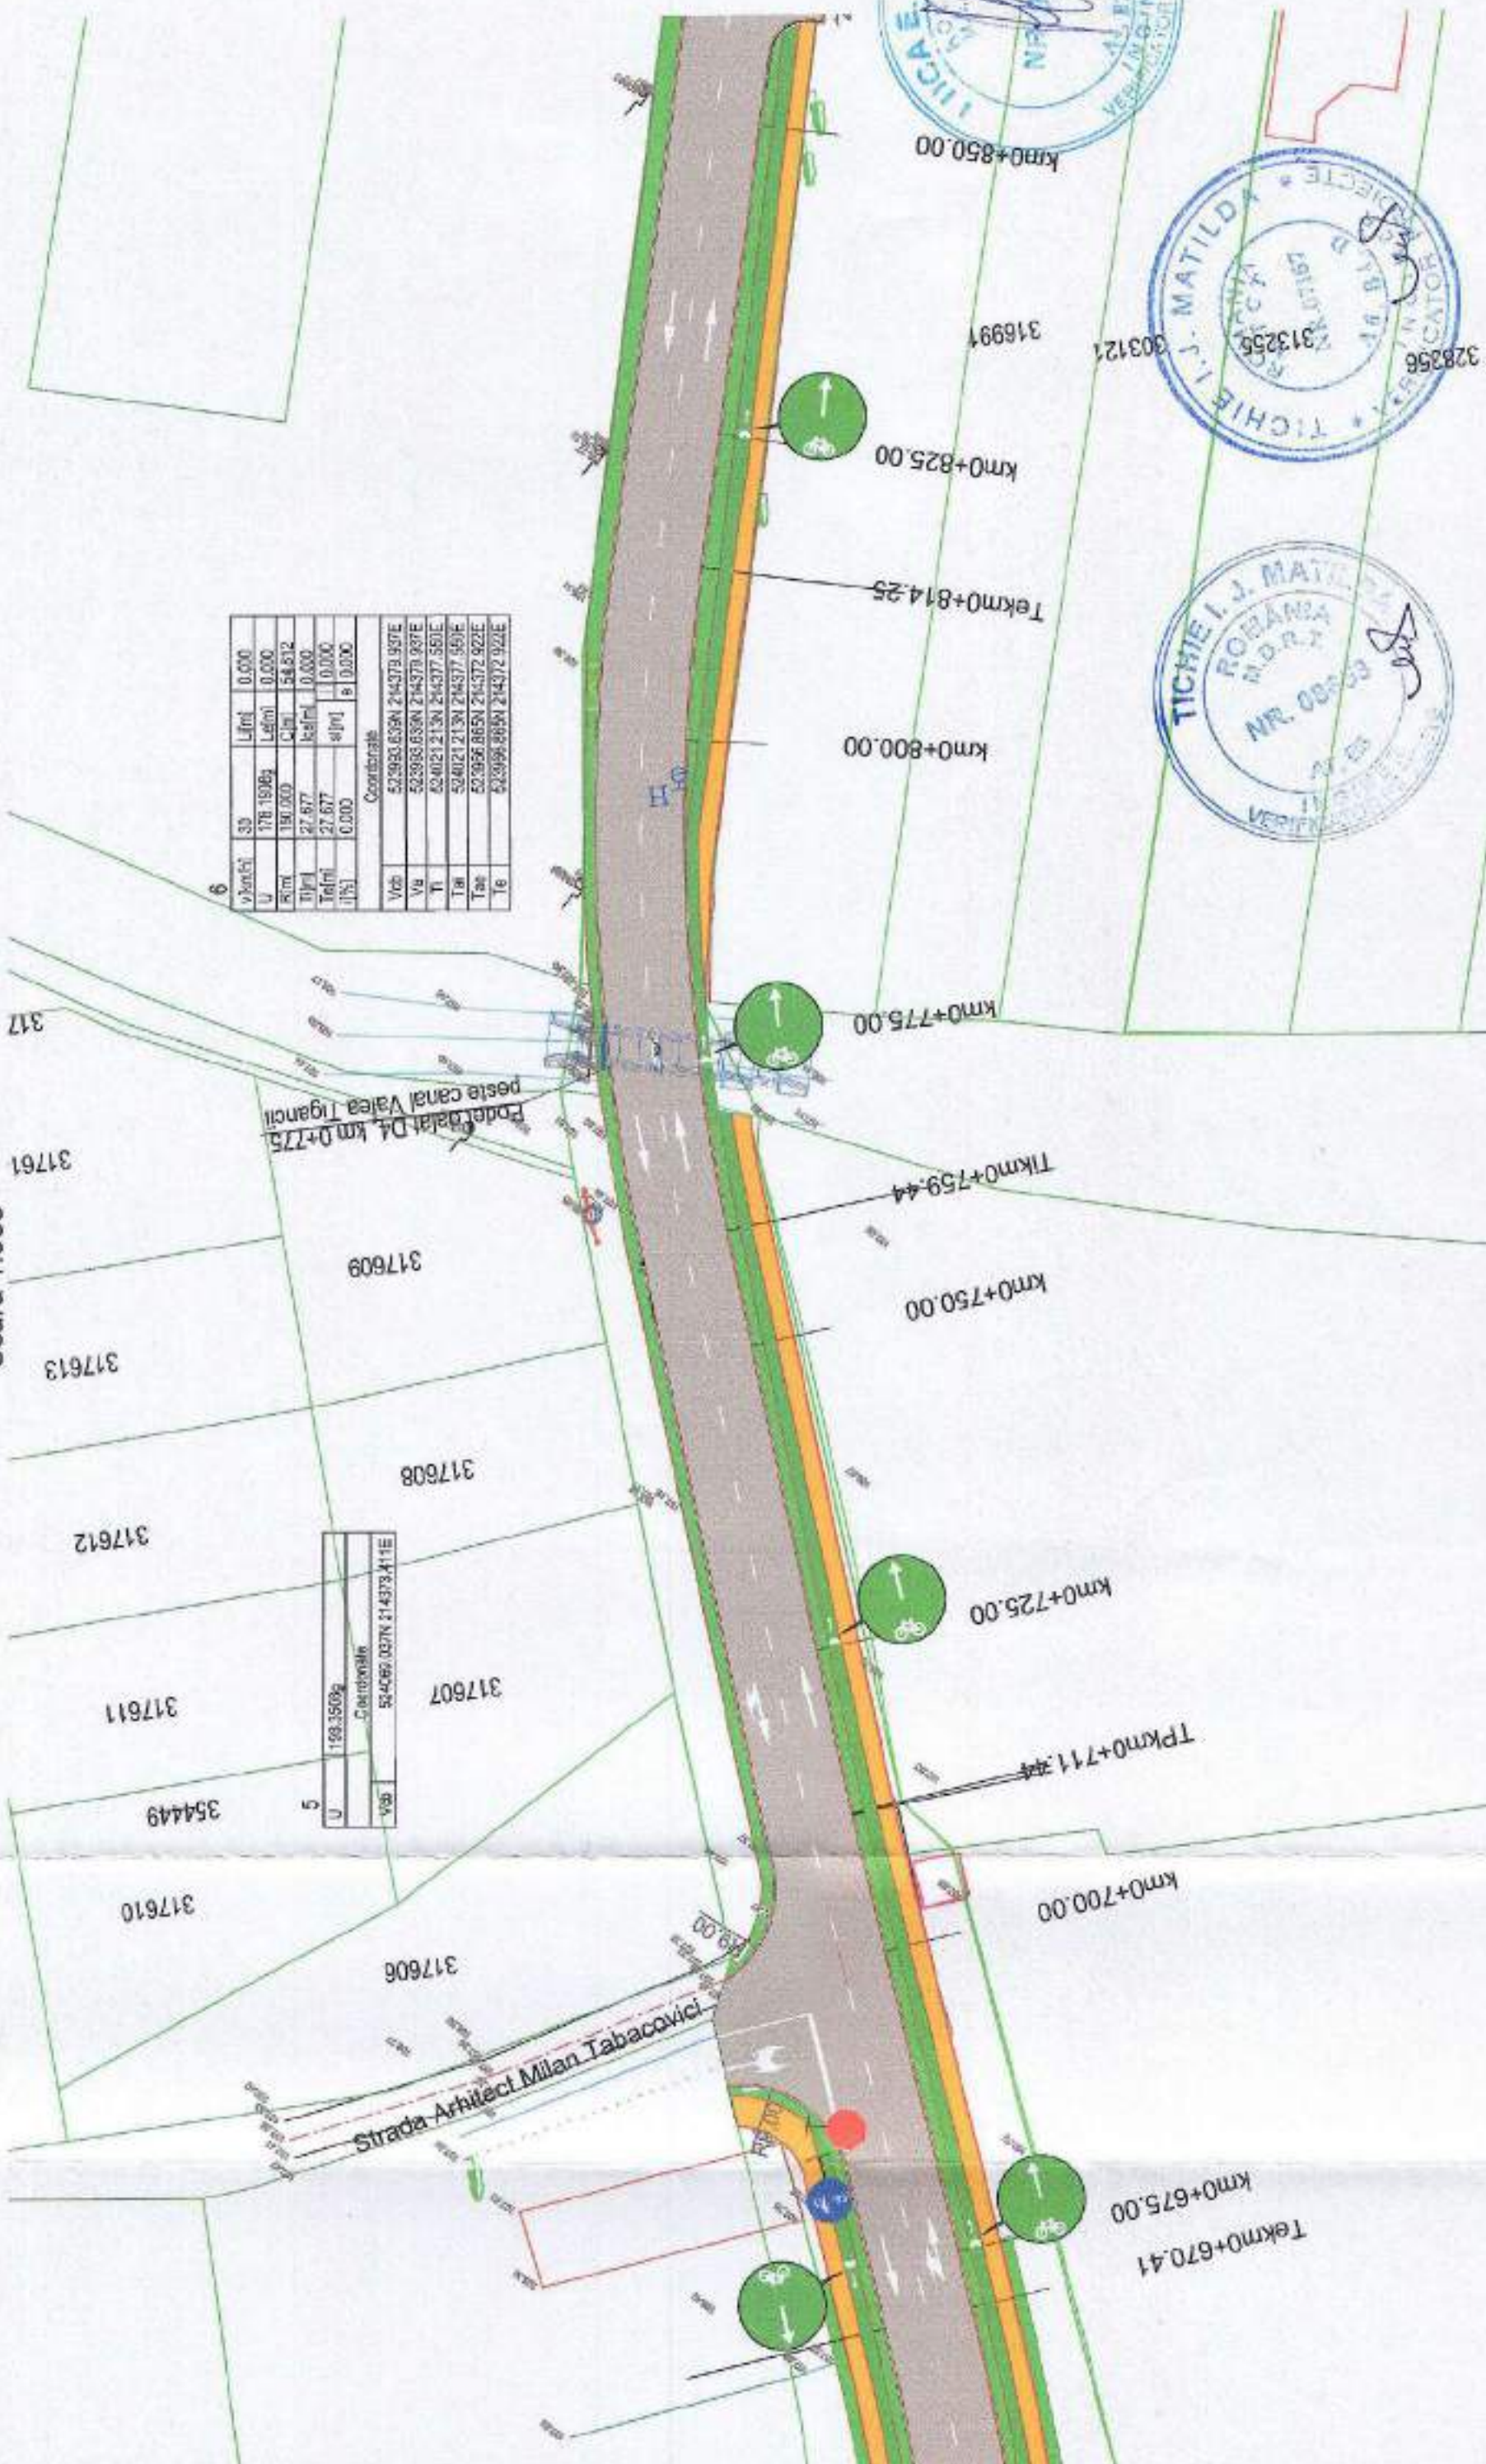

| Varsta | SP | L(ml) | 0.000 |
|--------|----------|-------|--------|
| U | 178.1908 | L(ml) | 0.000 |
| R(%) | 180.000 | C(%) | 54.612 |
| U | 27.877 | L(ml) | 0.000 |
| T(%) | 27.877 | C(%) | 0.000 |
| U | 0.000 | L(ml) | 0.000 |
| T(%) | 0.000 | C(%) | 0.000 |

| Coordonate | |
|------------|-------------------------|
| Vab | 523993.639N 214373.937E |
| Vg | 523993.639N 214373.937E |
| Ti | 524021.213N 214377.501E |
| Tb | 524021.213N 214377.501E |
| Tc | 523996.865N 214372.922E |
| Te | 523996.865N 214372.922E |

LEGENDA

- margine drum proiectat
- ax drum proiectat
- carosabil modernizat proiectat
- drumuri adiacente modernizate
- bordura proiectata
- limita CF de interes
- constructii existente
- limita parcelara
- beton existent (se mentine)
- pavaj existent (se mentine)
- trotuar asfaltat existent (se mentine)
- marcaj de delimitare a pistei de bicicleti pe trotuar
- pista de bicicleti proiectata (pavaj)
- pista de bicicleti realizata prin marcaj
- trotuar proiectat (pavaj)
- zona verde proiectata
- lucrari care se vor realiza prin grija beneficiarului (S pisia+trotuar=450mp)



| REV. | DATA | DETALII REVIZIE |
|------|------|-----------------------------------|
| 0 | | Entire Proiect tehnic de executie |

Contract nr: 331P/2021/PR
Traseu de transport public
Data: Februarie 2021
Scara: 1:500
Cod plan: PS-024_00

INVESTITIA:
AMENAJARE TRASEU DE TRANSPORT PUBLIC DE CALATORI CU AUTOBUZUL, CARE SA ASIGURE LEGATURA PE ARTERELE URBANE INTRE ZONA UTA SI STRADA STEFAN CEL MARE

FAZA DE PROIECTARE: PROIECT TEHNIC DE EXECUTIE

PLAN DE SITUATIE

| Desenat | Proiectat |
|---------------------------------------|-------------------|
| ing. Serban ICLANU | ing. Cezar SERBAN |
| Manager Proiect ing. Dragoș ENACHI | |

PROIECTANT GENERAL:
S.C. ADURO IMPEX S.R.L.
ADURO
CONSULTANTA SI PROIECTARE

BENEFICIAR:
MUNICIPIUL ARAD
Adresa: RD. REVOLUTIEI 75
Județul Arad
RAJ 1-40-257-284.744
TEL: +40-257-281.880

PLAN DE SITUATIE


Scara 1:500



0 500 1000

LEGENDA

- margine drum proiectat
- ax drum proiectat
- carosabil modernizat/proiectat
- drumuri adiacente modernizate
- bordura proiectata
- limita CF de interes
- constructii existente
- limita parcelara
- beton existent (se mentine)
- pavaj existent (se mentine)
- trotuar asfaltat existent (se mentine)
- marcaj de delimitare a pistei de biciclisti pe trotuar
- pista de biciclisti proiectata (pavaj)
- pista de biciclisti realizata prin marcaj
- trotuar proiectat (pavaj)
- zona verde proiectata
- lucrari care se vor realiza prin grija beneficiarului (S pista+trotuar=450mp)

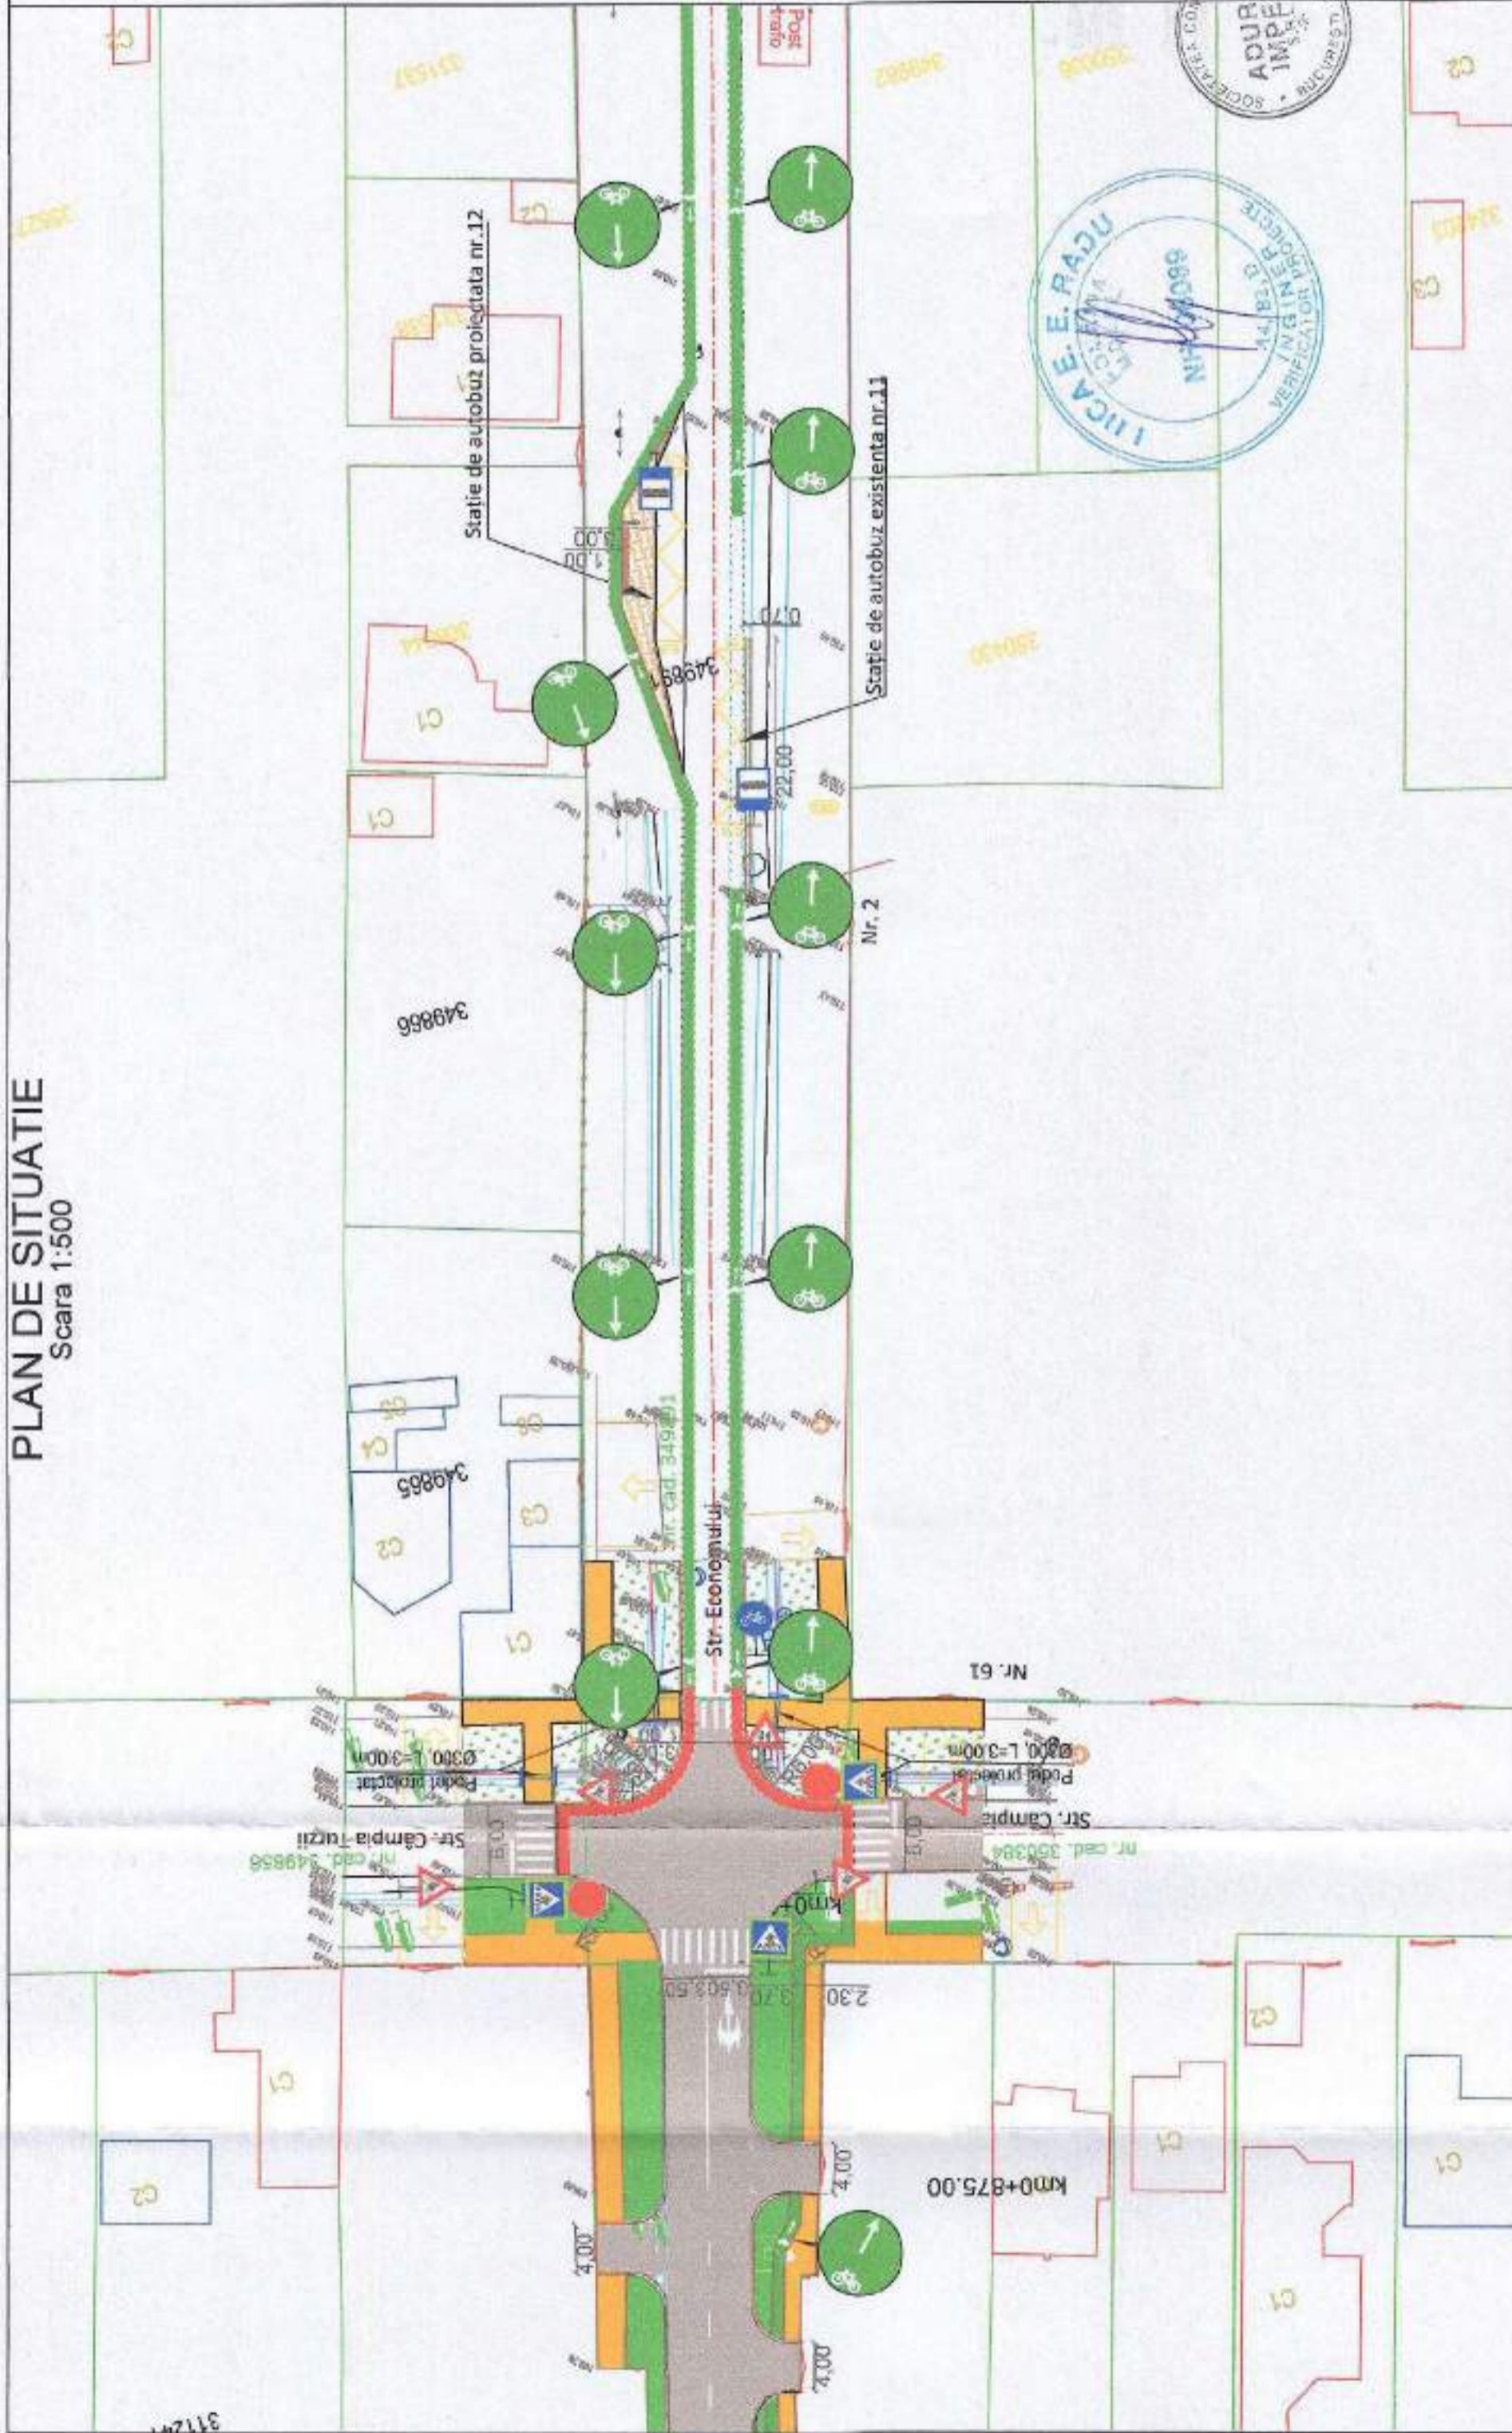

| | | | |
|-----------------------------|---------|------|-----------------|
| Contract nr. 015F_AOPRAR_PR | Revizii | DATA | DETALII REVIZIE |
| Traseu de transport public | 0 | | |
| Data: Februarie 2021 | | | |
| Scara: 1:500 | | | |
| Cod planșă: PS-025_01) | | | |

INVESTITIA:
AMENAJARE TRASEU DE TRANSPORT PUBLIC DE CALATORI CU AUTOBUZUL, CARE SA ASIGURE LEGATURA PE ARTERELE URBANE INTRE ZONA UTA SI STRADA STEFAN CEL MARE

FAZA DE PROIECTARE: PROIECT TEHNIC DE EXECUTIE

PLAN DE SITUATIE

| | |
|--|---------------------------------------|
| Desenat Ing. Serban ICLANU | Proiectat Ing. Cezar SEMBAN |
| Manager Proiect Ing. Dragoș ENACHI | |

PROIECTANT GENERALI
S.C. ADURO IMPEX S.R.L.

BENEFICIAR:
MUNICIPIUL ARAD

Adresa: RD, REVOLUTIEI 75
 JUDETUL ARAD
 FAX: +40-257-284.744
 TEL: +40-257-261.850


PLAN DE SITUATIE

Scara 1:500



LEGENDA


- margine drum proiectat
- ax drum proiectat
- carosabil modernizat proiectat
- drumuri adiacente modernizate
- bordura proiectata
- limita CF de interes
- constructii existente
- limita parcelara
- beton existent (se mentine)
- pavaj existent (se mentine)
- trotuar asfaltat existent (se mentine)
- marcaj de delimitare a pistei de biciclisti pe trotuar
- pista de biciclisti proiectata(pavaj)
- pista de biciclisti realizata prin marcaj
- trotuar proiectat (pavaj)
- zona verde proiectata
- lucrari care se vor realiza prin grija beneficiarului (S pista+trotuar=450mp)

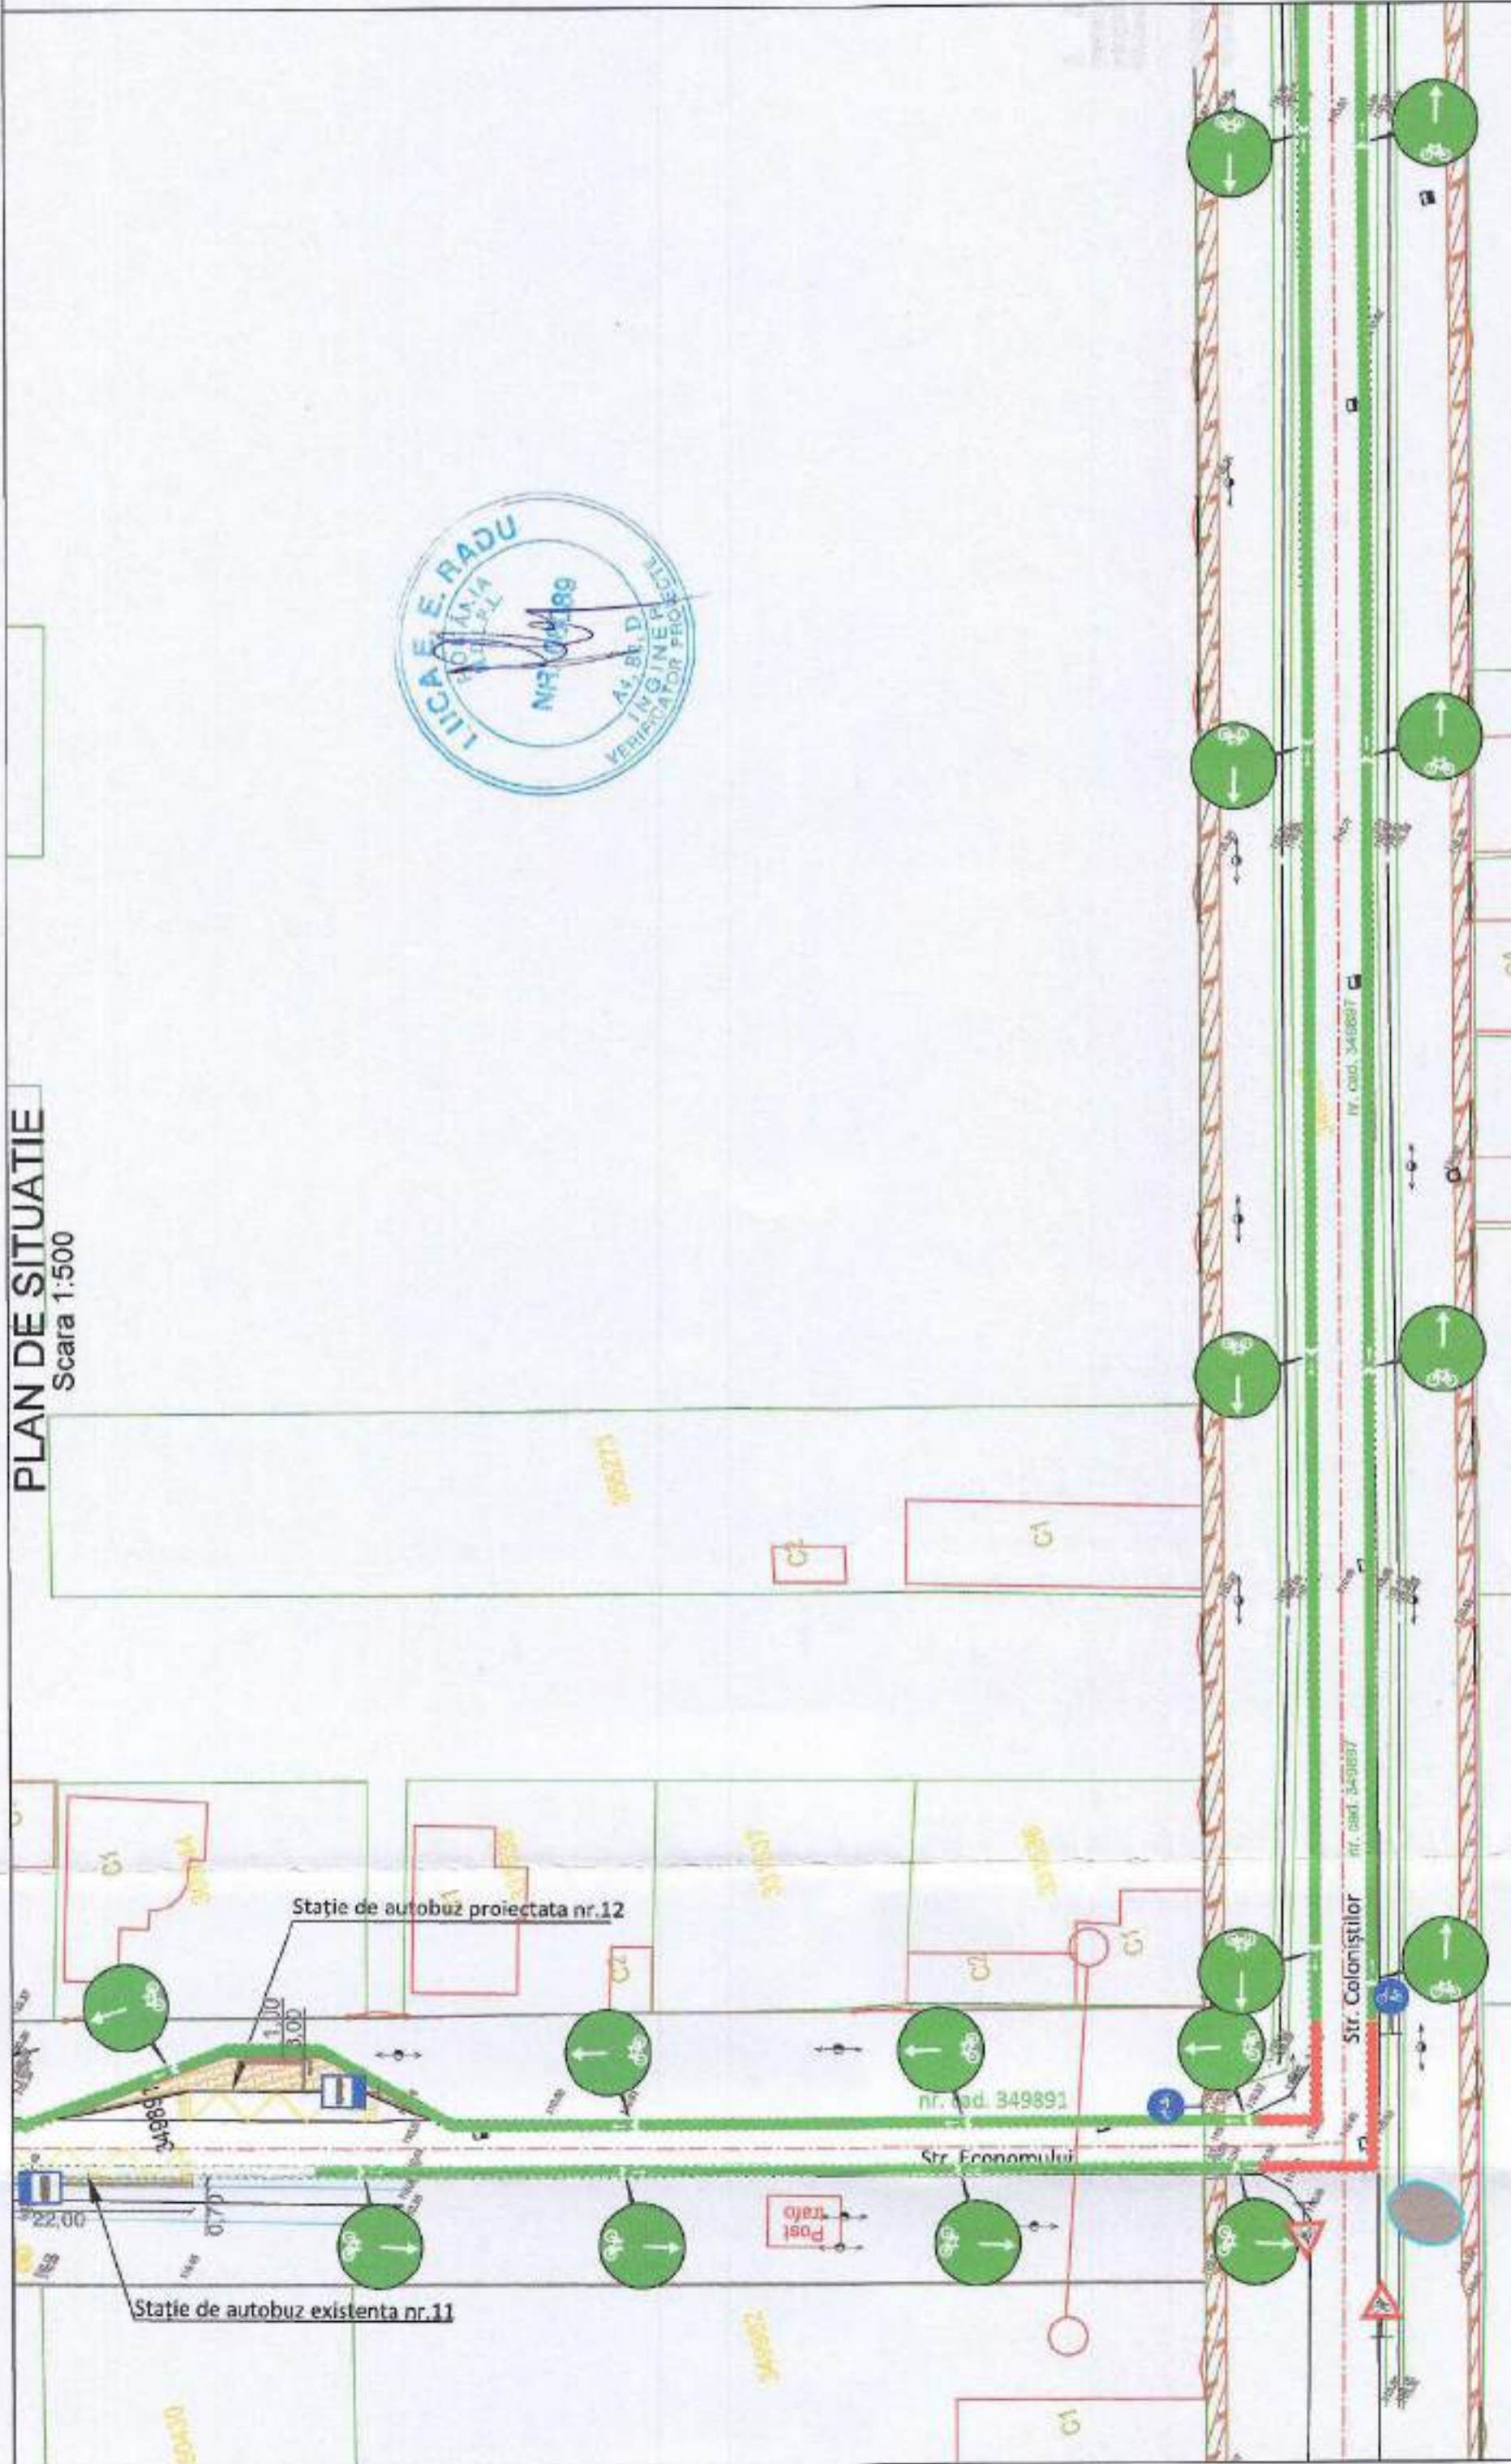

| | | |
|---|--------------------------------|--|
| CONTRACT NR. 030F ADURO_PR Traseu de transport public Data: Februarie 2021 Scara: 1:501 Cod planșă: PS-026_00 | | REV. 8 DATA DETALI REVIZIE Entabre Proiect tehnic de execuție |
| INVESTITIA: AMENAJARE TRASEU DE TRANSPORT PUBLIC DE CALATORI CU AUTOBUZUL, CARE SA ASIGURE LEGATURA PE ARTERELE URBANE INTRE ZONA UTA SI STRADA STEFAN CEL MARE | | |
| FAZA DE PROIECTARE: PROIECT TEHNIC DE EXECUTIE PLAN DE SITUATIE | | |
| Desenat Ing. Serban ICLEANU | Proiectat Ing. Cezar SERBAN | PROIECTANT GENERAL: S.C. ADURO IMPEX S.R.L. CONSULTANTA SI PROIECTARE |
| Manager Proiect Ing. Dragos STANCIU | | |
| BENEFICIAR: MUNICIPIUL ARAD Adresa: SO. REVOLUTIEI 75, JUDEȚUL ARAD FAX: +40-257-284.744 TEL: +40-257-281.550 | | |

PLAN DE SITUATIE


Scara 1:500

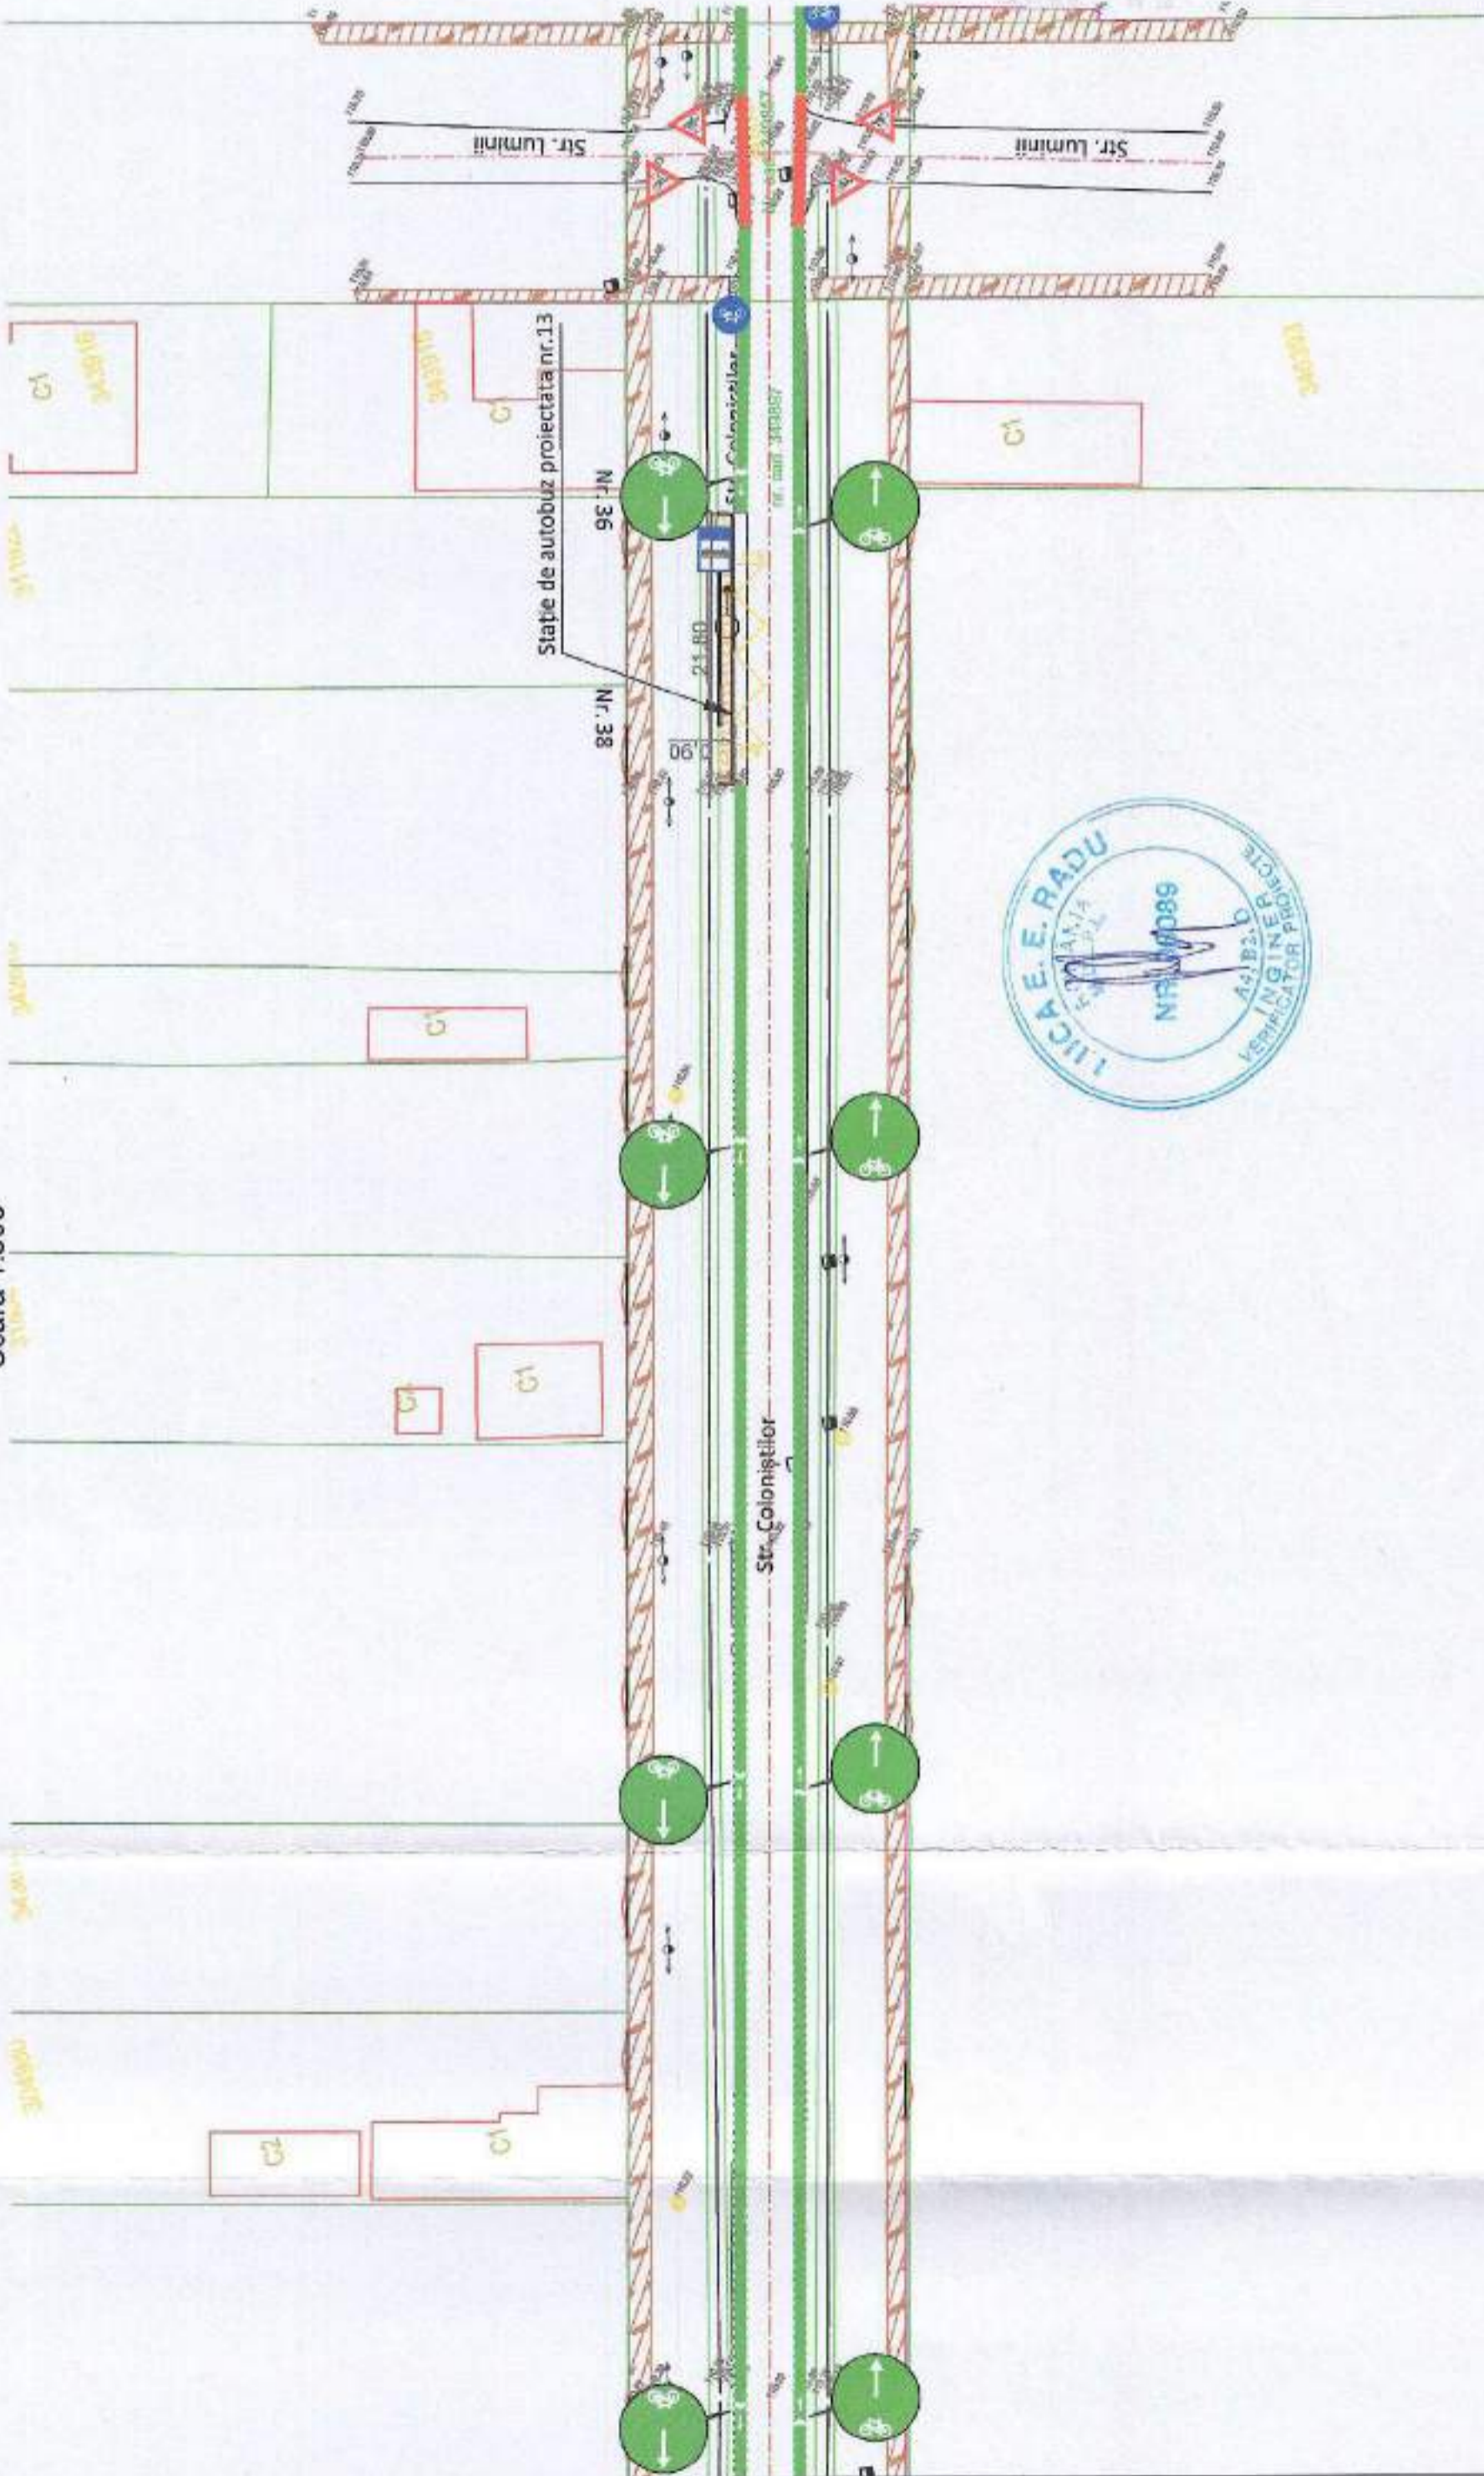

LEGENDA

- margine drum proiectat
- ax drum proiectat
- carosabil modernizat proiectat
- drumuri adiacente modernizate
- bordura proiectata
- limita CF de interes
- constructii existente
- limita parcelara
- beton existent (se mentine)
- pavaj existent (se mentine)
- trotuar asfaltat existent (se mentine)
- marcaj de delimitare a pistei de biciclisti pe trotuar
- pista de biciclisti proiectata (pavaj)
- pista de biciclisti realizata prin marcaj
- trotuar proiectat (pavaj)
- zona verde proiectata
- lucrari care se vor realiza prin grila beneficiarului (S pista+trotuar=450mp)



| | | | | | | | |
|--|--|--|--|---|--|--|--|
| BENEFICIAR: MUNICIPIUL ARAD Adresa: BD. REVOLUTIEI 75, JUDEȚUL ARAD FAX: +40-257-264.744 TEL: +40-257-281.550 | PROIECTANT GENERAL: S.C. ADURO IMPEX S.R.L.  CONSULTANTA SI PROIECTARE | Desenat Ing. Serban ICLEANU | Proiectat Ing. Cezar SERBAN | INVESTITIA: AMENAJARE TRASEU DE TRANSPORT PUBLIC DE CALATORI CU AUTOBUZUL, CARE SA ASIGURE LEGATURA PE ARTERELE URBANE INTRE ZONA UTA SI STRADA ȘTEFAN CEL MARE | Contract nr. 030IF_ADPOUR_PR. Traseu de transport public | REV. DATA 0 | DETALI REVIZIE Entree Proiect/Intrare de asecurta |
| | | Data: Februarie 2021 | Scara: 1:500 | | Cod planșă: PS-027_00 | Contract nr. 030IF_ADPOUR_PR. Traseu de transport public | REV. DATA 0 |

FAZA DE PROIECTARE: PROIECT TEHNIC DE EXECUTIE

PLAN DE SITUATIE


PLAN DE SITUATIE

Scara 1:500




LEGENDA

- margine drum proiectat
- ax drum proiectat
- carosabil modernizat proiectat
- drumuri adiacente modernizate
- bordura proiectata
- limita CF de Interes
- constructii existente
- limita parcelara
- beton existent (se mentine)
- pavaj existent (se mentine)
- trotuar asfaltat existent (se mentine)
- marcaj de delimitare a pistei de biciclisti pe trotuar
- pista de biciclisti proiectata(pavaj)
- pista de biciclisti realizata prin marcaj
- trotuar proiectat (pavaj)
- zona verde proiectata
- lucrari care se vor realiza prin grija beneficiarului (S pista+trotuar=450mp)

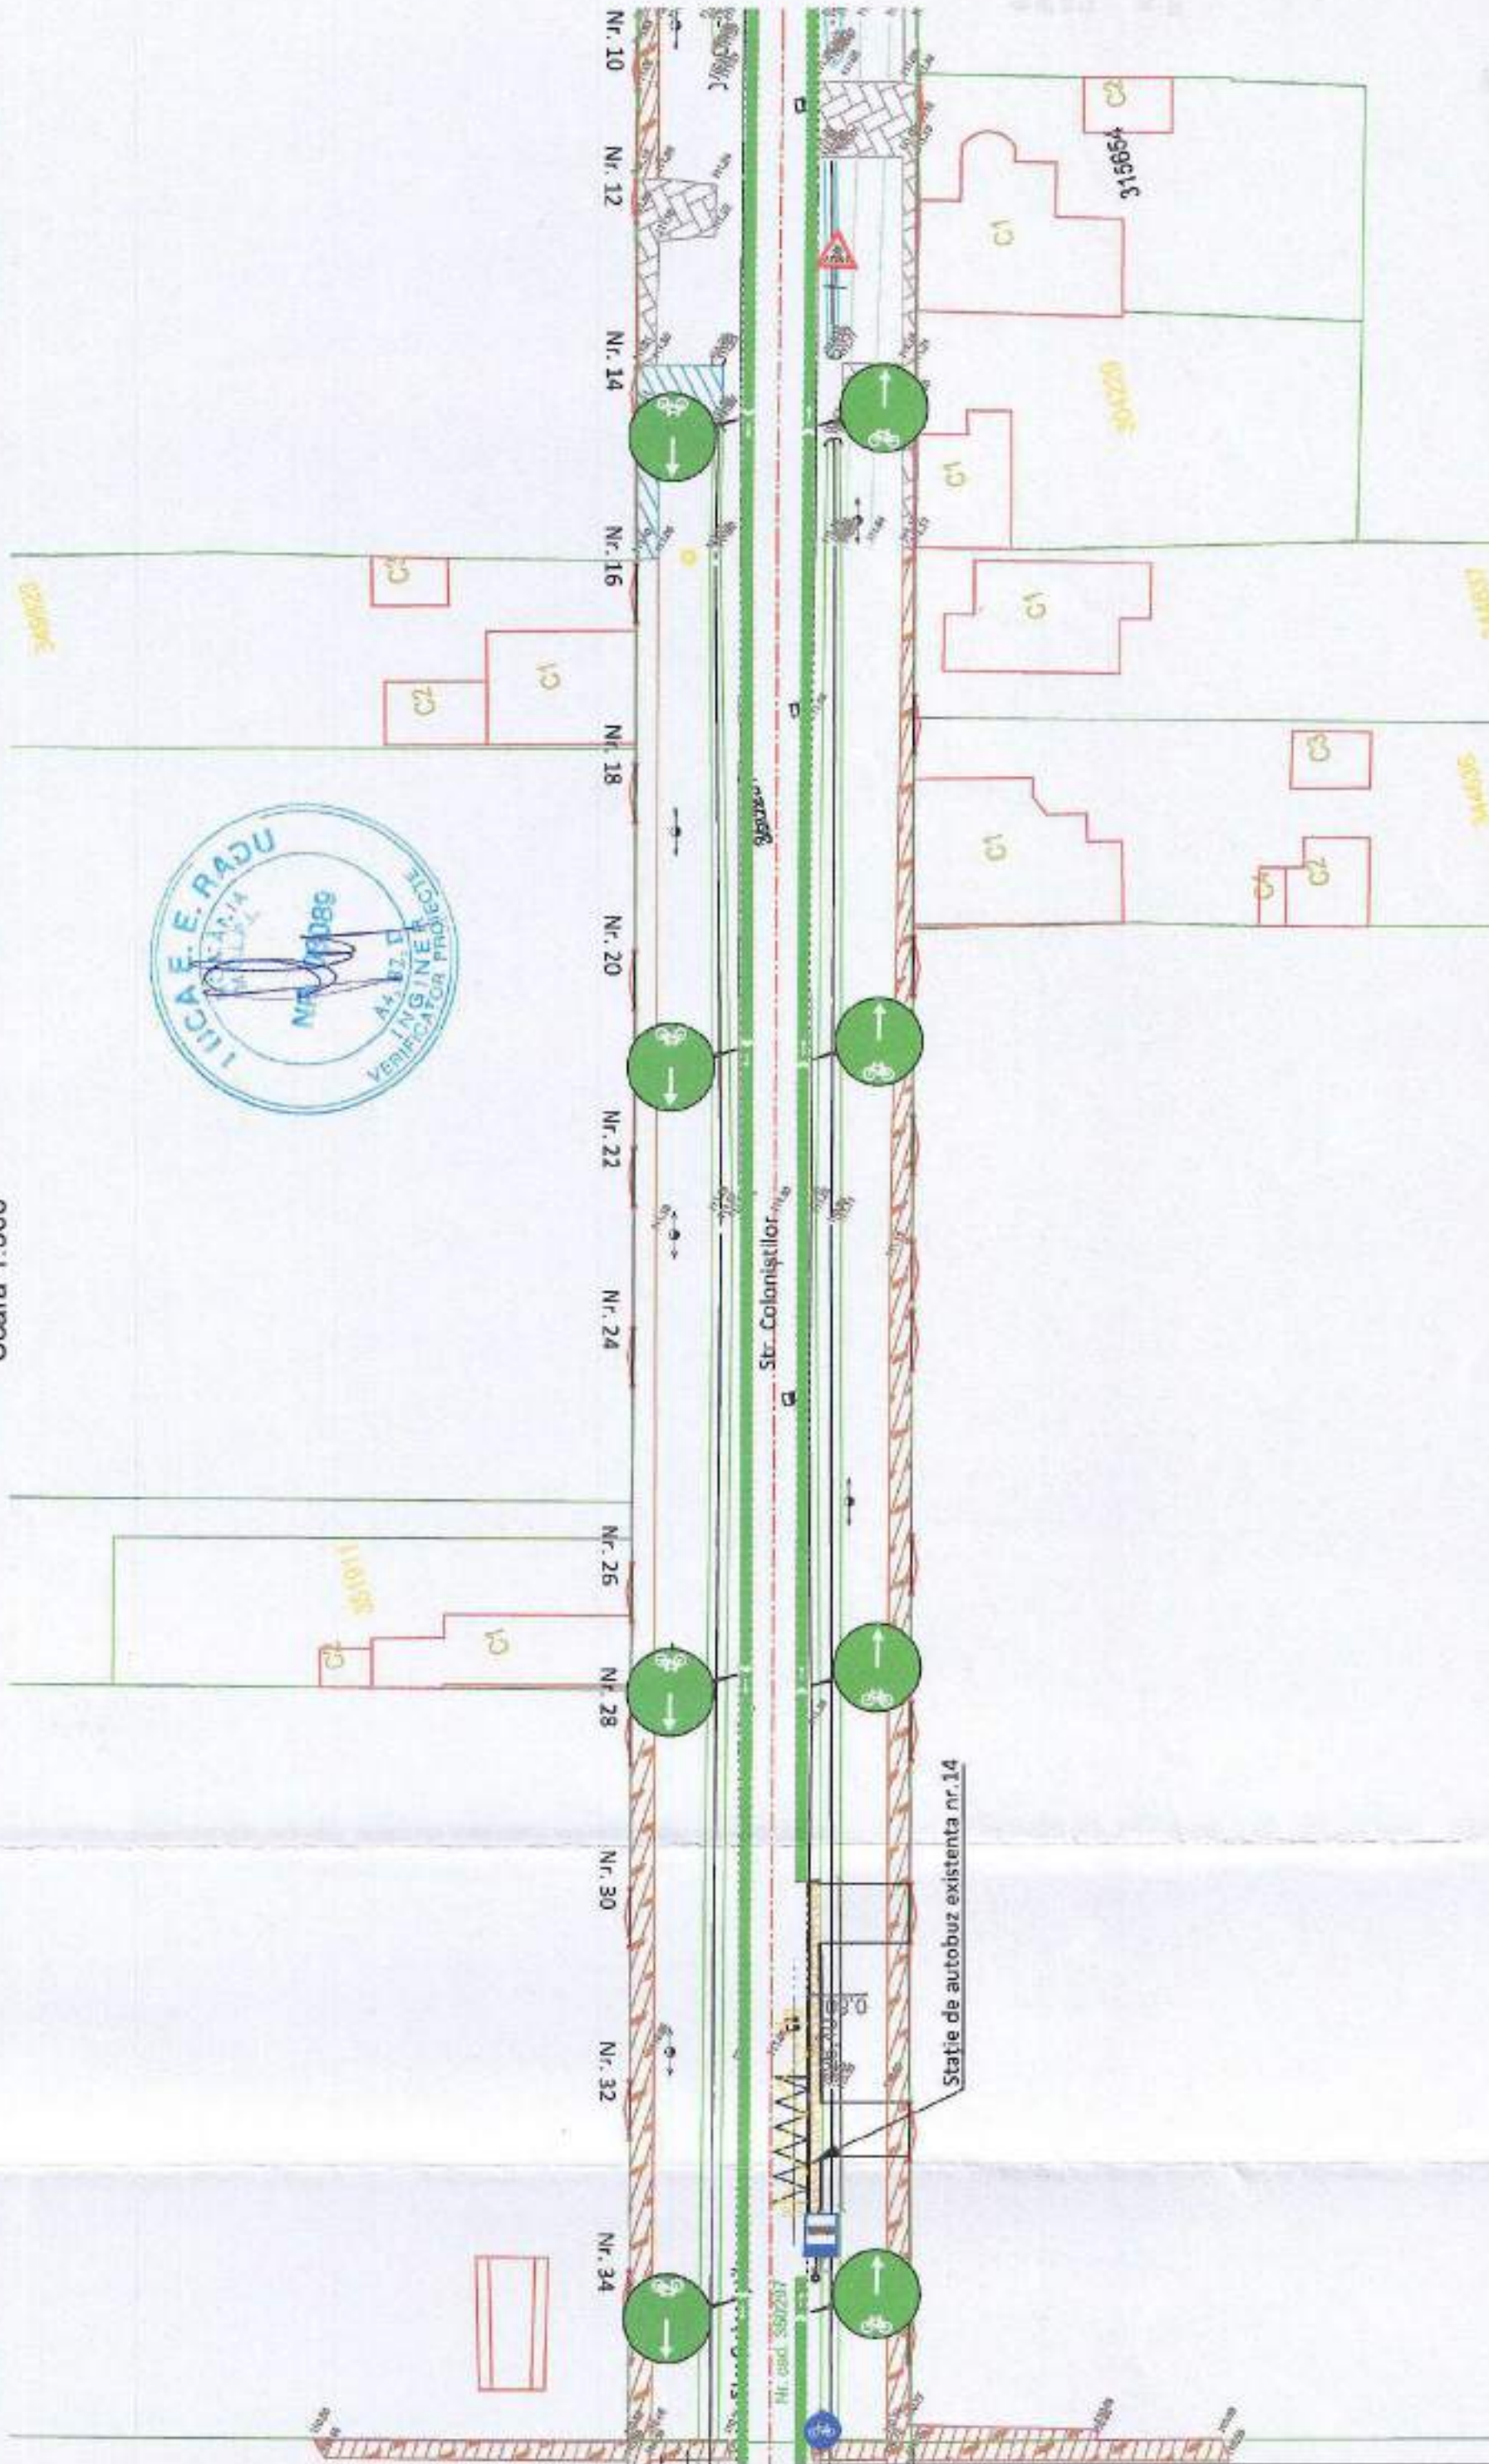

| | | |
|---|---|--|
| Contract nr. 035F ADURAR_PR Traseu de transport public Data: Februarie 2021 Scara: 1:500 Cod planșă: PR-028_00 | | REV. 0 DATA DETALII REVIZIE Emiter Proiect tehnic de executie |
| INVESTITIA: AMENAJARE TRASEU DE TRANSPORT PUBLIC DE CALATORI CU AUTOBUZUL, CARE SA ASIGURE LEGATURA PE ARTERELE URBANE INTRE ZONA UTA SI STRADA STEFAN CEL MARE | | |
| FAZA DE PROIECTARE: PROIECT TEHNIC DE EXECUTIE PLAN DE SITUATIE | | |
| Desenat Ing. Serban ICLEAHU | Proiectat Ing. Cesar SERBAN | PROIECTANT GENERAL: S.C. ADURO IMPEX S.R.L. CONSULTANTA A PROIECTARE |
| Manager Proiect Ing. Dragos STACHI | BENEFICIAR: MUNICIPIUL ARAD Adresa: RD. REVOLUTIEI 75, JUDETUL ARAD FAX: +40-257-284.744 TEL: +40-257-281.850 | |

PLAN DE SITUATIE
Scara 1:500

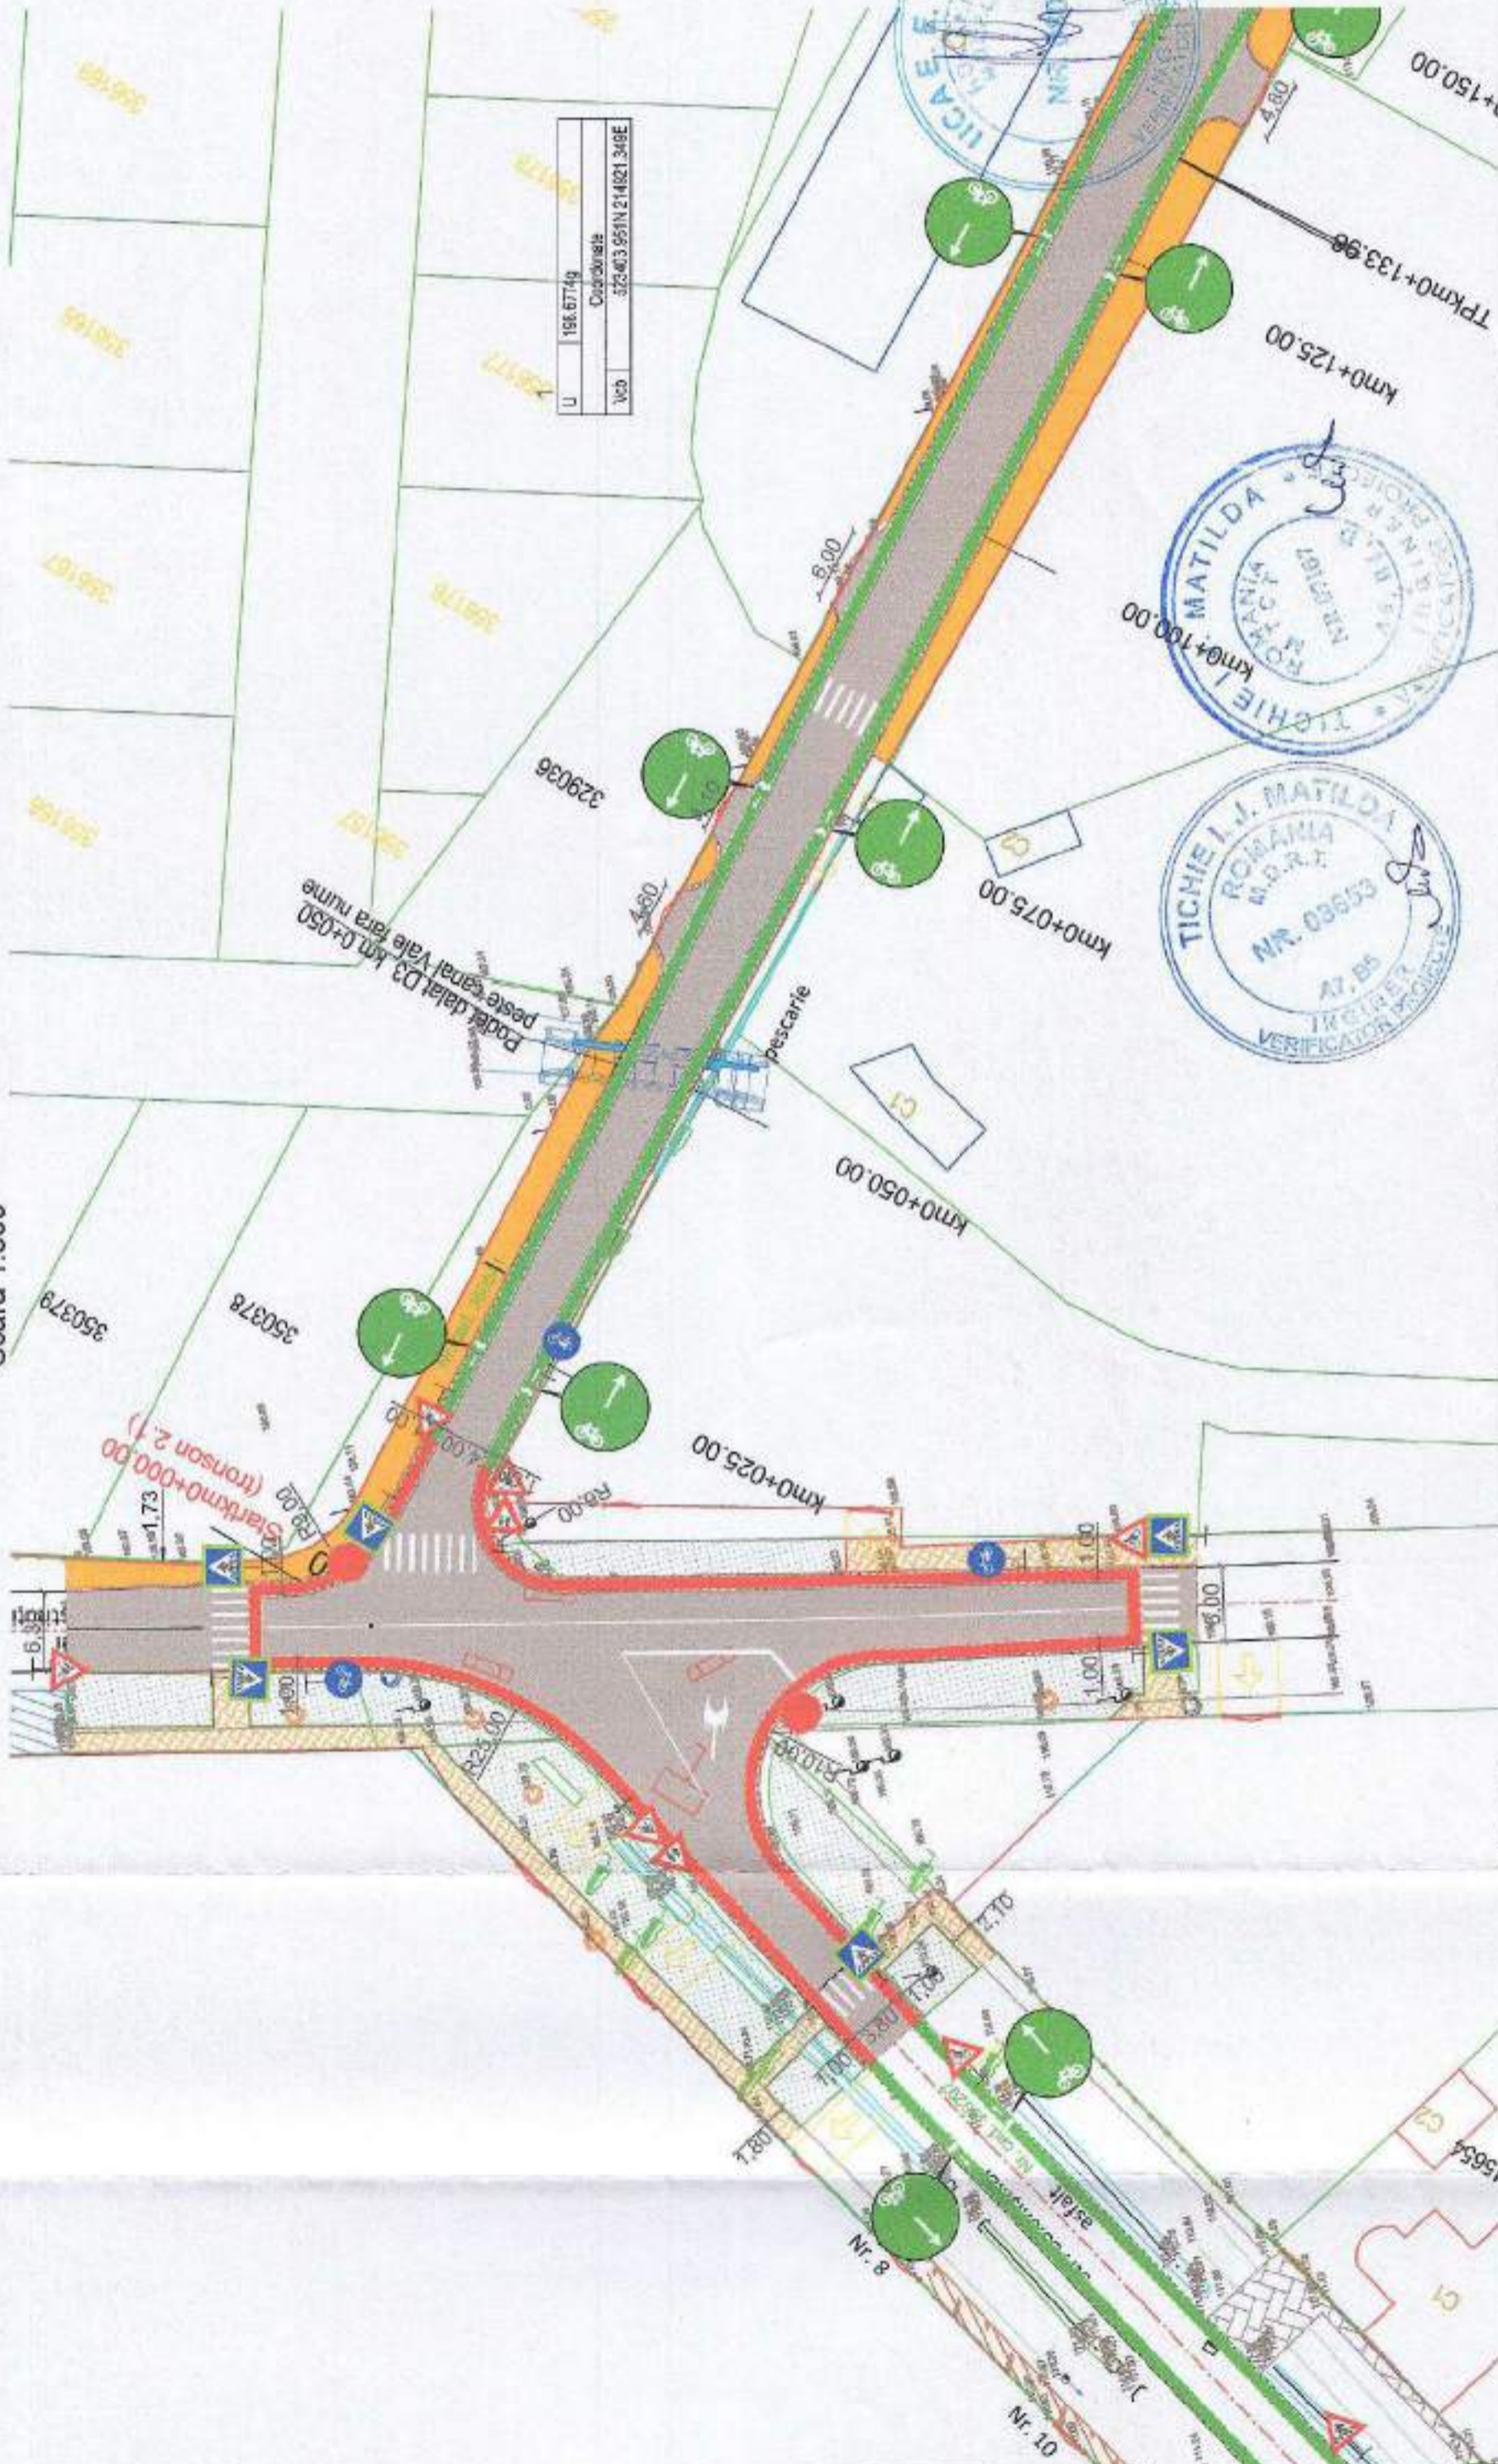

| | |
|------------|-------------------------|
| U | 156.677.49 |
| Coordonata | 375403.951N 214021.346E |
| Veb | |

LEGENDA

- margine drum proiectat
- ax drum proiectat
- carosabil modernizat proiectat
- drumuri adiacente modernizate
- bordura proiectata
- limita CF de interes
- constructii existente
- limita parcelara
- beton existent (se mentine)
- pavaj existent (se mentine)
- trotuar asfaltat existent (se mentine)
- marcaj de delimitare a pistei de biciclisti pe trotuar
- pista de biciclisti proiectata (pavaj)
- pista de biciclisti realizata prin marcaj
- trotuar proiectat (pavaj)
- zona verde proiectata
- lucrari care se vor realiza prin grija beneficiarului (S pista+trotuar=450mp)



| | | | | | | |
|--|--|--|--|---|---|--|
| BENEFICIAR: MUNICIPIUL ARAD Adresa: Bd. REVOLUTIEI 75, JUDETEL ARAD FAX: +40-257-284.744 TEL: +40-257-281.850 | PROIECTANT GENERAL: S.C. ADURO IMPEX S.R.L. | Desenat Ing. Serban ICLEANU | Proiectat Ing. Cozar SERBAN | Contract nr: 0308F_ADRAR_PR Traseu de transport public | REV. DATA 0 | DETAILS REVIZE Entere proiect tehnic de executie |
| | | Datat Februarie 2021 | Scara: 1:500 | Cod plan: PS-029_00 | Contract nr: 0308F_ADRAR_PR Traseu de transport public | REV. DATA 0 |

INVESTITIA:
 AMENAJARE TRASEU DE TRANSPORT PUBLIC DE CALATORI CU AUTOBUZUL, CARE SA ASIGURE LEGATURA PE ARTERELE URBANE INTRE ZONA UTA SI STRADA STEFAN CEL MARE

FAZA DE PROIECTARE: PROIECT TEHNIC DE EXECUTIE

PLAN DE SITUATIE


PLAN DE SITUATIE

Scara 1:500



| | | | |
|----------|---------|---------|----------|
| U (km/h) | 25 | U (m/s) | 30.000 |
| L (m) | 150.000 | L (m) | 30.000 |
| R (m) | 50.000 | C (m) | 8.977 |
| T (m) | 35.658 | W (m) | 15.000 |
| T (m) | 35.658 | W (m) | 11.0.000 |
| W (%) | 2.500 | W (%) | 1.0.000 |

| | |
|------------|-------------------------|
| Coordonate | |
| Vb | 523301.908N 214926.632E |
| Va | 523300.402N 214930.790E |
| T1 | 523337.425N 214924.730E |
| Tai | 523307.888N 214928.307E |
| Tib | 523300.128N 214932.637E |
| Tc | 523377.700N 214942.714E |

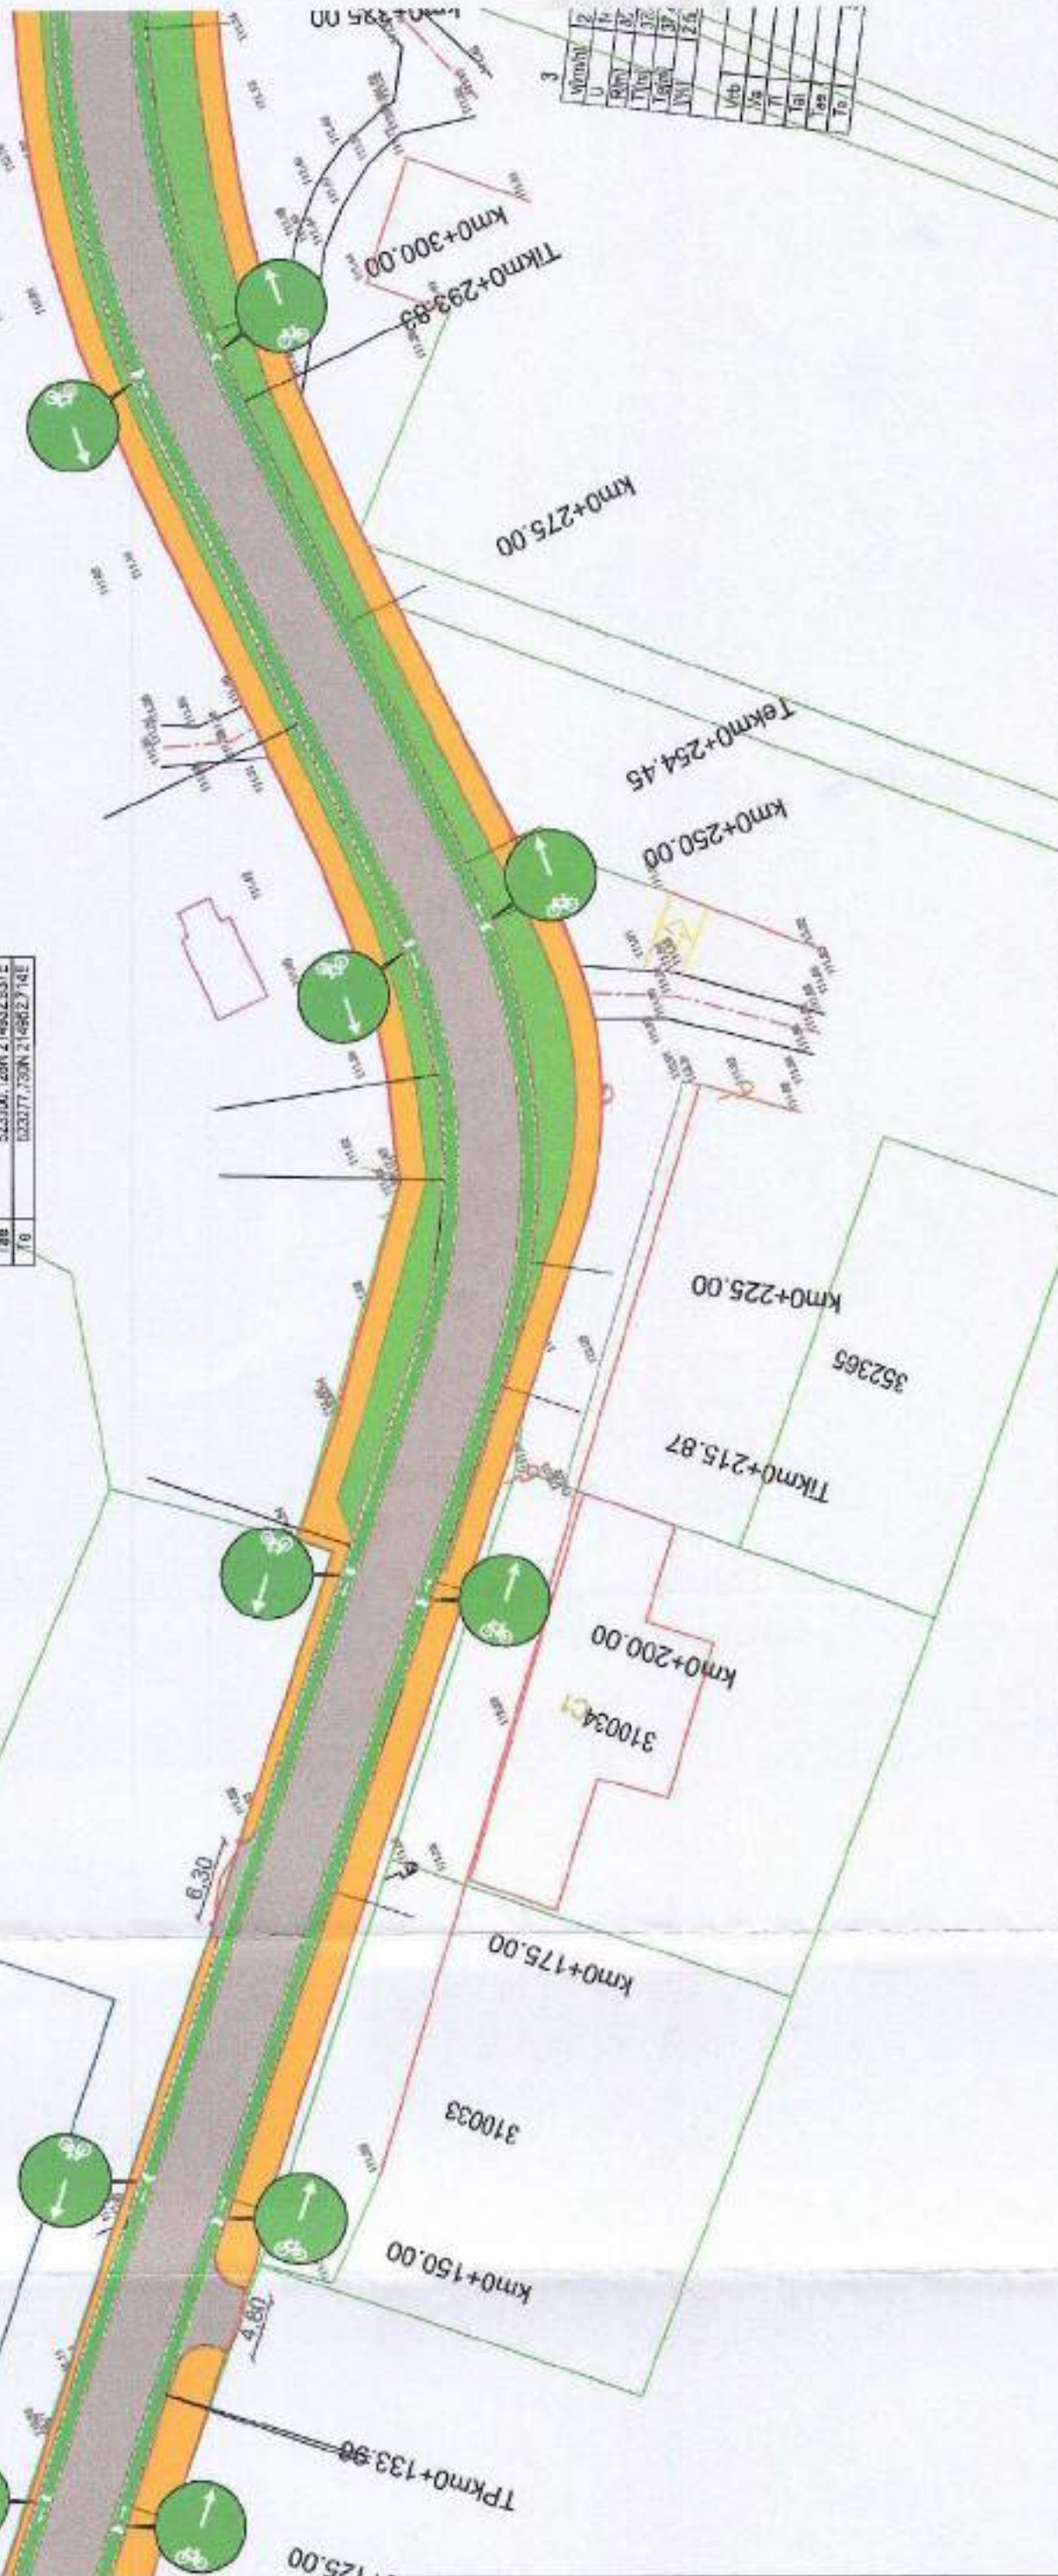

- LEGENDA**
- margine drum proiectat
 - ax drum proiectat
 - carosabil modernizat proiectat
 - drumuri adiacente modernizate
 - bordura proiectata
 - limita CF de interes
 - constructii existente
 - limita parcelara
 - beton existent (se mentine)
 - pavaj existent (se mentine)
 - trotuar asfaltat existent (se mentine)
 - marcaj de delimitare a pistei de biciclisti pe trotuar
 - pista de biciclisti proiectata (pavaj)
 - pista de biciclisti realizata prin marcaj
 - trotuar proiectat (pavaj)
 - zona verde proiectata
 - Lucrari care se vor realiza prin grija beneficiarului (S psta+trotuar=450mp)



| | | | | | | |
|----------------------------|-----------------|------|---|------|--|------------------------------------|
| Contract nr. | 0315F_ADRPAR_PR | REV. | 0 | DATA | | DETALI REVIZIE |
| Traseu de transport public | | | | | | Emblema Proiect tehnic de executie |
| Data | februarie 2021 | | | | | |
| Scara | 1:500 | | | | | |
| Cod plan | PS-030_00 | | | | | |

INVESTITIA:
 AMENAJARE TRASEU DE TRANSPORT PUBLIC DE CALATORI CU AUTOBUZUL, CARE SA ASIGURE LEGATURA PE ARTERELE URBANE INTRE ZONA UTA SI STRADA STEFAN CEL MARE

Desenat
 Ing. Sorinel ICLEANU

Proiectat
 Ing. Cosmin SERBAN

Manager Proiect
 Ing. Dragos BACI

PROIECTANT GENERAL:
 S.C. ADURO IMPEX S.R.L.

CONSILIANTA A PROIECTARE

BENEFICIAR:
 MUNICIPIUL ARAD


Adresa: JD. REVOLUTIEI 75, JUDETUL ARAD
 FAX: +40-257-264.744
 TEL: +40-257-261.950

FAZA DE PROIECTARE: PROIECT TEHNIC DE EXECUTIE

PLAN DE SITUATIE

PLAN DE SITUATIE

Scara 1:500

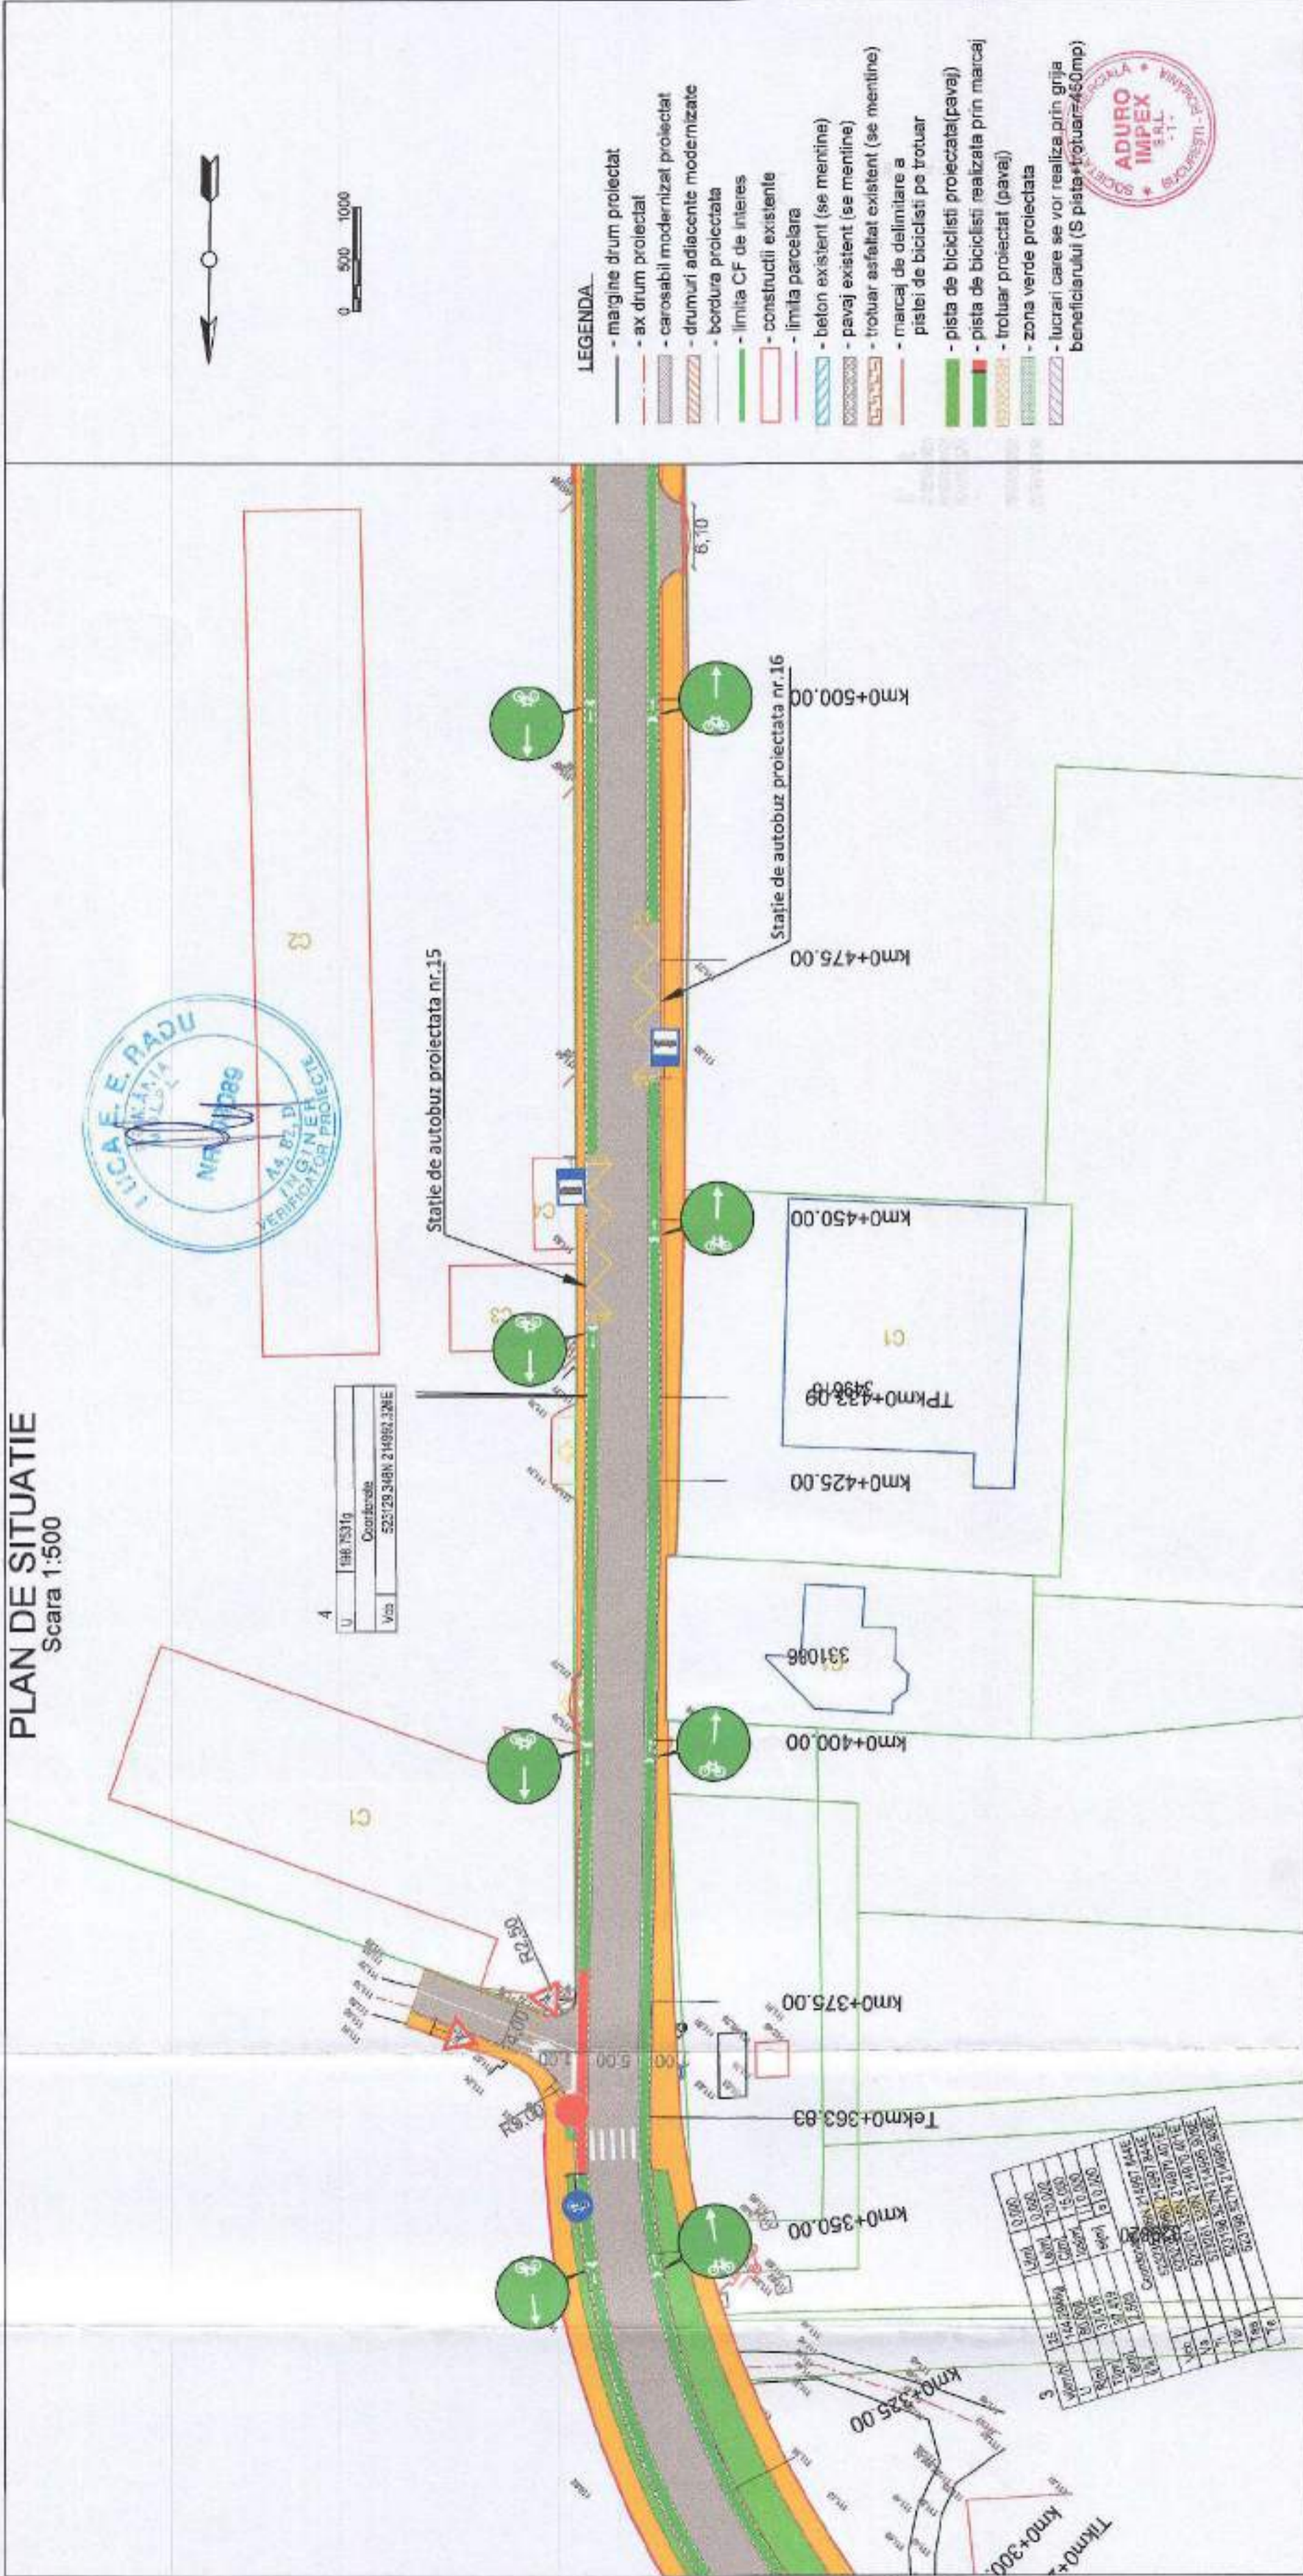

| | |
|------------|----------------------|
| U | 148.7531g |
| Coordonata | 52°29'34"N 21°02'3"E |
| Vas | |

| | | |
|----------------------------------|----------------------|---------|
| U | 148.7531g | 0,000 |
| V | 144,2989g | 0,000 |
| U | 80,000g | 15,000 |
| V | 31,175g | 110,000 |
| TOT | 30,419g | 0,000 |
| TOT | 1,900g | 0,000 |
| Coordonata: 52°29'34"N 21°02'3"E | | |
| V | 52°29'34"N 21°02'3"E | 0,000 |
| V | 52°29'34"N 21°02'3"E | 0,000 |
- LEGENDA**
- margine drum proiectat
 - ax drum proiectat
 - carosabil modernizat proiectat
 - drumuri adiacente modernizate
 - bordura proiectata
 - limita CF de interes
 - constructii existente
 - limita parcelara
 - beton existent (se mentine)
 - pavaj existent (se mentine)
 - trotuar asfaltat existent (se mentine)
 - marcal de delimitare a pistei de biciclisti pe trotuar
 - pista de biciclisti proiectata (pavaj)
 - pista de biciclisti realizata prin marcaj
 - trotuar proiectat (pavaj)
 - zona verde proiectata
 - lucrari care se vor realiza prin grija beneficiarului (S pista+trotuar=450mp)



| | | | |
|--|---|--|---|
| <p>BENEFICIAR: MUNICIPIUL ARAD</p> <p>Adresa: RD. REVOLUTIEI 75, Județul Arad Fax: +40-357-304.744 Tel: +40-357-381.050</p> | <p>PROIECTANT GENERAL: S.C. ADURO IMPEX S.R.L.</p> <p>CONSULTANTA & PROIECTARE</p> | <p>Desenat Ing. Serban ICLEANU</p> <p>Proiectat Ing. Cezar SERBAN</p> <p>Manager Proiect Ing. Dragos EMACHI</p> | <p>INVESTITIA: AMENAJARE TRASEU DE TRANSPORT PUBLIC DE CALATORI CU AUTOBUZUL, CARE SA ASIGURE LEGATURA PE ARTERELE URBANE INTRE ZONA UTA SI STRADA STEFAN CEL MARE</p> <p>FAZA DE PROIECTARE: PROIECT TEHNIC DE EXECUTIE</p> <p>PLAN DE SITUATIE</p> |
| <p>Contract nr. 035IF_ADPRAR_PR Traseu de transport public</p> <p>Data: Februarie 2021</p> <p>Scara: 1:500</p> <p>Cod planșă: PS-031_00</p> | <p>REV. 0</p> <p>DATA</p> <p>DETALI RENZE</p> <p>Emilene Proiect tehnic de executie</p> | | |

PLAN DE SITUATIE

Scara 1:500

| | | | | |
|---|---------|-----------|-------|--------|
| 5 | Alteaza | 30 | L(m) | 0.000 |
| | U | 198.57703 | L(m) | 0.000 |
| | R(m) | 300.000 | C(m) | 47.005 |
| | T(m) | 23.551 | L(m) | 0.000 |
| | T(m) | 23.551 | sf(m) | 11.000 |
| | R(S) | 0.000 | sf(m) | 0.000 |

| | |
|------------|-------------------------|
| Coordonate | |
| Veb | 522670.920N 214687.225E |
| Vg | 522670.920N 214687.225E |
| Ti | 522614.459N 214687.949E |
| Tb | 522614.459N 214687.949E |
| Tee | 522647.793N 214682.809E |
| Te | 522647.793N 214682.809E |



- LEGENDA**
- margine drum proiectat
 - ax drum proiectat
 - carosabil modernizat proiectat
 - drumuri adiacente modernizate
 - bordura proiectata
 - limita CF de interes
 - constructii existente
 - limita parcelara
 - beton existent (se mentine)
 - pavaj existent (se mentine)
 - trotuar asfaltat existent (se mentine)
 - marcaj de delimitare a pistei de biciclisti pe trotuar
 - pista de biciclisti proiectata(pavaj)
 - pista de biciclisti realizata prin marcaj
 - trotuar proiectat (pavaj)
 - zona verde proiectata
 - lucrari care se vor realiza prin grija beneficiarului (S.pavaj+trotuar=450mp)



| | | | | | |
|--|--|---|---|-----------------------|--|
| BENEFICIAR: MUNICIPIUL ARAD Adresa: BO. REVOLUTIEI 75, JUDETEL ARAD FAX: +40-257-284.744 TEL: +40-257-261.850 | PROIECTANT GENERAL: S.C. ADURO IMPEX S.R.L.  CONSULTANTA & PROIECTARE | Desenat Ing. Serban ICLEANU | Proiectat Ing. Cezar SERBAN | REV. DATA 6 | DETALII REVIZIE Entiera Proiect tehnic de executie |
| | | Contract nr 035F_ADFP0AR_PR Traseu de transport public | Data: Februarie 2021 | Scara: 1:500 | Cod planșă: PS-032_00 |

PLAN DE SITUATIE

Scara 1:500



LEGENDA

- margine drum proiectat
- ax drum proiectat
- carosabli modernizat proiectat
- drumuri adiacente modernizate
- bordura proiectata
- limita CF de interes
- constructii existente
- limita parcelara
- beton existent (se mentine)
- pavaj existent (se mentine)
- trotuar asfaltat existent (se mentine)
- marcaj de delimitare a pietei de biciclisti pe trotuar
- pista de biciclisti proiectata (pavaj)
- pista de biciclisti realizata prin marcaj
- trotuar proiectat (pavaj)
- zona verde proiectata
- lucrari care se vor realiza prin grija beneficiarului (S pista-trotuar=450mp)

| Coordonate | |
|------------|-------------|
| U | 93.6189 |
| V | 0.000 |
| W | 13.800 |
| X | 13.517 |
| Y | 15.000 |
| Z | 13.517 |
| a | 0.000 |
| b | 0.000 |
| Coordonate | |
| U | 522750.357N |
| V | 522750.357N |
| W | 522754.355N |
| X | 522754.355N |
| Y | 522746.155N |
| Z | 522746.155N |



| | | | |
|---|------------------|--|-----------------------------------|
| Contract nr. 036F_ADPBAS_PR | REV. 0 | DATA | DETALI REVIZIE |
| Traseu de transport public | | | Emisă Proiect în viză de execuție |
| Data: Februarie 2021 | | | |
| Scara: 1:500 | | | |
| Cod planșă: PS-033_09 | | | |
| INVESTITIA: | | | |
| AMENAJARE TRASEU DE TRANSPORT PUBLIC DE CALATORI CU AUTOBUZUL, CARE SA ASIGURE LEGATURA PE ARTERELE URBANE INTRE ZONA UTA SI STRADA STEFAN CEL MARE | | | |
| PROIECTANT GENERAL: | | | |
| S.C. ADURO IMPEX S.R.L. | | | |
| | | | |
| CONSULTANTA A PROIECTARE | | | |
| BENEFICIAR: | | | |
| MUNICIPIUL ARAD | | | |
| Adresa: RD. REVOLUTIEI 75, JUDEȚUL ARAD FAX: +40-357-284.744 TEL: +40-357-381.650 | | | |
| Desenat Ing. Sorinel ICLEANU | | Proiectat Ing. Cosar SERBAN | |
| Manager Proiect Ing. Dragos EUGACHI | | | |
| FAZA DE PROIECTARE: PROIECT TEHNIC DE EXECUTIE | | | |
| PLAN DE SITUATIE | | | |


PLAN DE SITUATIE

Scara 1:500



| km+0 | 20 | Ulini | 0.000 |
|------|-----------|-------|--------|
| U | 101.5286g | Lezim | 0.000 |
| P | 15.000 | Ciml | 22.731 |
| T | 14.151 | Lezim | 15.000 |
| T | 14.151 | Lezim | 15.000 |
| P | 2.800 | Lezim | 0.000 |

| Coordonate | |
|------------|-------------------------|
| Vb | 522710.383N 215252.804E |
| Vc | 522710.383N 215252.804E |
| Ti | 522712.264N 215238.057E |
| Tj | 522712.264N 215238.057E |
| Tk | 522698.234N 215251.519E |
| Tl | 522698.234N 215251.519E |

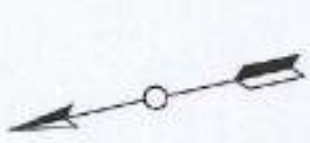

LEGENDA


- margine drum proiectat
- ax drum proiectat
- carosabli modernizat proiectat
- drumuri adiacente modernizate
- bordura proiectata
- limita CF de interes
- constructii existente
- limita parcelara
- beton existent (se mentine)
- pavaj existent (se mentine)
- trotuar asfaltat existent (se mentine)
- marcaj de delimitare a pistei de biciclisti pe trotuar
- pista de biciclisti proiectata(pavaj)
- pista de biciclisti realizata prin marcaj
- trotuar proiectat (pavaj)
- zona verde proiectata
- lucrari care se vor realiza prin grija beneficiarului (S pista+trotuar=450mp)



| | | | | | | |
|---|--|---|---|---|--|--|
| BENEFICIAR: MUNICIPIUL ARAD Adresa: SO. REVOLUTIEI 75, JUDEȚUL ARAD FAX: +40-257-284.744 TEL: +40-257-282.850 | PROIECTANT GENERAL: S.C. ADURO IMPEX S.R.L. CONSILANTA & PROIECTARE | Desenat Ing. Serban ICLEANU | Proiectat Ing. Cezar SERBAN | Contract nr. 355P_ADRUM_PR Traseu de transport public | REV. DATA 0 | DETALII REVIZIE Entero Proiect Tehnic de executie |
| | | Detailed Description: AMENAJARE TRASEU DE TRANSPORT PUBLIC DE CALATORI CU AUTOBUZUL, CARE SA ASIGURE LEGATURA PE ARTERELE URBANE INTRE ZONA UTA SI STRADA STEFAN CEL MARE | Contract nr. 355P_ADRUM_PR Traseu de transport public Data: Februarie 2021 Scara: 1:500 Cod planșă: PS-034_00 | REV. DATA 0 | DETALII REVIZIE Entero Proiect Tehnic de executie | |

FAZA DE PROIECTARE: PROIECT TEHNIC DE EXECUTIE
PLAN DE SITUATIE

PLAN DE SITUATIE
Scara 1:500

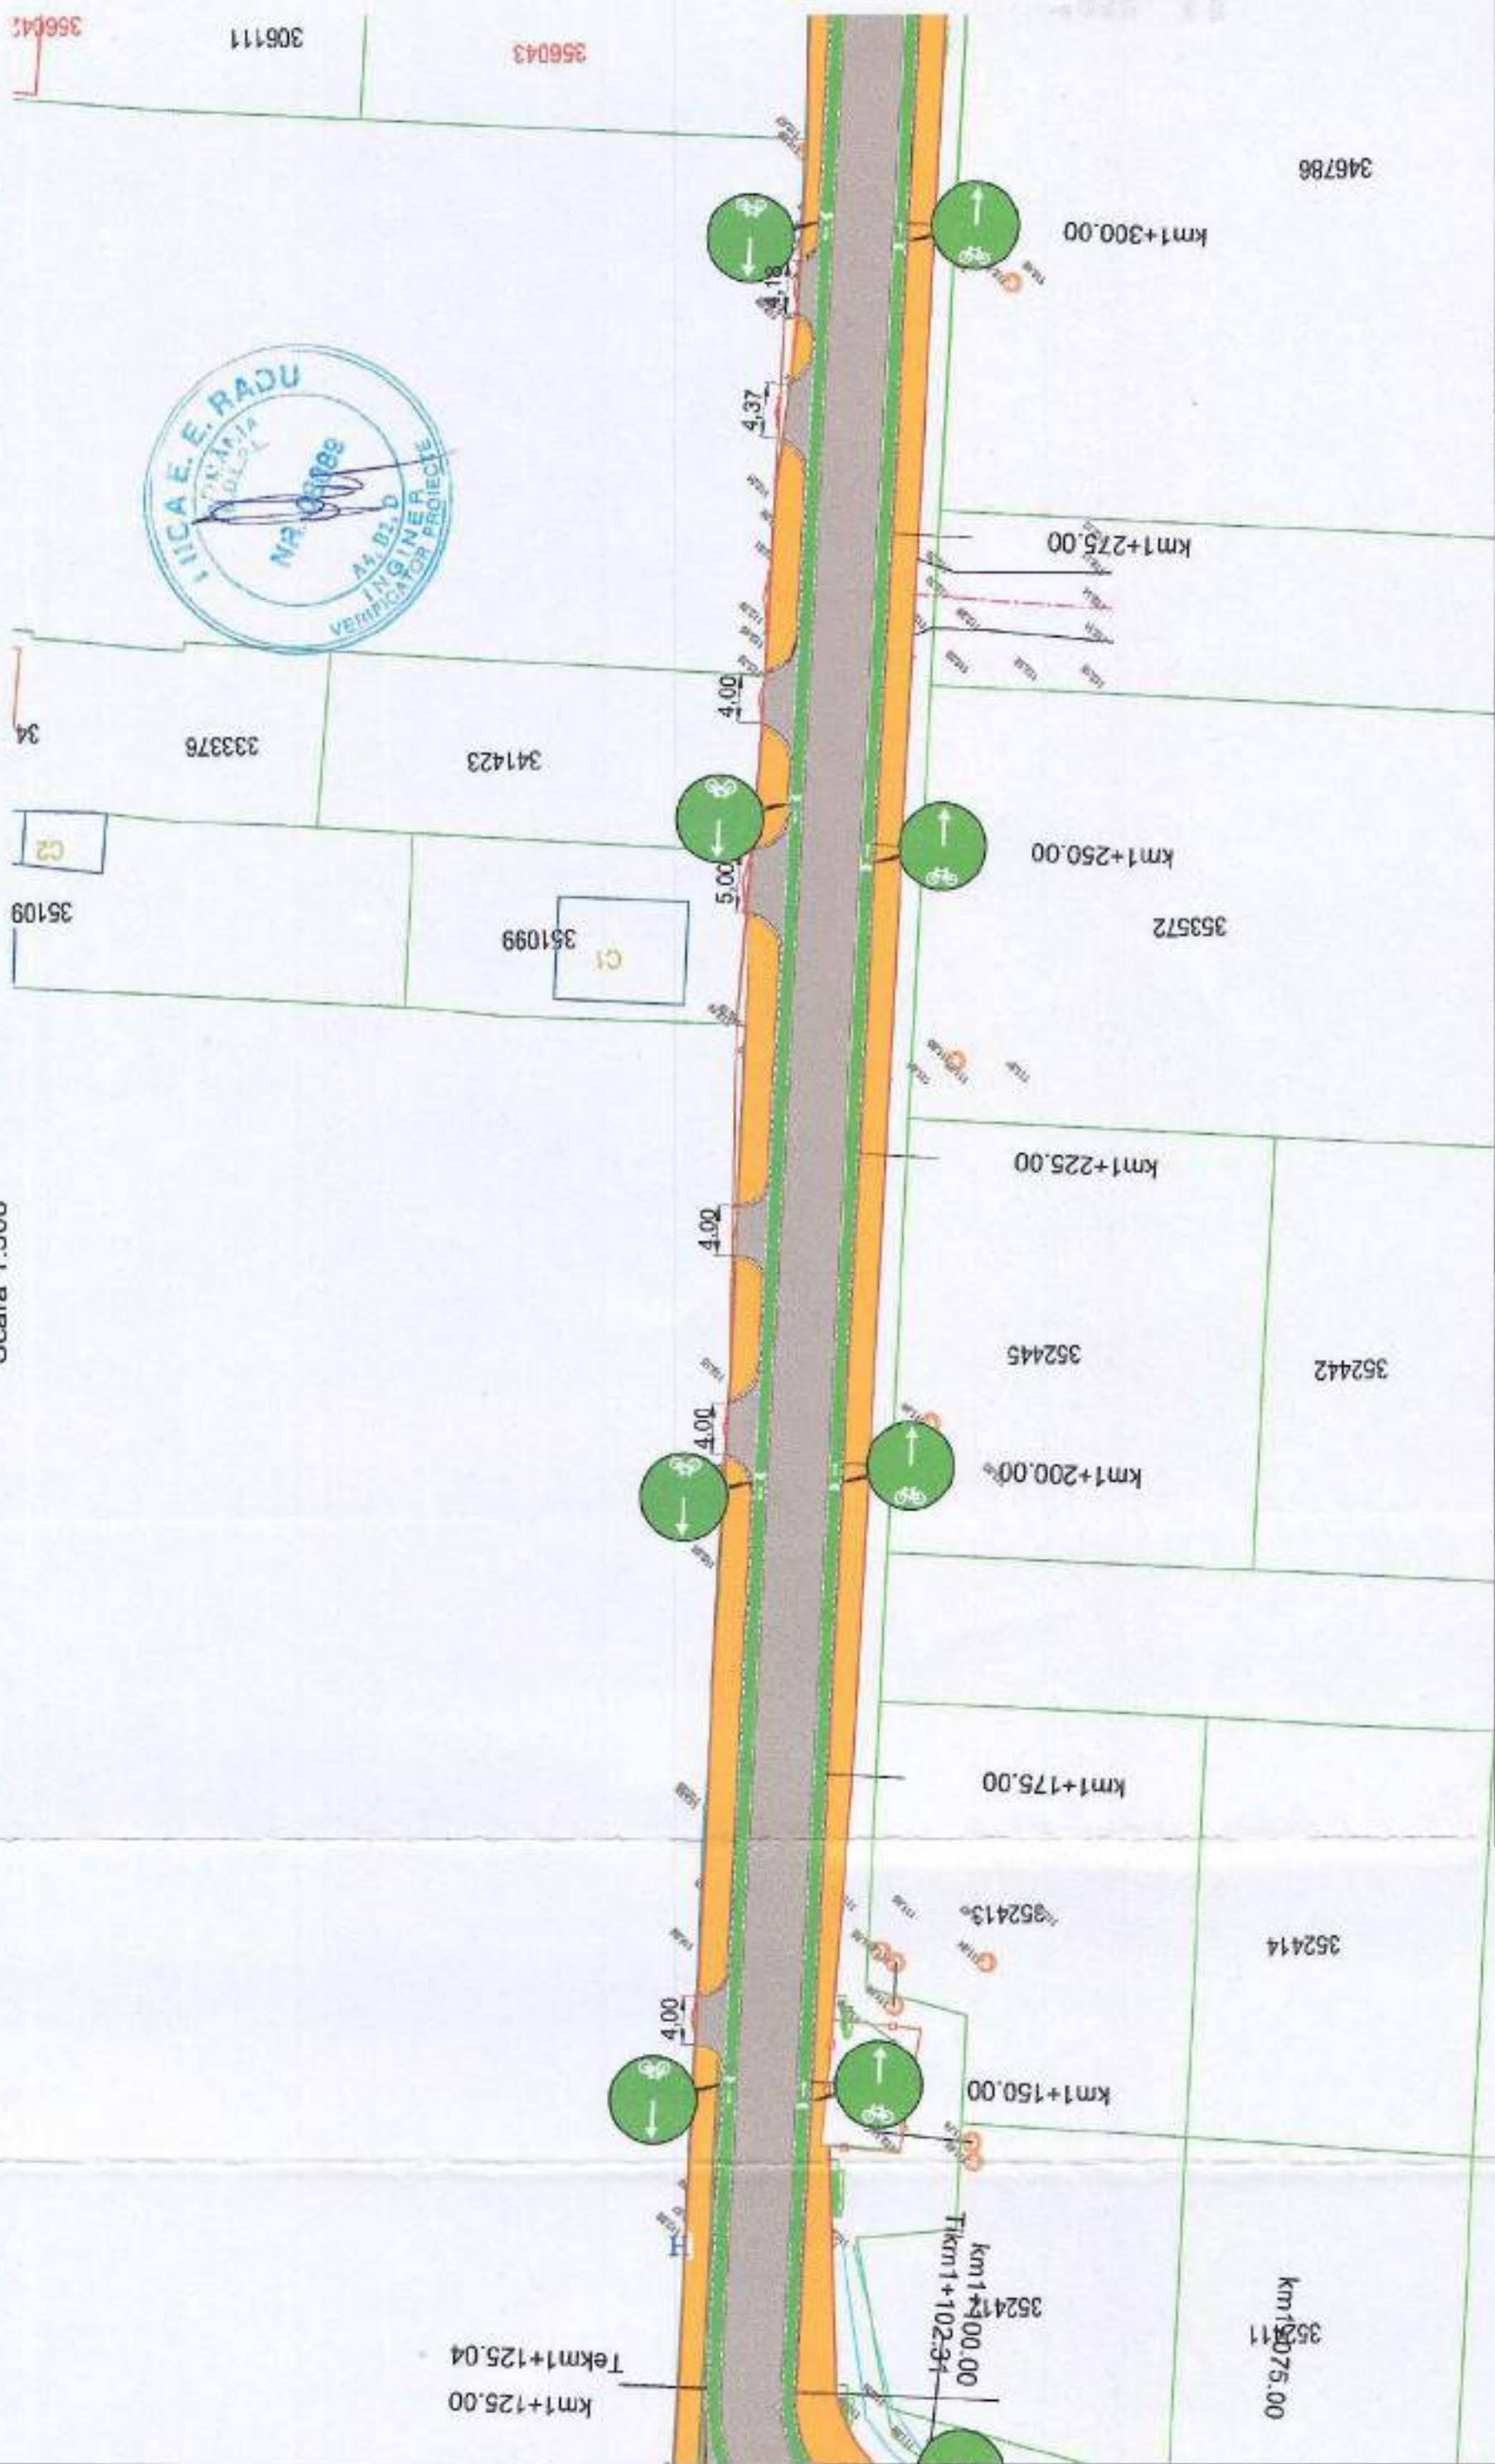

- LEGENDA**
- margine drum proiectat
 - ax drum proiectat
 - carosabil modernizat proiectat
 - drumuri adiacente modernizate
 - bordura proiectata
 - limita CF de interes
 - constructii existente
 - limita parcelara
 - beton existent (se mentine)
 - pavaj existent (se mentine)
 - trotuar asfaltat existent (se mentine)
 - marcal de delimitare a pistei de biciclisti pe trotuar
 - pista de biciclisti proiectata (pavaj)
 - pista de biciclisti realizata prin marcal
 - trotuar proiectat (pavaj)
 - zona verde proiectata
 - lucrari care se vor realiza prin grija beneficiarului (S pista+trotuar=450mp)



| | | | | | | |
|--|--|---|--|---|-----------------------|---|
| PROIECTANT GENERAL: S.C. ADURO IMPEX S.R.L.  CONSILIANTA & PROIECTARE | | Desenat: Ing. Sorinel ICLEANU | Proiectat: Ing. Cezar BERBAN | Contract nr.: 033F_APR045_PR Traseu de transport public Data: Februarie 2021 Scara: 1:500 Cod planșă: PS-035_00 | REV. DATA 6 | DETALII REVIZIE Emisă Proiect tehnico de execuție |
| BENEFICIAR: MUNICIPIUL ARAD Adresa: RD. REVOLUTIEI 75, JUDEȚUL ARAD FAX: +40-257-284.764 TEL: +40-257-281.850 | | INVESTIȚIA: AMENAJARE TRASEU DE TRANSPORT PUBLIC DE CALATORI CU AUTOBUZUL, CARE SA ASIGURE LEGATURA PE ARTERELE URBANE INTRE ZONA UTA SI STRADA STEFAN CEL MARE | | FAZA DE PROIECTARE: PROIECT TEHNIC DE EXECUTIE PLAN DE SITUATIE | | |

PLAN DE SITUATIE

Scara 1:500



| Coordonate | |
|------------|-----------|
| U | 30.000 |
| V | 117.30319 |
| R | 49.000 |
| T | 48.406 |
| L | 49.402 |
| N | 2.600 |
| E | 110.3070 |
| S | 0.900 |

| Coordonate | |
|------------|-------------------------|
| Veb | 522585.718N 216227.614E |
| Vb | 522582.367N 216229.006E |
| Ti | 522584.863N 216231.406E |
| Te | 522586.859N 216228.502E |
| Ta | 522584.947N 216207.613E |
| Tg | 522575.867N 215179.233E |

LEGENDA

- margine drum proiectat
- ax drum proiectat
- carosabil modernizat proiectat
- drumuri adiacente modernizate
- bordura proiectata
- limita CF de interes
- constructii existente
- limita parcelara
- beton existent (se mentine)
- pavaj existent (se mentine)
- trotuar asfaltat existent (se mentine)
- marcaj de delimitare a pistei de biciclisti pe trotuar
- pista de biciclisti proiectata (pavaj)
- pista de biciclisti realizata prin marcaj
- trotuar proiectat (pavaj)
- zona verde proiectata
- lucrari care se vor realiza prin grilja beneficiarului (S pista+trotuar=450mp)



| | | | |
|------------------------------|--------|------|-------------------------------------|
| Contract nr. 5301F_ADRPAR_PR | REV. B | DATA | DETAILI REVIZIE |
| Traseu de transport public | | | Emisiune Proiect tehnic de executie |
| Data: Februarie 2021 | | | |
| Scara: 1:500 | | | |
| Cod planșă: 103-05-6_00 | | | |

INVESTITIA:
AMENAJARE TRASEU DE TRANSPORT PUBLIC DE CALATORI CU AUTOBUZUL, CARE SA ASIGURE LEGATURA PE ARTERELE URBANE INTRE ZONA UTA SI STRADA STEFAN CEL MARE

FAZA DE PROIECTARE: PROIECT TEHNIC DE EXECUTIE

PLAN DE SITUATIE

| | |
|--|---------------------------------------|
| Desenat Ing. Serban ICLEAMU | Proiectat Ing. Cezar SERBAN |
| Manager Proiect Ing. Dragos ENACHI | |

PROIECTANT GENERAL:
S.C. ADURO IMPEX S.R.L.


CONSULTANTA A PROIECTARE

BENEFICIARI:
MUNICIPIUL ARAD

Adresa: B.D. REVOLUTIEI 73,
 JUDETUL ARAD
 FAX: +00-357-284.744
 TEL: +00-357-281.950

PLAN DE SITUATIE

Scara 1:500

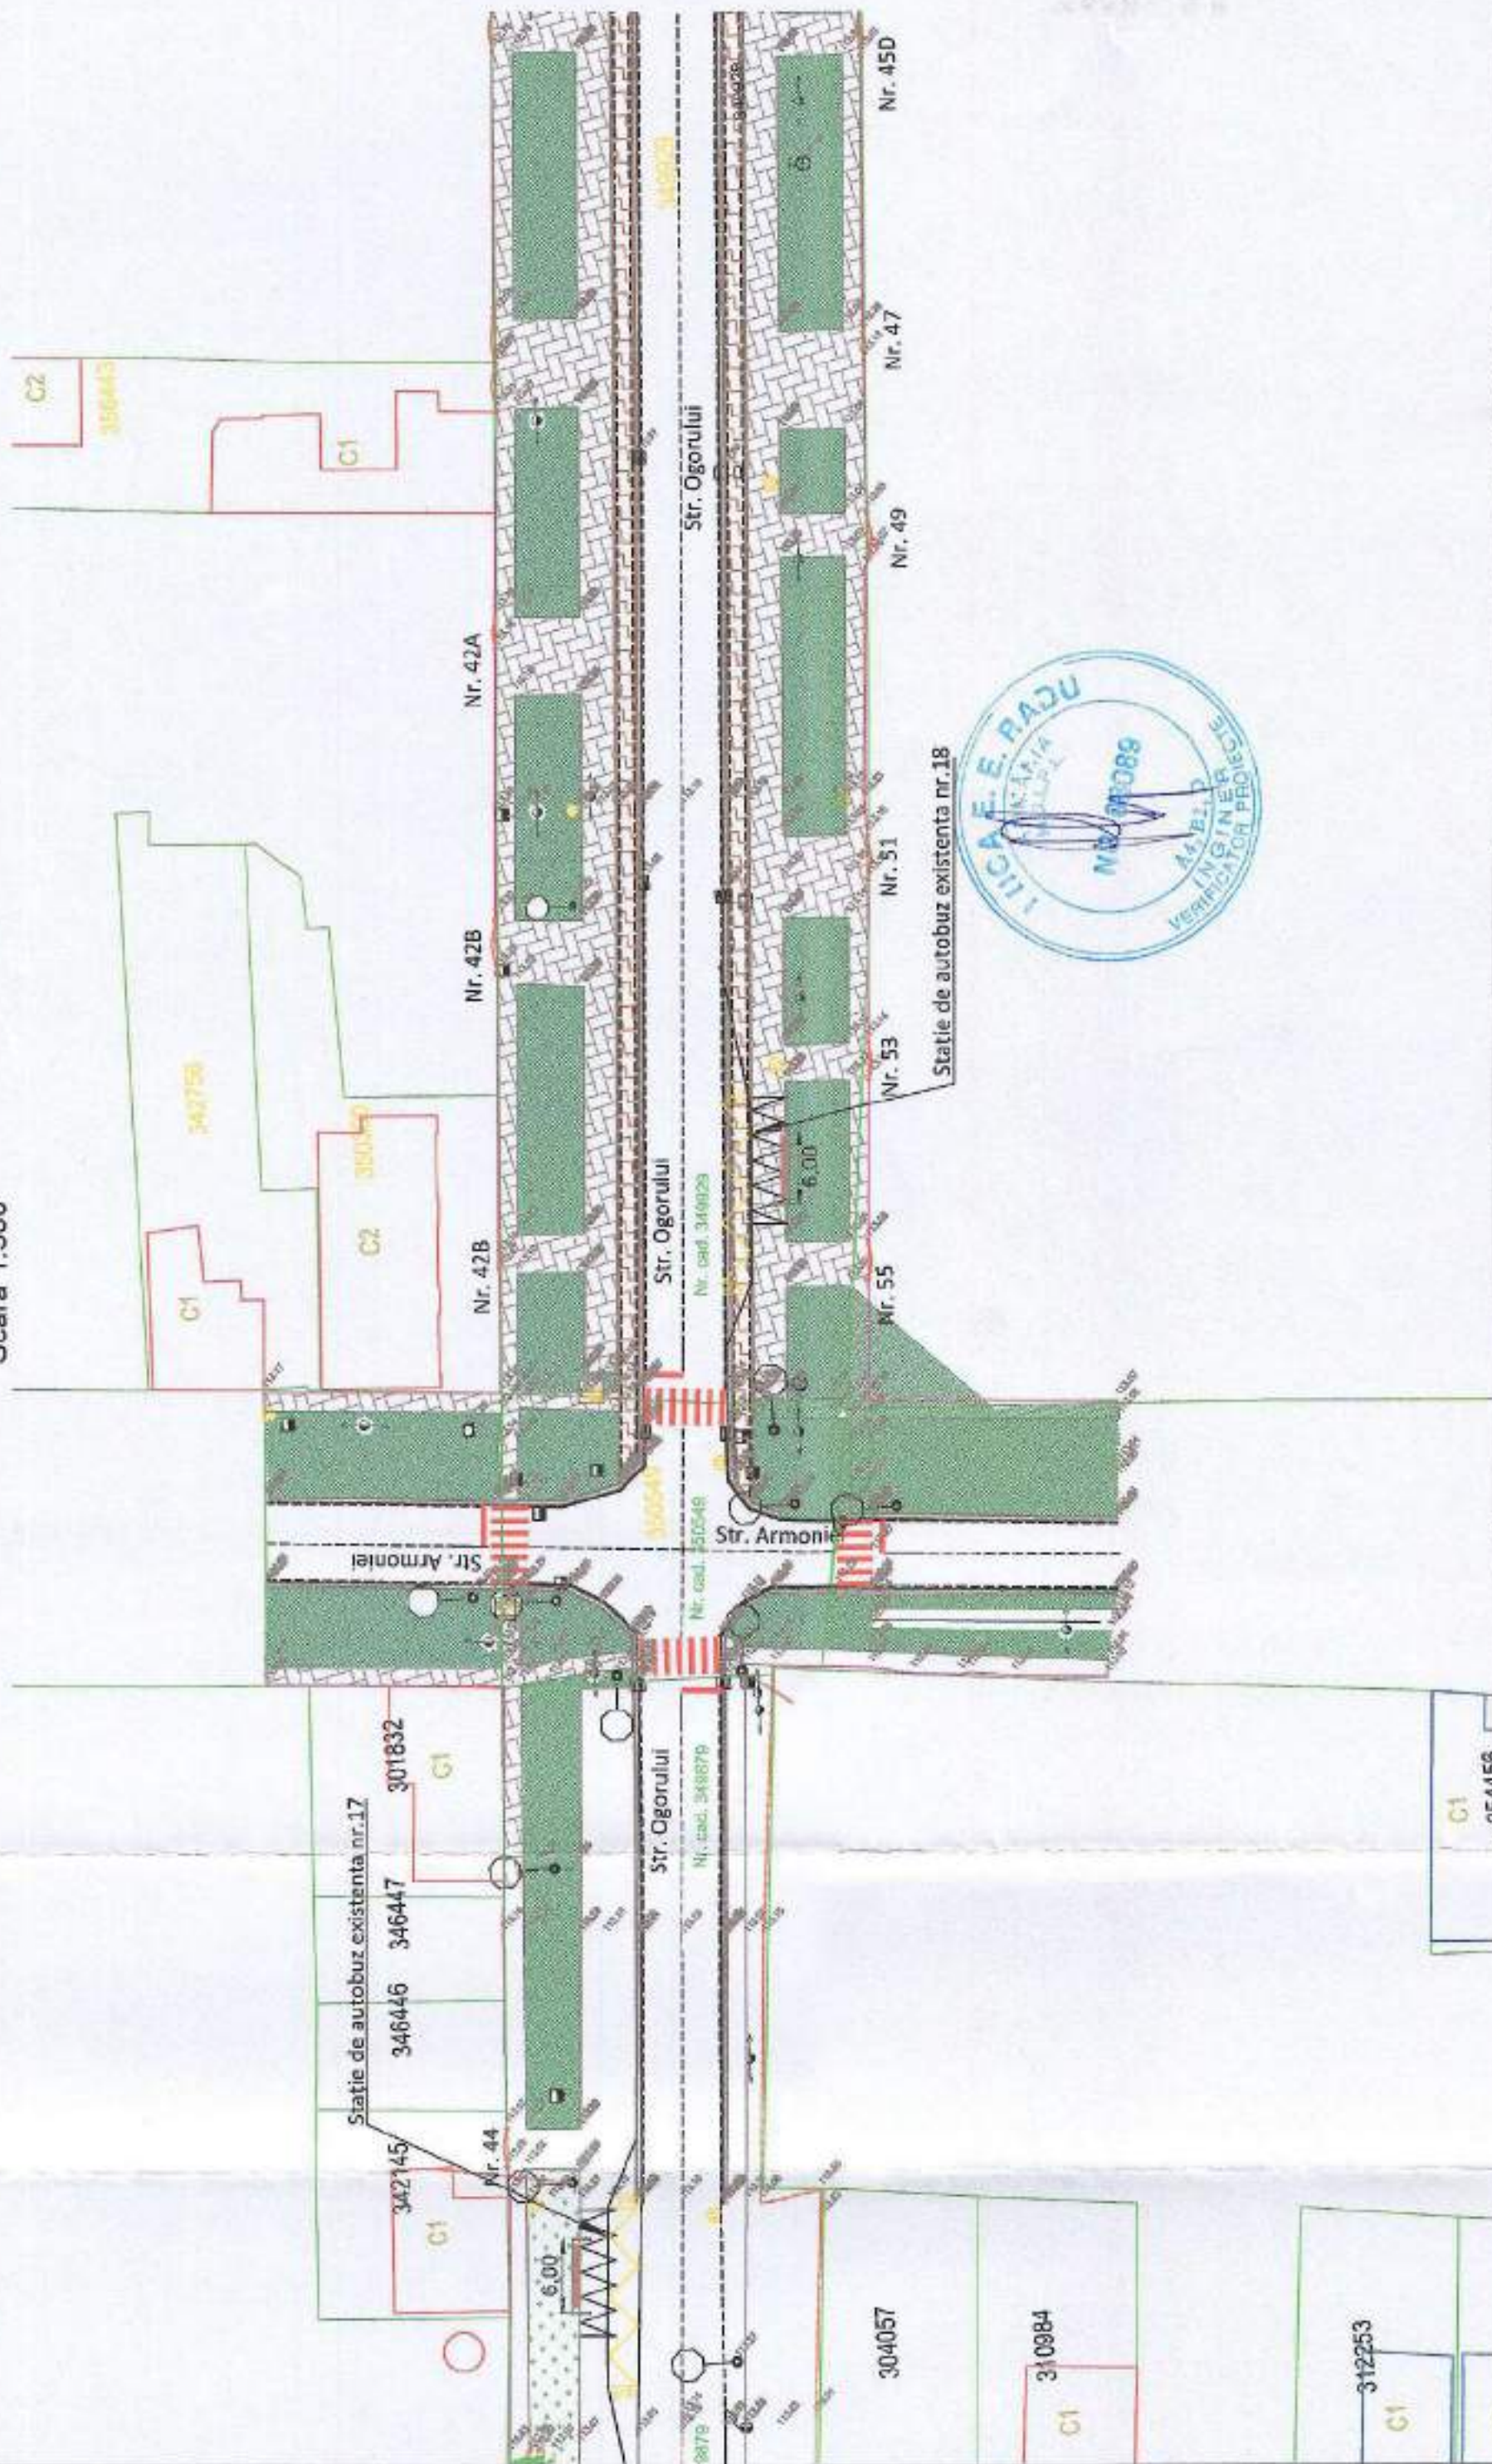

0 500 1000

LEGENDA



- margine drum proiectat
- ax drum proiectat
- carosabil modernizat proiectat
- drumuri adiacente modernizate
- bordura proiectata
- limita CF de interes
- constructii existente
- limita parcelara
- beton existent (se mentine)
- pavaj existent (se mentine)
- trotuar asfaltat existent (se mentine)
- marcaj de delimitare a pistei de biciclisti pe trotuar
- pista de biciclisti proiectata (pavaj)
- pista de biciclisti realizata prin marcaj
- trotuar proiectat (pavaj)
- zona verde proiectata
- lucrari care se vor realiza prin grija beneficiarului (S pista+trotuar=450mp)



| | | |
|---|---------------------------------------|---|
| Contract nr. 2389_AIGREAR_pg Tranzit de transport public Data: Februarie 2021 Scara: 1:500 Cod planșă: PS-037_00 | | REV. 0 DATA 02.02.2021 DETALII REVIZIE Emisiune Proiect tehnic de executie |
| INVESTITIA: AMENAJARE TRASEE DE TRANSPORT PUBLIC DE CALATORI CU AUTOBUZUL, CARE SA ASIGURE LEGATURA PE ARTERELE URBANE INTRE ZONA UTA SI STRADA STEFAN CEL MARE | | PROIECTANT GENERAL: S.C. ADURO IMPEX S.R.L.  CONSULTANTA SI PROIECTARE |
| Deseșnat Ing. Serban ICLEANU | Proiectat Ing. Cezar SERBAN | BENEFICIAR: MUNICIPIUL ARAD Adresa: B-d. REVOLUTIEI 75, JUDEȚUL ARAD FAX: +40-352-284.744 TEL: +40-357-381.800 |
| Manager Proiect Ing. Dragos ENACHI | | FAZA DE PROIECTARE: PROIECT TEHNIC DE EXECUTIE PLAN DE SITUATIE |

PLAN DE SITUATIE

Scara 1:500

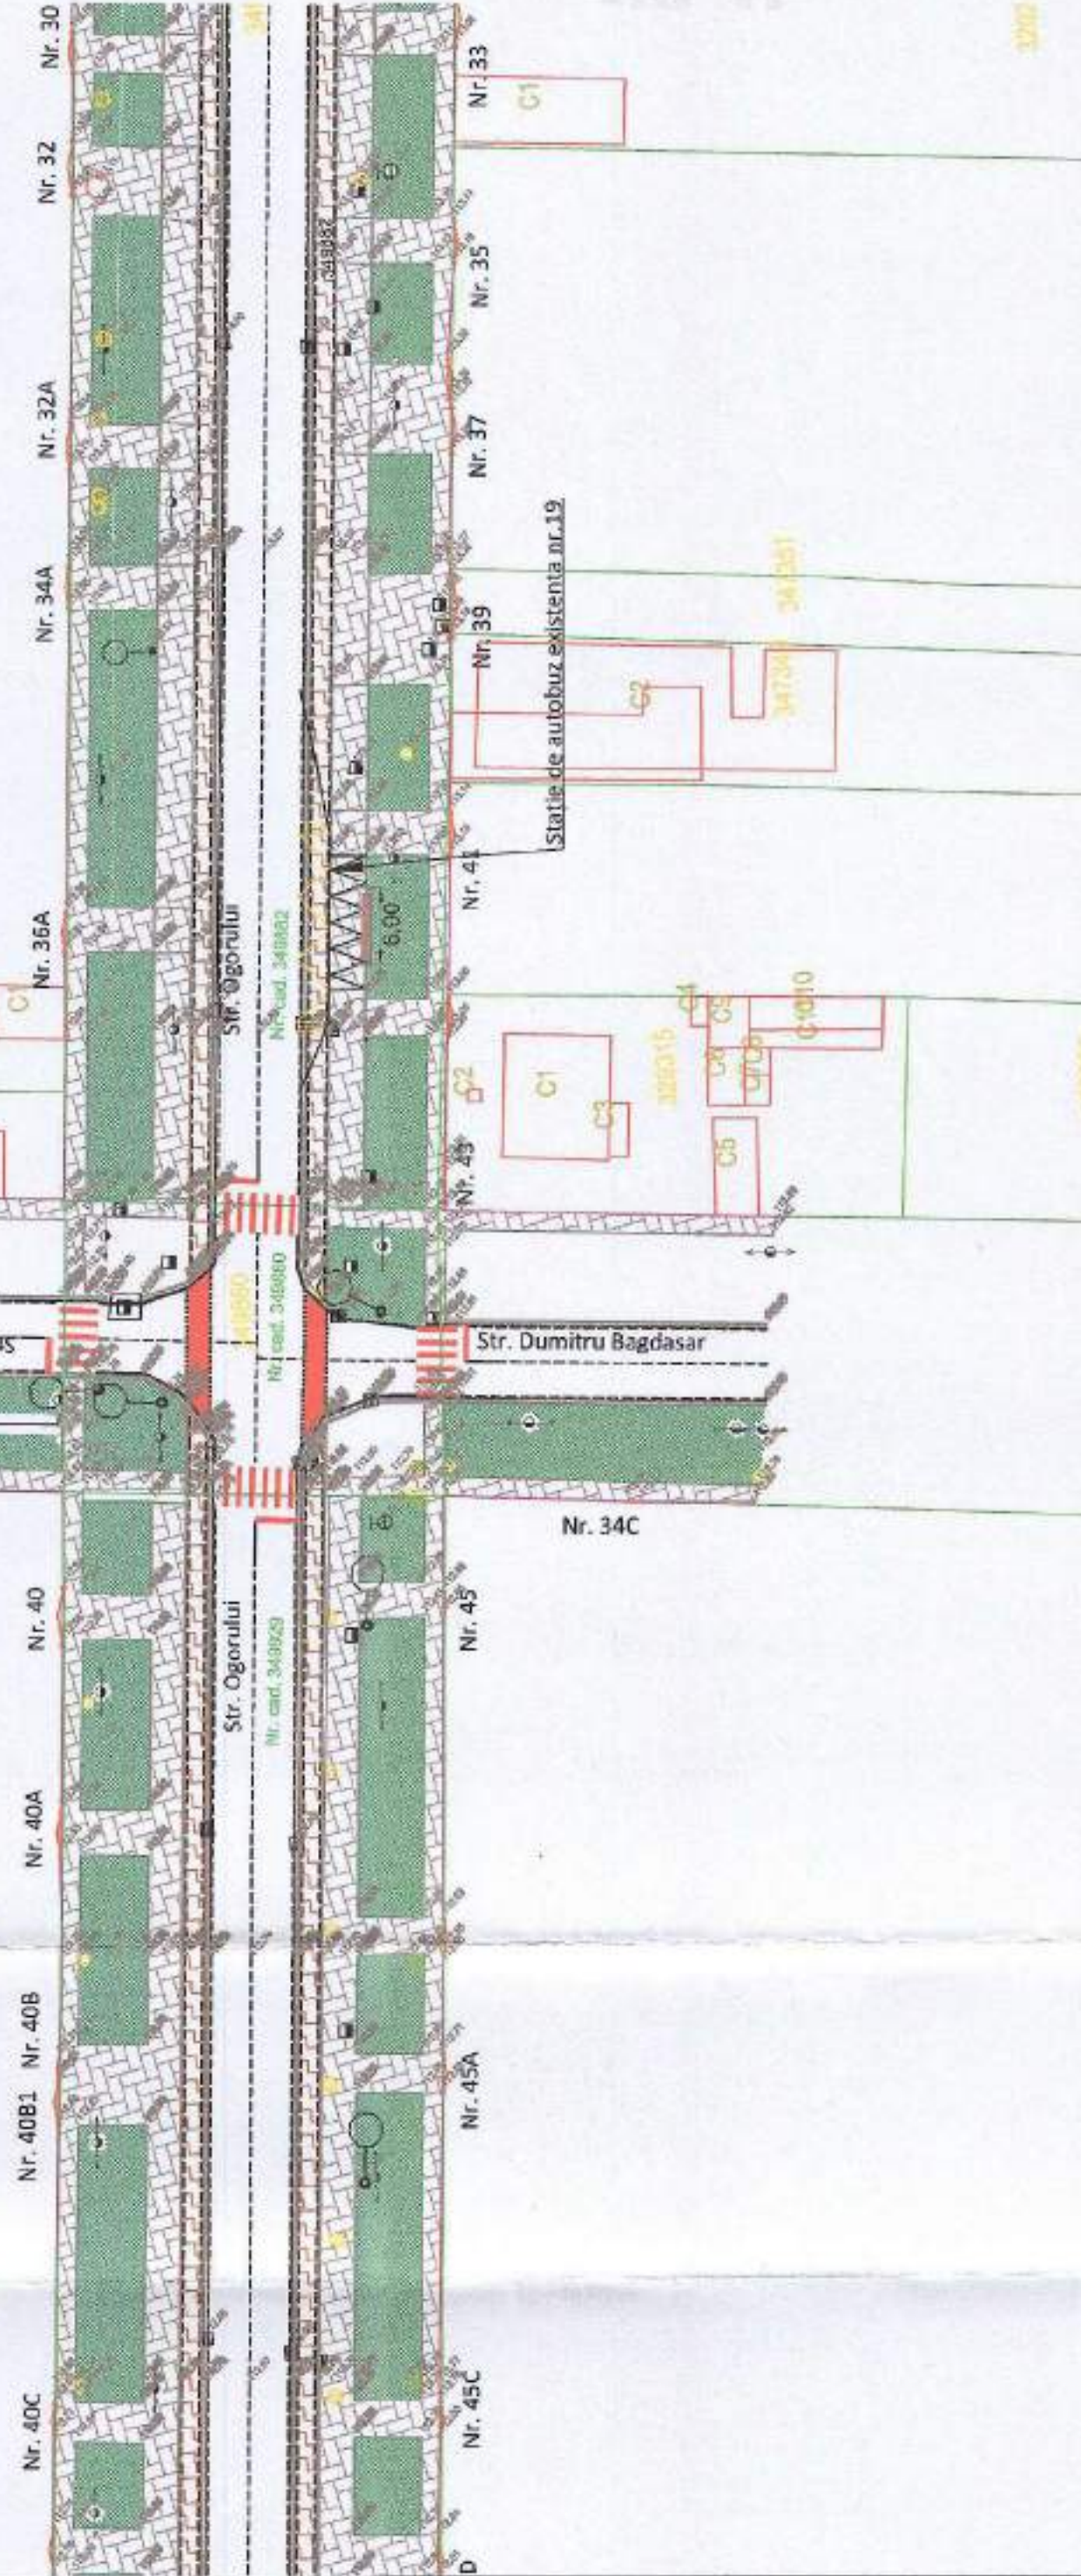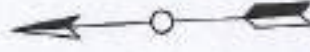

LEGENDA

- margine drum proiectat
- ax drum proiectat
- carosabil modernizat proiectat
- drumuri adiacente modernizate
- bordura proiectata
- limita CF de intares
- constructii existente
- limita parcelara
- beton existent (se mentine)
- pavaj existent (se mentine)
- trotuar asfaltat existent (se mentine)
- marcaj de delimitare a pistei de biciclisti pe trotuar
- pista de biciclisti proiectata (pavaj)
- pista de biciclisti realizata prin marcaj
- trotuar proiectat (pavaj)
- zona verde proiectata
- lucrari care se vor realiza prin grija beneficiarului (S pista+trotuar=450mp)




| | | | | | | | | |
|--|--|---|---|---|--|---------------------|------------------|--|
| BENEFICIAR: MUNICIPIUL ARAD <small>Adresa: Bd. Revolutiei 75, JUDETUL ARAD FAX: +40-257-284.244 TEL: +40-257-281.850</small> | PROIECTANT GENERAL: S.C. ADURO IMPEX S.R.L. | Desenat Ing. Serban ICLEANU | Proiectat Ing. Cezar SERBAN | INVESTITIA: AMENAJARE TRASEU DE TRANSPORT PUBLIC DE CALATORI CU AUTOBUZUL, CARE SA ASIGURE LEGATURA PE ARTERELE URBANE INTRE ZONA UTA SI STRADA STEFAN CEL MARE | Contract nr. 0397_JADPRAS_FR | REV. 0 | DATA 0 | DETALII REVIZIE Emisora Proiectului de consultanta |
| | | Manager Proiect Ing. Dragos ENJACHI | Data: Februarie 2021 | | Scara: 1:500 | Cod plan: PS-038_00 | | |

FAZA DE PROIECTARE: PROIECT TEHNIC DE EXECUTIE

PLAN DE SITUATIE

PLAN DE SITUATIE

Scara 1:500

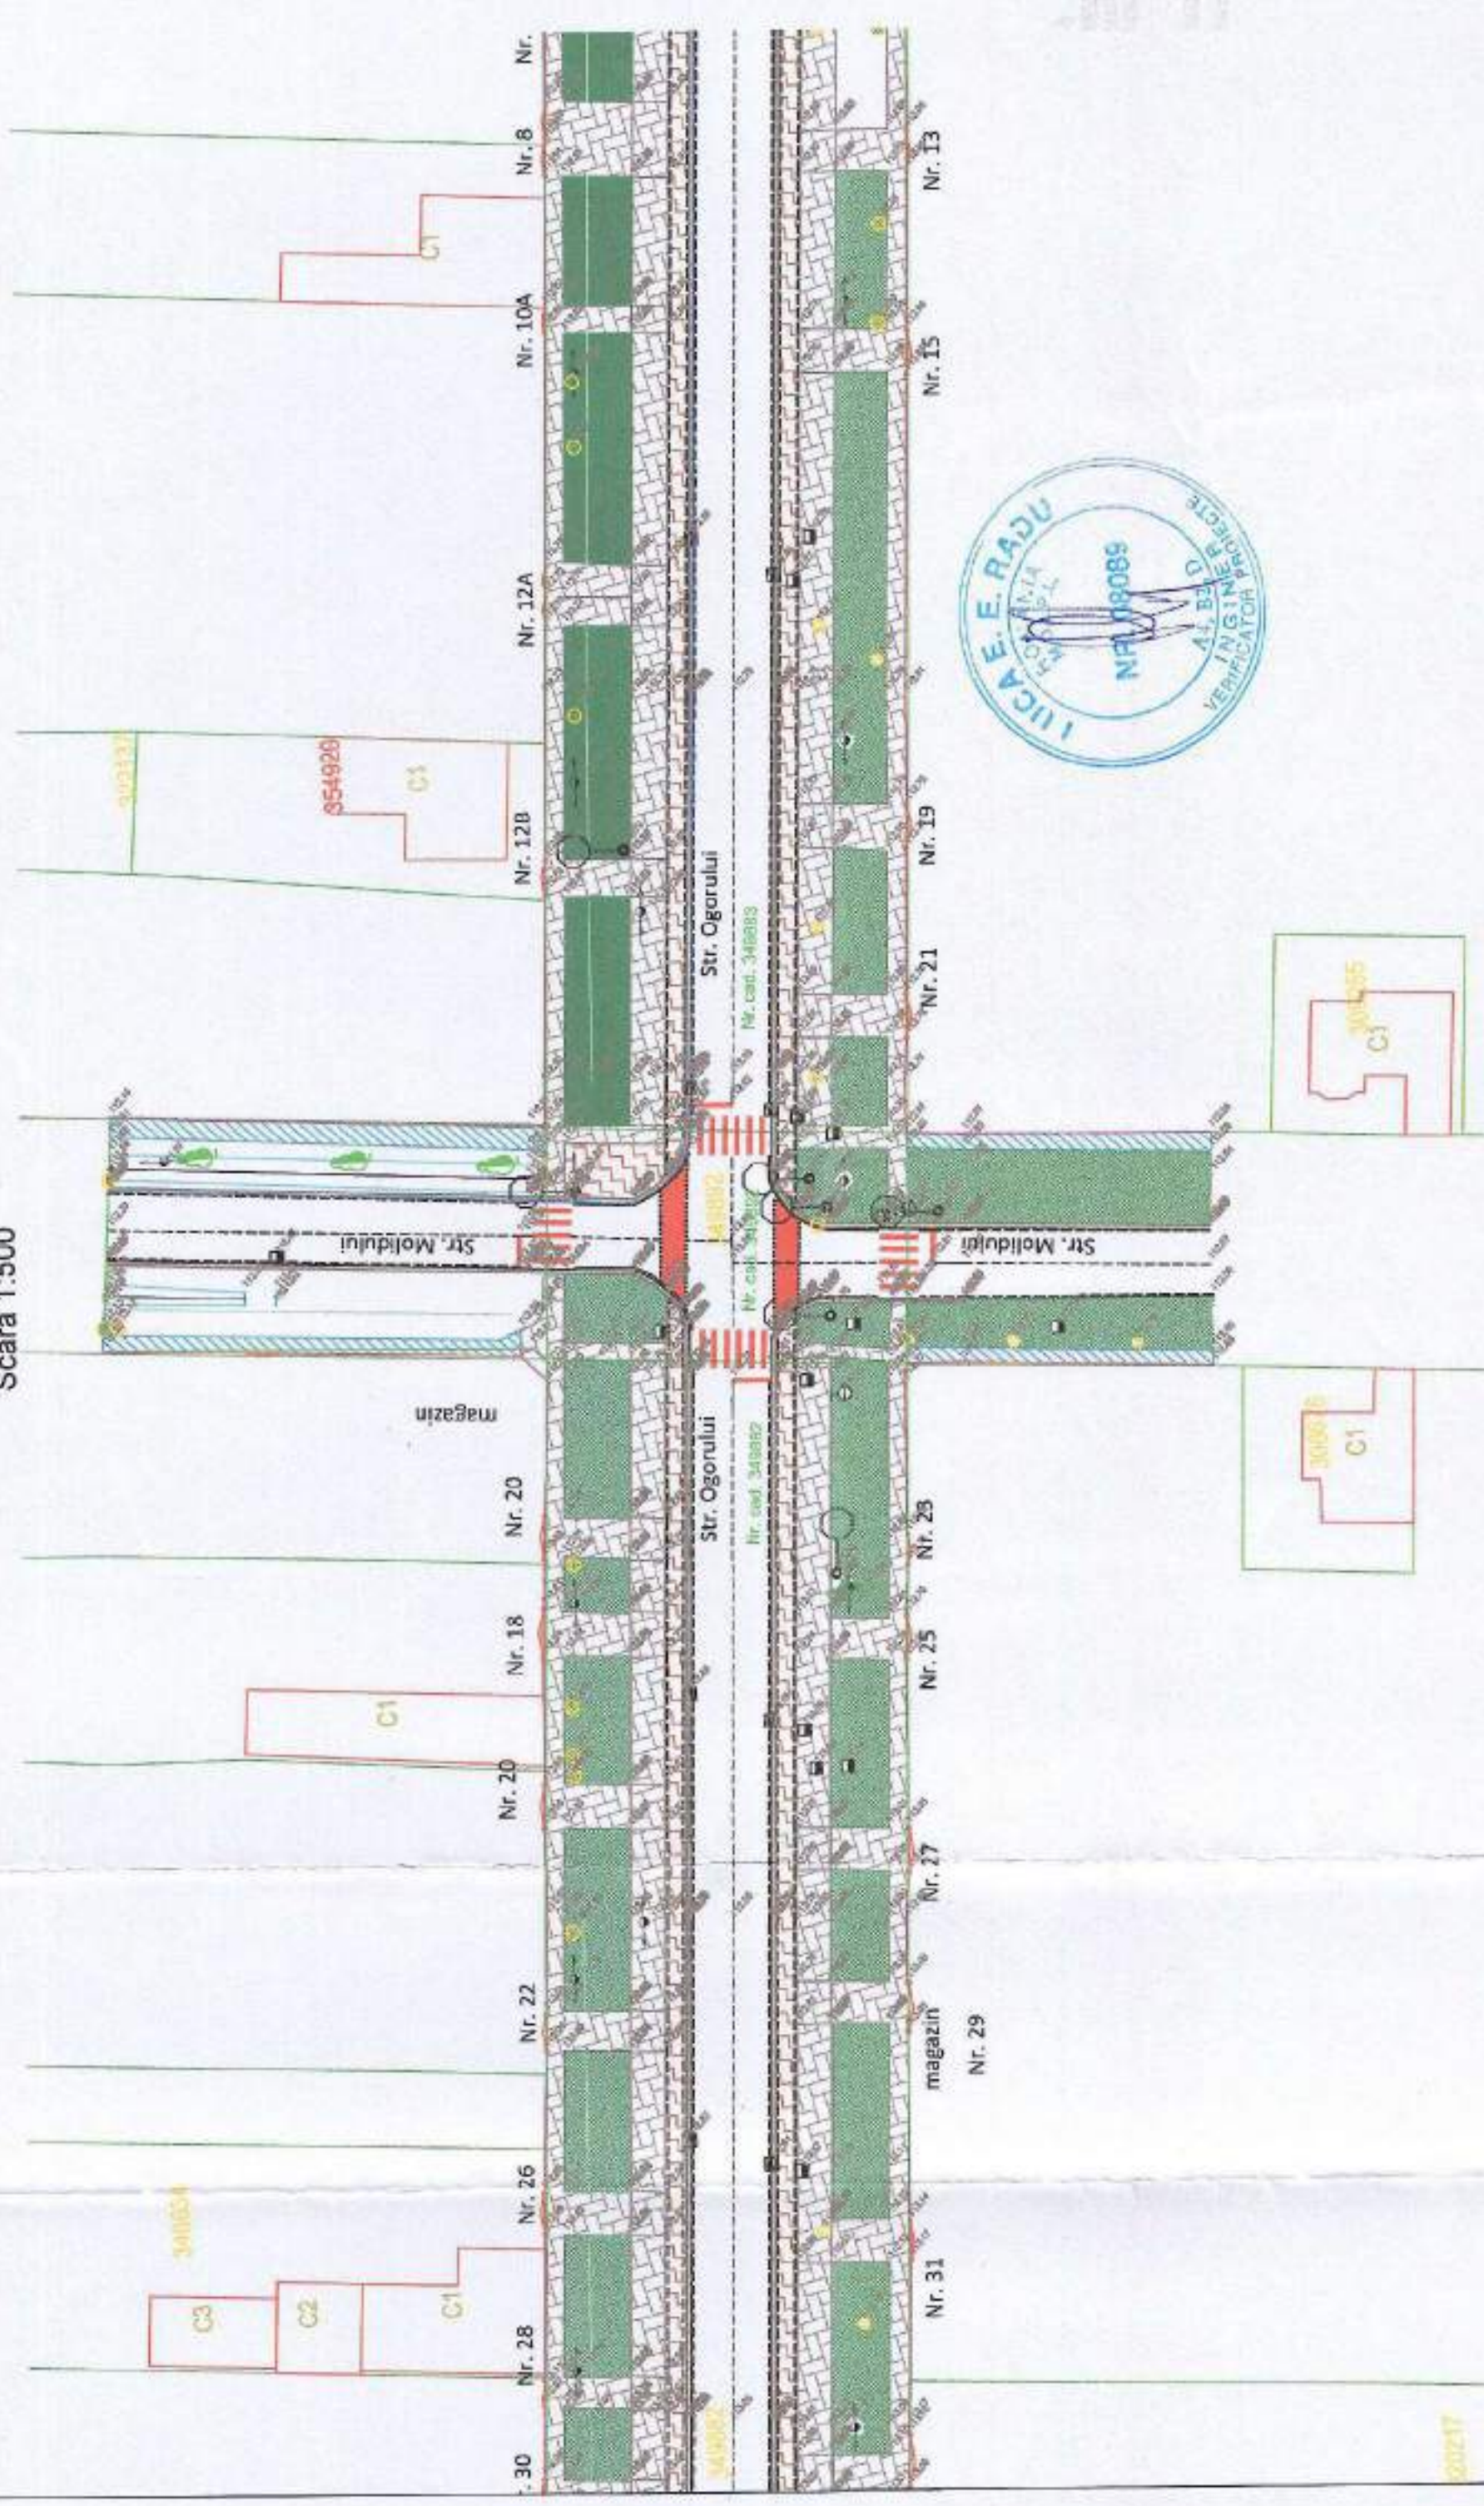

LEGENDA


- margine drum proiectat
- ax drum proiectat
- carosabil modernizat proiectat
- drumuri adiacente modernizate
- bordura proiectata
- limita CF de interes
- constructii existente
- limita parcelara
- beton existent (se mentine)
- pavaj existent (se mentine)
- trotuar asfaltat existent (se mentine)
- marcaj de delimitare a pistei de biciclisti pe trotuar
- pista de biciclisti proiectata (pavaj)
- pista de biciclisti realizata prin marcaj
- trotuar proiectat (pavaj)
- zona verde proiectata
- lucrari care se vor realiza prin grija beneficiarului (S pista+trotuar=450mp)



| | | | | | | | |
|---|---|--|--|--|--------------------------------|----------------|---|
| BENEFICIAR: MUNICIPIUL ARAD Adresa: RD. REVOLUTIEI 75, JUDEȚUL ARAD FAX: +40-357-584.748 TEL: +40-357-584.655 | PROIECTANT GENERAL: S.C. ADURO IMPEX S.R.L.  CONSILIERI A PROIECTARE | Deschisat Ing. Sorban ICLIANU | Proiectat Ing. Cezar SERBAN | INVESTITIA: AMENAJARE TRASEU DE TRANSPORT PUBLIC DE CALATORI CU AUTOBUZULI, CARE SA ASIGURE LEGATURA PE ARTERELE URBANE INTRE ZONA UTA SI STRADA STEFAN CEL MARE | Contract nr. CJAF_APR008_P1 | REV. DATA 0 | DETALII REVIZIE Emisarea Proiectului de executie |
| | | | | | Data: Februarie 2021 | Scara: 1:500 | Cod planșă: PS-039_00 |
| FAZA DE PROIECTARE: PROIECT TEHNIC DE EXECUTIE | | | | PLAN DE SITUATIE | | | |


PLAN DE SITUATIE

Scara 1:500

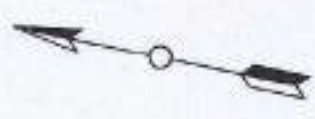

LEGENDA

- margine drum proiectat
- ax drum proiectat
- carosabil modernizat proiectat
- drumuri adiacente modernizate
- bordura proiectata
- limita CF de interes
- constructii existente
- limita parcelara
- beton existent (se mentine)
- pavaj existent (se mentine)
- trotuar asfaltat existent (se mentine)
- marcaj de delimitare a pistei de biciclisti pe trotuar
- pista de biciclisti proiectata (pavaj)
- pista de biciclisti realizata prin marcaj
- trotuar proiectat (pavaj)
- zona verde proiectata
- lucrari care se vor realiza prin grija beneficiarului (S pista+trotuar=450mp)

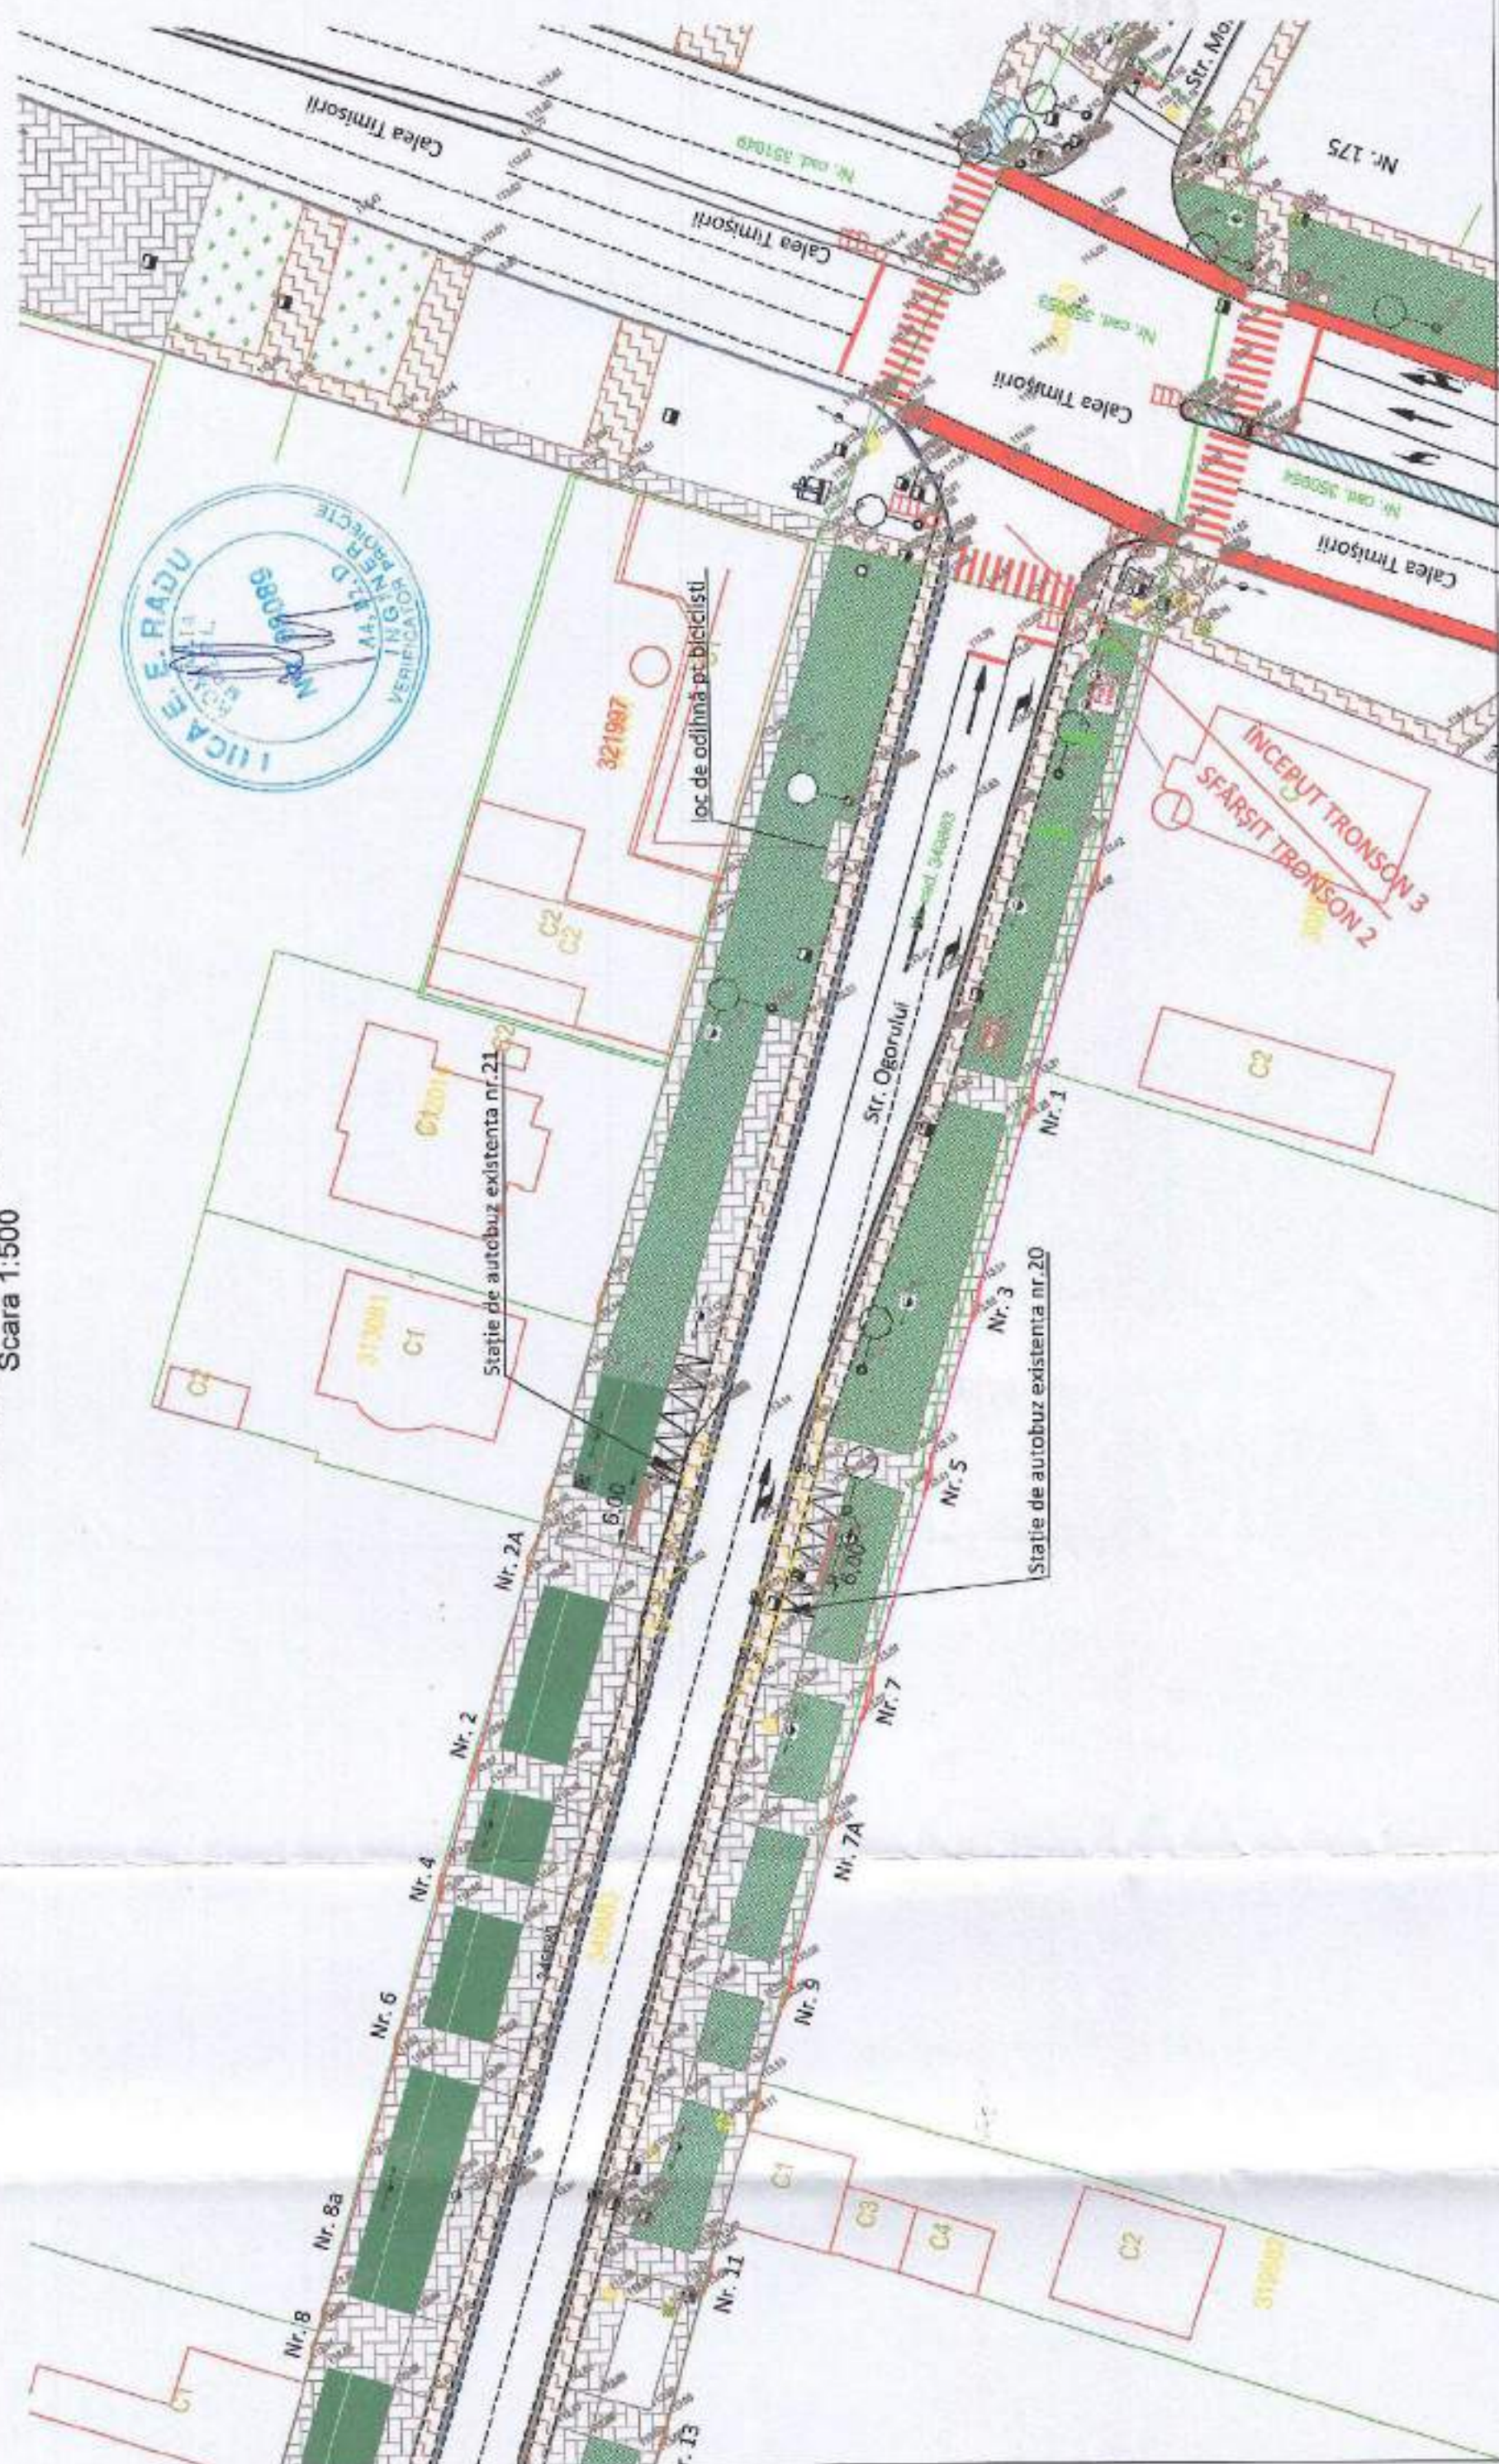

| | | | |
|--|---|--|--|
| CONTRACT NR. 0387_ADRAR_PR Traseu de transport public Data: Februarie 2021 Scara: 1:500 Cod planșă: PS-040_00 | REV. 6 | DATA | DETALII REVIZIE |
| | INVESTITIA: AMENAJARE TRASEU DE TRANSPORT PUBLIC DE CALATORI CU AUTOBUZUL, CARE SA ASIGURE LEGATURA PE ARTERELE URBANE INTRE ZONA UTA SI STRADA STEFAN CEL MARE | | |
| PROIECTANT GENERAL: S.C. ADURO IMPEX S.R.L.  CONSULTANTA & PROIECTARE | | Desenat Ing. Sebastian ICLEANU | Proiectat Ing. Cezar SERBAN |
| BENEFICIAR: MUNICIPIUL ARAD Adresa: BD. REVOLUTIEI 75, JUDETEL ARAD FAX: +40-257-284.744 TEL: +40-257-281.650 | | Manager Proiect Ing. Dragos ENACHI | FAZA DE PROIECTARE: PROIECT TEHNIC DE EXECUTIE PLAN DE SITUATIE |


PLAN DE SITUATIE

Scara 1:500



LEGENDA

- margine drum proiectat
- ax drum proiectat
- carosabil modernizat proiectat
- drumuri adiacente modernizate
- bordura proiectata
- limita CF de interes
- constructii existente
- limita parcelara
- beton existent (se mentine)
- pavaj existent (se mentine)
- trotuar asfaltat existent (se mentine)
- marcaj de delimitare a pistei de biciclisti pe trotuar
- pista de biciclisti proiectata (pavaj)
- pista de biciclisti realizata prin marcaj
- trotuar proiectat (pavaj)
- zona verde proiectata
- lucrari care se vor realiza prin grija beneficiarului (S pista+trotuar=450mp)

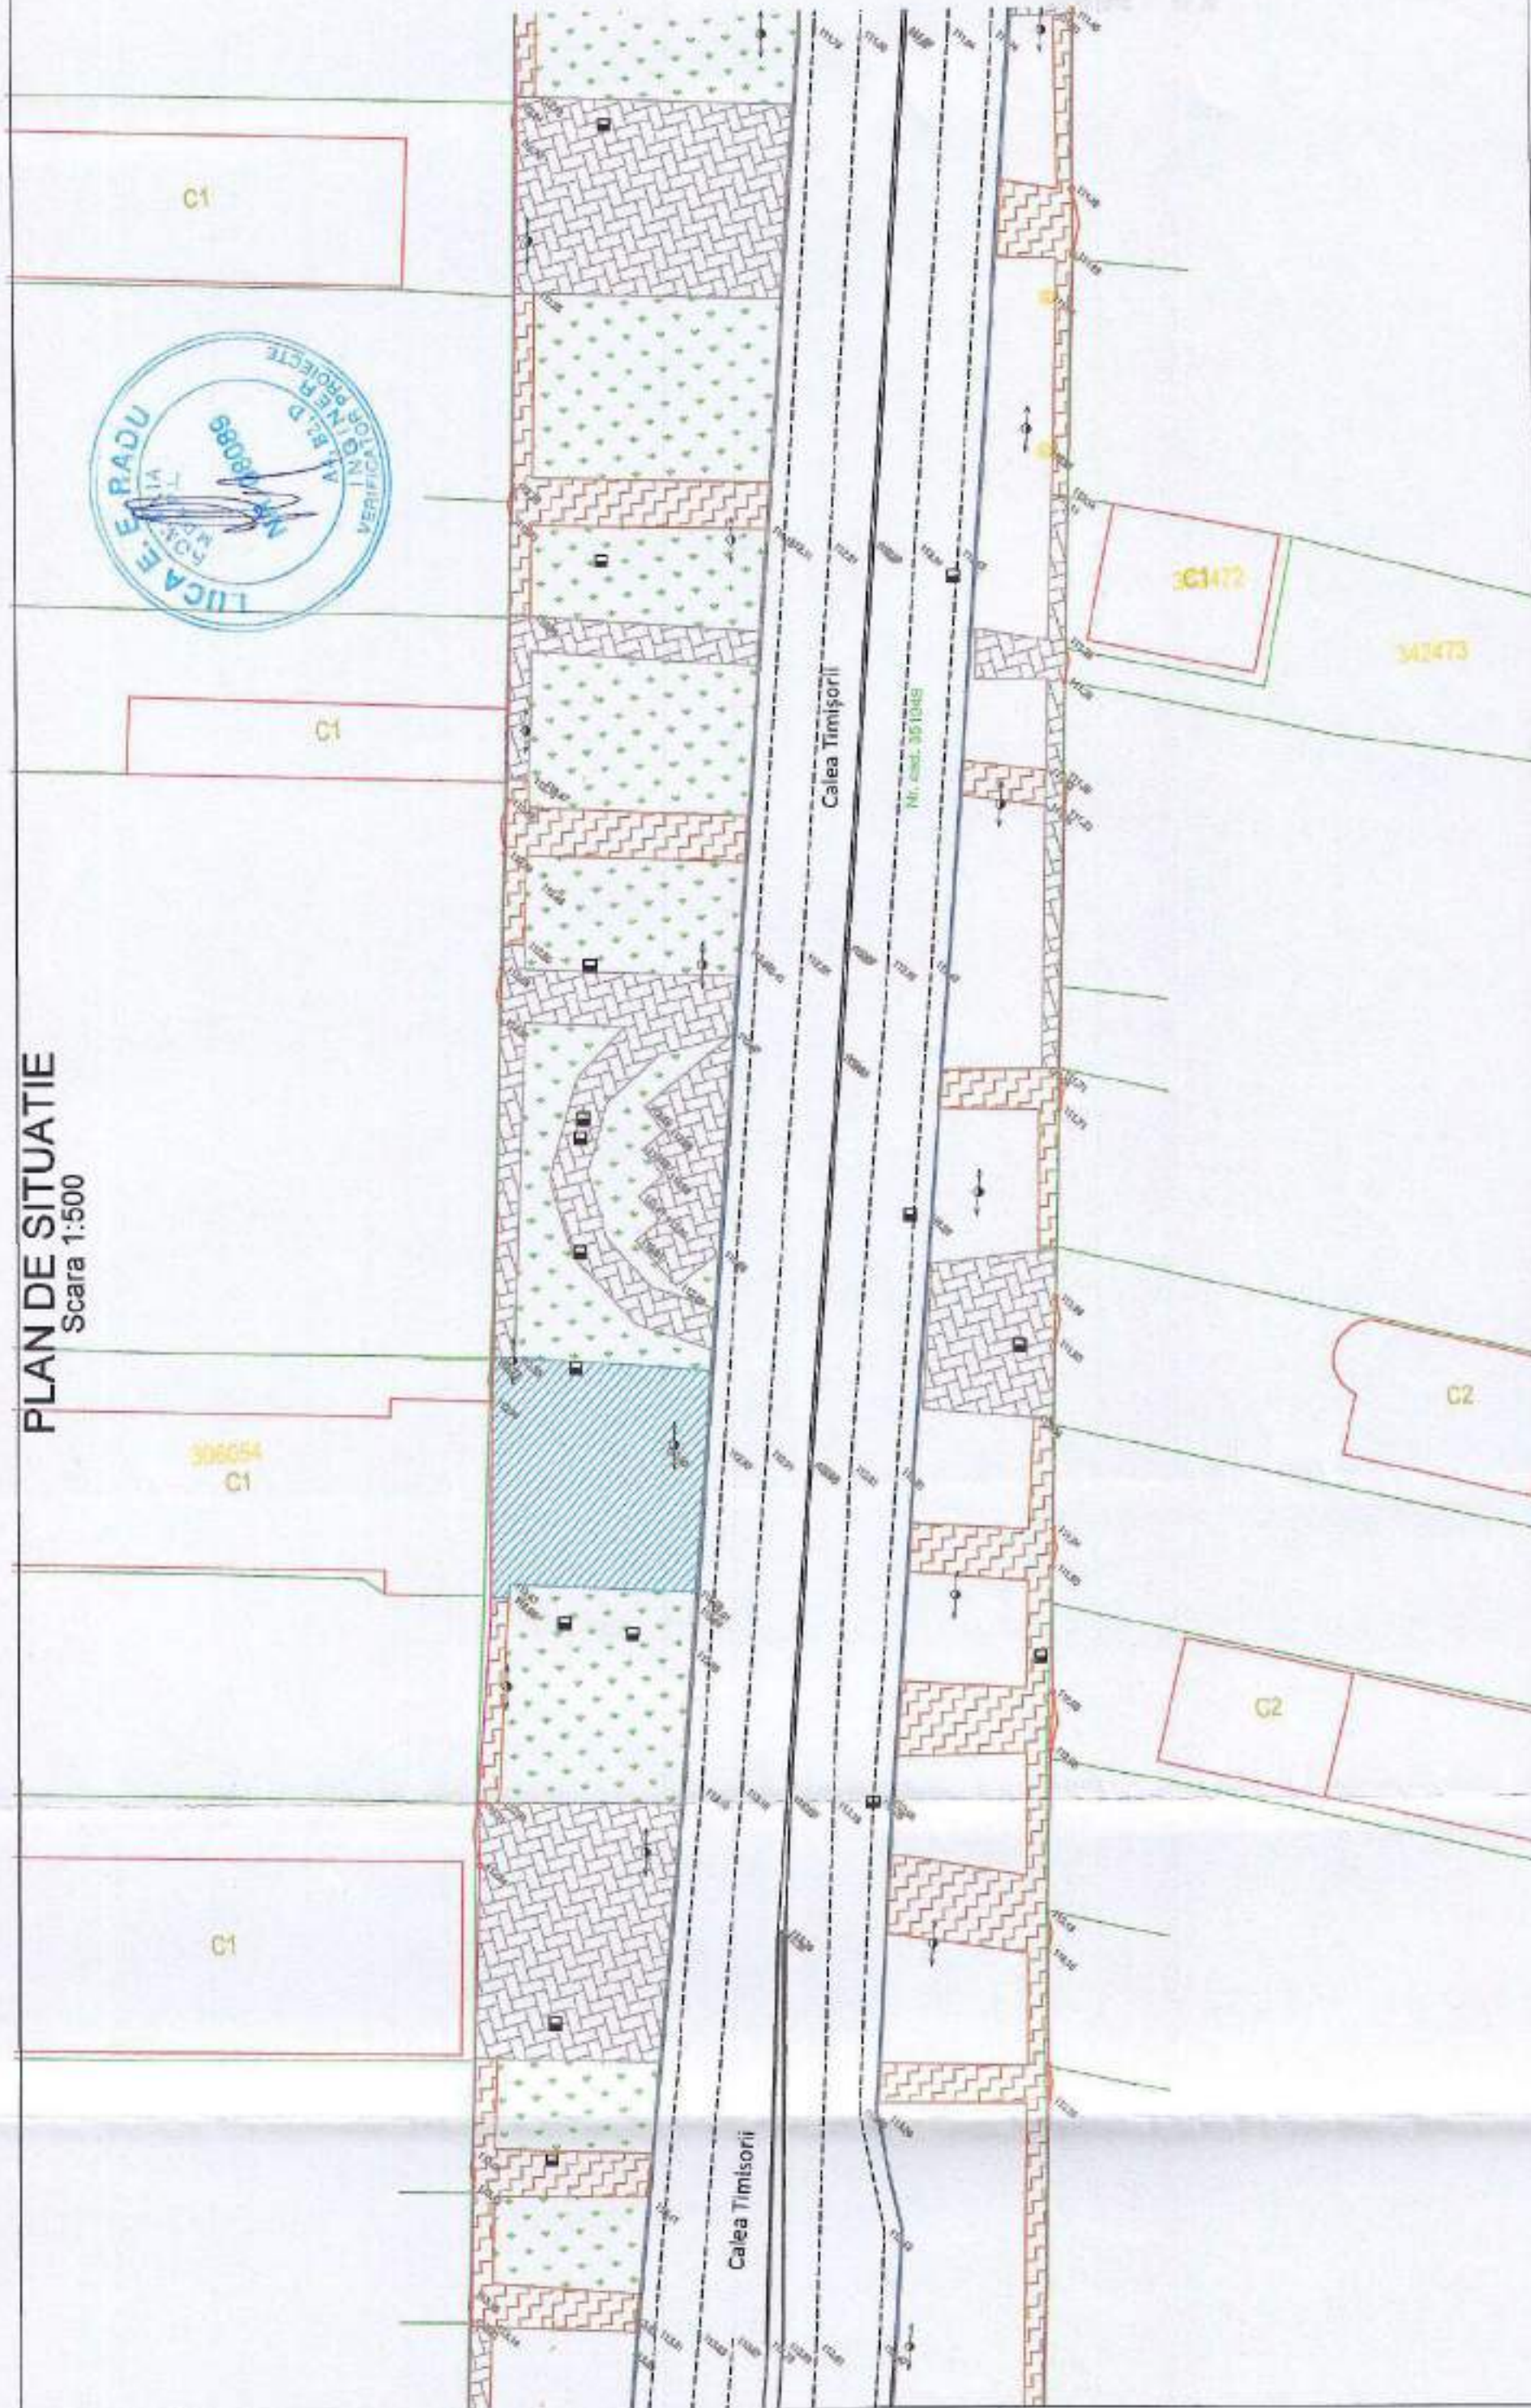

| | | |
|--|--|--|
| Contract nr. 0331P_ADURO_IMPEX_PR Trasat de transport public Data: Februarie 2021 Scara: 1:500 Cod planșă: PS-041_00 | | REV. 0 DATA DETALI REVIZIE Emisă Proiect în: de execuție |
| INVESTITIA: AMENAJARE TRASEU DE TRANSPORT PUBLIC DE CALATORI CU AUTOBUZULI, CARE SA ASIGURE LEGATURA PE ARTERELE URBANE INTRE ZONA UTA SI STRADA STEFAN CEL MARE | | |
| FAZA DE PROIECTARE: PROIECT TEHNIC DE EXECUTIE PLAN DE SITUATIE | | |
| Desenat Ing. Serban ICLEAND | Proiectat Ing. Cuzar SERBAN | PROIECTANT GENERALI: S.C. ADURO IMPEX S.R.L.  CONSILIANTA A PROIECTARE |
| Manager Proiect Ing. Dragoș ENACHI | BENEFICIAR: MUNICIPIUL ARAD Adresa: RD. REVOLUTIEI 75, JUDEȚUL ARAD FAX: +40-257-284.744 TEL: +40-257-281.850 |  |

PLAN DE SITUATIE

Scara 1:500




0 500 1000

Statie de autobuz existenta nr.22

Calea Timisoarei

- LEGENDA**
- margine drum proiectat
 - ax drum proiectat
 - carosabil modernizat proiectat
 - drumuri adiacente modernizate
 - bordura proiectata
 - limita CF de interes
 - constructii existente
 - limita parcelara
 - beton existent (se mentine)
 - pavaj existent (se mentine)
 - trotuar asfaltat existent (se mentine)
 - marcaj de delimitare a pistei de biciclisti pe trotuar
 - pista de biciclisti proiectata(pavaj)
 - pista de biciclisti realizata prin marcaj
 - trotuar proiectat (pavaj)
 - zona verde proiectata
 - lucrari care se vor realiza prin grija beneficiarului (S pista+trotuar=450mp)

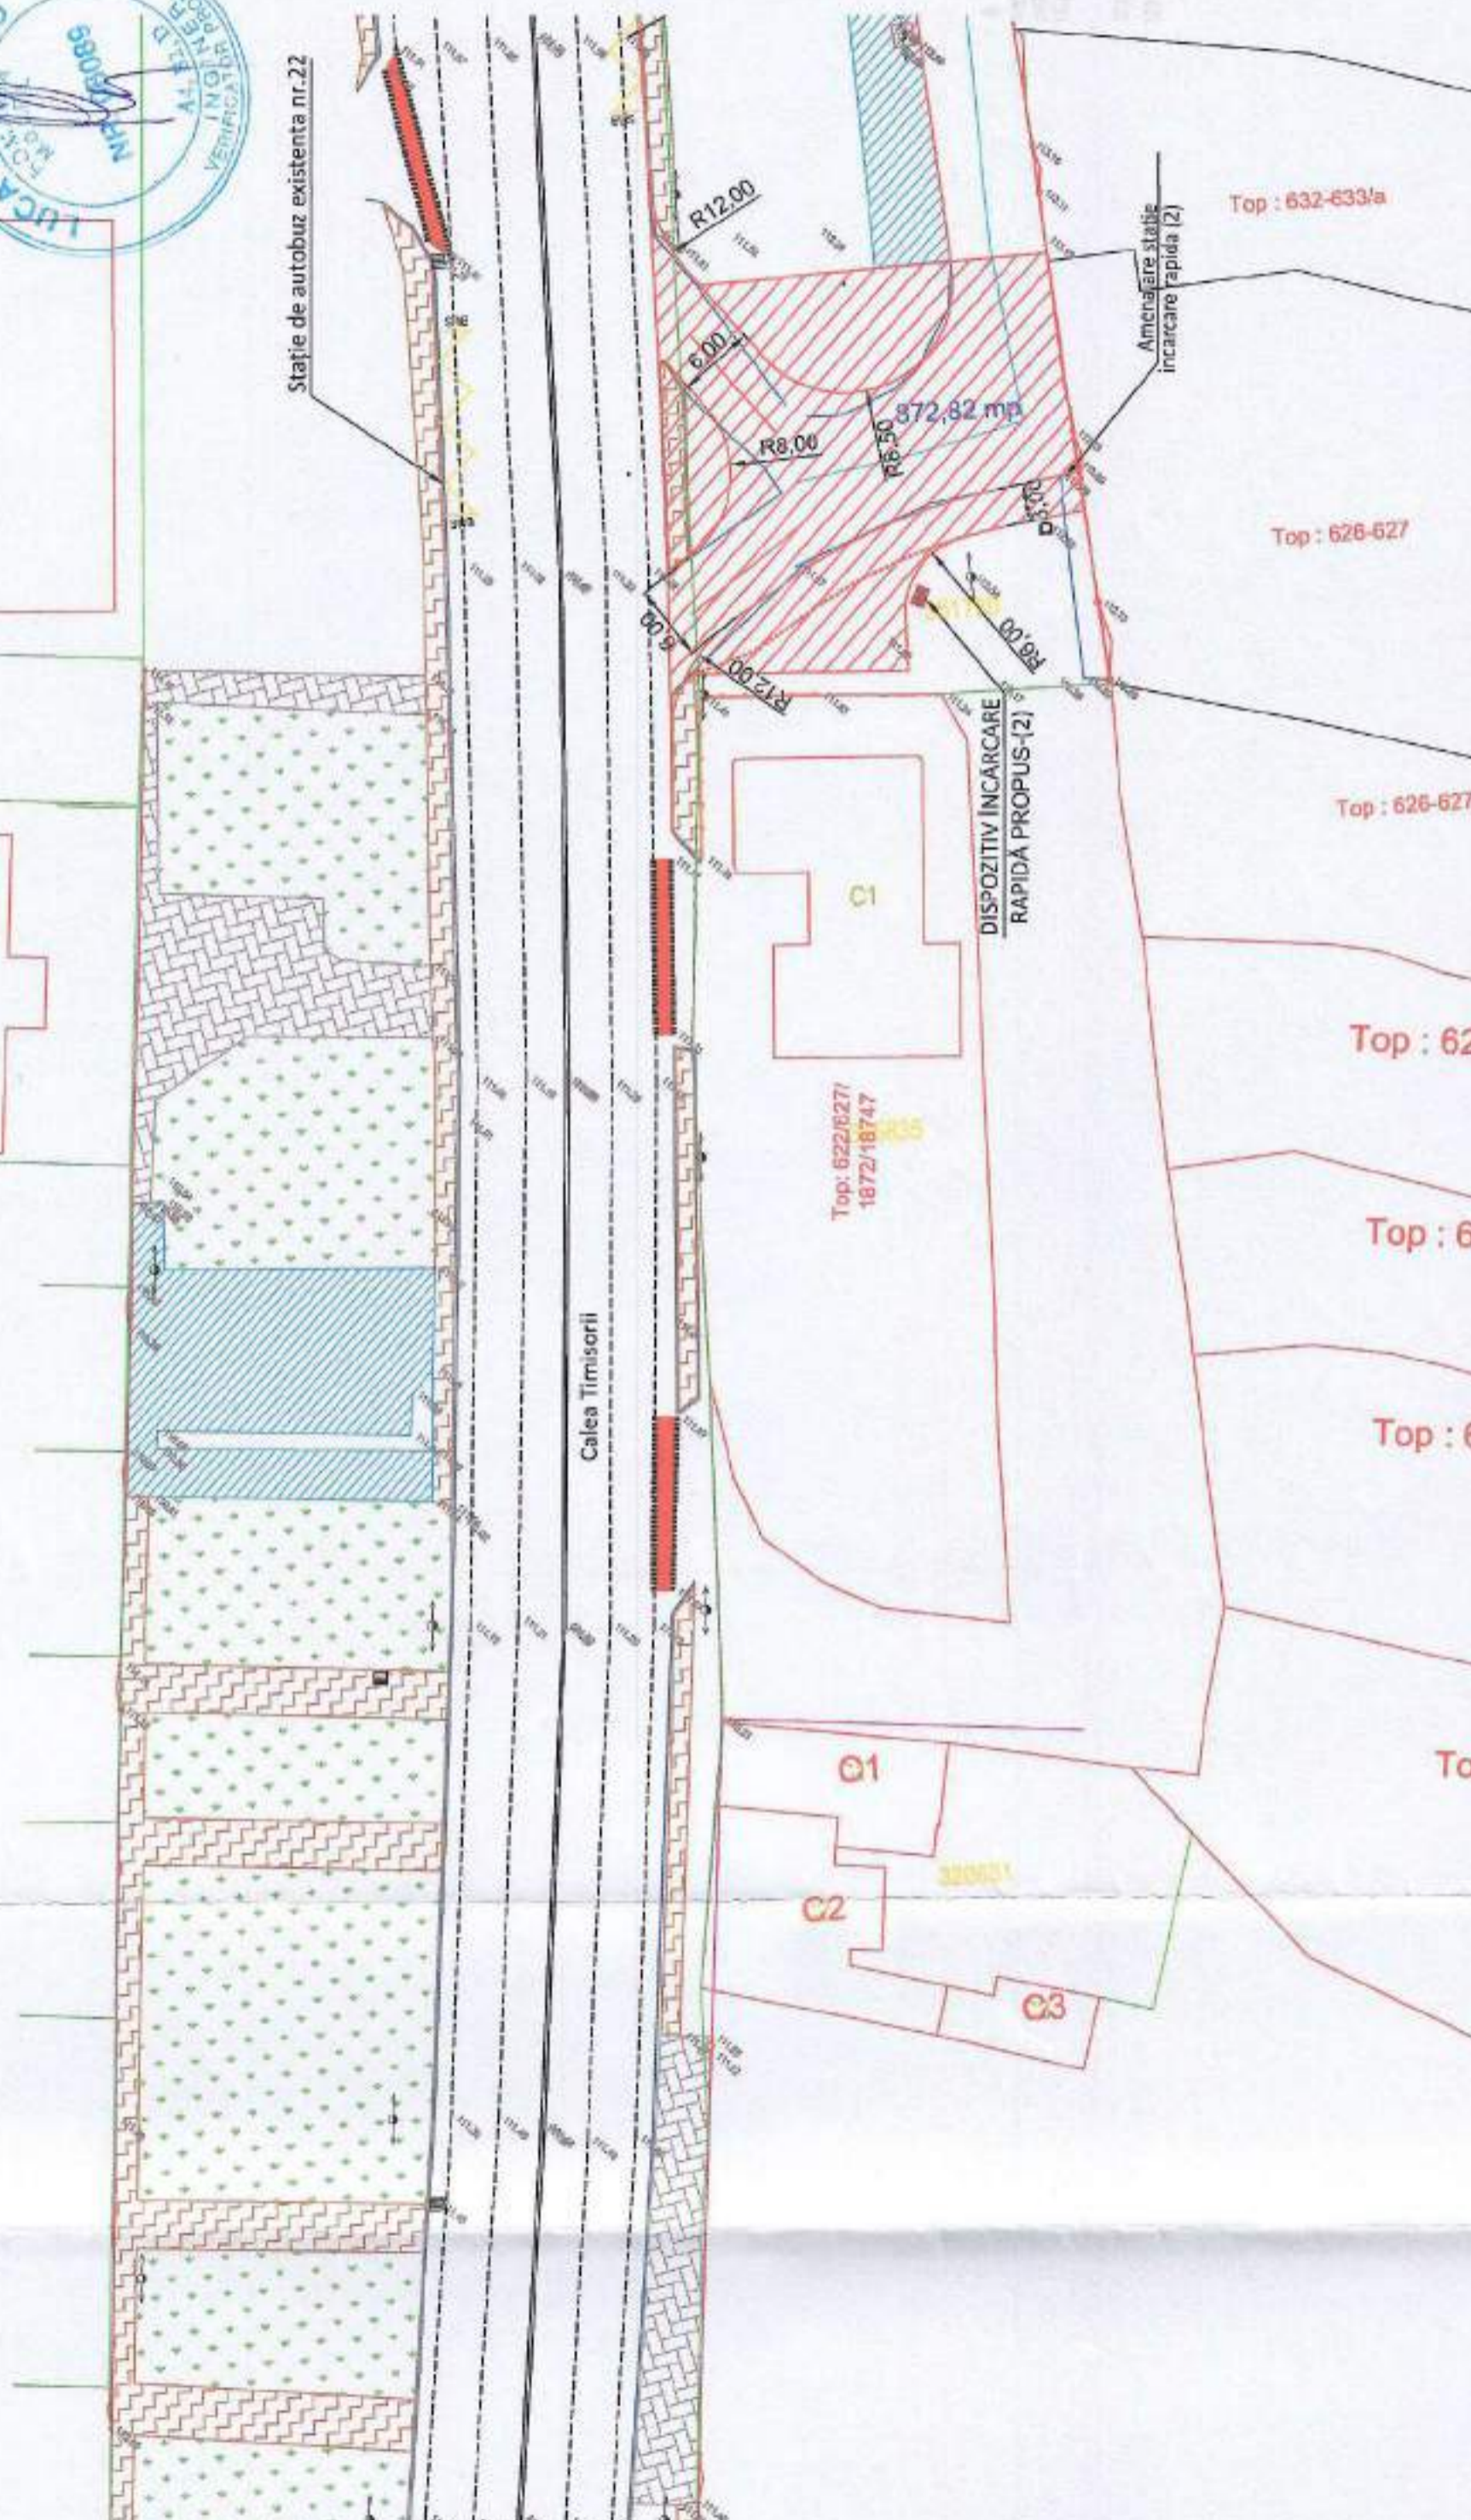

| REV. | DATA | DETALI REVIZIE |
|------|------|-------------------------------------|
| 0 | | Emisiune Proiect tehnic de executie |

| | |
|-----------------------------|---------------------------|
| Contract nr. 030F_ADRPAR_FR | Titlu de transport public |
| Data: Februarie 2021 | Scara: 1:500 |
| Cod planșă: PS-042_00 | |


| | |
|--|--|
| Desenat ing. Serban ICLEANU | Proiectat ing. Cezar SERBAN |
| Manager Proiect ing. Dragos ENACHI | |

| |
|---|
| PROIECTANT GENERAL: S.C. ADURO IMPEX S.R.L. |
| ADURO CONSULTANTA & PROIECTARE |

| |
|--|
| BENEFICIAR: MUNICIPIUL ARAD |
| Adresa: RD. REVOLUTIEI 75, JUDETEL ARAD FAZ: +40-257-284.744 TEL: +40-257-281.850 |

| |
|---|
| INVESTITIA: AMENAJARE TRASEU DE TRANSPORT PUBLIC DE CALATORI CU AUTOBUZUL, CARE SA ASIGURE LEGATURA PE ARTERELE URBANE INTRE ZONA UTA SI STRADA STEFAN CEL MARE |
| FAZA DE PROIECTARE: PROIECT TEHNIC DE EXECUTIE |
| PLAN DE SITUATIE |

PLAN DE SITUATIE
Scara 1:500

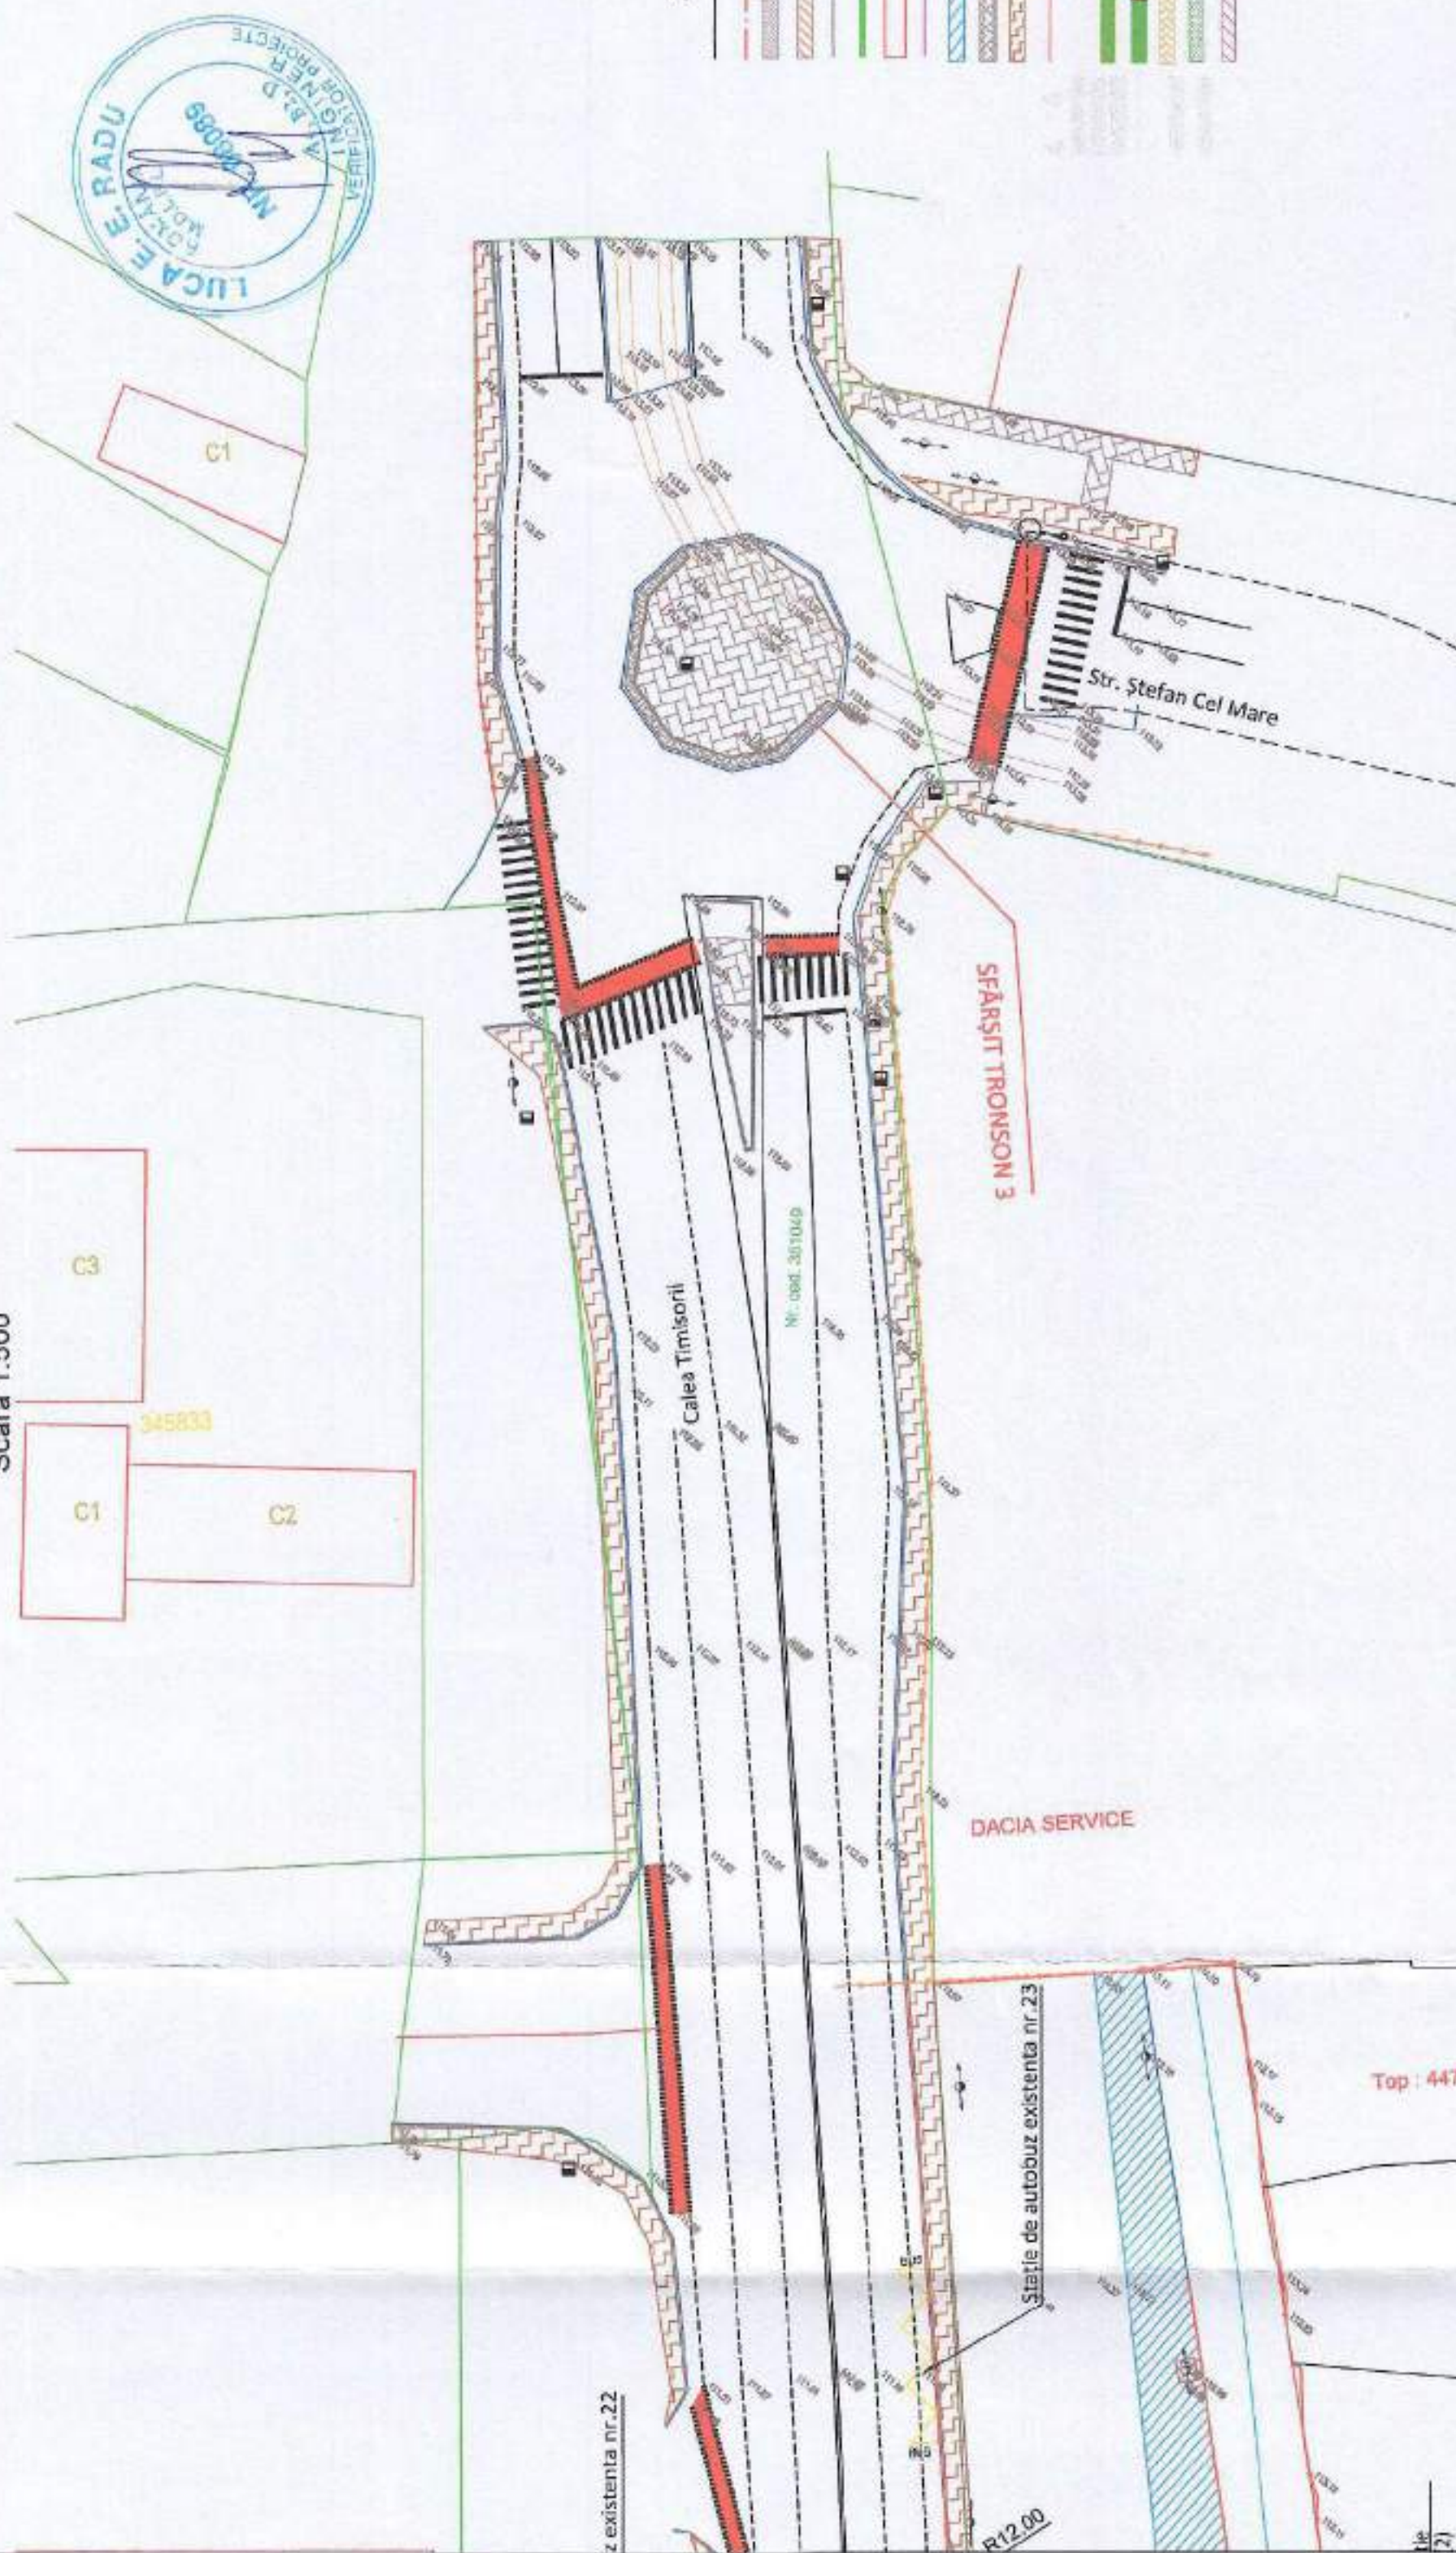

LEGENDA

- margine drum proiectat
- ex drum proiectat
- carosabil modernizat proiectat
- drumuri adiacente modernizate
- bordura proiectata
- limita CF de interes
- constructii existente
- limita parcelara
- beton existent (se mentine)
- pavaj existent (se mentine)
- trotuar asfaltat existent (se mentine)
- marceaj de delimitare a pistei de biciclisti pe trotuar
- pista de biciclisti proiectata (pavaj)
- pista de biciclisti realizata prin marceaj
- trotuar proiectat (pavaj)
- zona verde proiectata
- lucrari care se vor realiza prin grija beneficiarului (S.pista-trotuar=450mp)



| | | | |
|-----------------------------|--------|------|-------------------------------------|
| Contract nr. 0357/ADPMAR_PR | REV. 3 | DATA | DETALII REVIZIE |
| Traseu de transport public | | | Emisiune Proiect tehnic de execuție |
| Data: Februarie 2025 | | | |
| Scara: 1:500 | | | |
| Cod planșă: PS-043_00 | | | |

INVESTIȚIA:
AMENAJARE TRASEU DE TRANSPORT PUBLIC DE CALATORI CU AUTOBUZULI, CARE SA ASIGURE LEGATURA PE ARTERELE URBANE ÎNȚRE ZONA UTA SI STRADA ȘTEFAN CEL MARE

FAZA DE PROIECTARE: PROIECT TEHNIC DE EXECUȚIE

PLAN DE SITUATIE

| | |
|---------------------------------------|--------------------------------|
| Desenat Ing. Serban ICLANU | Proiectat Ing. Cesar SERBAN |
| Manager Proiect Ing. Dragos ENACHI | |

PROIECTANT GENERAL:
S.C. ADURO IMPEX S.R.L.
ADURO
CONSULTANTA A PROIECTARE

BENEFICIAR:
MUNICIPALITATEA ARAD
Adresa: RD. REVOLUTIEI 75, JUDEȚUL ARAD
FAZ: 400-227-284, 744
TEL: +40-357-381.880

Top : 4473

z existentă nr. 22

Stație de autobuz existentă nr. 23

DACIA SERVICE

S.FÂRȘIT TRONSON

Calea Timisoarei

R12.00

1/2

PLAN DE SITUATIE

Scara 1:1000



Prezentul document receptionat este valabil insozit de procesul verbal de receptie nr 22.6/data 2020

Oficiu de Cadastru și Publicitate Imobiliară
ARAD
117264/11.11.2020
(Nr. de înregistrare)

Digitaly signed by Gheorghe Melenciu
Dir. CADRU, ARAD, OFICIUL DE CADASTRU SI PUBLICITATE IMOBILIARA ARAD, Oficiu-Secretariat Cadastru, Oficiu-Consilier Cadastru, Oficiu-Gheorghe Melenciu, 2.54.20-0787520651, SerialNumInmMGS33, gheorghe@melenciu.com, 2.54.97-9720563

Gheorghe Melenciu

0 1000 2000

Prezentul document valabil insozit de pro receptie nr 22.6./dat

- LEGENDA
- PUNCT STABILITIV LUCRU METALIC
- STALP BETAION ELECTRICITATE AERIE TENSUNE
- STALP PIVOTI ELECTRICITATE AERIE TENSUNE
- STALP METALIC
- STALP BETAION ELECTRICITATE AERIE TENSUNE
- LANE PIVOTI
- BANCI STABILITIV CU GARD DIN LEMN
- BANCI STABILITIV CU GARD DIN PLASA DE SARBA
- BANCI STABILITIV CU GARD DIN BETAION
- NOIUL GARD
- CONSTRUCTII
- BANCI STABILITIV CU GARD METALIC
- CIPISTI ZONA DE STUDIU
- BRANSA DUC

| BENEFICIAR: MUNICIPIUL ARAD Adresa: BD. REVOLUTIEI 75, JUDETEL ARAD FAX: +40-257-284.744 TEL: +40-257-281.850 | PROIECTANT GENERAL: S.C. ADURO IMPEX S.R.L. | Donat Ing. Serban ICLEANG Manager Proiect Ing. Dragos ENACHI | Proiectat Ing. Cezar SERBAN | INVESTITIA: AMENAJARE TRASEU DE TRANSPORT PUBLIC DE CALATORI CU AUTOBUZUL, CARE SA ASIGURE LEGATURA PE ARTERELE URBANE INTRE ZONA UTA SI STRADA STEFAN CEL MARE FAZA DE PROIECTARE: PROIECT TEHNIC DE EXECUTIE PLAN DE SITUATIE PE SUPTOR TOPOGRAFIC VIZAT OCPI | Contract nr: 0361F_AOPRAR_PR Traseu de transport public Data: Februarie 2021 Scara: 1:1000 Cod plansa: PS-001 | <table border="1"> <thead> <tr> <th>REV.</th> <th>DATA</th> <th>DETALII REVIZIE</th> </tr> </thead> <tbody> <tr> <td>0</td> <td></td> <td>Embrae Proiect tehnic de executie</td> </tr> <tr> <td> </td> <td> </td> <td> </td> </tr> <tr> <td> </td> <td> </td> <td> </td> </tr> <tr> <td> </td> <td> </td> <td> </td> </tr> </tbody> </table> | REV. | DATA | DETALII REVIZIE | 0 | | Embrae Proiect tehnic de executie | | | | | | | | | |
|--|---|---|---------------------------------------|---|---|--|------|------|-----------------|---|--|-----------------------------------|--|--|--|--|--|--|--|--|--|
| REV. | DATA | DETALII REVIZIE | | | | | | | | | | | | | | | | | | | |
| 0 | | Embrae Proiect tehnic de executie | | | | | | | | | | | | | | | | | | | |
| | | | | | | | | | | | | | | | | | | | | | |
| | | | | | | | | | | | | | | | | | | | | | |
| | | | | | | | | | | | | | | | | | | | | | |

PLAN DE SITUATIE

Scara 1:1000



Prezentul document receptionat este
valabil însoțit de procesul verbal de
recepție nr 22.5./data 20.20

Oficiul de Cadastru și Publicitate Imobiliară
ARAD
117264/11.11.2020
Nr. de înscriere
Recepționat

**Gheorghe
Melenciu**



0 1000 2000

| | | | | | |
|--|---|---|--|---|---|
| BENEFICIAR: MUNICIPIUL ARAD Adresa: RD. REVOLUTIEI 75, JUDEȚUL ARAD FAK: +40-257-284.744 TEL: +40-257-281.650 | PROIECTANT GENERAL: S.C. ADURO IMPEX S.R.L. | Desenat: Ing. Serban ICLEANU | Proiectat: Ing. Coraz SCRAN | REV. DATA 0 | DETALII REVIZIE Emisiere Proiect tehnic de execuție |
| INVESTITIA: AMENAJARE TRASEU DE TRANSPORT PUBLIC DE CALATORI CU AUTOBUZUL, CARE SA ASIGURE LEGATURA PE ARTERELE URBANE ÎN TRE ZONA UTA SI STRADA STEFAN CEL MARE | | Manager Proiect ing. Dragos BUACHI | | Contract nr.: 035E AD-PRAB-TR Traseu de transport public | |
| FAZA DE PROIECTARE: PROIECT TEHNIC DE EXECUTIE | | | | Data: Februarie 2021 | |
| PLAN DE SITUATIE PE SUPORT TOPOGRAFIC VIZAT OCPI | | | | Scara: 1:1000 | |
| | | | | Cod planșă: PS-002 | |

PLAN DE SITUATIE

Scara 1:1000

- AMPLASARE CU QUADRANTUL
- CURVA STRAZII
- MARCARE STRADA
- ADACHTIA
- SECURIZARE CIRCULATIE
- AMPLASARE STRADA



0 1000 2000



Oficiu de Cadastru si Servituti Imobiliare
 ADURO
 117264/11.11.2020
 (nr. de inregistrare)

Recensionat

Prezentul document receptionat este
 valabil inedit de procesul verbal de
 receptie nr. 2226/ data 2020

Gheorghe
 Melenciuc

Ing. Gheorghe Melenciuc
 Nr. 1000, Strada 11 Decembrie 1989
 Cluj-Napoca, Romania
 ANCA, strada C. Dobrogea-Gebanu
 Nr. 100, Cluj-Napoca, Romania
 Tel: 0364 41 20 00 / 41 20 01
 Fax: 0364 41 20 02
 e-mail: gmelenciuc@aduro.ro



- PROIECT GENERAL
- PLAN DE SITUATIE
- PLAN DE DETALII
- PLAN DE EXECUTIE
- PLAN DE SITUATIE PE SUPORT TOPOGRAFIC VIZAT OCHI

BENEFICIAR:
MUNICIPIUL ARAD
 Adresa: B. REVOLUTIEI 75,
 310005 ARAD, ROMANIA
 FAX: +40-257-284.766
 TEL: +40-257-281.850

PROIECTANT GENERAL:
S.C. ADURO IMPEX S.R.L.

 CONSULTANTA A PROIECTARE

Desenat
 Ing. Sorinel
 ICLEANU

Proiectat
 Ing. Cozma
 SEPESCU

Manager Proiect
 Ing. Dragos
 ENYACHI

INVESTITIA:
 AMENAJARE TRASEU DE TRANSPORT PUBLIC DE CALATORI CU AUTOBUZUL, CARE
 SA ASIGURE LEGATURA PE ARTERELE URBANE INTRE ZONA UTA SI STRADA STEFAN
 CEL MARE

FAZA DE PROIECTARE: PROIECT TEHNIC DE EXECUTIE


PLAN DE SITUATIE PE SUPORT TOPOGRAFIC VIZAT OCHI

| | |
|--|-------------|
| Contract nr: 0331F_AOPRAR_FR | DATA |
| Trasas de transport public | |
| Data: Februarie 2021 | |
| Scara: 1:1000 | |
| Cod planșă: PS-40/3 | |

| | | |
|-------------|-------------|------------------------------------|
| REV. | DATA | DETALII REVIZIE |
| 0 | | Entiere Proiect tehnic de executie |

PLAN DE SITUATIE

Scara 1:1000

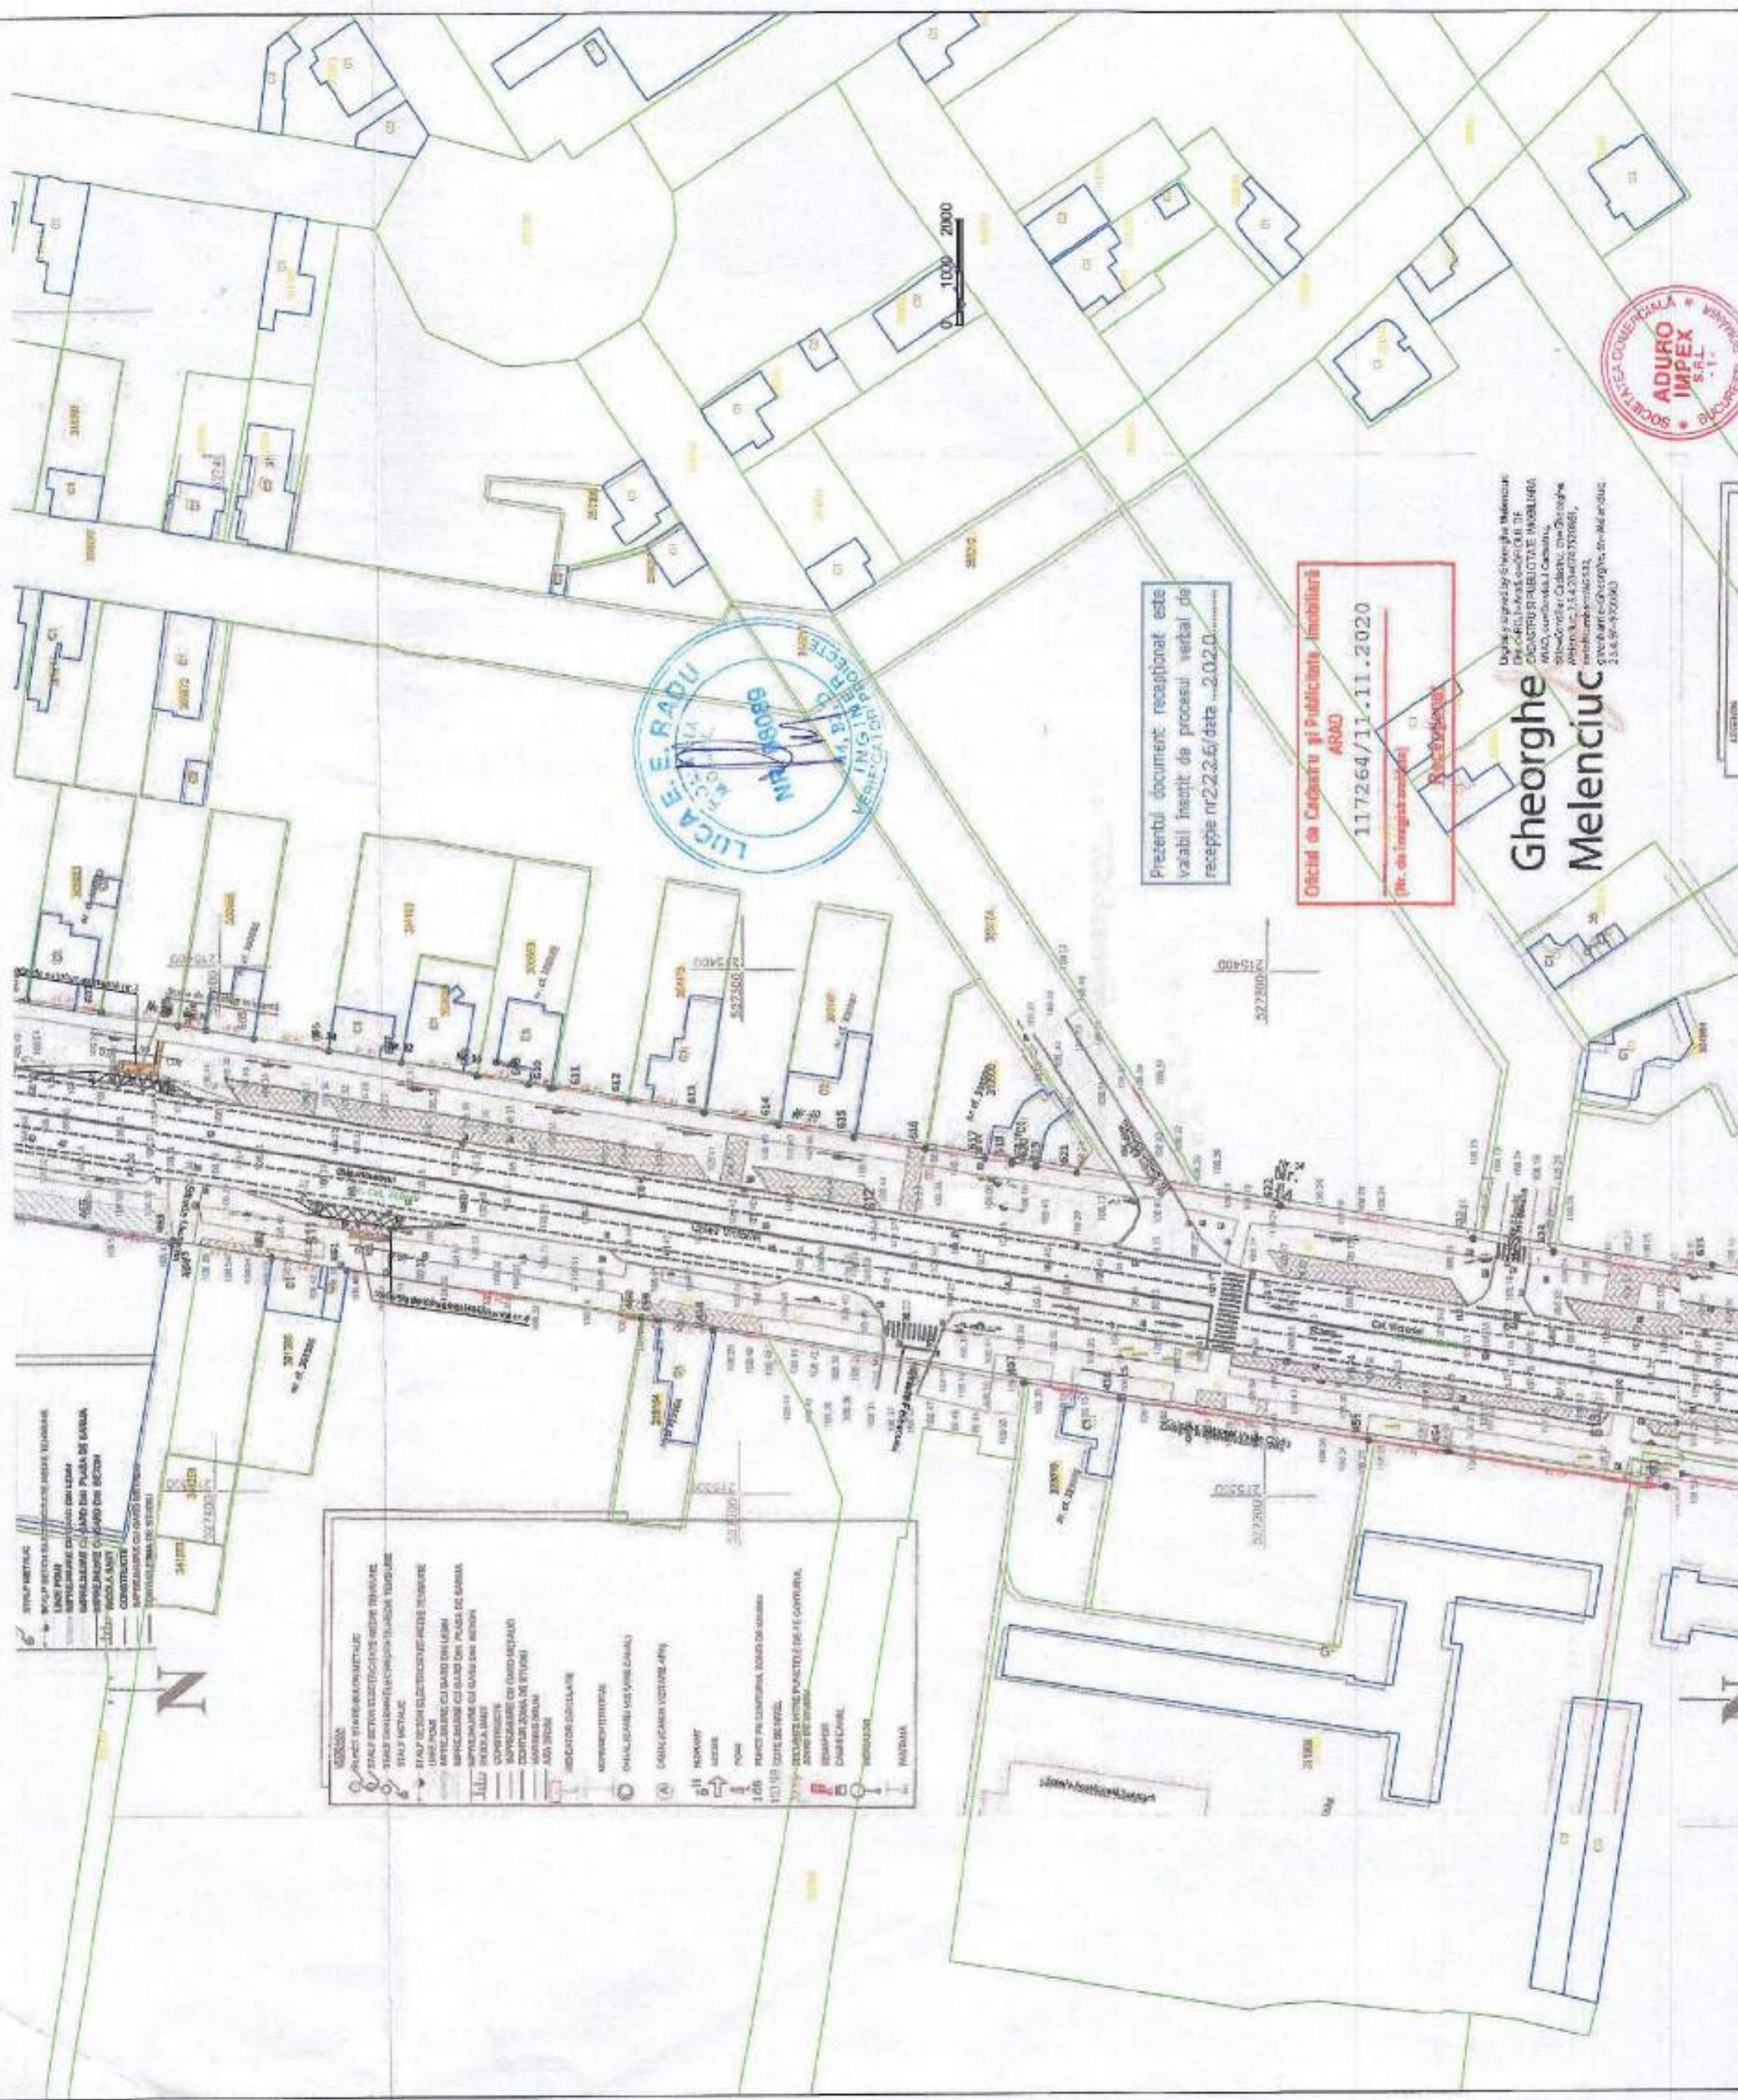

BENEFICIAR:
MUNICIPIUL ARAD
Adresa: B. REVOLUTIEI 75,
Județul Arad
Fax: +40-257-284.744
Tel: +40-257-281.850

PROIECTANT GENERAL:
S.C. ADURO IMPEX S.R.L.
ADURO
CONSULTANTA & PROIECTARE

Desenat
Ing. Sorinel
ICLEANU
Proiectat
Ing. Coszar
SIMPANY
Manager Proiect
Ing. Dragos ENACHI

INVESTITIA:
AMENAJARE TRASEU DE TRANSPORT PUBLIC DE CALATORI CU AUTOBUZULI, CARE
SA ASIGURE LEGATURA PE ARTERELE URBAINE INTRE ZONA UTA SI STRADA STEFAN
CEL MARE

FAZA DE PROIECTARE: PROIECT TEHNIC DE EXECUTIE

PLAN DE SITUATIE PE SUPTOP TOPOGRAFIC VIZAT OCPI

| | | |
|--------------------------------------|------------------|-------------------------------------|
| Contract nr: 035F_ADRAR_PR | REV. DATA | DETALII REVIZIE |
| Trasou de transport public | 8 | Emisiune Proiect tehnic de executie |
| Data: Februarie 2021 | | |
| Scara: 1:1000 | | |
| Cad planse: PS-004 | | |



Prezentul document receptionat este
variabil insusit de procesul verbal de
receptie nr 2.2.6/data ...2.0.2.0...

Oficiul de Cadastru și Publicitate Imobiliară
ARAD
117264/11.11.2020
Ing. de Imaginari


Gheorghe Melenciu

Lucaș a signed by Ștefan Gheorghe Melenciu
DN: c=RO, ou=ARAD, ou=OFICIUL DE
CADASTRU SI PUBLICITATE IMOBILIARA
ARAD, ou=IMAGINARI, cn=Lucaș,
sn=Ștefan Gheorghe Melenciu,
mail=melenciu@aduroimpeks.ro,
o=Ștefan Gheorghe Melenciu,
cn=Ștefan Gheorghe Melenciu


PLAN DE SITUATIE


Scara 1:1000

IMELEI NICIUC
gheorghe@meleyniciuc.ro
 0754.07540662

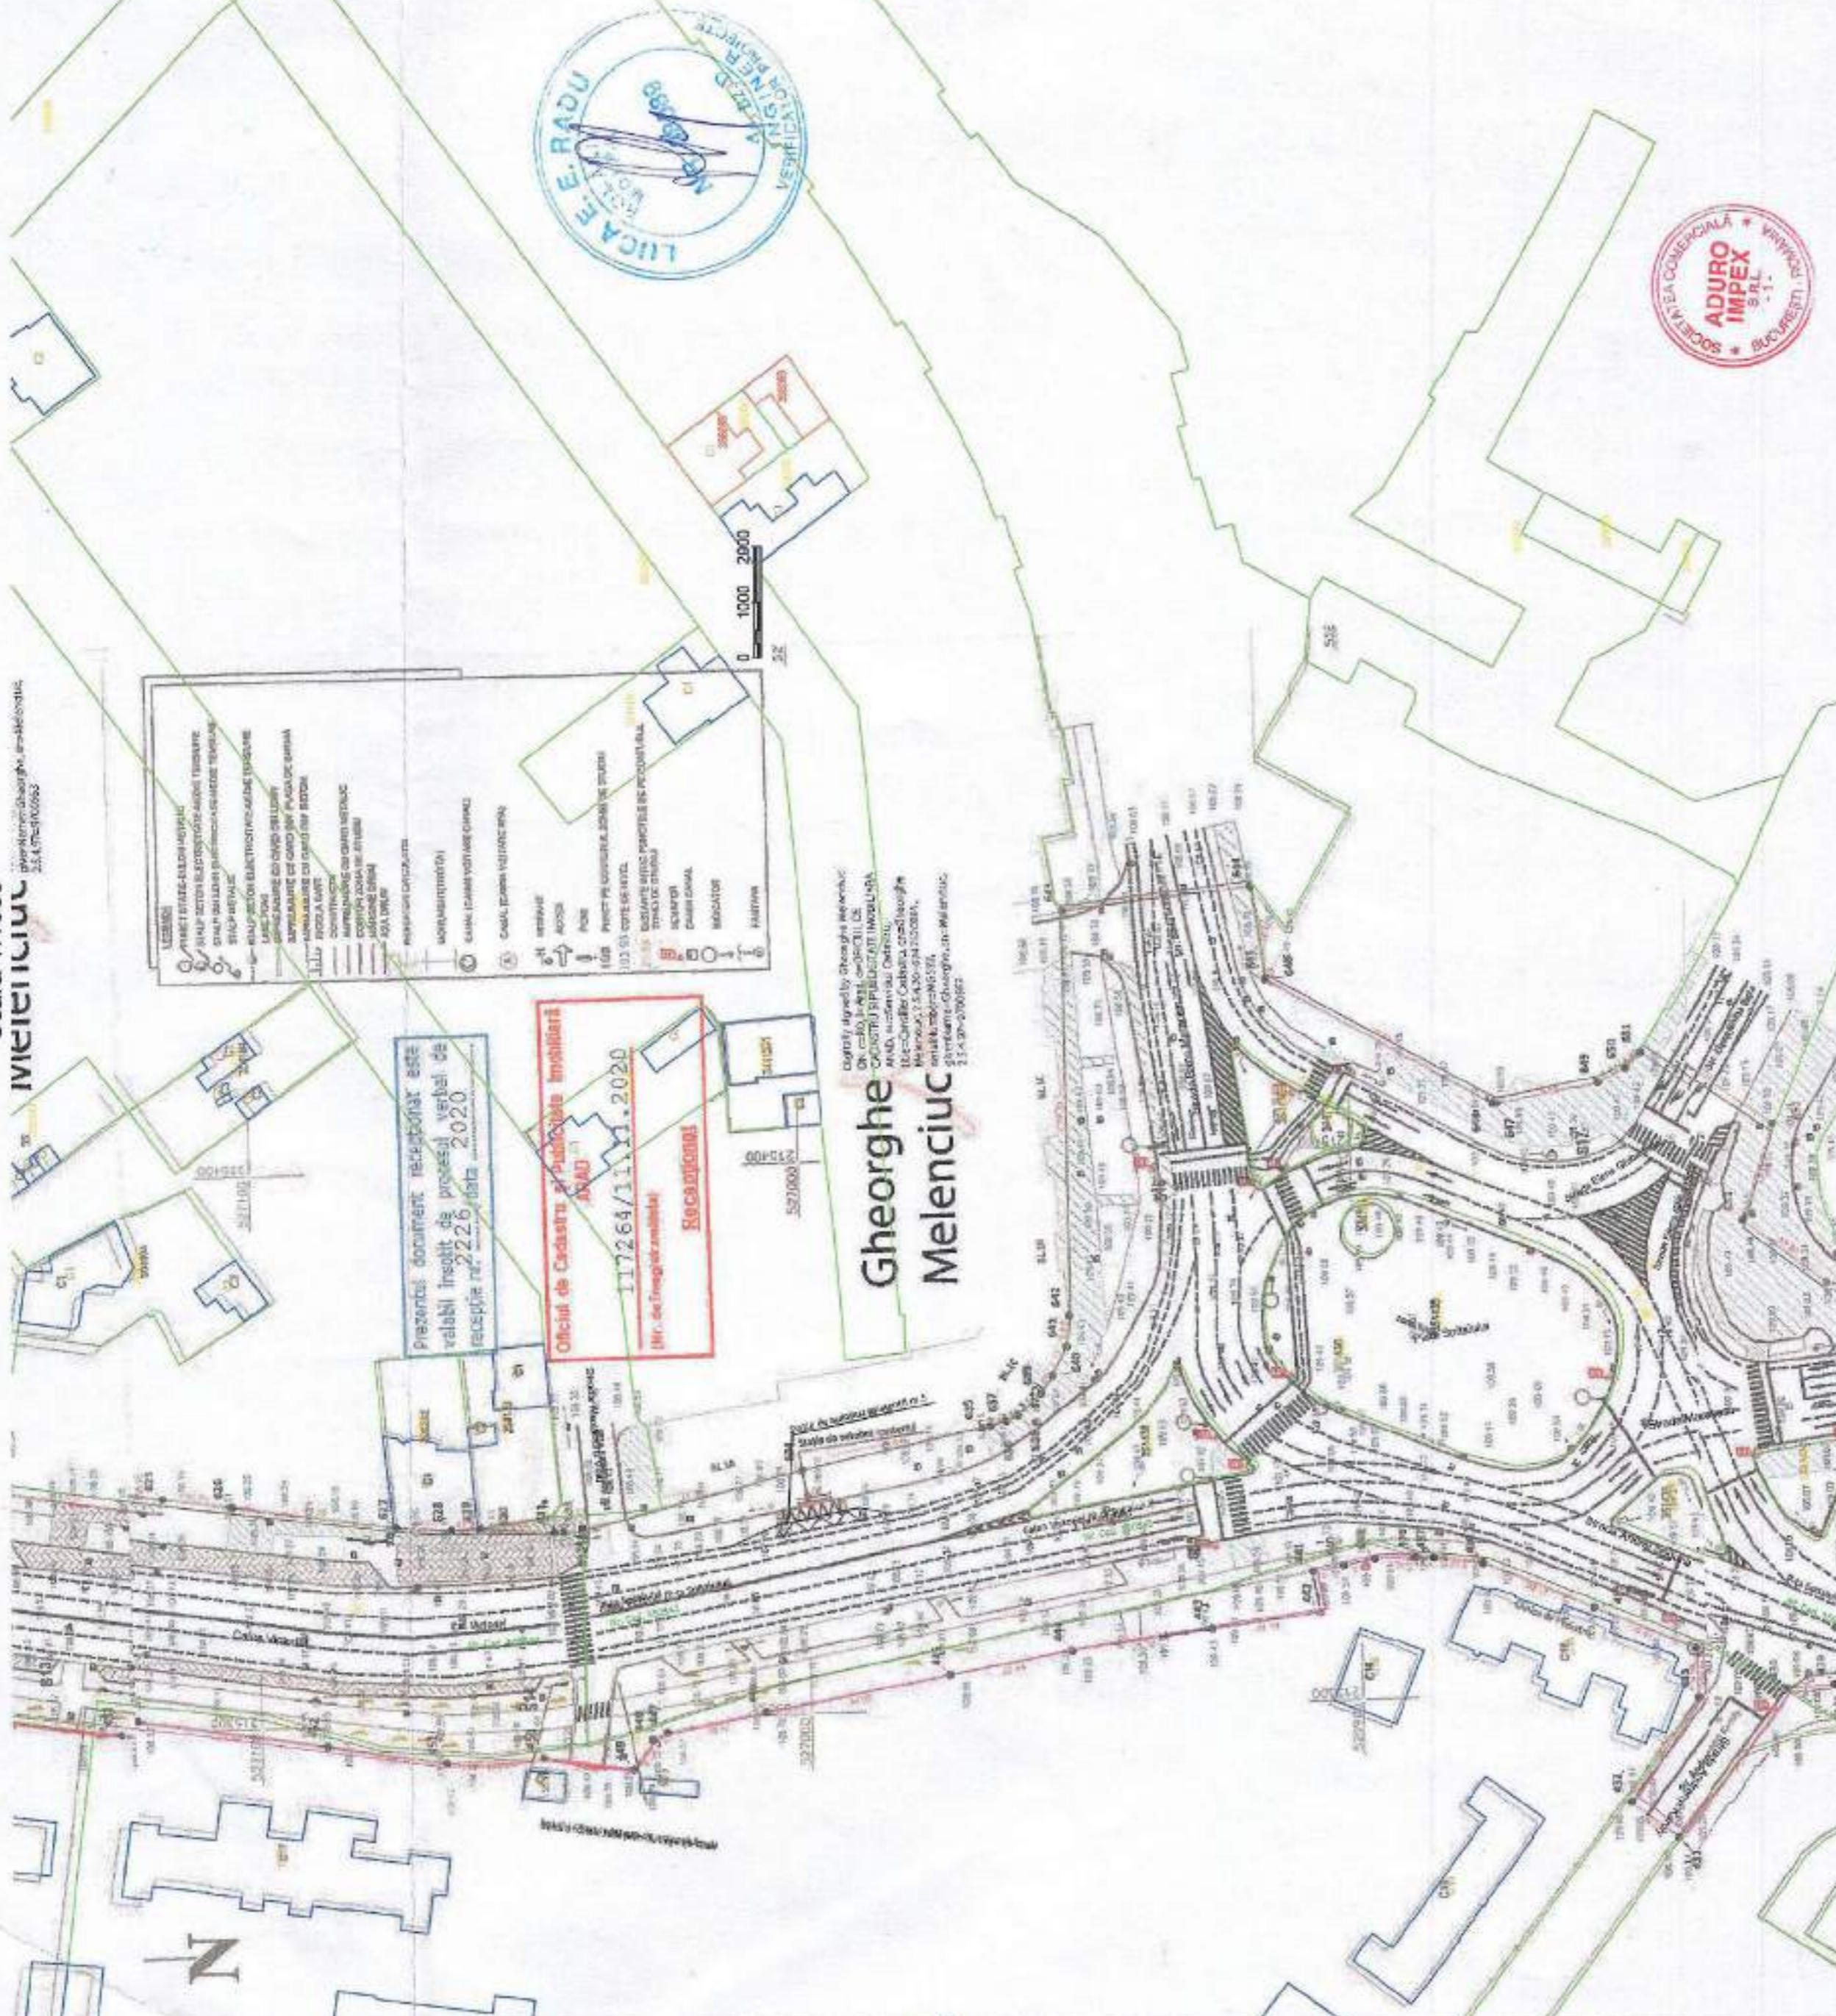


Gheorghe Melenciu
inginer agreat de proiectare Mecanic
 Nr. 2040 în Act. 100/2004
 Certificat de înregistrare în Registrul
 ANO, în serv. nr. 00820
 Birou: Calea Caracalului, nr. 10
 Meleiu, 550000, județul Arad
 e-mail: gheorghe@meleyniciuc.ro
 telefon: 0754.07540662

| | | | | | | |
|--|---|--|---|-----------------------------|----------------------|---|
| BENEFICIAR: MUNICIPIUL ARAD <small>Adresa: RD. REVOLUTIEI 75 JUDEȚUL ARAD FAX: +40-257-264.744 TEL: +40-257-261.630</small> | PROIECTANT GENERAL: S.C. ADURO IMPEX S.R.L.  | Desenat Ing. Sorinel ICLEANU | Proiectat Ing. Cosmin SEBASTIAN | REV. 0 | DATA 0 | DETAIL REVIZIE Entiers Proiect tehnic de executie |
| | | Manager Proiect Ing. Dragos SIACHI | Contract nr. 0249F ADPRAAR_PR <small>Trasari de transport public</small> | Data: Februarie 2021 | Scara: 1:1000 | Cod planșă: PS-1005 |
| INVESTITIA: AMENAJARE TRASEU DE TRANSPORT PUBLIC DE CALATORI CU AUTOBUZULI, CARE SA ASIGURE LEGATURA PE ARTERELE URBANE INTRE ZONA UTA SI STRADA STEFAN CEL MARE | | | | | | |
| FAZA DE PROIECTARE: PROIECT TEHNIC DE EXECUTIE | | | | | | |
| PLAN DE SITUATIE PE SUPTORT TOPOGRAFIC VIZAT OCPI | | | | | | |

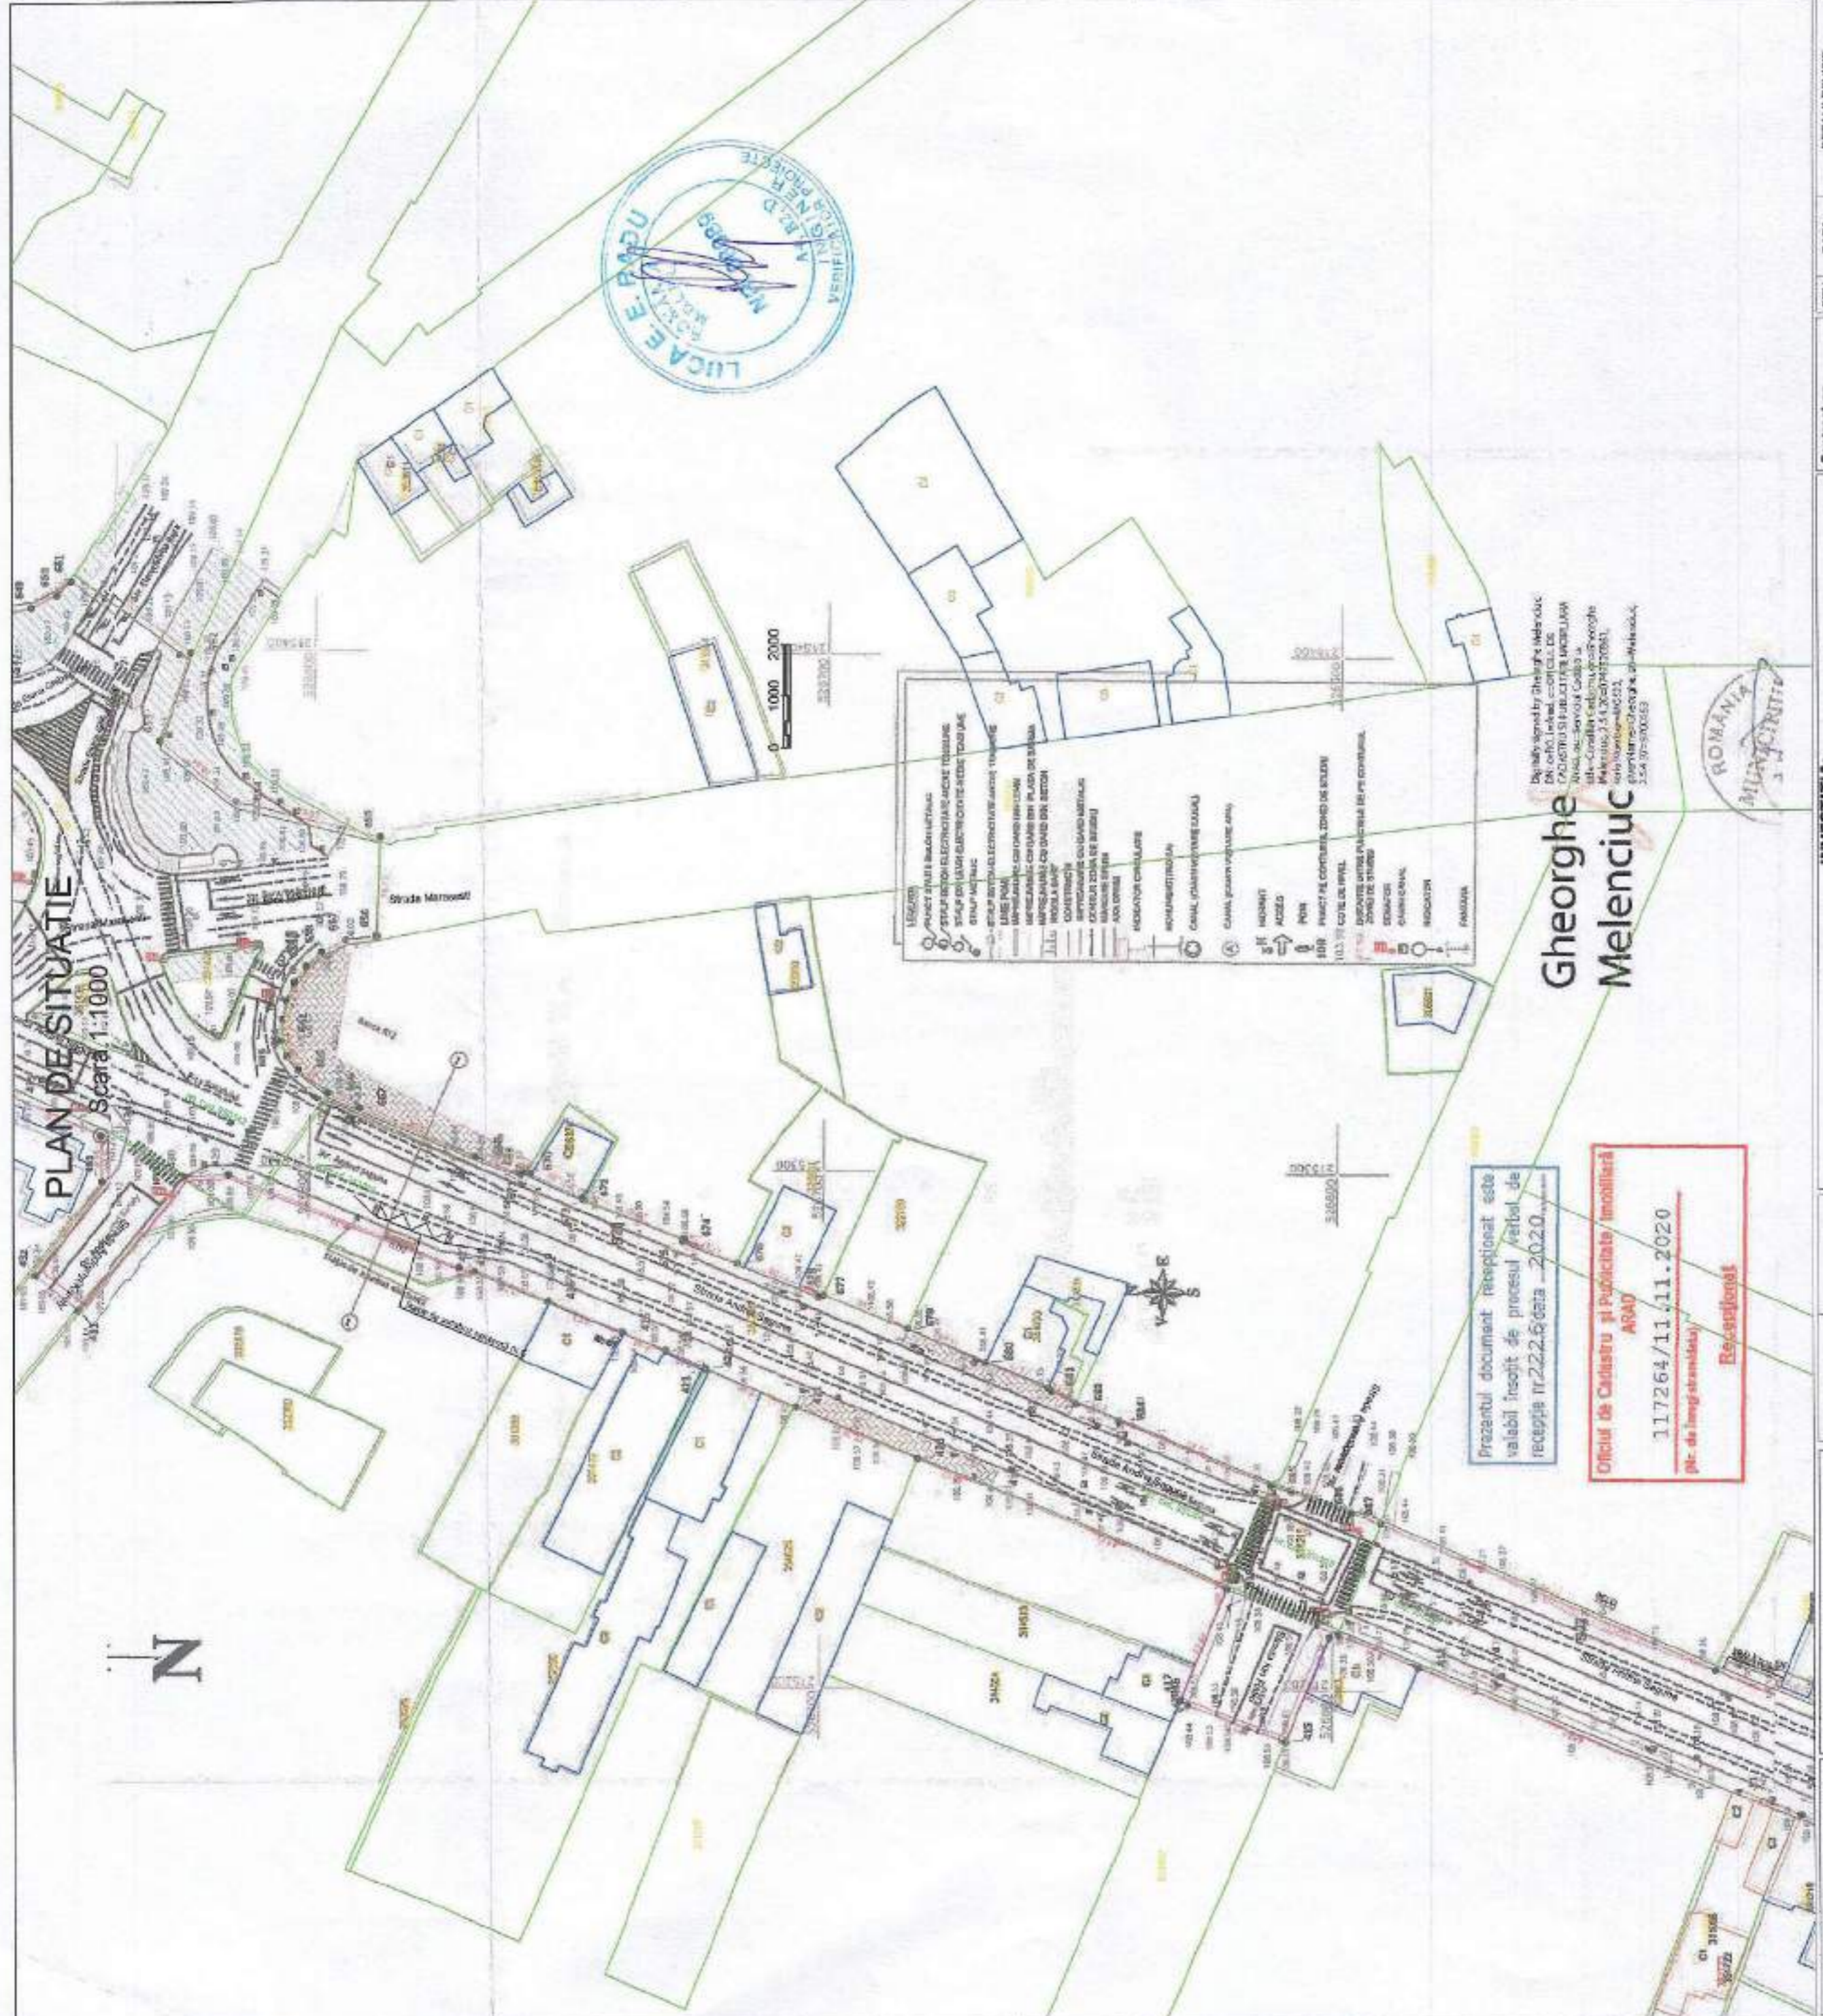


PLAN DE SITUATIE
Scara 1:1000

Gheorghe Melenciu

| | | | | | | | |
|--|---|--|--|---|--|------------------|---|
| BENEFICIAR: MUNICIPIUL ARAD Adresa: B.D. REVOLUTIEI 75, JUDEȚUL ARAD 310344 FAX: +40-257-284.744 TEL: +40-257-281.000 | PROIECTANT GENERALI: S.C. ADURO IMPEX S.R.L.  CONSULTANTA SI PROIECTARE | Desenat Ing. Sorinel ICLEANU | Proiectat Ing. Cezar SEIBAN | Contract nr. 0386/ADPRAR_PR Trasee de transport public | REV. 0 | DATA 0 | DETALII REVIZIE Emisiile Proiectantului de executie |
| | | Manager Proiect Ing. Dragos ENACHI | Data: Februarie 2021 Scara: 1:1000 Cod planșă: PS-006 | INVESTITIA: AMENAJARE TRASEE DE TRANSPORT PUBLIC DE CALATORI CU AUTOBUZUL, CARE SA ASIGURE LEGATURA PE ARTERE URBANE INTRE ZONA UTA SI STRADA STEFAN CEL MARE | FAZA DE PROIECTARE: PROIECT TEHNIC DE EXECUTIE PLAN DE SITUATIE PE SUPTOP TOPOGRAFIC VIZAT OCPI | | |

PLAN DE SITUATIE

Scara 1:1000

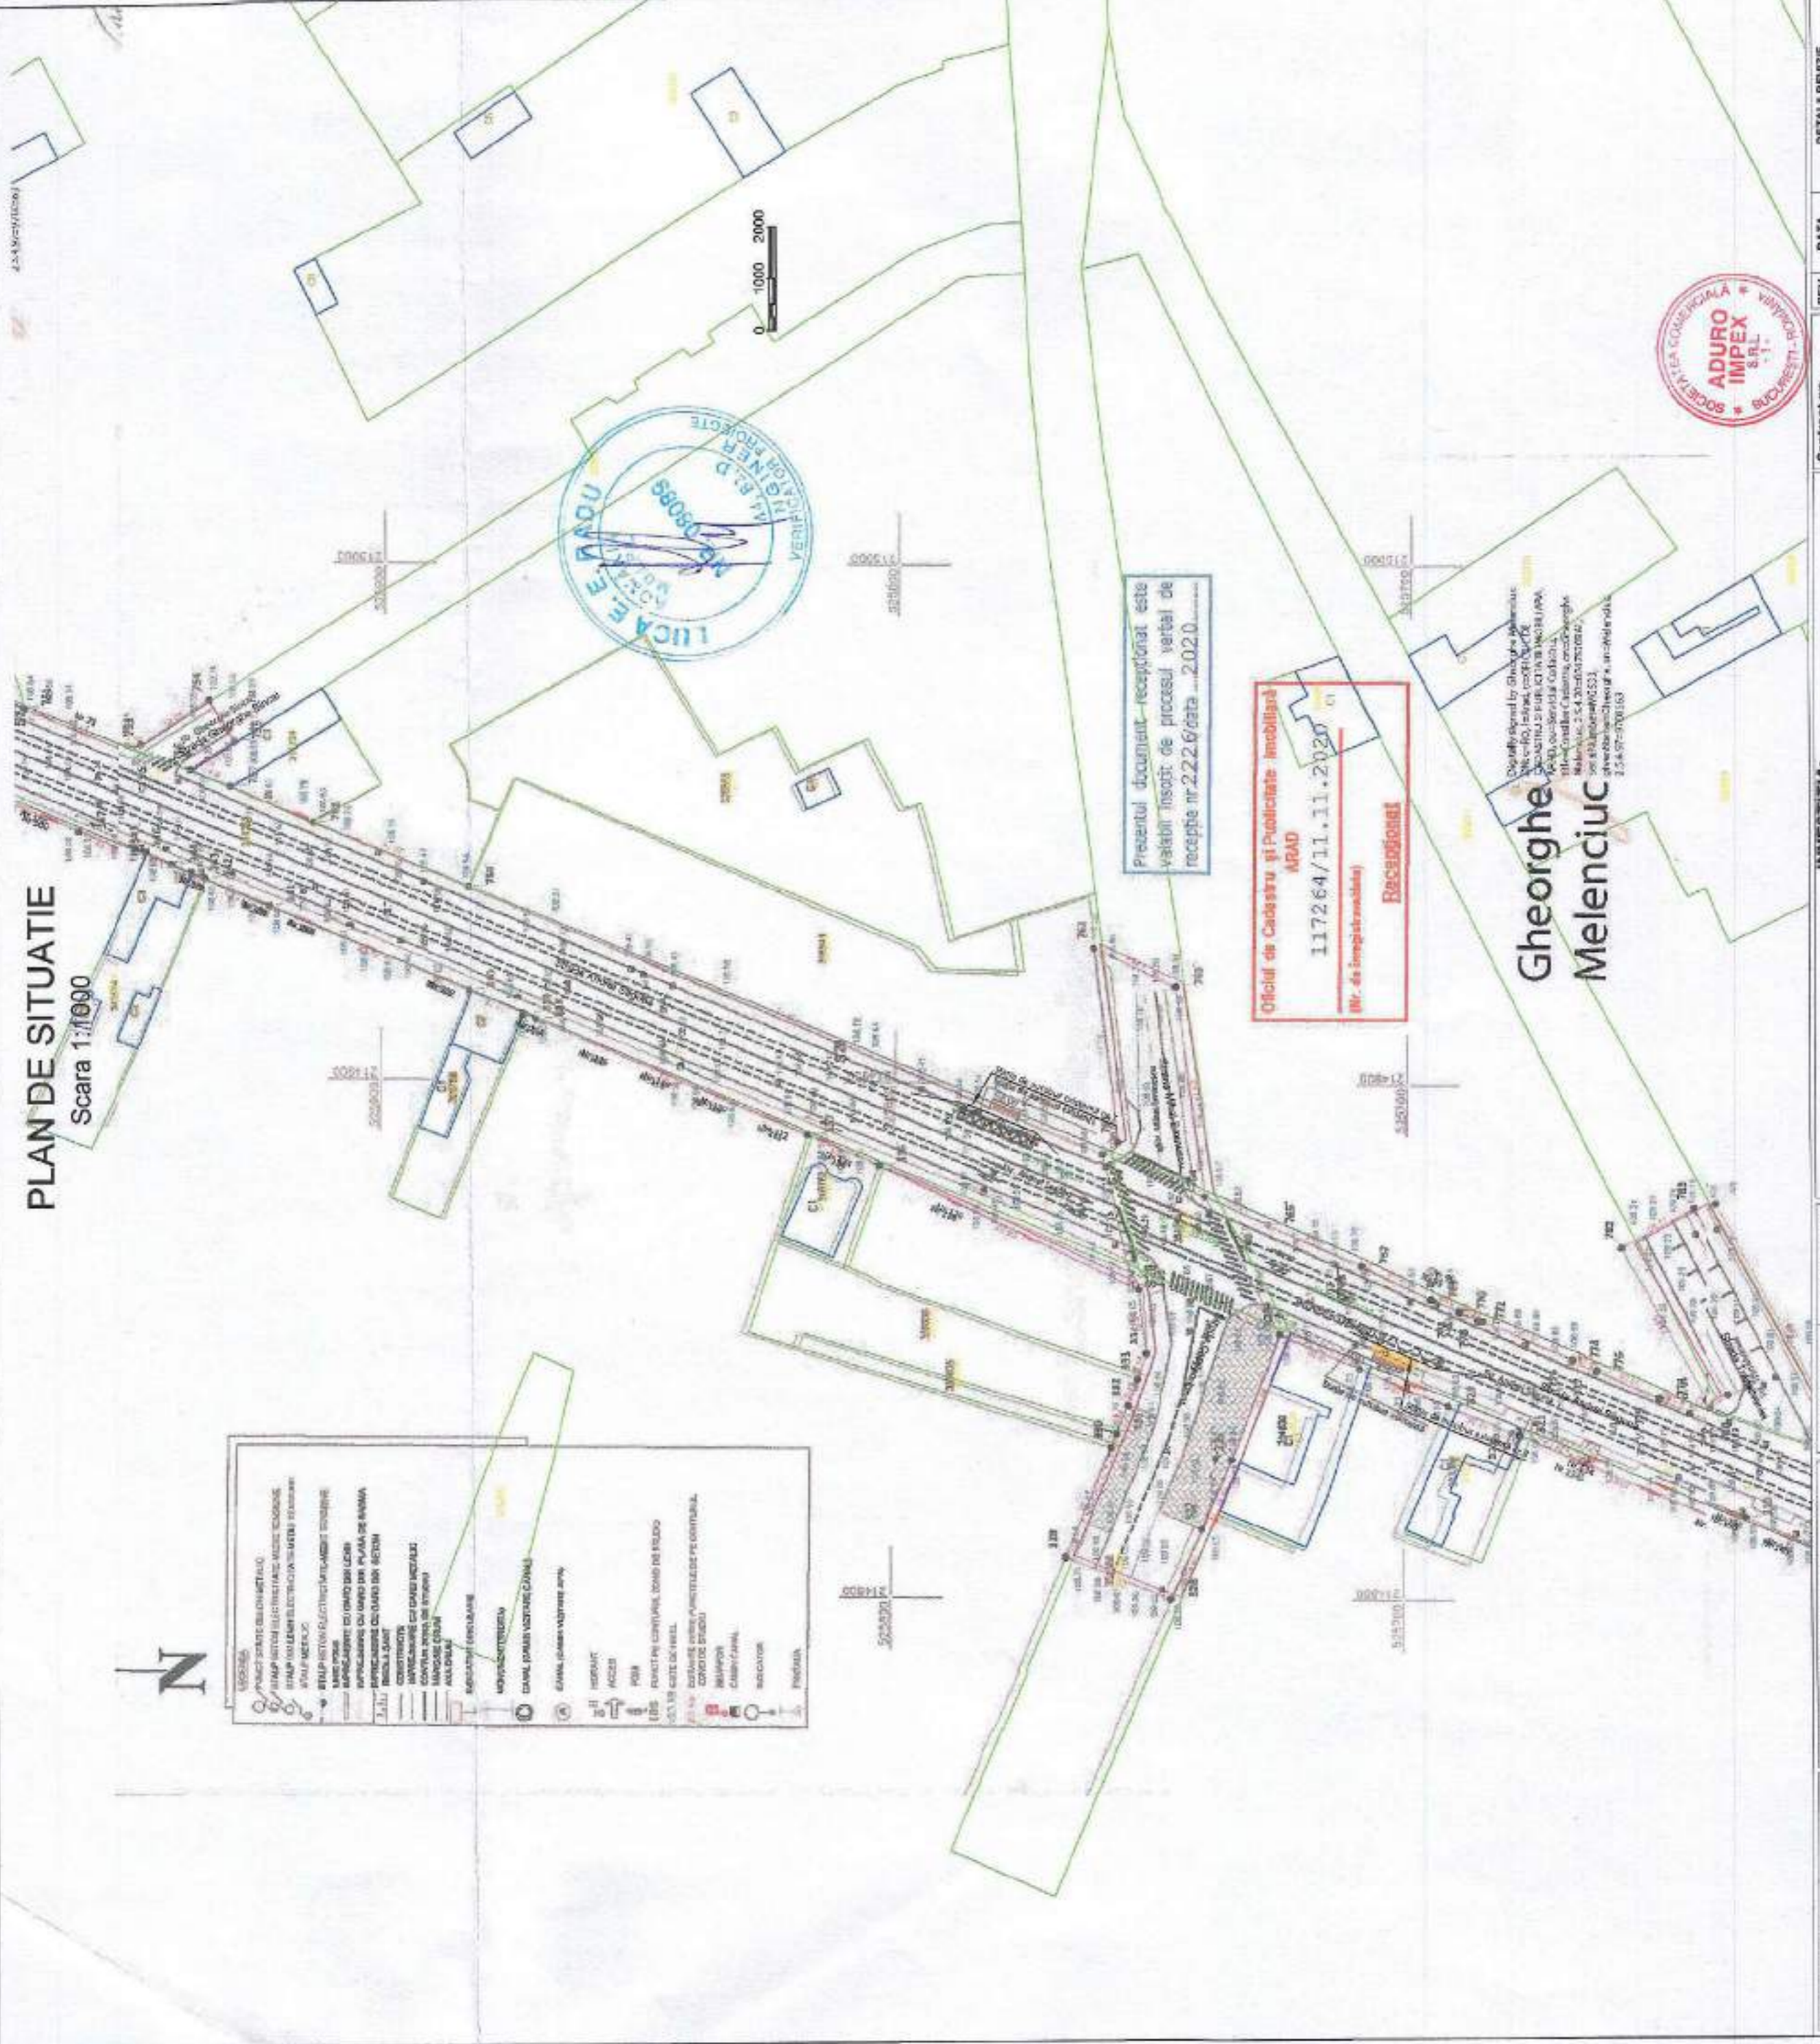

| LEGENDA | |
|---------|---|
| | REZERVUAZIE ALUMINATIE |
| | STANDE ELECTRICE SI REZERVUAZII DE PUTERE |
| | REZERVUAZII DE ALUMINATIE SI REZERVUAZII DE APA CALDA |
| | STANDE DE PEZAJ SI REZERVUAZII DE APA CALDA |
| | REZERVUAZII DE ALUMINATIE SI REZERVUAZII DE APA CALDA |
| | REZERVUAZII DE ALUMINATIE SI REZERVUAZII DE APA CALDA |
Prezentul document - recepțional este
valabil înscris de procesul verbal de
recepție nr. 2.2.2.6/data2020.....

Oficiul de Cadastru și Publicitate Imobiliară
ARAD
117264/11.11.2020
(Nr. de înregistrare)


Gheorghe Melenciu

| | | | | | | | |
|--|--|---|---|--|---|------------------|------------------------|
| BENEFICIAR: MUNICIPIUL ARAD Adresa: B.D. REVOLUTIEI 75, JUDEȚUL ARAD FAK: +40-257-284.744 TEL: +40-257-281.600 | PROIECTANT GENERAL: S.C. ADURO IMPEX S.R.L. CONSULTANTA SI PROIECTARE | Desenat: Ing. Serban ICLEANU | Proiectat: Ing. Cezar SERBAN | INVESTIȚIA: AMENAJARE TRASEU DE TRANSPORT PUBLIC DE CALATORI CU AUTOBUZULI, CARE SA ASIGURE LEGATURA PE ARTERELE URBANE ÎNȚRE ZONA UTA SI STRADA ȘTEFAN CEL MARE | Contract nr. 030F_ADRAPR_PR Traseu de transport public | REV. DATA | DETALII REVIZIE |
| | | Mașager Proiect Ing. Dragos MACHI | | | Data: Februarie 2021 | | |
| | | | | | Scara: 1:1000 | | |
| | | | | | Cod planșă: PS-009 | | |

PLAN DE SITUATIE PE SUPTORT TOPOGRAFIC VIZAT OCPI

PLAN DE SITUATIE

Scara 1:1000

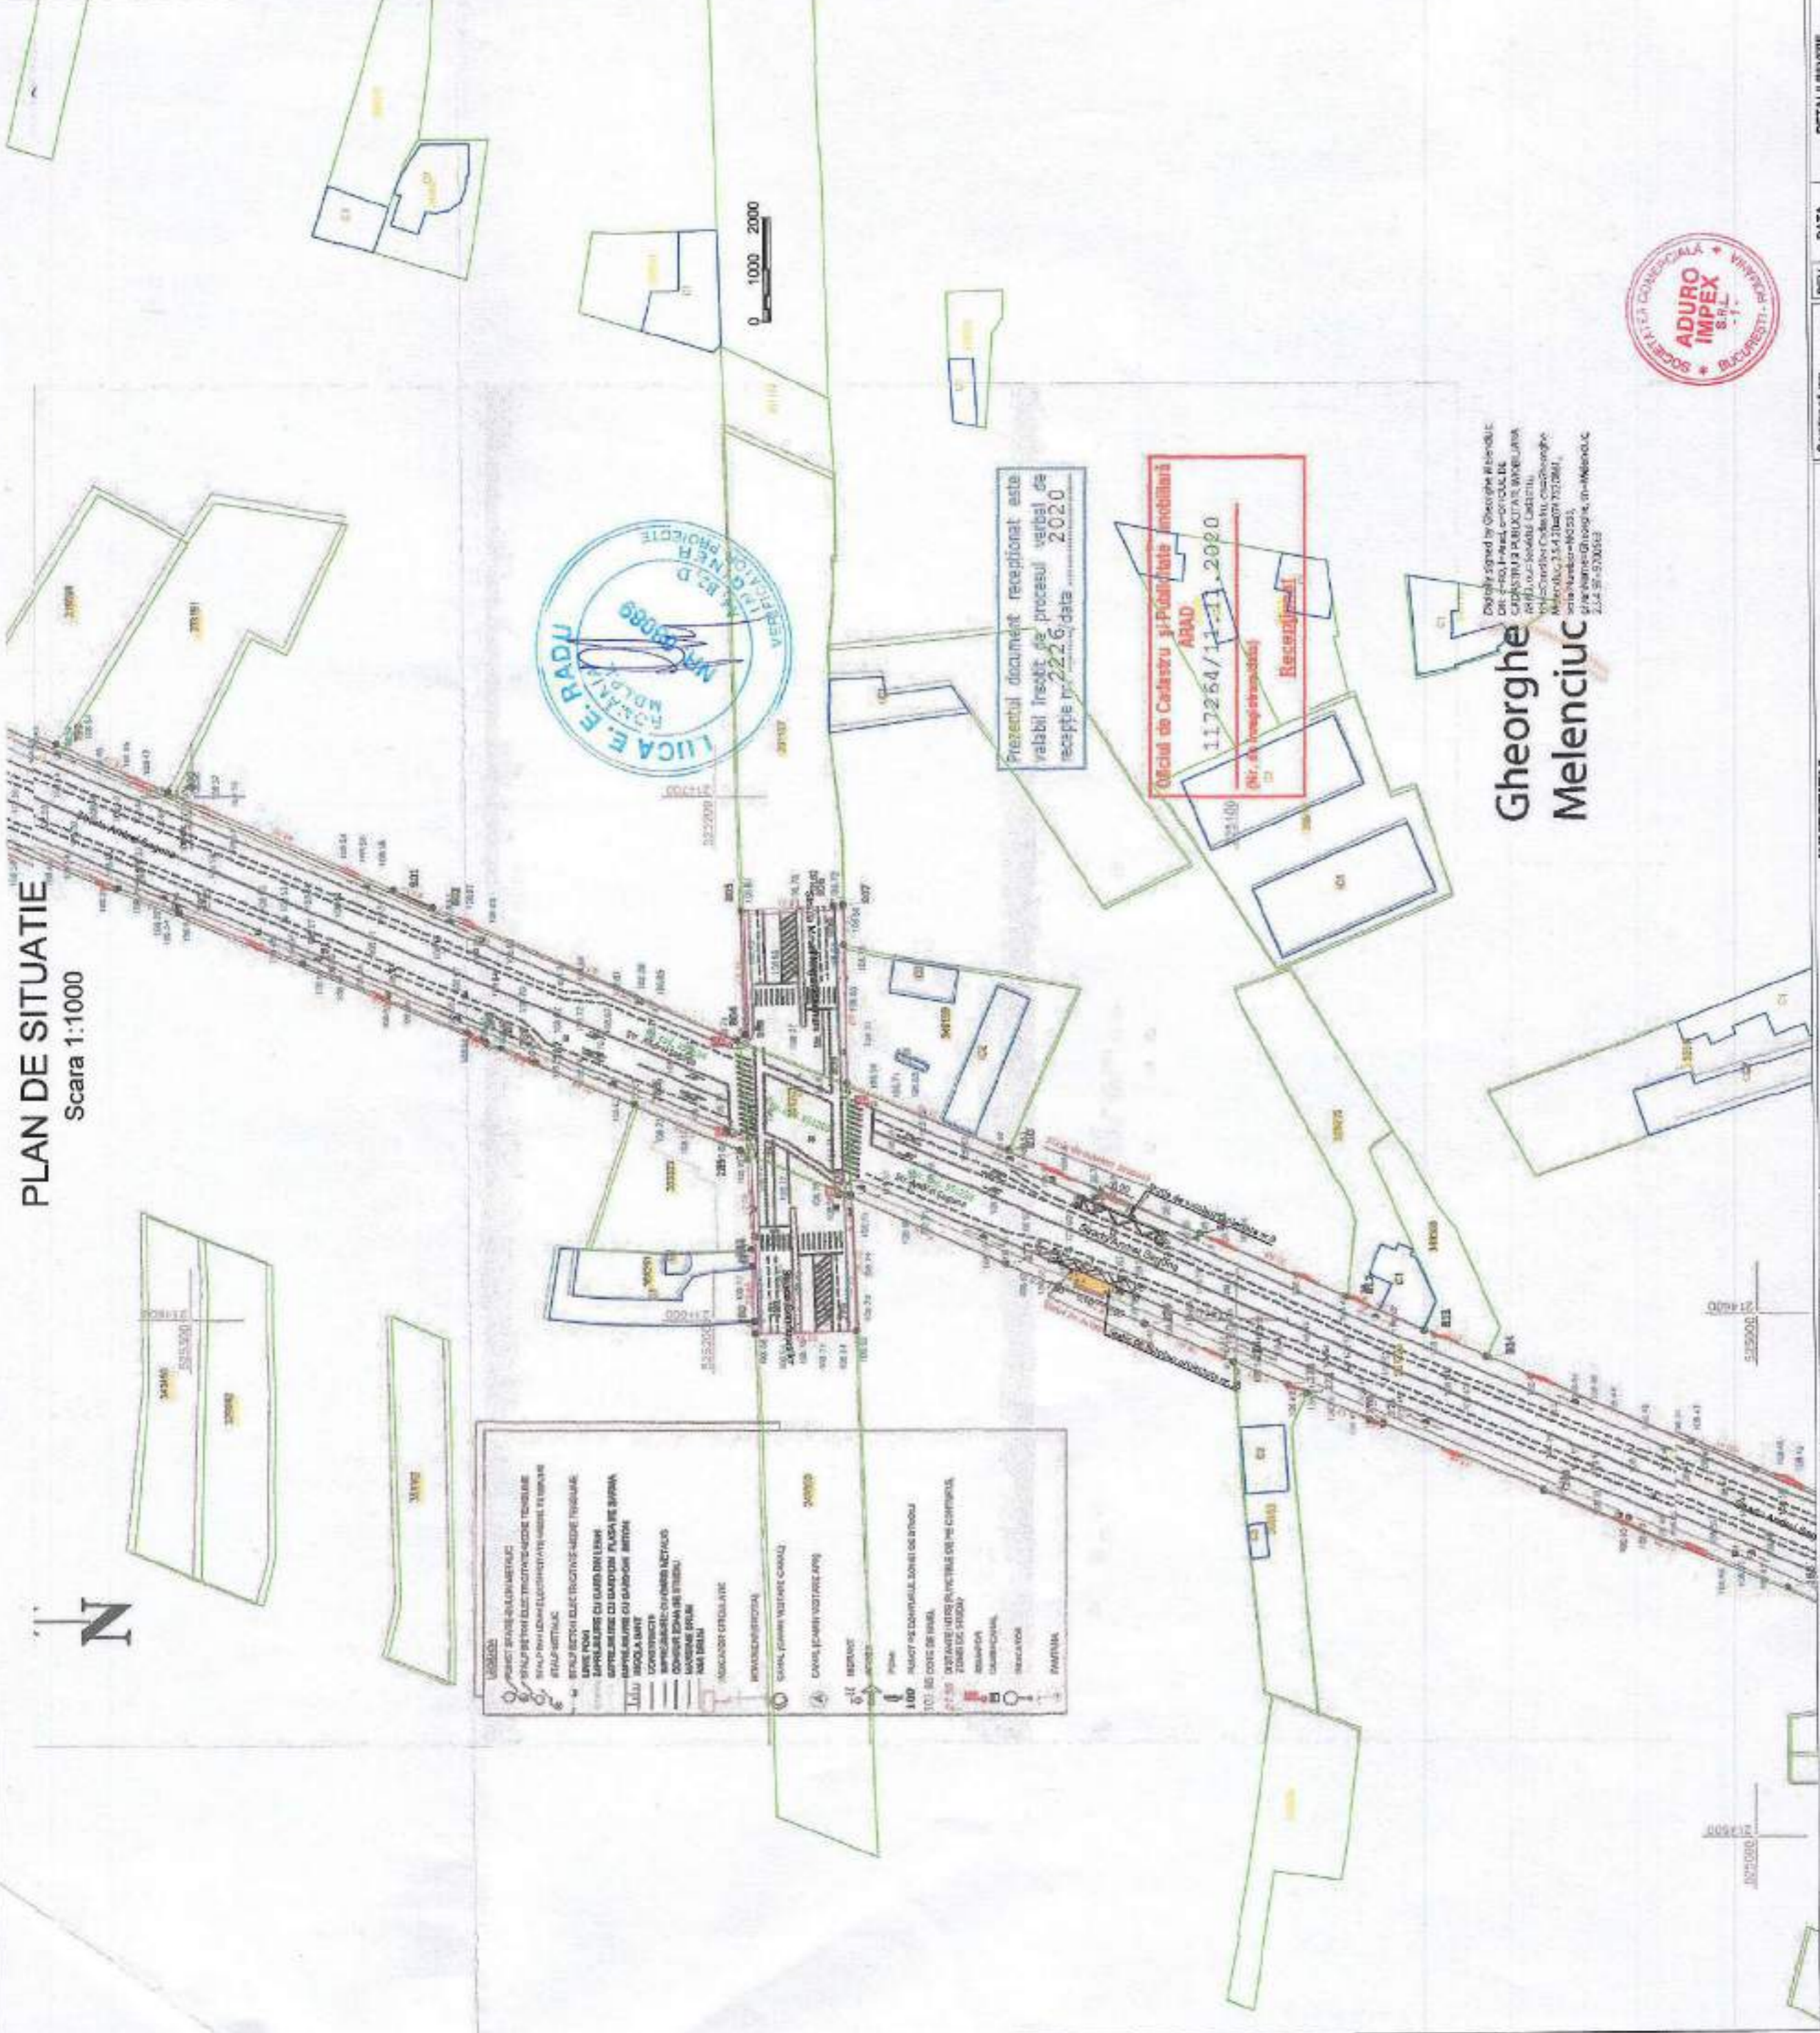

Prezentul document receptionat este
valabil înscrit în procesul verbal de
recepție nr. 2226 data 2020

Oficiul de Cadastru și Publicitate Imobiliară
ARAD
117264/14-1-2020
Nr. de înregistrare/3300
Recepționat

**Gheorghe
Melenciu**

Design signed by Gheorghe Melenciu
De la proiectarea și realizarea proiectului
de execuție până la finalizarea lucrărilor
de execuție și până la punerea în funcțiune
a lucrărilor de execuție. Activitate
reglementată prin Legea nr. 363/2007
republicată și modificată în continuare
și în Regulamentul de aplicare a
Legii nr. 363/2007, în vigoare la
data încheierii prezentei declarații.
Activitate autorizată prin Decretul
nr. 104/2000 și modificările ulterioare
și în Regulamentul de aplicare a
Decretului nr. 104/2000, în vigoare la
data încheierii prezentei declarații.





| | |
|-----|---------------------|
| 100 | PROIECT GENERAL |
| 101 | PROIECT DE EXECUȚIE |
| 102 | PROIECT DE DETALIAT |
| 103 | PROIECT DE DETALIAT |
| | | | | | |
|---|---|--|--|--|--|
| BENEFICIAR: MUNICIPIUL ARAD <small>Adresa: B.D. REVOLUȚIEI 75, JUDEȚUL ARAD FAX: +40-257-284.744 TEL: +40-257-281.530</small> | PROIECTANT GENERAL: S.C. ADURO IMPEX S.R.L. | Desenat ing. Serban IOLEANU | Proiectat ing. Cezar SERBAN | Contract nr.: 0191F ADPRAR_FR Traseu de transport public Data: Februarie 2021 Scara: 1:1000 Cod planșă: PS-011 | REVISIE Emitere Proiect tehnic de execuție |
| INVESTIȚIA: AMENAJARE TRASEU DE TRANSPORT PUBLIC DE CALATORI CU AUTOBUZULI, CARE SA ASIGURE LEGATURA PE ARTERELE URBANE ÎN TRE ZONA UTA SI STRADA STEFAN CEL MARE | | | | | |
| FAZA DE PROIECTARE: PROIECT TEHNIC DE EXECUȚIE | | | | | |
| PLAN DE SITUATIE PE SUPTOR TOPOGRAFIC VIZAT OCPI | | | | | |

PLAN DE SITUATIE

Scara 1:1000

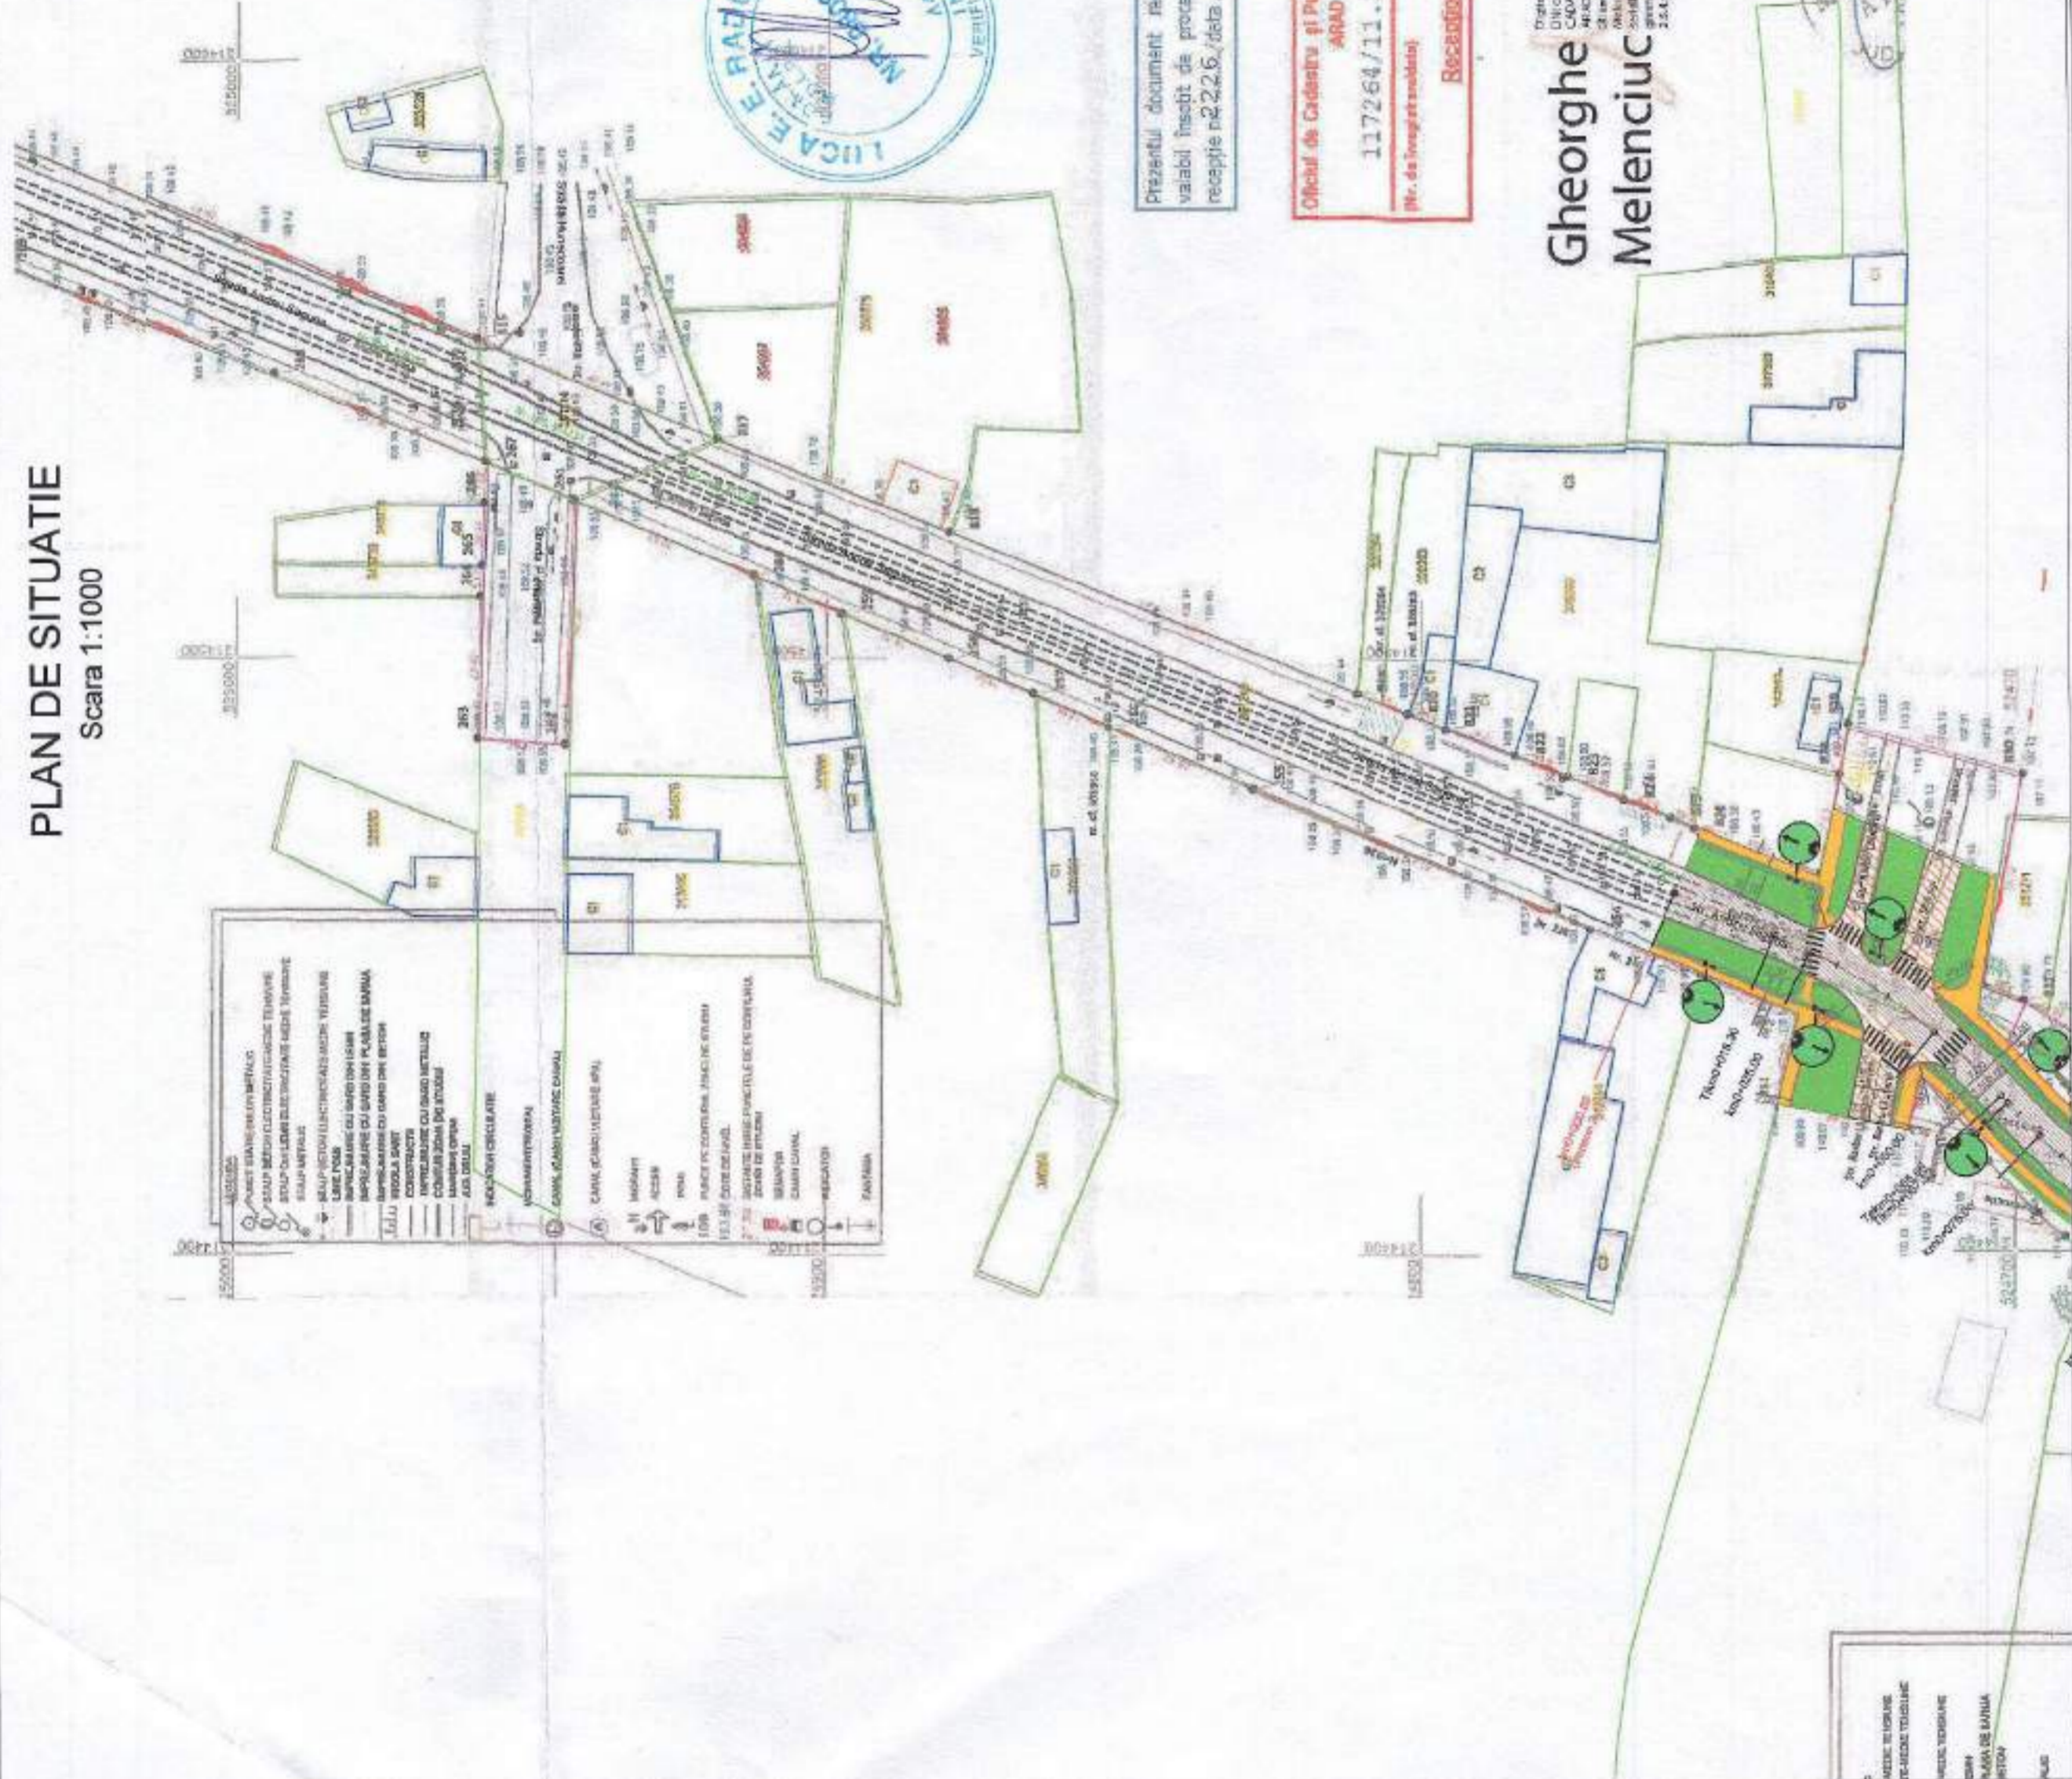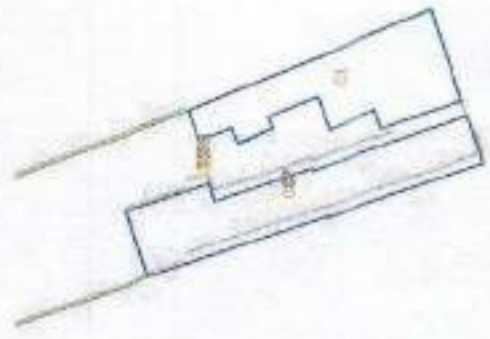


Prezentul document recepționat este
 variabil însoțit de procesul verbal de
 recepție nr. 2225 / data 2020

Oficiul de Cadastru și Publicitate Imobiliară
 ARAD
 117264/11.11.2020
 Nr. de înregistrare:

Digitally signed by Gheorghe Melenciu
 DN: cn=Gheorghe Melenciu, o=OFICIUL DE
 CADASTRU ȘI PUBLICITATE IMOBILIARĂ
 ARAD, ou=RO, c=RO
 Gheorghe Melenciu, Căminul nr. 10899,
 Municipiul Arad, Județul Arad, România
 Serial number: 2.5.1.2008.75.0081.
 Date: 2020.11.11 11:11:11
 2.5.1.2008.75.0081

**Gheorghe
 Melenciu**




| | | | | | | | | |
|---|--|---|---|--|---|---------------|-----------------------|-----------------|
| BENEFICIAR: MUNICIPIUL ARAD Adresa: B.D. REVOLUȚIEI 75 JUDEȚUL ARAD, 400004 FAX: +40-257-284.744 TEL: +40-257-281.890 | PROIECTANT GENERAL: S.C. ADURO IMPEX S.R.L.  CONSULTANȚA A PROIECTARE | Desenat Ing. Sorinel ICLIANU | Proiectat Ing. Cezar SEBASTI | Investitia: AMENAJARE TRASEU DE TRANSPORT PUBLIC DE CALATORI CU AUTOBUZULI, CARE SA ASIGURE LEGATURA PE ARTERELE URBANE INTRE ZONA UTA SI STRADA STEFAN CEL MARE | Contract nr. 026P_ADR-PAR_PR Traseu de transport public | REV. 9 | DATA | DETALII REVIZIE |
| | | | | | Date: Februarie 2021 | Scara: 1:1000 | Cod planșă: PS-012 | |

PLAN DE SITUATIE PE SUPTOR TOPOGRAFIC VIZAT OCPI



PLAN DE SITUATIE

Scara 1:1000

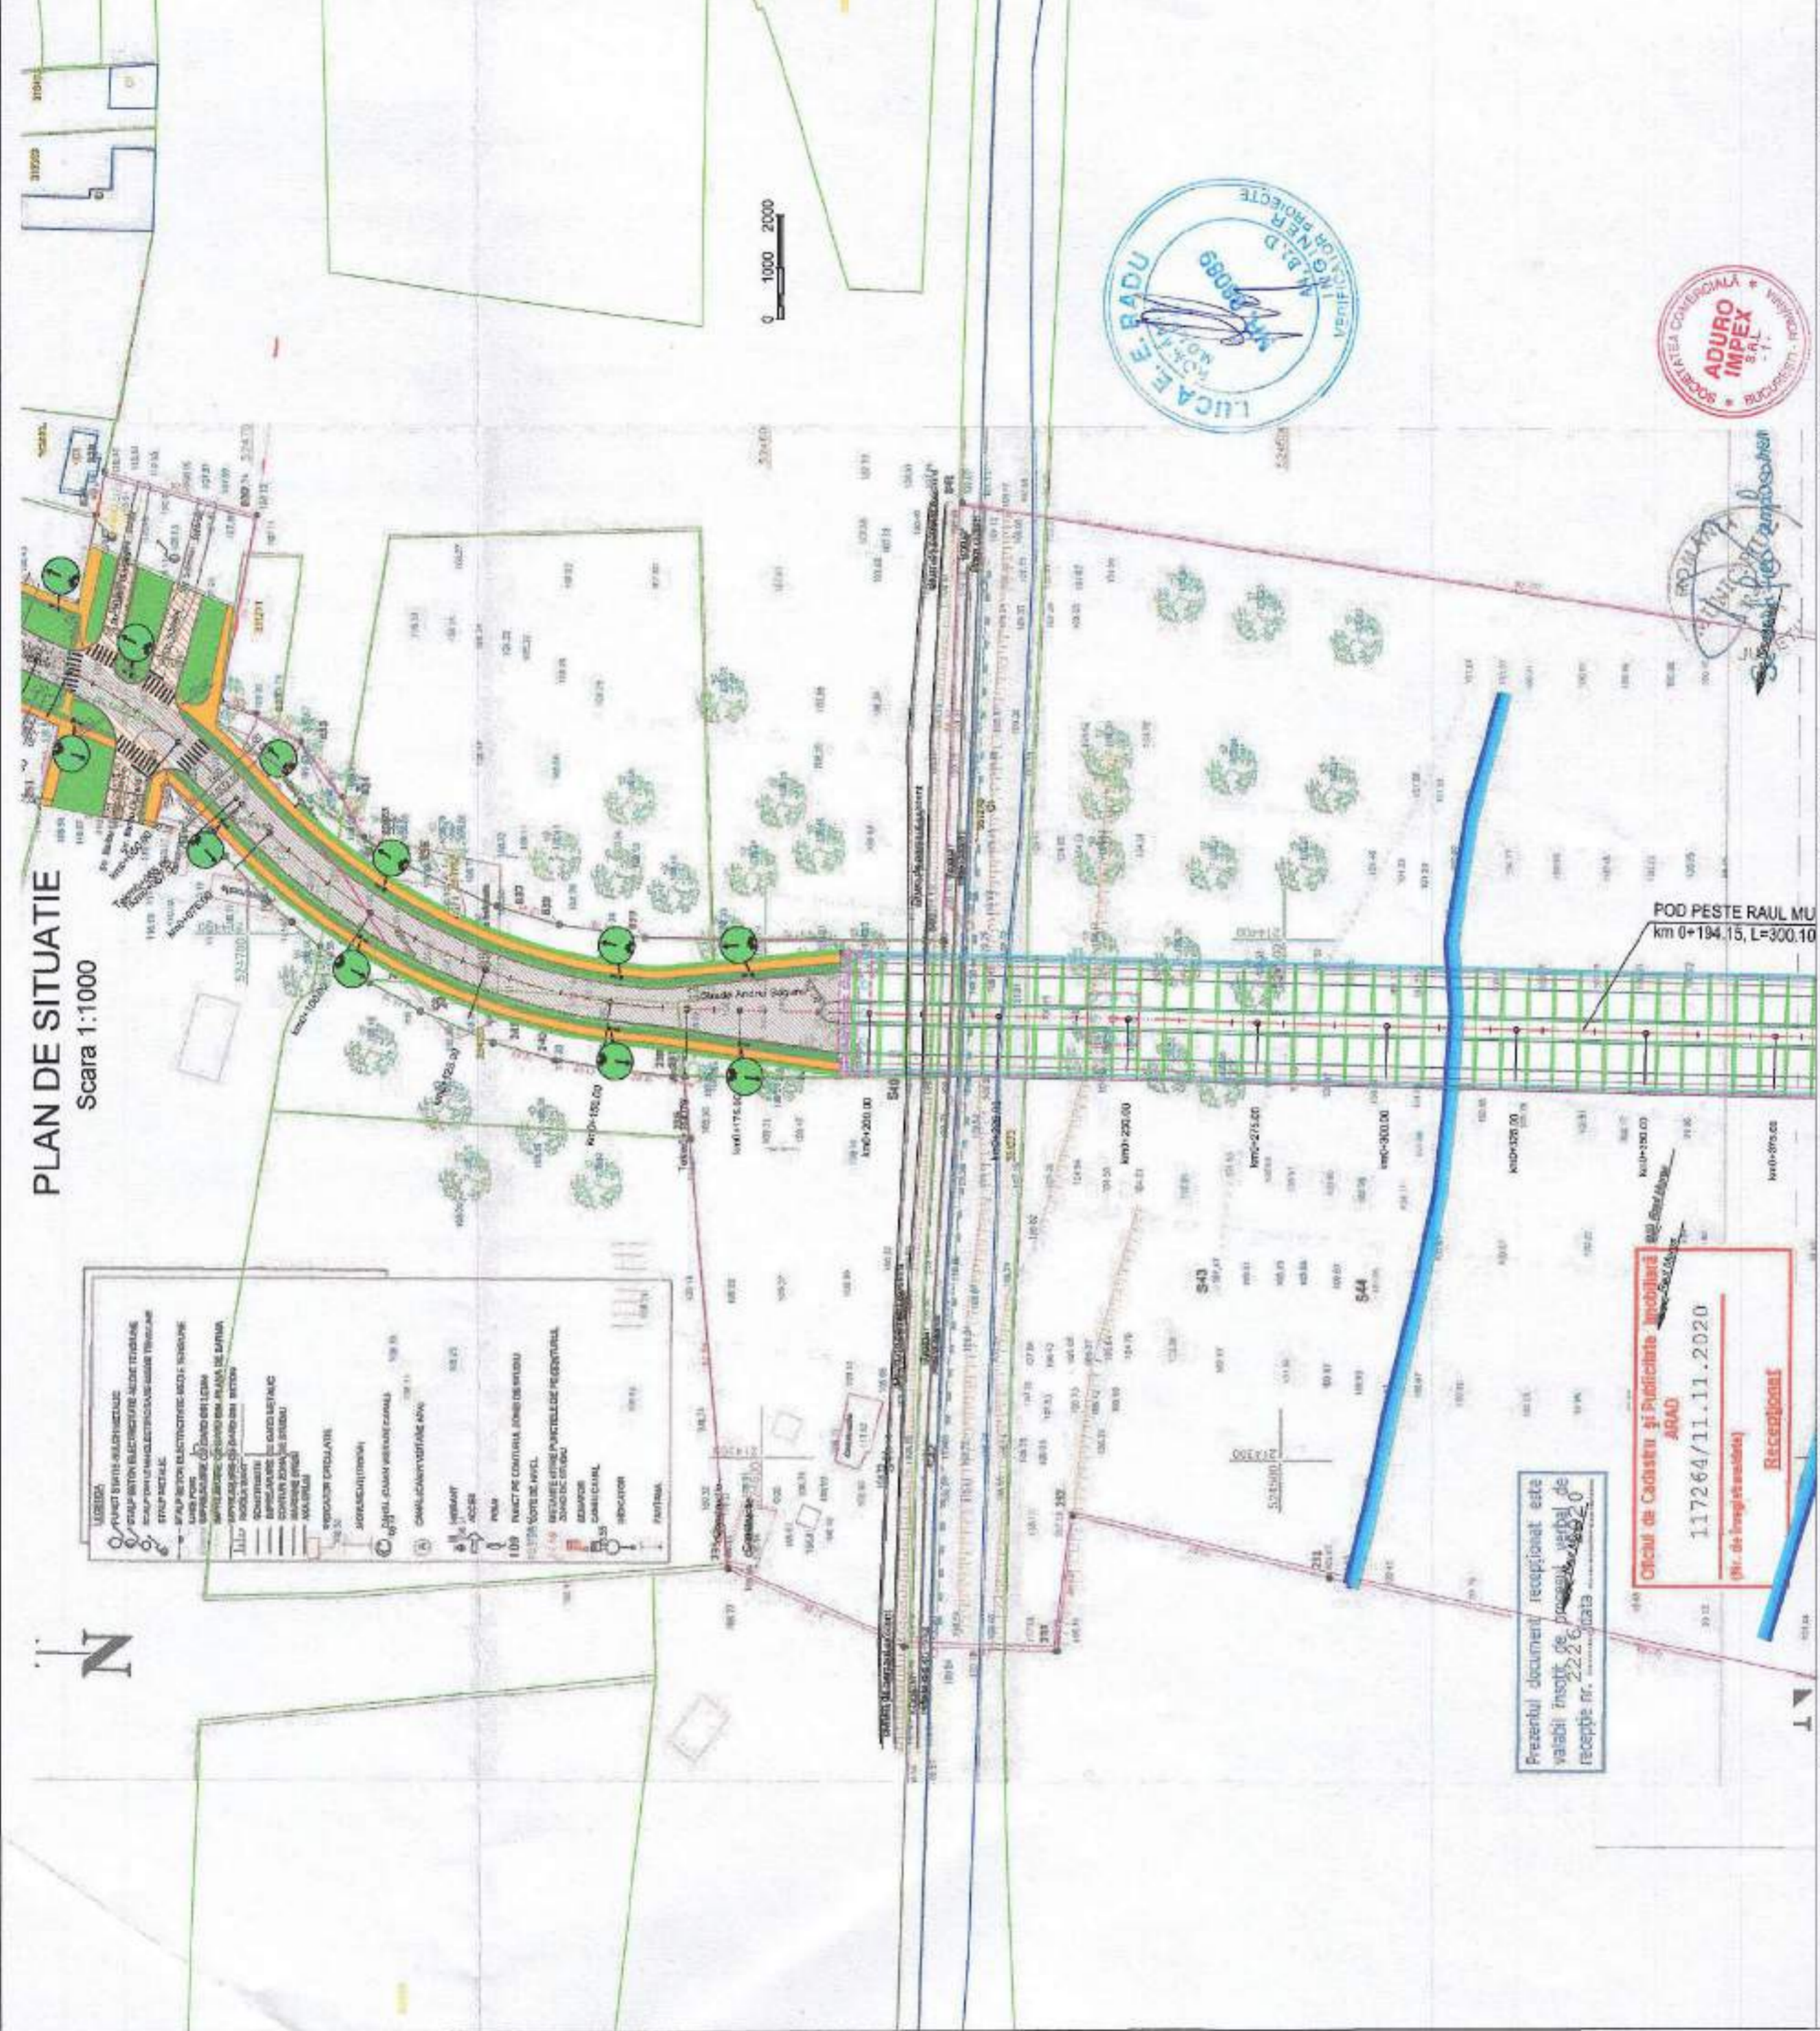

0 1000 2000



POD PESTE RAUL MU
km 0+194.15, L=300.10

Prezentul document recepţionat este valabil însoţit de procesul verbal de recepţie nr. 2226/2020

Oficiul de Cadastru şi Publicitate Imobiliară
ARAD
117264/11.11.2020
(Nr. de înregistrare)

Recepţionat

| REV. | DATA | DETALI REVIZIE |
|------|------|-------------------------------------|
| 0 | | Emisiune Proiect tehnic de execuţie |

| | |
|--|---|
| Contract nr. IASIF ADOPAR PK | Contract nr. Traseu de transport public |
| Data Februarie 2021 | Data 1-1090 |
| Schema PS-013 | Dod planşa PS-013 |

| INVESTITIA: | |
|--|--|
| AMENAJARE TRASEU DE TRANSPORT PUBLIC DE CALATORI CU AUTOBUZUL, CARE SA ASIGURE LEGATURA PE ARTERELE URBANE INTRE ZONA UTA SI STRADA STEFAN CEL MARE | |
| FAZA DE PROIECTARE: PROIECT TEHNIC DE EXECUTIE | |
| PLAN DE SITUATIE PE SUPTO TOPOGRAFIC VIZAT OCPI | |

| Desenat | Proiectat |
|-------------------------------|-----------------------------|
| Ing. Sorban ICLEANU | Ing. Cezar SERBAN |
| Manager Proiect | |
| Ing. Dragoş ENIŢĂŢI | |


BENEFICIAR:
MUNICIPIUL ARAD

Adresa: B.D. REVOLUTIEI 75,
JUDUTUL ARAD
FAX: +40-257-284.744
TEL: +40-257-281.859



S.C. ADURO IMPEX S.R.L.

PLAN DE SITUATIE
Scara 1:1000

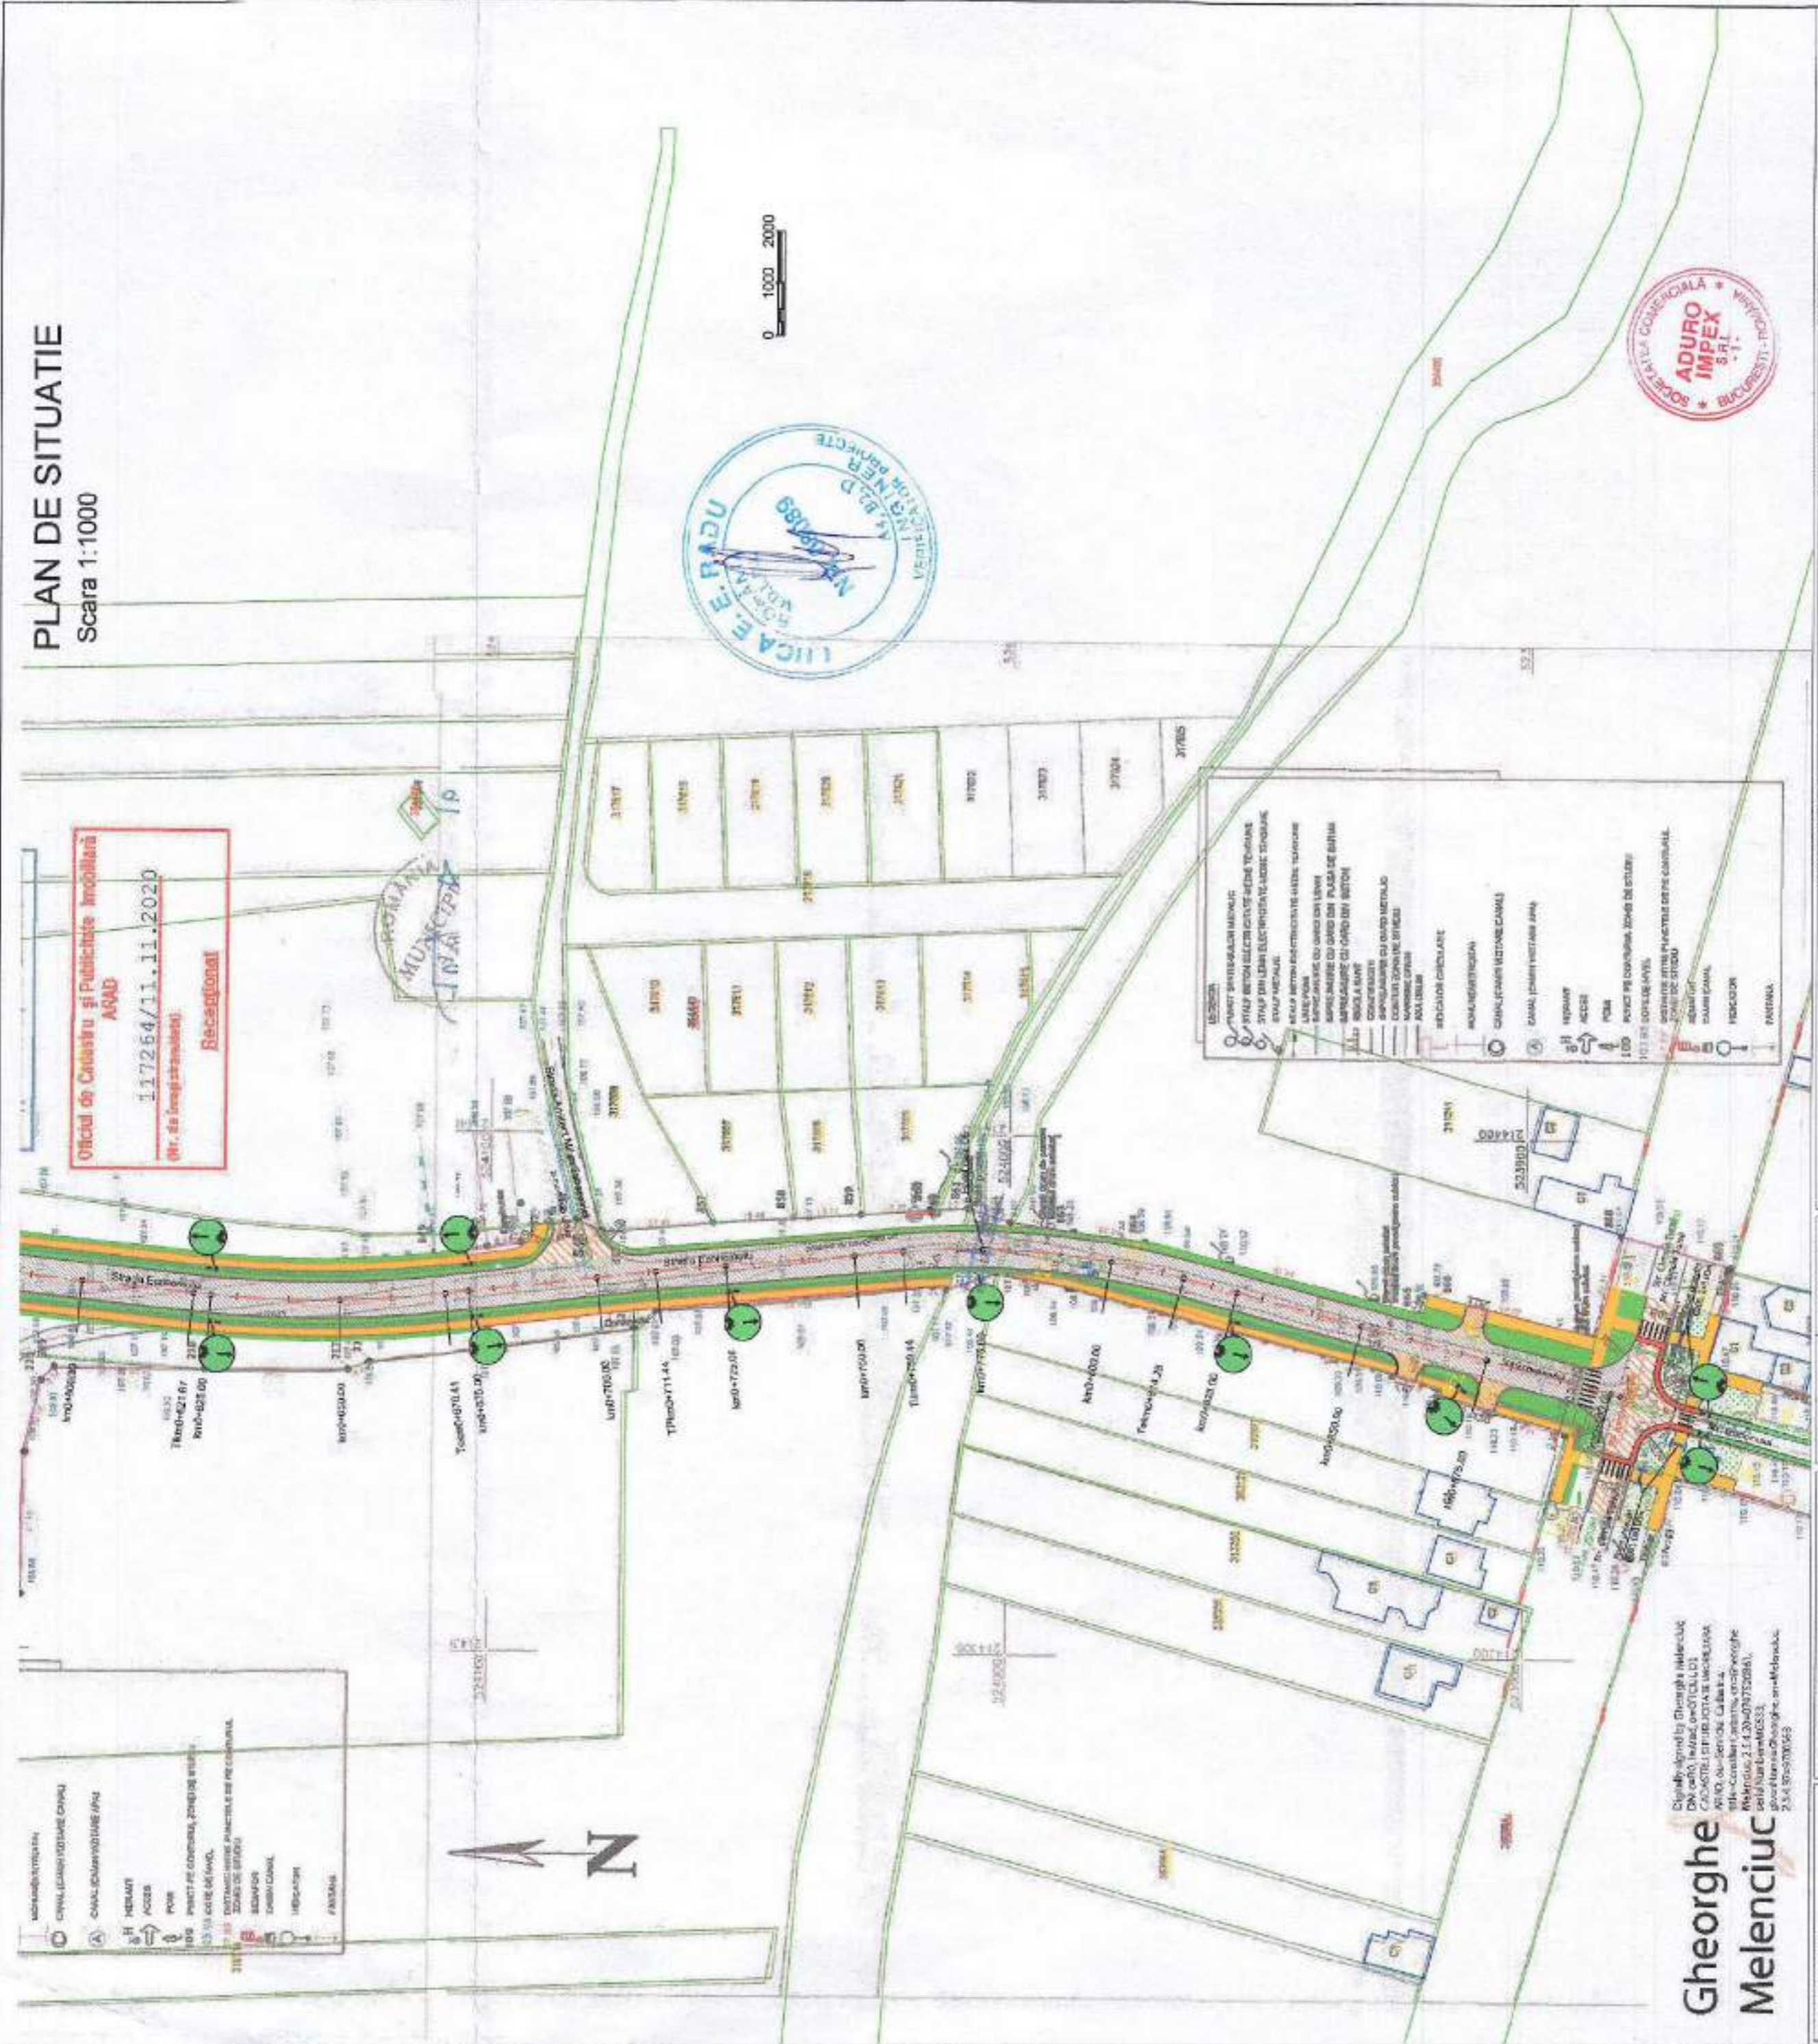

Gheorghe Melenciu

Digitally signed by Gheorghe Melenciu
DN: cn=Gheorghe Melenciu, o=ADURO, ou=ADURO, email=Gheorghe.Melenciu@aduro.ro, c=RO

BENEFICIAR:
MUNICIPIUL ARAD

Adresa: RO, REVOLUTIEI 75,
JUDETUL ARAD
PAZI: +40-257-284.744
TEL: +40-257-281.850

PROIECTANT GENERAL:
S.C. ADURO IMPEX S.R.L.

ADURO
CONSULTANTA & PROIECTARE

Descript
Ing. Serban ICLANU

Proiectat
Ing. Cezar SERBAN

Manager Proiect
Ing. Dragos BRACH

INVESTITIA:
AMENAJARE TRASEU DE TRANSPORT PUBLIC DE CALATORI CU AUTORIZUL, CARE SA ASIGURE LEGATURA PE ARTERELE URBANE INTRE ZONA UTA SI STRADA STEFAN CEL MARE

FAZA DE PROIECTARE: PROIECT TEHNIC DE EXECUTIE

PLAN DE SITUATIE PE SUPT TOPOGRAFIC VIZAT OCPI

| | | | |
|---------------------------------------|------------------|-------------|-----------------------------------|
| Contract nr 0351F_ADPKAR_PK | REV. 0 | DATA | DETALI REVIZIE |
| Traseu de tratament public | | | Dirimn Proiect tehnic de executie |
| Data Februarie 2021 | | | |
| Scara 1:1000 | | | |
| Cod planșă PS-015 | | | |




Oficiul de Construcții și Publicitate Imobiliară
ARAD

117264/11.11.2020
(Nr. de înscriștură)

Recepțional

PLAN DE SITUATIE

Scara 1:1000

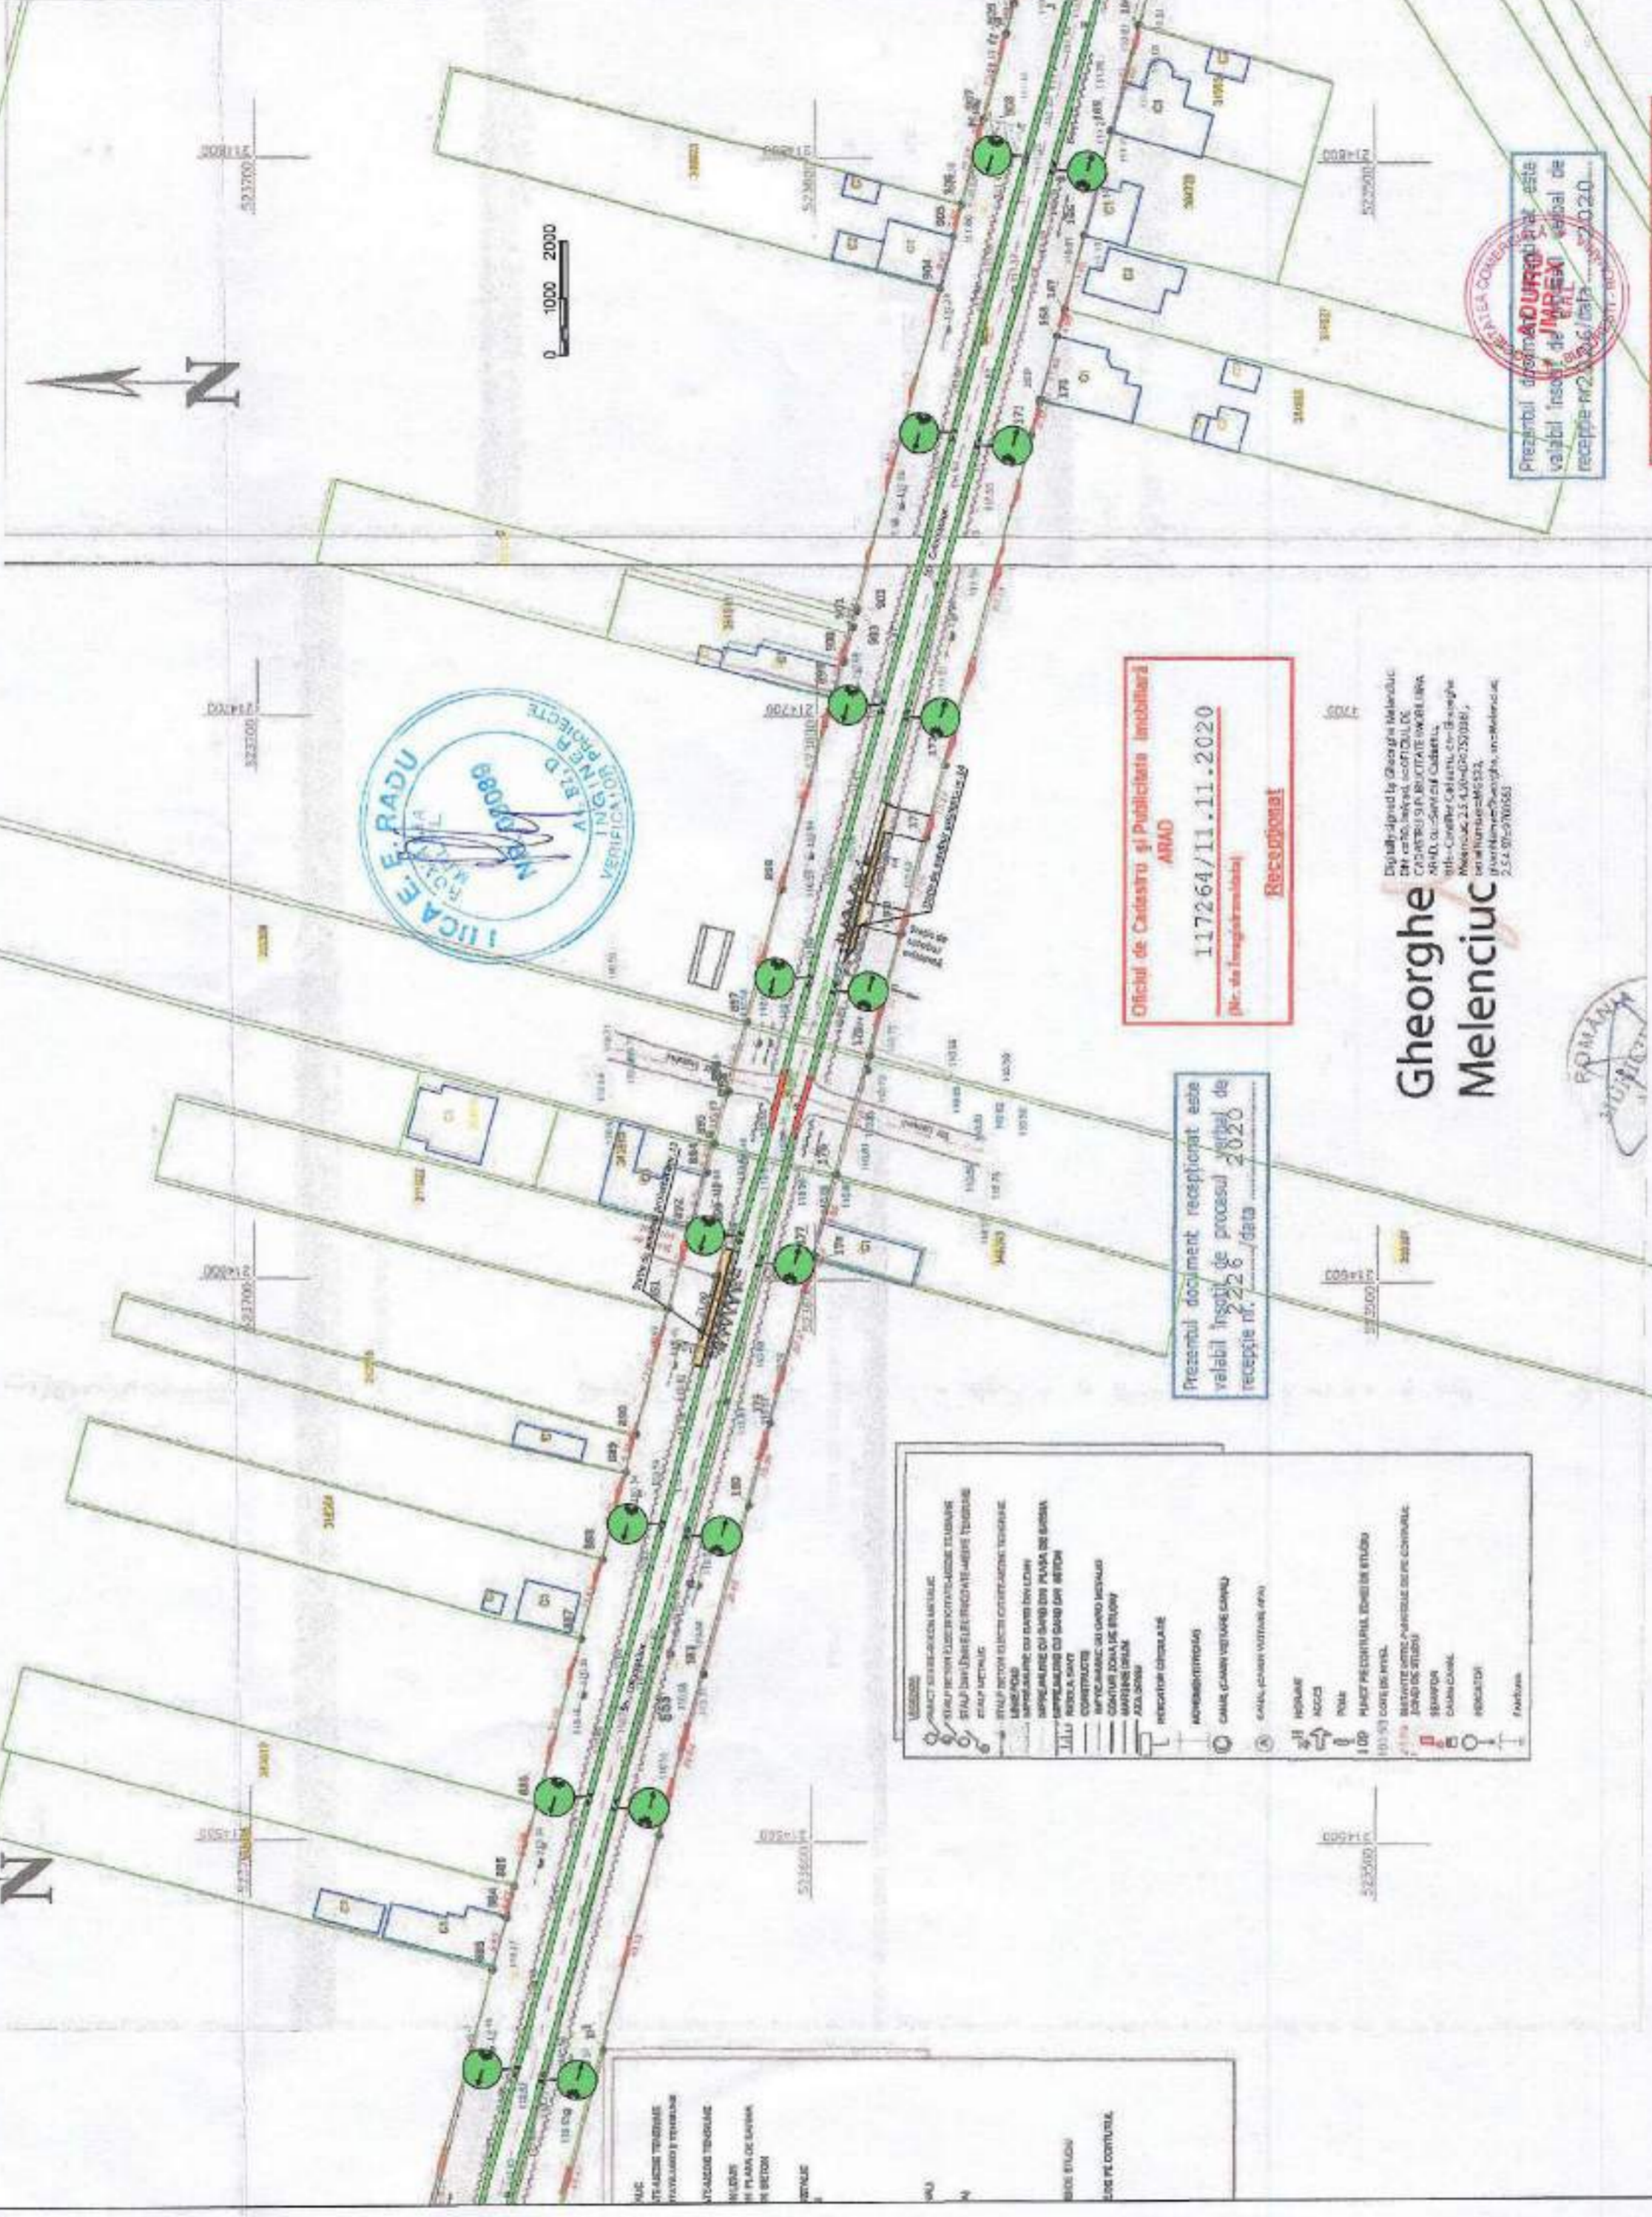


Prezentul document este valabil însoțit de procesul verbal de recepție nr. 226 / data 2020.

Oficiul de Cadastru și Publicitate Imobiliară
ARAD
117264/11.11.2020
P.N. de însușire

Recepționat


Gheorghe Melenciu

Digitally signed by Gheorghe Melenciu
DN: cn=Gheorghe Melenciu, o=CONSILIUL LOCAL DE CADASTRU ȘI PUBLICITATE IMOBILIARĂ ARAD, ou=Serviciu Cadastru, email=Gheorghe.Melenciu@cadastru-arad.ro, c=RO, serial=254, version=3
Date: 2020.11.11 11:11:11 +0200

| | | | | | | | | |
|---|---|--|--|---|--|------------------|---|--|
| BENEFICIAR: MUNICIPIUL ARAD Adresa: Bld. REVOLUȚIEI 75, JUDEȚUL ARAD FAX: +40-257-284.744 TEL: +40-257-281.850 | PROIECTANT GENERAL: S.C. ADURO IMPEX S.R.L.  CONSILIANTA A PROIECTARE | Desenat Ing. Sorinel ICLEANU | Proiectat Ing. Cezar SEBBAI | Contract nr.: 9301F_AOPRAR_PP Traseu de transport public | REV. 0 | DATA 0 | DETALII REVIZIE Entitas Proiect tehnice de executie | |
| | | Ing. Dragos ENACHI Manager Proiect | Ing. Dragos ENACHI Manager Proiect | Data: Februarie 2021 Scara: 1:1000 Cod planșă: TS-017 | Oficiul de Cadastru și Publicitate Imobiliară | | | |
| INVESTIȚIA: AMENAJARE TRASEU DE TRANSPORT PUBLIC DE CALĂTORI CU AUTOBUZULI, CARE SĂ ASIGURE LEGA TURA PE ARTERE URBANE ÎNTRU ZONA UTA ȘI STRADA ȘTEFAN CEL MARE | | | | | | | | |
| FAZA DE PROIECTARE: PROIECT TEHNIC DE EXECUȚIE | | | | | | | | |
| PLAN DE SITUATIE PE SUPTOR TOPOGRAFIC VIZAT OCPI | | | | | | | | |

PLAN DE SITUATIE

Scara 1:1000

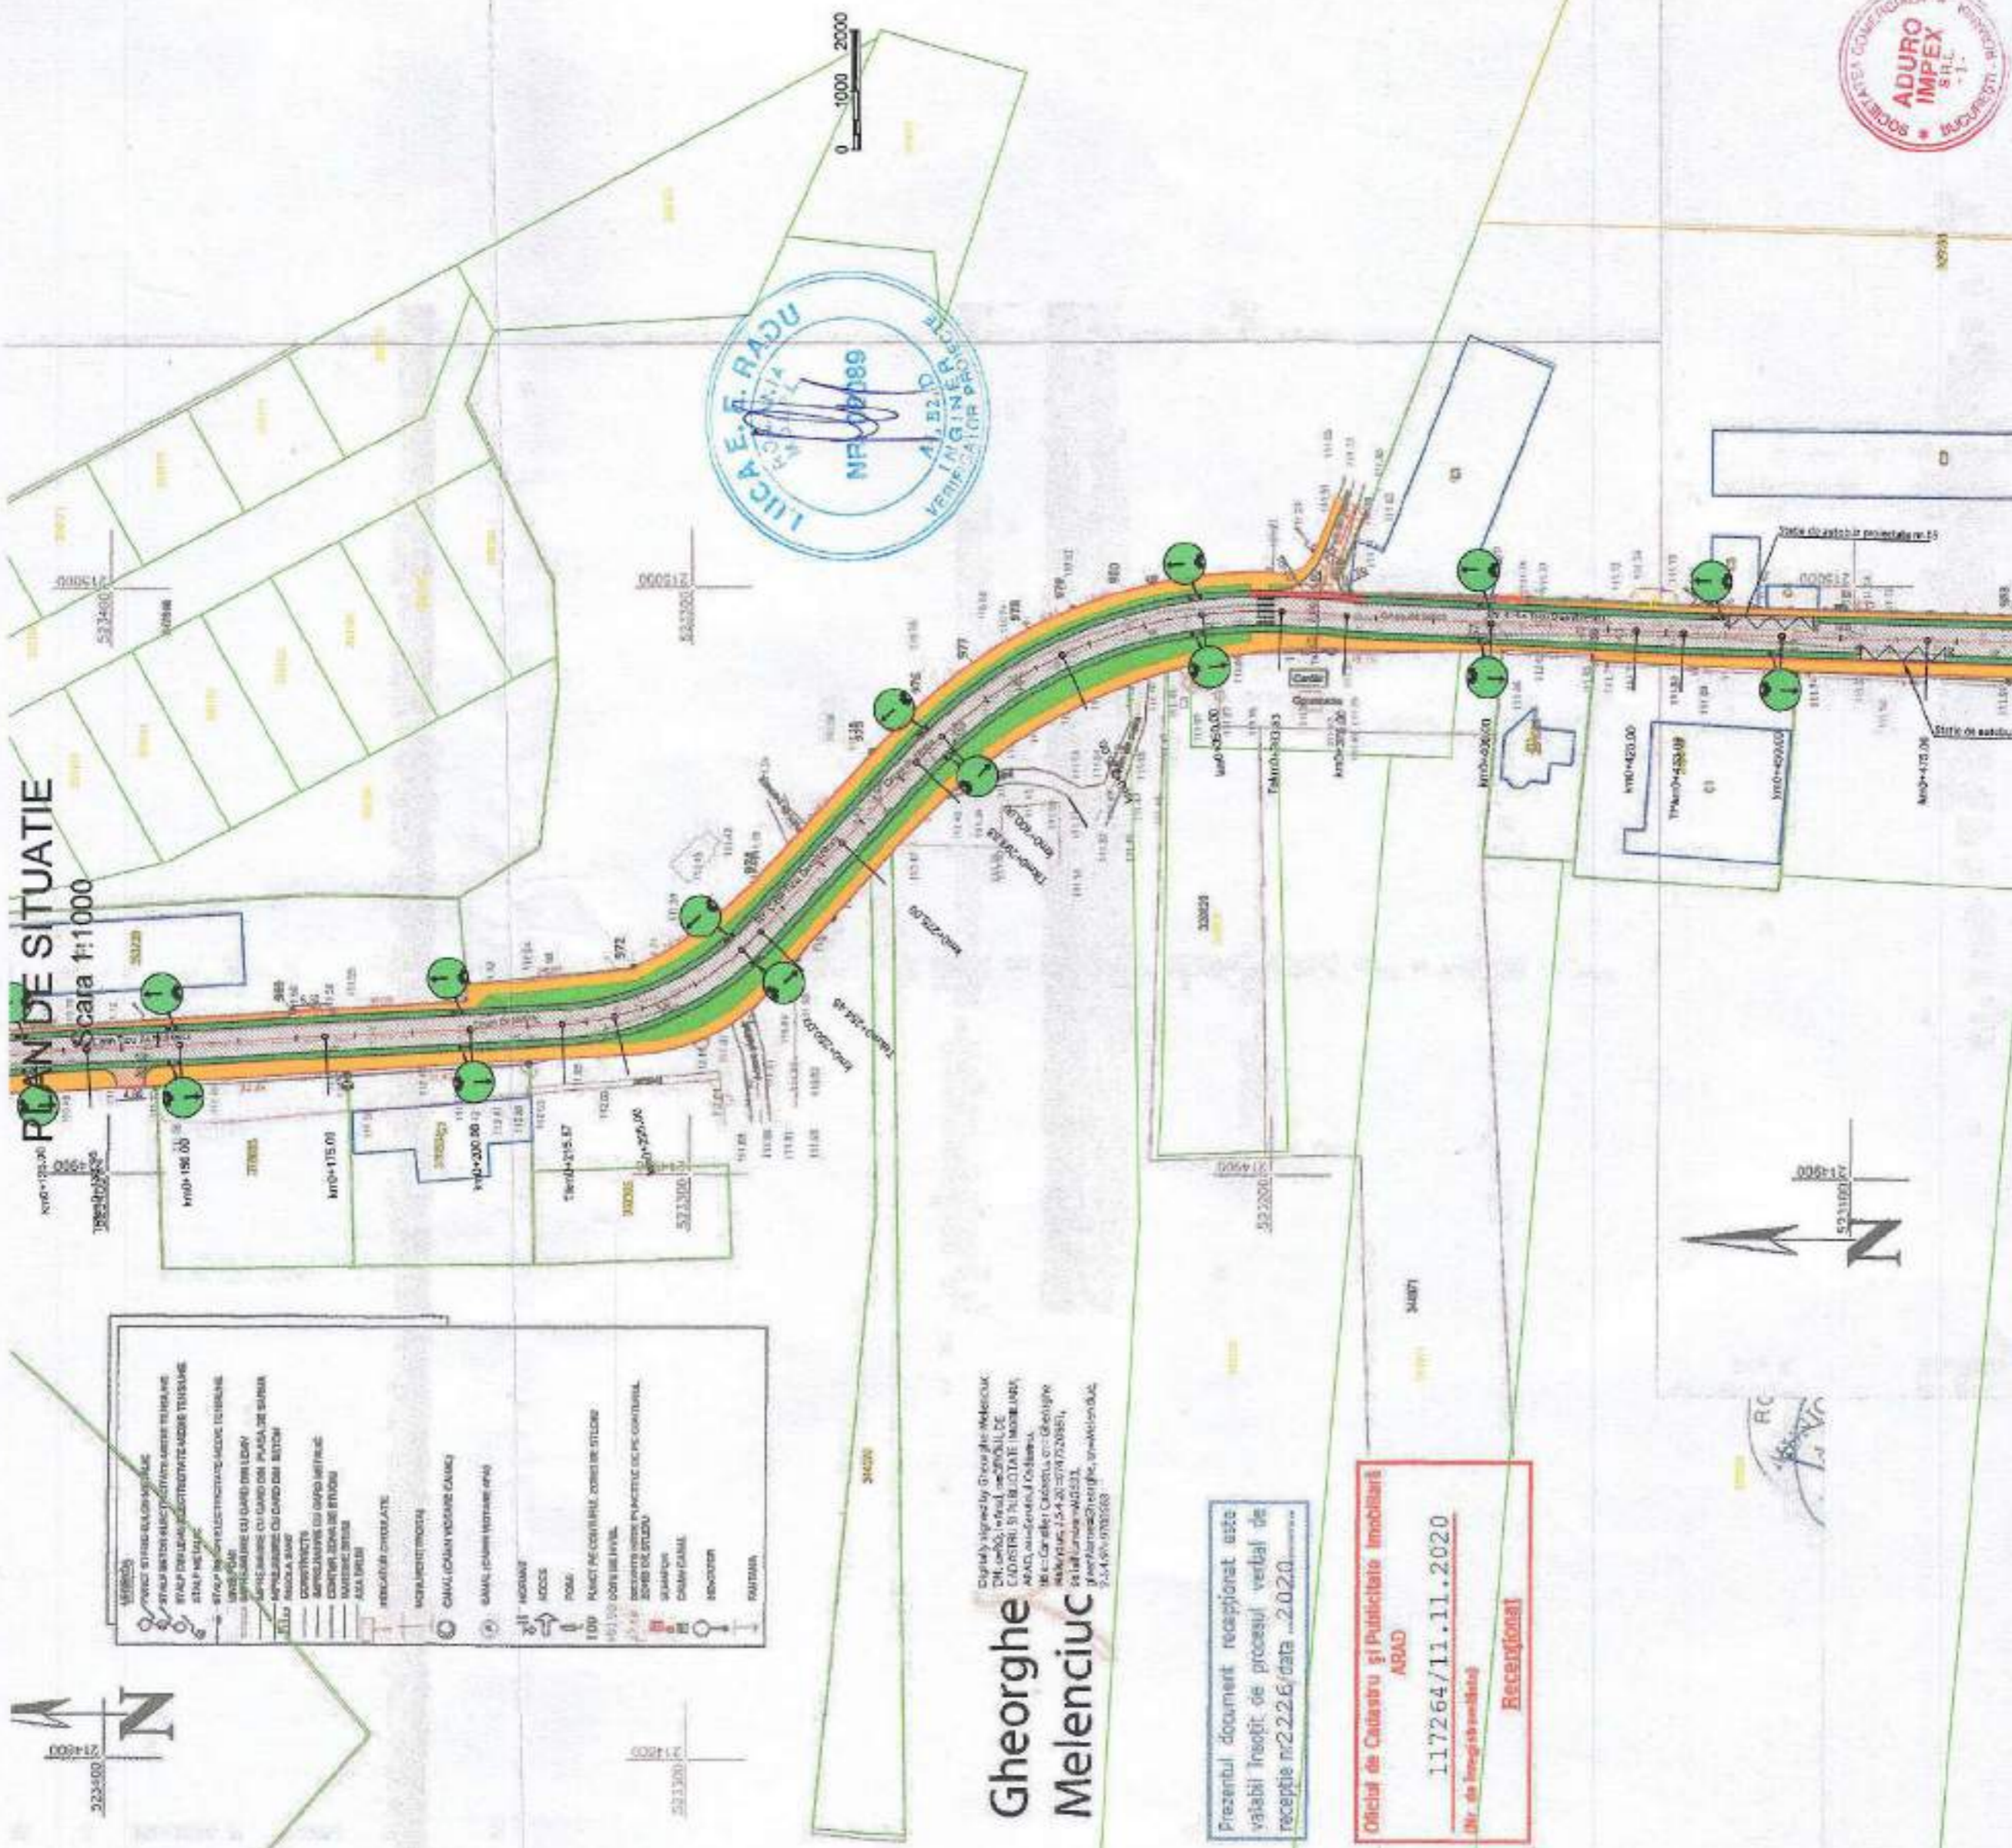

| | |
|--|-------------------|
| | LIMITA STRADA |
| | AXA STRADA |
| | LARGIME STRADA |
| | ACOPERISURI |
| | CONSTRUCII |
| | REZERVORUL DE APA |
| | LUMINARE |
| | MEUBLAJ |
| | VEGETAIE |
| | UTILITATE |
| | STRUCTURA |

Gheorghe Melenciuc
 Digitally signed by Gheorghe Melenciuc
 DN: cn=Gheorghe Melenciuc, o=ARAD, ou=CONSILIUL LOCAL AL ARAD, email=gmelenciuc@arad.ro, c=RO
 Date: 2020.11.11 11:11:11 +0200

Prezentul document recepționat este
 valabil înscrit de procesul verbal de
 recepție nr.2.2.6/data ...2.020

Oficiul de Construcții și Protecțiile Imobiliară
 ARAD
 117264/11.11.2020
 Mr. de înregistrare
Recepționat

| | | | | | |
|--|--|---|--|---|--|
| BENEFICIAR: MUNICIPIUL ARAD Adresa: Bld. REVOLUȚIEI 75, JUDEȚUL ARAD FAX: +40-257-284.744 TEL: +40-257-281.850 | PROIECTANT GENERAL: S.C. ADURO IMPEX S.R.L. CONSILIANTA S. PROIECTARE | Decesnat Ing. Șerban ICLEAHU | Proiectat Ing. Cezar ȘTEFAN | Contract nr. 335IF_APPRAR_PIR Traseu de transport public Data: Februarie 2021 Scara: 1:1000 Cod planșă: PS-019 | REV. 8 DATA 8 DETALII REVIZIE Emblema Proiect tehnic de execuție |
| | | | | | |

PLAN DE SITUAȚIE

Scara 1:1000

LEGENDA

LINEI VERDE - PERMISIV ÎN CALDĂRII CU RÂNDURI ÎN CĂMIN

LINEI ALBASTRU - PERMISIV ÎN CALDĂRII CU RÂNDURI ÎN CĂMIN

LINEI GALBEN - PERMISIV ÎN CALDĂRII CU RÂNDURI ÎN CĂMIN

LINEI ROȘII - PERMISIV ÎN CALDĂRII CU RÂNDURI ÎN CĂMIN

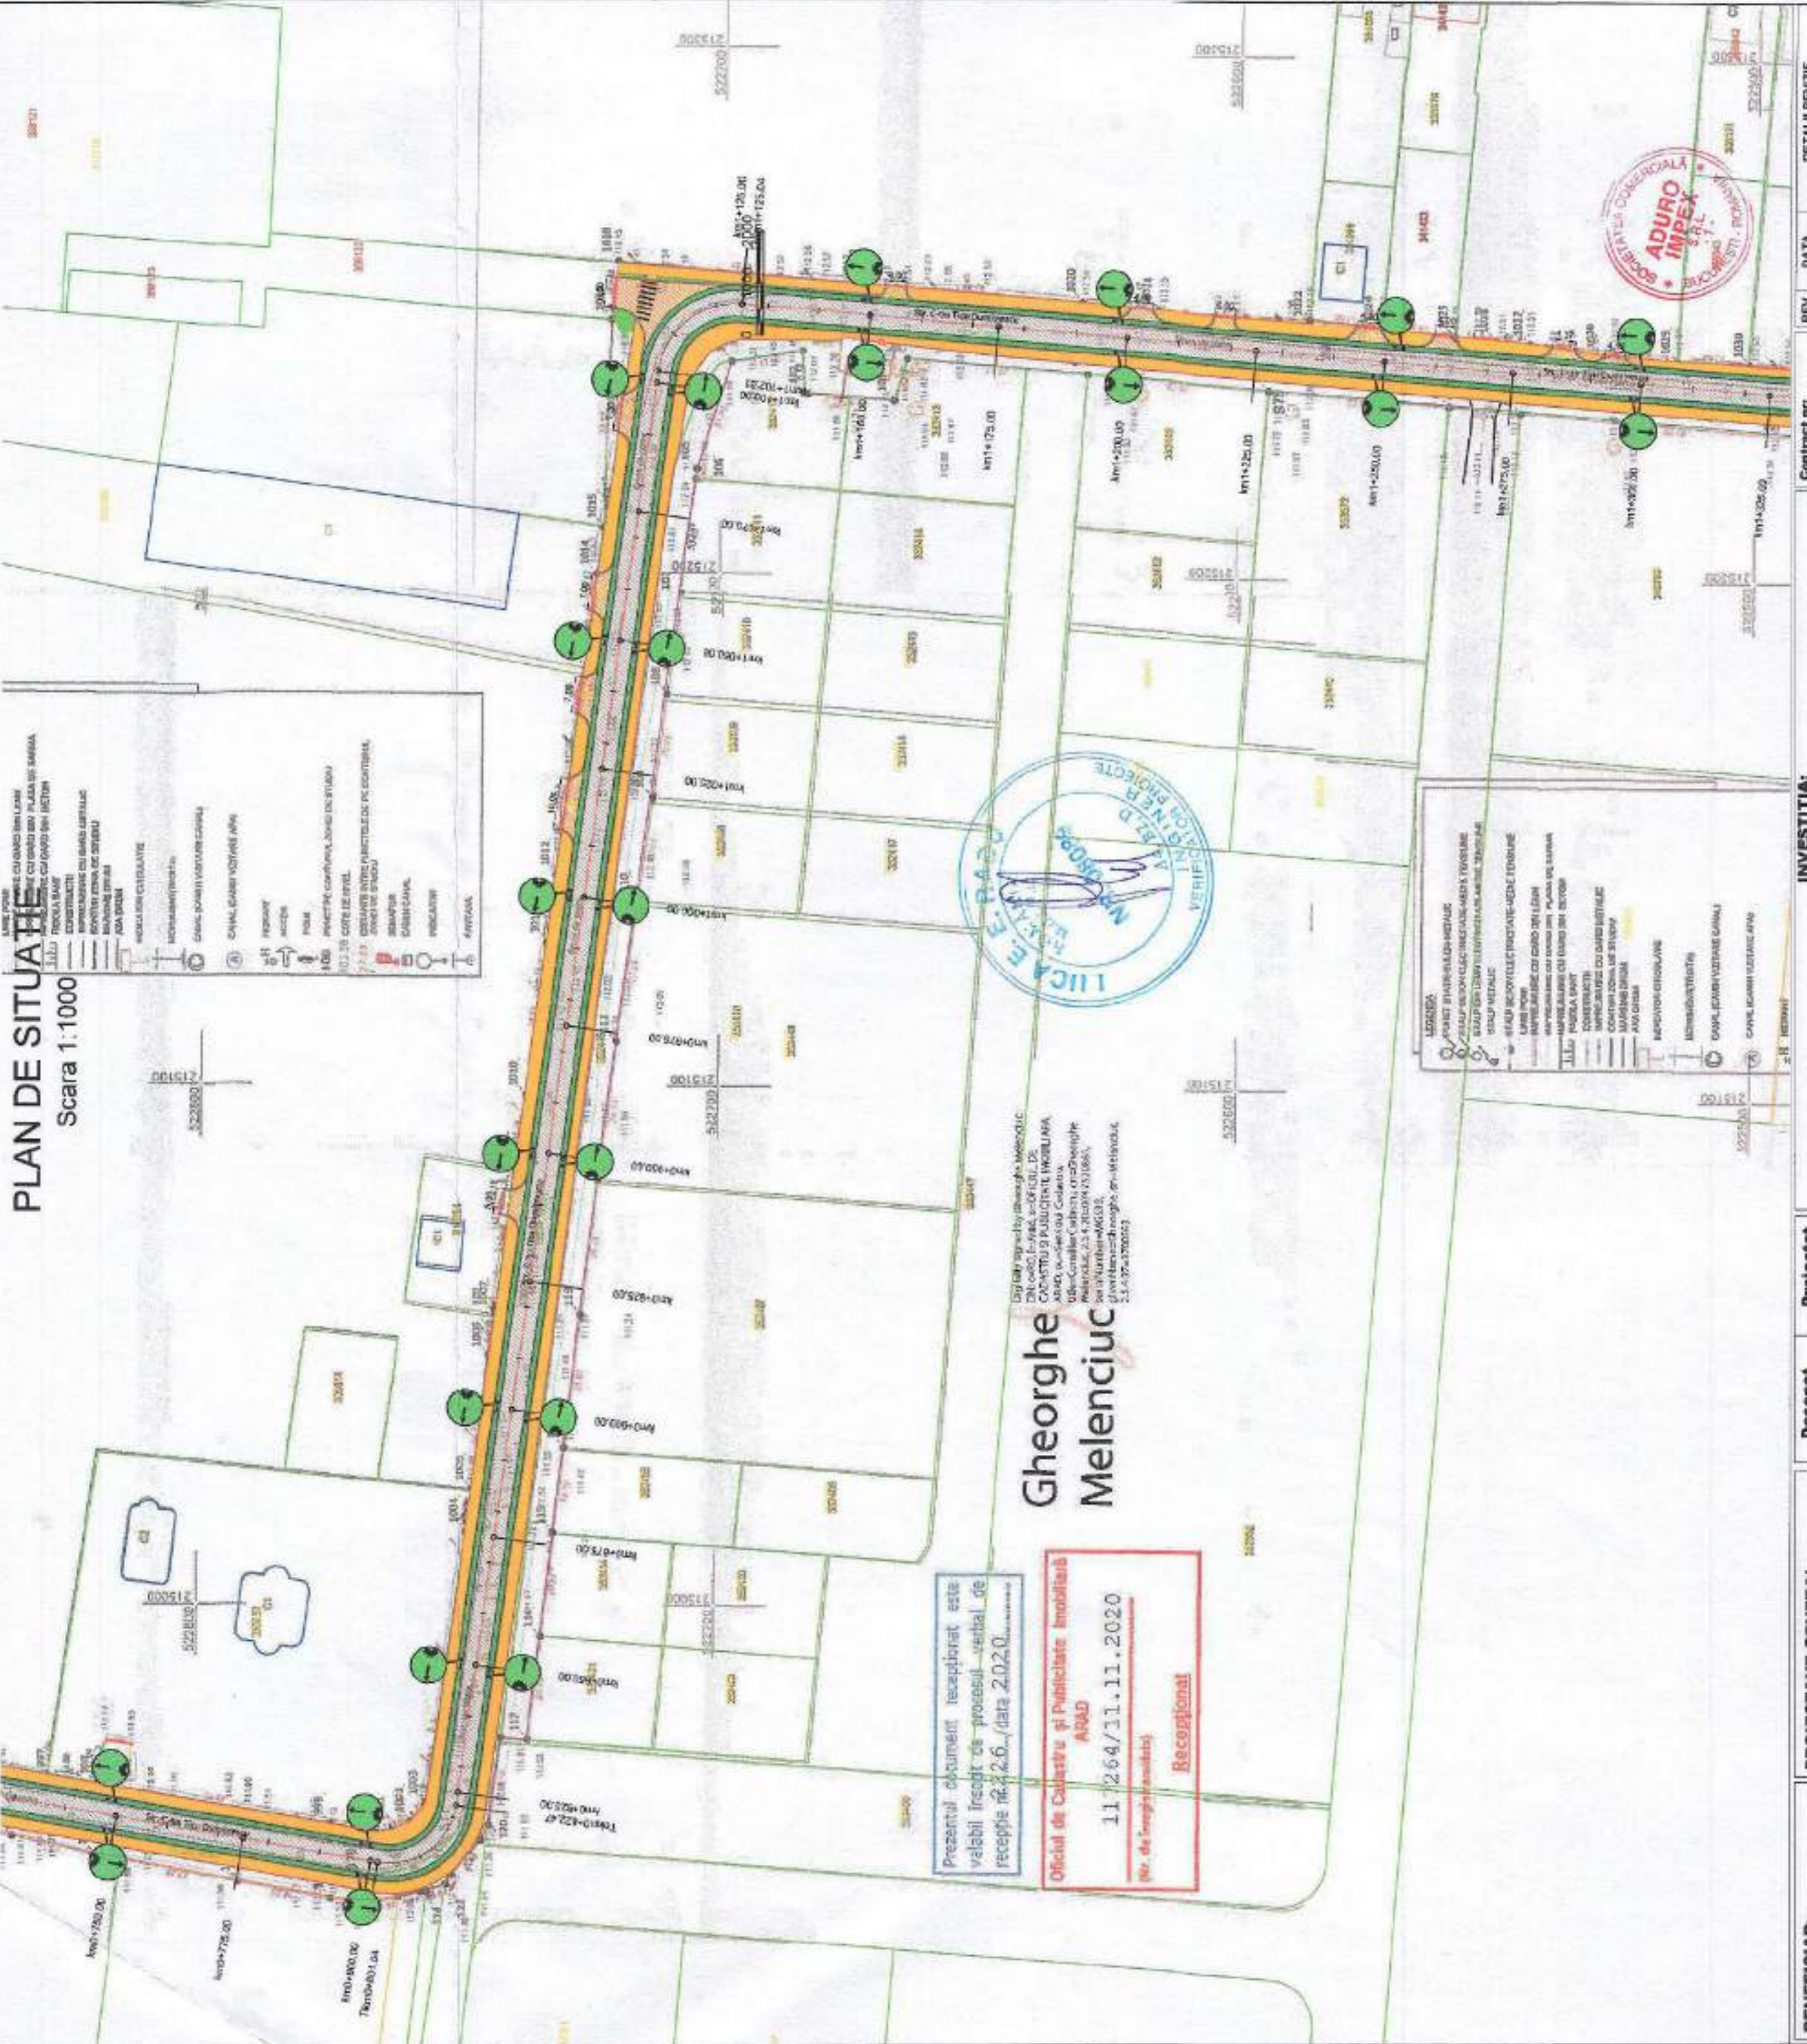

LEGENDA

LINEI VERDE - PERMISIV ÎN CALDĂRII CU RÂNDURI ÎN CĂMIN

LINEI ALBASTRU - PERMISIV ÎN CALDĂRII CU RÂNDURI ÎN CĂMIN

LINEI GALBEN - PERMISIV ÎN CALDĂRII CU RÂNDURI ÎN CĂMIN

LINEI ROȘII - PERMISIV ÎN CALDĂRII CU RÂNDURI ÎN CĂMIN

Gheorghe
Melenciu

Prezentul document recepționat este
valabil înscrit de procesul-verbal de
recepție nr. 2.6./data 2.02.0...

Oficiul de Cadastru și Publicitate Imobiliară
ARAD
11.12.64/11.11.2020
(nr. de înregistrare)

Recepționat

| REV. | DATA | DETALI REVIZIE |
|------|------|----------------------------------|
| 0 | | Emisă Proiect tehnic de execuție |

Contract nr. 335P_ADPAR_PL
Traseu de transport public
Data: Februarie 2021
Sursa: 1:1000
Cod planșă: PS-021

INVESTIȚIA:
AMENAJARE TRASEU DE TRANSPORT PUBLIC DE CALĂTORI CU AUTOBUZUL, CARE
SA ASIGURE LEGĂTURA PE ARTERE URBANE ÎN TRE ZONA UTA SI STRADA STEFAN
CEL MARE

FAZA DE PROIECTARE: PROIECT TEHNIC DE EXECUȚIE

PLAN DE SITUAȚIE PE SUPTOR TOPOGRAFIC VIZAT OCPI

| | |
|--|--|
| Desenat Ing. Serban ICLEAN | Proiectat Ing. Cezar SERBAN |
| Manager Proiect Ing. Dragoș ENEAȘI | |

PROIECTANT GENERAL:
S.C. ADURO IMPEX S.R.L.



CONSULTANȚĂ ȘI PROIECTARE


BENEFICIAR:
MUNICIPIUL ARAD



Adresa: RO, REVOLUȚIEI 75,
JUDEȚUL ARAD
FAX: +40-257-284.744
TEL: +40-257-281.850

PLAN DE SITUATIE

Scara 1:1000

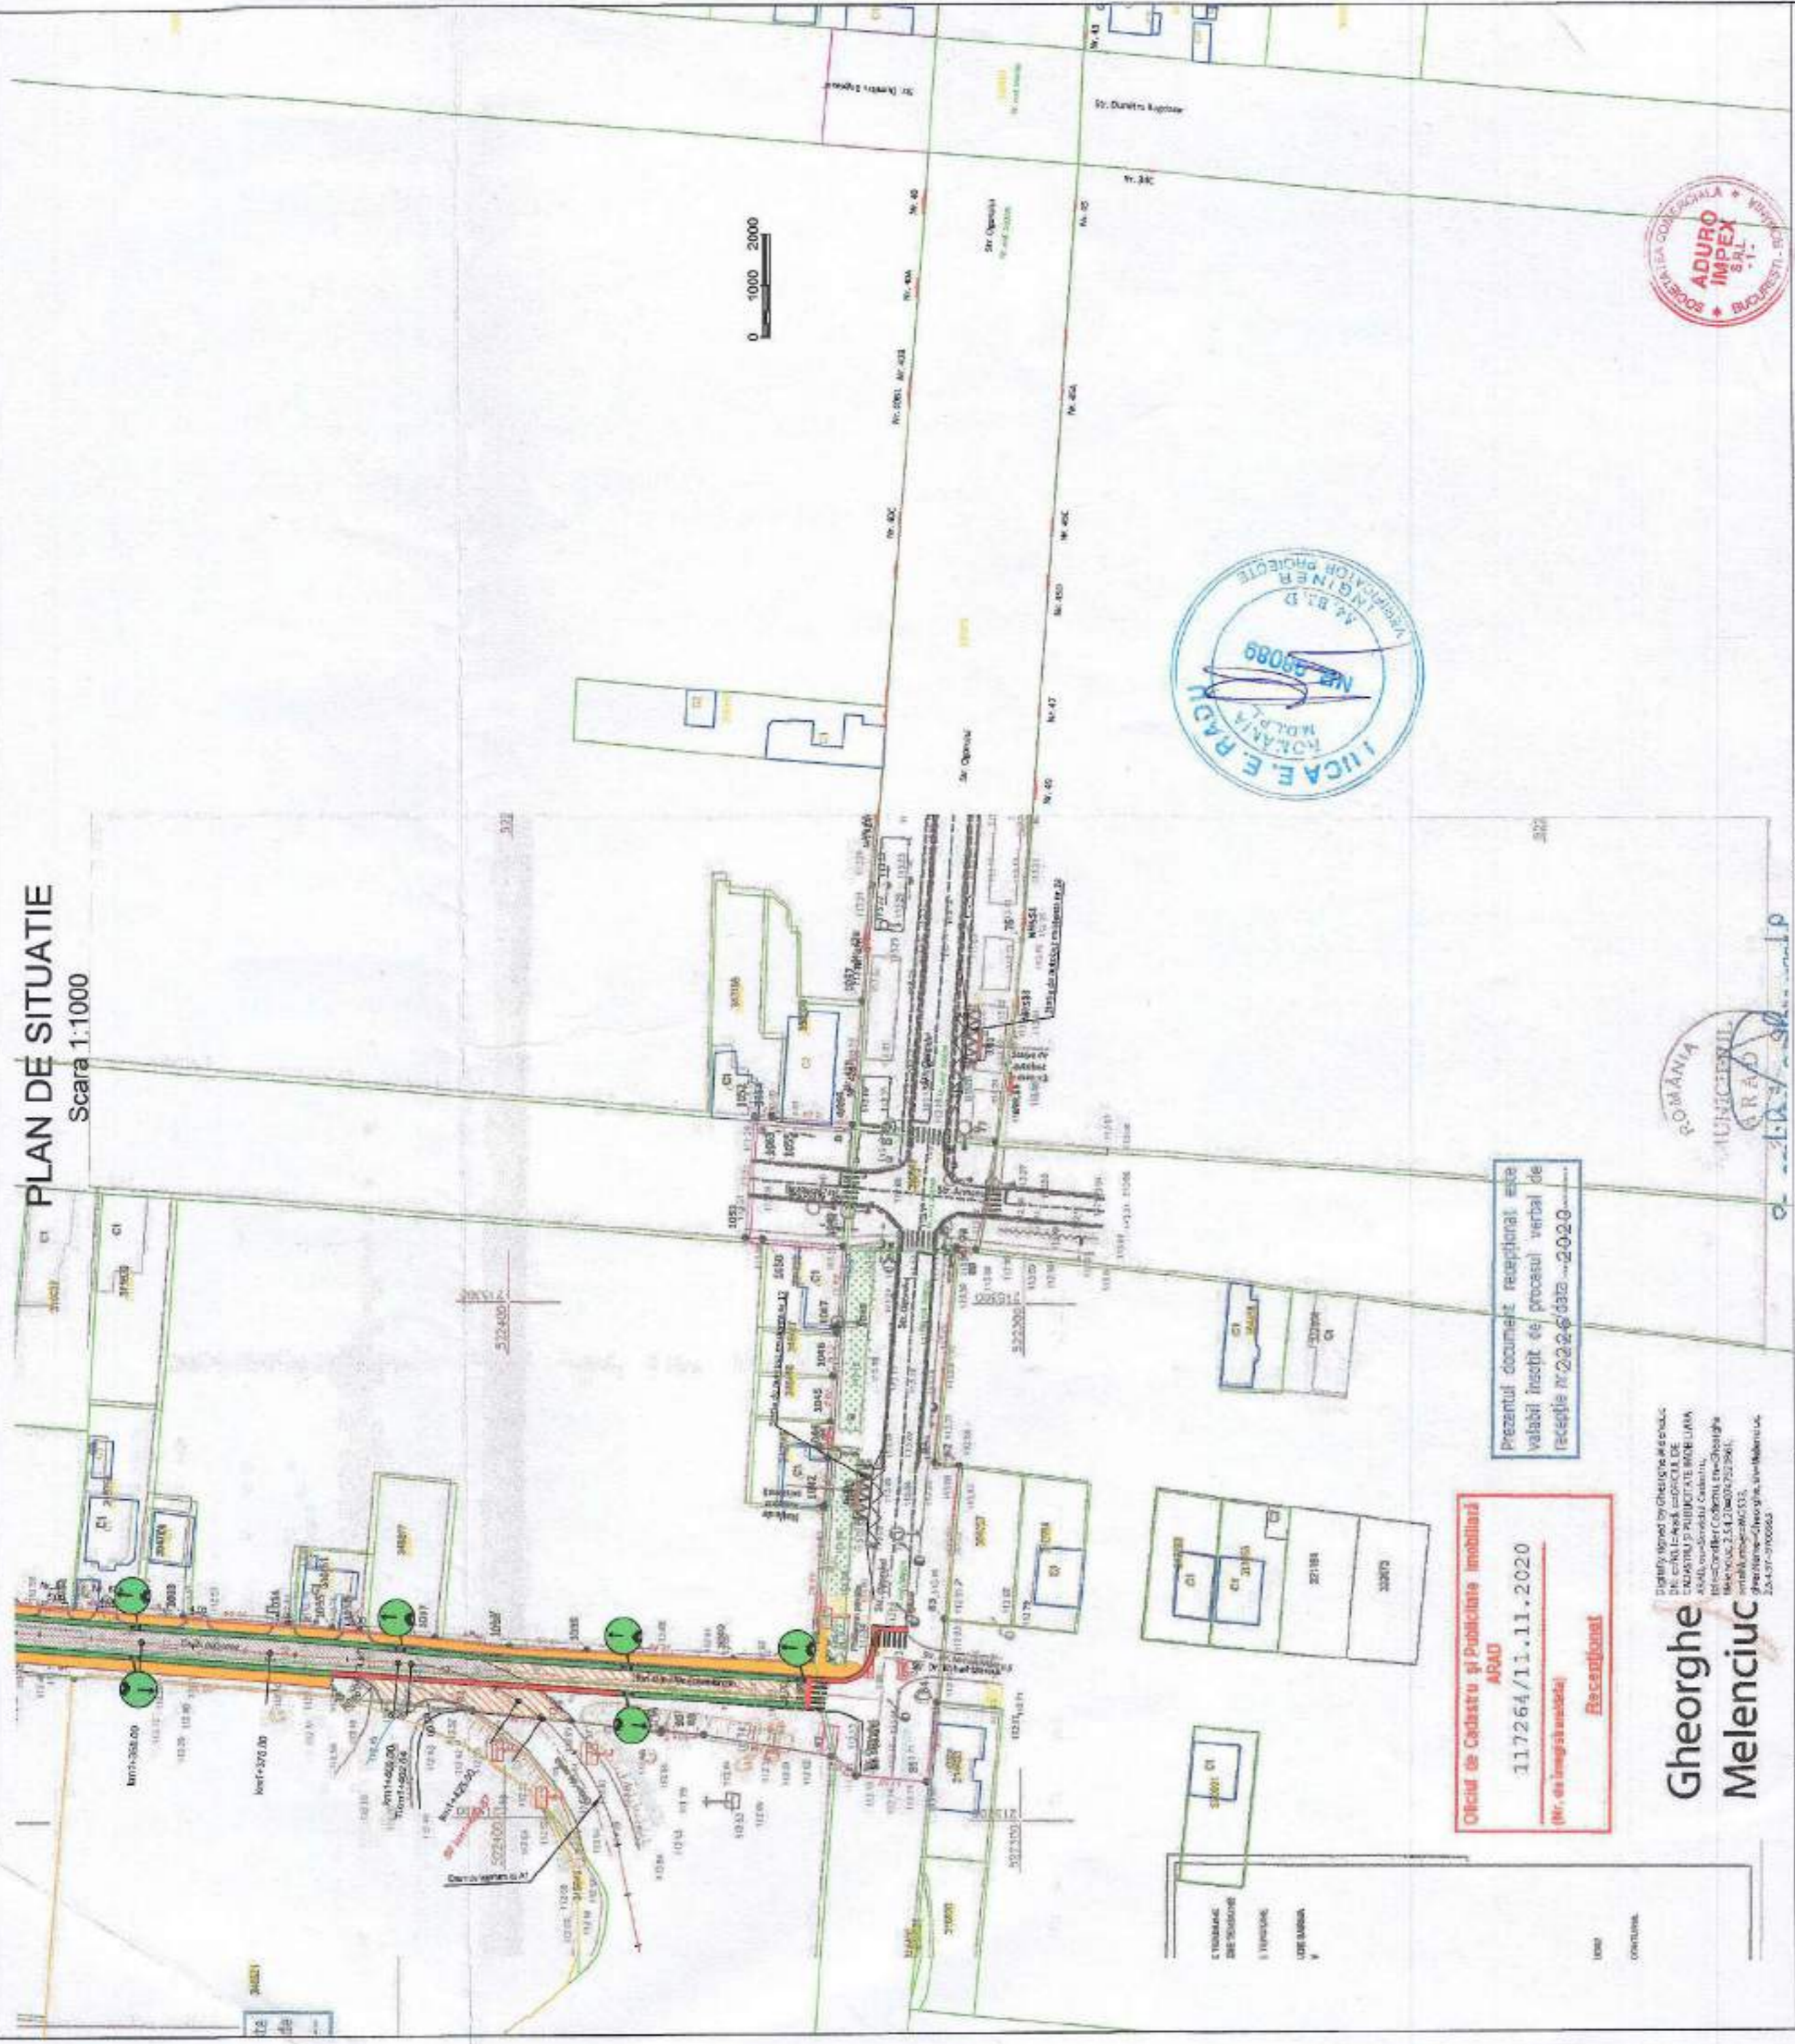


Prezentul document receptional este valabil înscris în procesul verbal de recepție nr. 2/2016 data 2.02.2020

Oficiu de Cadastru și Publicitate Imobiliară
ARAD
117264/11.11.2020
(Nr. de înregistrare)


Recepțional

Digitaly signed by Gheorghe Melenciuc
ID: 117264-11.11.2020
Gheorghe Melenciuc
CNP: 709220478
Email: gmelenciuc@aduroimexp.ro

Gheorghe Melenciuc

| | | | | | | | | |
|--|--|--|--|--|---|---|--|--|
| BENEFICIAR: MUNICIPIUL ARAD Adresa: B-D. REVOLUTIEI 75, MUCCETII ARAD FAX: +40-257-204.744 TEL: +40-257-203.850 | PROIECTANT GENERAL S.C. ADURO IMPEX S.R.L.  CONSULTANTA A PROIECTARE | Desenat Ing. Sorinel ICLEANU | Proiectat Ing. Cezar SEBASTIAN | Manager Proiect Ing. Dragos EJACHI | INVESTITIA: AMENAJARE TRASEU DE TRANSPORT PUBLIC DE CALATORI CU AUTOBUZUL, CARE SA ASIGURE LEGATURA PE ARTERELE URBANE INTRE ZONA UTA SI STRADA STEFAN CEL MARE FAZA DE PROIECTARE: PROIECT TEHNIC DE EXECUTIE PLAN DE SITUATIE PE SUPTORT TOPOGRAFIC VIZAT OCPI | Contract nr: OCPII ADPPAR PR Traseu de transport public Data: Februarie 2021 Scara: 1:1000 Cod planșă: PS-023 | REV. 0 DATA Emisia Proiect tehnic de executie | DETALI REVIDE |
| | | ROMANIA MUNICIPIUL ARAD | | | | | | |

PLAN DE SITUATIE
Scara 1:1000

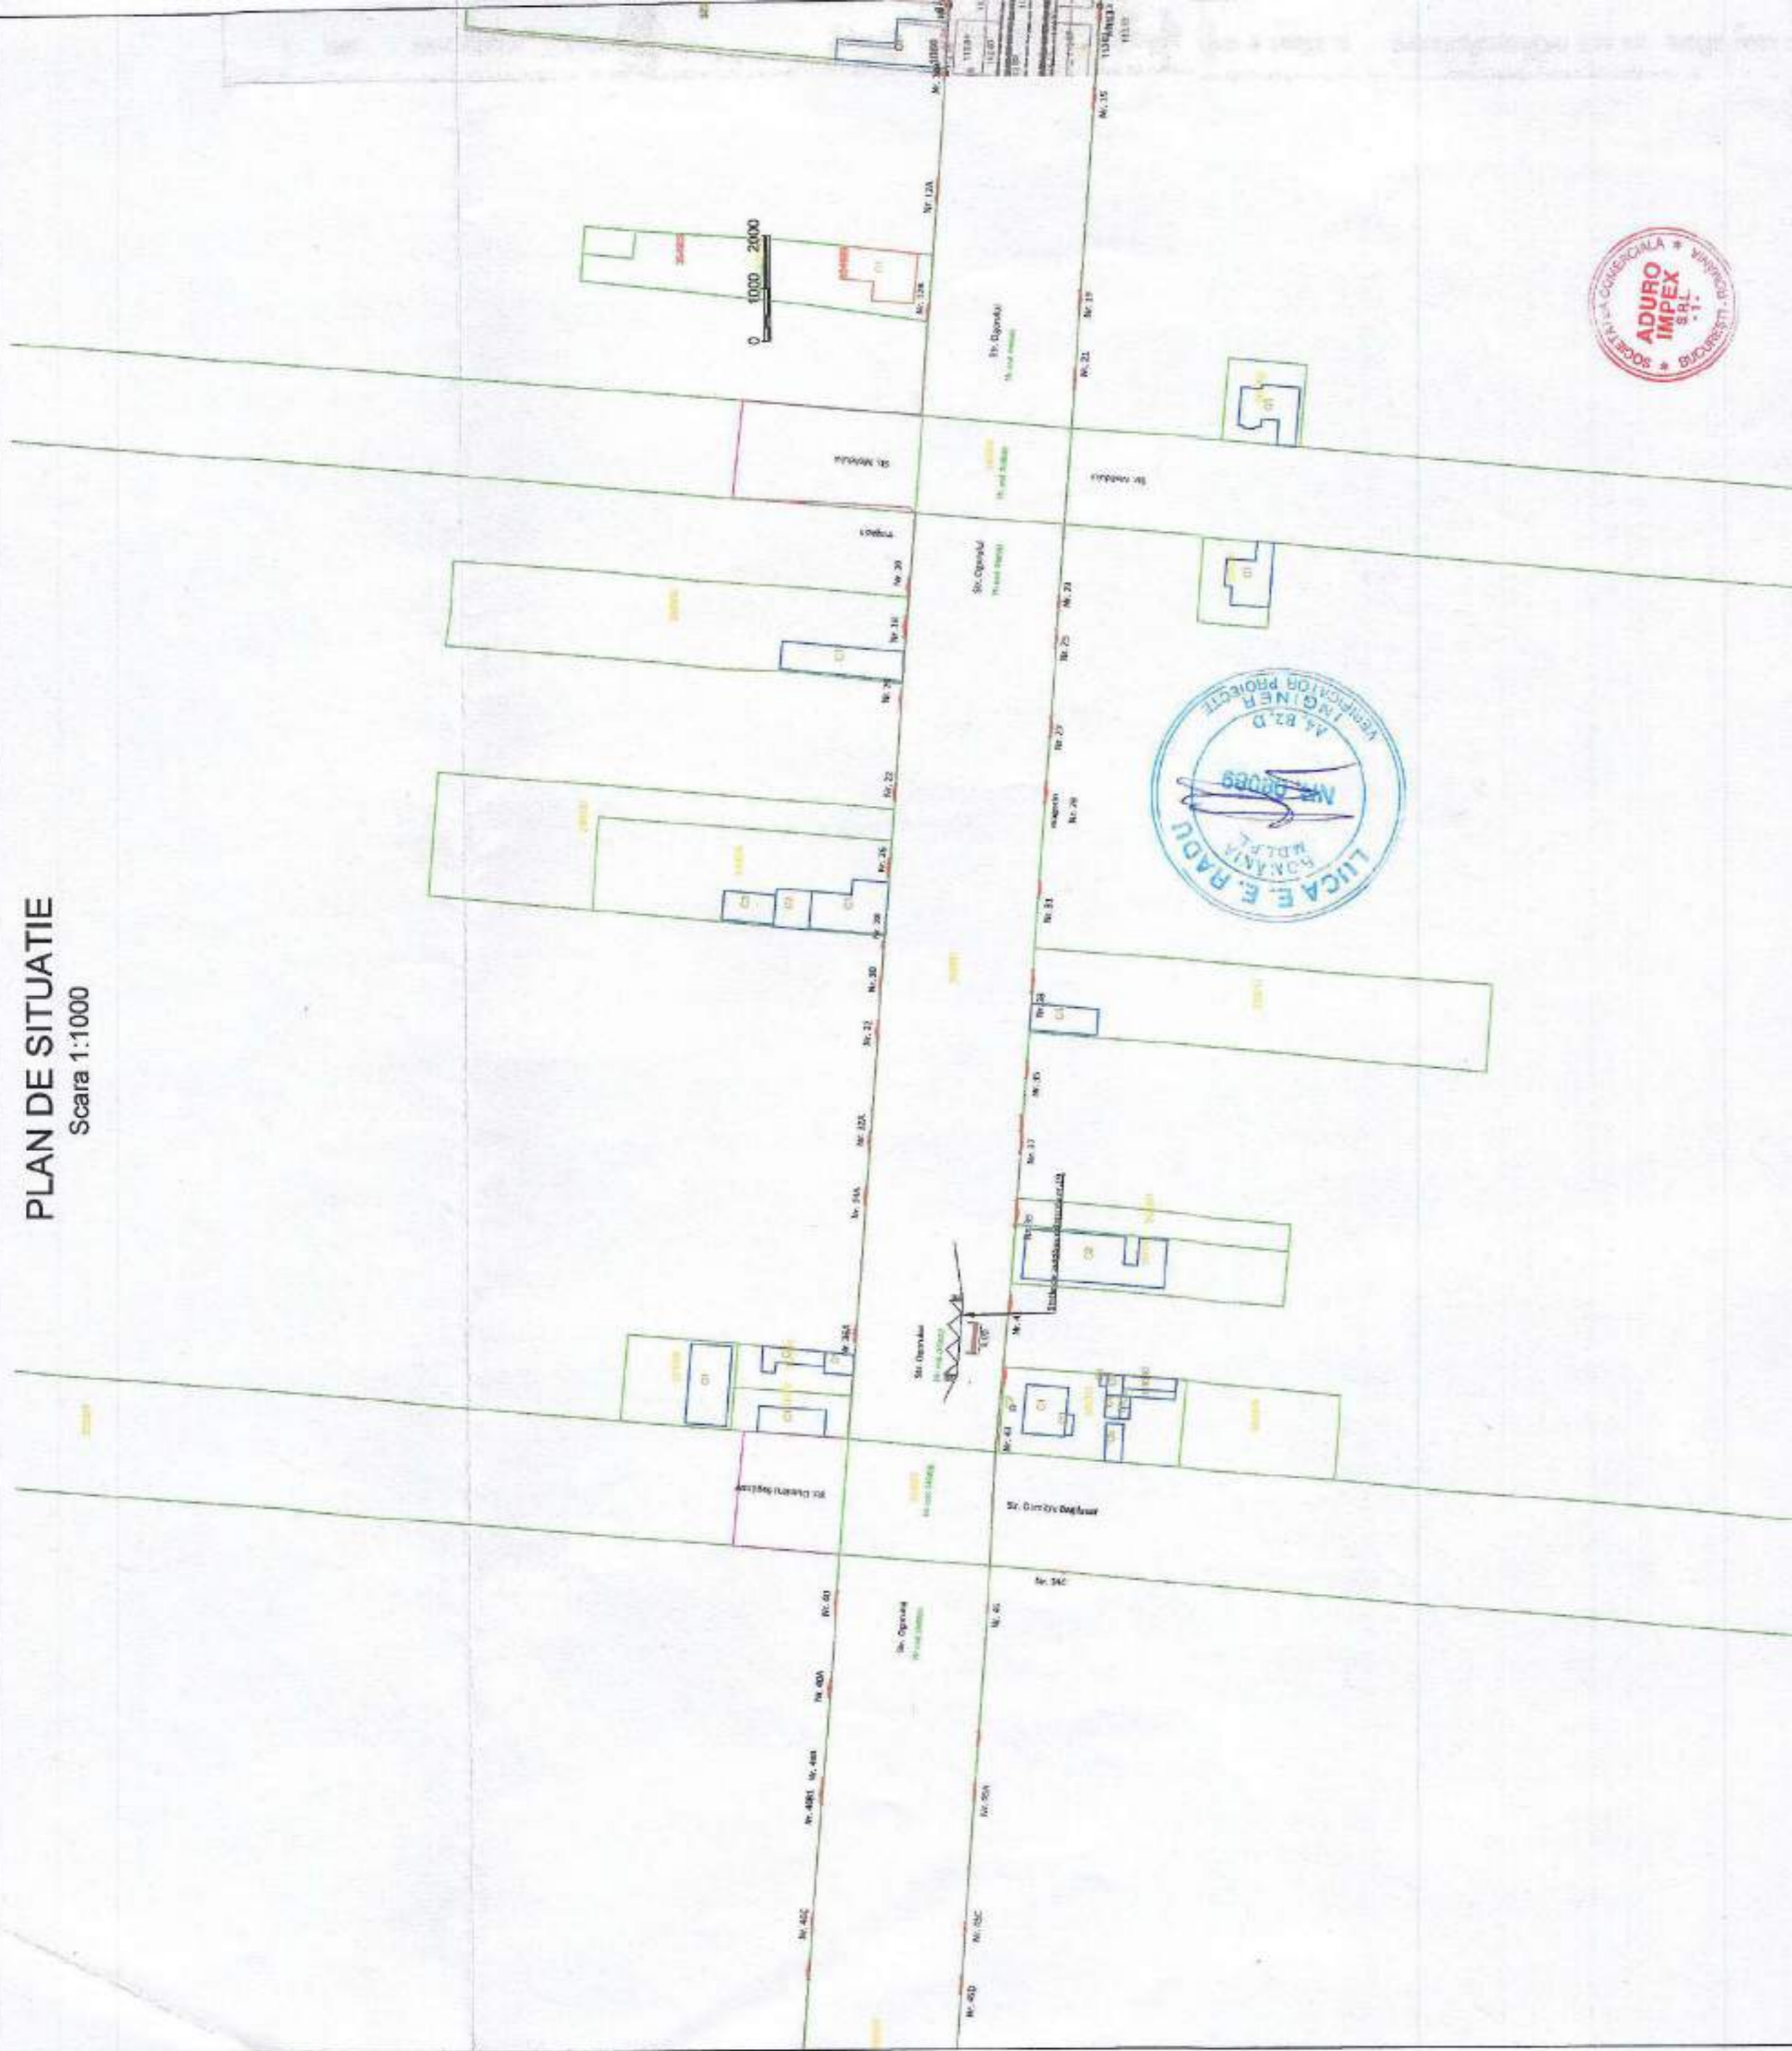

BENEFICIAR:
MUNICIPIUL ARAD
Adresa: 80, REVOLUTIEI 75,
JUDEFUL ARAD
FAX: +40-257-284.744
TEL: +40-257-281.820

PROIECTANT GENERAL:
S.C. ADURO IMPEX S.R.L.
ADURO
CONSULTANTA & PROIECTARE

Desenat
Ing. Sorinel
ICLEANU

Proiectat
Ing. Cosmin
SEBAN

Manager Proiect
Ing. Dragos
BACHI

INVESTITIA:
AMENAJARE TRASEU DE TRANSPORT PUBLIC DE CALATORI CU AUTOBUZUL, CARE
SA ASIGURE LEGATURA PE ARTERELE URBANE INTRE ZONA UTA SI STRADA STEFAN
CEL MARE

FAZA DE PROIECTARE: PROIECT TEHNIC DE EXECUTIE


PLAN DE SITUATIE PE SUPTOR TOPOGRAFIC VIZAT OCPI

Contract nr
baza ADPRAR_PR
Traseu de transport public
Durata: Februarie 2021

Scara: 1:1000
Cod planșă: PS-024

| REV. | DATA | DETALII REVIZIE |
|------|------|----------------------------------|
| 1 | | Emble Project tehnic de executie |

PLAN DE SITUATIE
Scara 1:1000

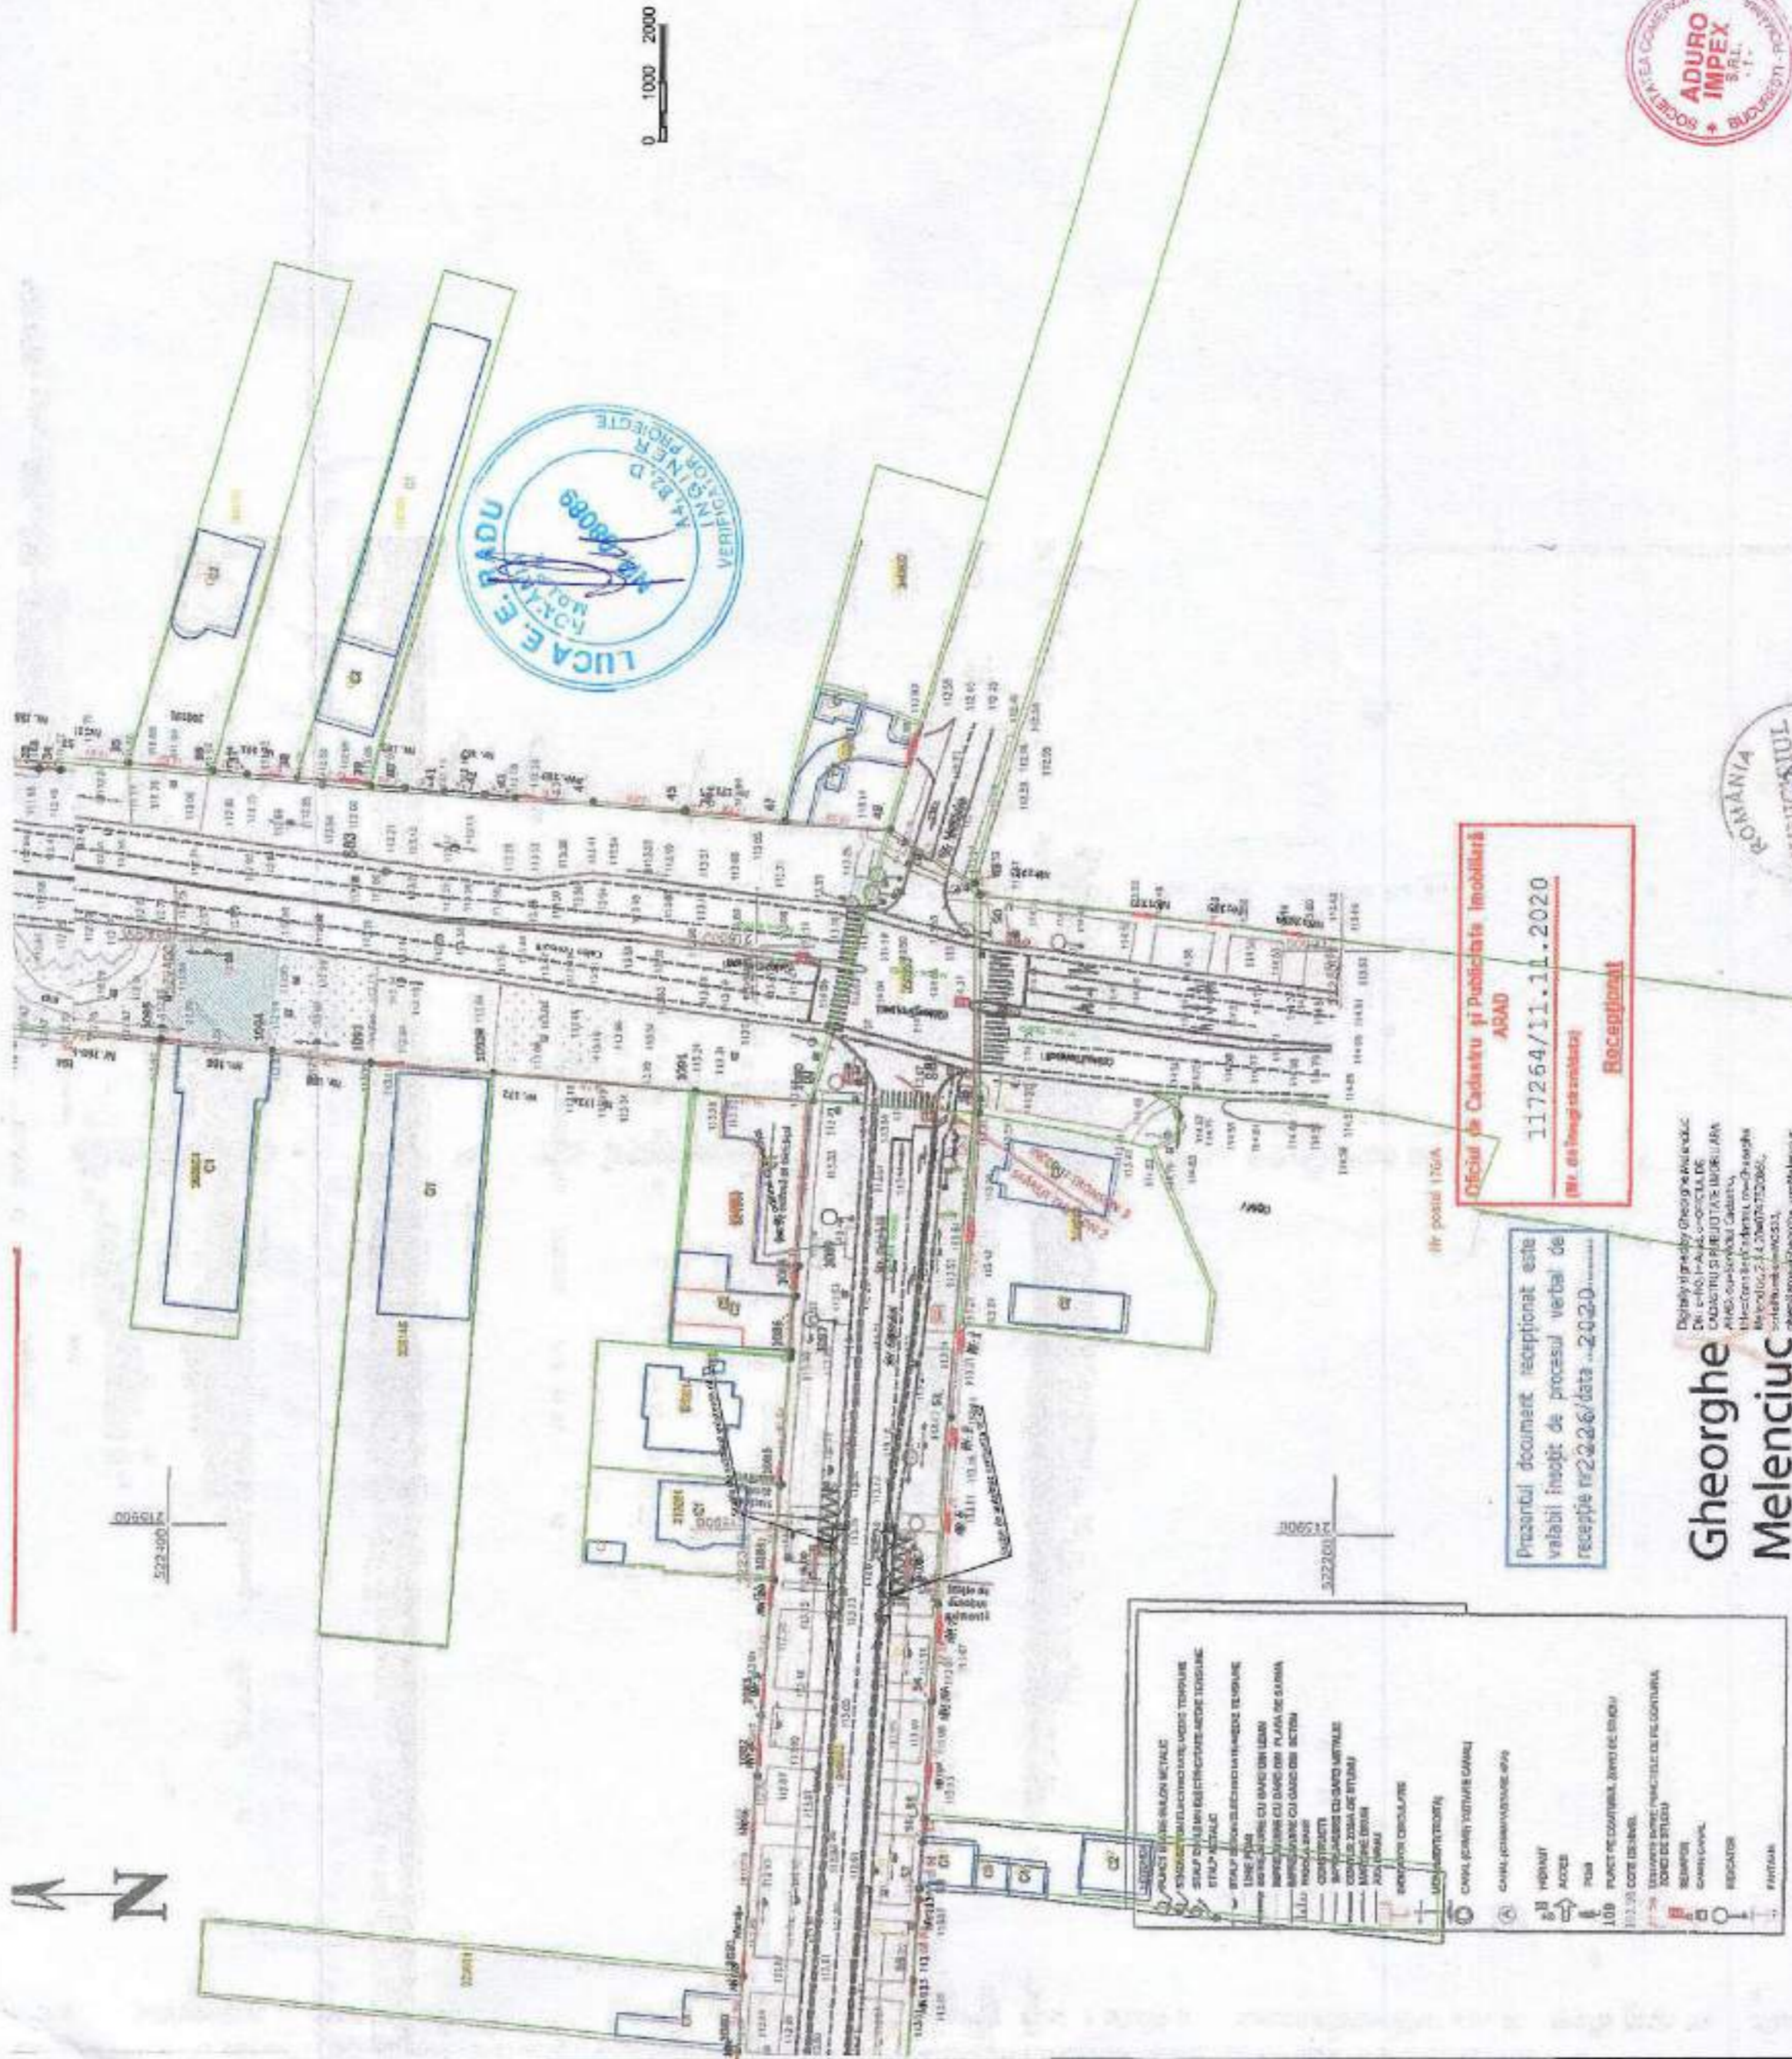


| | | | | | |
|--|--|--|---|--|--|
| BENEFICIAR: MUNICIPIUL ARAD ADUNAȘOARA, REVOLUȚIEI 75, JUDEȚUL ARAD FAX: +40-257-284.744 TEL: +40-257-281.860 | PROIECTANT GENERAL: S.C. ADURO IMPEX S.R.L.  CONSILIANȚA ȘI PROIECTARE | Desenat Ing. Serban IGLEANU | Proiectat Ing. Cezar SERBAN | Contract nr. 13316/ ADURO/AR, PR. Traseu de transport public Data: Februarie 2021 Scara: 1:1000 Coef. planșă: PS-025 | REV. 0 DATA DETALI REVIZIE Entree Proiect tehnic de execuție |
| | | INVESTIȚIA: AMENAJARE TRASEU DE TRANSPORT PUBLIC DE CALATORI CU AUTOBUZUL, CARE SA ASIGURE LEGATURA PE ARTERELE URBANE ÎN TRE ZONA UTA SI STRADA STEFAN CEL MARE | | | FAZA DE PROIECTARE: PROIECT TEHNIC DE EXECUȚIE PLAN DE SITUATIE PE SUPTOR TOPOGRAFIC VIZAT OCPI |

Gheorghe Melenciu
 Digital signed by Gheorghe Melenciu
 DN: cn=Gheorghe Melenciu, o=ADURO IMPEX S.R.L., ou=RO, email=gheorghe.melenciu@aduroimpexsrl.ro, serial=117264, c=RO
 Reason: I have signed this document electronically
 Date: 2020.02.20 11:11:11
 25.4.37-5790662

PLAN DE SITUATIE


Scara 1:1000

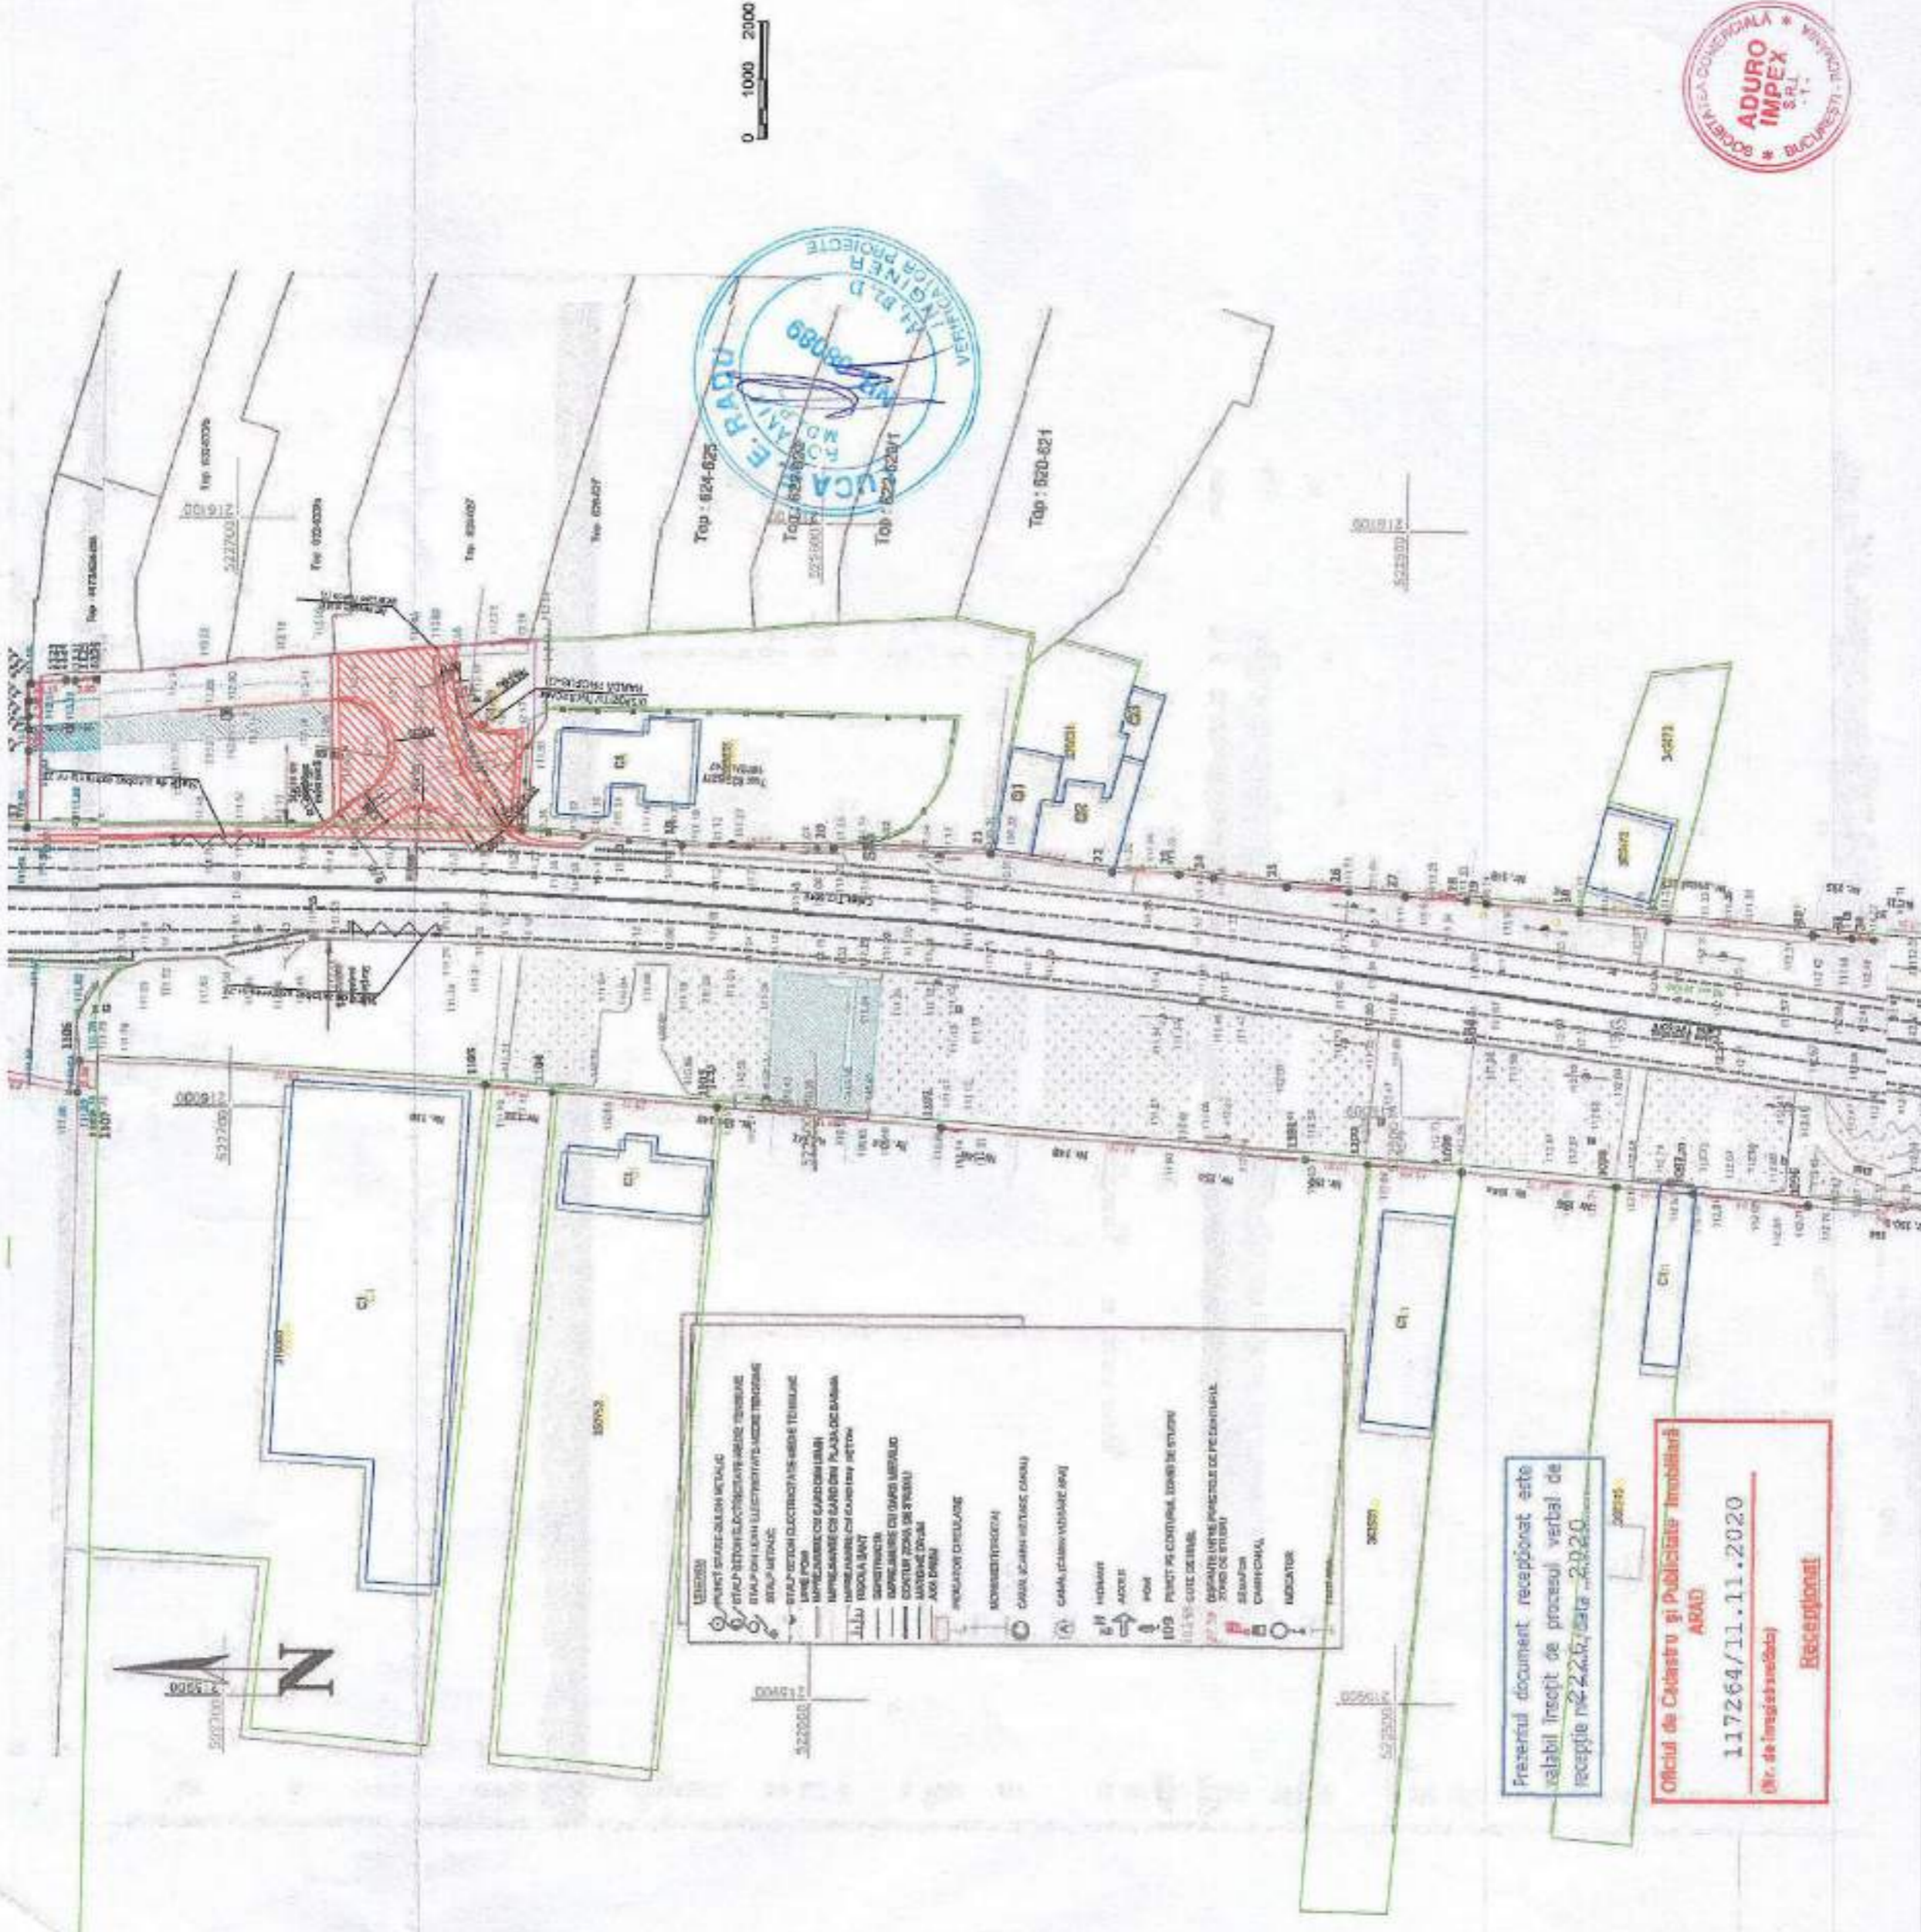

| | |
|-----|------------------------------|
| 1 | PROIECT SPAZIU ALINA METALIC |
| 2 | PROIECT SPAZIU ALINA METALIC |
Prezentul document recepționat este valabil înscris de procesul verbal de recepție nr. 22.05/ data 20.02.0

Oficiul de Cadastru și Publicitate Imobiliară
ARAD
117264/11.11.2020
(Nr. de înregistrare) **Recepționat**

| | | | | | | | | | |
|---|--|---|--|--|---|--|------------------|-------------|---|
| BENEFICIAR: MUNICIPIUL ARAD Adresa: B.D. REVOLUȚIEI 75 JUDEȚUL ARAD PAC: +40-257-284.744 TEL: +40-257-281.850 | PROIECTANT GENERALI: S.C. ADURO IMPEX S.R.L.  CONSULTANȚA ȘI PROIECTARE | Desenat Ing. Scriban ICLEANU | Proiectat Ing. Cozar SERBAN | Manager Proiect Ing. Dragoș ENACHE | INVESTIȚIA: AMENAJARE TRASEU DE TRANSPORT PUBLIC DE CALATORI CU AUTOBUZUL, CARE SA ASIGURE LEGATURA PE ARTERELE URBANE ÎNȚRE ZONA UTA SI STRADA STEFAN CEL MARE | Contract nr.: 028/16 APRILAR, PR Traseu de transport public | REV. 0 | DATA | DETALIILE REVIZIEI Etablu: Proiect întreg de execuție |
| | | | | | | Data: Februarie 2021 | | | |
| | | | | | | Scara: 1:1000 | | | |
| | | | | | | Cod planșă: PS-026 | | | |

PLAN DE SITUATIE

Scara 1:1000

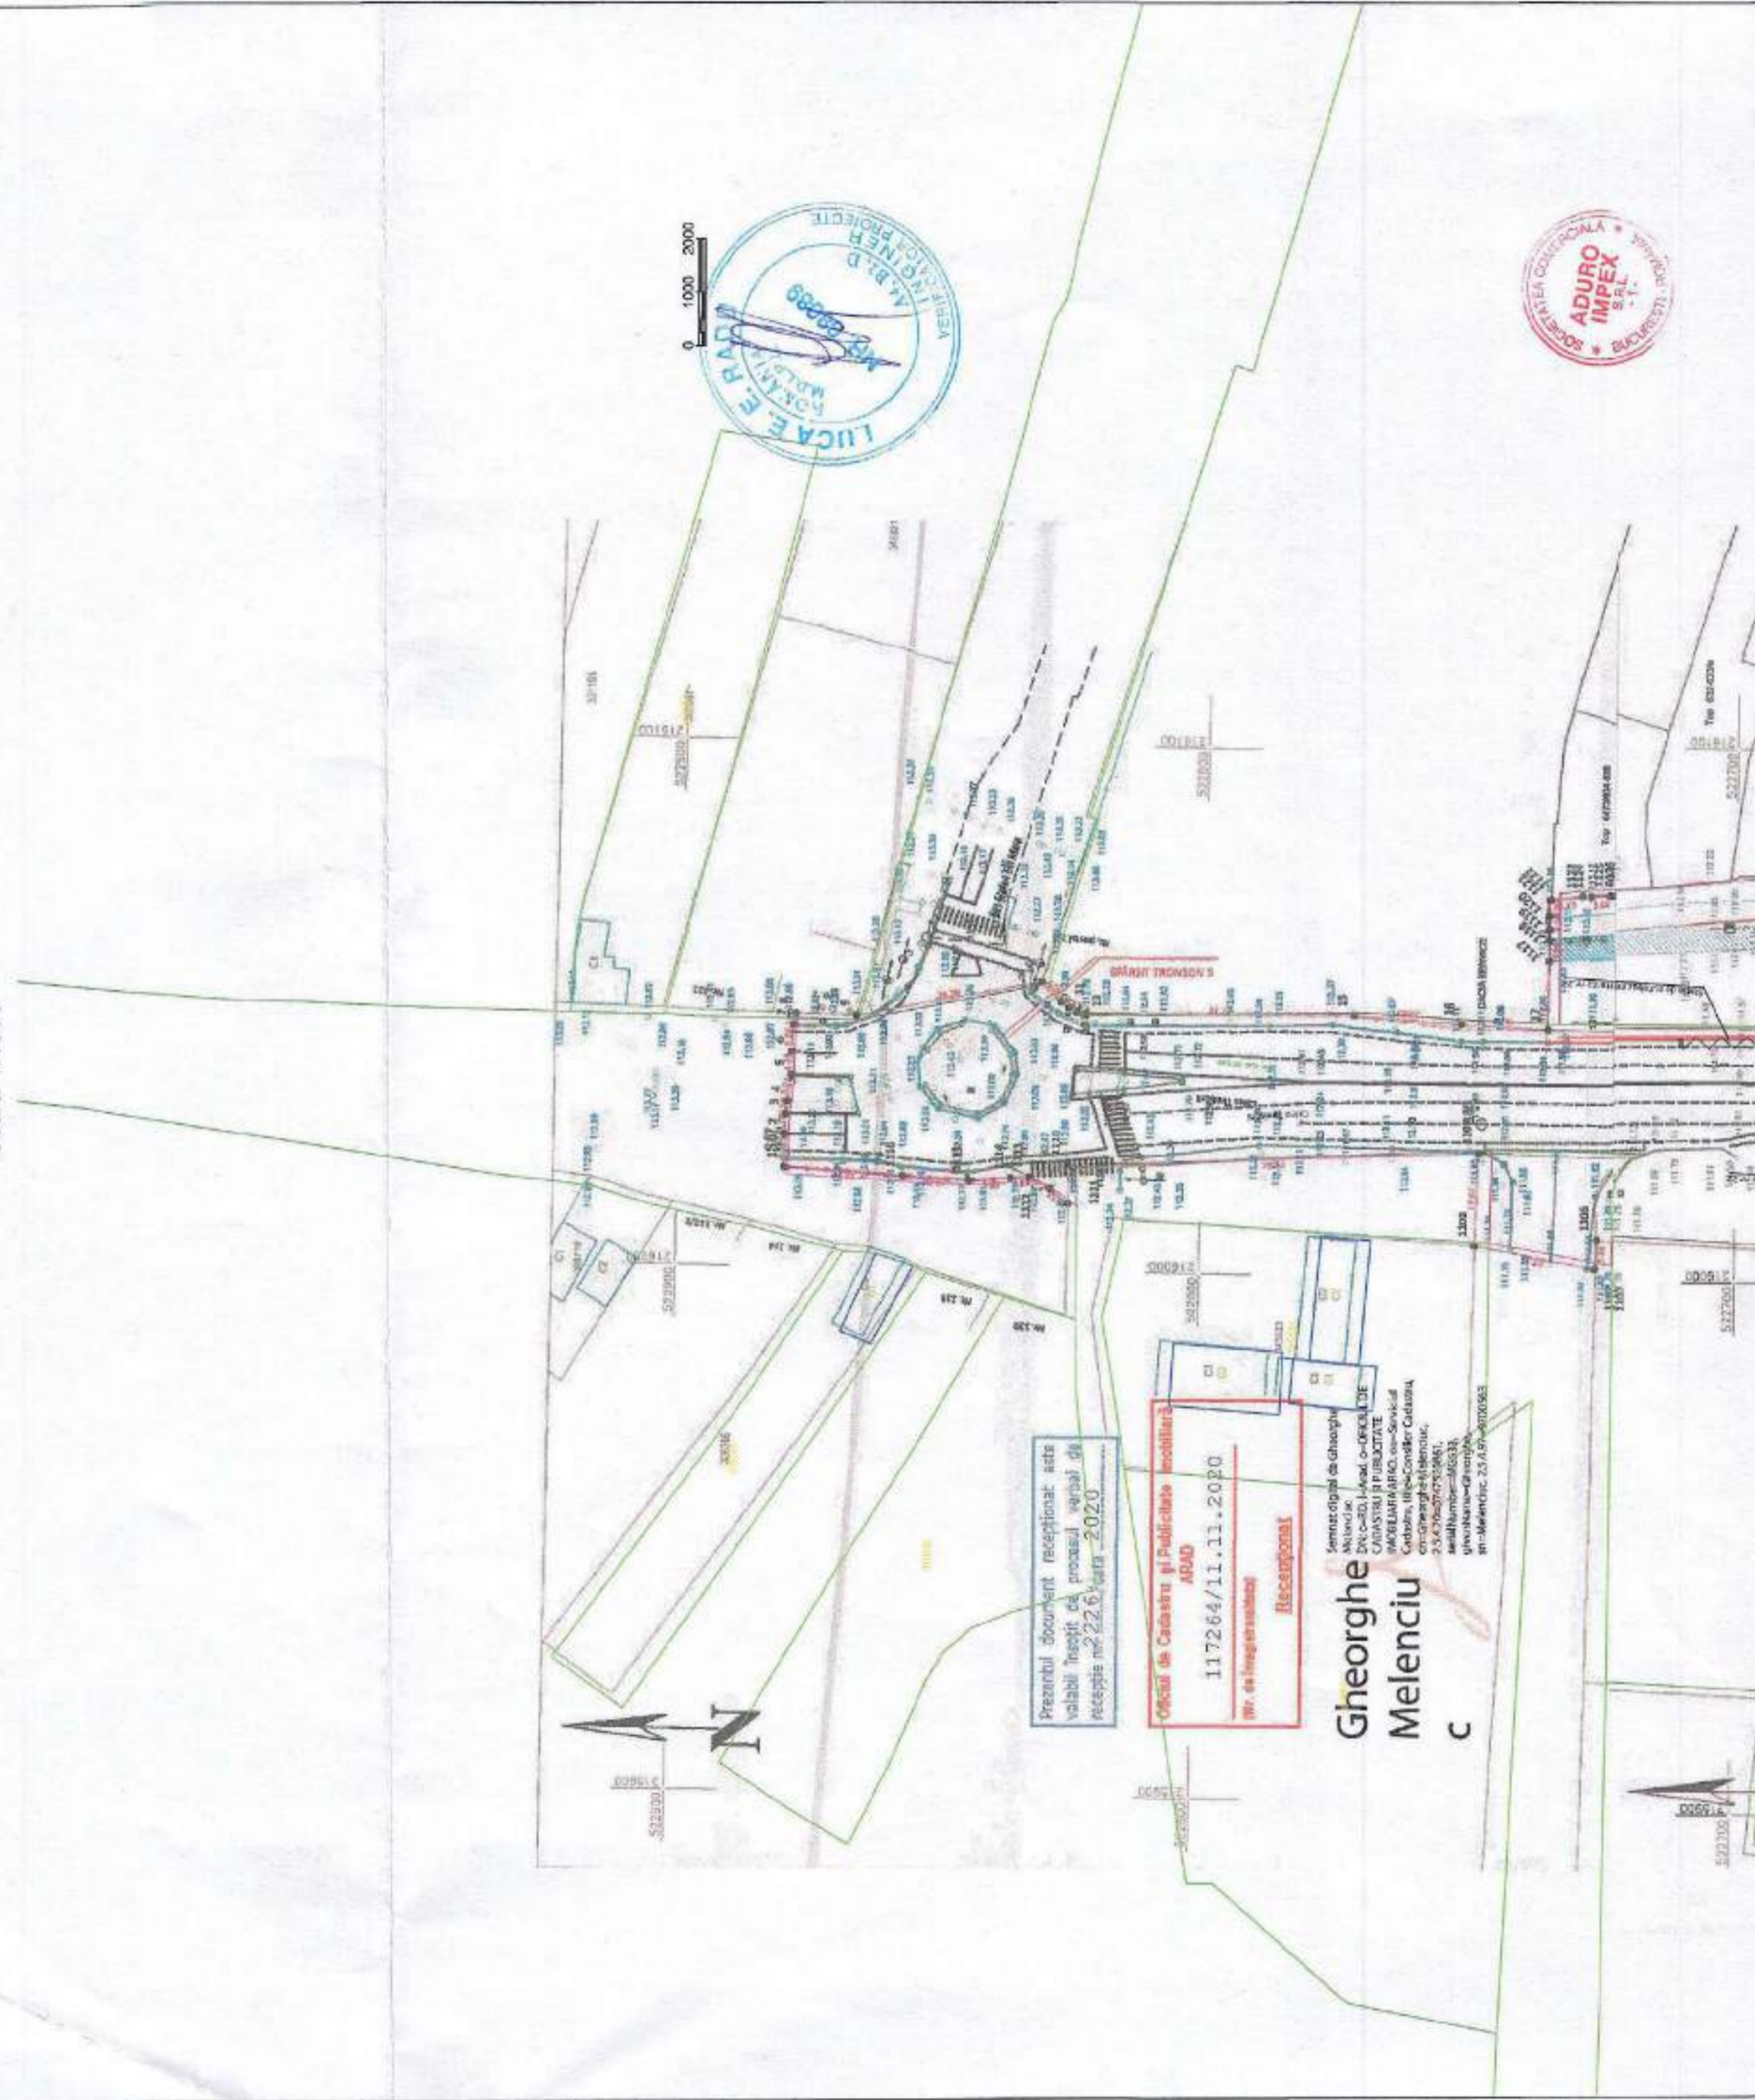

Prezentul document recepționat este
valabil însoțit de procesul verbal de
recepție nr. 2226/11.11.2020

Oficiul de Cadastru și Publicitate Imobiliară
ARAD
117264/11.11.2020
Nr. de înscriere: 117264/11.11.2020
Recepțional

Semnat digital de Gheorghe
Melenciu
Nr. C=0011-Med. 0-DECLATIE
CADASTRU și PUBLICITATE
IMOBILIARĂ ARAD, ca Serviciu
Cadastral, în calitate de Cadastrier,
cu Gheorghe Melenciu,
nr. 25.670/07.03.2001,
serial nr. 165333,
giu. nr. 1400-Orșova,
nr. Melenciu 25.670-07030563

| | | | | | |
|---|---|--|--|---|--|
| BENEFICIAR: MUNICIPIUL ARAD Adresa: B.D. REVOLUTIEI 75, JUDEȚUL ARAD FAX: +40-257-254.744 TEL: +40-257-261.850 | PROIECTANT GENERAL: S.C. ADURO IMPEX S.R.L.  CONSULTANTA & PROIECTARE | Desenat Ing. Sergiu ICLEANU | Proiectat Ing. Cosar SERBAN | Contract nr. 531F_ADUR048_PP Traseu de transport public Data: Februarie 2021 Scara: 1:1000 Cod planșă: PS-027 | REV. DATA DETALII REVIZIE 0 Emisiune Proiect tehnic de execuție |
| | | | | | |

STRADA
ANDREI SAGUNA

PROFIL LONGITUDINAL

CALEA
TIMISORII

Km.0+343.30
R=9783
L=128.93
D%=-0.57
De%=-0.75
m%=-1.32
B=21.24
T=64.5

POD PESTIE MURES, km 0+175 , L=295m

Km.0+186.76
R=1974
L=87.50
D%=-5.00
De%=-0.57
m%=-4.43
B=48.46
T=43.6

Km.0+045.63
R=3077
L=54.32
D%=-3.23
De%=-5.00
m%=-1.77
B=11.98
T=27.2


Str. Barbu Lantaru asfalt Km31.125
Str. Barbu Lantaru-beton Km41.123
Str. Simionul-pietruie Km43.372

Plata+Protor
Km215.888



| Ref. 99.100 | NUMAR PICHET | DIFERENTE IN AX (cm) | COTE PROIECT | COTE TEREN | RACORDARI VERTICALE | ALINIAMENTE SI CURBE | DISTANTE CUMULATE | HECTOMETRII |
|-------------|--------------|----------------------|--------------|------------|------------------------|-----------------------|-------------------|-------------|
| | 1 | +0 | 108.77 | 108.77 | L=18.471 P=3.23% | L=18.3 B=225.5807 | 0+000.00 | 0+000.00 |
| | 2 | +8 | 109.58 | 109.58 | | | 0+018.47 | 0+025.00 |
| | 3 | +63 | 109.74 | 110.36 | R=3077.347 L=54.315 | L=110.0 B=252.9907 | 0+045.83 | 0+050.00 |
| | 4 | +1 | 111.30 | 111.21 | L=70.225 | L=70.225 | 0+075.00 | 0+075.00 |
| | 5 | +413 | 108.83 | 112.96 | | | 0+100.00 | 0+100.00 |
| | 6 | +581 | 108.60 | 114.21 | | | 0+125.00 | 0+125.00 |
| | 7 | +699 | 108.47 | 115.46 | | | 0+150.00 | 0+150.00 |
| | 8 | +757 | 108.88 | 116.45 | | | 0+175.00 | 0+175.00 |
| | | | 109.06 | 116.82 | R=1974.223 L=87.500 | | 0+186.76 | 0+186.76 |
| | | | 108.13 | 117.14 | | | 0+200.00 | 0+200.00 |
| | | | 107.29 | 117.55 | L=48.322 | | 0+230.51 | 0+230.51 |
| | | | 102.63 | 117.80 | | | 0+275.00 | 0+275.00 |
| | | | 101.77 | 117.82 | P=0.57% | | 0+278.83 | 0+278.83 |
| | | | 101.10 | 117.92 | | | 0+300.00 | 0+300.00 |
| | | | 100.78 | 117.98 | | | 0+325.00 | 0+325.00 |
| | | | 100.61 | 117.98 | | | 0+334.39 | 0+334.39 |
| | | | 100.34 | 117.98 | | | 0+343.30 | 0+343.30 |
| | | | 100.16 | 117.97 | | | 0+350.00 | 0+350.00 |



| | | | | | | |
|--|---|---|--|---|------------------|---|
| BENEFICIARI: MUNICIPIUL ARAD Adresa: Bd. REVOLUTIEI 75, JUDEUL ARAD FAX: +40-257-264.744 TEL: +40-257-261.850 | PROIECTANT GENERAL: S.C. ADURO IMPEX S.R.L.  CONSULTANTA & PROIECTARE | Desenat Ing. Serban ICLEANU | Proiectat Ing. Cezar SERBAN | Contract nr. 330P_ADURAR_VN Tipul de transport public Tranzit | DATA 6 | DETALII REVIZIE Entera Proiect tehnic de executie |
| | | Manager Proiect Ing. Dragos-FRACH | Data: Februarie 2021 Scara: 1:100 God planasa: PL-101 | Contract nr. 330P_ADURAR_VN Tipul de transport public Tranzit | DATA 6 | DETALII REVIZIE Entera Proiect tehnic de executie |

INVESTITIA:
AMENAJARE TRASEU DE TRANSPORT PUBLIC DE CALATORI CU AUTOBUZUL, CARE SA ASIGURE LEGATURA PE ARTERELE URBAINE INTRE ZONA UTA SI STRADA STEFAN CEL MARE

FAZA DE PROIECTARE: PROIECT TEHNIC DE EXECUTIE

PROFIL LONGITUDINAL

STRADA
ANDREI SAGUNA

CALEA
TIMISORII

Km.0+463.16
R=2560
L=63.20
Dg%=-0.75
Dm%=-4.00
m%=-3.25
B=33.80
T=41.6

Km.0+683.45
R=1770
L=65.93
Dg%=-4.00
Dm%=-0.28
m%=-3.72
B=30.70
T=33.0



Km.0+25.175
ex dig existent

| Ref. 98.400 | NUMAR PICHET | DIFERENTIE IN AX (cm) | COTE PROIECT | COTE TEREN | RACORDARI VERTICALE | ALINIAMENTE SI CURBE | DISTANTE CUMULATE | HECTOMETRI |
|-------------|--------------|-----------------------|---------------------|---------------------|--------------------------------|--|--|---------------|
| | 9 | 98.43 117.90 +1847 | 100.56 117.70 +1721 | 103.79 117.71 +1392 | L=372.0 B=201.2829 | 108.27 117.60 +933 108.81 117.57 +876 108.92 117.57 +876 | 0+350.00 0+400.00 0+407.76 0+421.56 0+425.00 0+425.18 | 0+350.00 hm 4 |
| | 10 | 107.91 117.23 +933 | 107.97 116.89 +899 | 107.99 116.64 +866 | R=2560.000 L=63.200 | 107.85 116.61 +797 107.77 116.63 +786 | 0+450.00 0+483.16 0+475.00 | 0+450.00 hm 5 |
| | 11 | 107.44 114.82 +738 | 107.09 113.82 +673 | 107.04 112.82 +578 | L=145.725 L=75.8 R=900.0 | 107.14 111.82 +468 | 0+525.00 0+550.00 0+575.00 0+600.00 | 0+525.00 hm 6 |
| | 12 | 107.19 110.82 +363 | 107.39 109.82 +243 | 107.39 109.80 +241 | P=-4.00% | 107.46 108.99 +154 | 0+625.00 0+650.00 | 0+625.00 hm 7 |
| | 13 | 106.80 108.79 +207 | 106.72 108.78 +207 | 106.72 108.53 +182 | R=1770.000 L=65.931 | 106.72 108.53 +182 | 0+675.00 0+683.86 0+698.11 | 0+675.00 hm 7 |



BENEFICIAR:
MUNICIPIUL ARAD

Adresa: 30, REVOLUTIEI 75,
Județul Arad
Fax: +40-257-281-744
Tel: +40-257-281-889

PROIECTANT GENERAL:
S.C. ADURO IMPEX S.R.L.

ADURO
CONSULTANTA & PROIECTARE

Desenat
Ing. Serban
ICLEAUSU

Proiectat
Ing. Cezar
SERBAN

Manager Proiect
Ing. Dragos
MACHI

INVESTITIA:
AMENAJARE TRASE DE TRANSPORT PUBLIC DE CALATORI CU AUTOBUZUL, CARE SA ASIGURE LEGATURA PE ARTERELE URBANE INTRE ZONA UTA SI STRADA STEFAN CEL MARE


FAZA DE PROIECTARE: PROIECT TEHNIC DE EXECUTIE
PROFIL LONGITUDINAL

| | | | | |
|----------------------------------|------------------------------|------|------|-----------------------------------|
| Contract nr. 023/F ADURAR_P/R | Contract de transport public | REV. | DATA | DETALI REVIZIE |
| Data: Februarie 2021 | | 0 | | Entire Proiect tehnic de executie |
| Scara: 1:100 | | | | |
| Cod planșă: PL-102 | | | | |

PROFIL LONGITUDINAL

STRADA
ANDREI SAGUNA

CALEA
TIMISORII

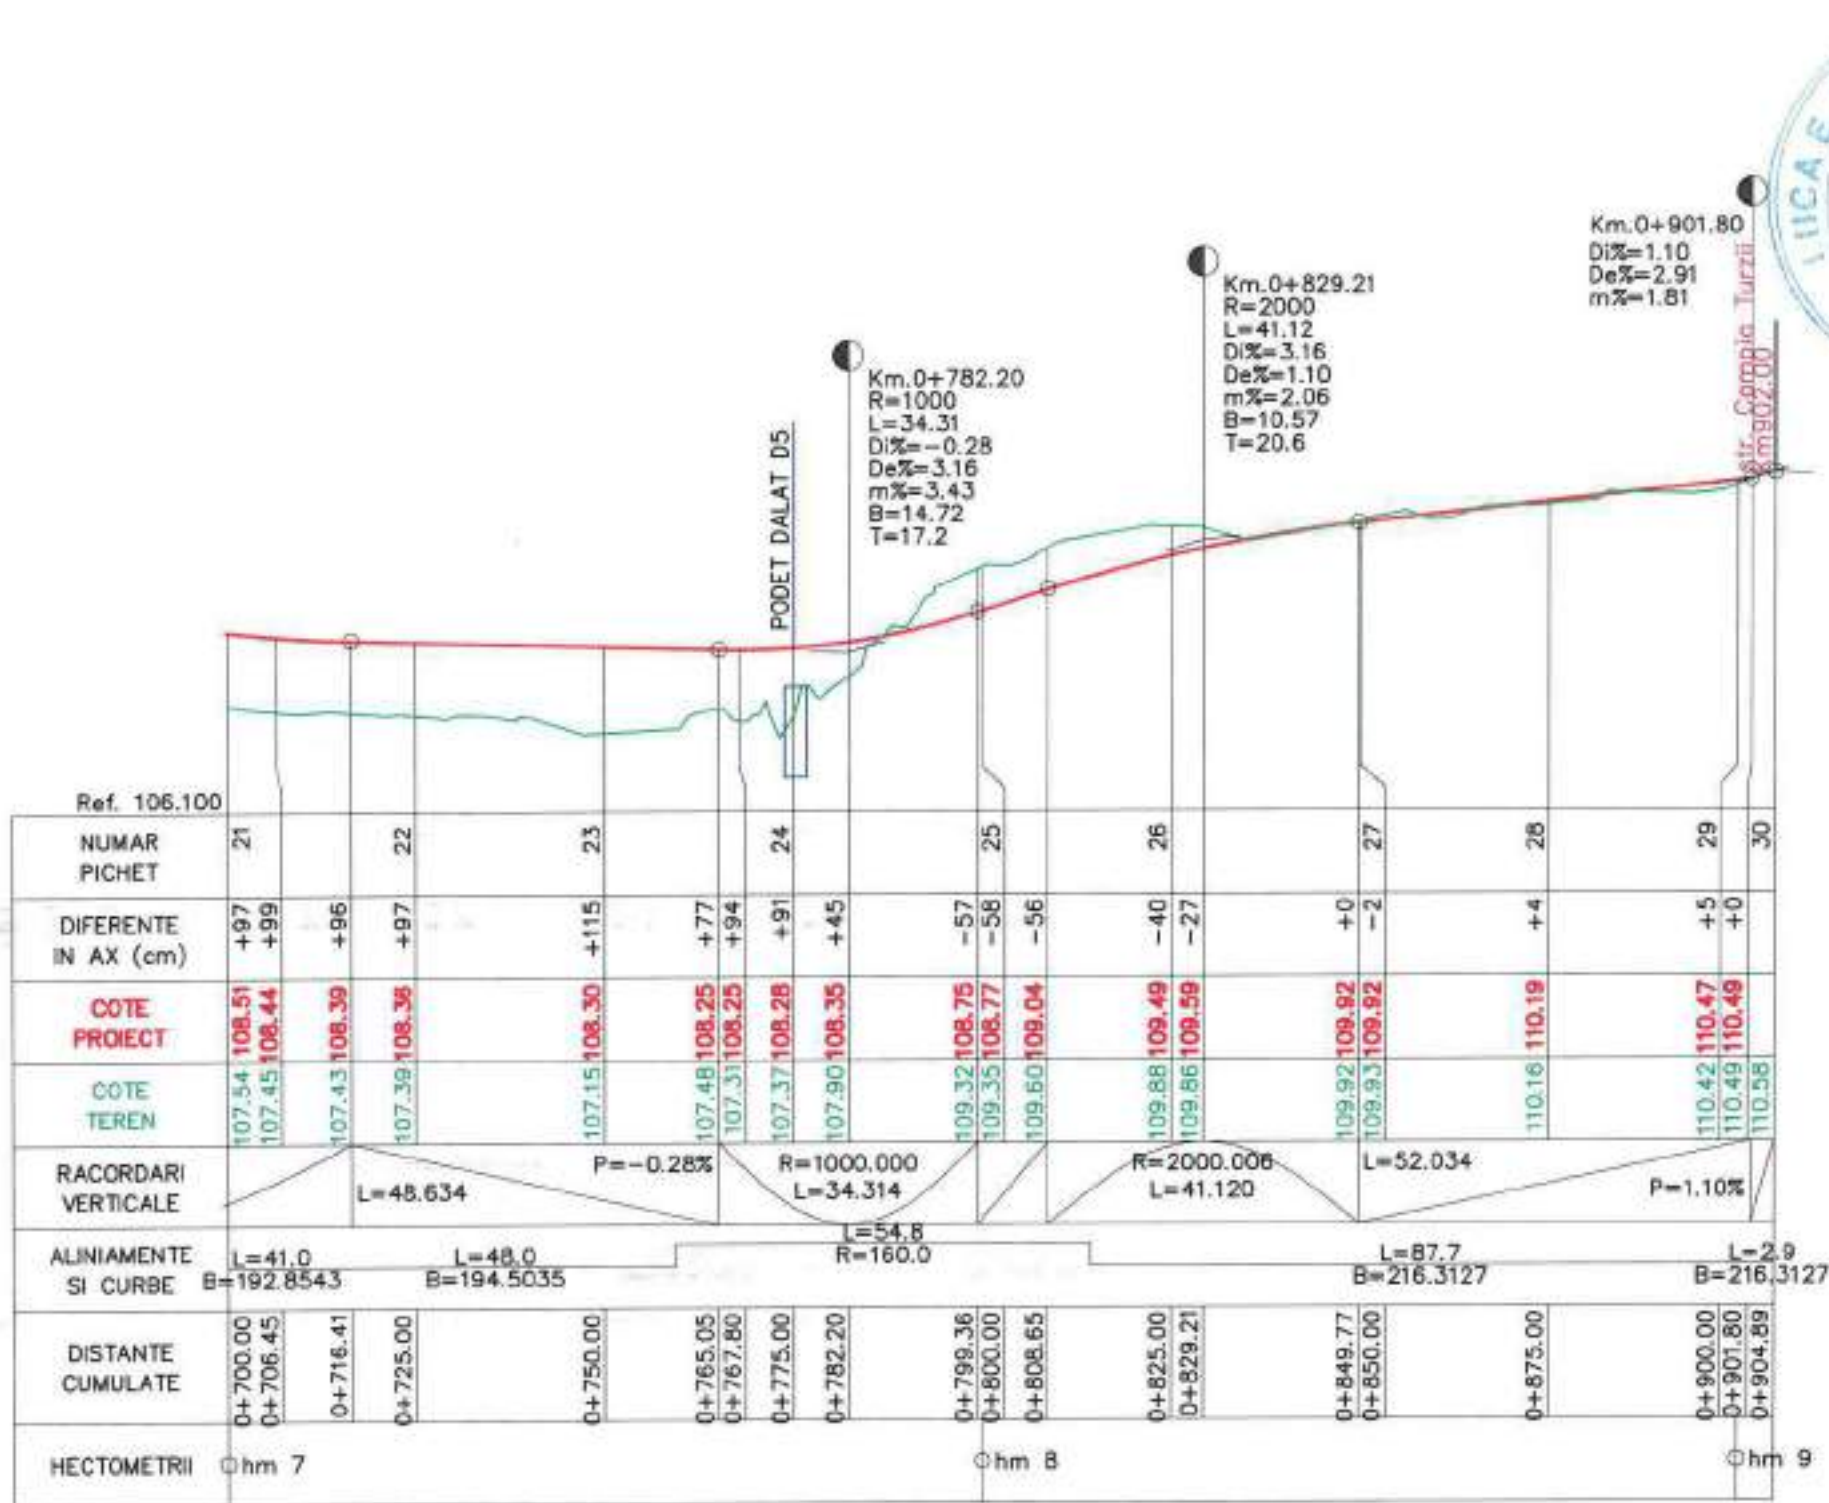


| | | | | | | |
|--|---|--|--|--|--|--|
| BENEFICIAR: MUNICIPIUL ARAD Adresa: BD. REVOLUTIEI 75, JUDETUL ARAD FAX: +40-257-284.744 TEL: +40-257-281.850 | PROIECTANT GENERAL: S.C. ADURO IMPEX S.R.L. | Desenat Ing. Serban ICLEANU | Proiectat Ing. Cezar SERBAN | INVESTITIA: AMENAJARE TRASEU DE TRANSPORT PUBLIC DE CALATORI CU AUTOBUZUL, CARE SA ASIGURE LEGATURA PE ARTERELE URBANE INTRE ZONA UTA SI STRADA STEFAN CEL MARE FAZA DE PROIECTARE: PROIECT TEHNIC DE EXECUTIE PROFIL LONGITUDINAL | Contract nr. 035IF_ADPRAR_PR Traseu de transport public Data: Februarie 2021 Scara: 1:100 Cod plansa: PL-003 | REV. 0 DATA DETALII REVIZIE Emisiune Proiect tehnic de executie |
| | | Manager Proiect Ing. Dragos ENACHI | REV. 0 DATA DETALII REVIZIE Emisiune Proiect tehnic de executie | | | |

PROFIL LONGITUDINAL

STRADA COLONISTILOR ←

STRADA OGORULUI →

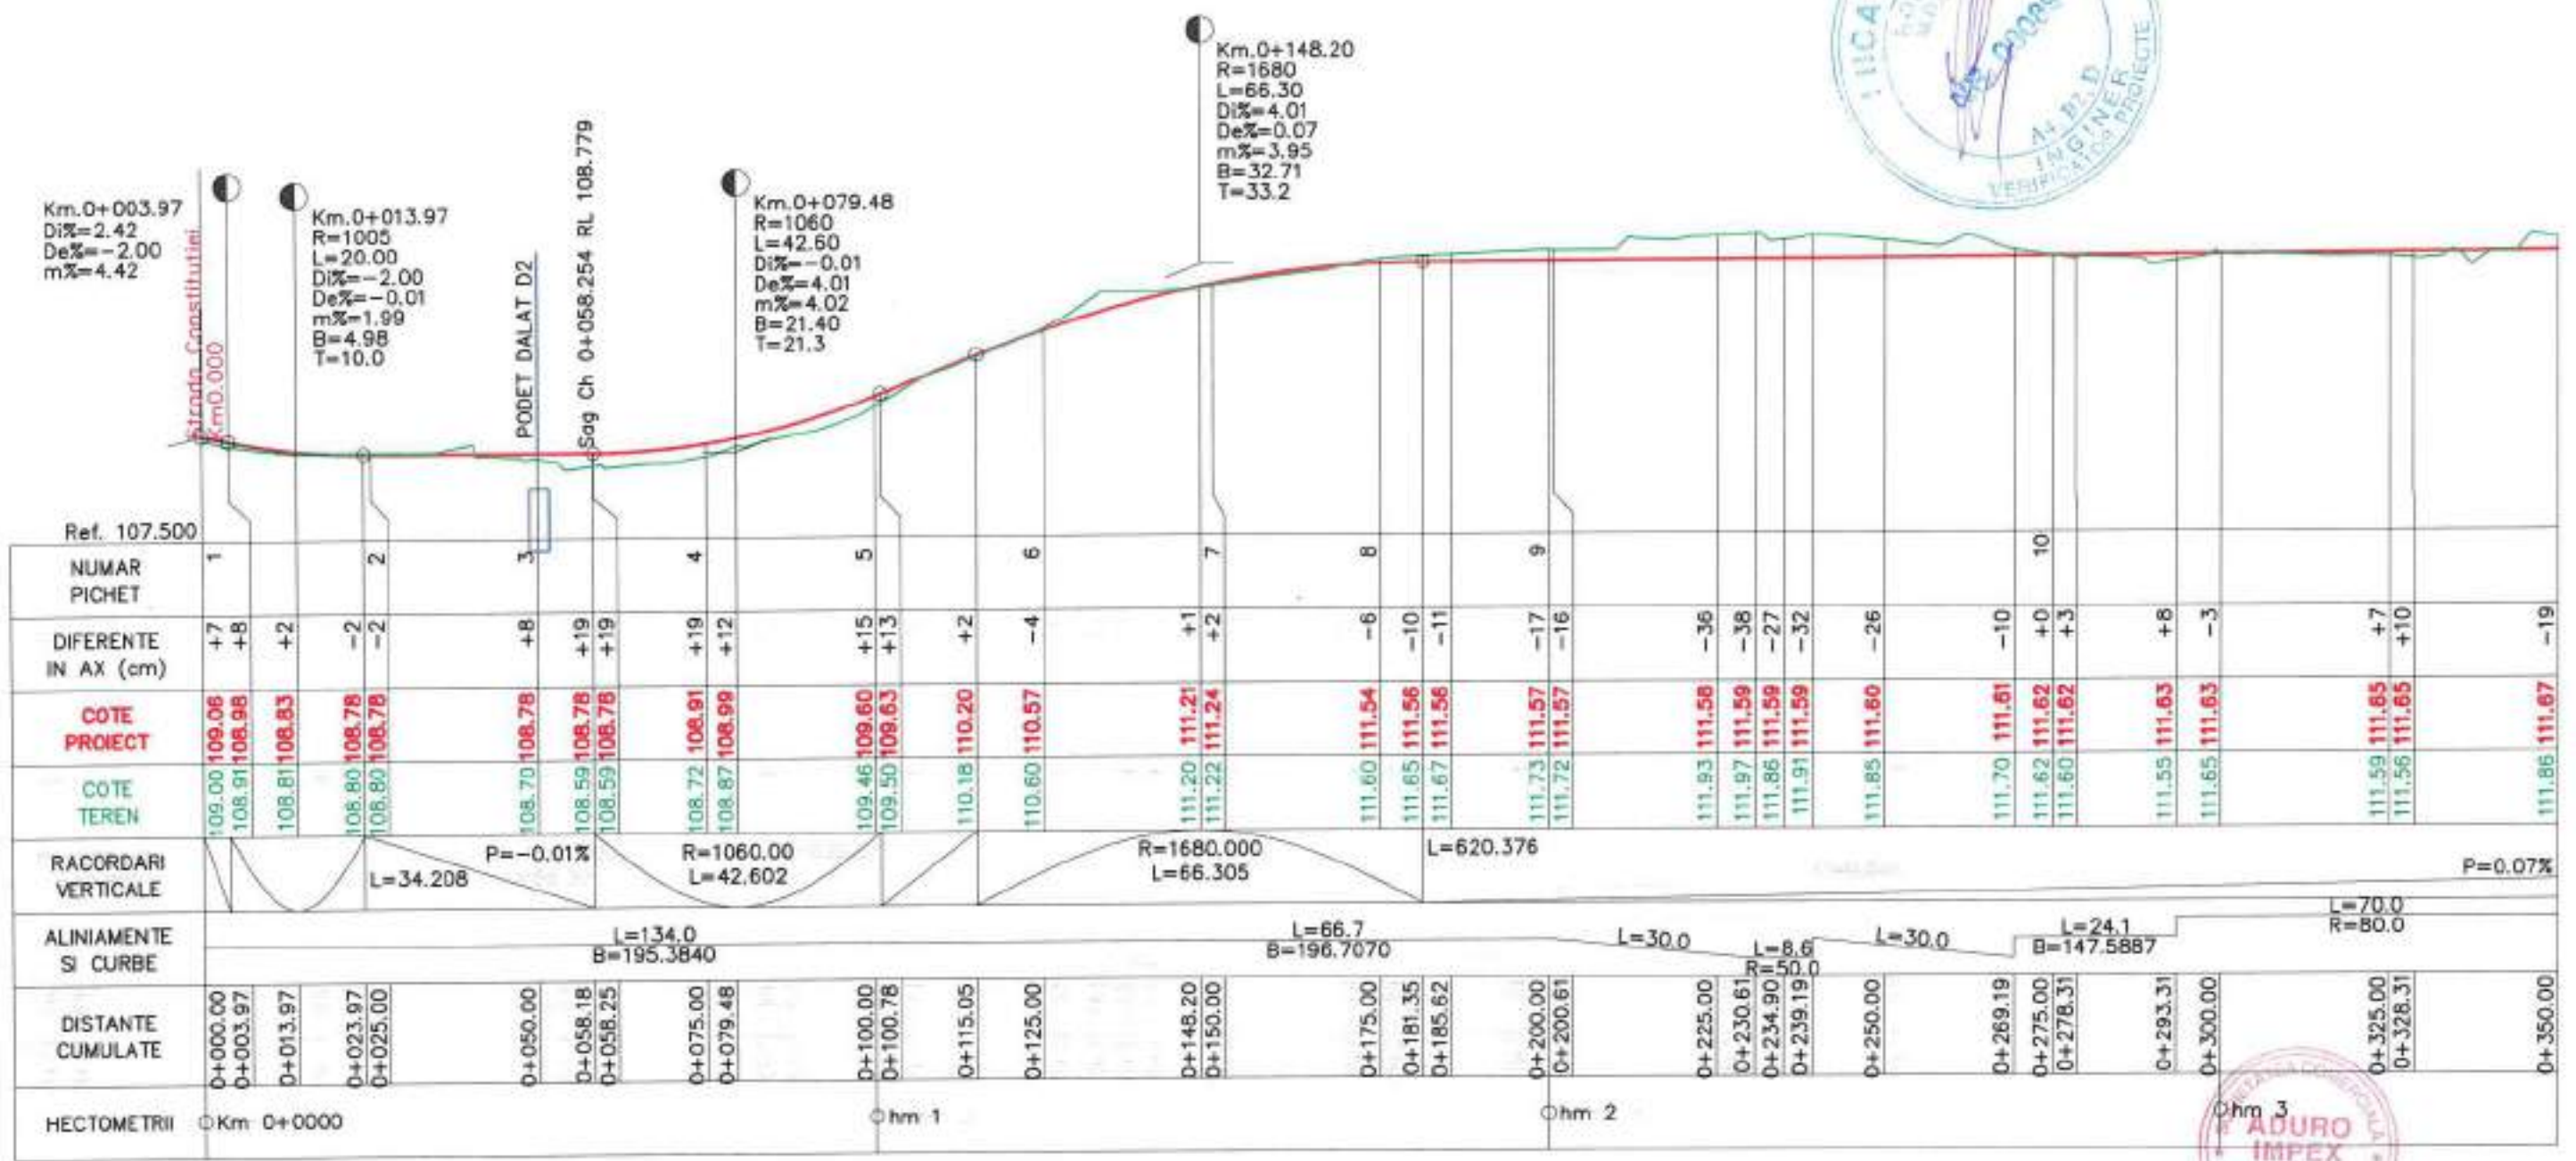

| | | | | | | |
|---|---|--|---------------------------------------|--|--|--|
| BENEFICIAR: MUNICIPIUL ARAD Adresa: B.D. REVOLUTIEI 75, JUDETUL ARAD FAX: +40-257-284.744 TEL: +40-257-281.850 | PROIECTANT GENERAL: S.C. ADURO IMPEX S.R.L. | Desenat Ing. Sorban ICLEANU | Proiectat Ing. Cezar SERBAN | INVESTITIA: AMENAJARE TRASEU DE TRANSPORT PUBLIC DE CALATORI CU AUTOBUZUL, CARE SA ASIGURE LEGATURA PE ARTERELE URBANE INTRE ZONA UTA SI STRADA STEFAN CEL MARE FAZA DE PROIECTARE: PROIECT TEHNIC DE EXECUTIE PROFIL LONGITUDINAL | Contract nr: 035IF_ADPRAR_PR Traseu de transport public Data: Februarie 2021 Scara: 1:100 1:1500 Cod plansa: PL-004 | REV. DATA DETALII REVIZIE 0 Emble Proiect tehnic de executie |
| | | Manager Proiect Ing. Dragos SNACHI | | | | REV. DATA DETALII REVIZIE 0 Emble Proiect tehnic de executie |

PROFIL LONGITUDINAL

← STRADA COLONISTILOR

STRADA OGORULUI →



| Ref. 110.600 | NUMAR PICHET | DIFERENTE IN AX (cm) | COTE PROIECT | COTE TEREN | RACORDARI VERTICALE | ALINIAMENTE SI CURBE | DISTANTE CUMULATE | HECTOMETRII |
|--------------|--------------|----------------------|--------------|------------|-----------------------|----------------------|-------------------|-------------|
| | 15 | -18 | 111.67 | 111.65 | L=619.823 | R=80.0 | 0+350.00 | hm 4 |
| | | -5 | 111.67 | 111.72 | | | | |
| | 16 | -9 | 111.68 | 111.77 | L=69.3 B=203.2944 | | 0+375.00 | |
| | | -10 | 111.68 | 111.78 | | | | |
| | 17 | -4 | 111.70 | 111.74 | L=135.0 B=202.0473 | | 0+400.00 | |
| | 18 | +0 | 111.71 | 111.71 | | | | |
| | | +2 | 111.72 | 111.70 | L=47.0 R=300.0 | | 0+432.57 | |
| | | +2 | 111.72 | 111.70 | | | | |
| | 19 | +10 | 111.73 | 111.64 | L=57.8 B=212.0223 | | 0+450.00 | |
| | 20 | +2 | 111.75 | 111.73 | | | | |
| | 21 | -2 | 111.76 | 111.78 | L=128.7 B=210.8992 | | 0+500.00 | hm 5 |
| | 22 | -10 | 111.78 | 111.85 | | | | |
| | 23 | -4 | 111.80 | 111.83 | L=47.0 R=300.0 | | 0+550.00 | |
| | 24 | -19 | 111.81 | 112.00 | | | | |
| | | -15 | 111.81 | 111.96 | L=57.8 B=212.0223 | | 0+575.00 | |
| | 25 | -24 | 111.82 | 112.05 | | | | |
| | | -26 | 111.83 | 112.08 | L=128.7 B=210.8992 | | 0+600.00 | hm 6 |
| | 26 | -12 | 111.84 | 111.96 | | | | |
| | | -22 | 111.85 | 112.06 | | | 0+625.00 | |
| | 27 | -21 | 111.86 | 112.06 | | | | |
| | 28 | -7 | 111.88 | 111.94 | | | 0+672.31 | |
| | | -6 | 111.88 | 111.93 | | | | |
| | 29 | -5 | 111.89 | 111.94 | | | 0+700.00 | hm 7 |




| BENEFICIAR: MUNICIPIUL ARAD <small>Adresa: Bd. REVOLUTIEI 75, JUDETUL ARAD FAX: +40-257-284.744 TEL: +40-257-281.850</small> | PROIECTANT GENERAL: S.C. ADURO IMPEX S.R.L. | Desenat Ing. Serban ICLEANU Proiectat Ing. Cezar SERBAN Manager Proiect Ing. Dragos ENACHI | INVESTITIA: AMENAJARE TRASEU DE TRANSPORT PUBLIC DE CALATORI CU AUTOBUZUL, CARE SA ASIGURE LEGATURA PE ARTERELE URBANE INTRE ZONA UTA SI STRADA STEFAN CEL MARE FAZA DE PROIECTARE: PROIECT TEHNIC DE EXECUTIE PROFIL LONGITUDINAL | Contract nr: D35IF_ADPRAR_PR Traseu de transport public Data: Februarie 2021 Scara: 1:100 1:1000 Cod plansa: PL-005 | <table border="1" style="width: 100%; border-collapse: collapse;"> <thead> <tr> <th>REV.</th> <th>DATA</th> <th>DETALII REVIZIE</th> </tr> </thead> <tbody> <tr> <td style="text-align: center;">0</td> <td></td> <td>Emisiune Proiect tehnic de executie</td> </tr> <tr> <td> </td> <td> </td> <td> </td> </tr> </tbody> </table> | REV. | DATA | DETALII REVIZIE | 0 | | Emisiune Proiect tehnic de executie | | | | | | | | | | | | |
|--|--|--|--|--|--|------|------|-----------------|---|--|-------------------------------------|--|--|--|--|--|--|--|--|--|--|--|--|
| REV. | DATA | DETALII REVIZIE | | | | | | | | | | | | | | | | | | | | | |
| 0 | | Emisiune Proiect tehnic de executie | | | | | | | | | | | | | | | | | | | | | |
| | | | | | | | | | | | | | | | | | | | | | | | |
| | | | | | | | | | | | | | | | | | | | | | | | |
| | | | | | | | | | | | | | | | | | | | | | | | |
| | | | | | | | | | | | | | | | | | | | | | | | |

PROFIL TRANSVERSAL TIP NR. 1

Sc: 1:50

Se aplica: Tronson II Str. Andrei Saguna- Str. Campia Turzii
km 0+000.00-0+075.00, km 0+675.00-0+902.00

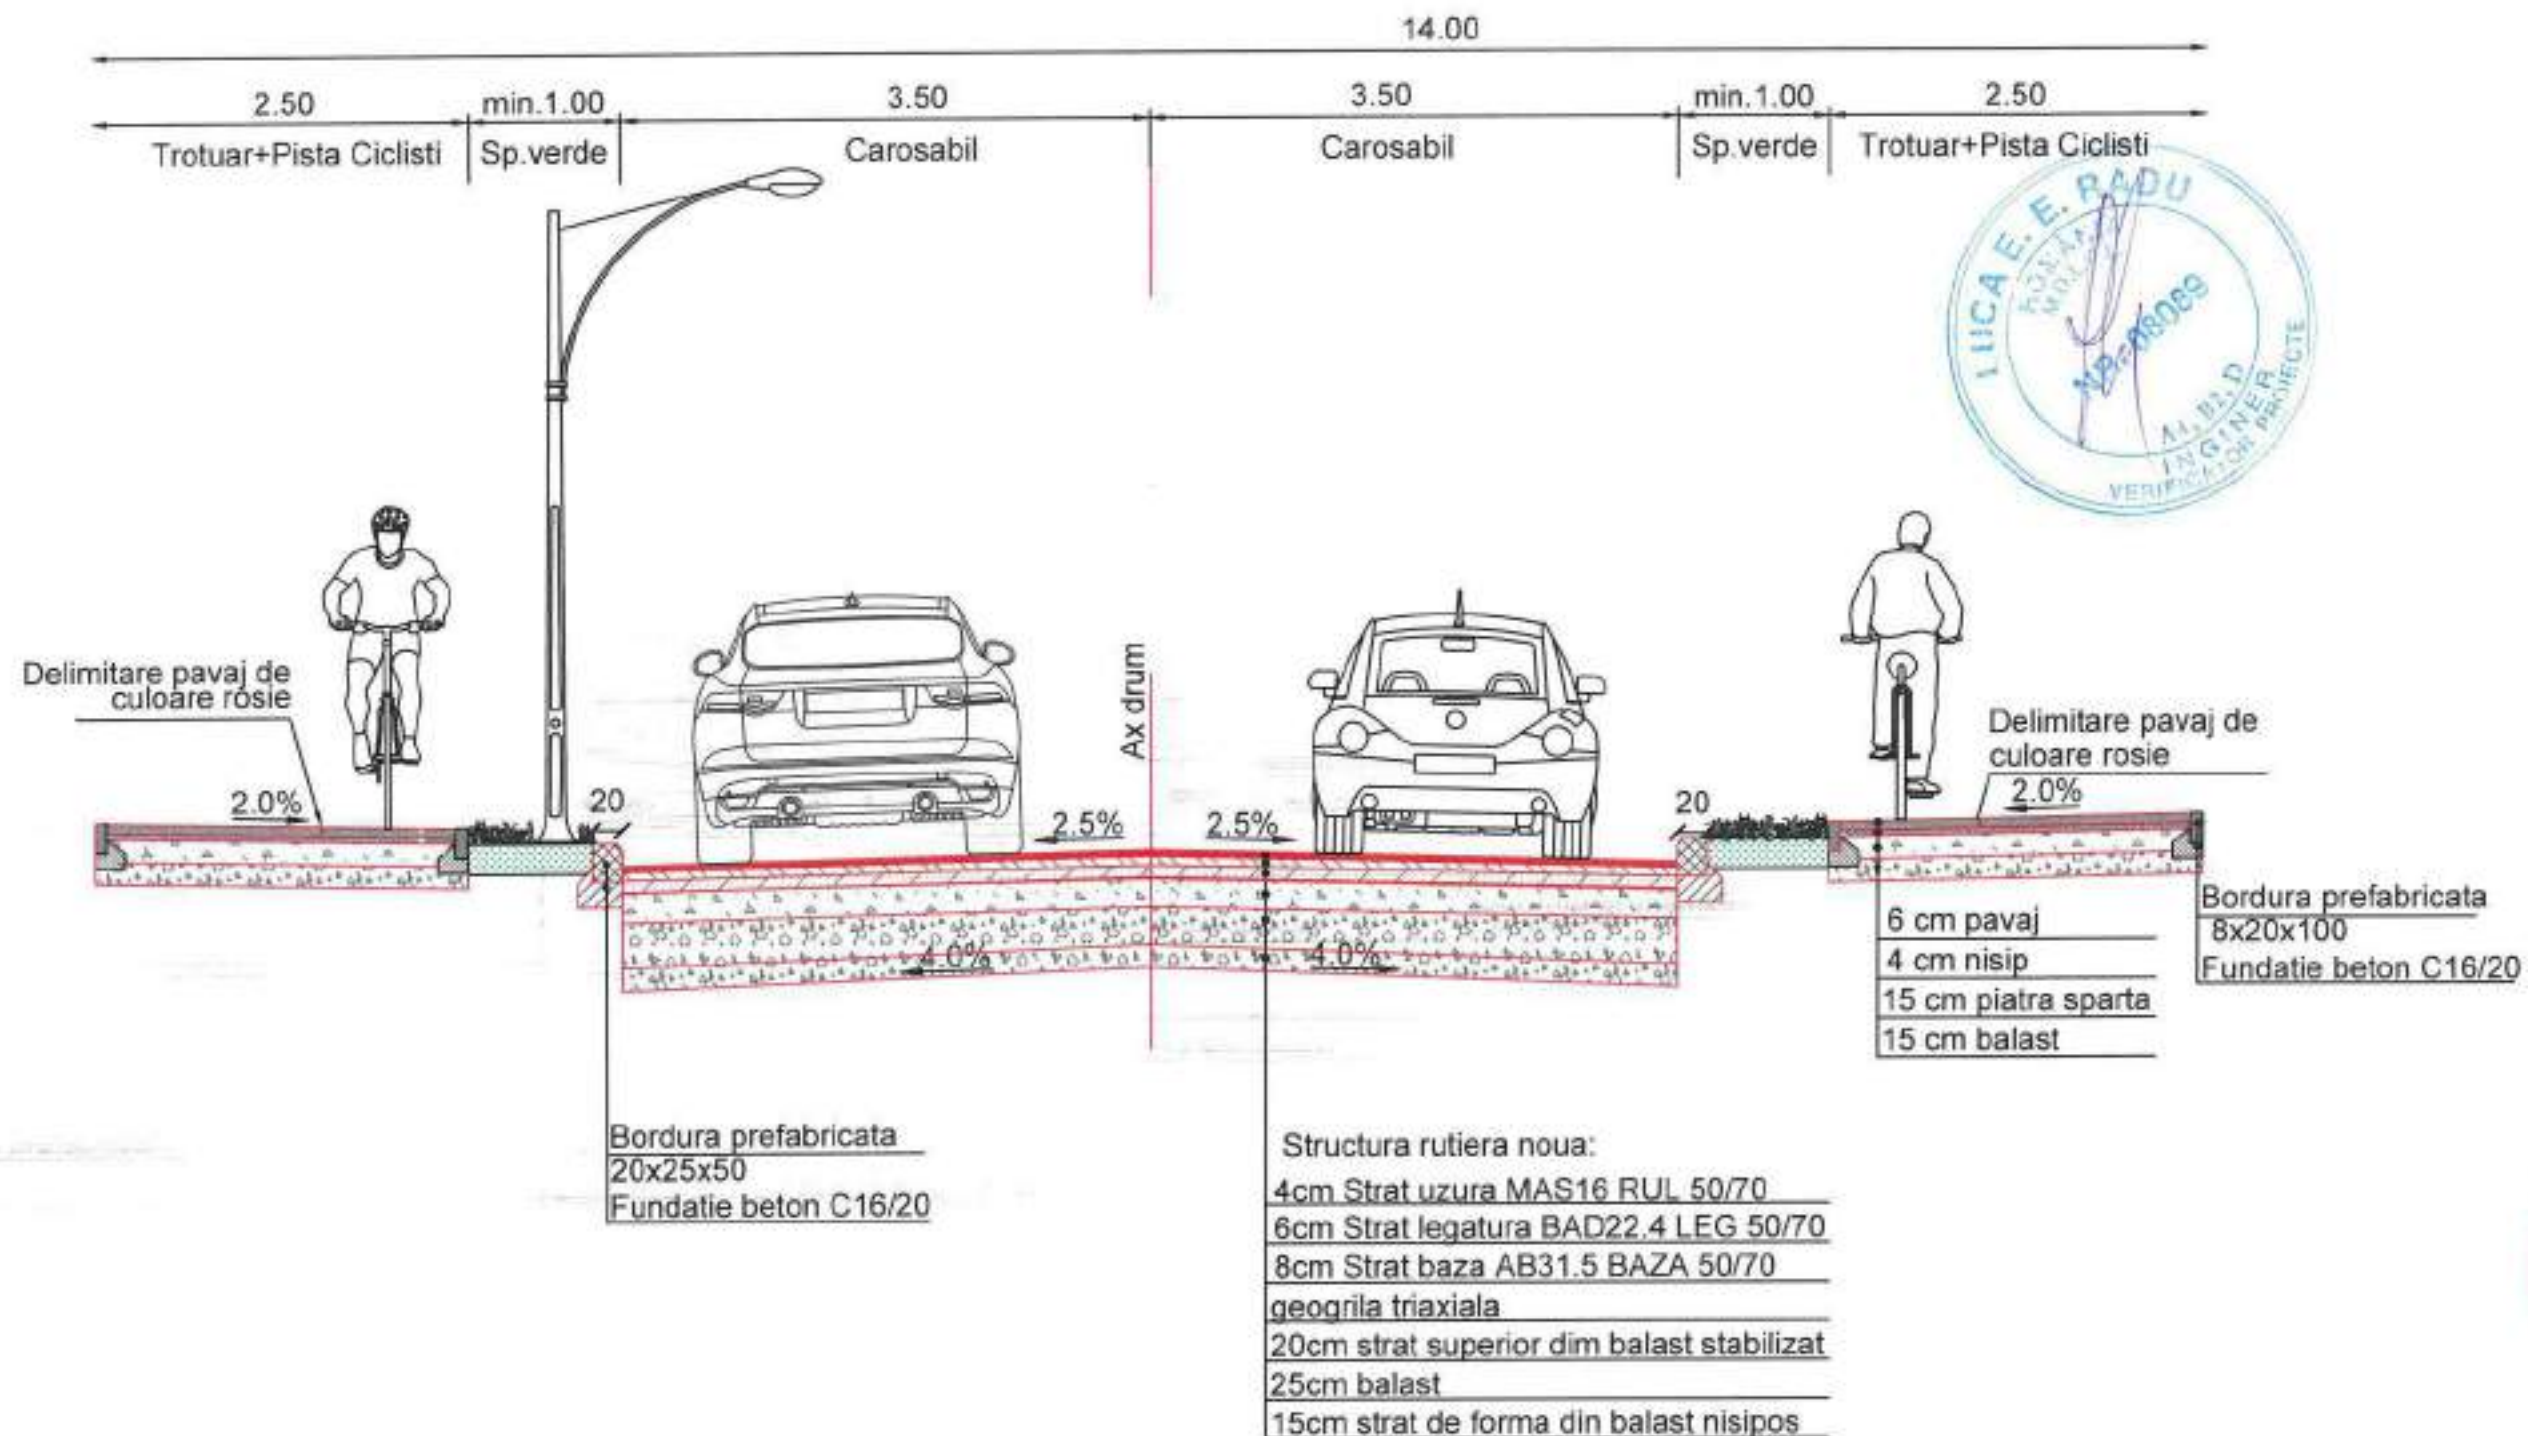


| | | | | | | | | |
|---|--|---------------------------------------|---------------------------------------|---|--|-----------------|------|---|
| BENEFICIAR: MUNICIPIUL ARAD Adresa: BD. REVOLUTIEI 7K, JUDETUL ARAD FAX: +40-257-284.744 TEL: +40-257-281.850 | PROIECTANT GENERAL: S.C. ADURO IMPEX S.R.L. | Desenat Ing. Serban ICLEANU | Proiectat Ing. Cezar SERBAN | INVESTITIA: AMENAJARE TRASEU DE TRANSPORT PUBLIC DE CALATORI CU AUTOBUZUL, CARE SA ASIGURE LEGATURA PE ARTERELE URBANE INTRE ZONA UTA SI STRADA STEFAN CEL MARE FAZA DE PROIECTARE: PROIECT TEHNIC DE EXECUTIE PROFIL TRANSVERSAL TIP | Contract nr. 0351F_ADPRAR_PR. Traseu de transport public Data: Februarie 2021 Scara: 1:50 Cod plansa: PTT-001_00 | REV. 0 | DATA | DETALII REVIZIE Emitere Proiect tehnic de executie |
| | | Manager Proiect Ing. Dragos ENACHI | REV. | | DATA | DETALII REVIZIE | | |

PROFIL TRANSVERSAL TIP NR. 2

Sc: 1:50

Se aplica: Tronson II Str. Saguna- Str. Campia Turzii
km 0+075.00-0+191.59, km 0+487.59-0+675.00

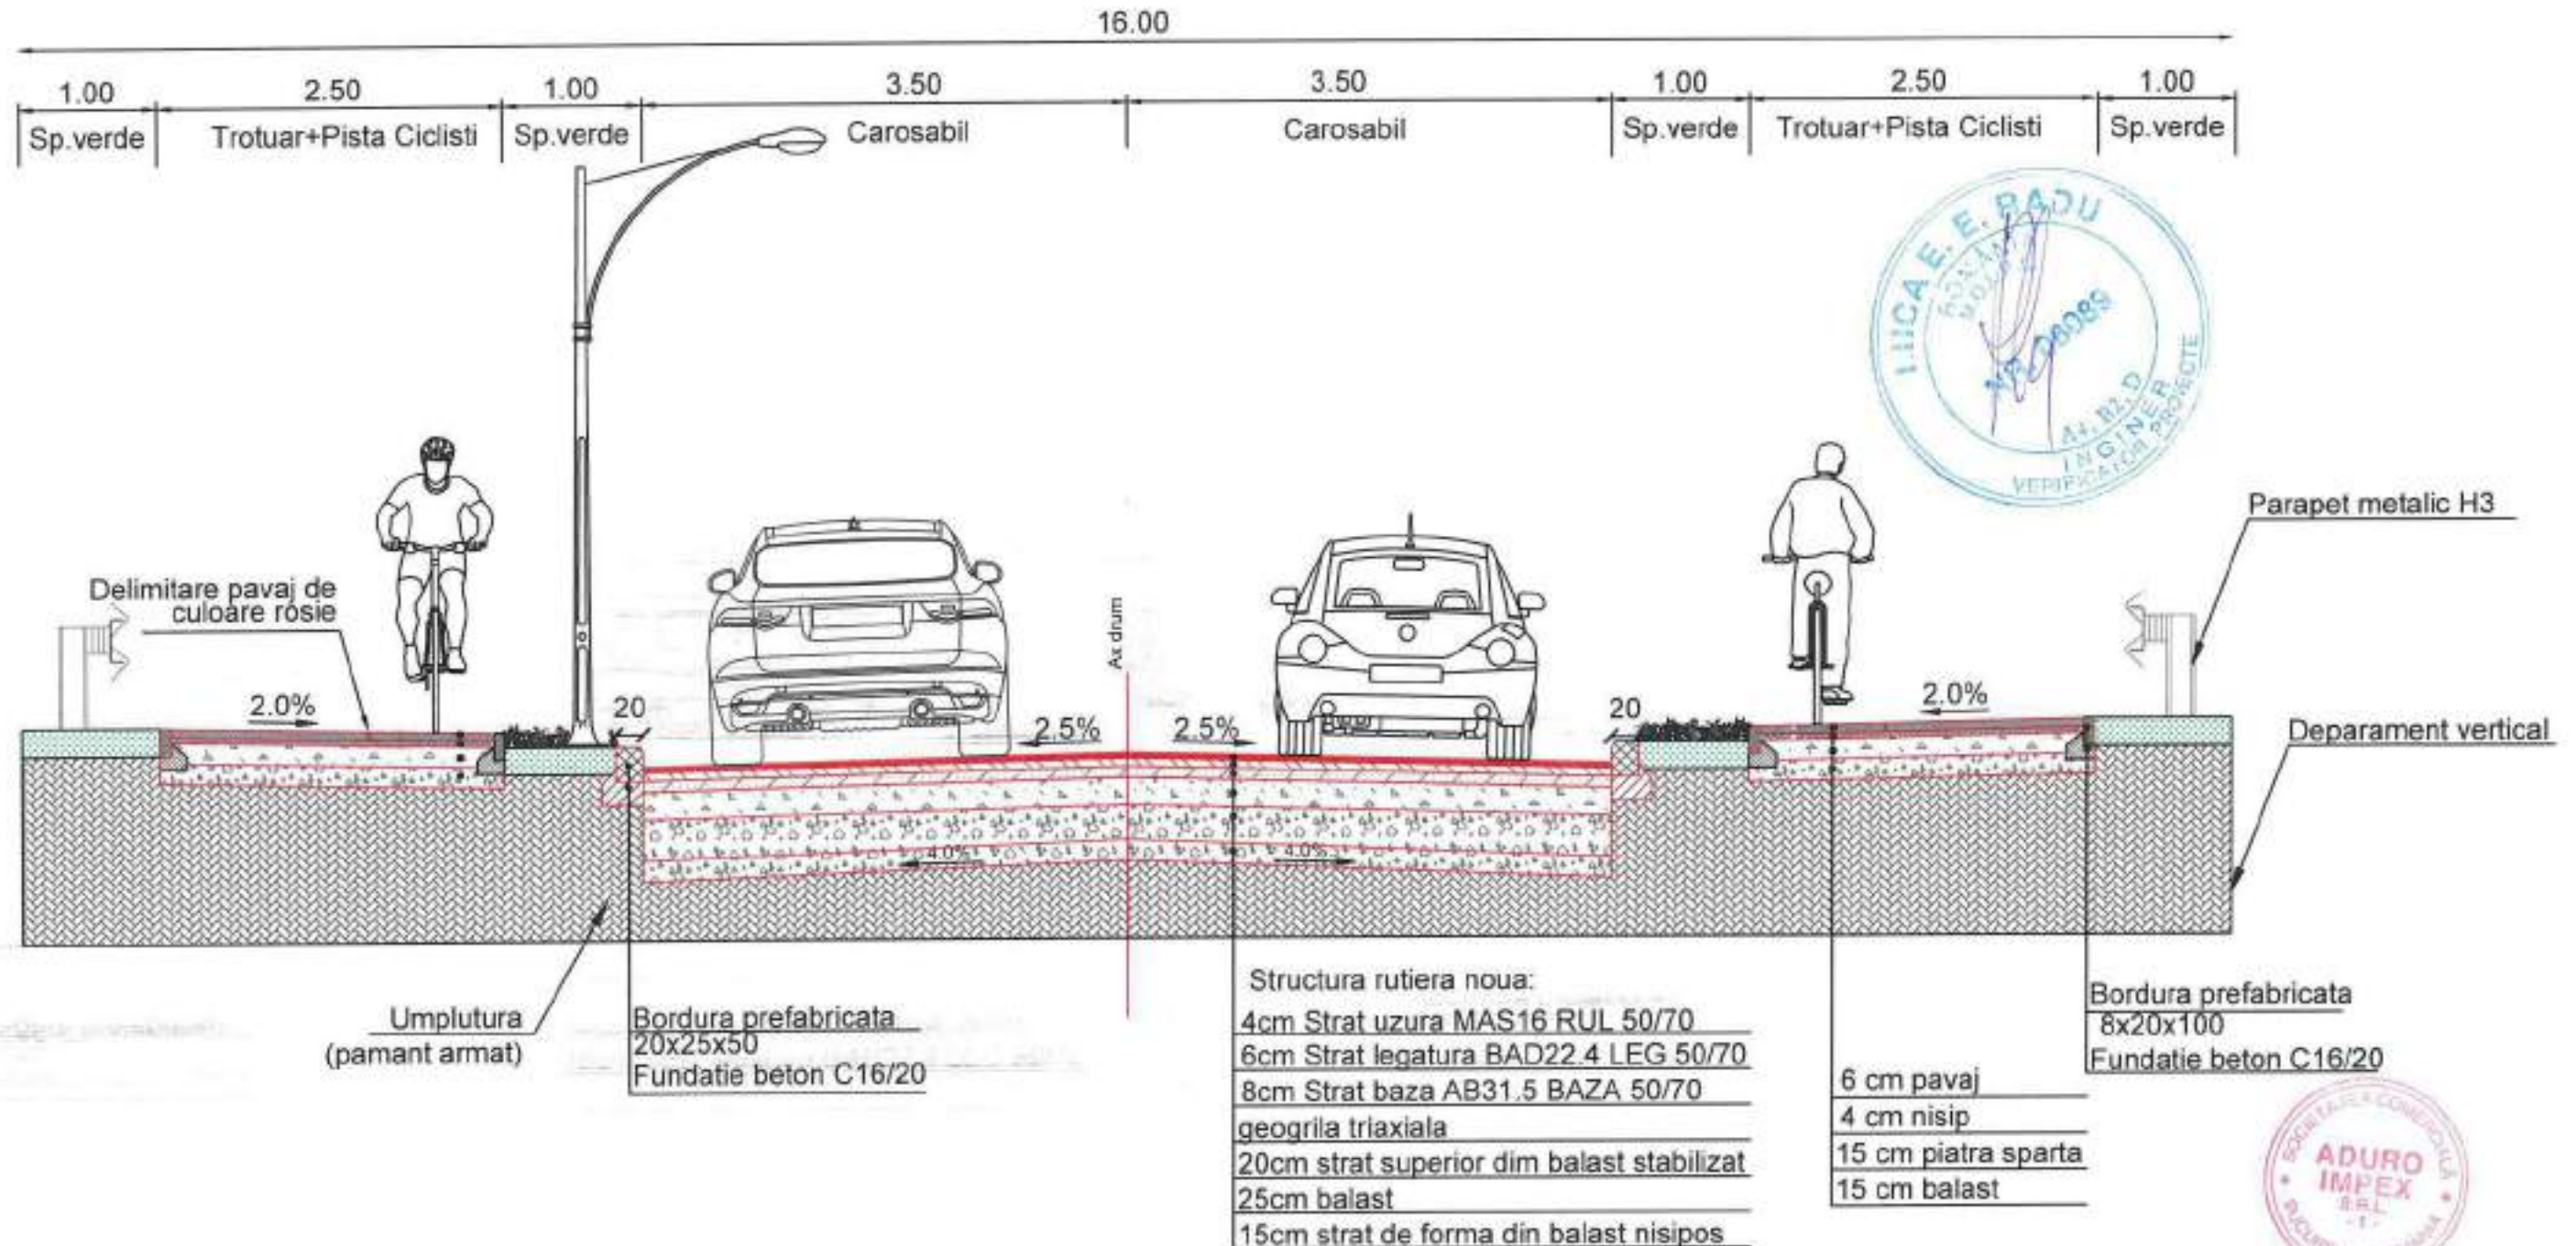

BENEFICIAR:
MUNICIPIUL ARAD

Adresa: RD. REVOLUTIEI 75,
JUDETUL ARAD
FAX: +40-257-204.744
TEL: +40-257-281.850



PROIECTANT GENERAL:

S.C. ADURO IMPEX S.R.L.



Desenat

Ing. Setban
ICLEANU

Proiectat

Ing. Cezar
SERBAN

Manager/Proiect

Ing. Dragos
SNACHI

INVESTITIA:

AMENAJARE TRASEU DE TRANSPORT PUBLIC DE CALATORI CU AUTOBUZUL, CARE SA ASIGURE LEGATURA PE ARTERELE URBANE INTRE ZONA UTA SI STRADA STEFAN CEL MARE

FAZA DE PROIECTARE: PROIECT TEHNIC DE EXECUTIE

PROFIL TRANSVERSAL TIP

Contract nr:
035IF_ADPRAR_PR
Traseu de transport public

Data: Februarie 2021

Scara: 1:50

Cod planșă:

PTT-002_00


REV. DATA DETALII REVIZIE

0 Eritare Proiect tehnic de executie

PROFIL TRANSVERSAL TIP NR. 3

Sc: 1:50

Se aplica: Tronson II Strada C-tin Ticu Dumitrescu
km 0+000.00-0+050.00

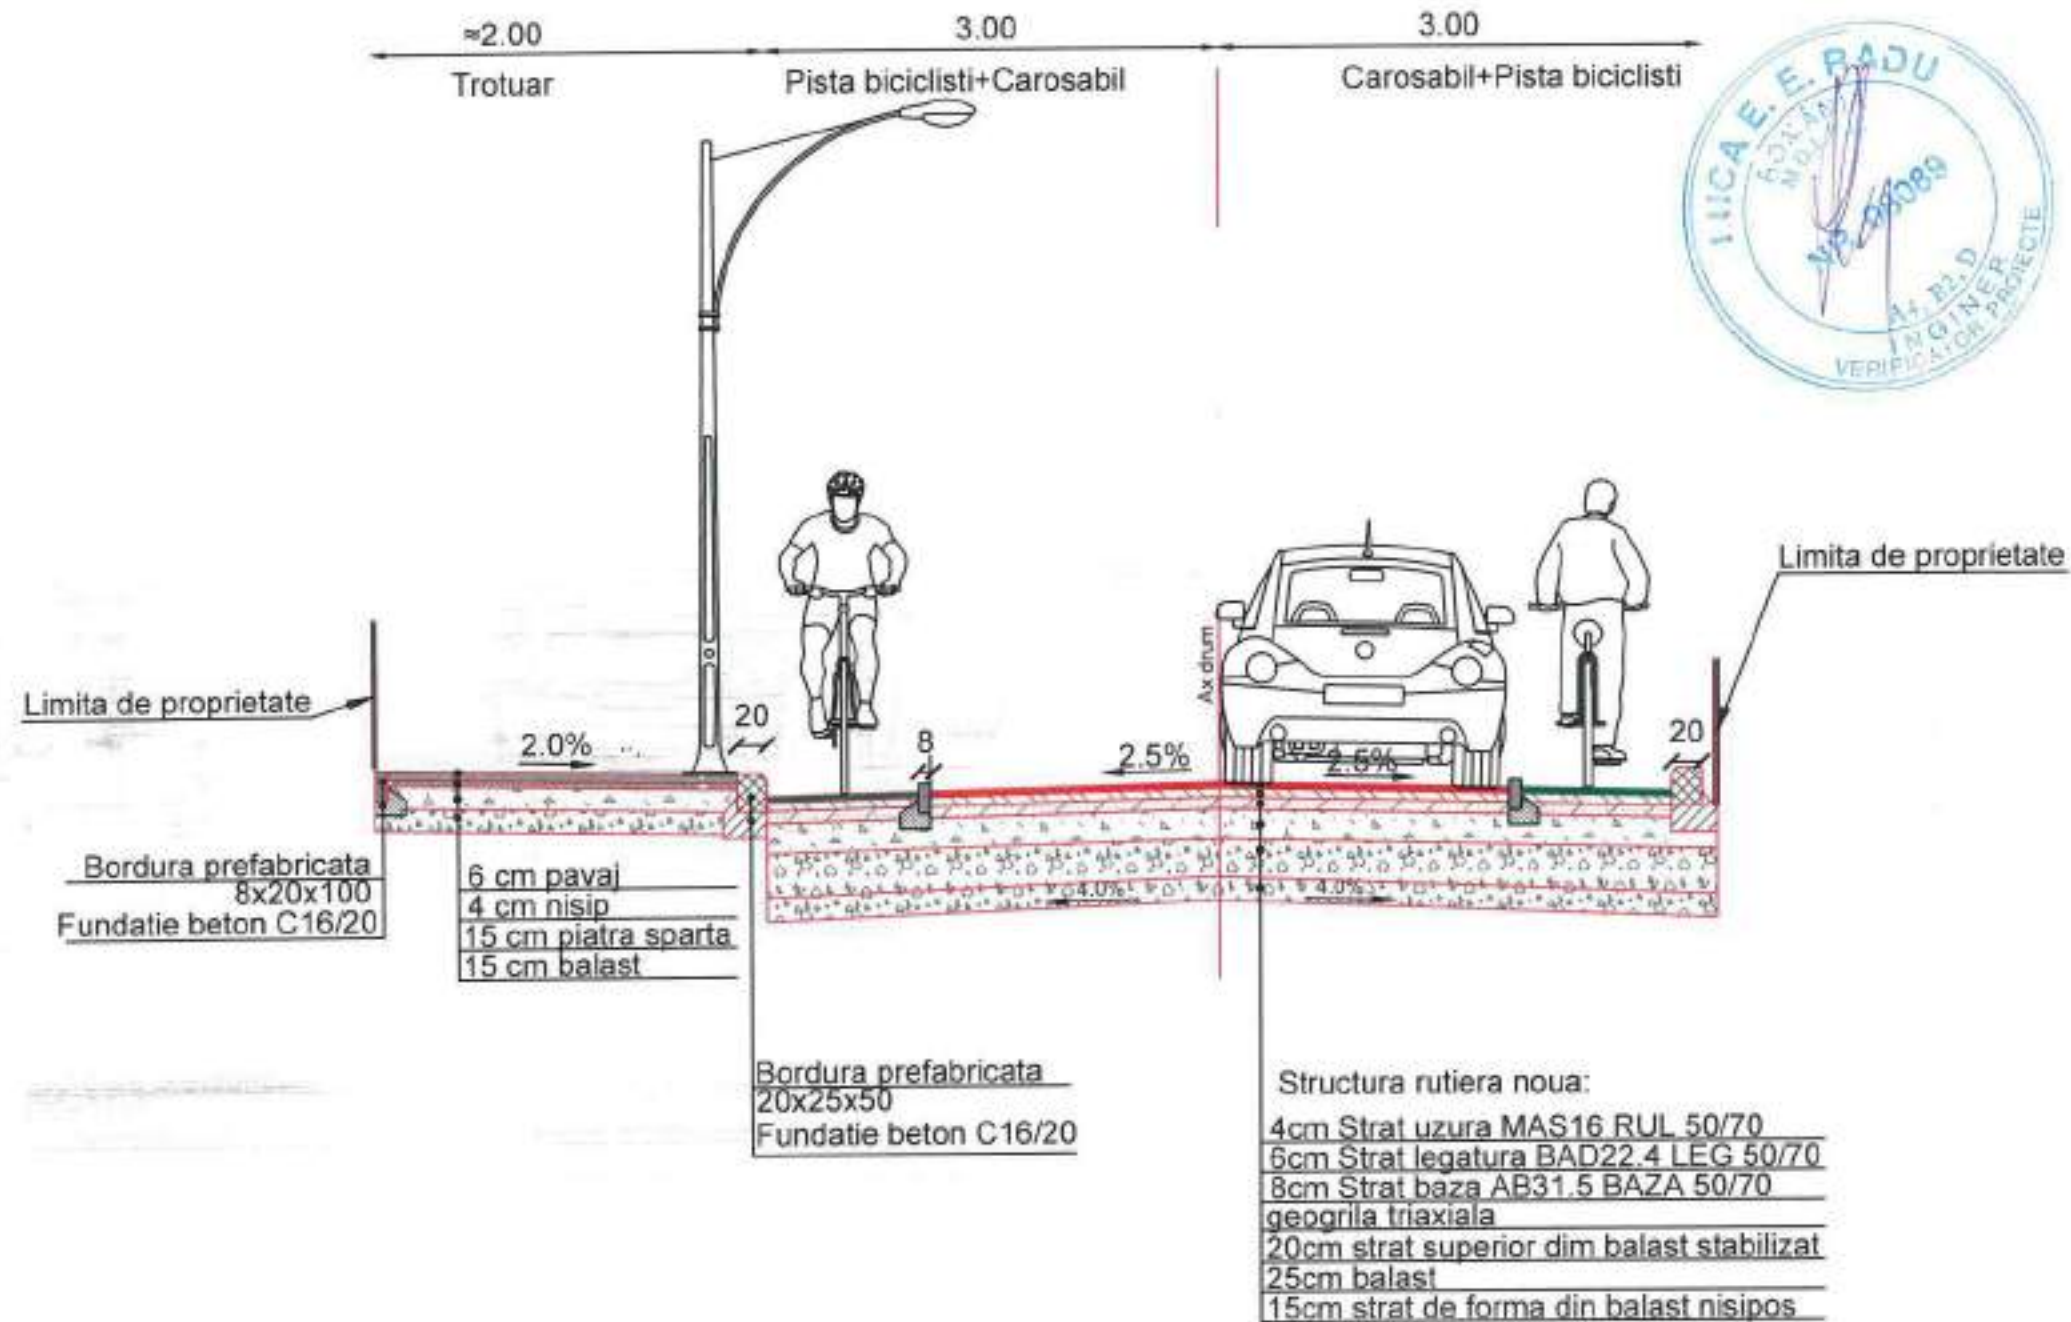


| | | | | | | |
|--|--|--|--|---|---|--|
| BENEFICIAR: MUNICIPIUL ARAD Adresa: BD. REVOLUTIEI 75, JUDETUL ARAD FAX: +40-257-284.744 TEL: +40-257-281.850 | PROIECTANT GENERAL: S.C. ADURO IMPEX S.R.L. | Desenat Ing. Serban ICLEANU | Proiectat Ing. Cezar SERBAN | INVESTITIA: AMENAJARE TRASEU DE TRANSPORT PUBLIC DE CALATORI CU AUTOBUZUL, CARE SA ASIGURE LEGATURA PE ARTERELE URBANE INTRE ZONA UTA SI STRADA STEFAN CEL MARE FAZA DE PROIECTARE: PROIECT TEHNIC DE EXECUTIE PROFIL TRANSVERSAL TIP | Contract nr: 0381F_ADPRAR_PR Traseu de transport public Data: Februarie 2021 Scara: 1:50 Cod plansa: PTT-003_00 | REV. DATA DETALII REVIZIE 0 Emitere Proiect tehnic de executie |
| | | Manager Proiect Ing. Dragoș ENACHI | | | | |
| | | | | | | |

PROFIL TRANSVERSAL TIP NR. 4

Sc: 1:50

Se aplica: Tronson II Strada C-tin Ticu Dumitrescu - Str. Dr. Mihail Marcus
km 0+080.00 -0+200.00,, km 0+360.00-1+400.00

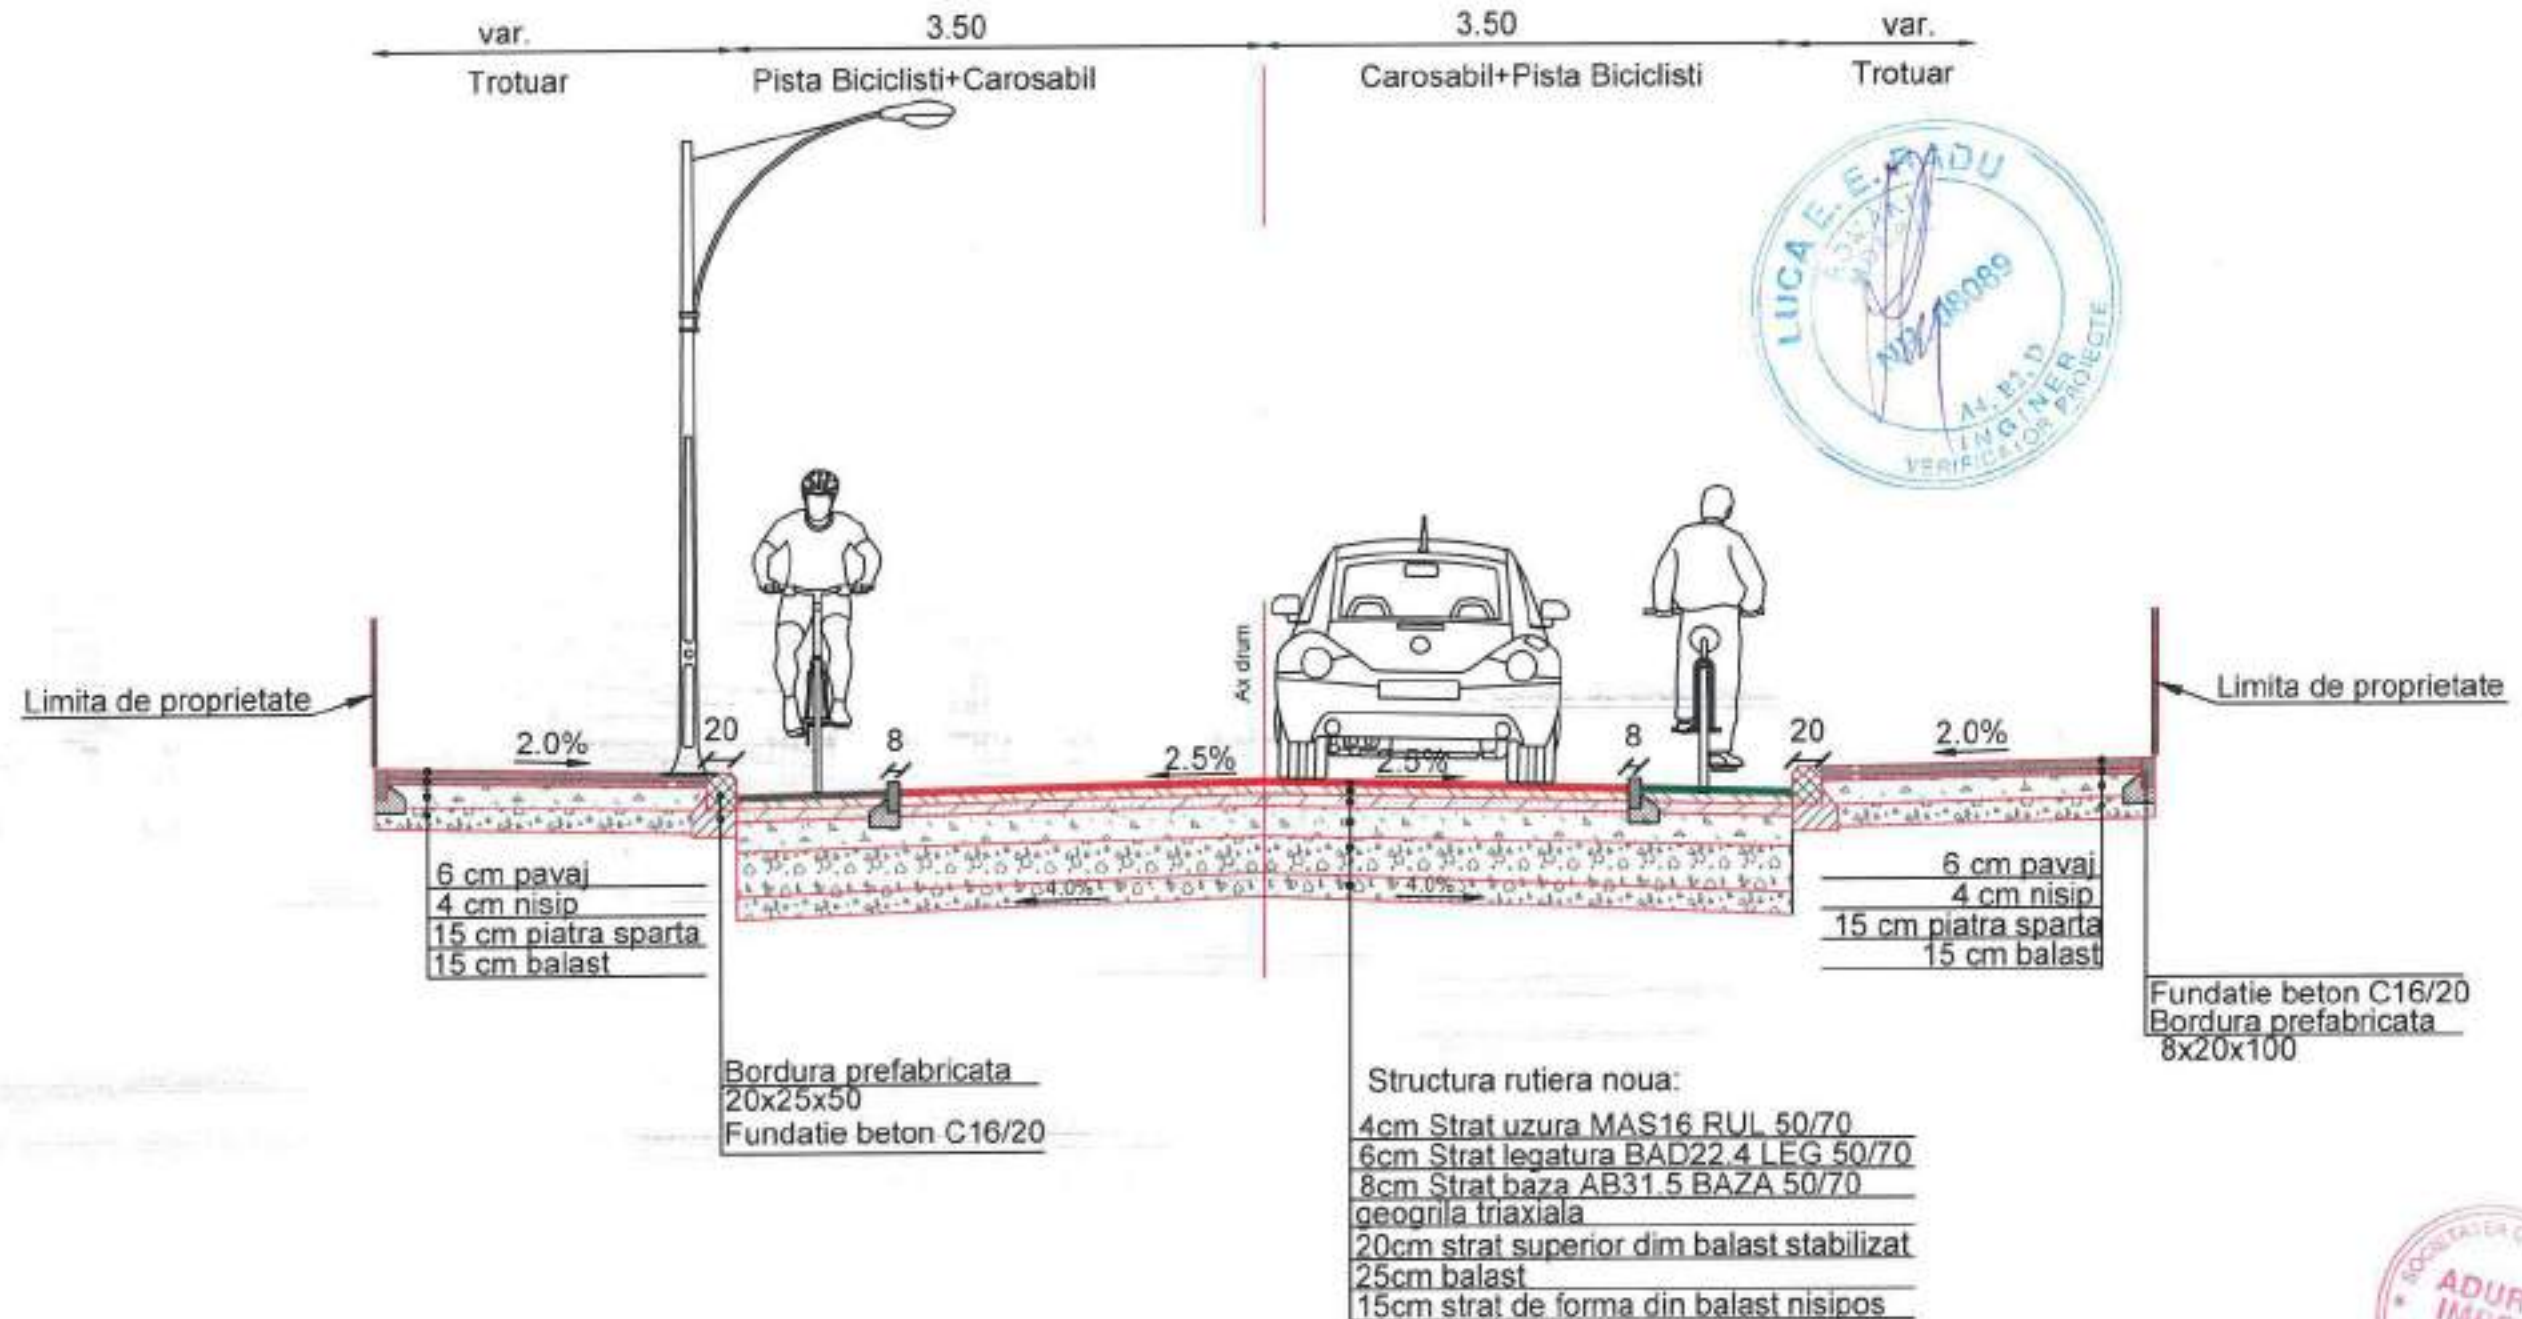


| | | | | | | |
|--|--|---|--|---|--|--|
| BENEFICIAR: MUNICIPIUL ARAD Adresa: BD. REVOLUTIEI 79, JUDETUL ARAD FAX: +40-257-284.744 TEL: +40-257-281.850 | PROIECTANT GENERAL: S.C. ADURO IMPEX S.R.L. | Desenat ing. Serban ICLEAND | Proiectat ing. Cezar SERBAN | INVESTITIA: AMENAJARE TRASEU DE TRANSPORT PUBLIC DE CALATORI CU AUTOBUZUL, CARE SA ASIGURE LEGATURA PE ARTERELE URBANE INTRE ZONA UTA SI STRADA STEFAN CEL MARE FAZA DE PROIECTARE: PROIECT TEHNIC DE EXECUTIE PROFIL TRANSVERSAL TIP | Contract nr: 038IF_ADPRAR_PR, (Traseu de transport public) Data: Februarie 2021 Scara: 1:50 Cod plansa: PTT-004_00 | REV. DATA DETALII REVIZIE 0 Emisura Proiect tehnic de executie |
| | | Manager Proiect ing. Dragoș ENACHI | REV. DATA DETALII REVIZIE 0 Emisura Proiect tehnic de executie | | | |

PROFIL TRANSVERSAL TIP NR. 5

Sc: 1:50


Se aplica: Tronson II Strada C-tin Ticu Dumitrescu
km 0+200.00-0+360.00

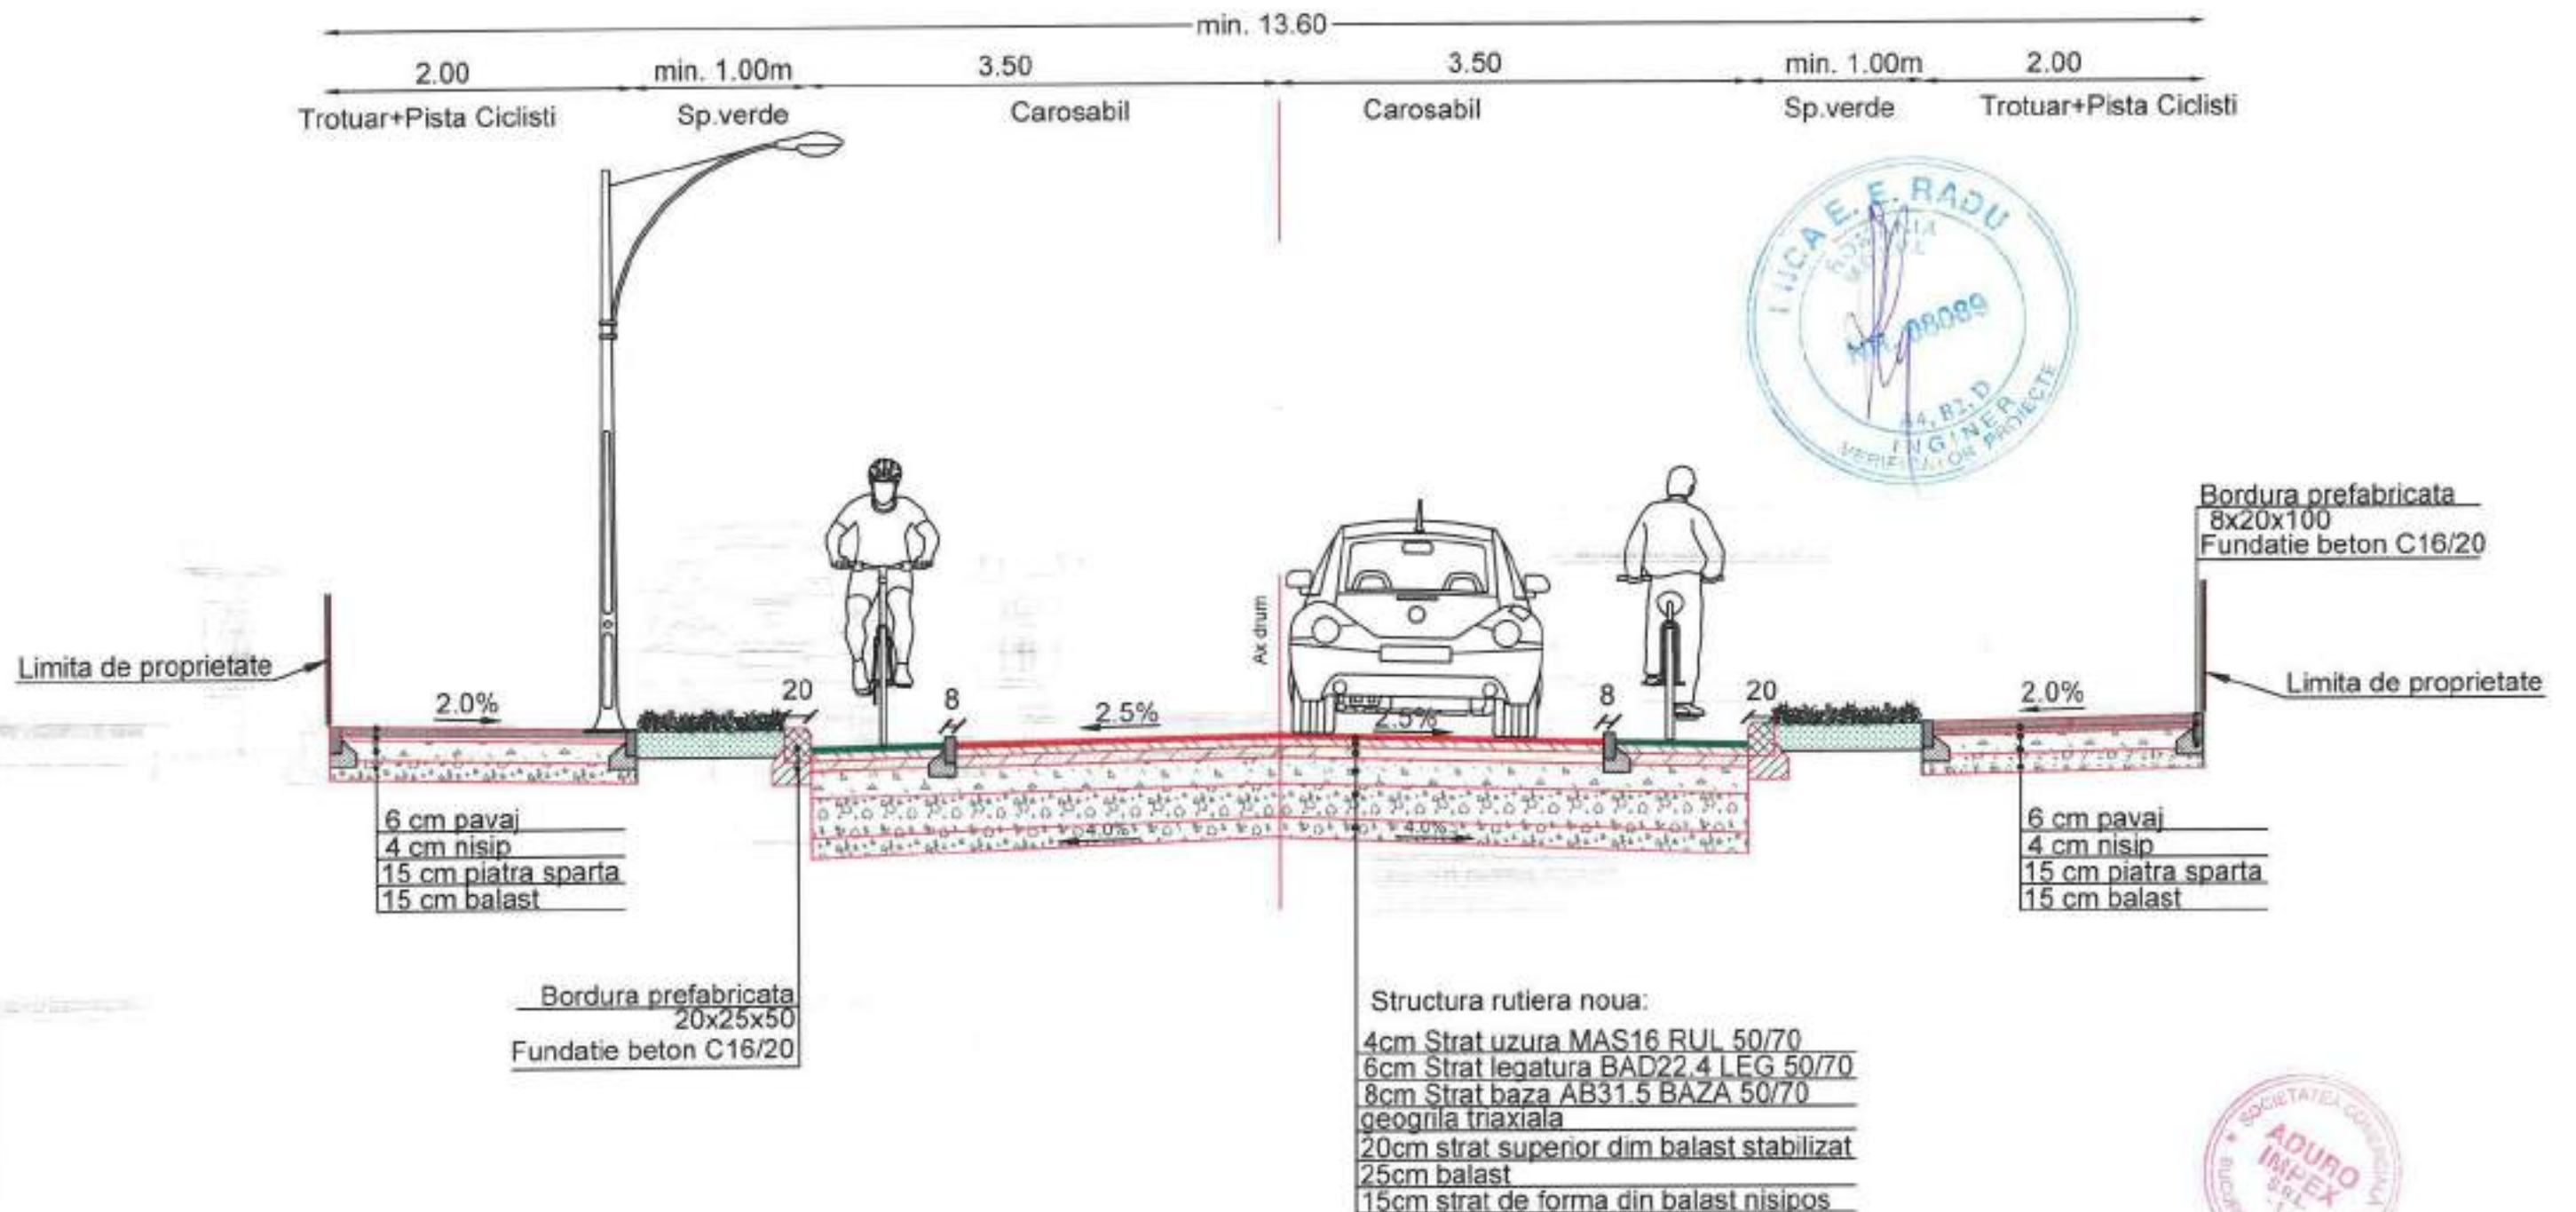

| | | | | | | |
|---|--|--|---|---|---|--|
| BENEFICIAR: MUNICIPIUL ARAD Adresa: B.D. REVOLUTIEI 75, JUDETUL ARAD FAX: +40-257-284.744 TEL: +40-257-281.850 | PROIECTANT GENERAL: S.C. ADURO IMPEX S.R.L. | Desenat Ing. Serban ICLEANU | Proiectat Ing. Cezar SERBAN | INVESTITIA: AMENAJARE TRASEU DE TRANSPORT PUBLIC DE CALATORI CU AUTOBUZUL, CARE SA ASIGURE LEGATURA PE ARTERELE URBANE INTRE ZONA UTA SI STRADA STEFAN CEL MARE FAZA DE PROIECTARE: PROIECT TEHNIC DE EXECUTIE PROFIL TRANSVERSAL TIP | Contract nr: 035IF_ADPRAR_PR Traseu de transport public Data: Februarie 2021 Scara: 1:50 Cod plansa: PTT-005_00 | REV. DATA DETALII REVIZIE 0 Existenta Proiect tehnic de executie |
| | | Manager Proiect Ing. Dragos ENACHI | Ing. IUCĂ E. RADU VERIFICATOR PROIECTE | | SOCIETATEA COMERCIALA ADURO IMPEX S.R.L. BUCURESTI - ROMANIA | |

PROFIL TRANSVERSAL TIP NR.6

Se aplica pentru Sensul Giratoriu (Intersectie Calea Victoriei-CTP)

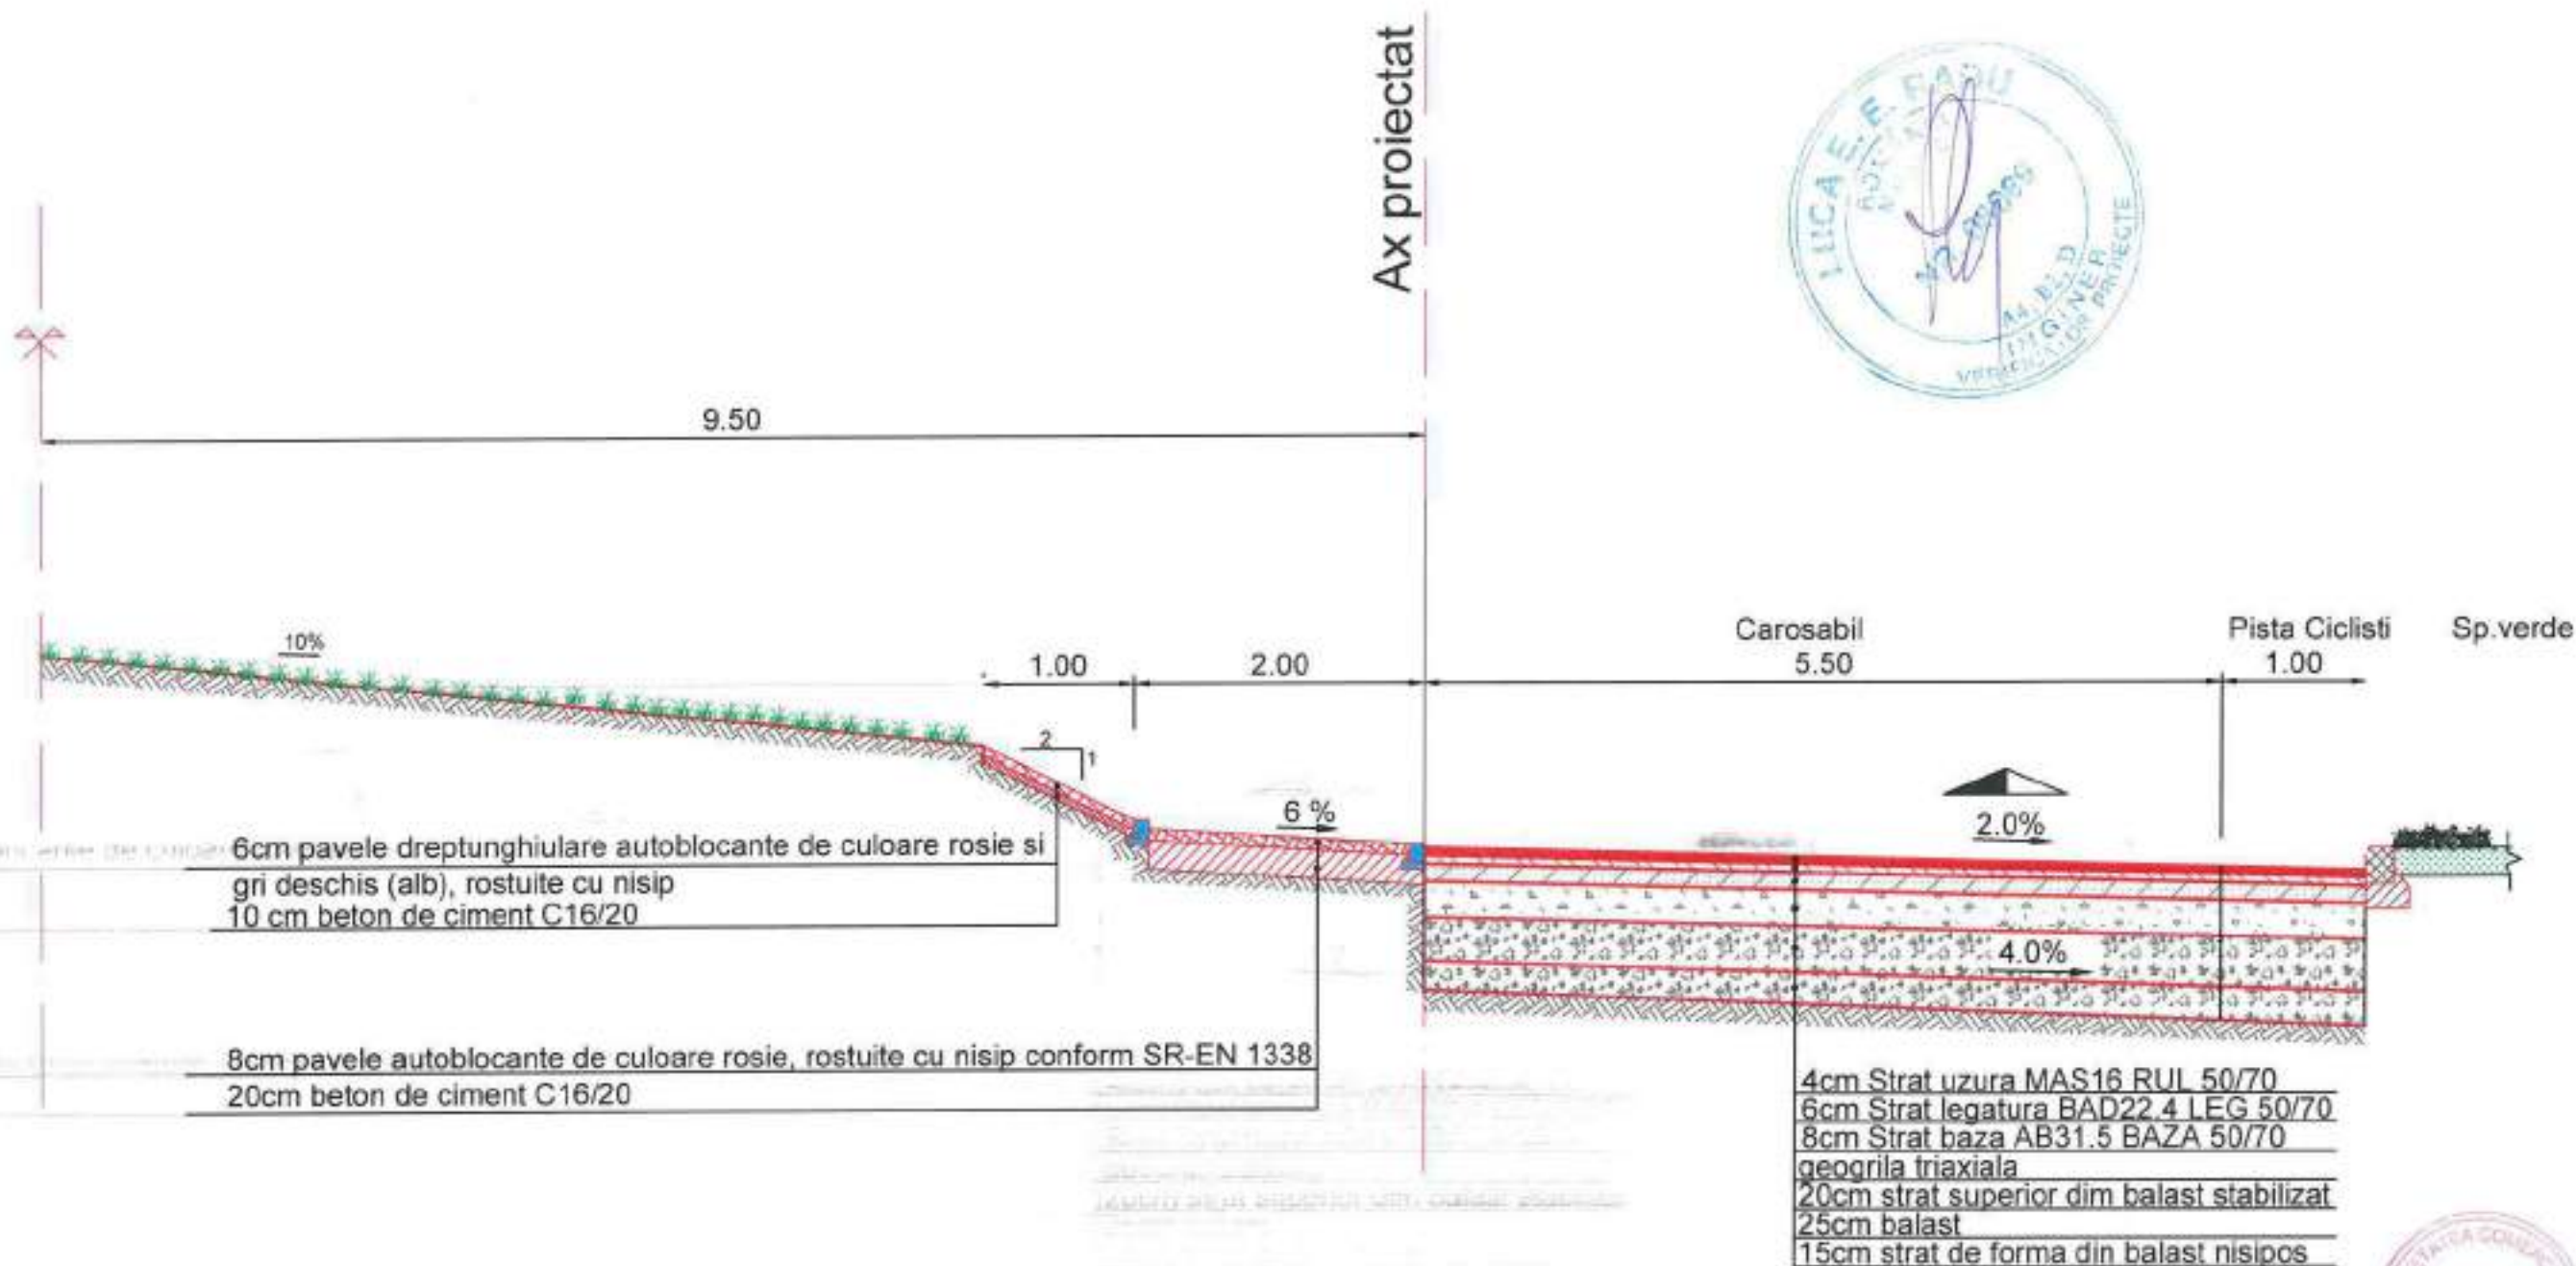


| | | | | | | |
|---|--|--|--|---|---|---|
| BENEFICIAR: MUNICIPIUL ARAD Adresa: B.D. REVOLUTIEI 75, JUDETUL ARAD FAX: +40-257-284.744 TEL: +40-257-281.850 | PROIECTANT GENERAL: S.C. ADURO IMPEX S.R.L. | Desenat Ing. Serban ICLEANU | Proiectat Ing. Cezar SERBAN | INVESTITIA: AMENAJARE TRASEU DE TRANSPORT PUBLIC DE CALATORI CU AUTOBUZUL, CARE SA ASIGURE LEGATURA PE ARTERELE URBANE INTRE ZONA UTA SI STRADA STEFAN CEL MARE FAZA DE PROIECTARE: PROIECT TEHNIC DE EXECUTIE PROFIL TRANSVERSAL TIP | Contract nr: 036IF_ADPRAR_PR Traseu de transport public Data: Februarie 2021 Scara: 1:50 Cod planşa: PTT-006_00 | REV. DATA DETALII REVIZIE 0 Emisiune Proiect tehnic de executie |
| | | Manager Proiect Ing. Dragos ENACHI | | | Contract nr: 036IF_ADPRAR_PR Traseu de transport public Data: Februarie 2021 Scara: 1:50 Cod planşa: PTT-006_00 | REV. DATA DETALII REVIZIE 0 Emisiune Proiect tehnic de executie |

PROFIL TRANSVERSAL TIP NR. 6

Sc: 1:50


Se aplica: Tronson I Calea Aurel Vlaicu
Nu se intervine

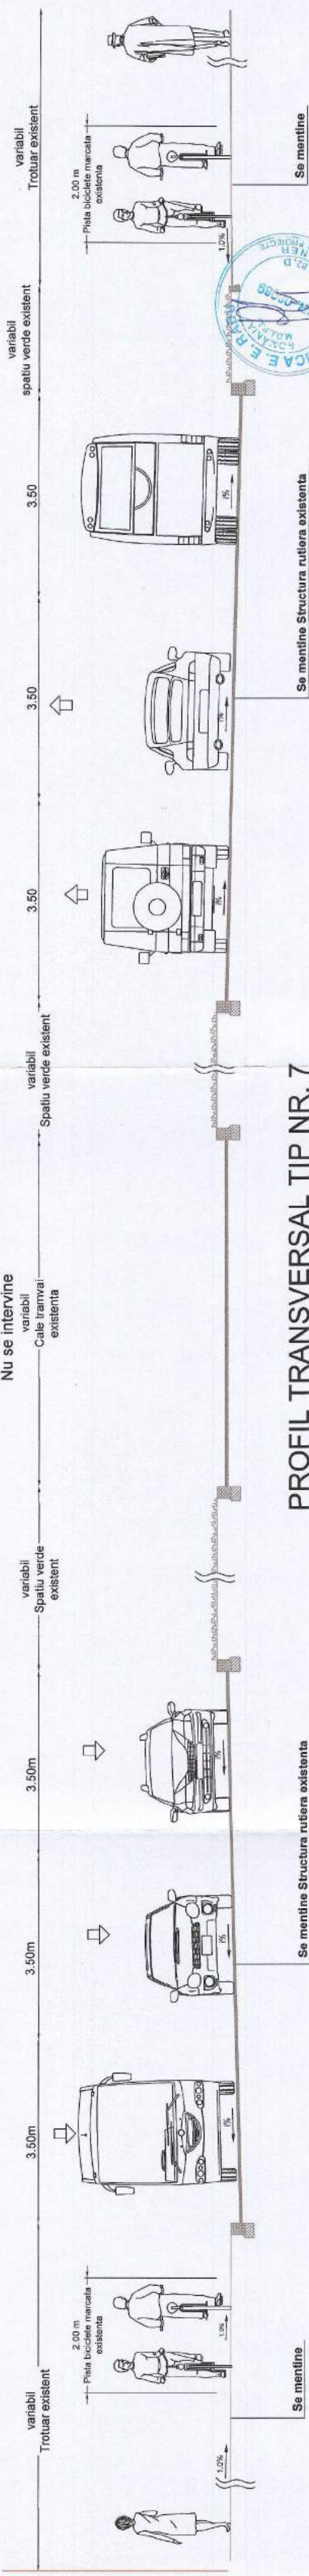

PROFIL TRANSVERSAL TIP NR. 7

Sc: 1:50

Se aplica: Tronson I Calea Victoriei
Nu se intervine

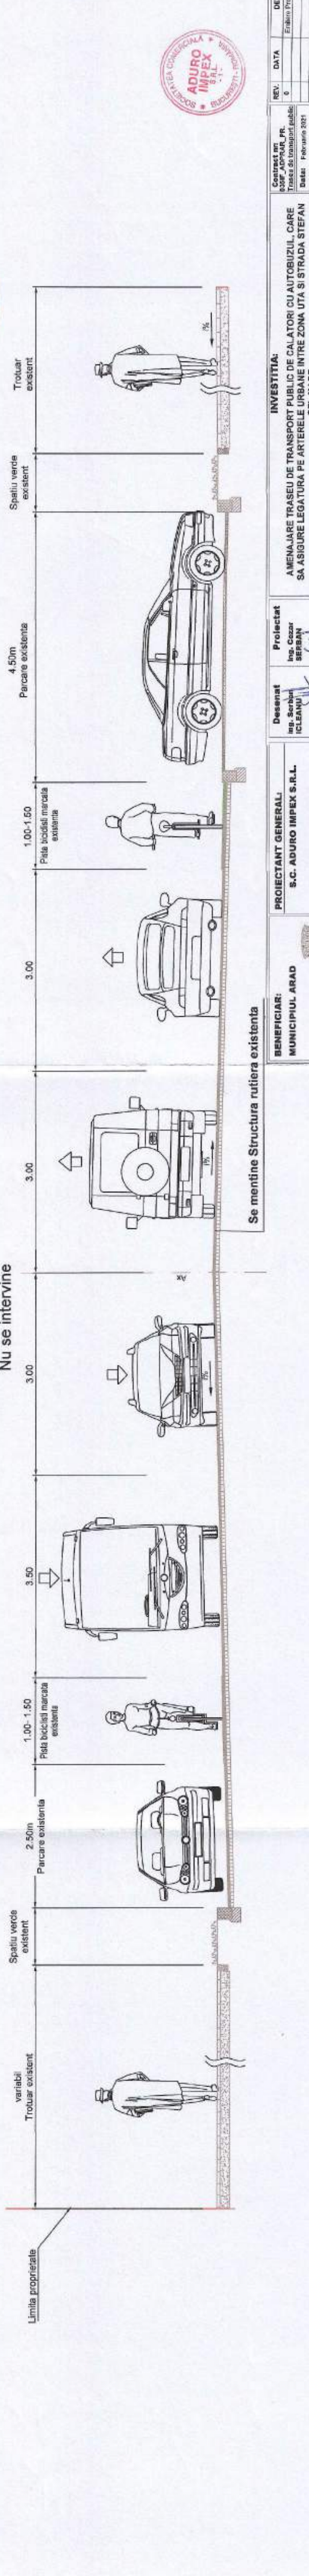


| | | | | | | | | | |
|--|--|---|--|--|--|---|--|---|--|
| BENEFICIAR: MUNICIPIUL ARAD Adresa: REVOLUTIEI 75, JUDEȚUL ARAD CUIA: 300000044 TEL: +40-357-261.800 | | PROIECTANT GENERAL: S.C. ADURO IMPEX S.R.L. | | Desenat: Ing. Scribit ICLEANU | | Proiectat: Ing. Cezar SERBAN | | INVESTITIA: AMENAJARE TRASEI DE TRANSPORT PUBLIC DE CALATORI CU AUTOBUZULI - CARE SA ASIGURE LEGATURA PE ARTERE URBANE INTRE ZONA UTA SI STRADA STEFAN CEL MARE | |
| REVIZOR: Ing. Scribit ICLEANU | | Manager Proiect: Ing. Dragos BRACHI | | FAZA DE PROIECTARE: PROIECT TEHNIC DE EXECUTE | | PROFIL TRANSVERSAL TIP | | REV. DATA | |
| Contabilitate: PE Trasee de transport public | | Data: Februarie 2021 | | Scara: 1:50 | | Cod planșă: FTT-007_00 | | DETALII REVIZIE Eritura Proiectului de executie | |

PROFIL TRANSVERSAL TIP NR. 8

Sc: 1:50


Se aplica: Tronson I Andrei Saguna
Nu se intervine

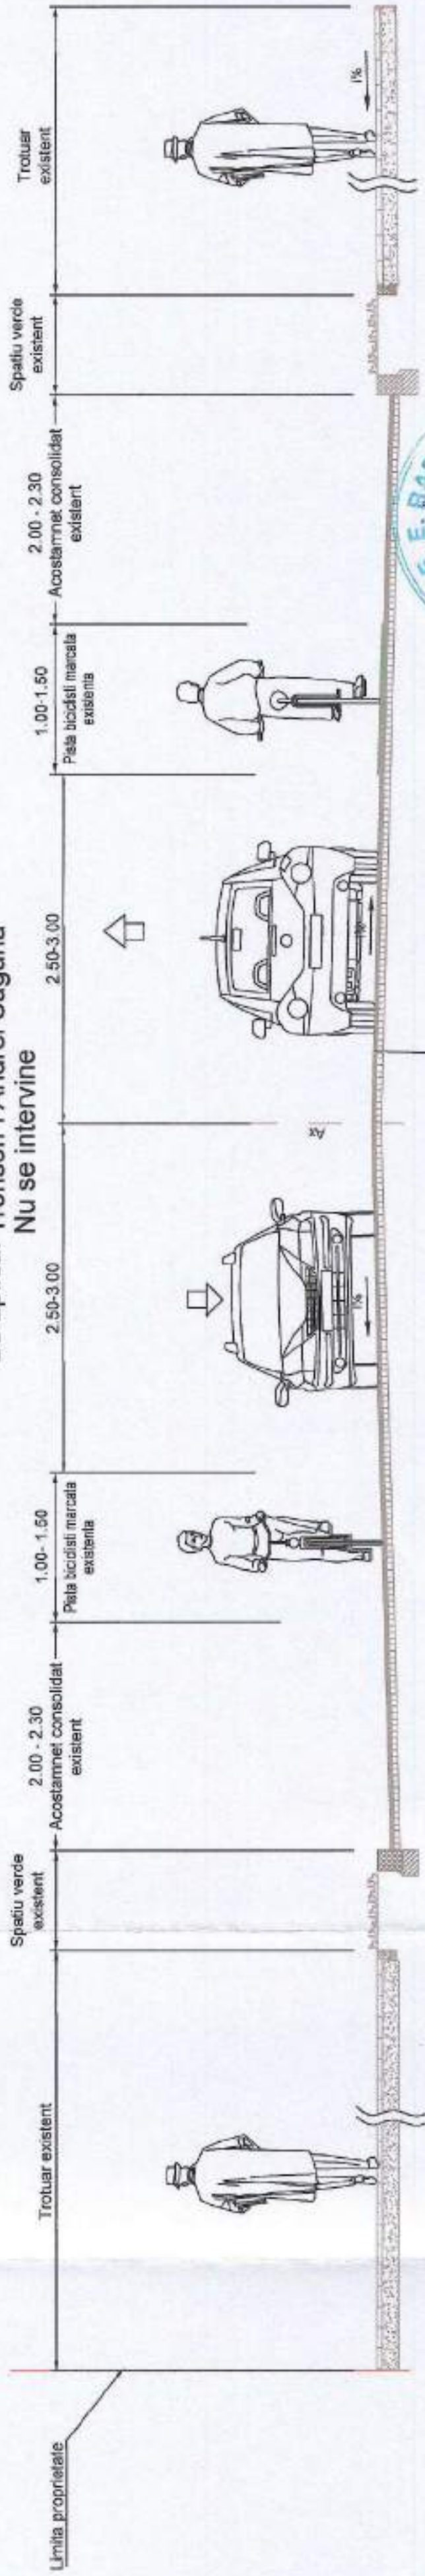

PROFIL TRANSVERSAL TIP NR. 9

Sc: 1:50

Se aplica: Tronson II: Str. Economului, Str. Colonistilor

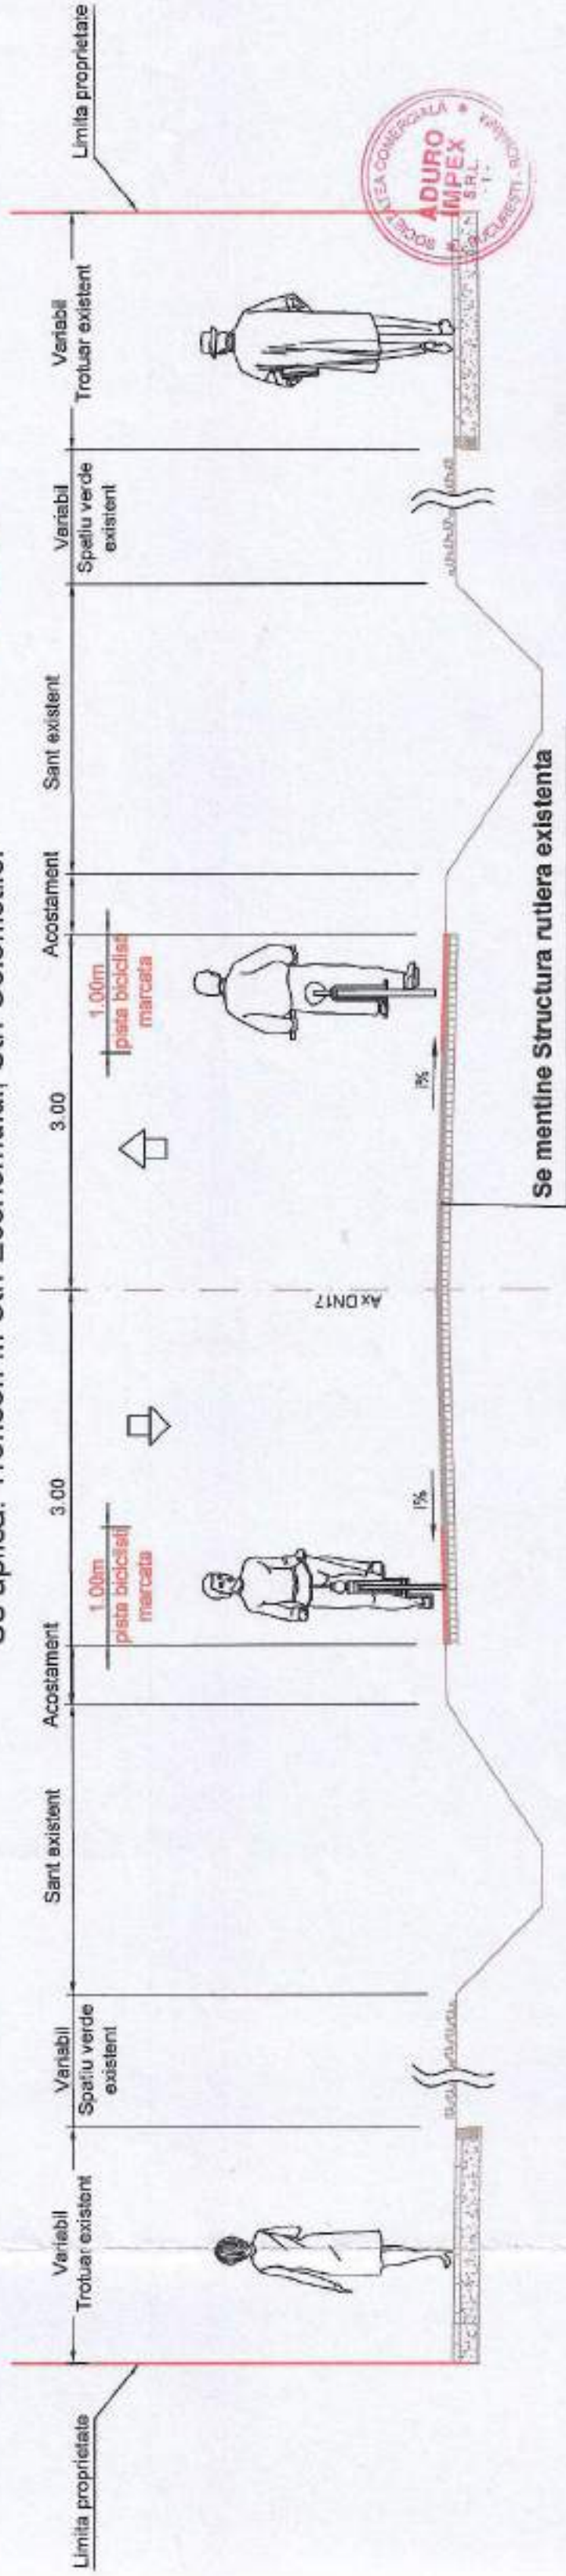

BENEFICIAR:
MUNICIPIUL ARAD
Adresa: B.D. REVOLUTIEI 75
Județul Arad
Fax: +40-257-284.744
Tel: +40-257-284.650

PROIECTANT GENERAL:
S.C. ADURO IMPEX S.R.L.
ADURO
CONSULTANTA & PROIECTARE

Desenat:
Ing. Serban ICLEANU
Proiectant:
Ing. Casar SERBAN
Manager Proiect:
Ing. Dragos GACHA

INVESTITIA:
AMENAJARE TRASEU DE TRANSPORT PUBLIC DE CALATORI CU AUTOBUZUL, CARE SA ASIGURE LEGATURA PE ARTERELE URBANE INTRE ZONA UTA SI STRADA STEFAN CEL MARE

FAZA DE PROIECTARE: PROIECT TEHNIC DE EXECUTIE

PROFIL TRANSVERSAL TIP


| REV. | DATA | DETALI REVIZIE |
|------|------|----------------|
| 0 | | |

Contract nr. 338P_ADUROK_AR
Traseu de transport public
Data: Februarie 2021
Scara: 1:50
Cod planas: PTT-008_00

PROFIL TRANSVERSAL TIP NR. 10

Sc: 1:50


Se aplica: Tronson II: Strada Ogorului
Nu se intervine

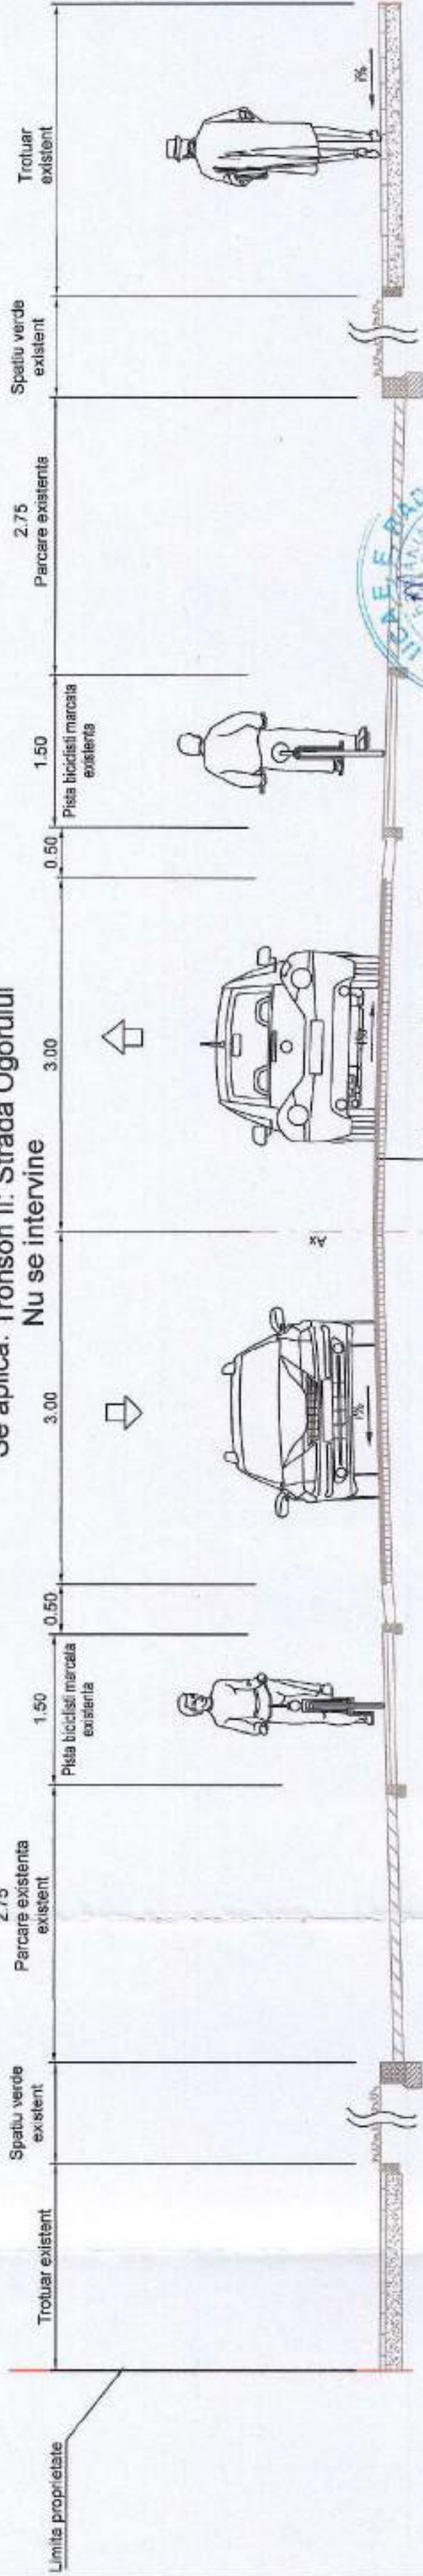

PROFIL TRANSVERSAL TIP NR. 11

Sc: 1:50

Se aplica: Tronson III Calea Timisorii
Nu se intervine

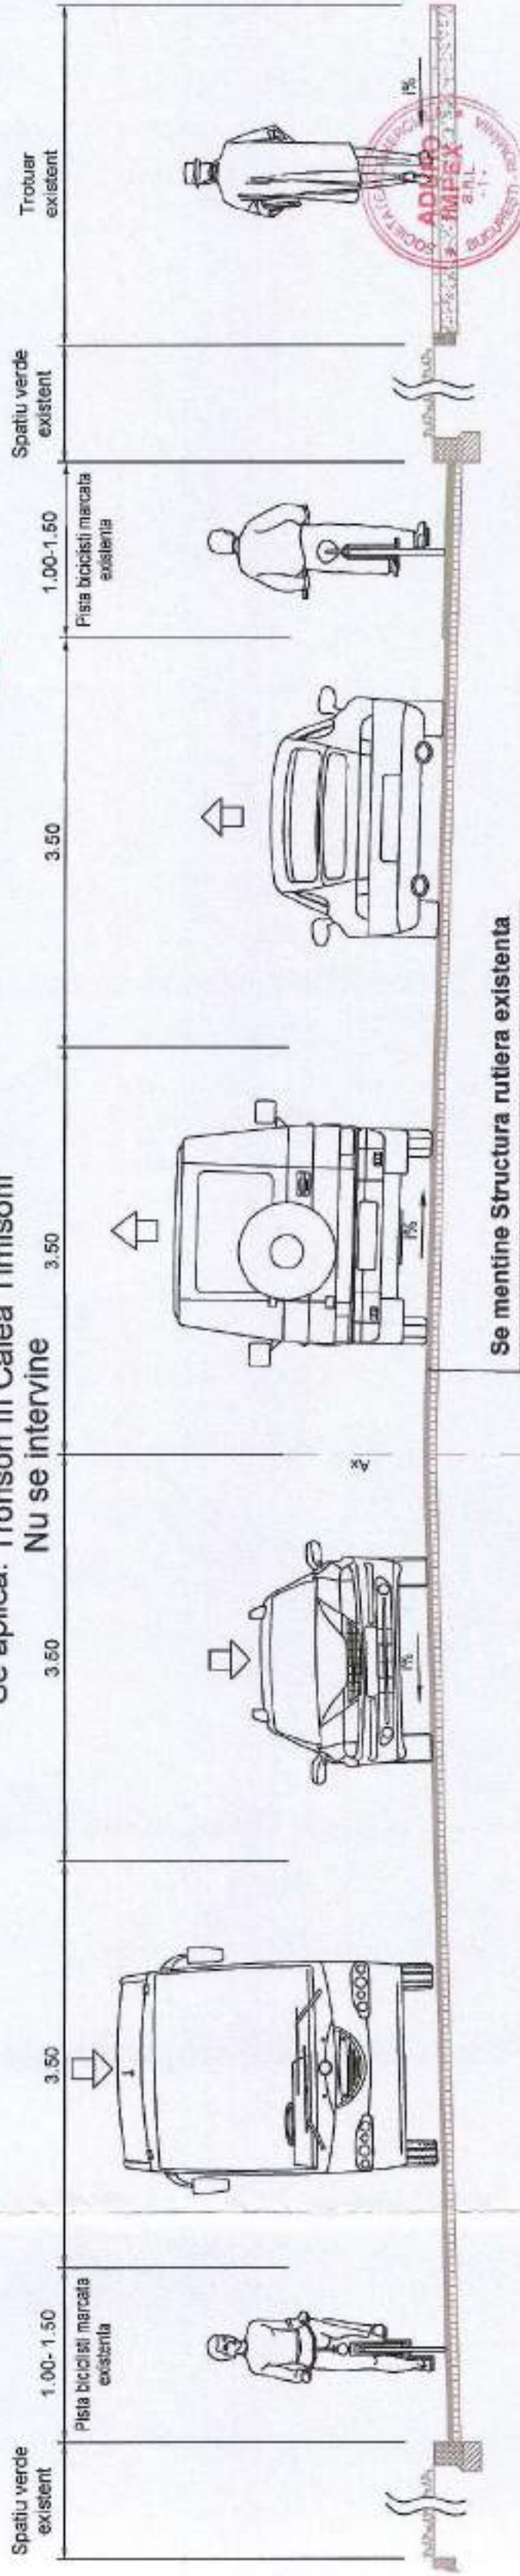

BENEFICIAR:
MUNICIPIUL ARAD
Adresa: B.D. REVOLUTIEI 75,
JUDETUL ARAD
P.O. BOX 140-257-284.744
TEL: +40-257-381.650

PROIECTANT GENERAL:
S.C. ADURO IMPEX S.R.L.
ADURO
CONSULTANTA & PROIECTARE

Desenat
Ing. Serban ICLIANU
Proiectat
Ing. Cezar SERBAN
Manager/Proiect
ing. Dragos BANACHI

INVESTITIA:
AMENAJARE TRASEU DE TRANSPORT PUBLIC DE CALATORI CU AUTOBUZULI, CARE SA ASIGURE LEGATURA PE ARTERELE URBANE INTRE ZONA UTA SI STRADA STEFAN CEL MARE



FAZA DE PROIECTARE: PROIECT TEHNIC DE EXECUTIE

PROFIL TRANSVERSAL TIP

| REV. | DATA | DETALII REVIZIE |
|------|------|------------------------------------|
| 9 | | Entrata Proiect tehnic de executie |


Contract nr. 030/P/ADPHAR/PK.
Traseu de transport public
Data: Februarie 2021
Scara: 1:50
Cod planșă: PTT-009_00

PROFIL TRANSVERSAL CURENT

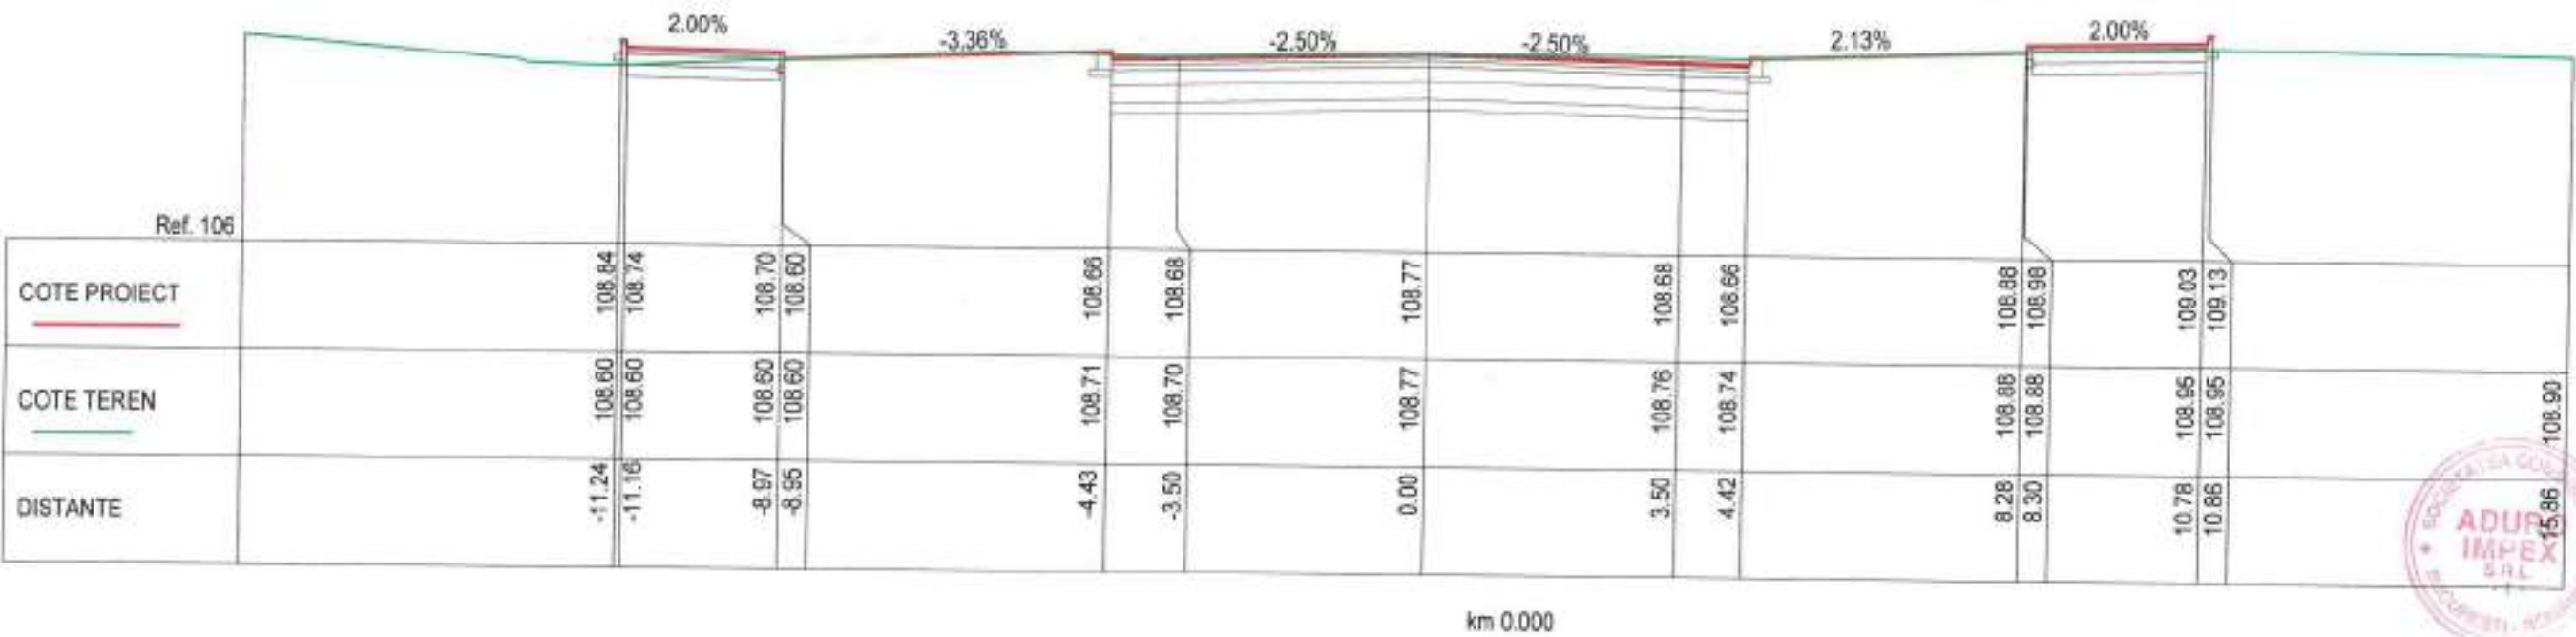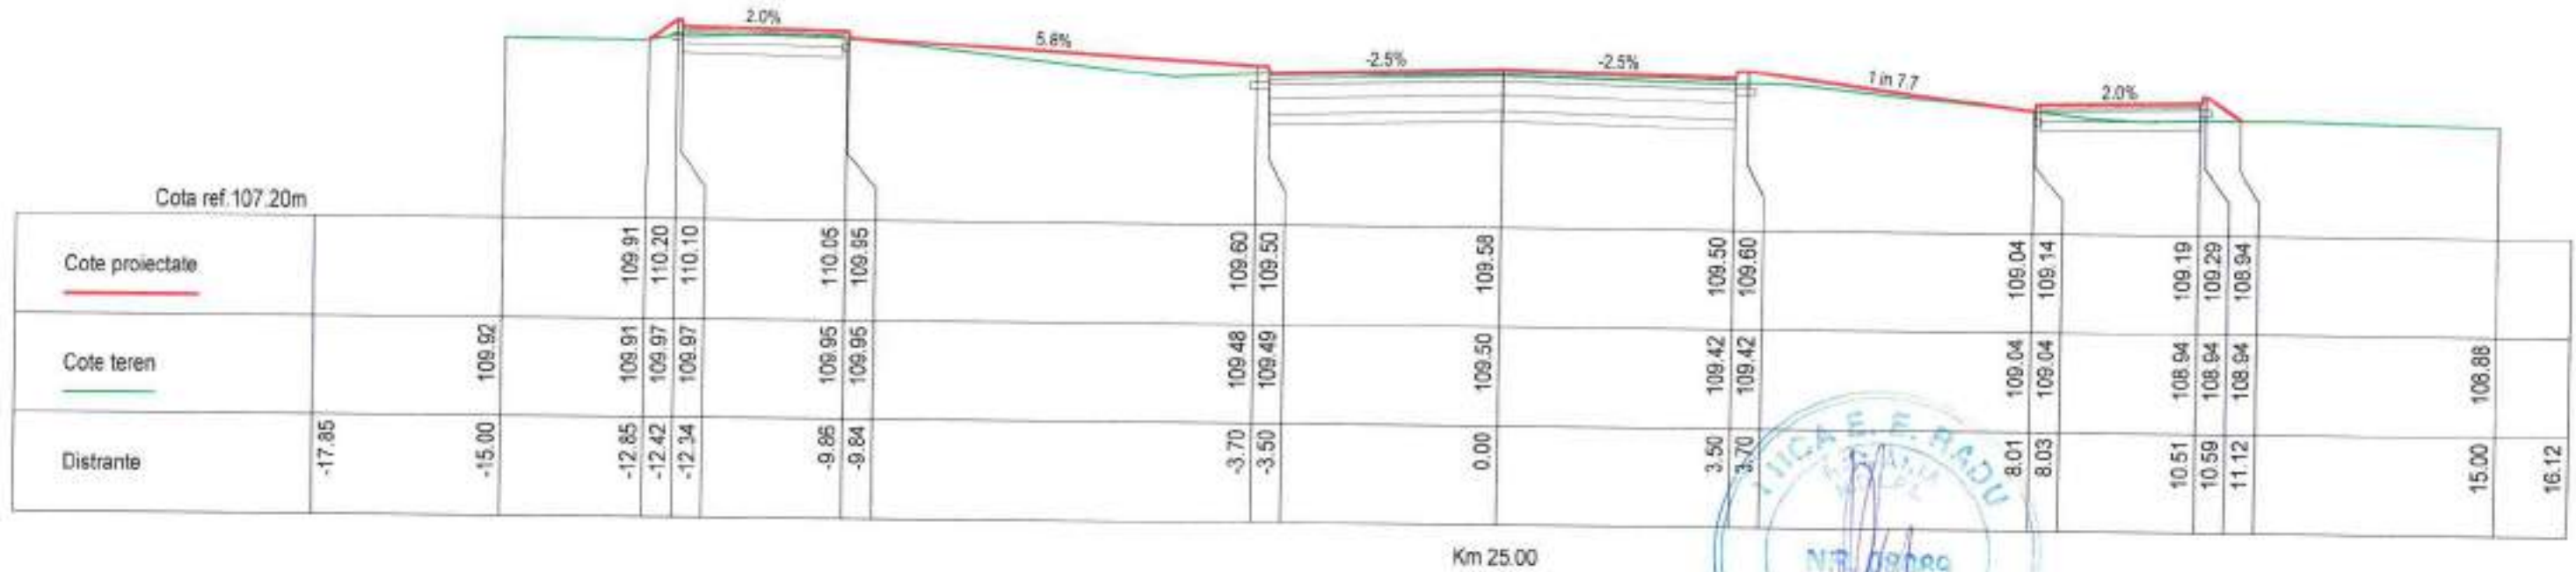


| | | | | | | | | |
|---|--|--|---------------------------------------|--|---|-----------------|------|---|
| BENEFICIAR: MUNICIPIUL ARAD Adresa: BD. REVOLUTIEI 75, JUDEȚUL ARAD FAX: +40-257-284.744 TEL: +40-257-281.889 | PROIECTANT GENERAL: S.C. ADURO IMPEX S.R.L. | Desenat Ing. Serban ICLEANU | Proiectat Ing. Cezar SERBAN | INVESTITIA: AMENAJARE TRASEU DE TRANSPORT PUBLIC DE CALATORI CU AUTOBUZUL, CARE SA ASIGURE LEGATURA PE ARTERELE URBANE INTRE ZONA UTA SI STRADA STEFAN CEL MARE FAZA DE PROIECTARE: PROIECT TEHNIC DE EXECUTIE PROFIL TRANSVERSAL CURENT | Contract nr: 035F_ADPRAR_PR. Traseu de transport public Data: Februarie 2021 Scara: 1:100 Cod plansa: PTC-001 | REV. 0 | DATA | DETALII REVIZIE Emitere Proiect tehnic de executie |
| | | Manager Proiect Ing. Dragos ENACHI | REV. 0 | | DATA | DETALII REVIZIE | | |

PROFIL TRANSVERSAL CURENT

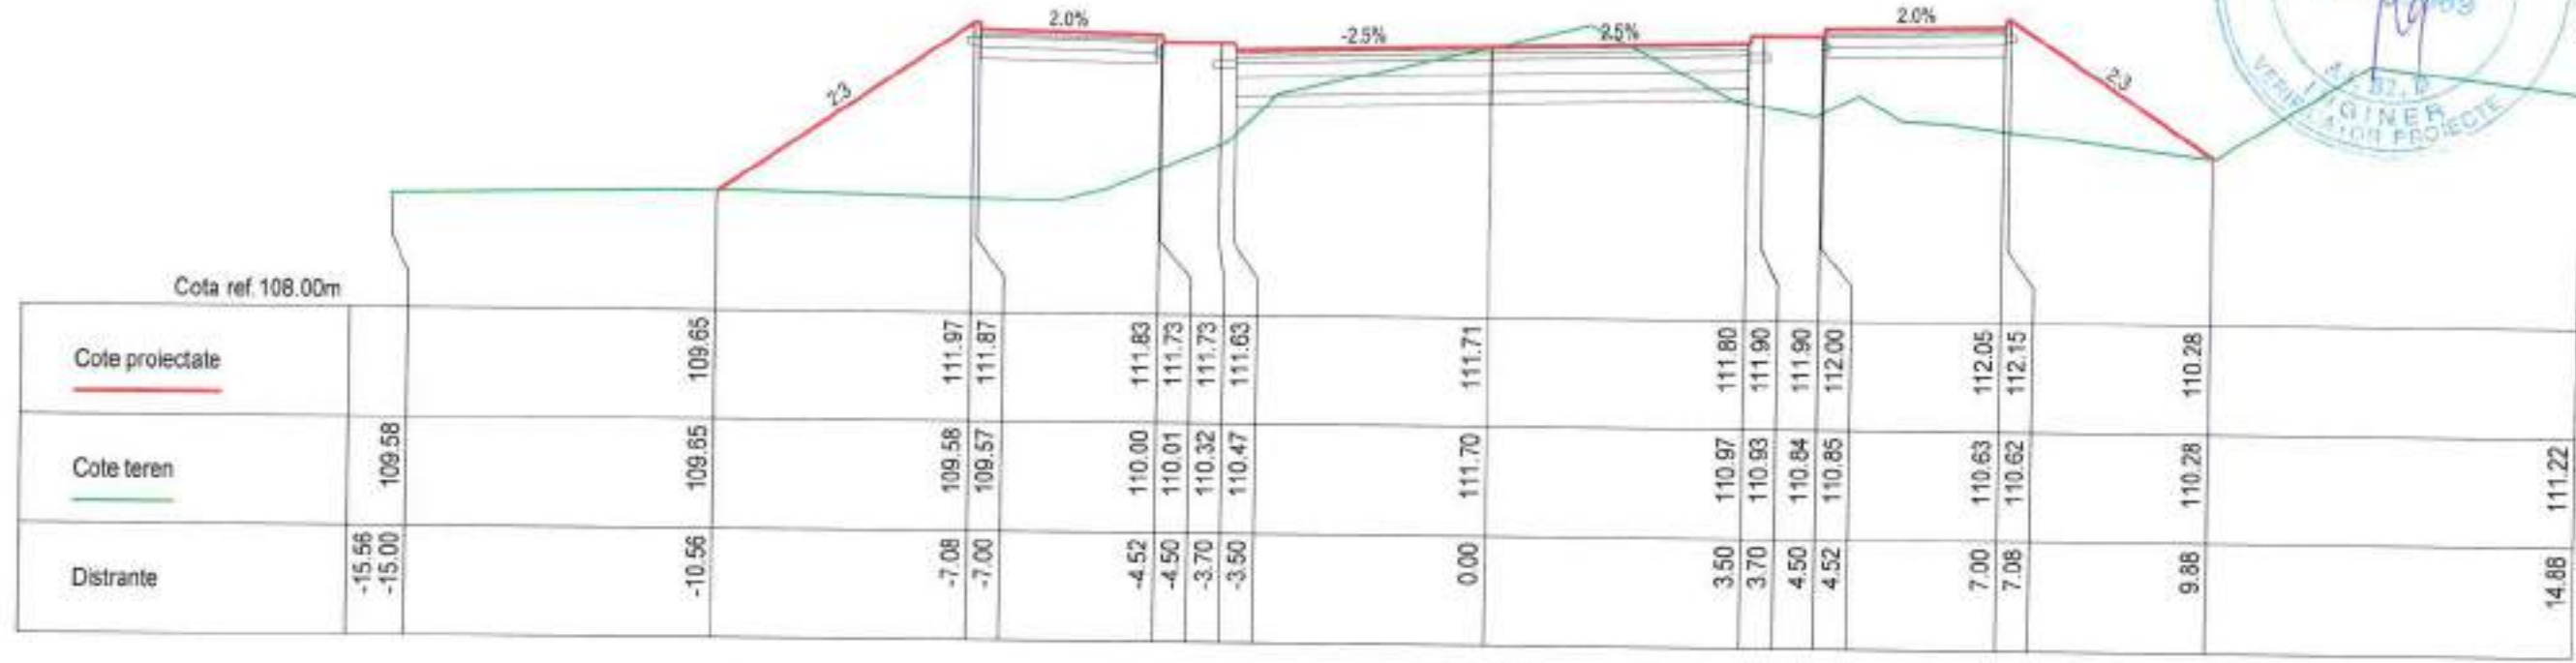

Km 75.00

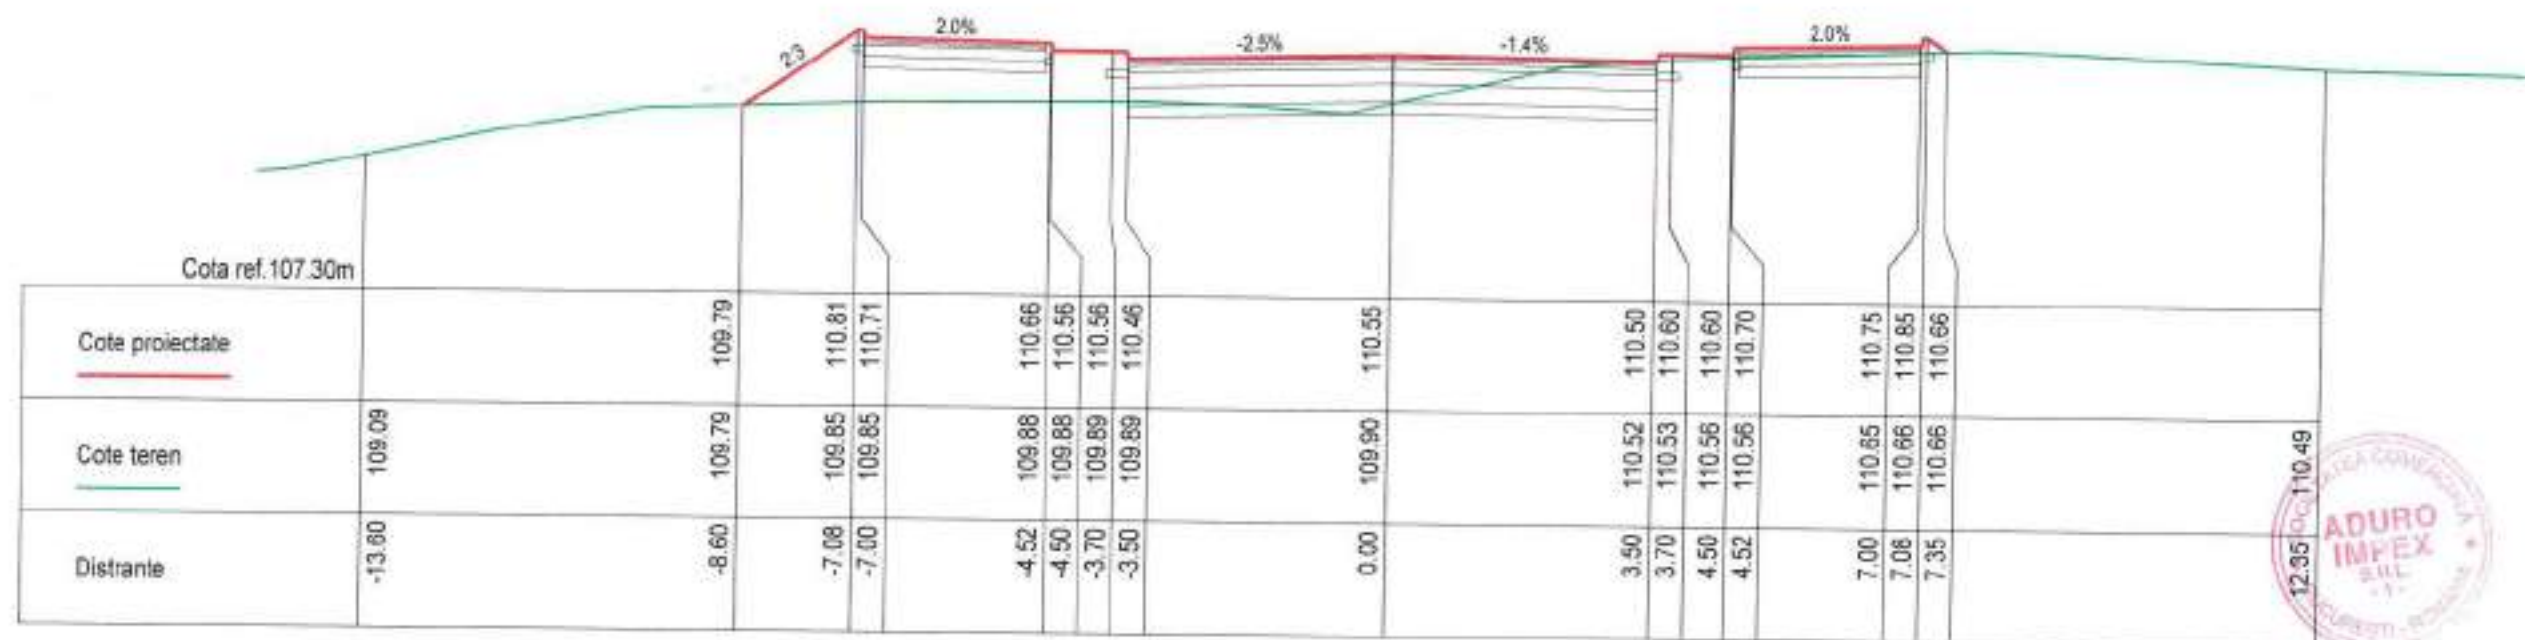


Km 50.00




| | | | | | | | | |
|--|--|--|--|--|---|------------------|------------------|--|
| BENEFICIAR: MUNICIPIUL ARAD Adresa: BD. REVOLUTIEI 75, JUDETUL ARAD FAX: +40-257-284.744 TEL: +40-257-281.850 | PROIECTANT GENERAL: S.C. ADURO IMPEX S.R.L. | Desenat Ing. Serban ICLEANU | Proiectat Ing. Cezar SERBAN | INVESTITIA: AMENAJARE TRASEU DE TRANSPORT PUBLIC DE CALATORI CU AUTOBUZUL, CARE SA ASIGURE LEGATURA PE ARTERELE URBANE INTRE ZONA UTA SI STRADA STEFAN CEL MARE FAZA DE PROIECTARE: PROIECT TEHNIC DE EXECUTIE PROFIL TRANSVERSAL CURENT | Contract nr: 336IF_ADPRAR_PR Traseu de transport public | REV. 0 | DATA 0 | DETALII REVIZIE Emitere Proiect tehnic de executie |
| | | Manager Proiect Ing. Dragos ENACHI | Data: Februarie 2021 Scara: 1:100 Cod plansa: PTC-002 | | | | | |
| | | | | | | | | |

PROFIL TRANSVERSAL CURENT

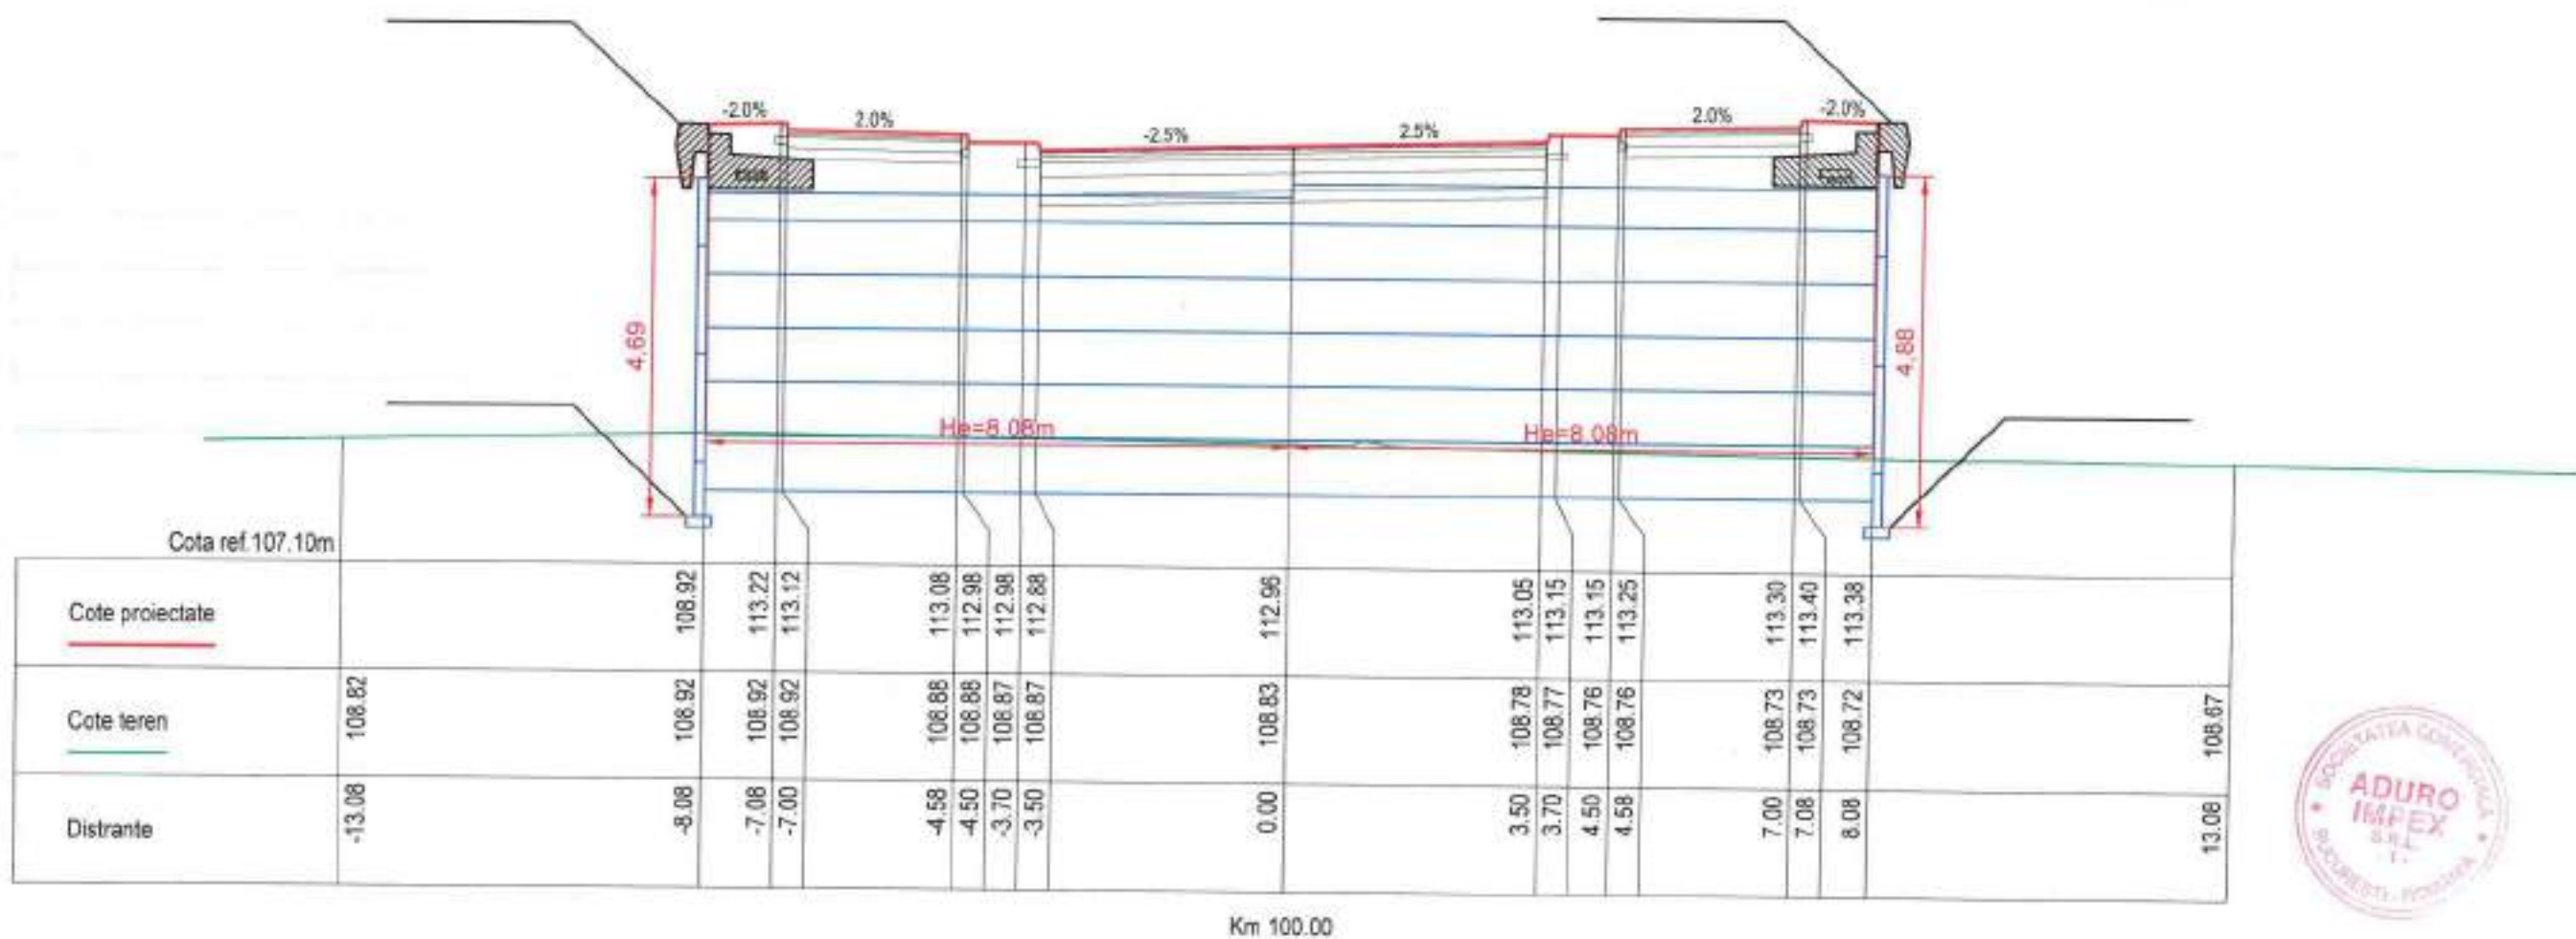


| | | | | | | | | |
|---|--|--|---------------------------------------|--|--|-----------|------|---|
| BENEFICIAR: MUNICIPIUL ARAD Adresa: B-D. REVOLUTIEI 75, JUDEȚUL ARAD FAX: +40-257-284.744 TEL: +40-257-281.850 | PROIECTANT GENERAL: S.C. ADURO IMPEX S.R.L. | Desenat Ing. Serban ICLEANU | Proiectat Ing. Cozar SERBAN | INVESTITIA: AMENAJARE TRASEU DE TRANSPORT PUBLIC DE CALATORI CU AUTOBUZUL, CARE SA ASIGURE LEGATURA PE ARTERELE URBANE INTRE ZONA UTA SI STRADA STEFAN CEL MARE FAZA DE PROIECTARE: PROIECT TEHNIC DE EXECUTIE PROFIL TRANSVERSAL CURENT | Contract nr: 036F_ADPRAR_PR Traseu de transport public Data: Februarie 2021 Scara: 1/100 Cod planșă: PTC-003 | REV. 3 | DATA | DETALII REVIZIE Emisă Proiect tehnic de execuție |
| | | Manager Proiect Ing. Dragos ENACHI | | | | | | |

PROFIL TRANSVERSAL CURENT

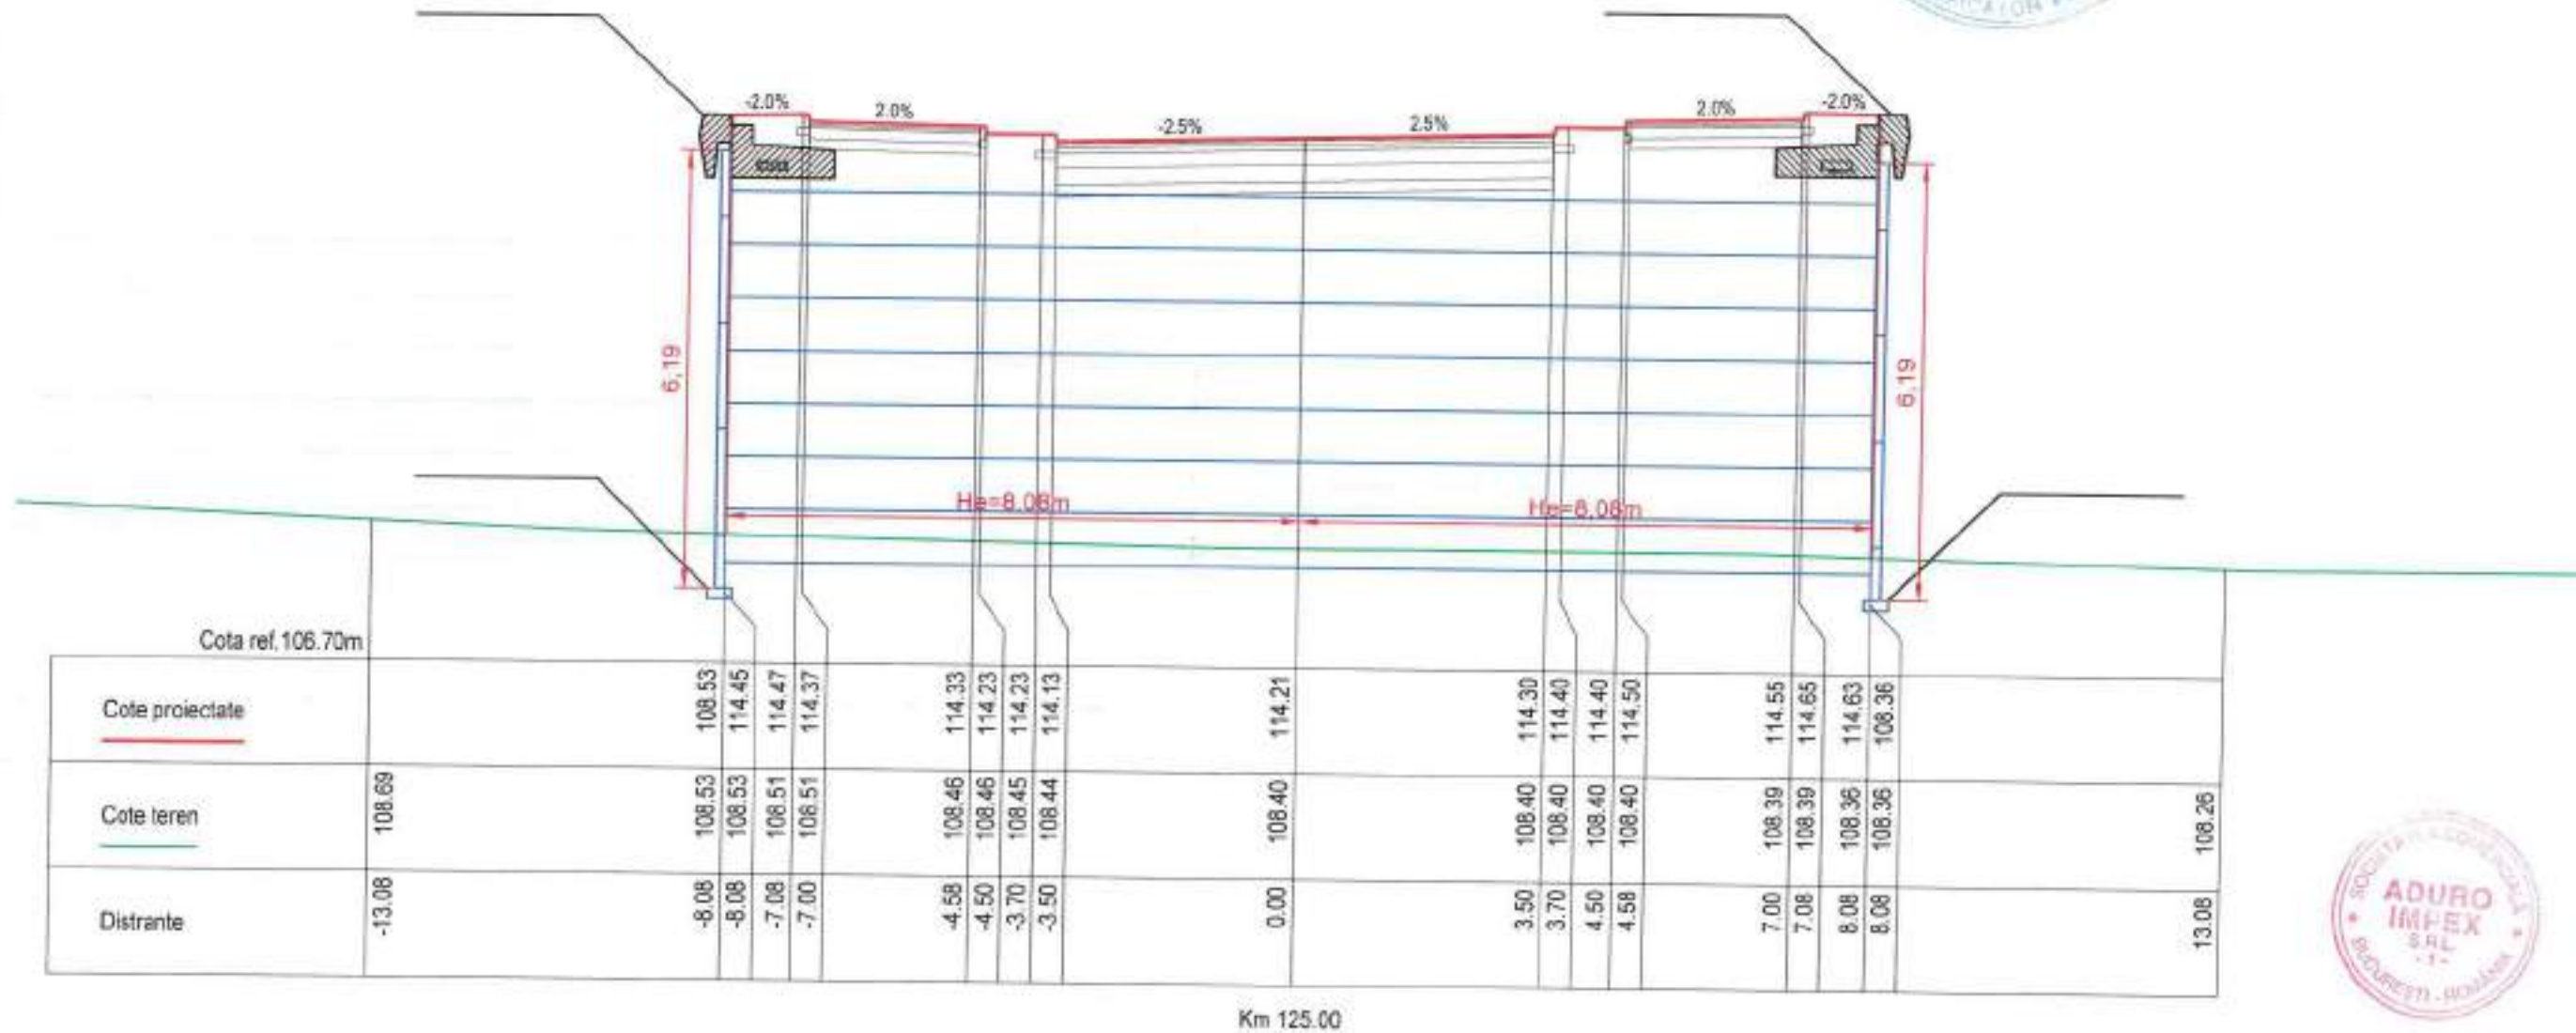


| | | | | | | |
|--|--|--|---------------------------------------|--|---|---|
| BENEFICIAR: MUNICIPIUL ARAD Adresa: BD. REVOLUTIEI 75, JUDEȚUL ARAD FAX: +40-257-284.744 TEL: +40-257-281.850 | PROIECTANT GENERAL: S.C. ADURO IMPEX S.R.L. | Desenat Ing. Serban ICLEANU | Proiectat Ing. Cezar SERBAN | INVESTITIA: AMENAJARE TRASEU DE TRANSPORT PUBLIC DE CALATORI CU AUTOBUZUL, CARE SA ASIGURE LEGATURA PE ARTERELE URBANE INTRE ZONA UTA SI STRADA STEFAN CEL MARE FAZA DE PROIECTARE: PROIECT TEHNIC DE EXECUTIE PROFIL TRANSVERSAL CURENT | Contract nr: 0361F_ADPRAR_PR Traseu de transport public Data: Februarie 2021 Scara: 1:100 Cod planșă: PTC-004 | REV. DATA DETALI REVIZIE 0 Entiere Proiect tehnic de executie |
| | | Manager Proiect Ing. Dragos ENACHI | | | | |

PROFIL TRANSVERSAL CURENT

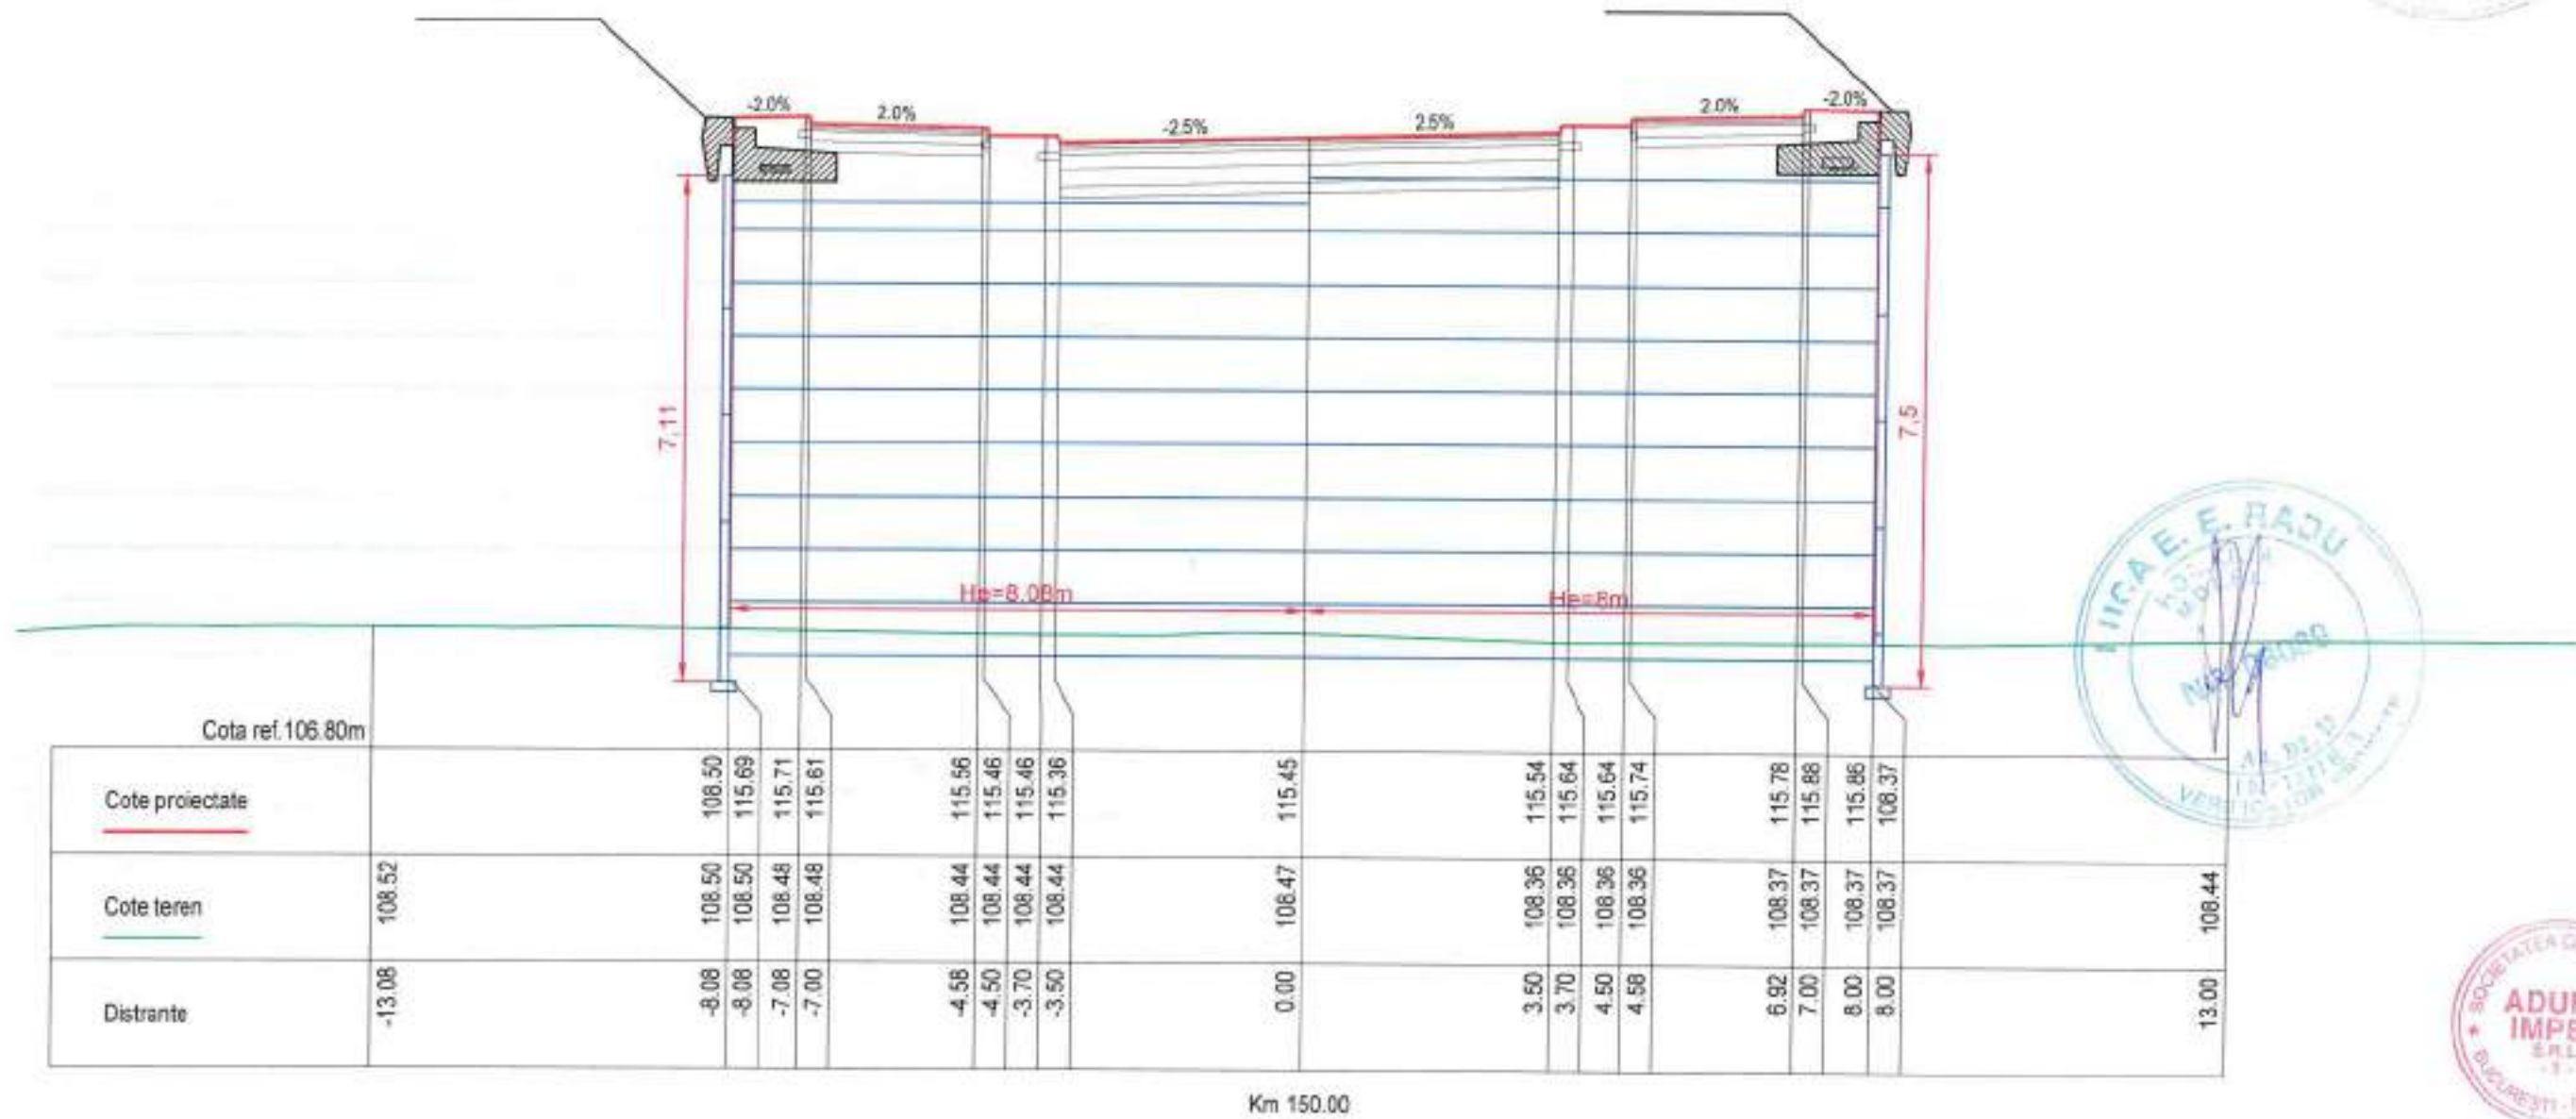

| | | | | | | |
|--|---|--|---------------------------------------|--|---|---|
| BENEFICIAR: MUNICIPIUL ARAD Adresa: BD. REVOLUTIEI 75, JUDEȚUL ARAD FAX: +40-257-284.744 TEL: +40-257-281.850 | PROIECTANT GENERAL: S.C. ADURO IMPEX S.R.L. | Desenat Ing. Serban ICLEANU | Proiectat Ing. Cezar SERBAN | INVESTITIA: AMENAJARE TRASEU DE TRANSPORT PUBLIC DE CALATORI CU AUTOBUZUL, CARE SA ASIGURE LEGATURA PE ARTERELE URBANE INTRE ZONA UTA SI STRADA STEFAN CEL MARE FAZA DE PROIECTARE: PROIECT TEHNIC DE EXECUTIE PROFIL TRANSVERSAL CURENT | Contract nr: D358F_ADPRAR_PR Traseu de transport public Data: Februarie 2021 Scara: 1:100 Cod planșă: PTC-005 | REV. DATA DETALII REVIZIE 0 Emisiune Proiect tehnic de execuție |
| | | Manager Proiect Ing. Dragos ENACHI | | | | |


PROFIL TRANSVERSAL CURENT

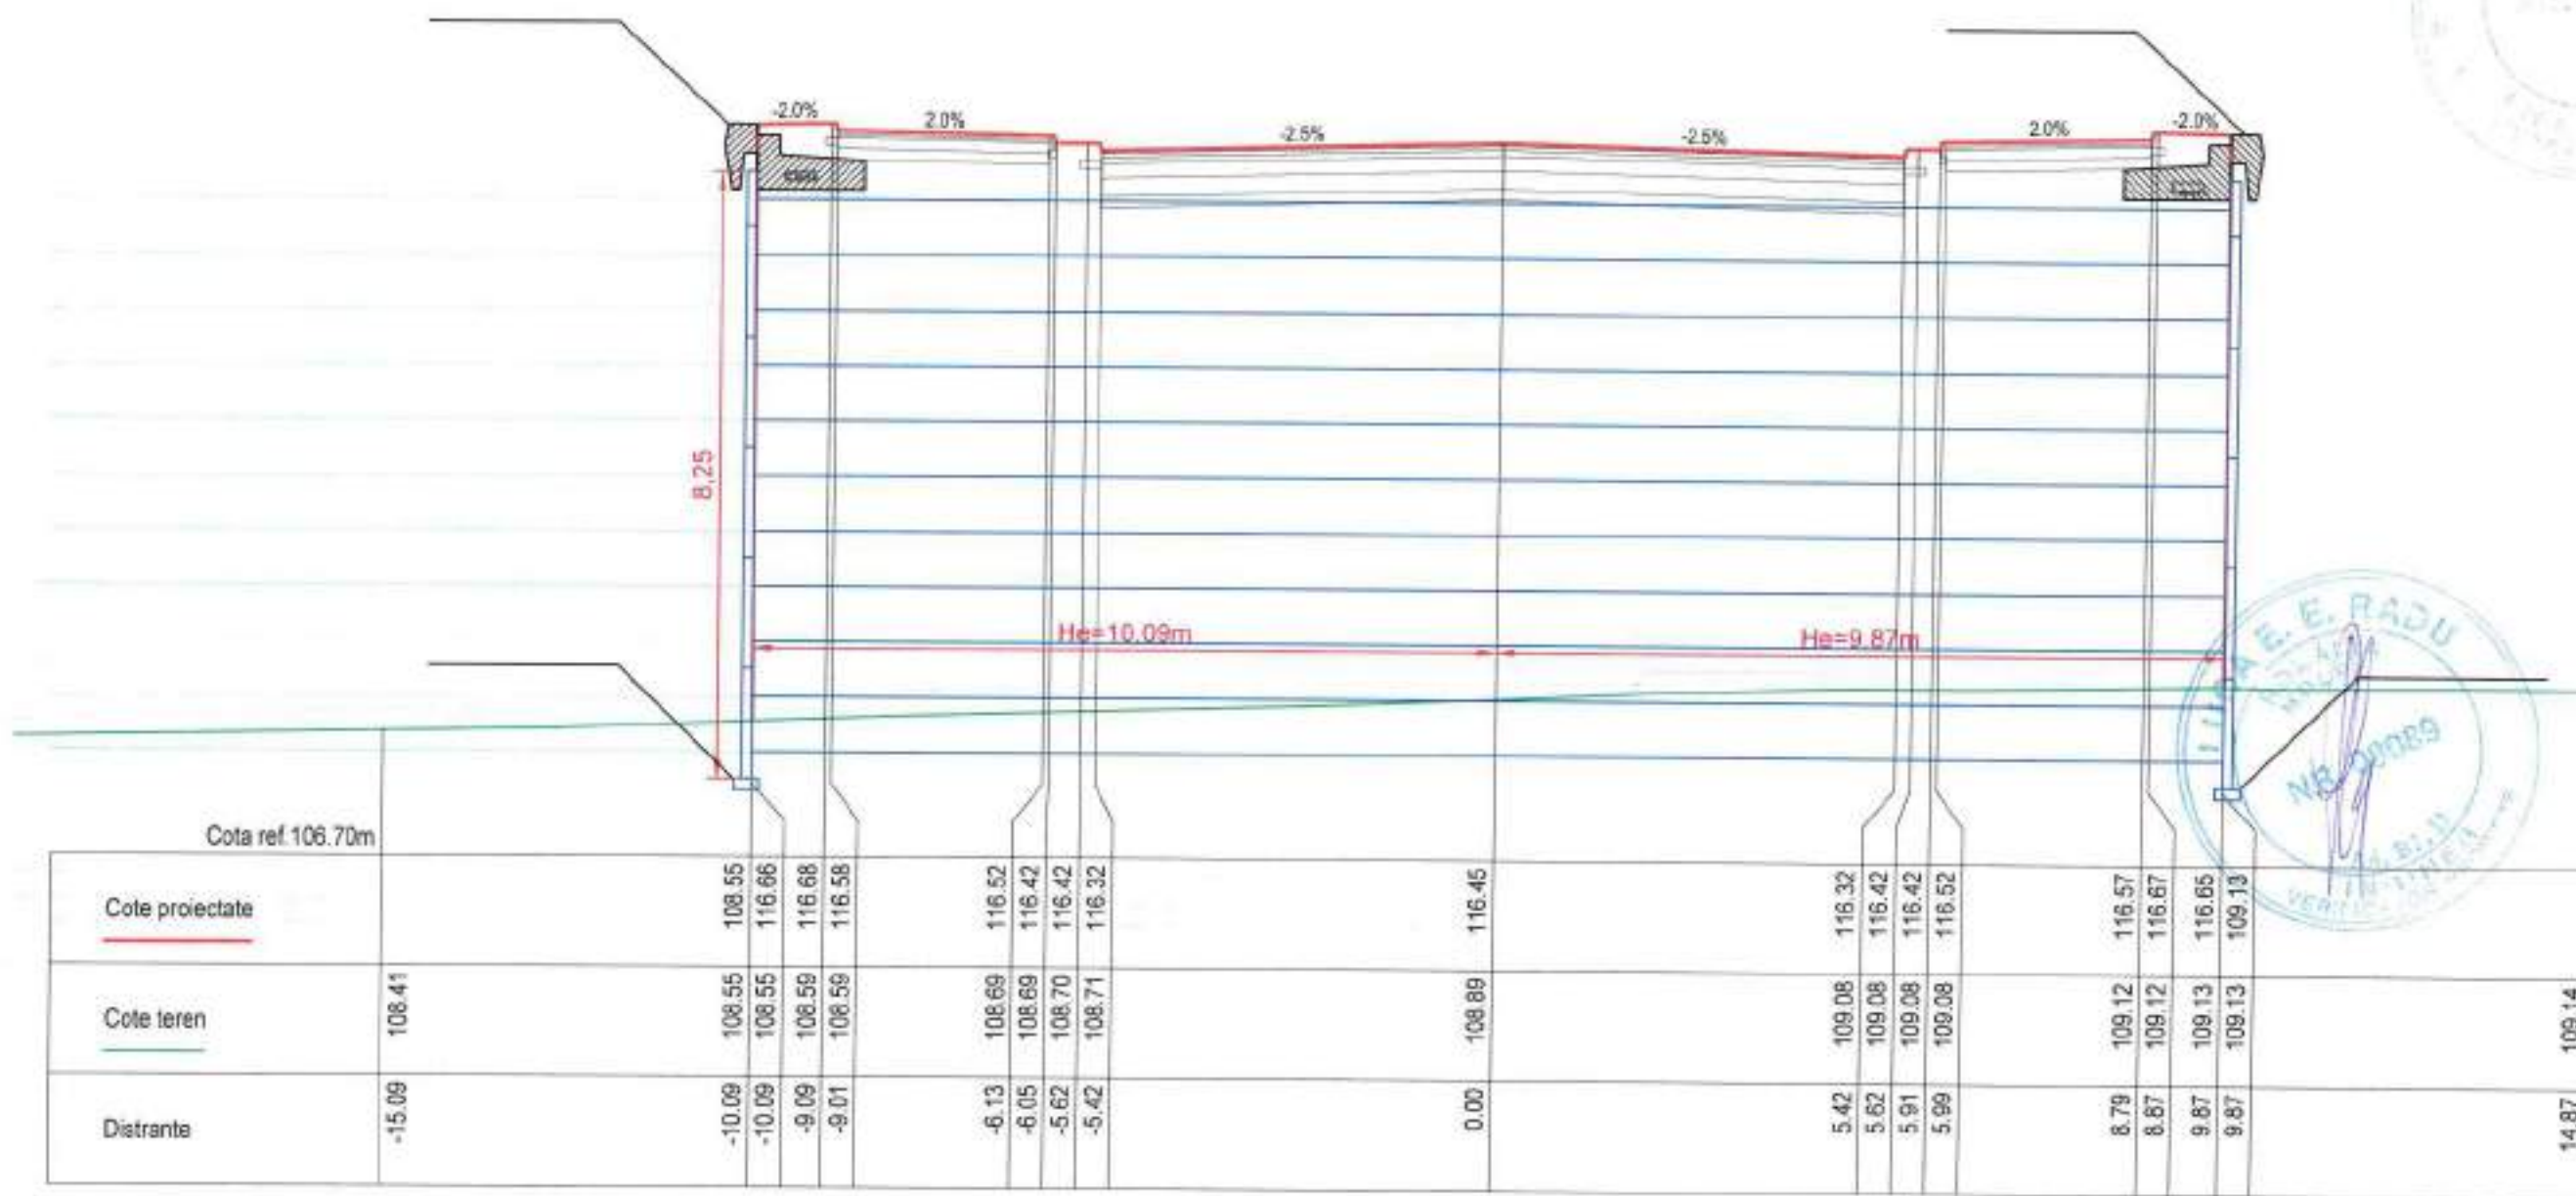

Km 175.00

| | | | | | | |
|---|--|--|---------------------------------------|--|---|---|
| BENEFICIAR: MUNICIPIUL ARAD Adresa: B.D. REVOLUTIEI 75, JUDETUL ARAD FAX: +40-257-284.744 TEL: +40-257-281.850 | PROIECTANT GENERAL: S.C. ADURO IMPEX S.R.L. | Desenat Ing. Serban ICLEANU | Proiectat Ing. Cezar SERBAN | INVESTITIA: AMENAJARE TRASEU DE TRANSPORT PUBLIC DE CALATORI CU AUTOBUZUL, CARE SA ASIGURE LEGATURA PE ARTERELE URBANE INTRE ZONA UTA SI STRADA STEFAN CEL MARE FAZA DE PROIECTARE: PROIECT TEHNIC DE EXECUTIE PROFIL TRANSVERSAL CURENT | Contract nr: 036F_ADPRAR_PR Traseu de transport public Data: Februarie 2021 Scaras: 1:100 Cod planșă: PTC-006 | REV. DATA 0 DETALII REVIZIE Emitere Proiect tehnic de execuție |
| | | Manager Proiect Ing. Dragos ENACHI | | | REV. DATA 0 DETALII REVIZIE Emitere Proiect tehnic de execuție | |

PROFIL TRANSVERSAL CURENT

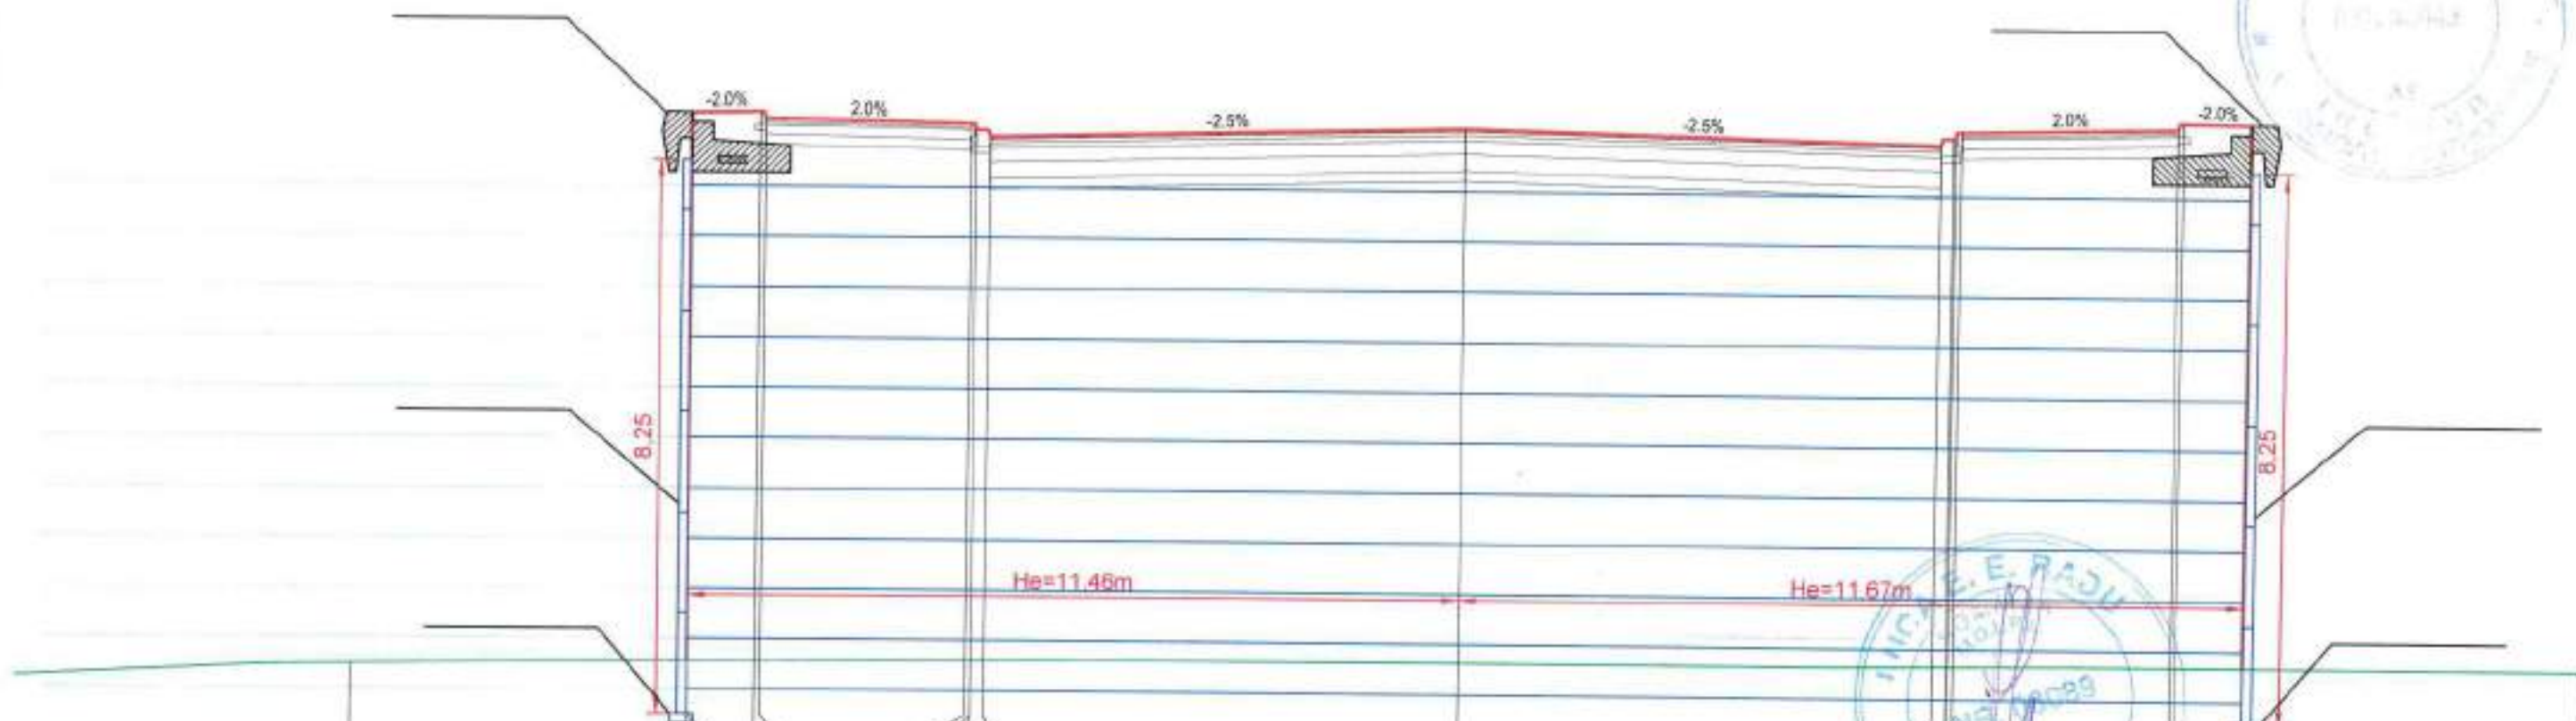


| Cota ref. 106.00m | | | | | | | | | | | | | | | | | | | | | | | | | | | |
|-------------------|--------|--------|--------|--------|--------|--------|--|--------|--------|--------|--------|--|--------|--|--------|--------|--------|--------|--|--------|--------|--------|--------|--------|--------|--------|--|
| Cote proiectate | | 107.80 | 107.80 | 115.98 | 116.00 | 115.90 | | 115.84 | 115.74 | 115.74 | 115.64 | | 115.81 | | 115.64 | 115.74 | 115.74 | 115.84 | | 115.90 | 116.00 | 115.98 | 107.88 | 107.88 | | | |
| Cote teren | 107.74 | 107.80 | 107.80 | 107.81 | 107.81 | 107.81 | | 107.85 | 107.85 | 107.85 | 107.85 | | 107.85 | | 107.86 | 107.87 | 107.87 | 107.87 | | 107.88 | 107.88 | 107.88 | 107.88 | 107.88 | 107.88 | 107.89 | |
| Distrante | -16.46 | -11.46 | -11.46 | -10.46 | -10.38 | | | -7.33 | -7.25 | -7.25 | -7.05 | | 0.00 | | 7.05 | 7.25 | 7.29 | 7.37 | | 10.59 | 10.67 | 11.67 | 11.67 | | | 16.67 | |

Km 500.00



| | | | | | | |
|--|--|--|---------------------------------------|--|--|--|
| BENEFICIAR: MUNICIPIUL ARAD Adresa: BD. REVOLUTIEI 75, JUDEȚUL ARAD FAX: +40-257-284.744 TEL: +40-257-281.850 | PROIECTANT GENERAL: S.C. ADURO IMPEX S.R.L. | Desenat ing. Serban ICLEANU | Proiectat ing. Cezar SERBAN | INVESTITIA: AMENAJARE TRASEU DE TRANSPORT PUBLIC DE CALATORI CU AUTOBUZUL, CARE SA ASIGURE LEGATURA PE ARTERELE URBANE INTRE ZONA UTA SI STRADA STEFAN CEL MARE FAZA DE PROIECTARE: PROIECT TEHNIC DE EXECUTIE PROFIL TRANSVERSAL CURENT | Contract nr: 036F_ADPRAR_PR Traseu de transport public Data: Februarie 2021 Scara: 1:100 Cod plansa: PTC-007 | REV. DATA DETALII REVIZIE 0 Emitere Proiect tehnic de executie |
| | | Manager Proiect ing. Dragos ENACHI | | | | |
| | | | | | | |

PROFIL TRANSVERSAL CURENT

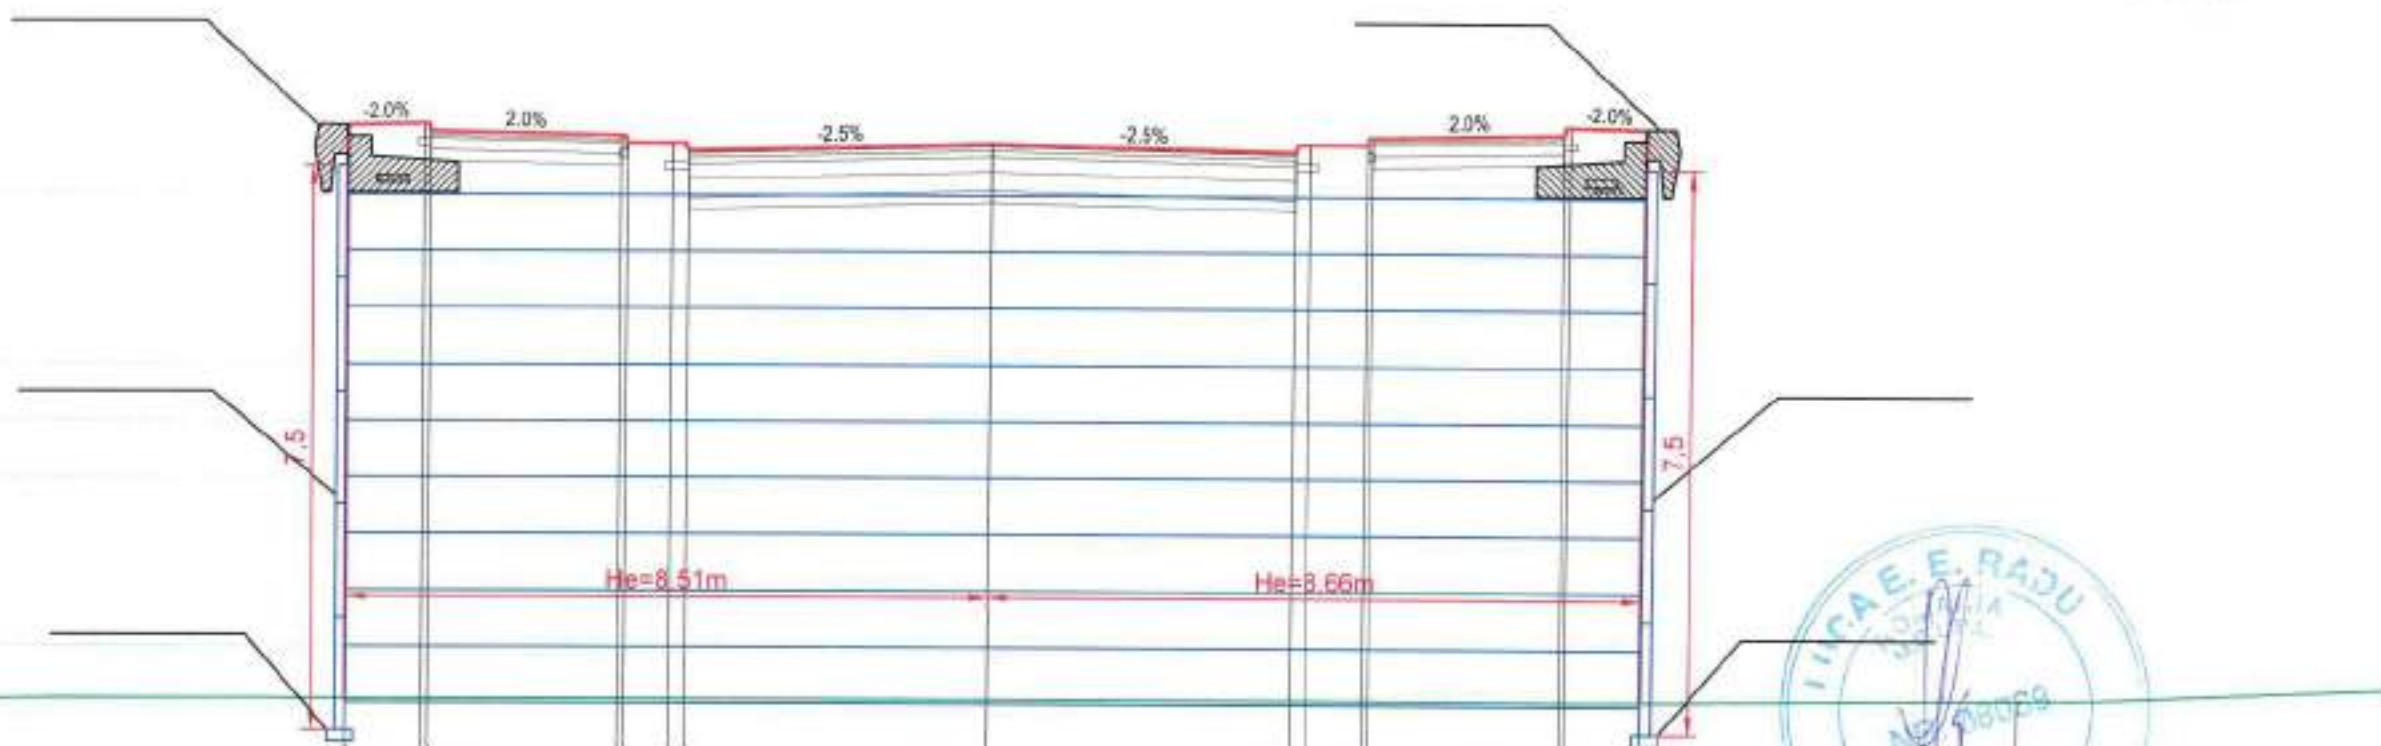


| Cota ref. 105.80m | | | | | | | | | | | | | | | | | | | | | |
|-------------------|--------|--|--------|--------|--------|--------|--|--------|--------|--------|--------|--------|--------|--------|--------|------|--------|--------|--------|--------|------|
| Cote proiectate | | | 107.44 | 115.05 | 115.07 | 114.97 | | 114.92 | 114.82 | 114.82 | 114.82 | 114.72 | 114.82 | 114.82 | 114.92 | | 114.97 | 115.07 | 115.05 | 107.44 | |
| Cote teren | 107.42 | | 107.44 | 107.44 | 107.44 | 107.44 | | 107.44 | 107.44 | 107.44 | 107.44 | 107.44 | 107.44 | 107.43 | 107.43 | | 107.43 | 107.43 | 107.44 | 107.44 | |
| Distrante | -13.51 | | -8.51 | -8.51 | -7.51 | -7.43 | | -4.90 | -4.82 | -4.22 | -4.02 | | 4.02 | 4.22 | 4.97 | 5.05 | | 7.56 | 7.66 | 8.66 | 8.66 |

Km 525.00



| | | | | | | |
|--|--|--|--|--|---|---|
| BENEFICIAR: MUNICIPIUL ARAD Adresa: BD. REVOLUTIEI 75, JUDETUL ARAD FAX: +40-257-284.744 TEL: +40-257-281.850 | PROIECTANT GENERAL: S.C. ADURO IMPEX S.R.L. | Desenat Ing. Sorban ICLEANU | Proiectat Ing. Cezar SERBAN | INVESTITIA: AMENAJARE TRASEU DE TRANSPORT PUBLIC DE CALATORI CU AUTOBUZUL, CARE SA ASIGURE LEGATURA PE ARTERELE URBANE INTRE ZONA UTA SI STRADA STEFAN CEL MARE FAZA DE PROIECTARE: PROIECT TEHNIC DE EXECUTIE PROFIL TRANSVERSAL CURENT | Contract nr: 0361F_ADPRAR_PR Traseu de transport public | REV. DATA DETALE REVIZIE 0 Emisă Proiect tehnic de execuție |
| | | Manager Proiect Ing. Dragoș ENACHI | | | Data: Februarie 2021 Scara: 1:100 | |
| | | | | | Cod planșă: PTC-008 | |

PROFIL TRANSVERSAL CURENT

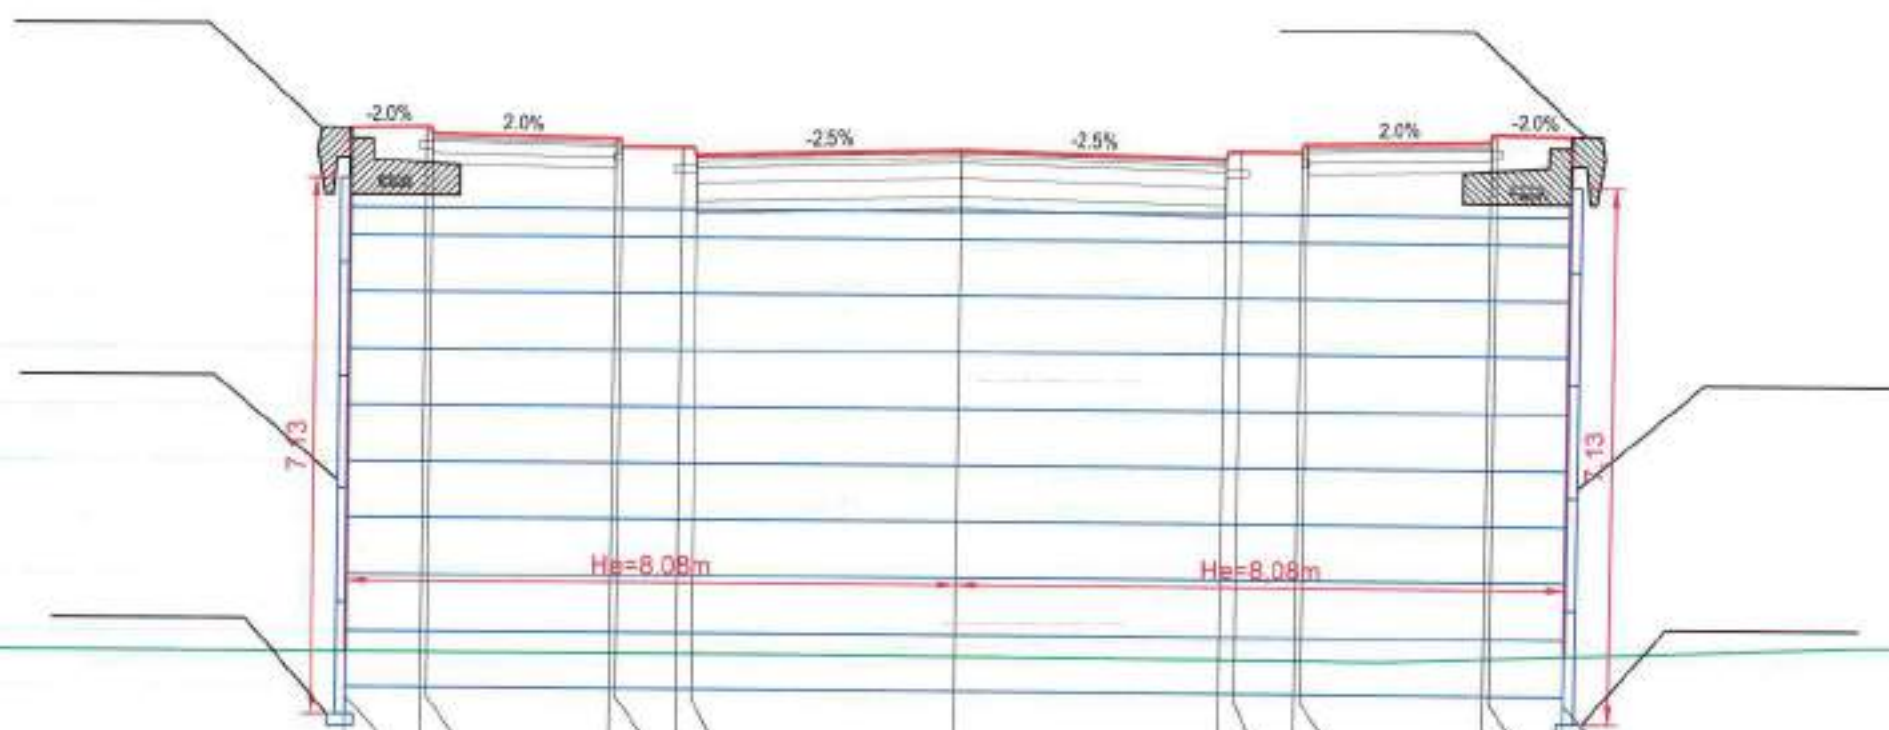


| Cota ref. 105.50m | | | | | | | | | | | | | | | | | | | | |
|-------------------|--------|--------|--------|--------|--------|--------|--------|--------|--------|--------|--------|--------|--------|--------|--------|--------|--------|--------|--------|--------|
| Cote proiectate | | 107.10 | 107.10 | 114.06 | 114.08 | 113.98 | 113.93 | 113.83 | 113.83 | 113.73 | 113.82 | 113.73 | 113.83 | 113.63 | 113.93 | 113.98 | 114.08 | 107.16 | | |
| Cote teren | 107.11 | 107.10 | 107.10 | 107.10 | 107.10 | 107.10 | 107.10 | 107.10 | 107.10 | 107.10 | 107.09 | 107.08 | 107.08 | 107.08 | 107.08 | 107.12 | 107.13 | 107.16 | 107.16 | 107.31 |
| Distrante | -13.08 | -8.08 | -8.08 | -7.08 | -7.00 | -4.58 | -4.50 | -3.70 | -3.50 | 0.00 | 3.50 | 3.70 | 4.50 | 4.58 | 7.00 | 7.08 | 8.08 | 8.08 | 13.08 | |

Km 550.00




| | | | | | | |
|--|--|--|--|--|---|---|
| BENEFICIAR: MUNICIPIUL ARAD Adresa: BD. REVOLUTIEI 75, JUDETUL ARAD FAX: +40-257-284.744 TEL: +40-257-281.950 | PROIECTANT GENERAL: S.C. ADURO IMPEX S.R.L. | Desenat Ing. Serban ICLEANU | Proiectat Ing. Cezar SERBAN | INVESTITIA: AMENAJARE TRASEU DE TRANSPORT PUBLIC DE CALATORI CU AUTOBUZUL, CARE SA ASIGURE LEGATURA PE ARTERELE URBANE INTRE ZONA UTA SI STRADA STEFAN CEL MARE FAZA DE PROIECTARE: PROIECT TEHNIC DE EXECUTIE PROFIL TRANSVERSAL CURENT | Contract nr: 0381F_ADPRAR_PR Traseu de transport public | REV. DATA DETALII REVIZIE 0 Emisiune Proiect tehnic de executie |
| | | Manager Proiect Ing. Dragos ENACHI | | | Data: Februarie 2021 | |
| | | | | | Scara: 1:100 Cod planșă: PTC-009 | |

PROFIL TRANSVERSAL CURENT

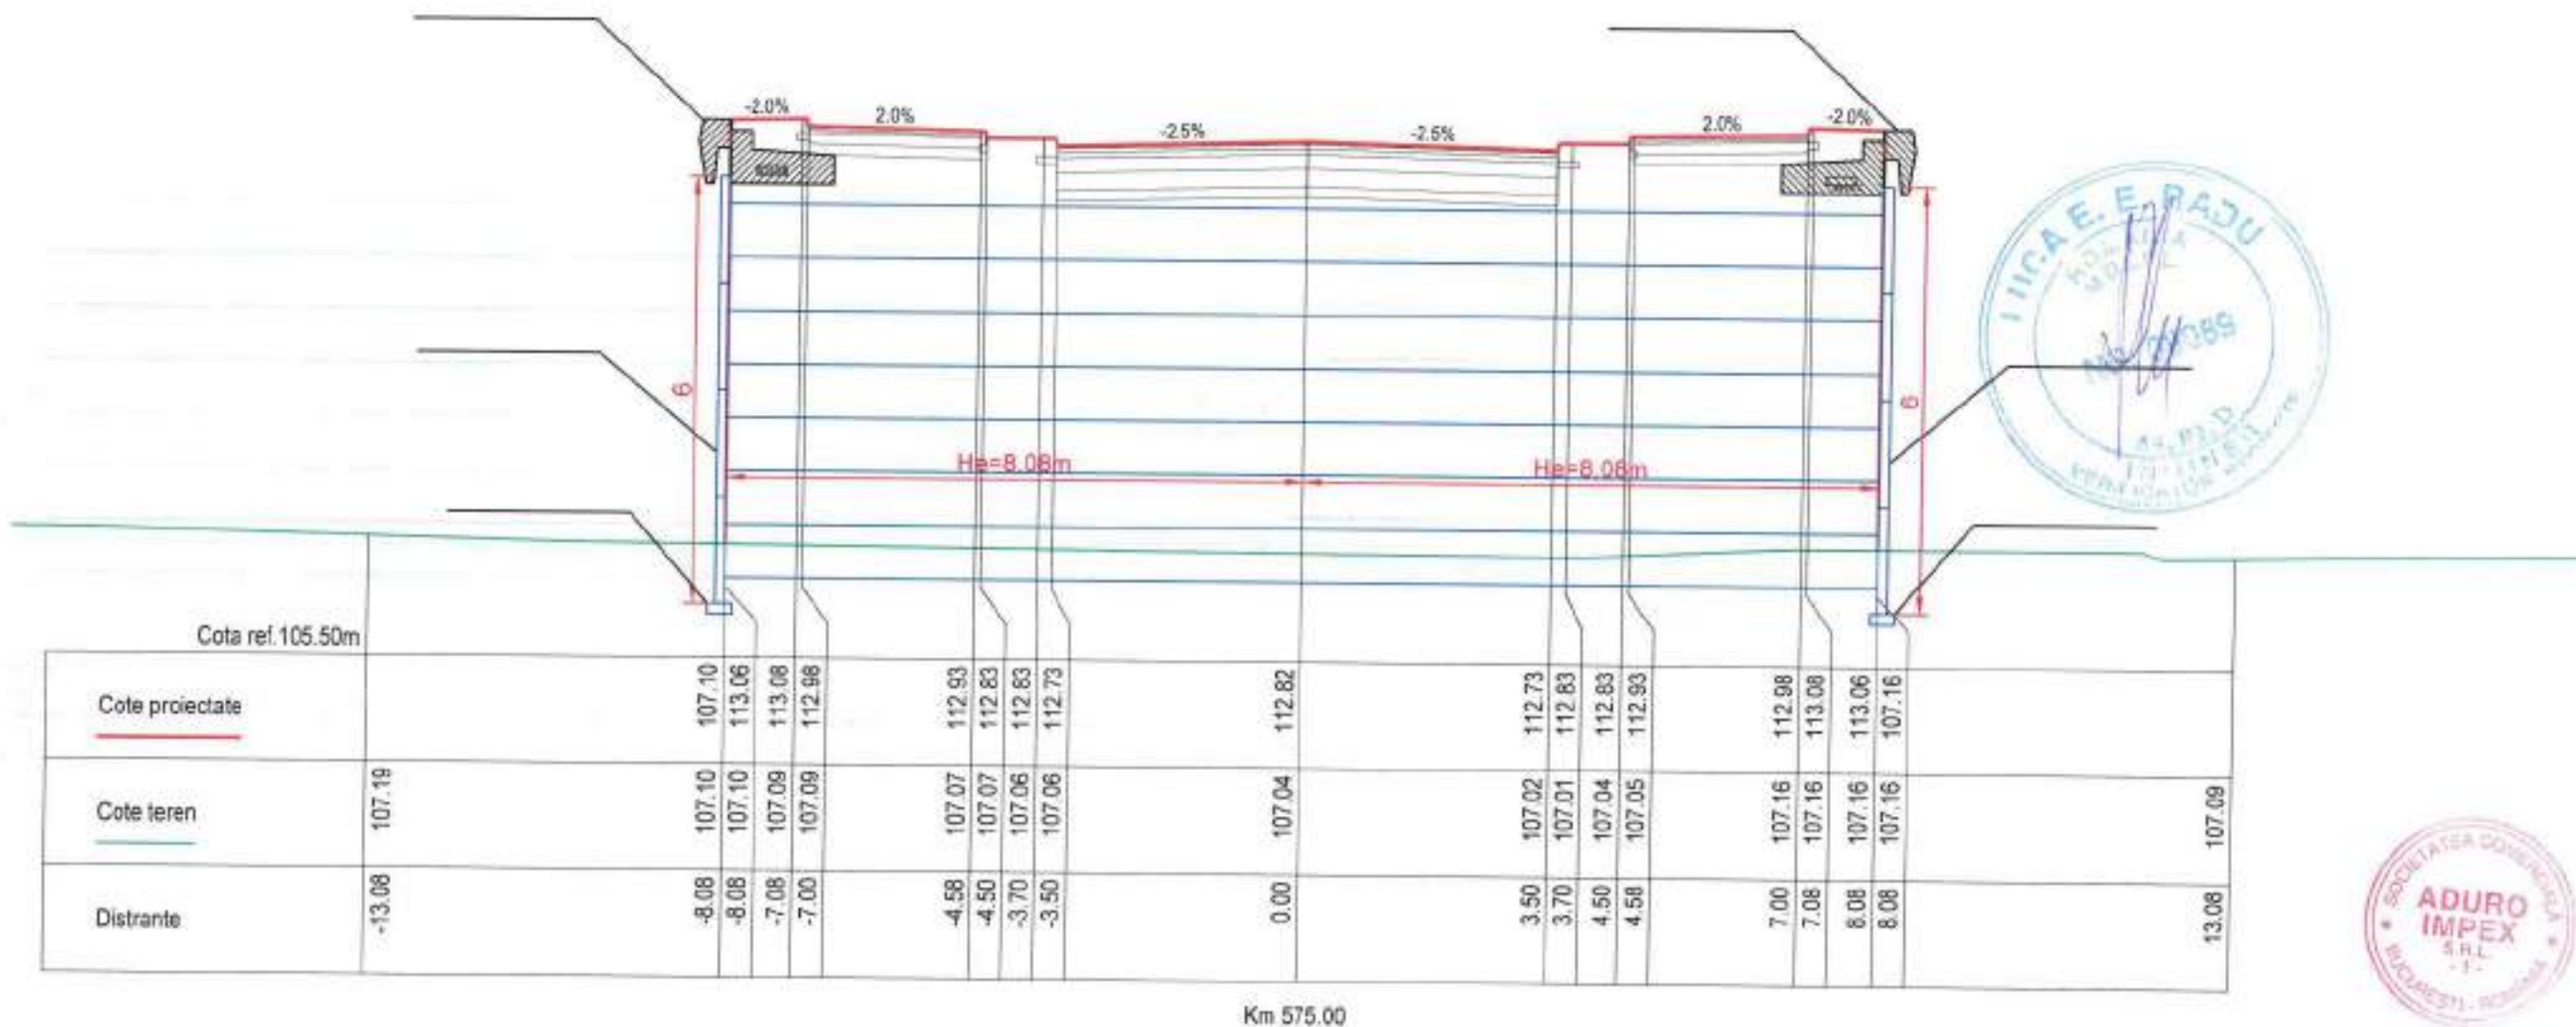

| | | | | | | | | | |
|--|--|--|---------------------------------------|--|---|-----------|------|--|--|
| BENEFICIAR: MUNICIPIUL ARAD Adresa: BD. REVOLUTIEI 75, JUDEȚUL ARAD FAX: +40-257-284.744 TEL: +40-257-281.830 | PROIECTANT GENERAL: S.C. ADURO IMPEX S.R.L. | Desenat ing. Serban ICLEANU | Proiectat ing. Cezar SERBAN | INVESTITIA: AMENAJARE TRASEU DE TRANSPORT PUBLIC DE CALATORI CU AUTOBUZUL, CARE SA ASIGURE LEGATURA PE ARTERELE URBANE INTRE ZONA UTA SI STRADA STEFAN CEL MARE FAZA DE PROIECTARE: PROIECT TEHNIC DE EXECUTIE PROFIL TRANSVERSAL CURENT | Contract nr. 036IF_ADPRAR_PR Traseu de transport public Data: Februarie 2021 Scara: 1:100 Cod planșă: PTC-010 | REV. 0 | DATA | DETALII REVIZIE Emisiune Proiect tehnic de executie | |
| | | Manager Proiect ing. Dragoș ENACHI | | | | | | | |
| | | | | | | | | | |

PROFIL TRANSVERSAL CURENT

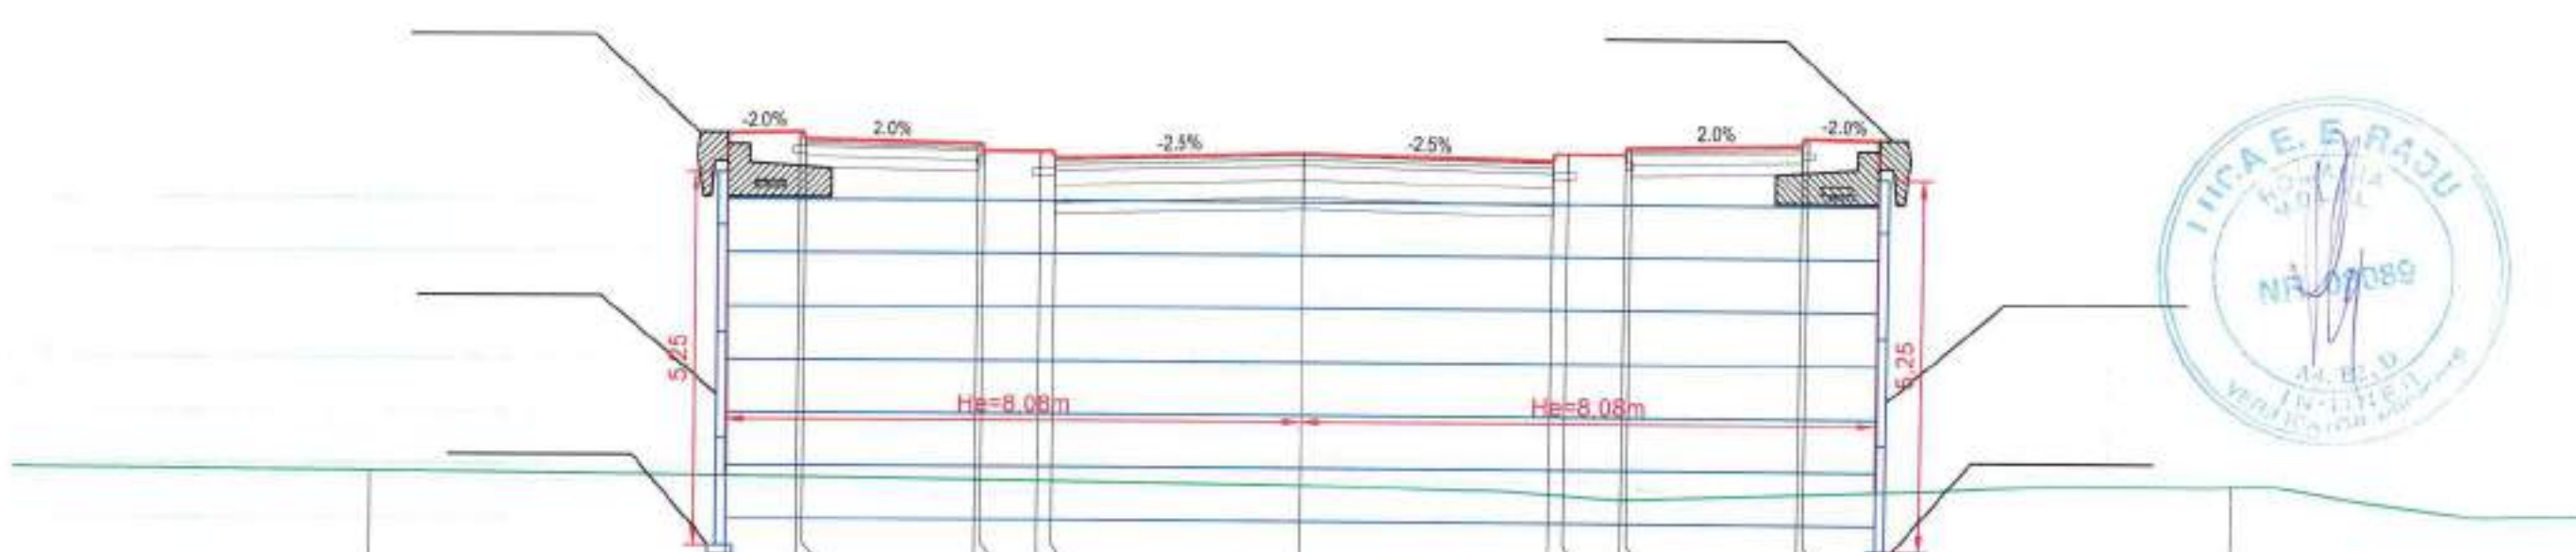


| Cota ref. 105.30m | | | | | | | | | | | | | | |
|-------------------|--------|--------|--------|--------|--------|--------|--------|--------|--------|--------|--------|--------|--------|--------|
| Cote proiectate | | 107.24 | 112.08 | 111.98 | 111.93 | 111.83 | 111.83 | 111.73 | 111.83 | 111.83 | 111.98 | 112.08 | 112.06 | |
| Cote teren | 107.29 | 107.24 | 107.23 | 107.23 | 107.20 | 107.20 | 107.19 | 107.19 | 107.02 | 106.97 | 106.97 | 107.06 | 107.06 | 107.23 |
| Distrante | -13.08 | -8.08 | -7.08 | -7.00 | -4.58 | -4.50 | -3.70 | -3.50 | 0.00 | 3.50 | 3.70 | 4.50 | 4.58 | 13.08 |


Km 600.00

| | | | | | | | |
|---|--|--|---------------------------------------|--|--|----------------|---|
| BENEFICIAR: MUNICIPIUL ARAD Adresa: BD. REVOLUTIEI 75, JUDETLUL ARAD FAX: +40-257-284.744 TEL: +40-257-281.850 | PROIECTANT GENERAL: S.C. ADURO IMPEX S.R.L. | Desenat Ing. Serban ICLEANU | Proiectat Ing. Cezar SERBAN | INVESTITIA: AMENAJARE TRASEU DE TRANSPORT PUBLIC DE CALATORI CU AUTOBUZUL, CARE SA ASIGURE LEGATURA PE ARTERELE URBANE INTRE ZONA UTA SI STRADA STEFAN CEL MARE FAZA DE PROIECTARE: PROIECT TEHNIC DE EXECUTIE PROFIL TRANSVERSAL CURENT | Contract nr: 0351F_ADPRAR_PR Traseu de transport public | REV. DATA 0 | DETALII REVIZIE Emitere Proiect tehnic de executie |
| | | Manager Proiect Ing. Dragos ENACHI | | | Data: Februarie 2021 Scara: 1:100 Cod planșă: PTC-011 | | |

PROFIL TRANSVERSAL CURENT

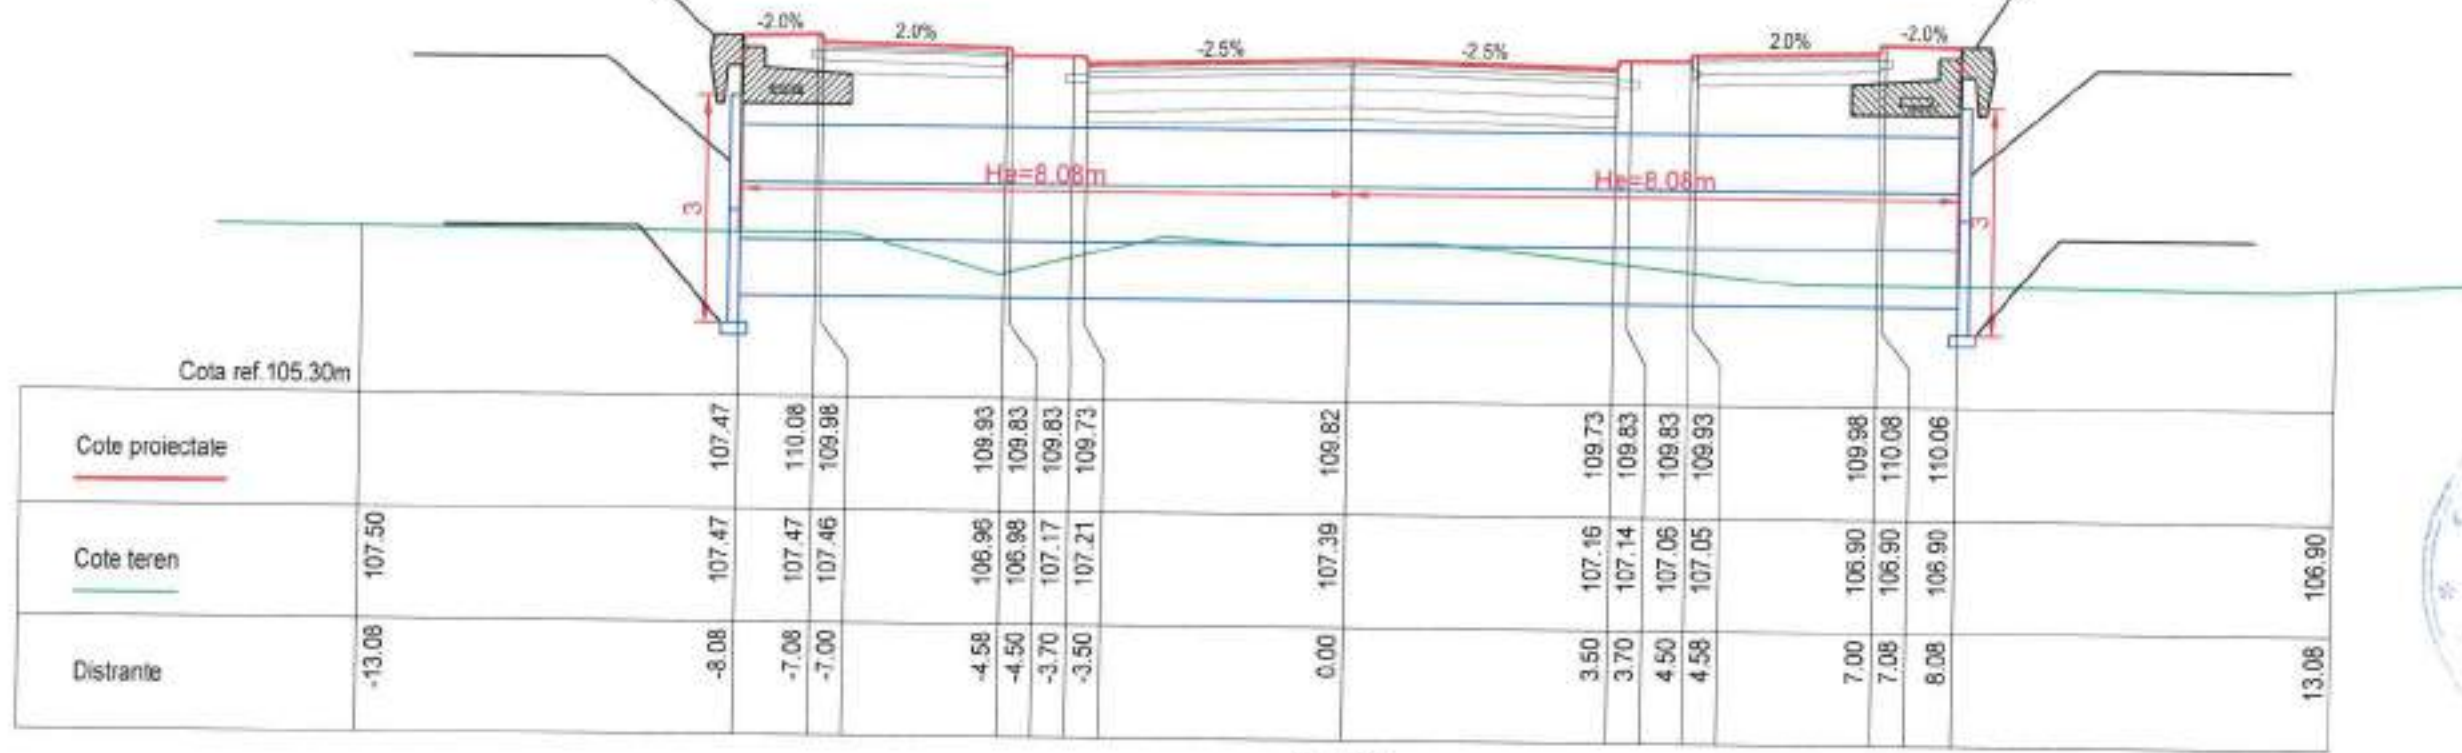

Km 650.00


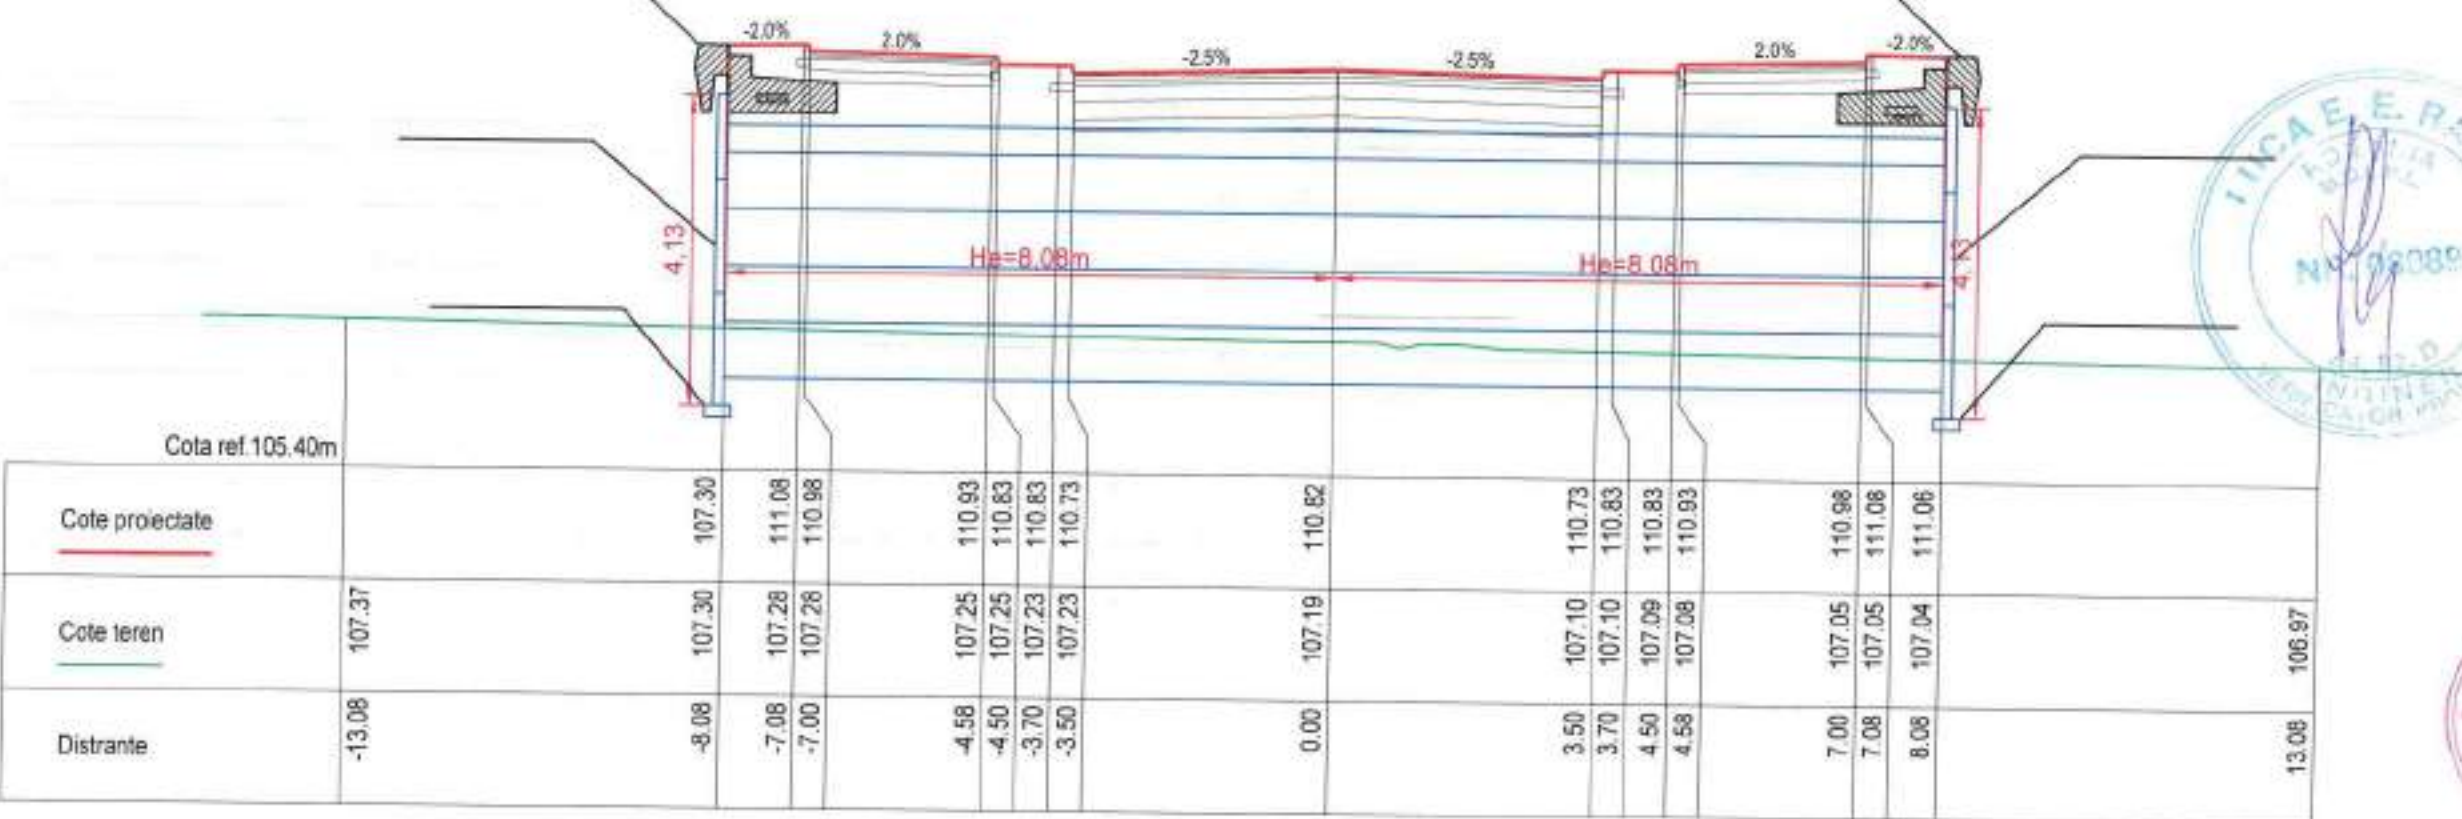


Km 625.00




| | | | | | | |
|--|--|--|---|--|---|--|
| BENEFICIAR: MUNICIPIUL ARAD Adresa: RD. REVOLUTIEI 75, JUDEȚUL ARAD FAX: +40-257-284.744 TEL: +40-257-281.850 | PROIECTANT GENERAL: S.C. ADURO IMPEX S.R.L. | Desenat Ing. Serban ICLEANU | Proiectat Ing. Cezar SERBAN | INVESTITIA: AMENAJARE TRASEU DE TRANSPORT PUBLIC DE CALATORI CU AUTOBUZUL, CARE SA ASIGURE LEGATURA PE ARTERELE URBANE INTRE ZONA UTA SI STRADA STEFAN CEL MARE FAZA DE PROIECTARE: PROIECT TEHNIC DE EXECUTIE PROFIL TRANSVERSAL CURENT | Contract nr: 038IF_ADPRAR_PR Traseu de transport public Data: Februarie 2021 Scara: 1:100 Cod plansa: PTC-012 | REV. DATA DETALI REVIZIE 0 Emisiune Proiect tehnic de executie |
| | | Manager Proiect Ing. Dragos ENACHI | | | | |
| | | | | | | |

PROFIL TRANSVERSAL CURENT

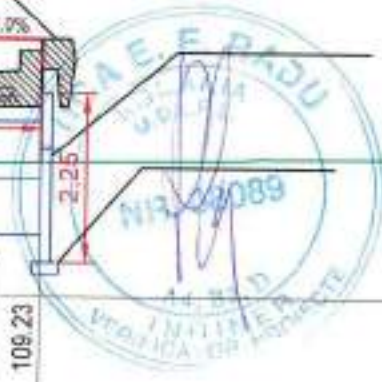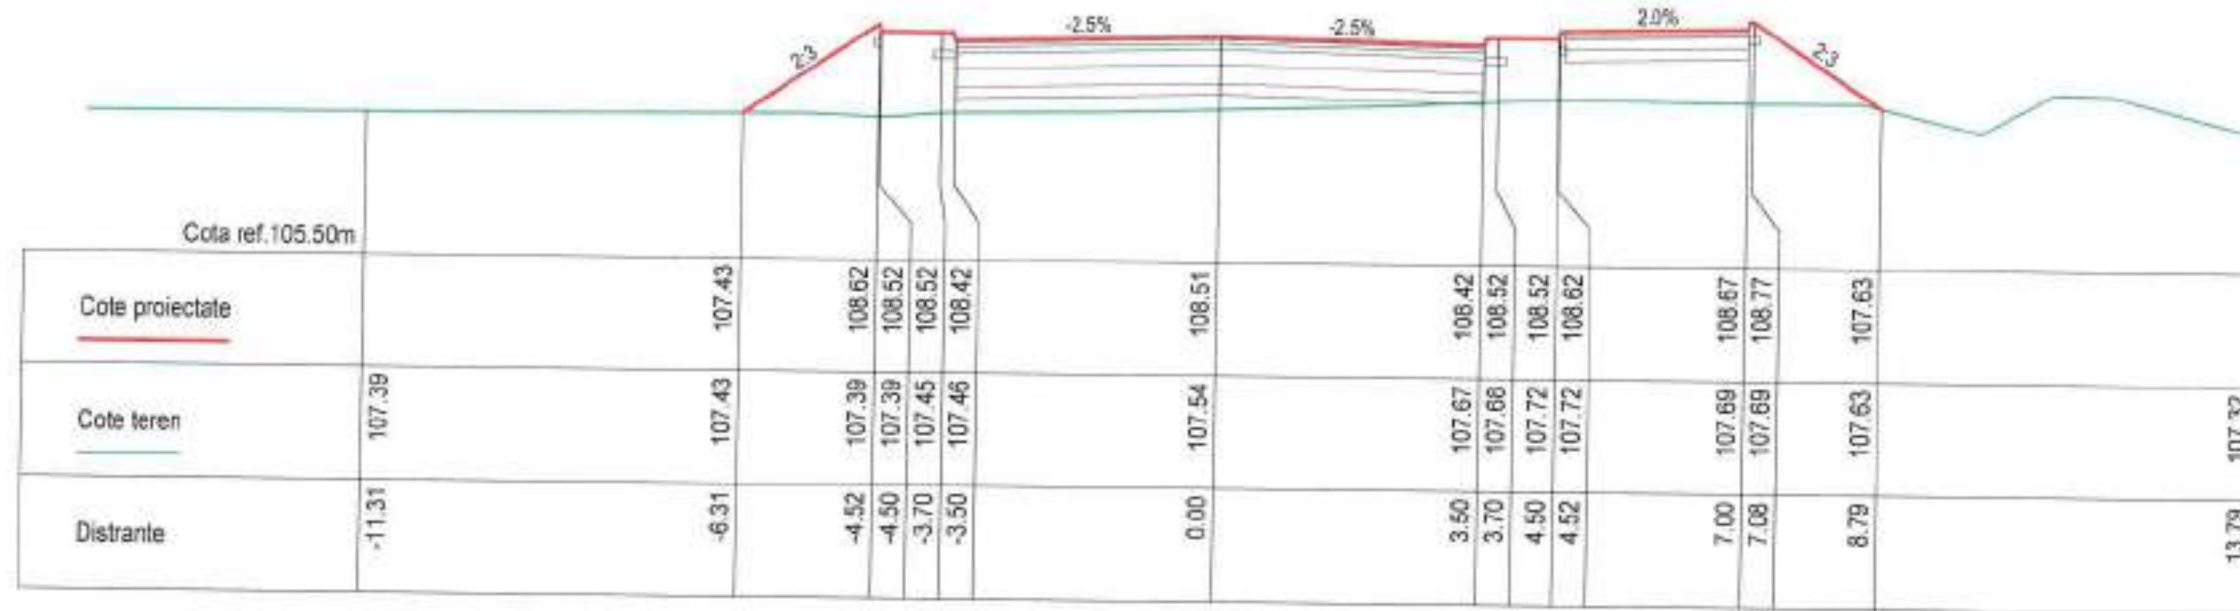


| | | | | | | | | |
|--|--|--|---------------------------------------|--|--|------------------|-----------------|---|
| BENEFICIAR: MUNICIPIUL ARAD Adresa: BD. REVOLUTIEI 75, JUDETUL ARAD FAX: +40-257-284.744 TEL: +40-257-283.830 | PROIECTANT GENERAL: S.C. ADURO IMPEX S.R.L. | Desenat Ing. Serban ICLEANU | Proiectat Ing. Cezar SERBAN | INVESTITIA: AMENAJARE TRASEU DE TRANSPORT PUBLIC DE CALATORI CU AUTOBUZUL, CARE SA ASIGURE LEGATURA PE ARTERELE URBANE INTRE ZONA UTA SI STRADA STEFAN CEL MARE FAZA DE PROIECTARE: PROIECT TEHNIC DE EXECUTIE PROFIL TRANSVERSAL CURENT | Contract nr: 036IF_ADPRAR_PR Traseu de transport public Data: Februarie 2021 Scara: 1:100 Cod planșă: PTC-013 | REV. 0 | DATA | DETALI REVIZIE Emisă Proiect tehnic de execuție |
| | | Manager Proiect Ing. Dragos ENACHI | | | | | | |

PROFIL TRANSVERSAL CURENT

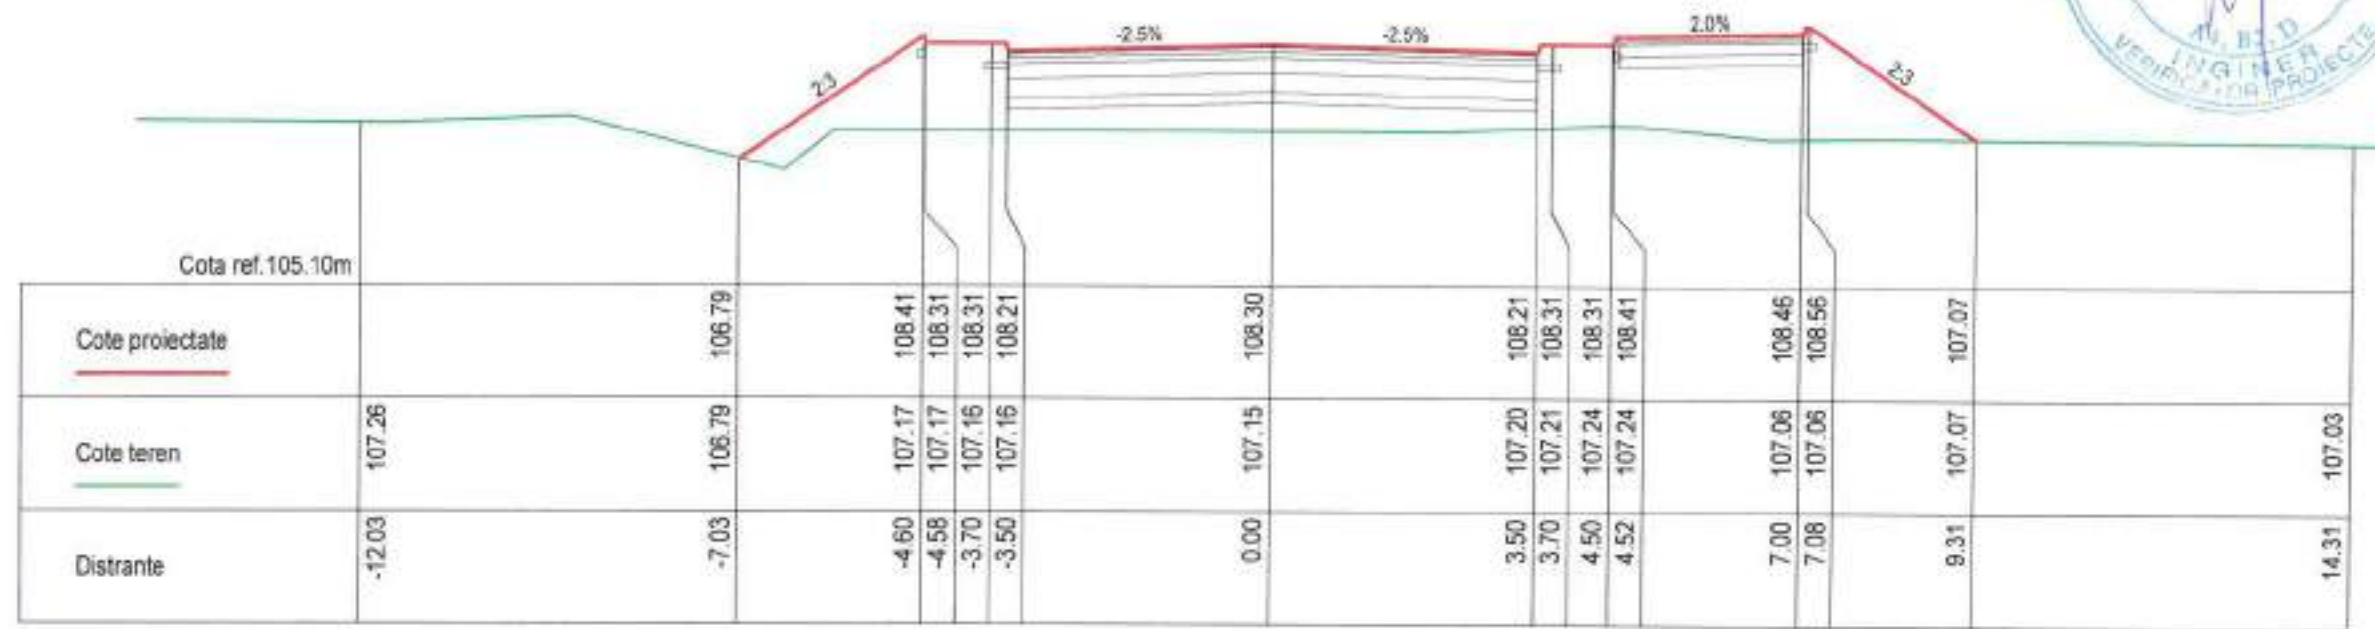

Km 750.00

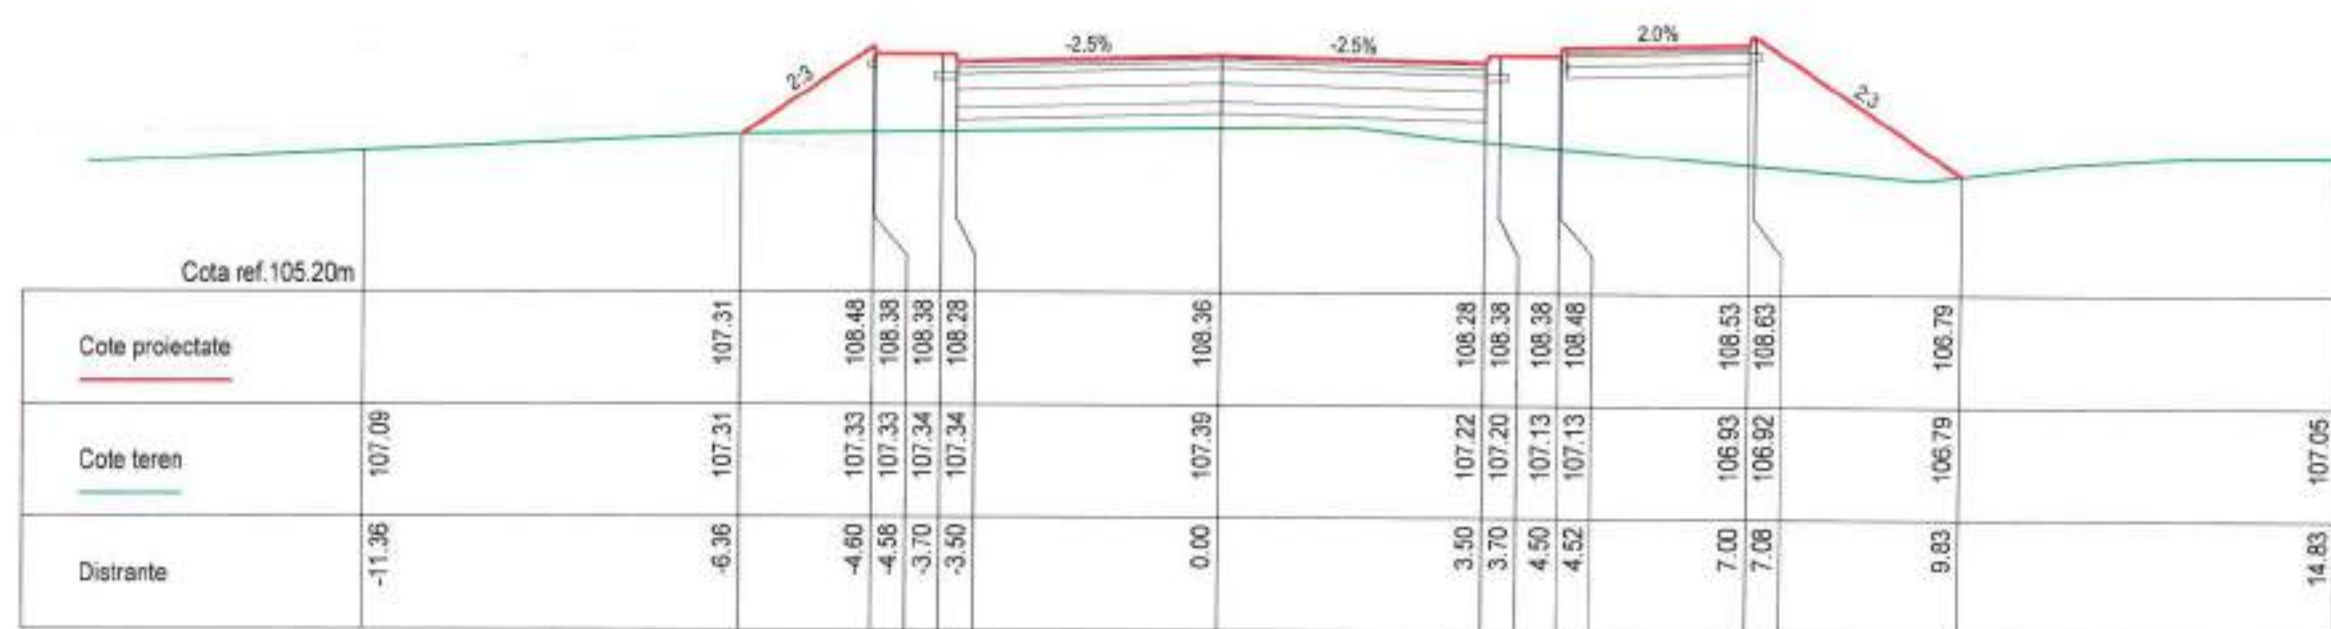


Km 725.00




| | | | | | | | | |
|--|--|--|--|--|--|-----------|------|--|
| BENEFICIAR: MUNICIPIUL ARAD Adresa: BD. REVOLUTIEI 75, JUDETUL ARAD FAX: +40-257-284.744 TEL: +40-257-281.850 | PROIECTANT GENERAL: S.C. ADURO IMPEX S.R.L. | Desenat Ing. Serban ICLEANU | Proiectat Ing. Cezar SERBAN | INVESTITIA: AMENAJARE TRASEU DE TRANSPORT PUBLIC DE CALATORI CU AUTOBUZUL, CARE SA ASIGURE LEGATURA PE ARTERELE URBANE INTRE ZONA UTA SI STRADA STEFAN CEL MARE FAZA DE PROIECTARE: PROIECT TEHNIC DE EXECUTIE PROFIL TRANSVERSAL CURENT | Contract nr: 036F_ADPRAR_PR Traseu de transport public Data: Februarie 2021 Scara: 1:100 Cod plansa: PTC-014 | REV. 0 | DATA | DETALII REVIZIE Emisiere Proiect tehnic de executie |
| | | Manager Proiect Ing. Dragos ENACHI | | | | | | |

PROFIL TRANSVERSAL CURENT

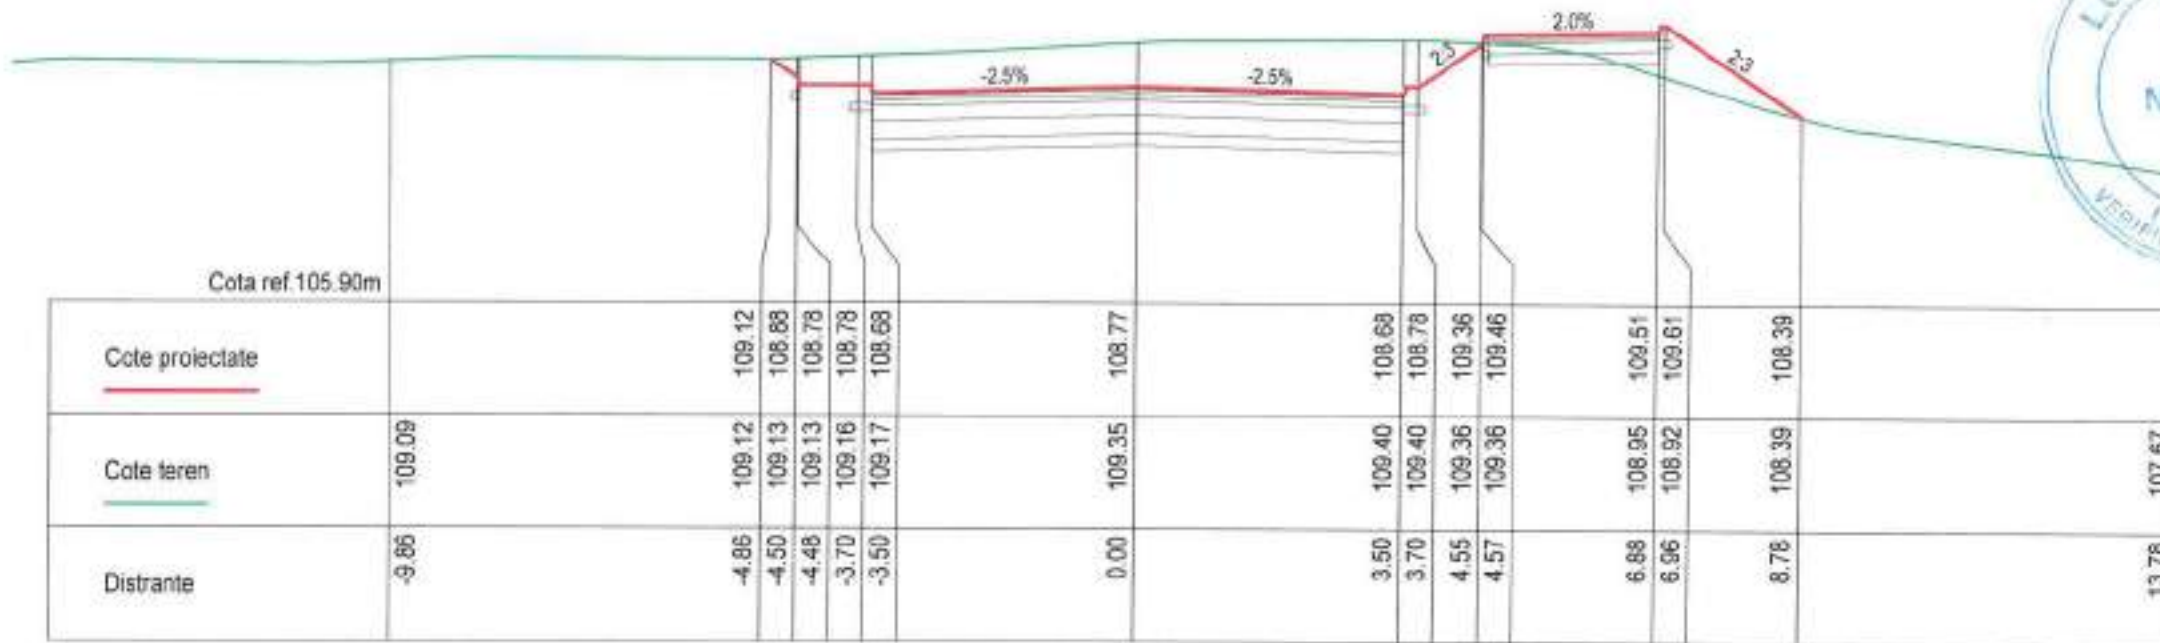

Km 800.00


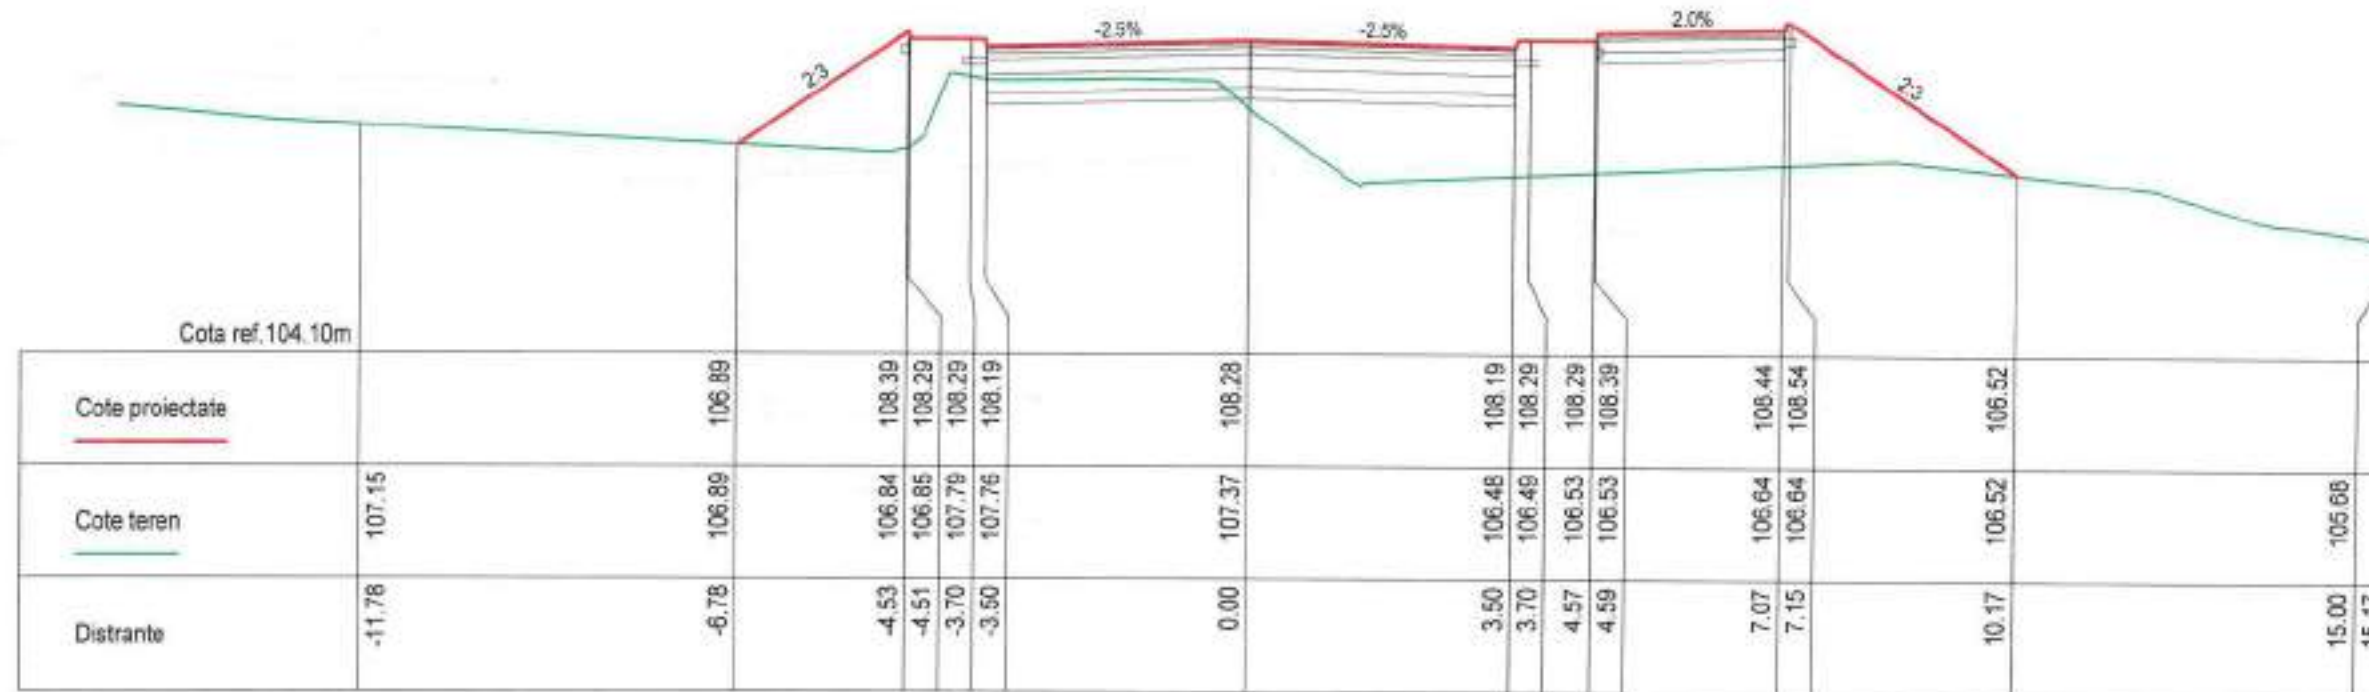


Km 775.00





| | | | | | | | | |
|--|--|---------------------------------------|-------------------|--|--|------|------|-------------------------------------|
| BENEFICIAR: MUNICIPIUL ARAD <small>Adresa: RD. REVOLUTIEI 75, JUDETUL ARAD FAX: +40-257-284.744 TEL: +40-257-282.890</small> | PROIECTANT GENERAL: S.C. ADURO IMPEX S.R.L. | Desenat | Proiectat | INVESTITIA: AMENAJARE TRASEU DE TRANSPORT PUBLIC DE GALATORI CU AUTOBUZUL, CARE SA ASIGURE LEGATURA PE ARTERELE URBANE INTRE ZONA UTA SI STRADA STEFAN CEL MARE FAZA DE PROIECTARE: PROIECT TEHNIC DE EXECUTIE PROFIL TRANSVERSAL CURENT | Contract nr: 0361F_ADPRAR_PR | REV. | DATA | DETALII REVIZIE |
| | | Ing. Serban ICLEANU | ing. Cezar SERBAN | | Traseu de transport public | 0 | | Emisiune Proiect tehnic de executie |
| | | Manager Proiect ing. Dragos ENACHI | | | Data: Februarie 2021 Scara: 1:100 Cod plansa: PTC-015 | | | |

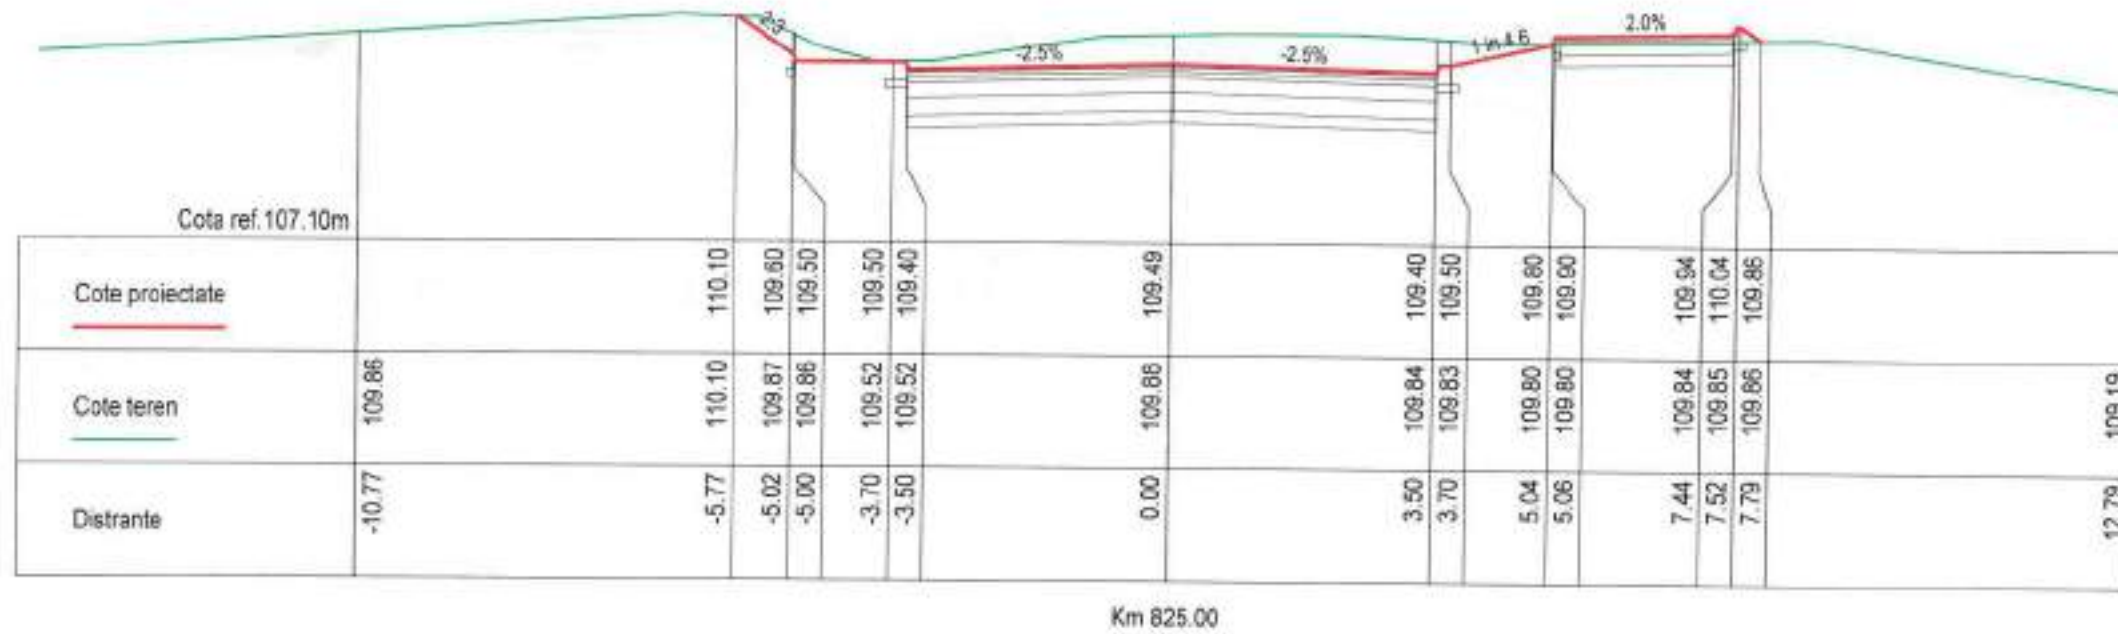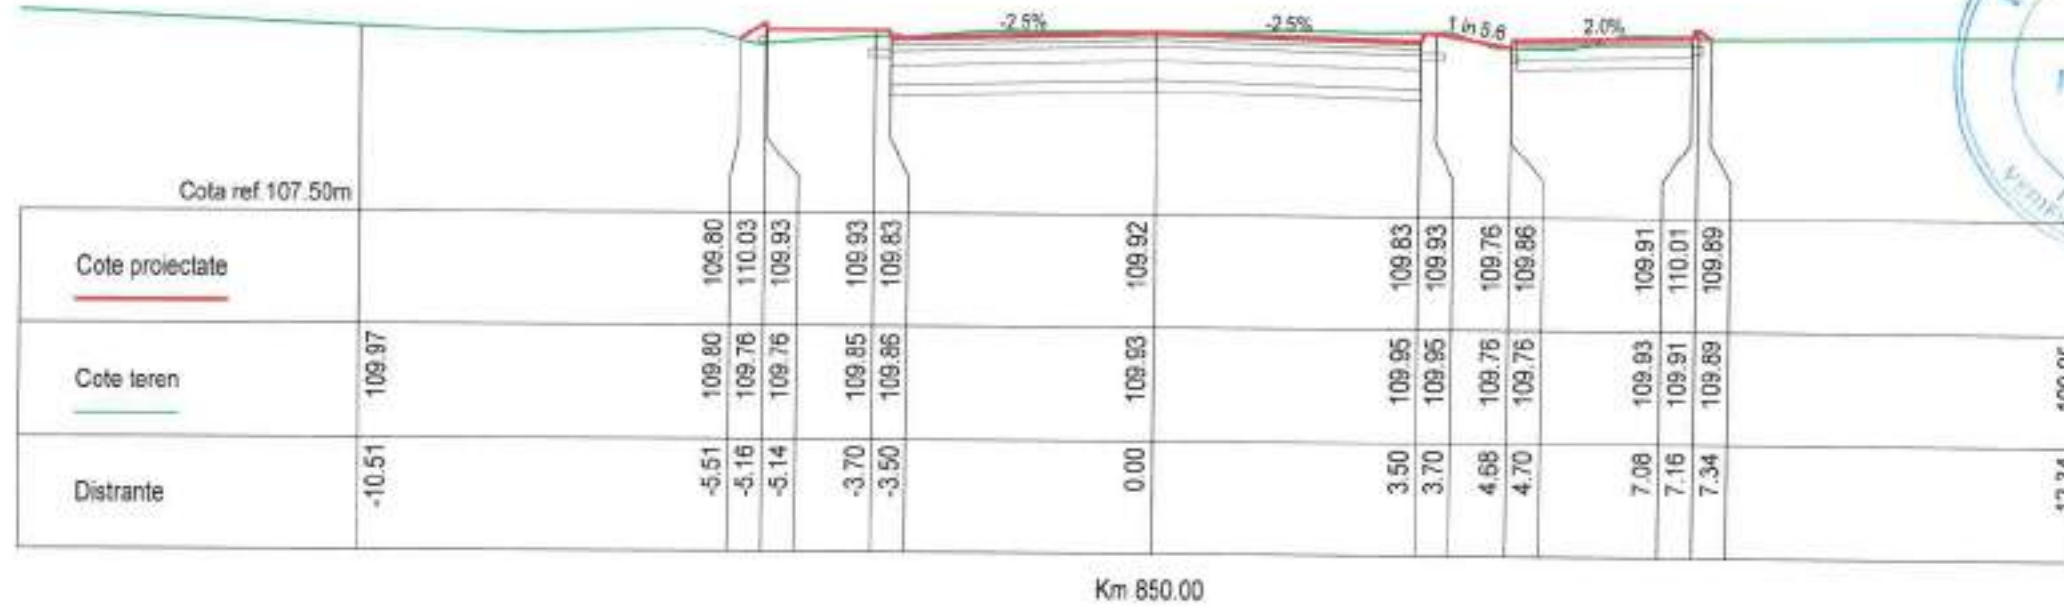


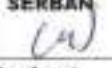
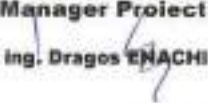
PROFIL TRANSVERSAL CURENT




| | | | | | | |
|--|--|--|--|--|---|--|
| BENEFICIAR: MUNICIPIUL ARAD Adresa: BD. REVOLUTIEI 75, JUDETUL ARAD FAX: +40-257-284.744 TEL: +40-257-281.050 | PROIECTANT GENERAL: S.C. ADURO IMPEX S.R.L. | Desenat Ing. Serban ICLEANU | Proiectat Ing. Cezar SERBAN | INVESTITIA: AMENAJARE TRASEU DE TRANSPORT PUBLIC DE CALATORI CU AUTOBUZUL, CARE SA ASIGURE LEGATURA PE ARTERELE URBANE INTRE ZONA UTA SI STRADA STEFAN CEL MARE FAZA DE PROIECTARE: PROIECT TEHNIC DE EXECUTIE PROFIL TRANSVERSAL CURENT | Contract nr: 0360F_ADPRAR_PR Traseu de transport public Data: Februarie 2021 Scara: 1:100 Cod plansa: PTC-016 | REV. DATA DETALI REVIZIE 0 Emisia Proiect tehnic de executie |
| | | Manager Proiect Ing. Dragos ENACHI | Cod plansa: PTC-016 | | | |

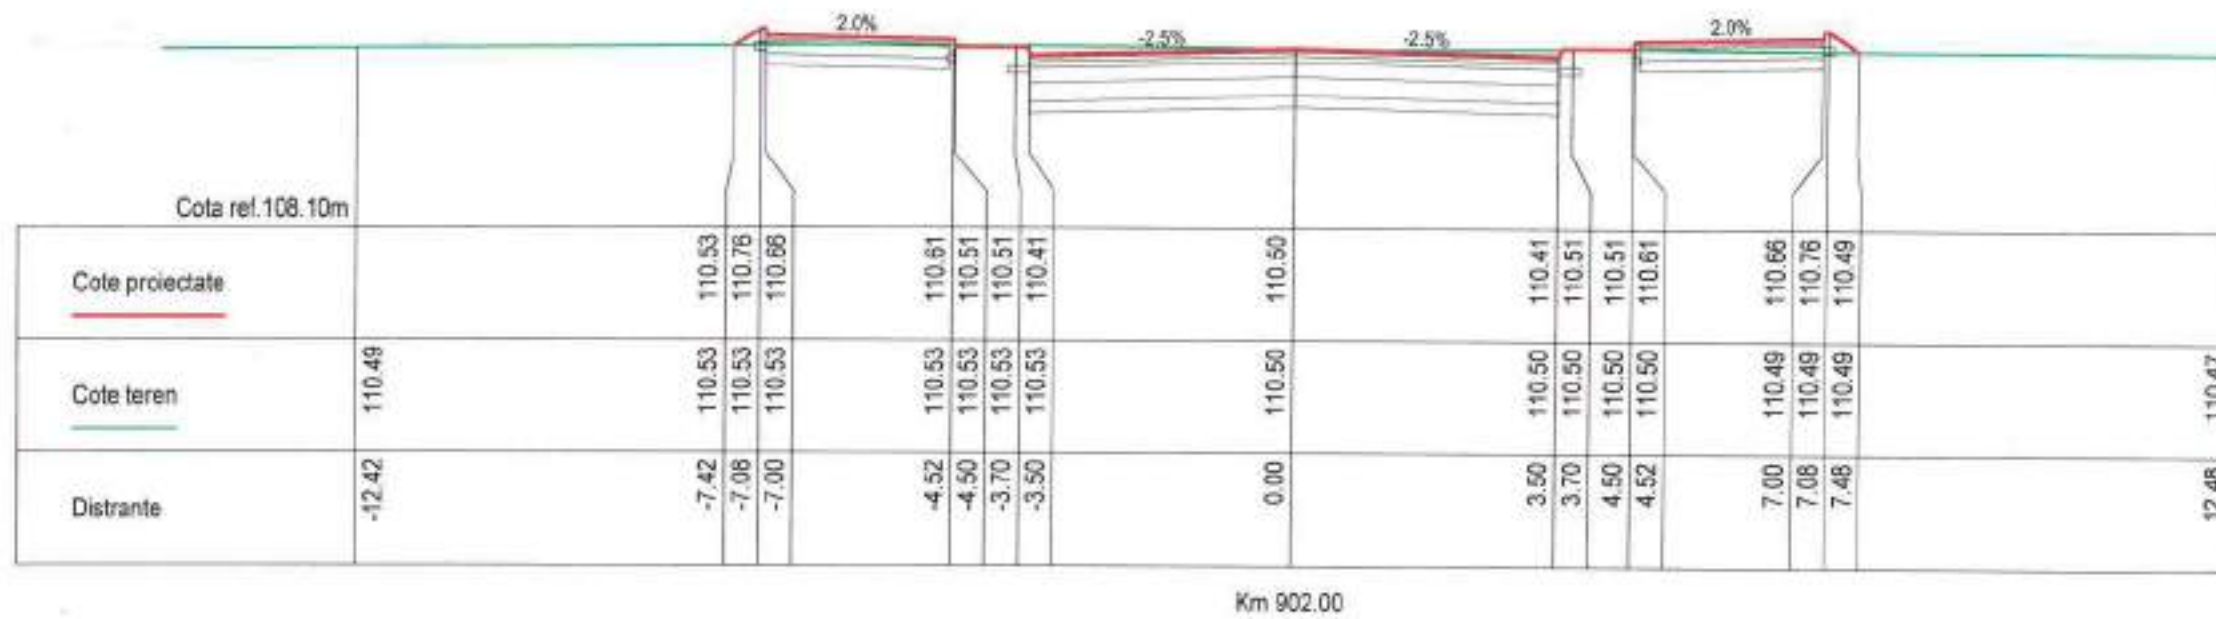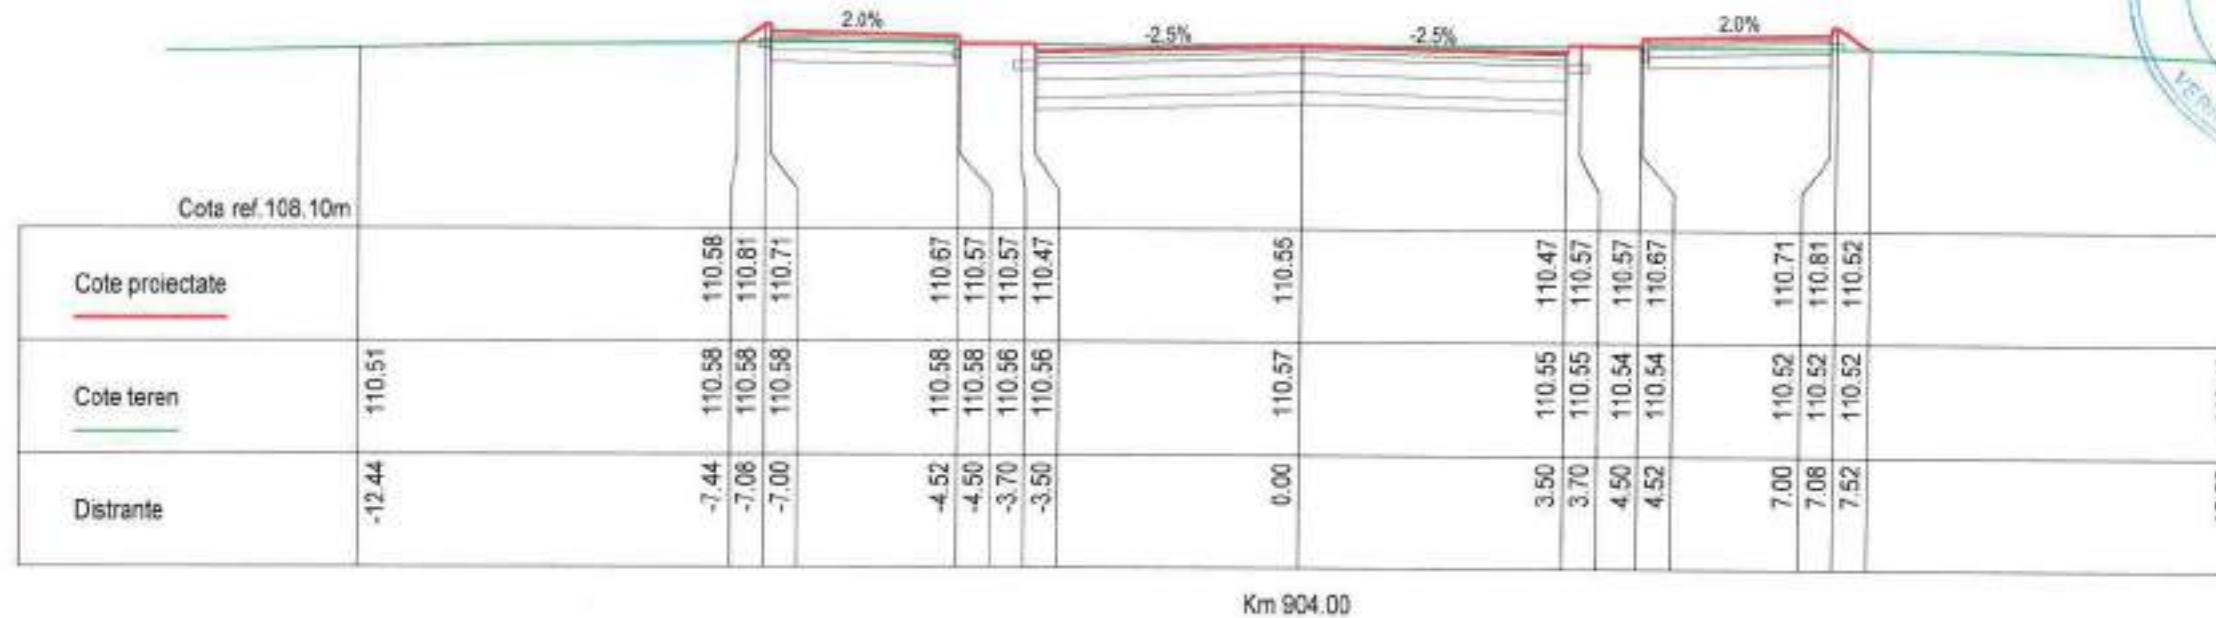PROFIL TRANSVERSAL CURENT




| | | | | | | |
|--|--|---|---|--|---|---|
| BENEFICIAR: MUNICIPIUL ARAD  Adresa: BD. REVOLUTIEI 75, JUDEȚUL ARAD FAX: +40-257-284.744 TEL: +40-257-281.850 | PROIECTANT GENERAL: S.C. ADURO IMPEX S.R.L.  CONSULTANTA & PROIECTARE | Desenat Ing. Serban ICLEANU  | Proiectat Ing. Cezar SERBAN  | INVESTITIA: AMENAJARE TRASEU DE TRANSPORT PUBLIC DE CALATORI CU AUTOBUZUL, CARE SA ASIGURE LEGATURA PE ARTERELE URBANE INTRE ZONA UTA SI STRADA STEFAN CEL MARE FAZA DE PROIECTARE: PROIECT TEHNIC DE EXECUTIE PROFIL TRANSVERSAL CURENT | Contract nr: D36IF_ADPRAR_PR Traseu de transport public | REV. DATA DETALI REVIZIE 3 Emisă Proiect tehnic de execuție |
| | | Manager Proiect Ing. Dragos ENACHI  | Data: Februarie 2021 Scara: 1:100 Cod planșă: PTC-018 | | | |

PROFIL TRANSVERSAL CURENT

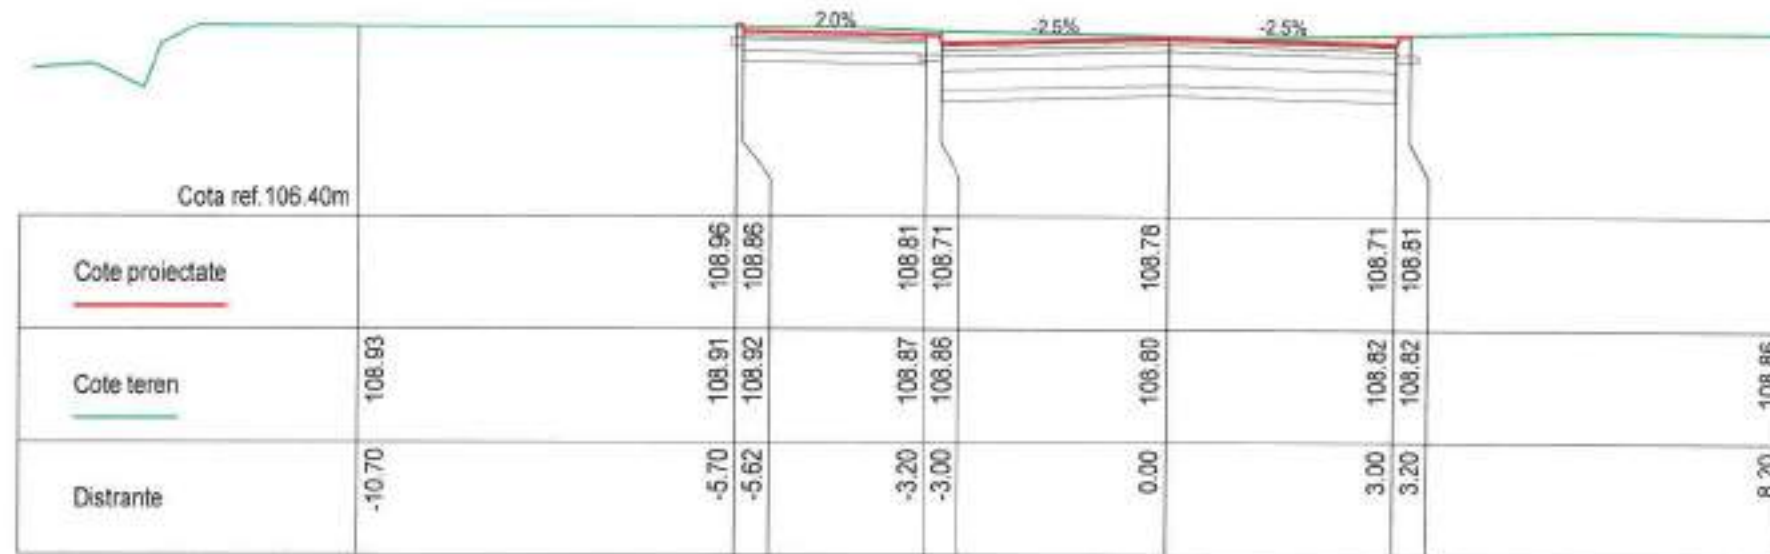

Km 25.00


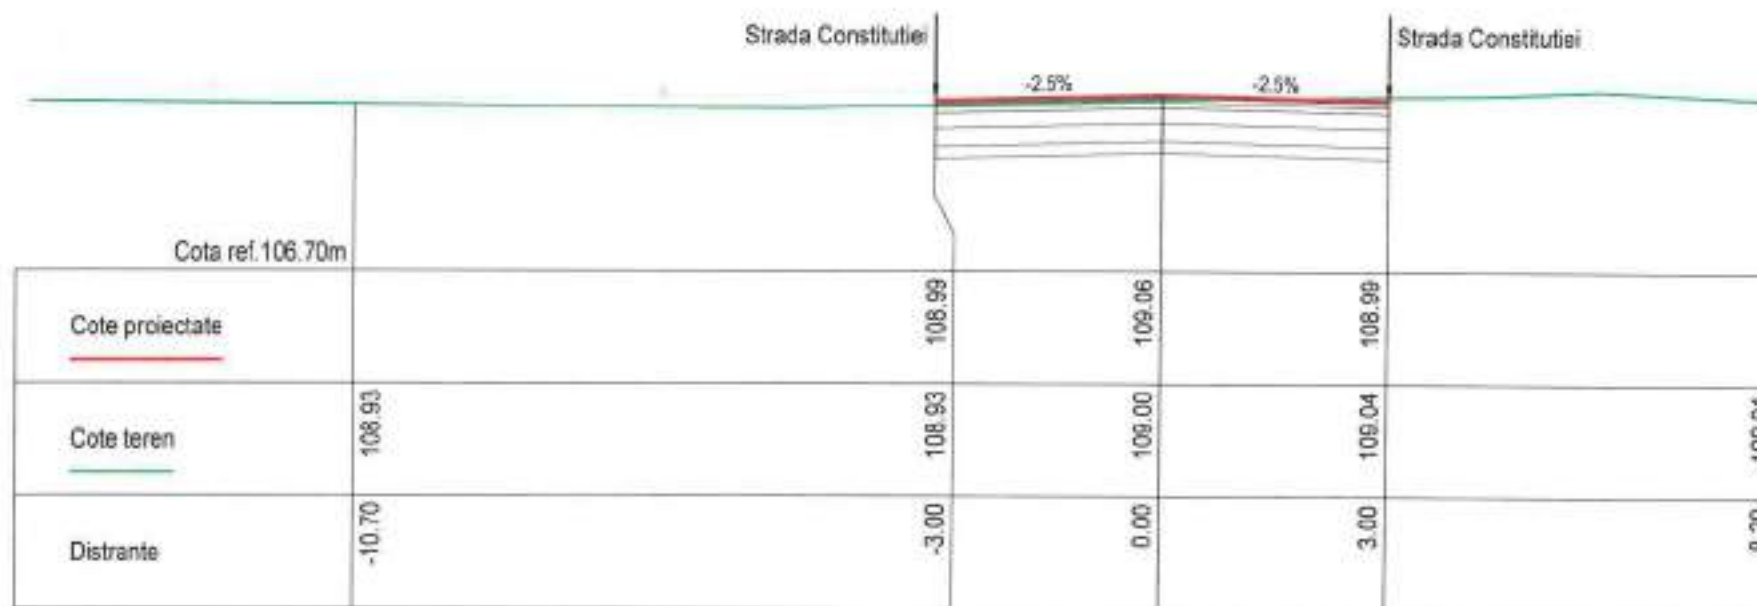







Km 0.00

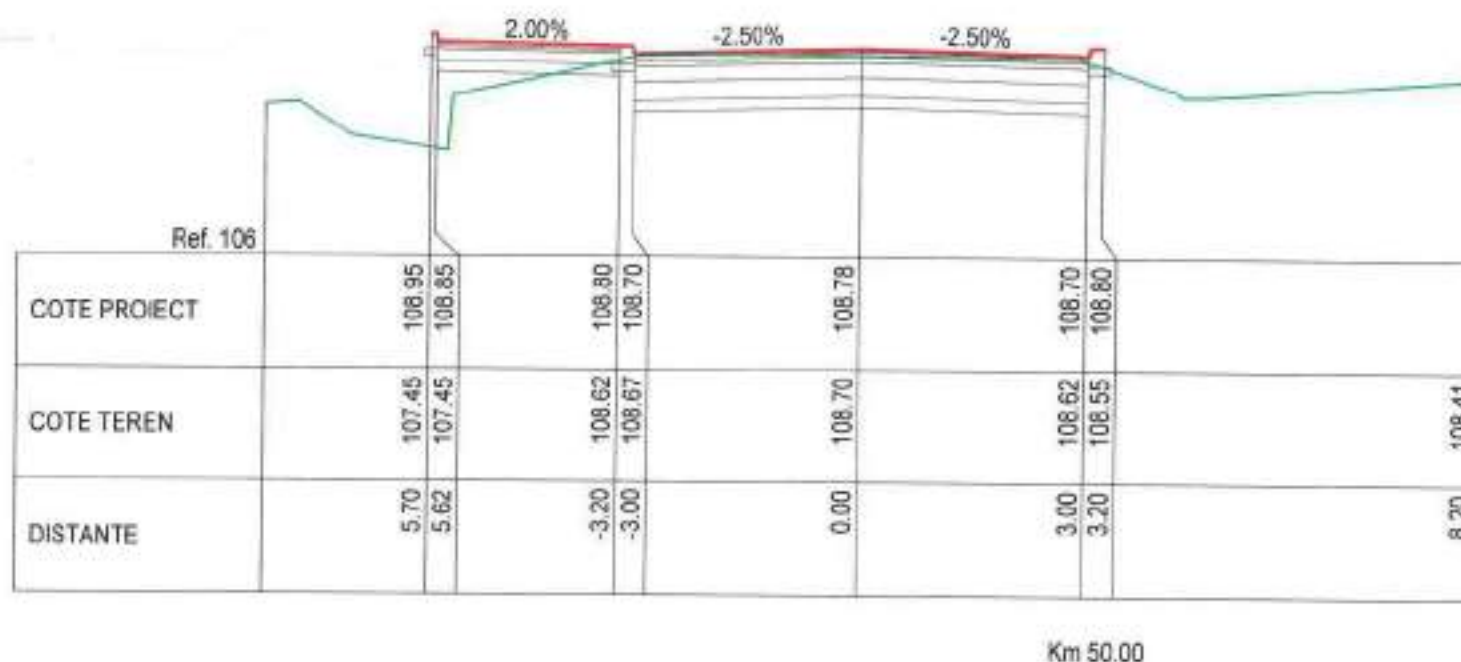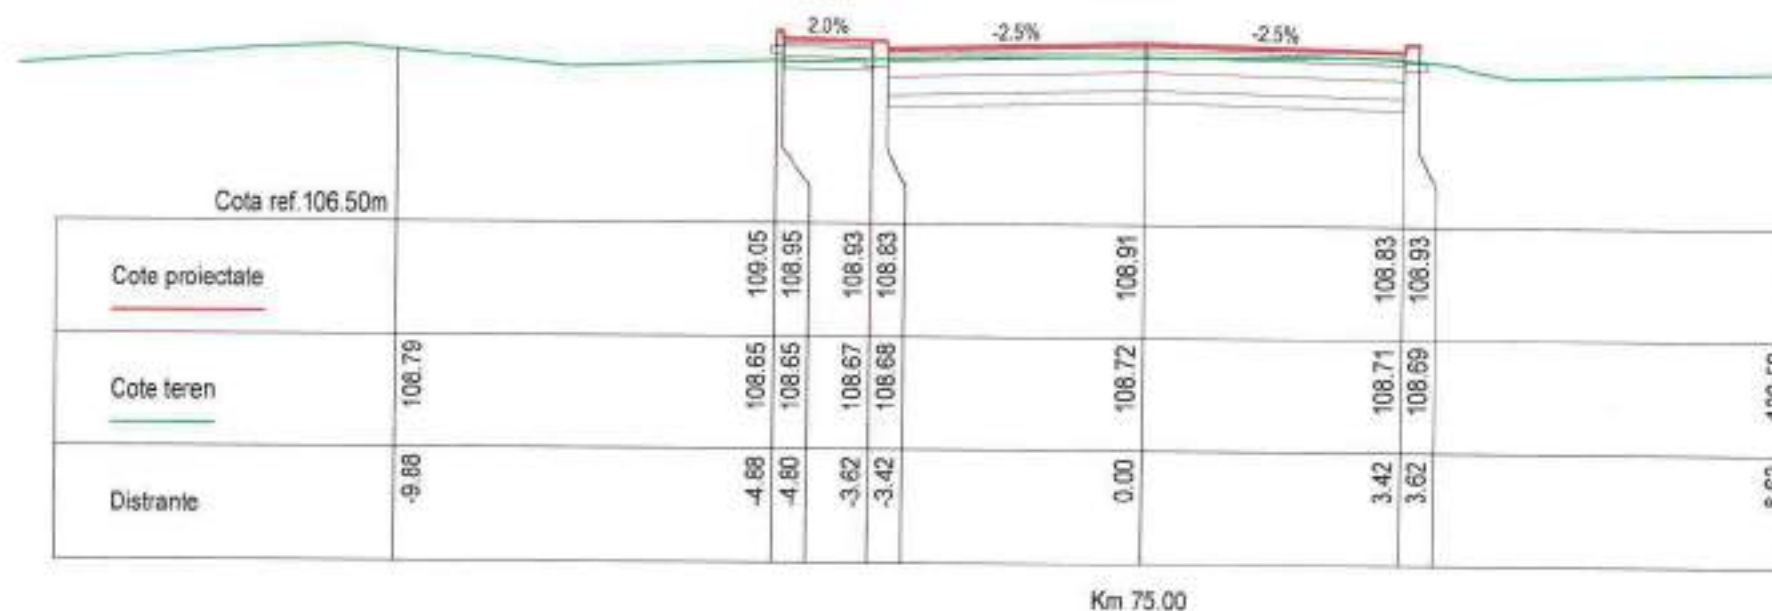



| | | | | | | |
|--|--|--|--|--|---|---|
| BENEFICIAR: MUNICIPIUL ARAD Adresa: BD. REVOLUTIEI 75, JUDETUL ARAD FAX: +40-257-284.744 TEL: +40-257-281.850 | PROIECTANT GENERAL: S.C. ADURO IMPEX S.R.L. | Desenat Ing. Serban ICLEANU | Proiectat Ing. Cezar SERBAN | INVESTITIA: AMENAJARE TRASEU DE TRANSPORT PUBLIC DE CALATORI CU AUTOBUZUL, CARE SA ASIGURE LEGATURA PE ARTERELE URBANE INTRE ZONA UTA SI STRADA STEFAN CEL MARE FAZA DE PROIECTARE: PROIECT TEHNIC DE EXECUTIE PROFIL TRANSVERSAL CURENT | Contract nr: D351F_ADPRAR_PR Traseu de transport public | REV. DATA DETALI REVIZIE 0 Emisare Proiect tehnic de executie |
| | | Manager Proiect Ing. Dragos ENACHI | Data: Februarie 2021 Scara: 1:100 Cod planșă: PTC-019 | | | |




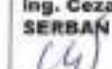
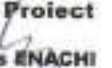
PROFIL TRANSVERSAL CURENT




| | | | | | | | | |
|--|--|---|---|--|--|-----------------|------|--|
| BENEFICIAR: MUNICIPIUL ARAD  Adresa: BD. REVOLUTIEI 75, JUDETUL ARAD FAX: +40-257-284.744 TEL: +40-257-281.850 | PROIECTANT GENERAL: S.C. ADURO IMPEX S.R.L.  CONSULTANTA & PROIECTARE | Desenat Ing. Serban ICLEANU  | Proiectat Ing. Cezar SERBAN  | INVESTITIA: AMENAJARE TRASEU DE TRANSPORT PUBLIC DE CALATORI CU AUTOBUZUL, CARE SA ASIGURE LEGATURA PE ARTERELE URBANE INTRE ZONA UTA SI STRADA STEFAN CEL MARE FAZA DE PROIECTARE: PROIECT TEHNIC DE EXECUTIE PROFIL TRANSVERSAL CURENT | Contract nr: 036F_ADPRAR_PR Traseu de transport public Data: Februarie 2021 Scara: 1:100 Cod planșă: PTC-020 | REV. 0 | DATA | DETALII REVIZIE Emisiune Proiect tehnic de executie |
| | | Manager Proiect Ing. Dragos ENACHI  | REV. 0 | | DATA | DETALII REVIZIE | | |

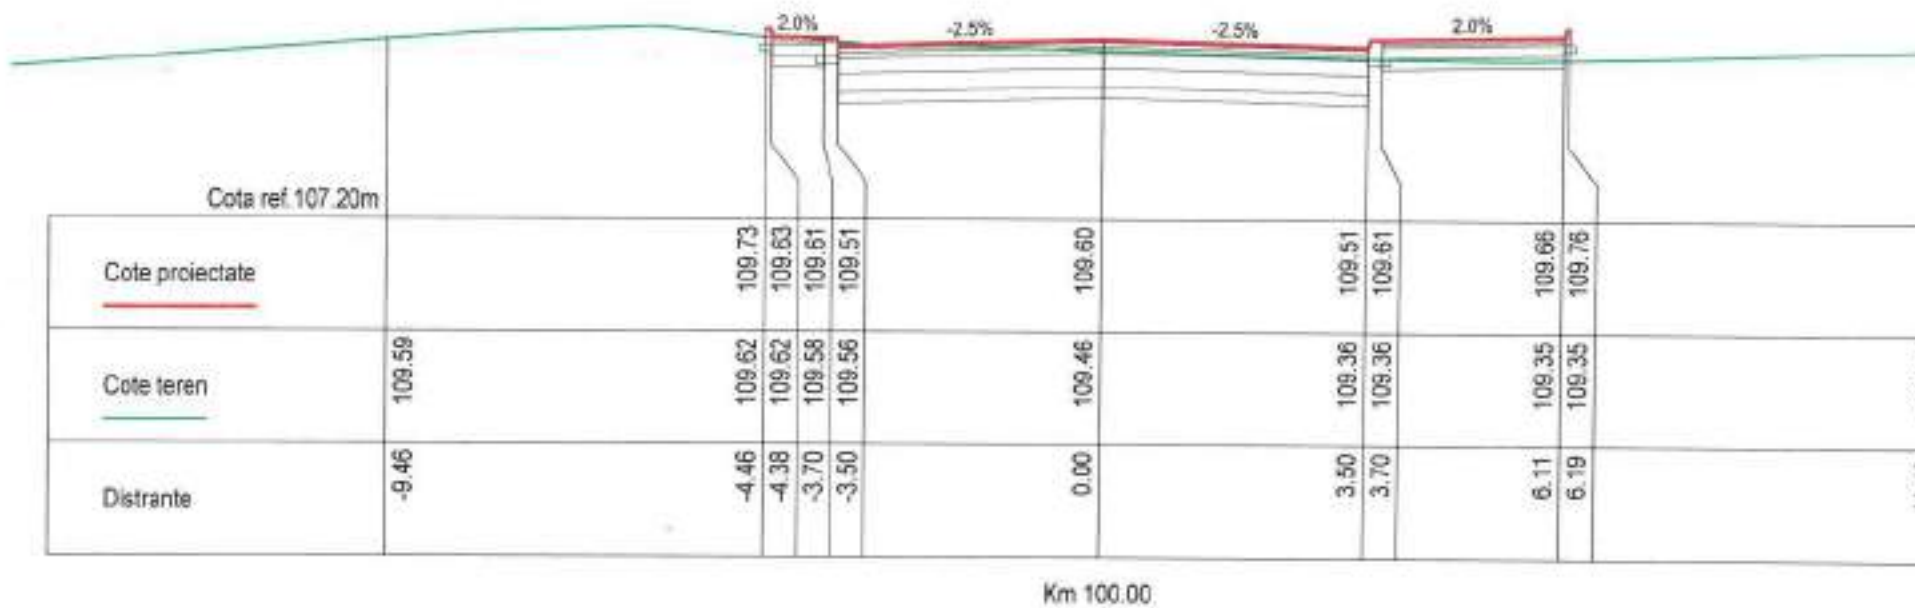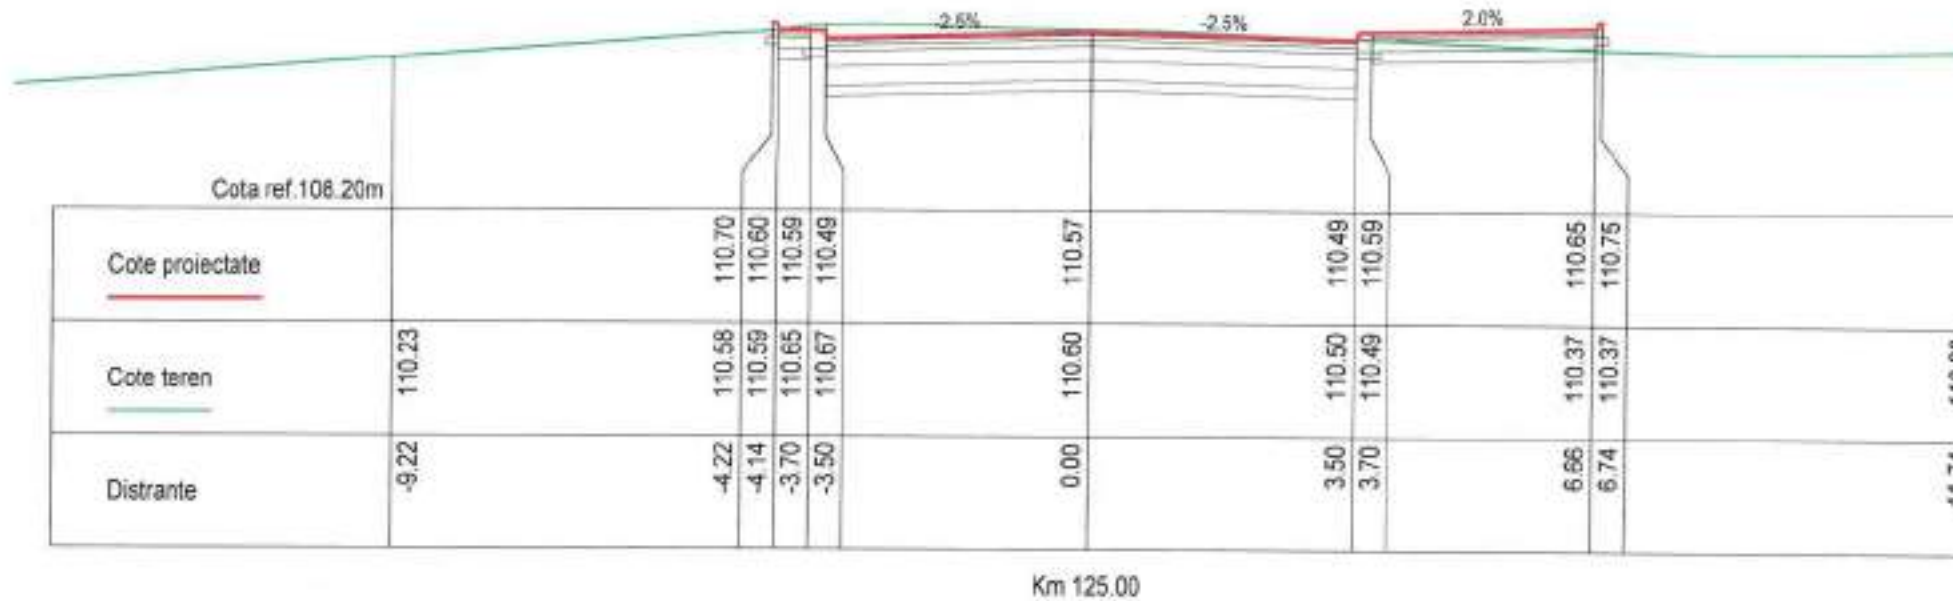PROFIL TRANSVERSAL CURENT




| | | | | | | | | |
|--|--|--|---|--|---|------------------------|-----------------------|---|
| BENEFICIAR: MUNICIPIUL ARAD  Adresa: BD. REVOLUTIEI 75, JUDEȚUL ARAD FAX: +40-257-284.744 TEL: +40-257-281.850 | PROIECTANT GENERAL: S.C. ADURO IMPEX S.R.L.  | Desenat Ing. Serban ICLEANU  | Proiectat Ing. Cezar SERBAN  | INVESTITIA: AMENAJARE TRASEU DE TRANSPORT PUBLIC DE CALATORI CU AUTOBUZUL, CARE SA ASIGURE LEGATURA PE ARTERELE URBANE INTRE ZONA UTA SI STRADA STEFAN CEL MARE FAZA DE PROIECTARE: PROIECT TEHNIC DE EXECUTIE PROFIL TRANSVERSAL CURENT | Contract nr: 0361F_ADPRAR_PR Traseu de transport public | REV. 3 | DATA Februrie 2021 | DETALI REVIZIE Emisiune Proiect tehnic de executie |
| | | Manager Proiect Ing. Dragos ENACHI  | Data: Februarie 2021 | | Scara: 1:100 | Cod planșă: PTC-021 | | |

PROFIL TRANSVERSAL CURENT

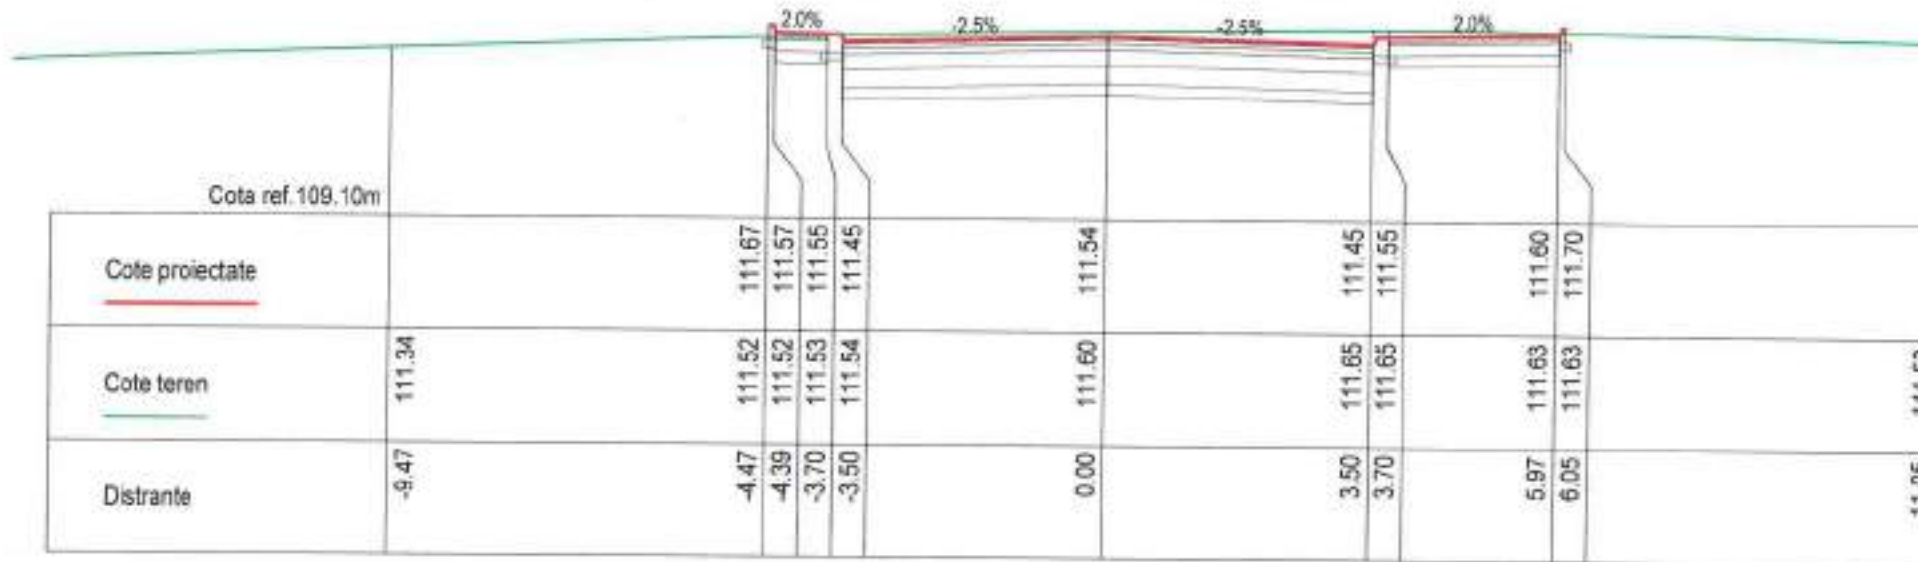

Km 175.00

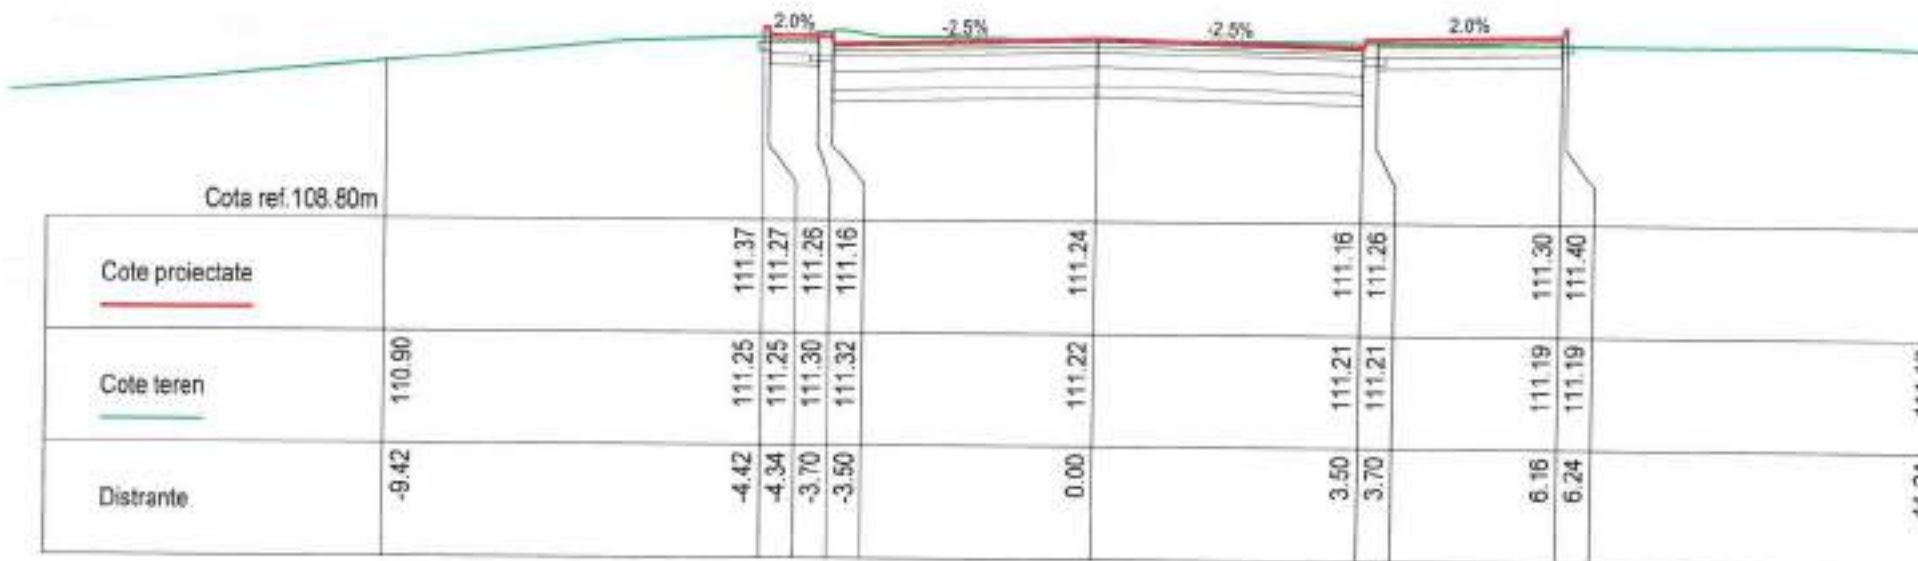

Km 150.00




| | | | | | | |
|---|--|--|--|--|--|--|
| BENEFICIAR: MUNICIPIUL ARAD Adresa: B-D. REVOLUTIEI 75, JUDETUL ARAD FAX: +40-257-284.744 TEL: +40-257-281.699 | PROIECTANT GENERAL: S.C. ADURO IMPEX S.R.L. | Desenat Ing. Sorban ICLEANU | Proiectat Ing. Cezar SERBAN | INVESTITIA: AMENAJARE TRASEU DE TRANSPORT PUBLIC DE CALATORI CU AUTOBUZUL, CARE SA ASIGURE LEGATURA PE ARTERELE URBANE INTRE ZONA UTA SI STRADA STEFAN CEL MARE FAZA DE PROIECTARE: PROIECT TEHNIC DE EXECUTIE PROFIL TRANSVERSAL CURENT | Contract nr: 036F_ADPRAR_PR Traseu de transport public | REV. DATA DETALII REVIZIE 0 Emitere Proiect tehnic de executie |
| | | Manager Proiect Ing. Dragos ENACHI | Data: Februarie 2021 Scara: 1:100 Cod planșă: PTC-022 | | | |

PROFIL TRANSVERSAL CURENT



Km 275.00

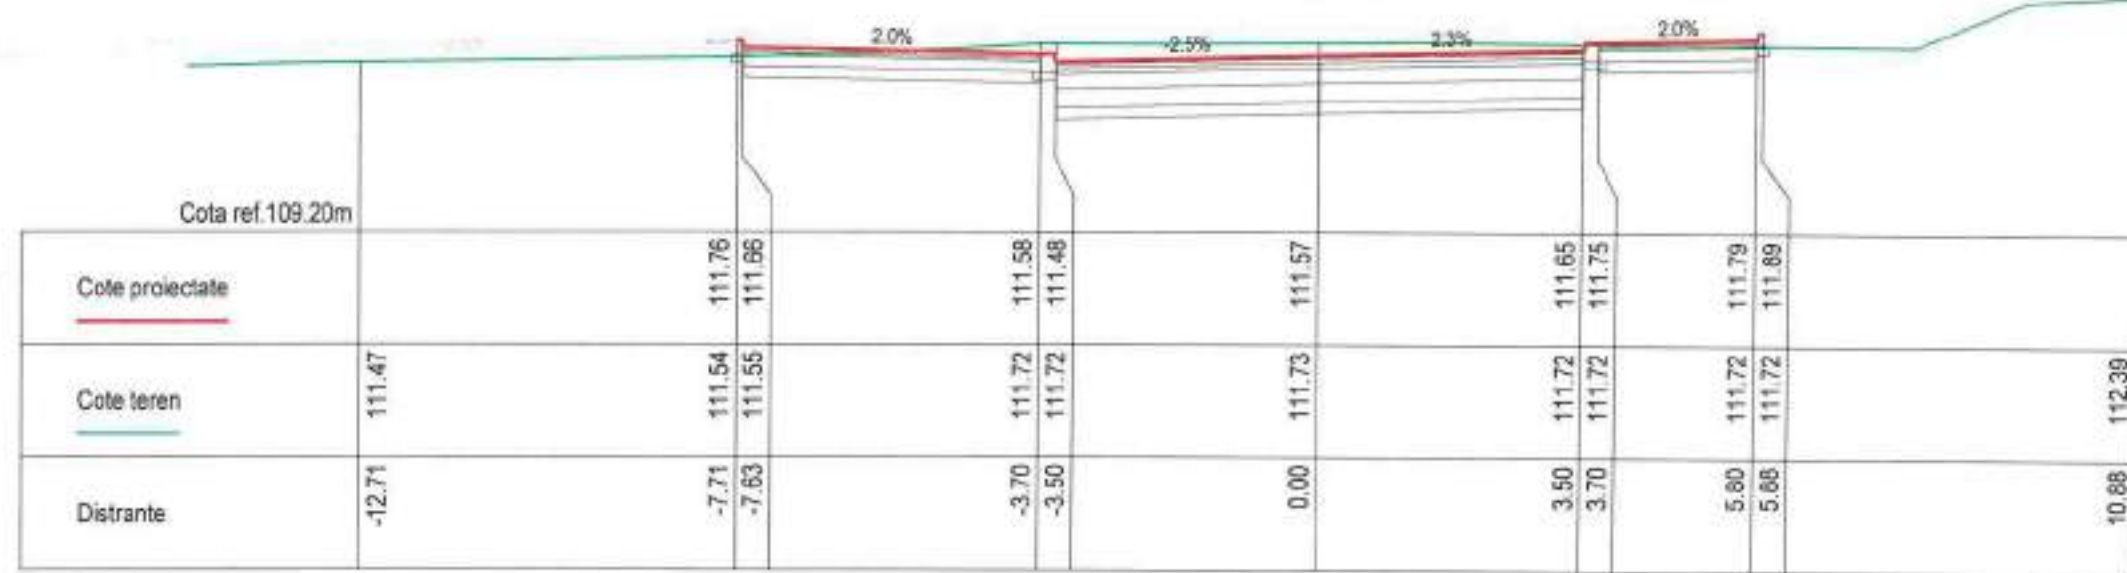


Km 200.00




| BENEFICIAR: MUNICIPIUL ARAD <small>Adresa: BD. REVOLUTIEI 75, JUDETUL ARAD FAX: +40-257-284.744 TEL: +40-257-281.650</small> | PROIECTANT GENERAL: S.C. ADURO IMPEX S.R.L. CONSULTANTA & PROIECTARE | Desenat Ing. Serban IICLEANU Proiectat Ing. Cezar SERBAN Manager Proiect Ing. Dragos ENACHI | INVESTITIA: AMENAJARE TRASEU DE TRANSPORT PUBLIC DE CALATORI CU AUTOBUZUL, CARE SA ASIGURE LEGATURA PE ARTERELE URBANE INTRE ZONA UTA SI STRADA STEFAN CEL MARE FAZA DE PROIECTARE: PROIECT TEHNIC DE EXECUTIE PROFIL TRANSVERSAL CURENT | Contract nr: 036F_ADPRAR_PR Traseu de transport public Data: Februarie 2021 Scara: 1:100 Cod planșă: PTC-023 | <table border="1" style="width: 100%; border-collapse: collapse;"> <thead> <tr> <th>REV.</th> <th>DATA</th> <th>DETALII REVIZIE</th> </tr> </thead> <tbody> <tr> <td style="text-align: center;">0</td> <td></td> <td>Entire Proiect tehnic de executie</td> </tr> <tr> <td> </td> <td> </td> <td> </td> </tr> </tbody> </table> | REV. | DATA | DETALII REVIZIE | 0 | | Entire Proiect tehnic de executie | | | | | | | | | | | | |
|--|--|---|--|--|--|------|------|-----------------|---|--|-----------------------------------|--|--|--|--|--|--|--|--|--|--|--|--|
| REV. | DATA | DETALII REVIZIE | | | | | | | | | | | | | | | | | | | | | |
| 0 | | Entire Proiect tehnic de executie | | | | | | | | | | | | | | | | | | | | | |
| | | | | | | | | | | | | | | | | | | | | | | | |
| | | | | | | | | | | | | | | | | | | | | | | | |
| | | | | | | | | | | | | | | | | | | | | | | | |
| | | | | | | | | | | | | | | | | | | | | | | | |

PROFIL TRANSVERSAL CURENT

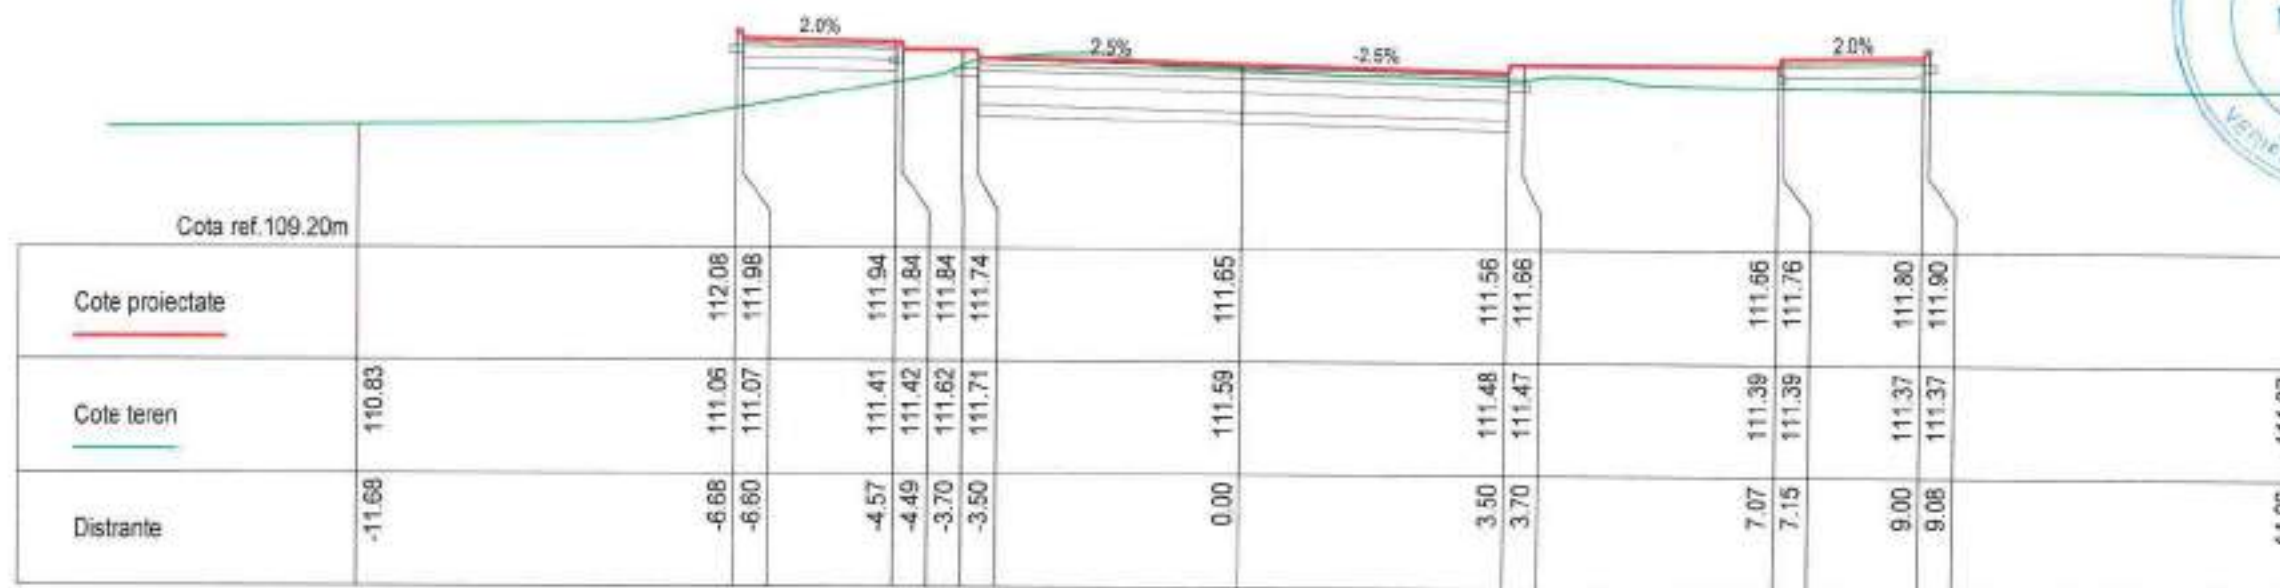

Km 325.00

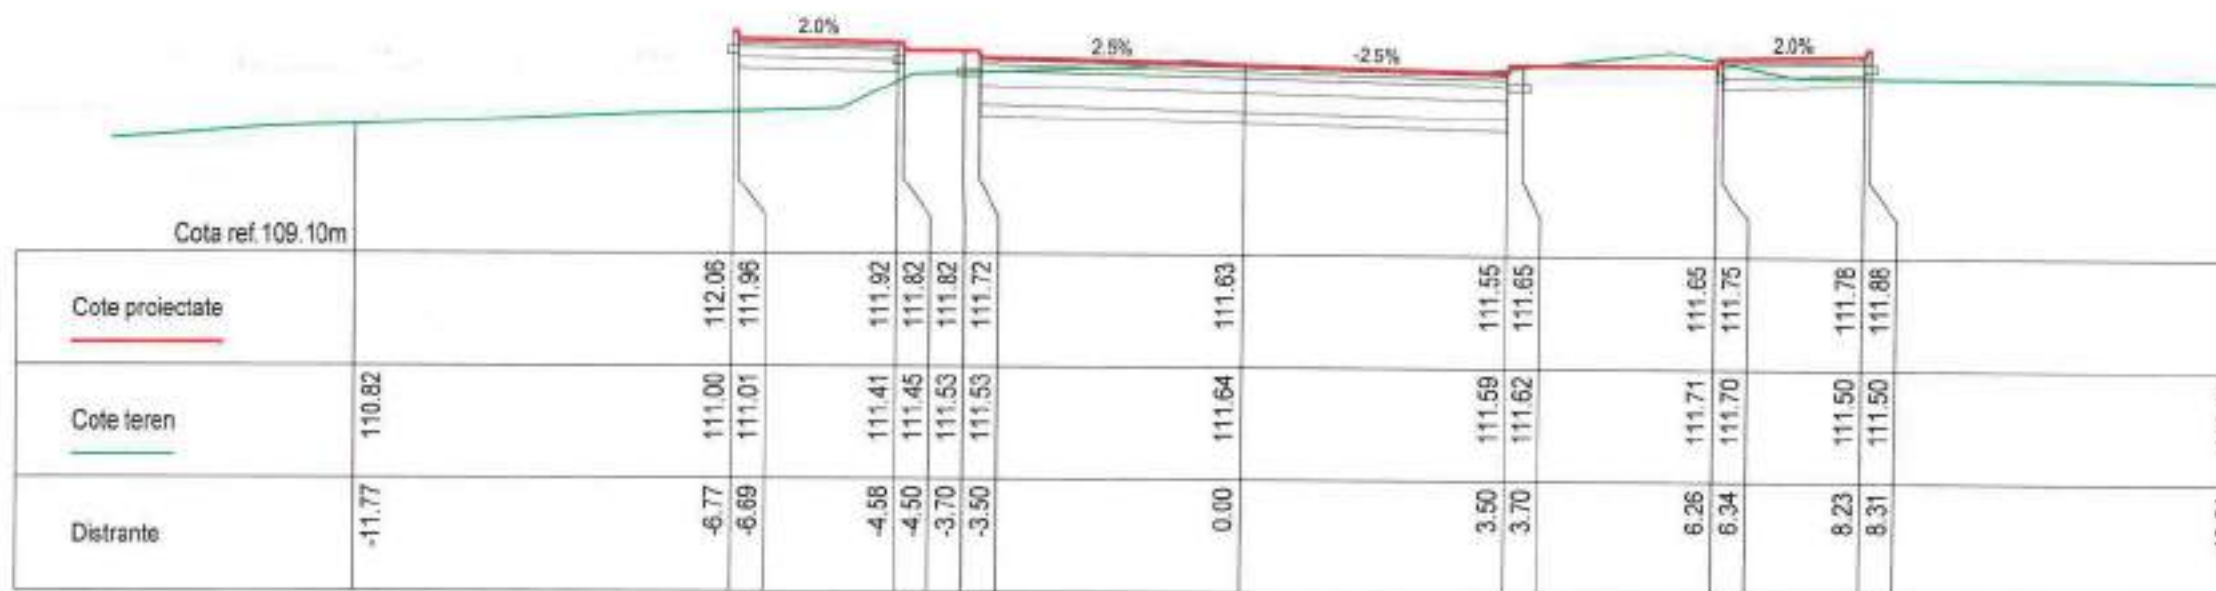


Km 300.00




| BENEFICIAR: MUNICIPIUL ARAD <small>Adresa: BD. REVOLUTIEI 75, JUDEȚUL ARAD FAX: +40-257-284.744 TEL: +40-257-281.850</small> | PROIECTANT GENERAL: S.C. ADURO IMPEX S.R.L. | Desenat Ing. Serban ICLEANU | Proiectat Ing. Cezar SERBAN | INVESTITIA: AMENAJARE TRASEU DE TRANSPORT PUBLIC DE CALATORI CU AUTOBUZUL, CARE SA ASIGURE LEGATURA PE ARTERELE URBANE INTRE ZONA UTA SI STRADA STEFAN CEL MARE FAZA DE PROIECTARE: PROIECT TEHNIC DE EXECUTIE PROFIL TRANSVERSAL CURENT | Contract nr: 036IF_ADPRAR_PR Traseu de transport public Data: Februarie 2021 Scara: 1:100 Cod planșă: PTC-024 | <table border="1" style="width: 100%; border-collapse: collapse;"> <thead> <tr> <th>REV.</th> <th>DATA</th> <th>DETALI REVIZIE</th> </tr> </thead> <tbody> <tr> <td style="text-align: center;">0</td> <td></td> <td>Emisiune Proiect tehnic de executie</td> </tr> <tr> <td> </td> <td> </td> <td> </td> </tr> <tr> <td> </td> <td> </td> <td> </td> </tr> <tr> <td> </td> <td> </td> <td> </td> </tr> </tbody> </table> | REV. | DATA | DETALI REVIZIE | 0 | | Emisiune Proiect tehnic de executie | | | | | | | | | |
|--|--|---|---|--|---|---|------|------|----------------|---|--|-------------------------------------|--|--|--|--|--|--|--|--|--|
| REV. | DATA | DETALI REVIZIE | | | | | | | | | | | | | | | | | | | |
| 0 | | Emisiune Proiect tehnic de executie | | | | | | | | | | | | | | | | | | | |
| | | | | | | | | | | | | | | | | | | | | | |
| | | | | | | | | | | | | | | | | | | | | | |
| | | | | | | | | | | | | | | | | | | | | | |

PROFIL TRANSVERSAL CURENT

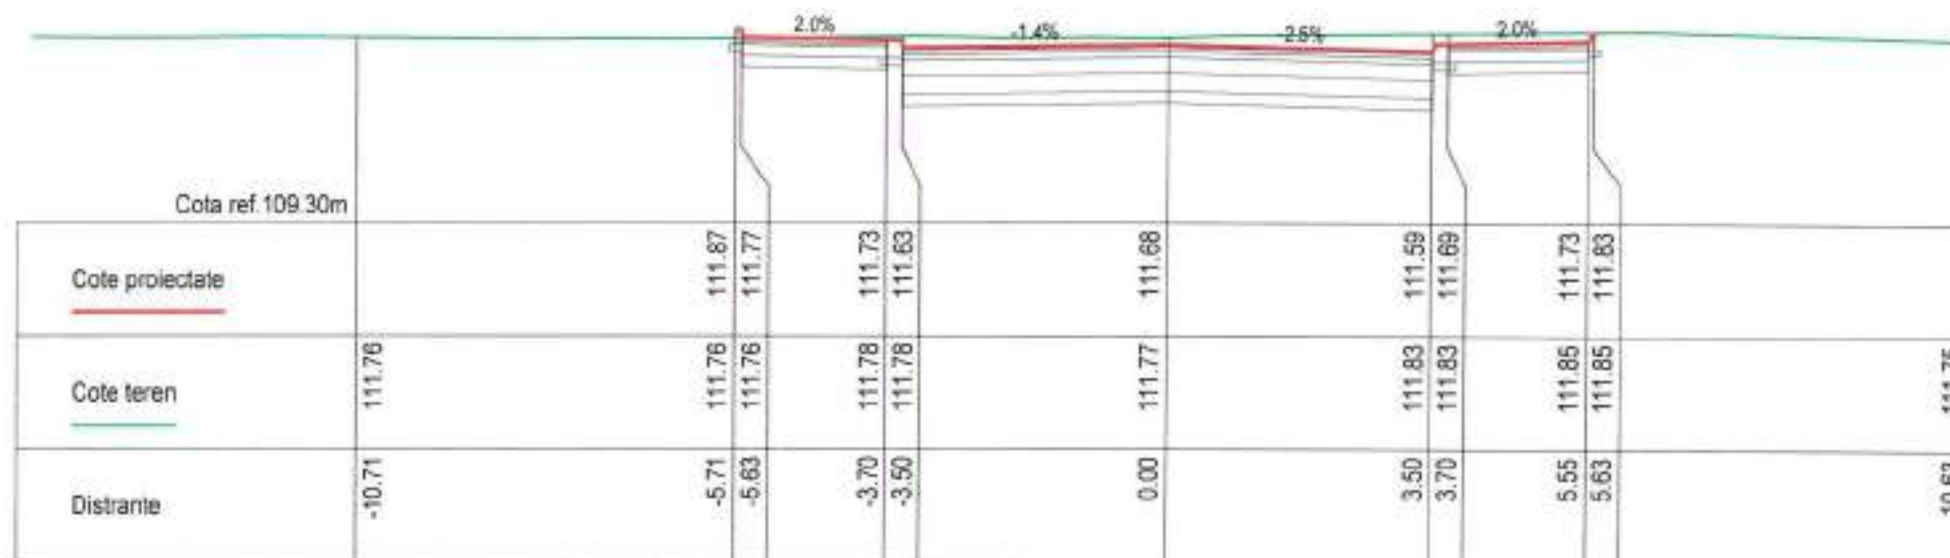

Km 375.00

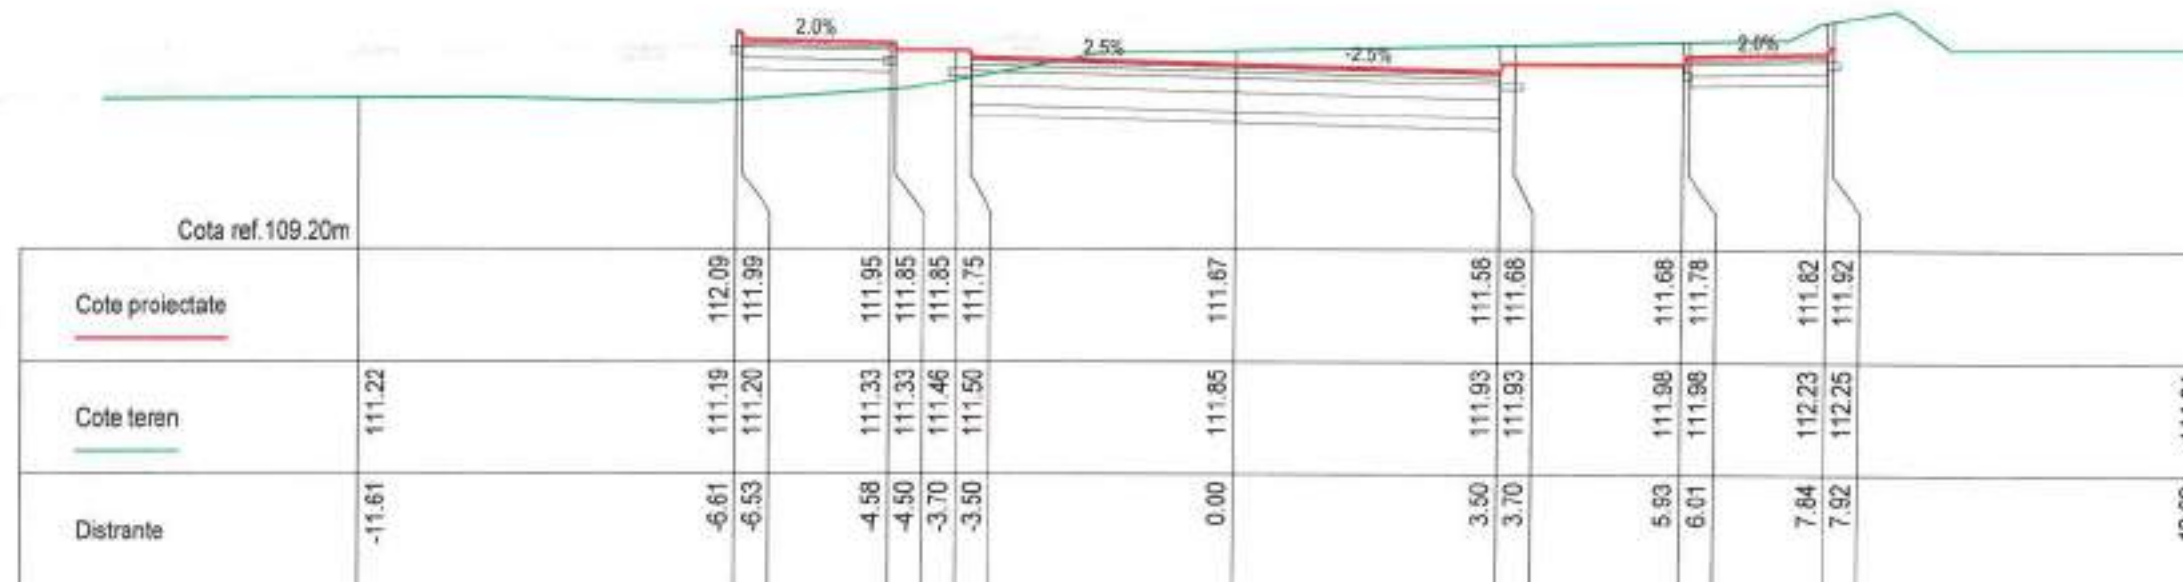


Km 350.00




| | | | | | | |
|--|--|--|---------------------------------------|--|--|--|
| BENEFICIAR: MUNICIPIUL ARAD Adresa: BD. REVOLUTIEI 75, JUDETEL ARAD FAX: +40-257-284.744 TEL: +40-257-281.850 | PROIECTANT GENERAL: S.C. ADURO IMPEX S.R.L. | Desenat Ing. Serban ICLEANU | Proiectat Ing. Cezar SERBAN | INVESTITIA: AMENAJARE TRASEU DE TRANSPORT PUBLIC DE CALATORI CU AUTOBUZUL, CARE SA ASIGURE LEGATURA PE ARTERELE URBANE INTRE ZONA UTA SI STRADA STEFAN CEL MARE FAZA DE PROIECTARE: PROIECT TEHNIC DE EXECUTIE PROFIL TRANSVERSAL CURENT | Contract nr: 035IF_ADPRAR_PR Traseu de transport public | REV. DATA DETALII REVIZIE 0 Emitere Proiect tehnic de executie |
| | | Manager Proiect Ing. Dragos ENACHI | | | Data: Februarie 2021 Scara: 1:100 Cod planșă: PTC-025 | |
| | | | | | | |

PROFIL TRANSVERSAL CURENT

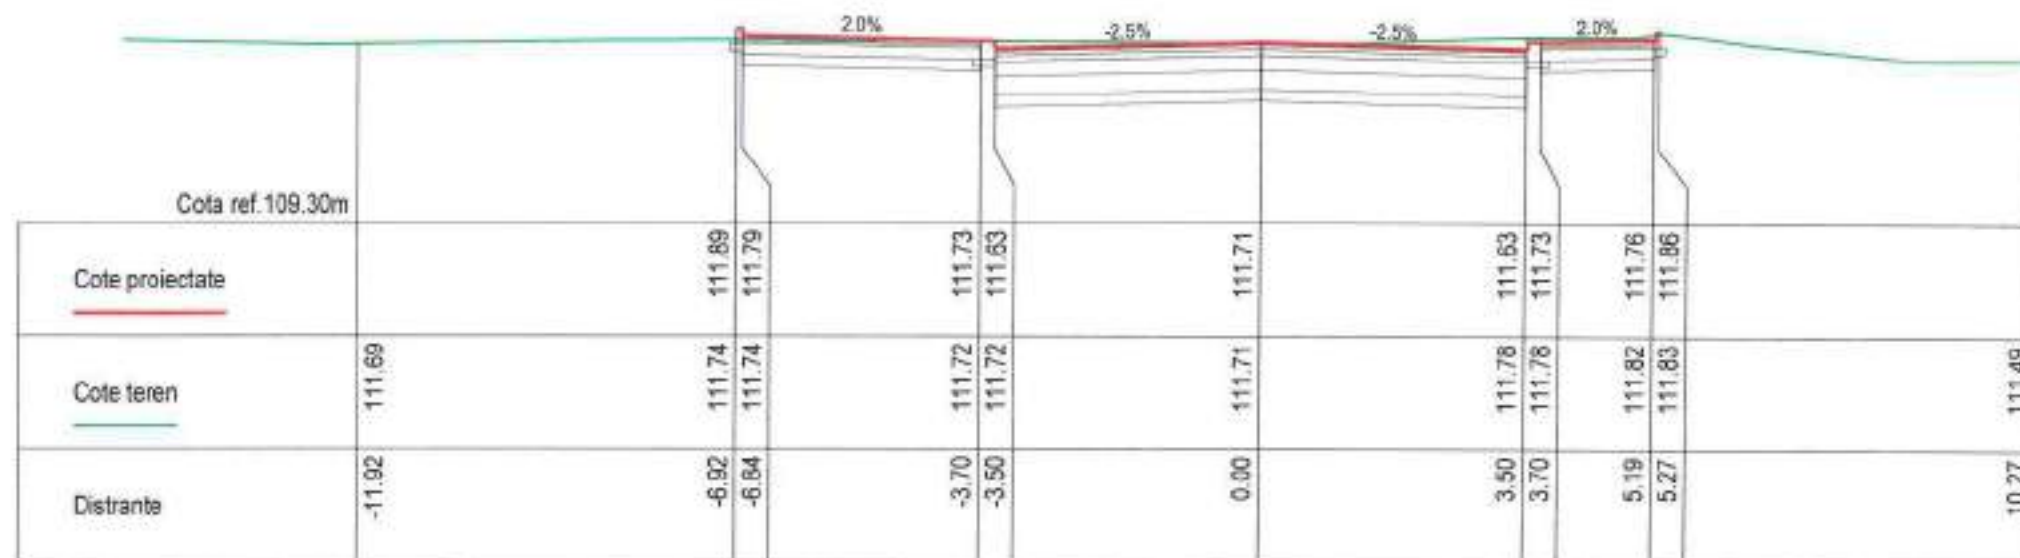

Km 425.00

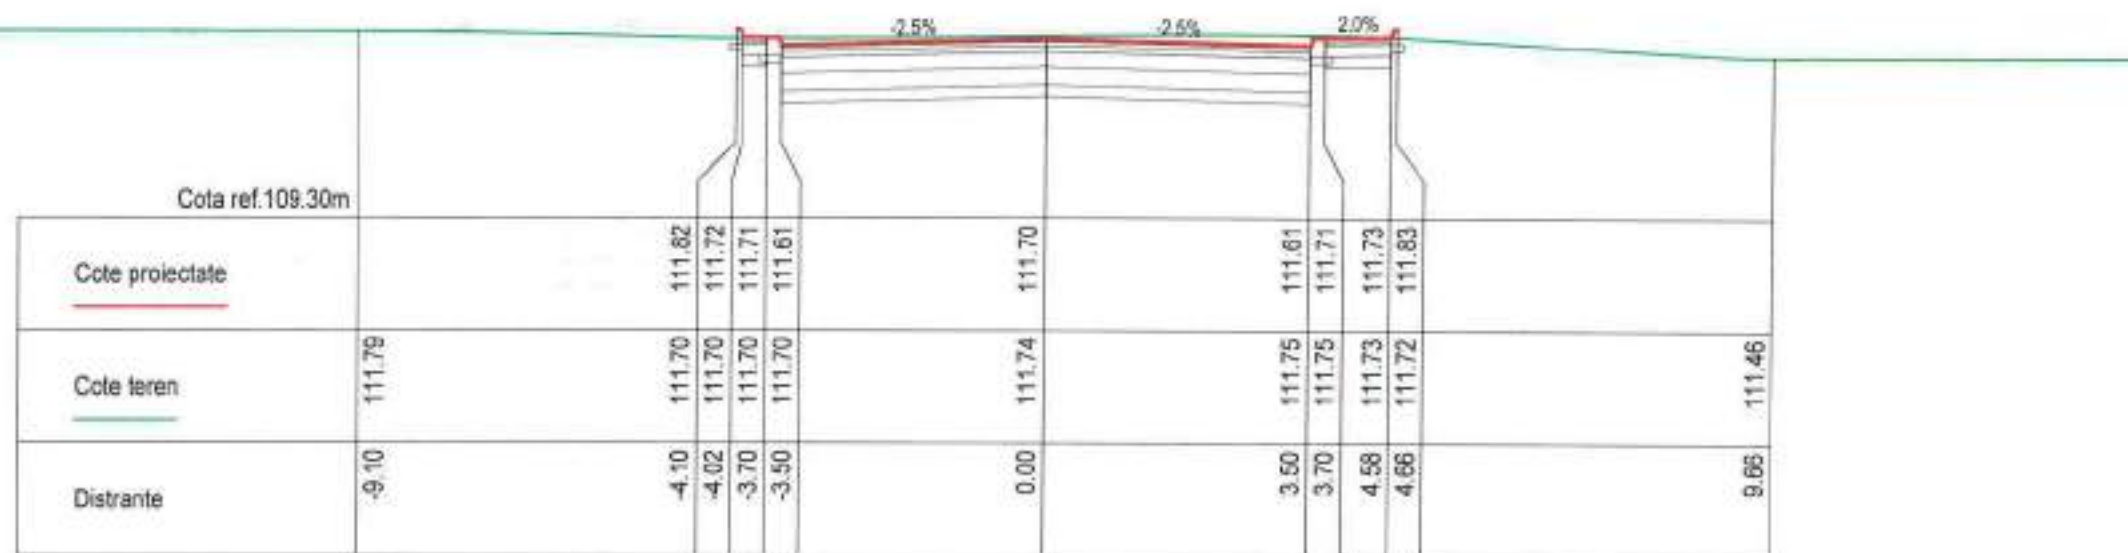


Km 400.00




| | | | | | | | | |
|--|--|---|---|--|----------------------------------|--|--|-----------------|
| BENEFICIAR: MUNICIPIUL ARAD | PROIECTANT GENERAL: S.C. ADURO IMPEX S.R.L. CONSULTANTA & PROIECTARE | Desenat | Proiectat | INVESTITIA: AMENAJARE TRASEU DE TRANSPORT PUBLIC DE CALATORI CU AUTOBUZUL, CARE SA ASIGURE LEGATURA PE ARTERELE URBANE INTRE ZONA UTA SI STRADA STEFAN CEL MARE FAZA DE PROIECTARE: PROIECT TEHNIC DE EXECUTIE PROFIL TRANSVERSAL CURENT | Contract nr. 035IF_ADPRAR_PR. | REV. | DATA | DETALII REVIZIE |
| | | Adresa: BD. REVOLUTIEI 75, JUDETUL ARAD FAX: +40-257-284.744 TEL: +40-257-281.850 | ing. Serban ICLEANU Manager Proiect ing. Dragos ENACHI | | ing. Cezar SERBAN | Traseu de transport public Data: Februarie 2021 Scara: 1:100 Cod planșă: PTC-026 | 0 Erorile Proiect tehnice de executie | |

PROFIL TRANSVERSAL CURENT

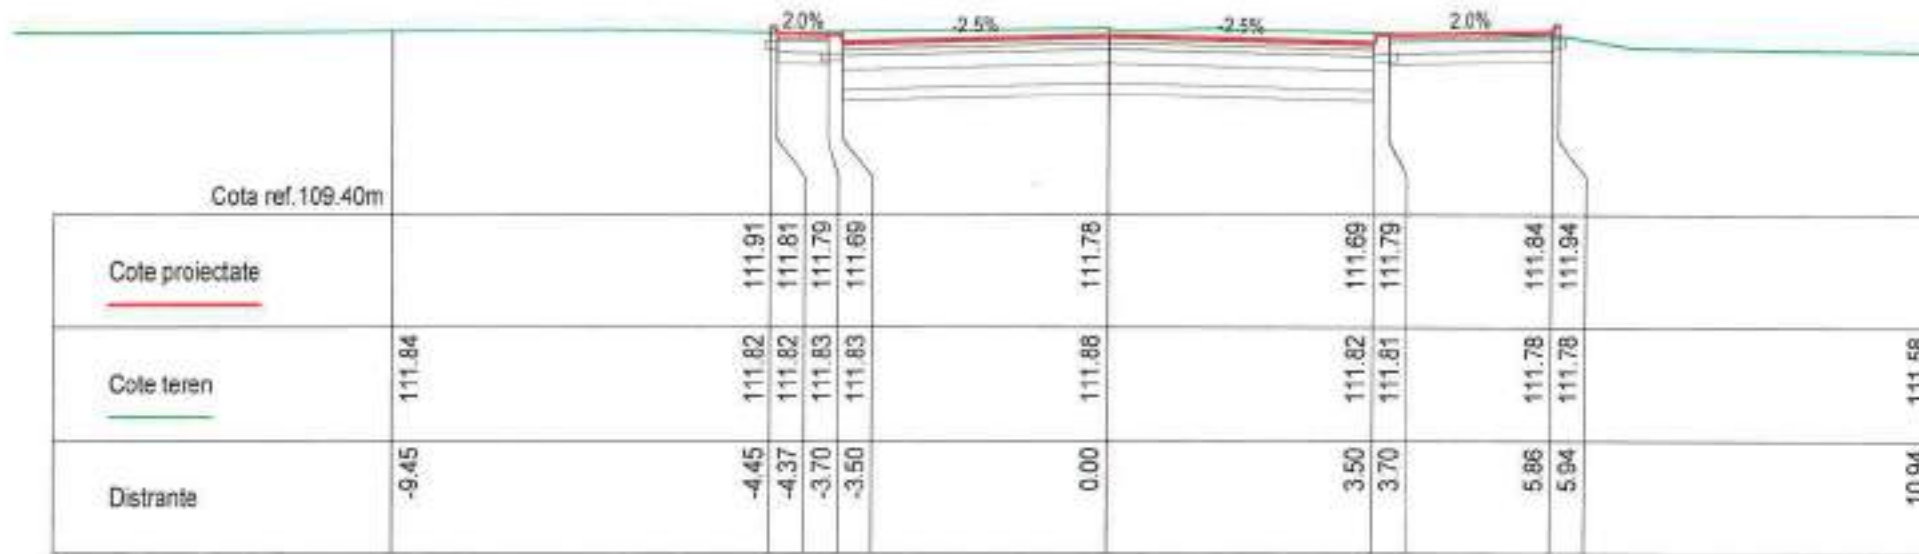

Km 525.00


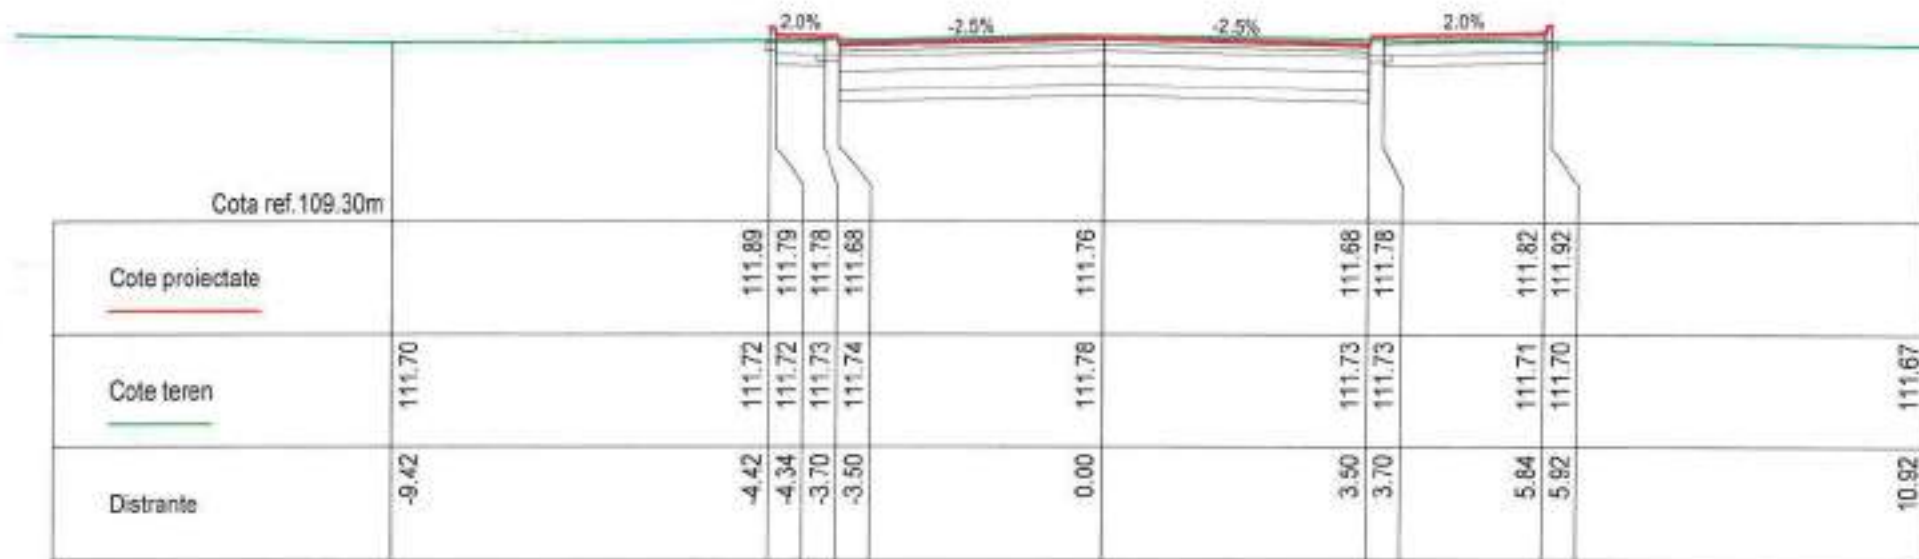


Km 500.00





| BENEFICIAR: MUNICIPIUL ARAD <small>Adresa: B.D. REVOLUTIEI 75, JUDETUL ARAD FAX: +40-257-284.744 TEL: +40-257-281.850</small> | PROIECTANT GENERAL: S.C. ADURO IMPEX S.R.L. <small>CONSULTANTA & PROIECTARE</small> | Desenat Ing. Serban ICLEANU Proiectat Ing. Cezar SERBAN Manager Proiect Ing. Dragos ENACHI | INVESTITIA: AMENAJARE TRASEU DE TRANSPORT PUBLIC DE CALATORI CU AUTOBUZUL, CARE SA ASIGURE LEGATURA PE ARTERELE URBANE INTRE ZONA UTA SI STRADA STEFAN CEL MARE FAZA DE PROIECTARE: PROIECT TEHNIC DE EXECUTIE PROFIL TRANSVERSAL CURENT | Contract nr 0351F_ADPRAR_PR Traseu de transport public Data: Februarie 2021 Scara: 1:100 Cod planșă: PTC-028 | <table border="1" style="width: 100%; border-collapse: collapse;"> <thead> <tr> <th>REV.</th> <th>DATA</th> <th>DETALI REVIZIE</th> </tr> </thead> <tbody> <tr> <td style="text-align: center;">0</td> <td></td> <td>Emisiune Proiect tehnic de executie</td> </tr> <tr> <td> </td> <td> </td> <td> </td> </tr> <tr> <td> </td> <td> </td> <td> </td> </tr> </tbody> </table> | REV. | DATA | DETALI REVIZIE | 0 | | Emisiune Proiect tehnic de executie | | | | | | |
|---|---|--|--|--|---|------|------|----------------|---|--|-------------------------------------|--|--|--|--|--|--|
| REV. | DATA | DETALI REVIZIE | | | | | | | | | | | | | | | |
| 0 | | Emisiune Proiect tehnic de executie | | | | | | | | | | | | | | | |
| | | | | | | | | | | | | | | | | | |
| | | | | | | | | | | | | | | | | | |

PROFIL TRANSVERSAL CURENT

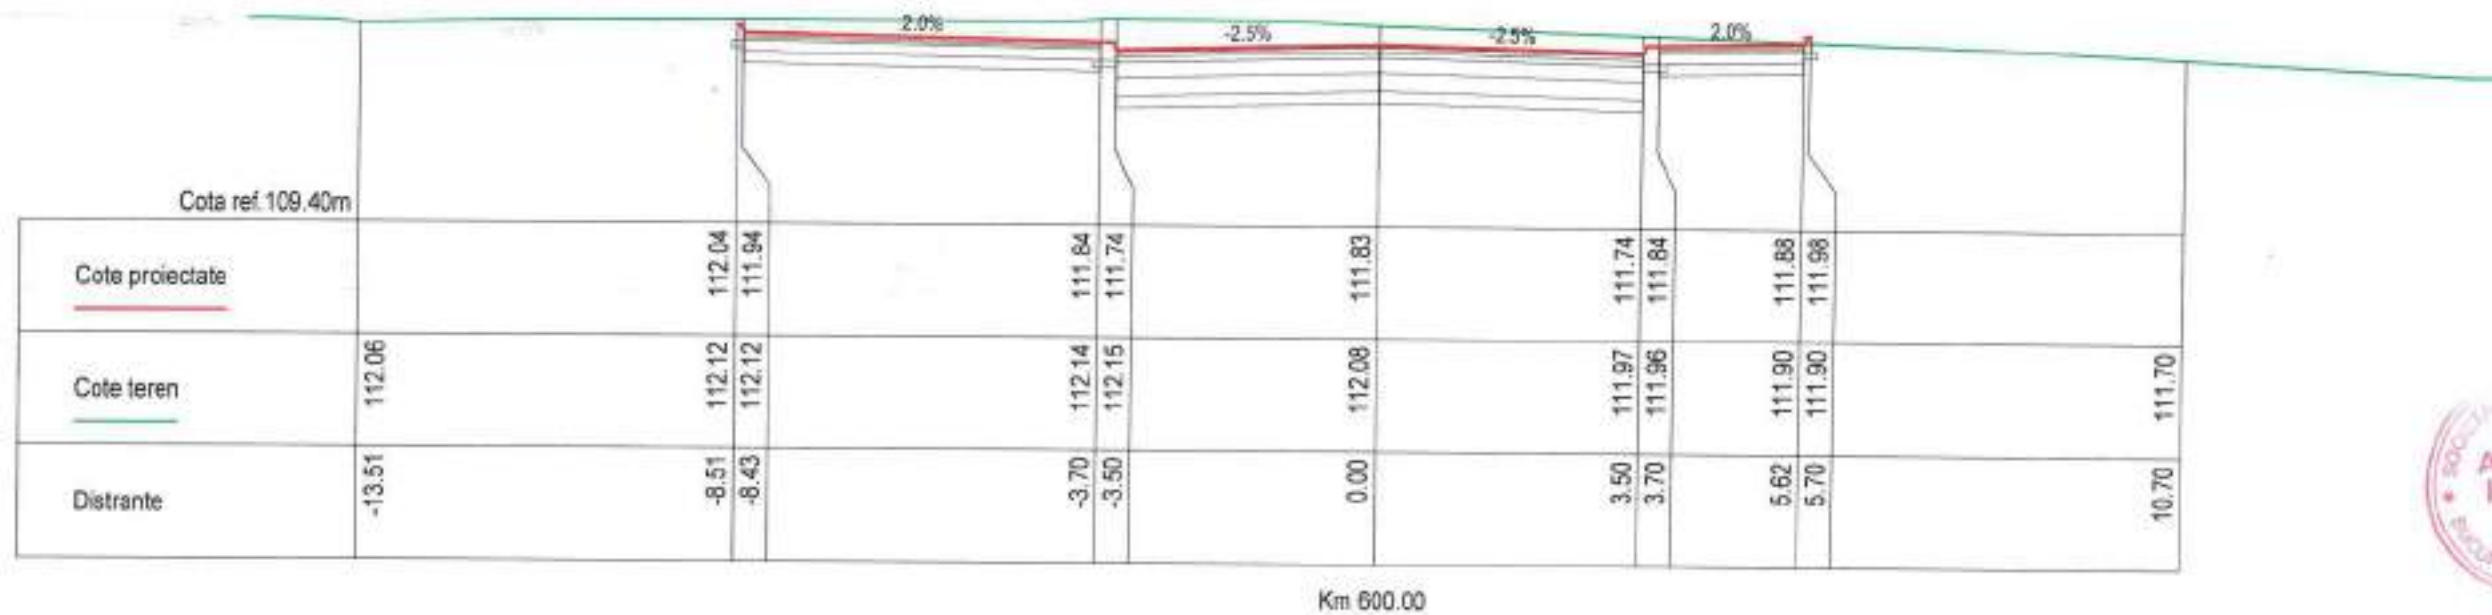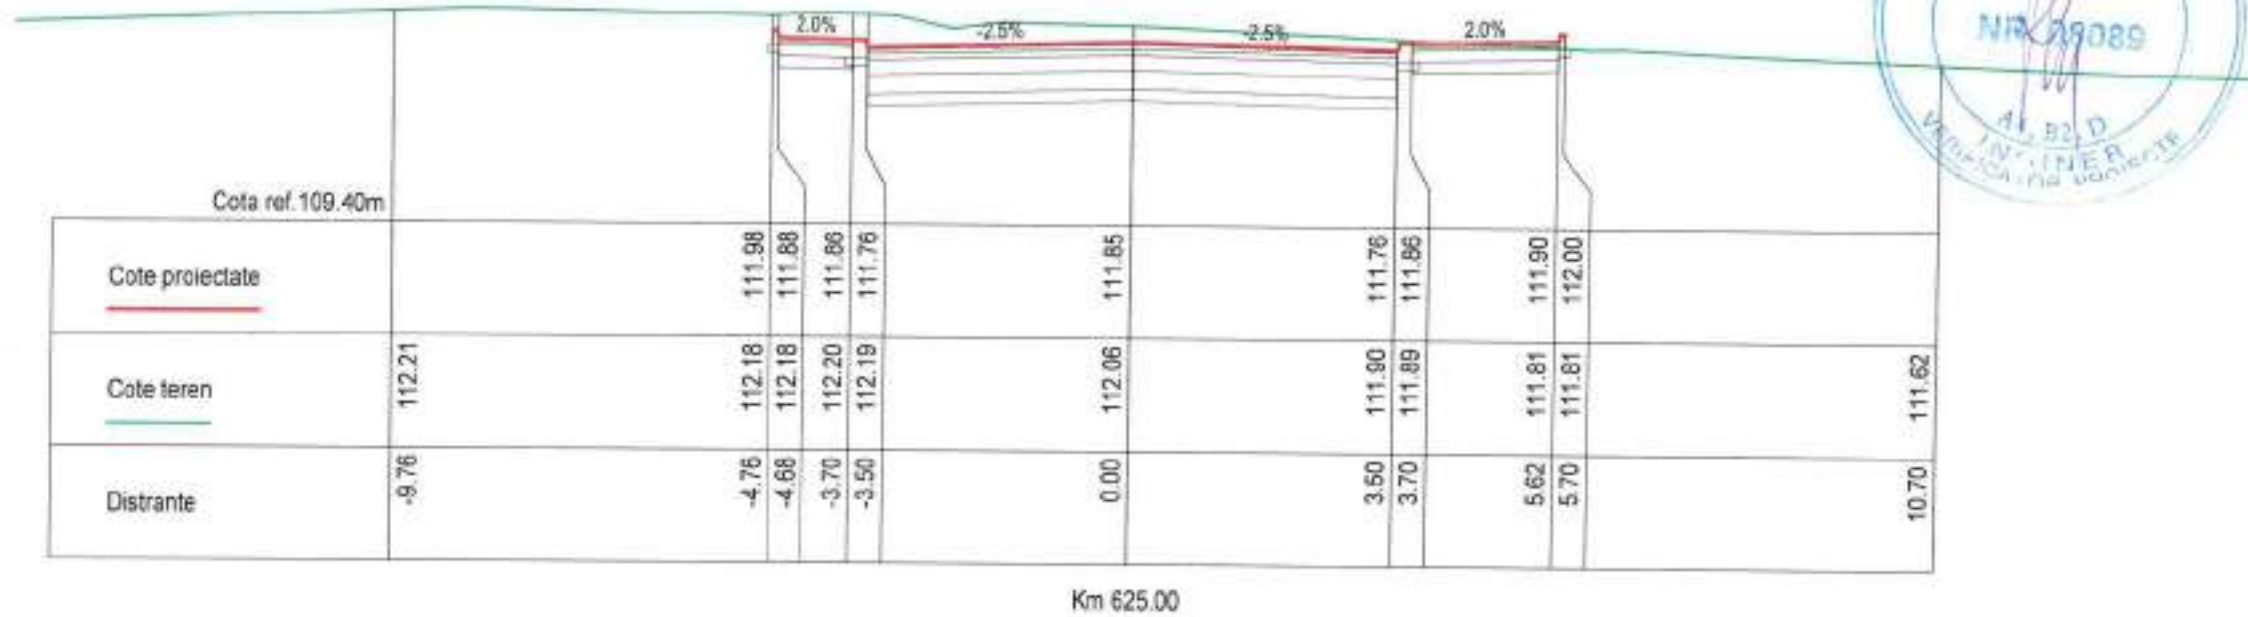



| | | | | | | |
|--|--|--|--|--|--|---|
| BENEFICIAR: MUNICIPIUL ARAD Adresa: BD. REVOLUTIEI 75, JUDETUL ARAD FAX: +40-257-284.744 TEL: +40-257-281.850 | PROIECTANT GENERAL: S.C. ADURO IMPEX S.R.L. | Desenat Ing. Serban ICLEANU | Proiectat Ing. Cezar SERBAN | INVESTITIA: AMENAJARE TRASEU DE TRANSPORT PUBLIC DE CALATORI CU AUTOBUZUL, CARE SA ASIGURE LEGATURA PE ARTERELE URBANE INTRE ZONA UTA SI STRADA STEFAN CEL MARE FAZA DE PROIECTARE: PROIECT TEHNIC DE EXECUTIE PROFIL TRANSVERSAL CURENT | Contract nr: D35F_ADPRAR_PR Traseu de transport public | REV. DATA DETALII REVIZIE 0 Emisiune Proiect tehnic de executie |
| | | Manager Proiect Ing. Dragos ENACHI | Data: Februarie 2021 Scara: 1:100 Cod planșă: PTC-030 | | | |


PROFIL TRANSVERSAL CURENT

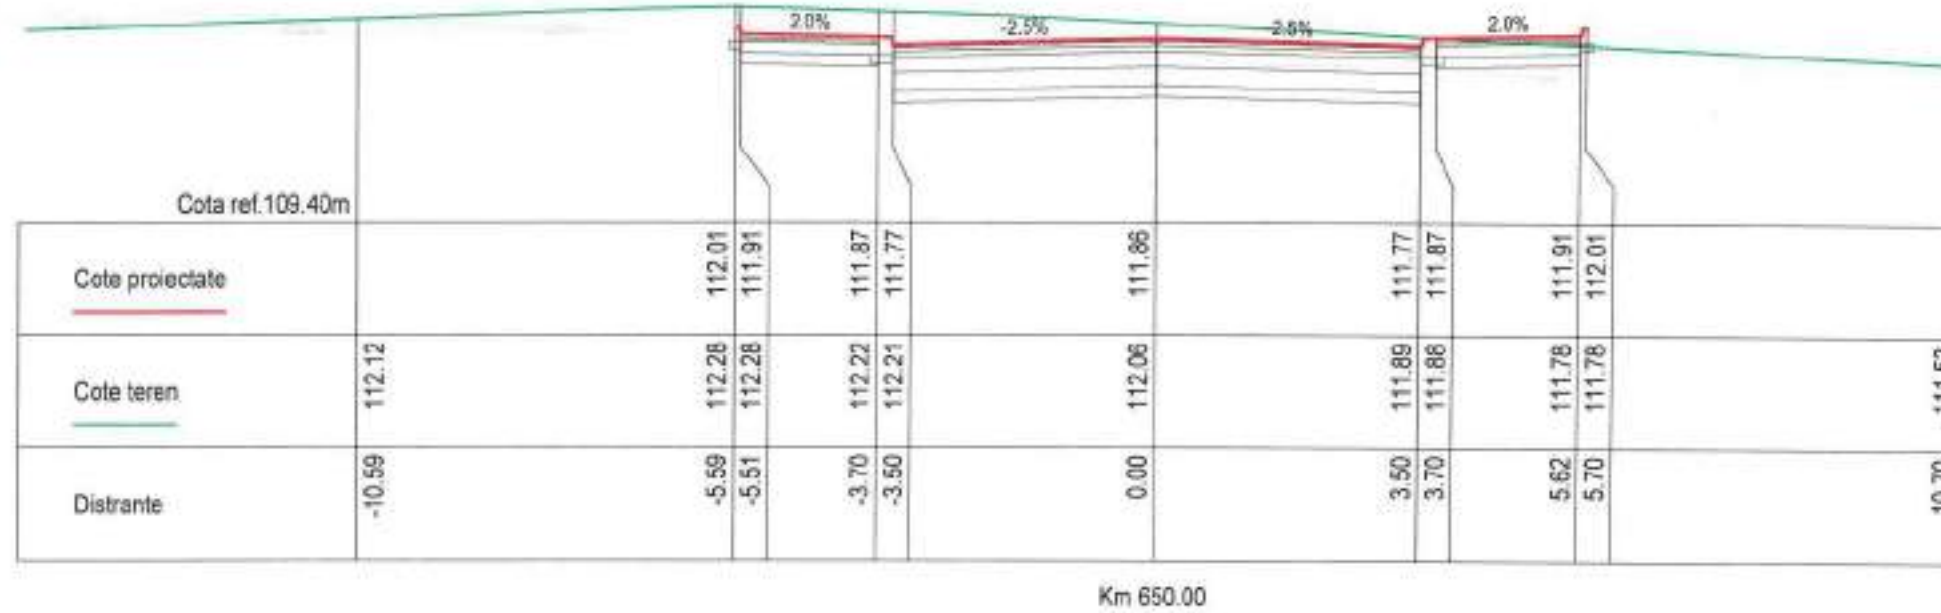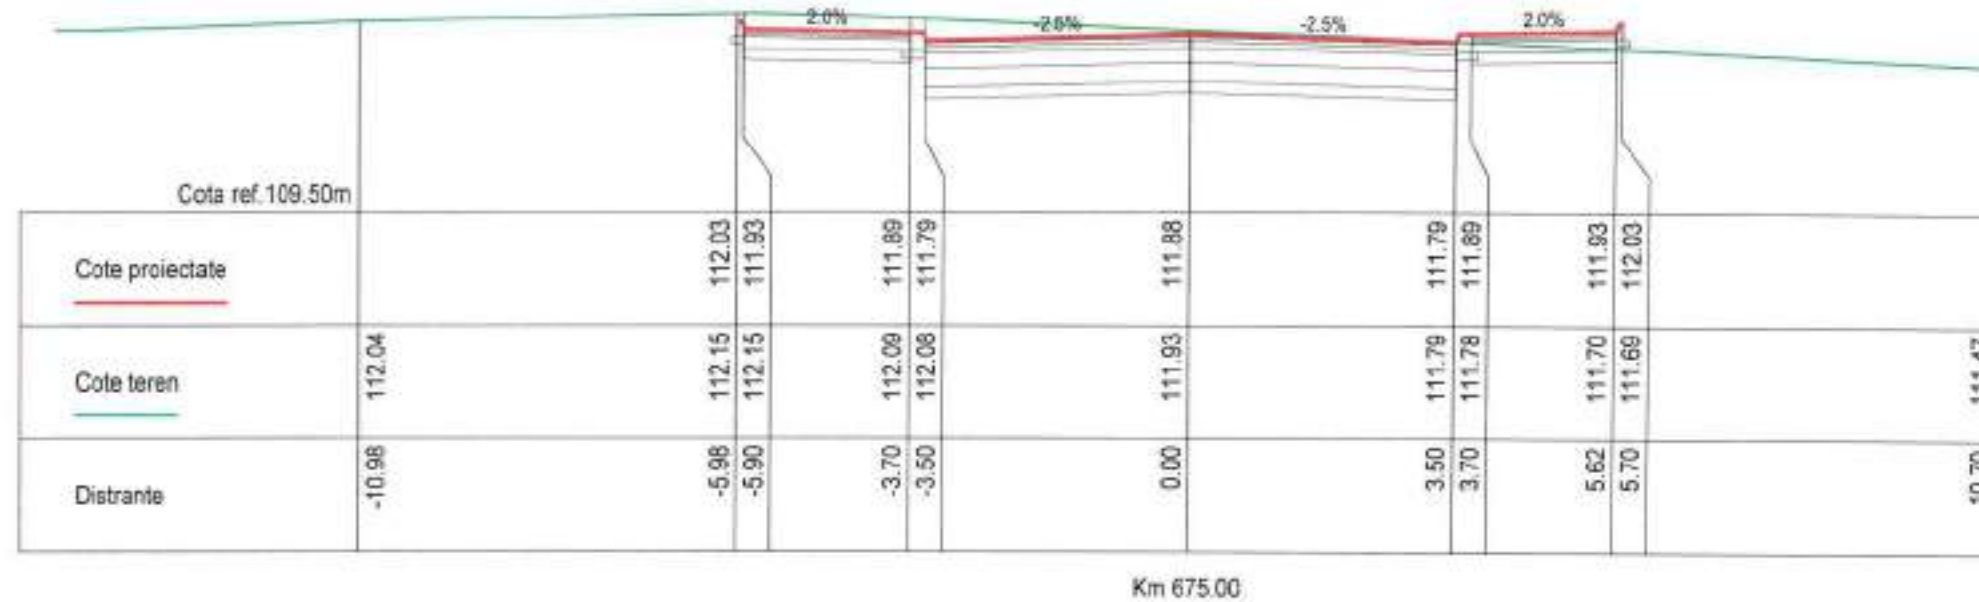


| | | | | | | | | |
|---|--|--|--|--|--|-----------|------|--|
| BENEFICIAR: MUNICIPIUL ARAD Adresa: B.D. REVOLUTIEI 75, JUDETUL ARAD FAX: +40-257-284.744 TEL: +40-257-281.850 | PROIECTANT GENERAL: S.C. ADURO IMPEX S.R.L. CONSULTANTA & PROIECTARE | Desenat Ing. Serban ICLEANU | Proiectat Ing. Cezar SERBAN | INVESTITIA: AMENAJARE TRASEU DE TRANSPORT PUBLIC DE CALATORI CU AUTOBUZUL, CARE SA ASIGURE LEGATURA PE ARTERELE URBANE INTRE ZONA UTA SI STRADA STEFAN CEL MARE FAZA DE PROIECTARE: PROIECT TEHNIC DE EXECUTIE PROFIL TRANSVERSAL CURENT | Contract nr: D38F_ADPRAR_PR Traseu de transport public Data: Februarie 2021 Scara: 1:100 Cod plansa: PTC-031 | REV. 0 | DATA | DETALII REVIZIE Enlatare Proiect tehnic de executie |
| | | Manager Proiect Ing. Drages ENACHI | | | | | | |

PROFIL TRANSVERSAL CURENT

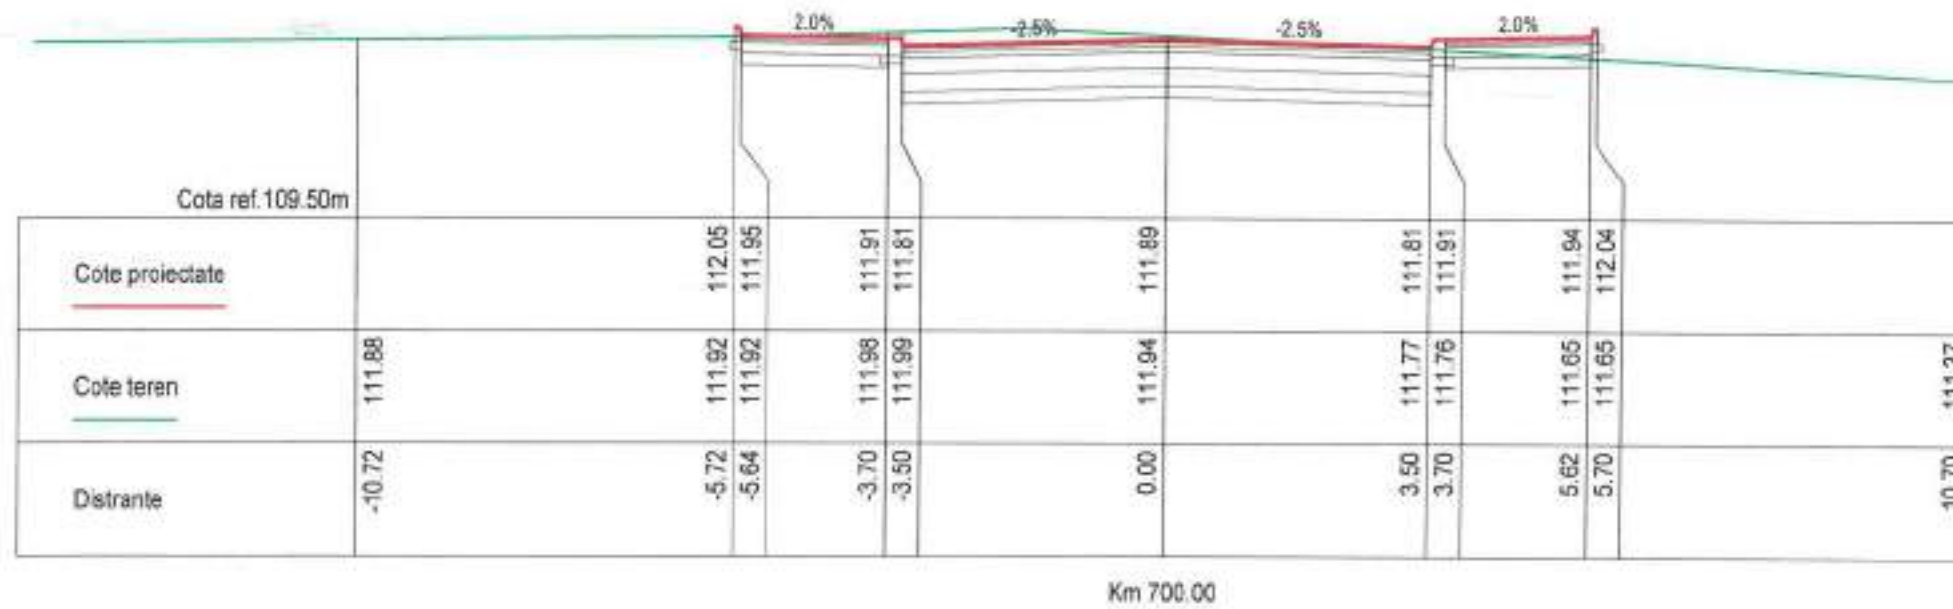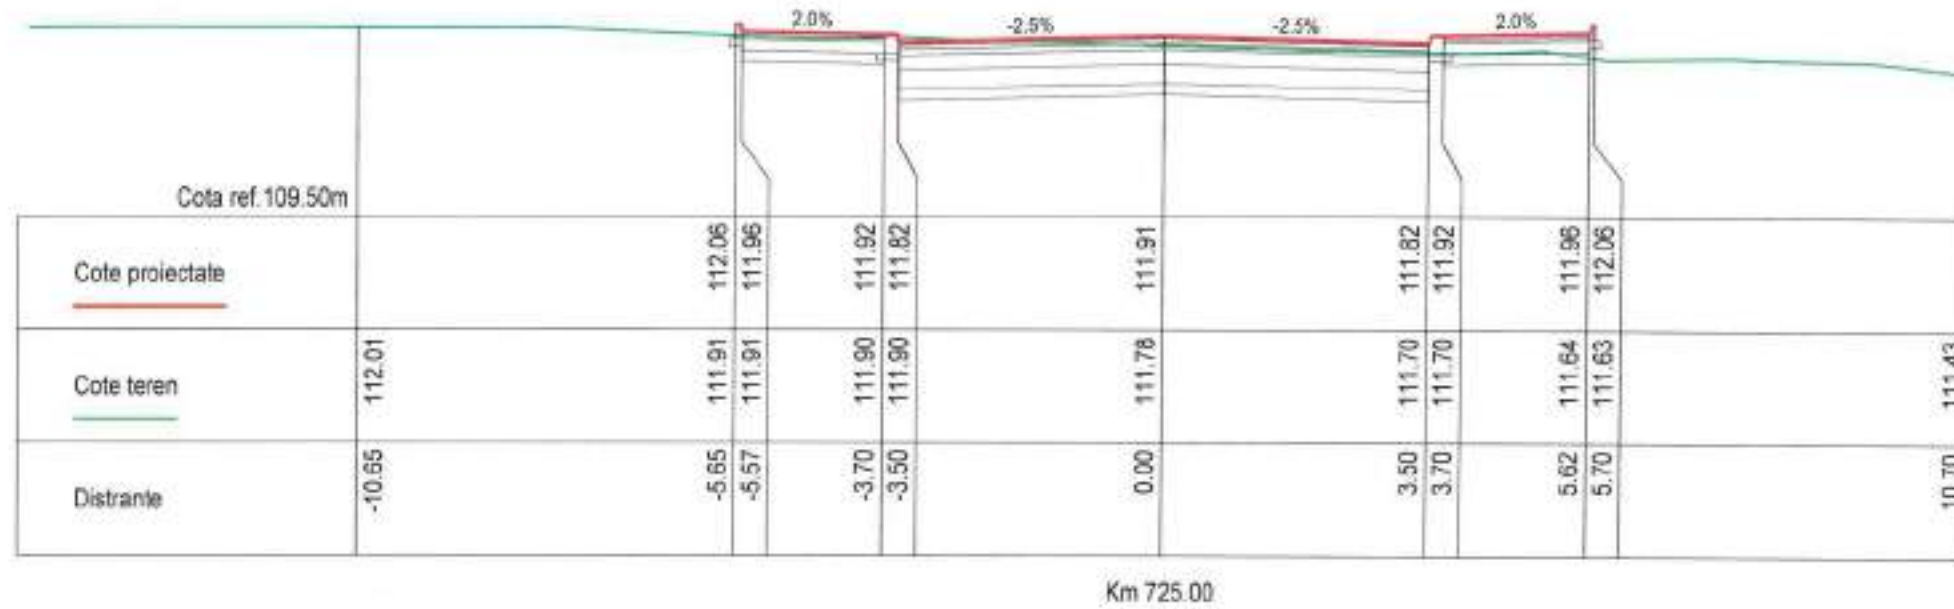

| | | | | | | |
|--|--|--|--|--|--|---|
| BENEFICIAR: MUNICIPIUL ARAD Adresa: BD. REVOLUTIEI 75, JUDETUL ARAD FAX: +40-257-284.744 TEL: +40-257-281.850 | PROIECTANT GENERAL: S.C. ADURO IMPEX S.R.L.  CONSILTIANTA & PROIECTARE | Desenat Ing. Serban ICLEANU | Proiectat Ing. Cezar SERBAN | INVESTITIA: AMENAJARE TRASEU DE TRANSPORT PUBLIC DE CALATORI CU AUTOBUZUL, CARE SA ASIGURE LEGATURA PE ARTERELE URBANE INTRE ZONA UTA SI STRADA STEFAN CEL MARE FAZA DE PROIECTARE: PROIECT TEHNIC DE EXECUTIE PROFIL TRANSVERSAL CURENT | Contract nr: 036F_ADPRAR_PR Traseu de transport public | REV. DATA DETALII REVIZIE 0 Emisiune Proiect tehnic de executie |
| | | Manager Proiect Ing. Dragos ENACHI | | | Data: Februarie 2021 Scara: 1:100 Cod plansa: PTC-032 | |
| | | | | | | |

PROFIL TRANSVERSAL CURENT

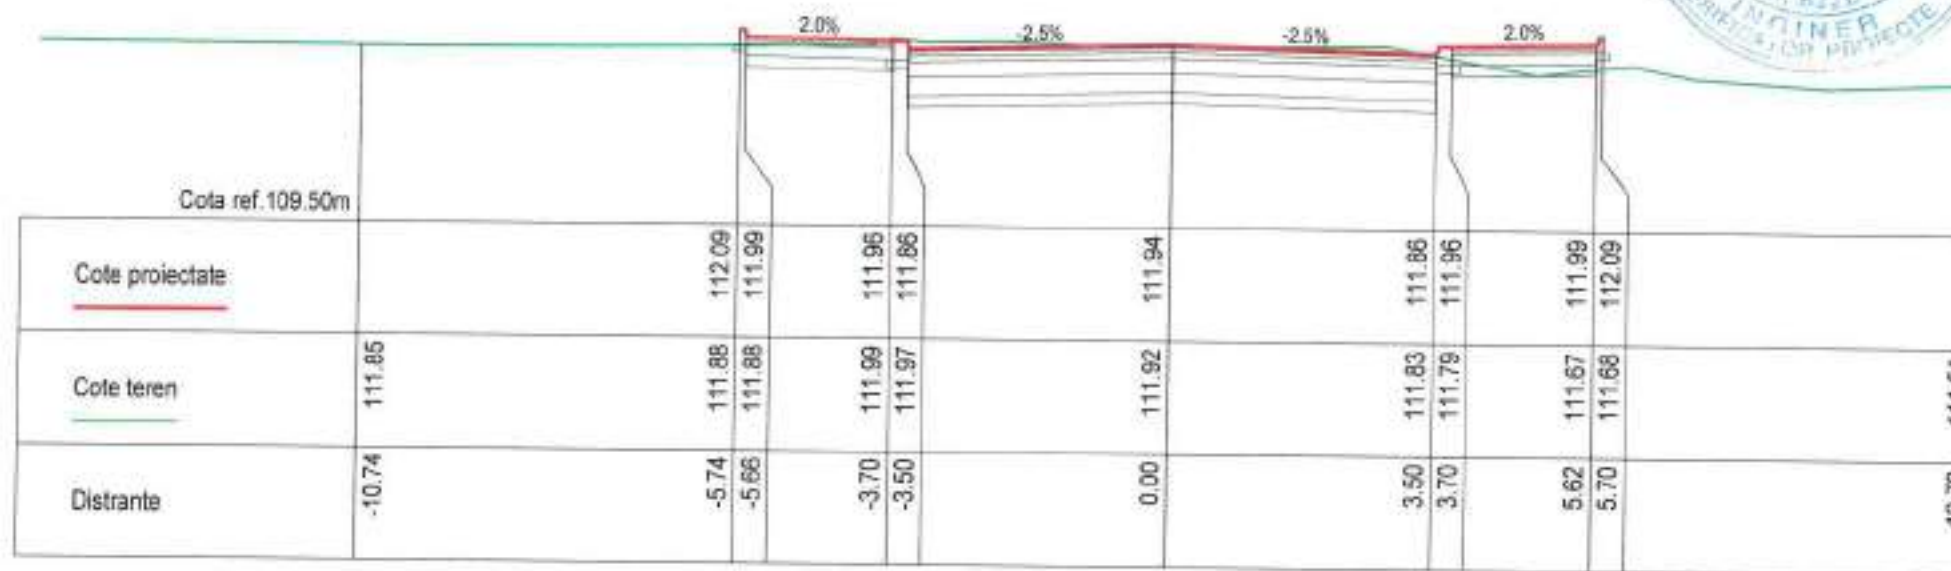

Km 775.00




Km 750.00




| | | | | | | | |
|--|--|--|--|--|---|----------------|---|
| BENEFICIAR: MUNICIPIUL ARAD Adresa: BD. REVOLUTIEI 75, JUDETUL ARAD FAX: +40-257-284.744 TEL: +40-257-281.850 | PROIECTANT GENERAL: S.C. ADURO IMPEX S.R.L. | Desenat Ing. Serban ICLEANU | Proiectat Ing. Cezar SERBAN | INVESTITIA: AMENAJARE TRASEU DE TRANSPORT PUBLIC DE CALATORI CU AUTOBUZUL, CARE SA ASIGURE LEGATURA PE ARTERELE URBANE INTRE ZONA UTA SI STRADA STEFAN CEL MARE FAZA DE PROIECTARE: PROIECT TEHNIC DE EXECUTIE PROFIL TRANSVERSAL CURENT | Contract nr: 039P_ADPRAR_PR. Traseu de transport public | REV. DATA 0 | DETALII REVIZIE Emitere Proiect tehnic de executie |
| | | Manager Proiect Ing. Dragos ENACHI | Data: Februarie 2021 Scara: 1:100 Cod planșă: PTC-833 | | | | |

PROFIL TRANSVERSAL CURENT

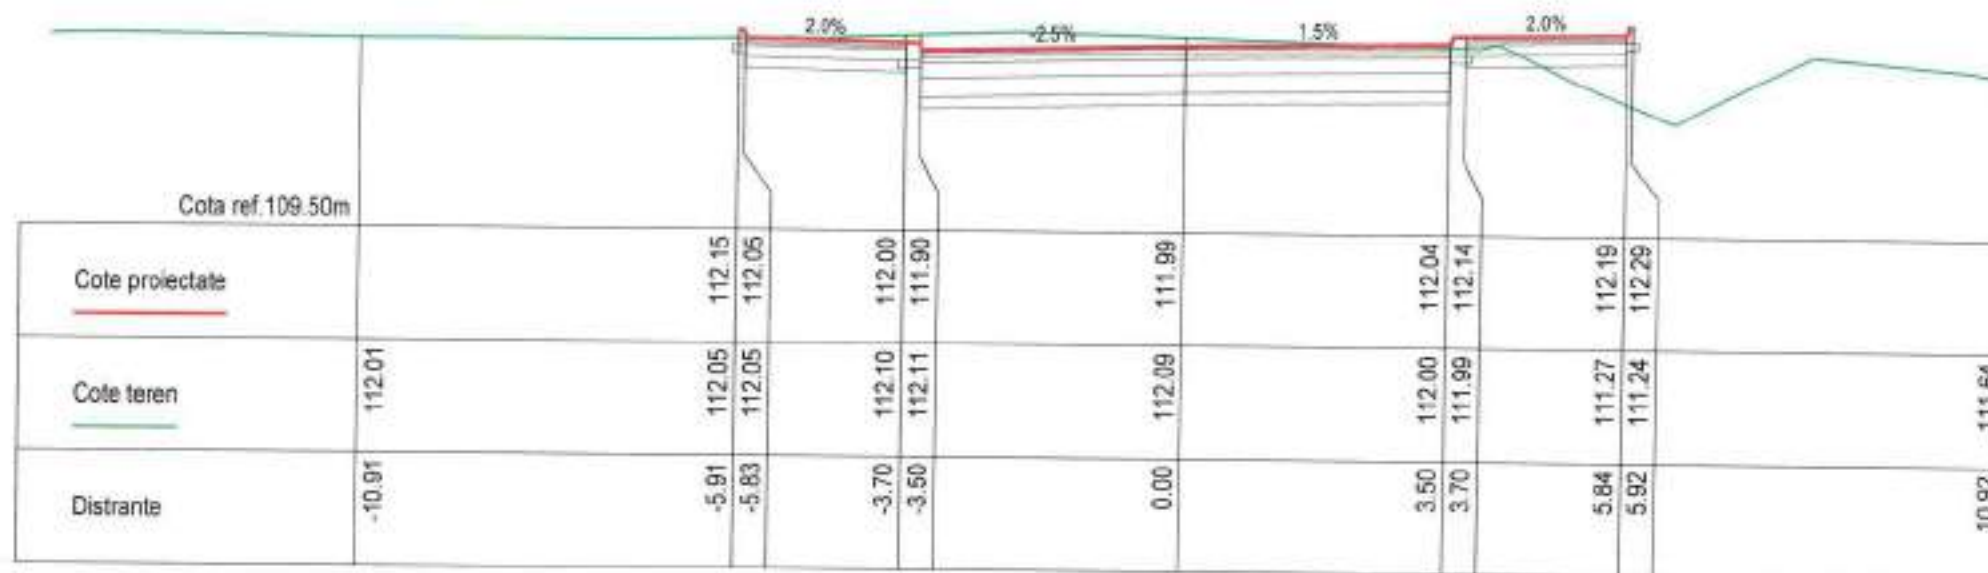

Km 825.00

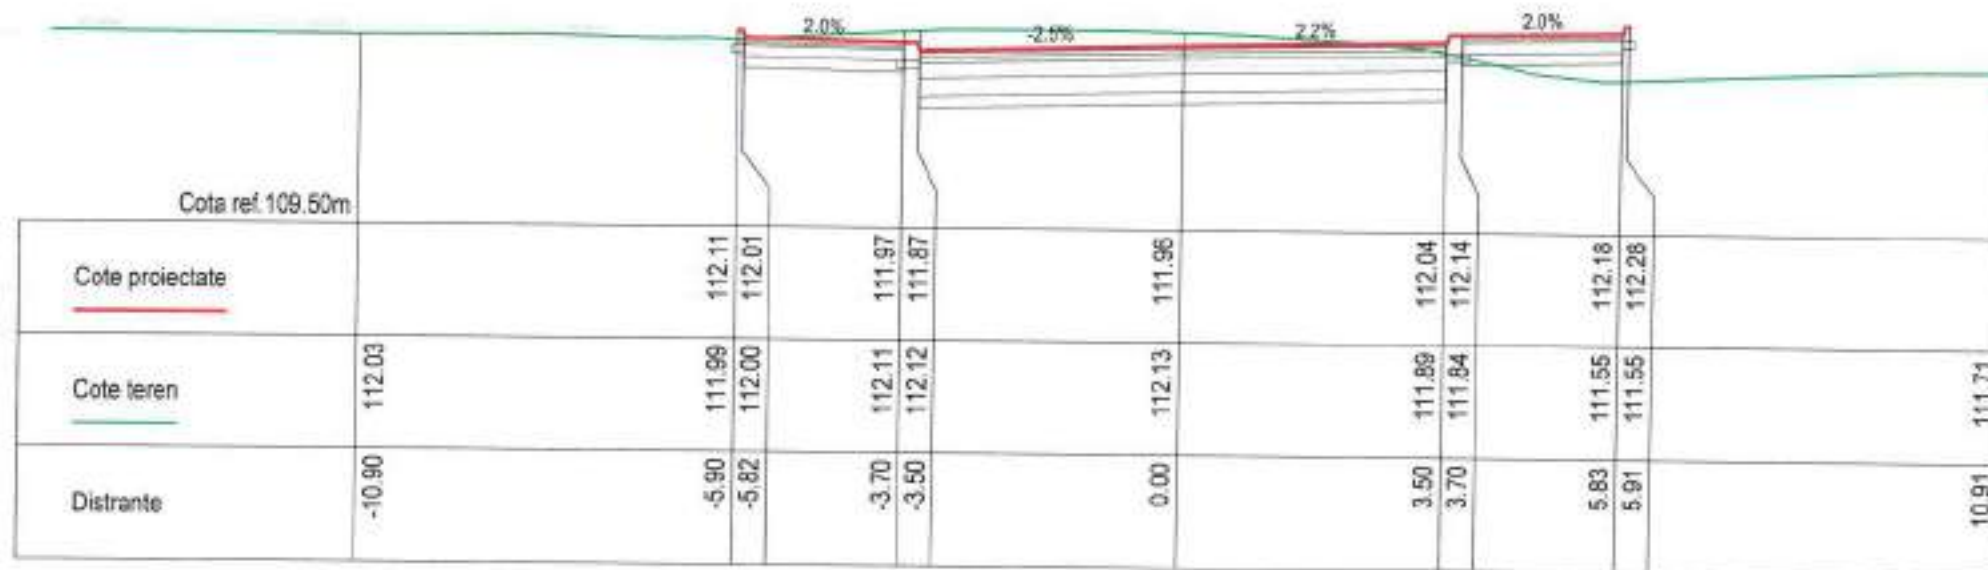


Km 800.00




| | | | | | | | |
|--|--|--|---------------------------------------|--|--|---|-----------------|
| BENEFICIAR: MUNICIPIUL ARAD Adresa: BD. REVOLUTIEI 75, JUDEȚUL ARAD FAX: +40-257-284.744 TEL: +40-257-281.830 | PROIECTANT GENERAL: S.C. ADURO IMPEX S.R.L. | Desenat Ing. Serban ICLEANU | Proiectat Ing. Cezar SERBAN | INVESTITIA: AMENAJARE TRASEU DE TRANSPORT PUBLIC DE CALATORI CU AUTOBUZUL, CARE SA ASIGURE LEGATURA PE ARTERELE URBANE INTRE ZONA UTA SI STRADA STEFAN CEL MARE FAZA DE PROIECTARE: PROIECT TEHNIC DE EXECUTIE PROFIL TRANSVERSAL CURENT | Contract nr. 035P_ADPRAR_PR. Traseu de transport public | REV. DATA 0 Emisiune Proiect tehnic de executie | DETALII REVIZIE |
| | | Manager Proiect Ing. Dragos ENACHI | | | Data: Februarie 2021 Scara: 1:100 Cod planșă: PTC-034 | | |

PROFIL TRANSVERSAL CURENT

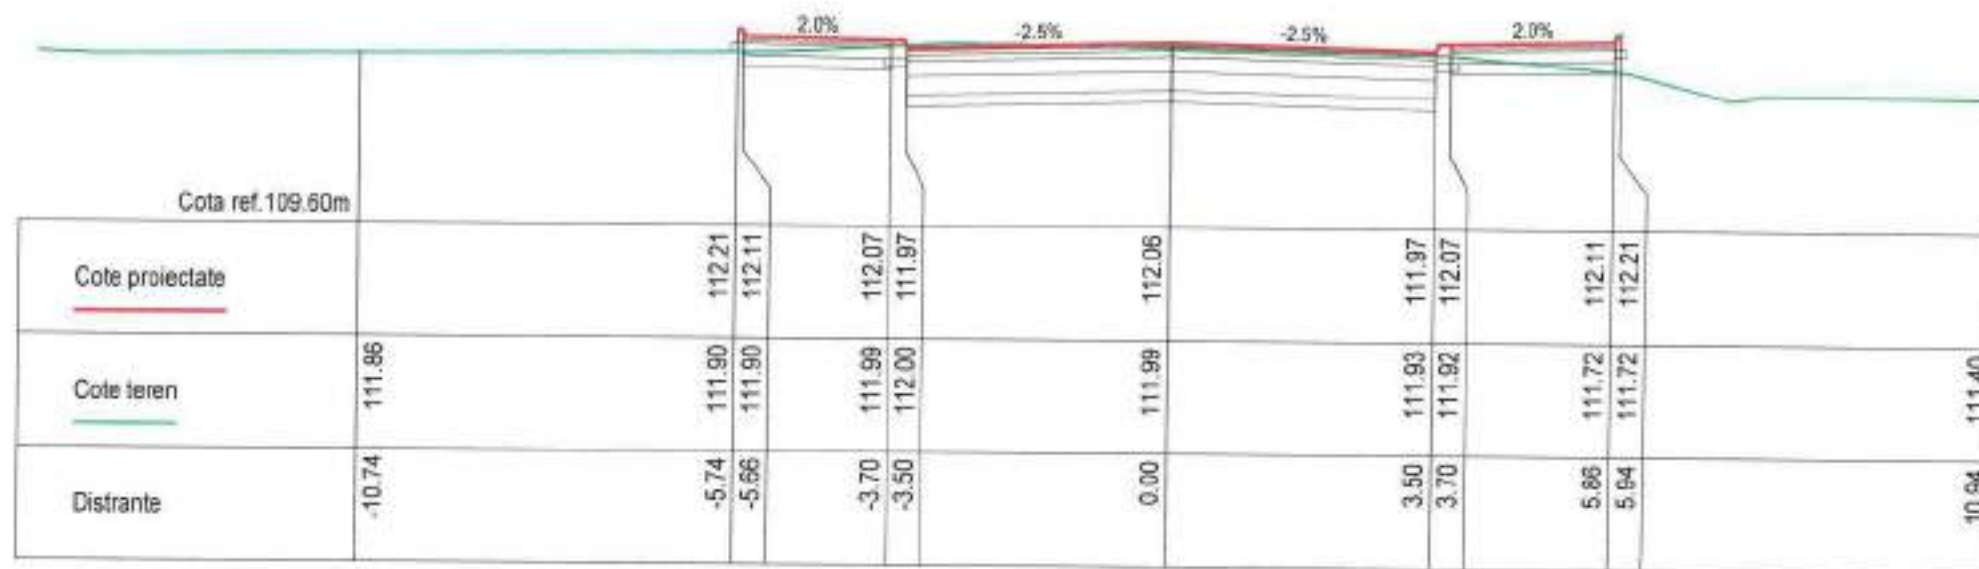

Km 875.00

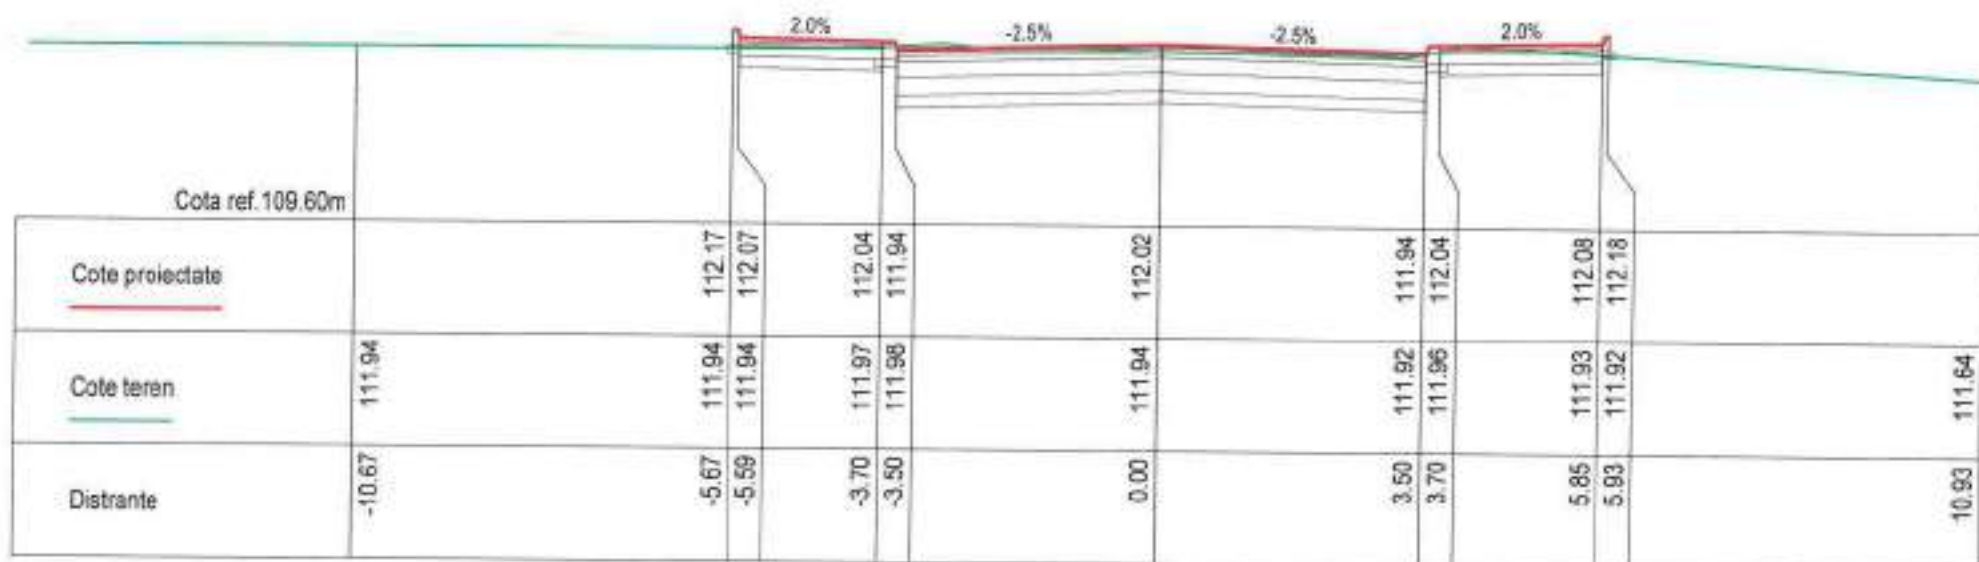


Km 850.00




| | | | | | | | |
|--|--|--|---------------------------------------|--|--|----------------|---|
| BENEFICIAR: MUNICIPIUL ARAD Adresa: BD. REVOLUTIEI 75, JUDETUL ARAD FAX: +40-257-284.744 TEL: +40-257-281.850 | PROIECTANT GENERAL: S.C. ADURO IMPEX S.R.L. | Desenat Ing. Serban ICLEANU | Proiectat Ing. Cezar SERBAN | INVESTITIA: AMENAJARE TRASEU DE TRANSPORT PUBLIC DE CALATORI CU AUTOBUZUL, CARE SA ASIGURE LEGATURA PE ARTERELE URBANE INTRE ZONA UTA SI STRADA STEFAN CEL MARE FAZA DE PROIECTARE: PROIECT TEHNIC DE EXECUTIE PROFIL TRANSVERSAL CURENT | Contract nr: D36F_ADPRAR_PR Traseu de transport public | REV. DATA 0 | DETALII REVIZIE Emitere Proiect tehnic de executie |
| | | Manager Proiect Ing. Dragoș ENACHI | | | Data: Februarie 2021 Scara: 1:100 | | |
| | | | | | Cod planșă: PTC-035 | | |

PROFIL TRANSVERSAL CURENT

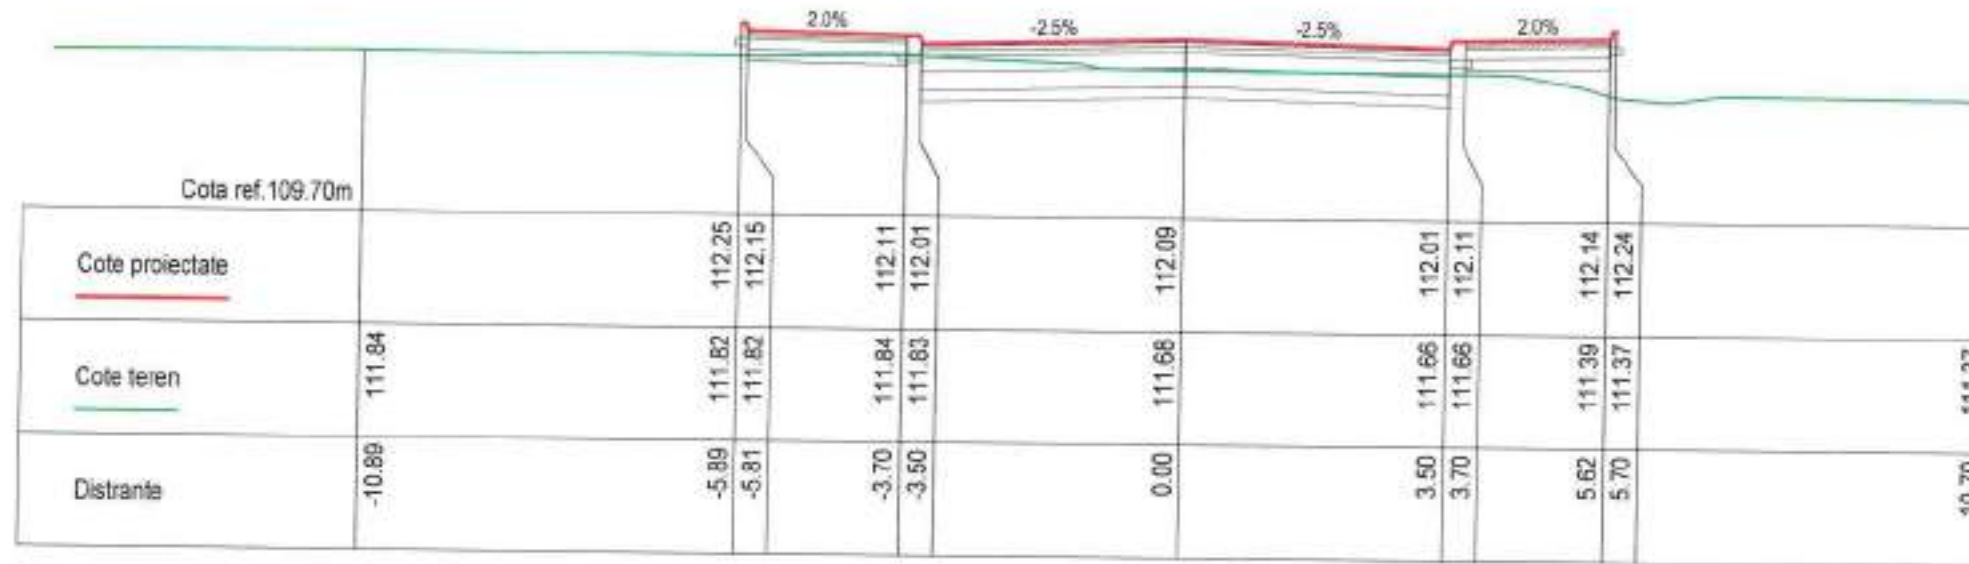

Km 902.00

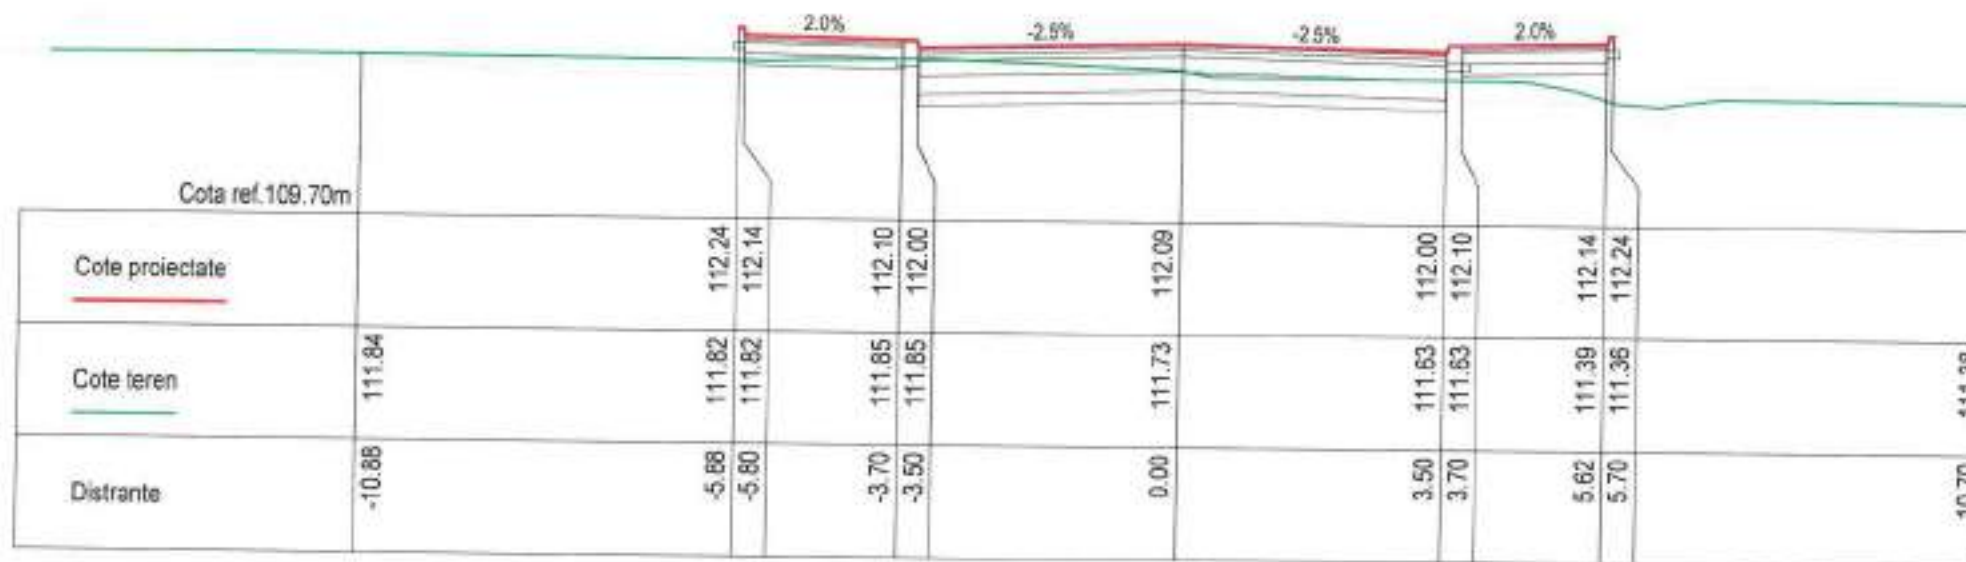


Km 900.00




| | | | | | | | |
|--|--|--|---------------------------------------|--|--|----------------|---|
| BENEFICIAR: MUNICIPIUL ARAD Adresa: BD. REVOLUTIEI 75, JUDETUL ARAD FAX: +40-257-284.744 TEL: +40-257-281.830 | PROIECTANT GENERAL: S.C. ADURO IMPEX S.R.L. | Desenat Ing. Serban ICLEANU | Proiectat Ing. Cezar SERBAN | INVESTITIA: AMENAJARE TRASEU DE TRANSPORT PUBLIC DE CALATORI CU AUTOBUZUL, CARE SA ASIGURE LEGATURA PE ARTERELE URBANE INTRE ZONA UTA SI STRADA STEFAN CEL MARE FAZA DE PROIECTARE: PROIECT TEHNIC DE EXECUTIE PROFIL TRANSVERSAL CURENT | Contract nr: 0348F_ADPRAR_PR Traseu de transport public | REV. DATA 0 | DETALI REVIZIE Emisiune Proiect tehnic de executie |
| | | Manager Project Ing. Dragos ENACHI | | | Data: Februarie 2021 Scara: 1:100 Cod plansa: PTC-036 | | |

PROFIL TRANSVERSAL CURENT

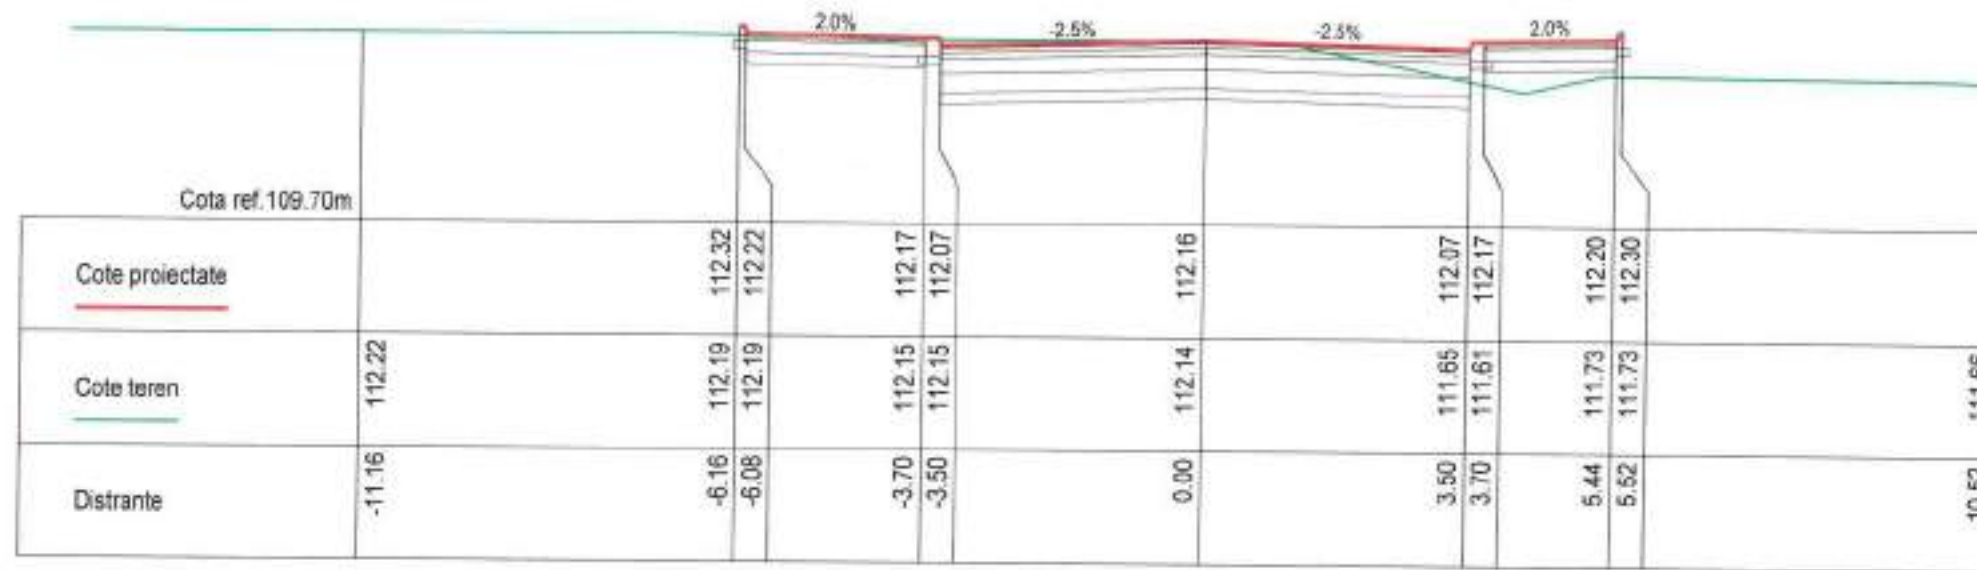

Km 950.00

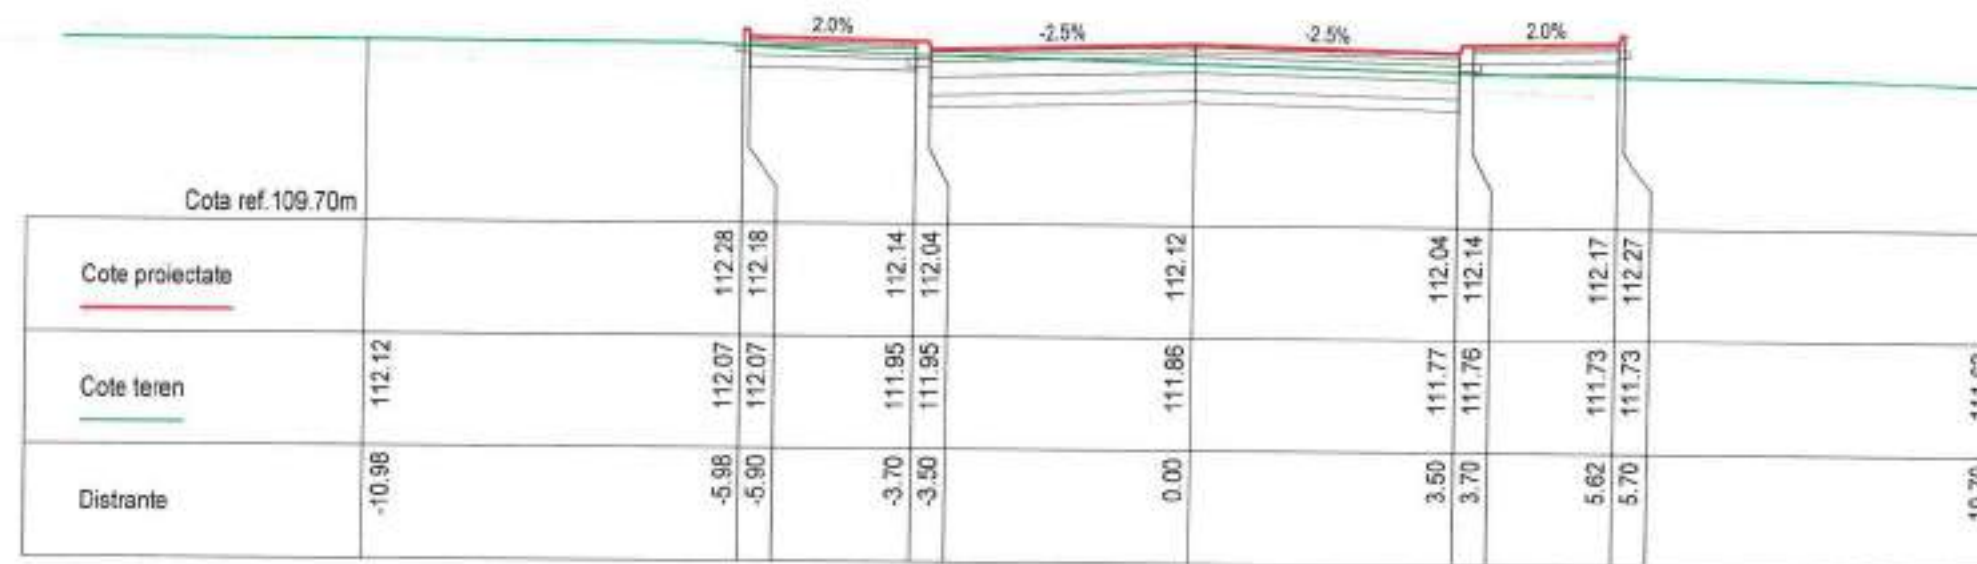


Km 925.00




| | | | | | | |
|---|--|--|---------------------------------------|--|--|--|
| BENEFICIAR: MUNICIPIUL ARAD Adresa: B.D. REVOLUTIEI 75, JUDETUL ARAD FAX: +40-257-284.744 TEL: +40-257-281.859 | PROIECTANT GENERAL: S.C. ADURO IMPEX S.R.L. | Desenat Ing. Serban ICLEANU | Proiectat Ing. Cezar SERBAN | INVESTITIA: AMENAJARE TRASEU DE TRANSPORT PUBLIC DE CALATORI CU AUTOBUZUL, CARE SA ASIGURE LEGATURA PE ARTERELE URBANE INTRE ZONA UTA SI STRADA STEFAN CEL MARE FAZA DE PROIECTARE: PROIECT TEHNIC DE EXECUTIE PROFIL TRANSVERSAL CURENT | Contract nr: 036F_ADPRAR_PR Traseu de transport public | REV. DATA DETALII REVIZIE 0 Emisere Proiect tehnic de executie |
| | | Manager Proiect Ing. Dragos ENACHI | | | Data: Februarie 2021 | Scara: 1:100 |
| | | | | | Cod plansa: PTC-037 | |

PROFIL TRANSVERSAL CURENT

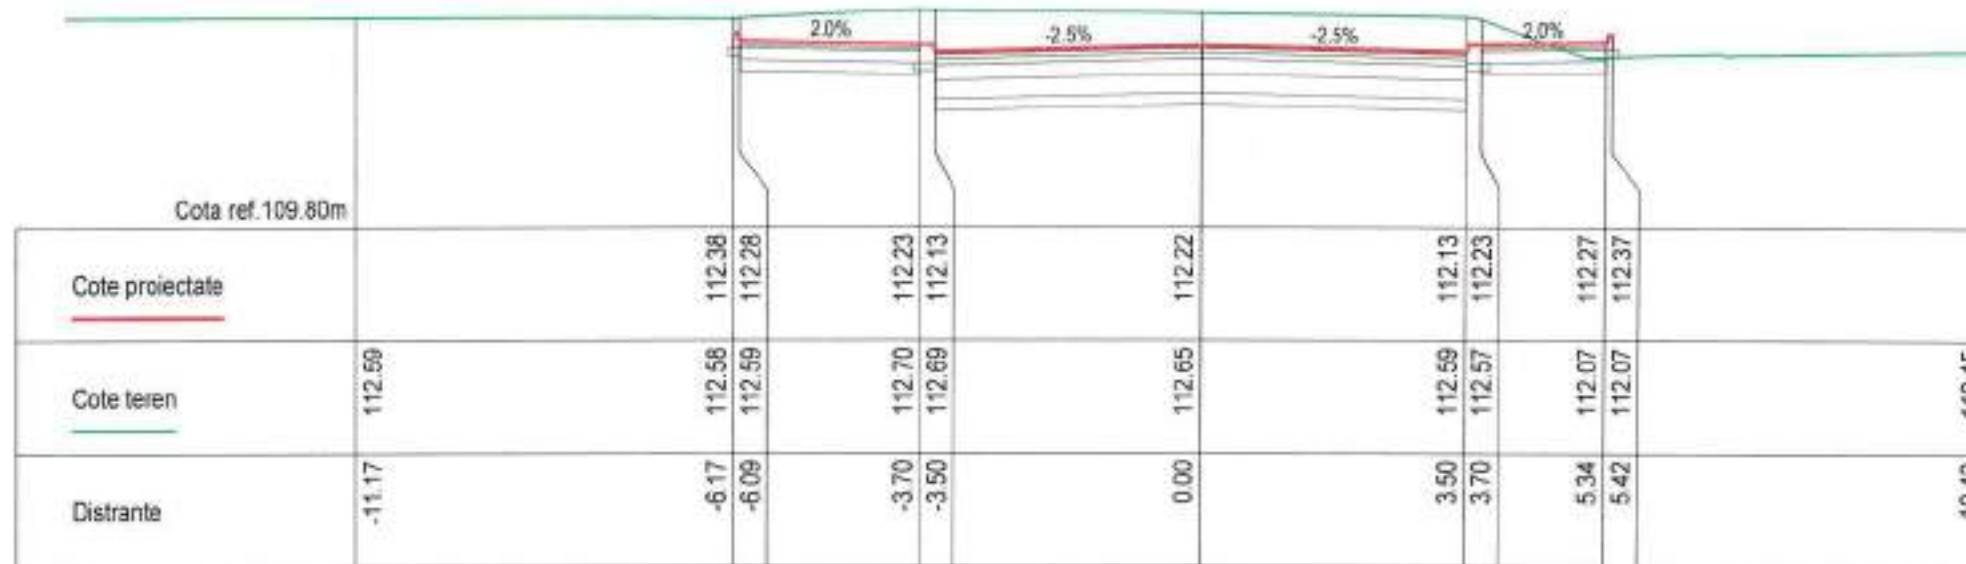

Km 1000.00

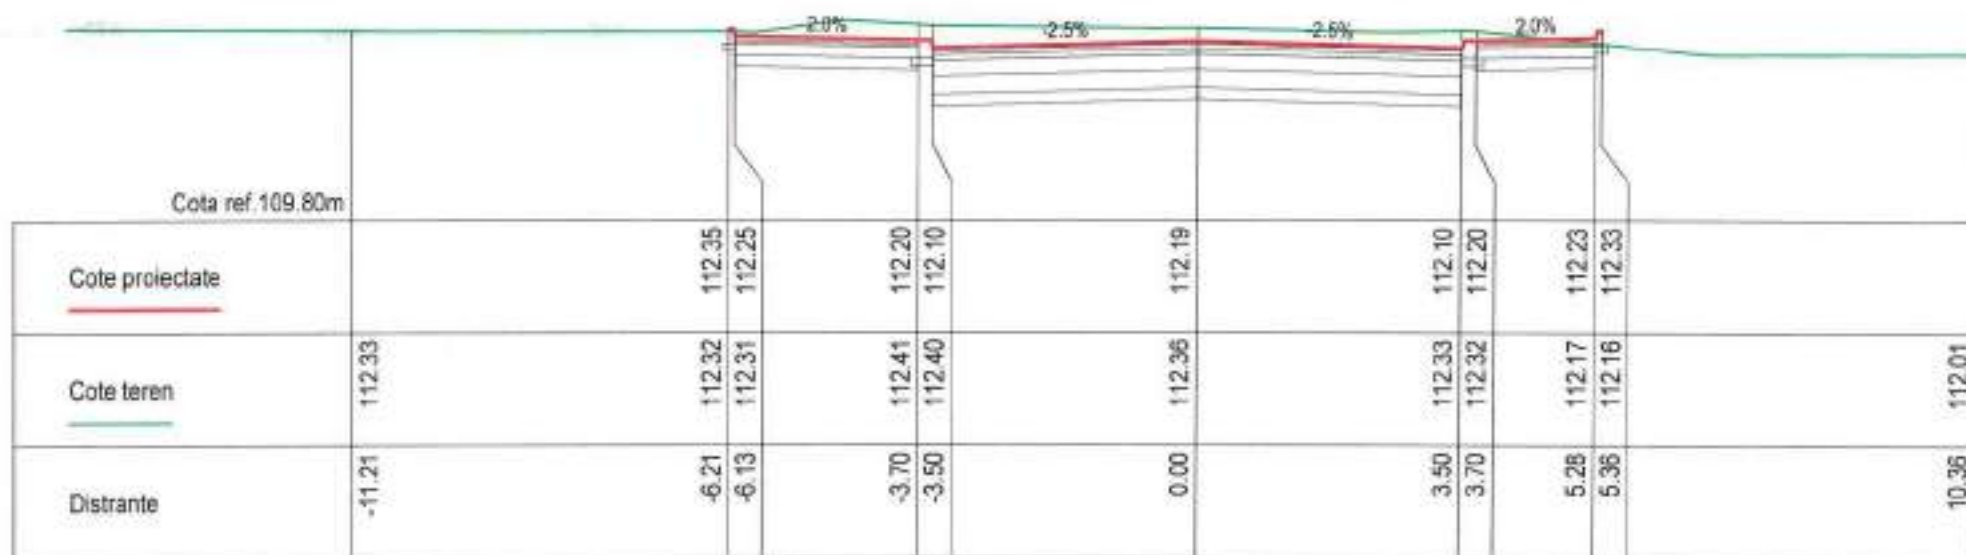


Km 975.00




| BENEFICIAR: MUNICIPIUL ARAD Adresa: B.D. REVOLUTIEI 75, JUDETUL ARAD FAX: +40-257-284.744 TEL: +40-257-281.850 | PROIECTANT GENERAL: S.C. ADURO IMPEX S.R.L. CONSULTANTA & PROIECTARE | Desenat Ing. Serban ICLEANU | Proiectat Ing. Cezar SERBAN | INVESTITIA: AMENAJARE TRASEU DE TRANSPORT PUBLIC DE CALATORI CU AUTOBUZUL, CARE SA ASIGURE LEGATURA PE ARTERELE URBANE INTRE ZONA UTA SI STRADA STEFAN CEL MARE FAZA DE PROIECTARE: PROIECT TEHNIC DE EXECUTIE PROFIL TRANSVERSAL CURENT | Contract nr: 0361F_ADPRAR_PR Traseu de transport public Data: Februarie 2021 Scara: 1:100 Cod planșă: PTC-038 | <table border="1" style="width: 100%; border-collapse: collapse;"> <thead> <tr> <th>REV.</th> <th>DATA</th> <th>DETALII REVIZIE</th> </tr> </thead> <tbody> <tr> <td style="text-align: center;">0</td> <td></td> <td>Emisiune Proiect tehnic de executie</td> </tr> <tr> <td> </td> <td> </td> <td> </td> </tr> </tbody> </table> | REV. | DATA | DETALII REVIZIE | 0 | | Emisiune Proiect tehnic de executie | | | | | | | | | | | | |
|---|--|--|--|--|---|--|------|------|-----------------|---|--|-------------------------------------|--|--|--|--|--|--|--|--|--|--|--|--|
| REV. | DATA | DETALII REVIZIE | | | | | | | | | | | | | | | | | | | | | | |
| 0 | | Emisiune Proiect tehnic de executie | | | | | | | | | | | | | | | | | | | | | | |
| | | | | | | | | | | | | | | | | | | | | | | | | |
| | | | | | | | | | | | | | | | | | | | | | | | | |
| | | | | | | | | | | | | | | | | | | | | | | | | |
| | | | | | | | | | | | | | | | | | | | | | | | | |

PROFIL TRANSVERSAL CURENT

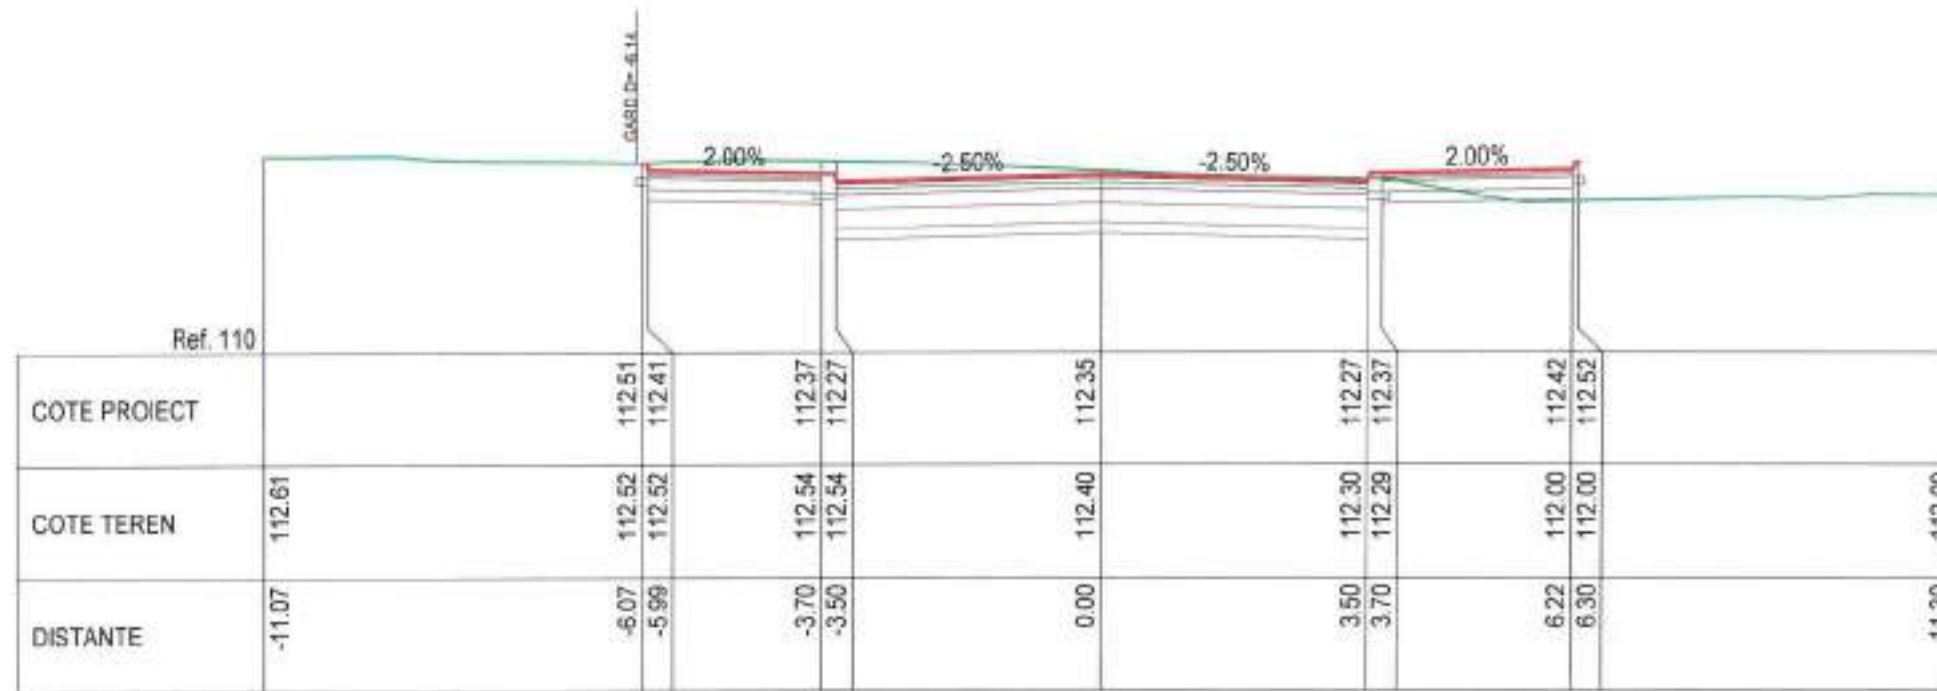

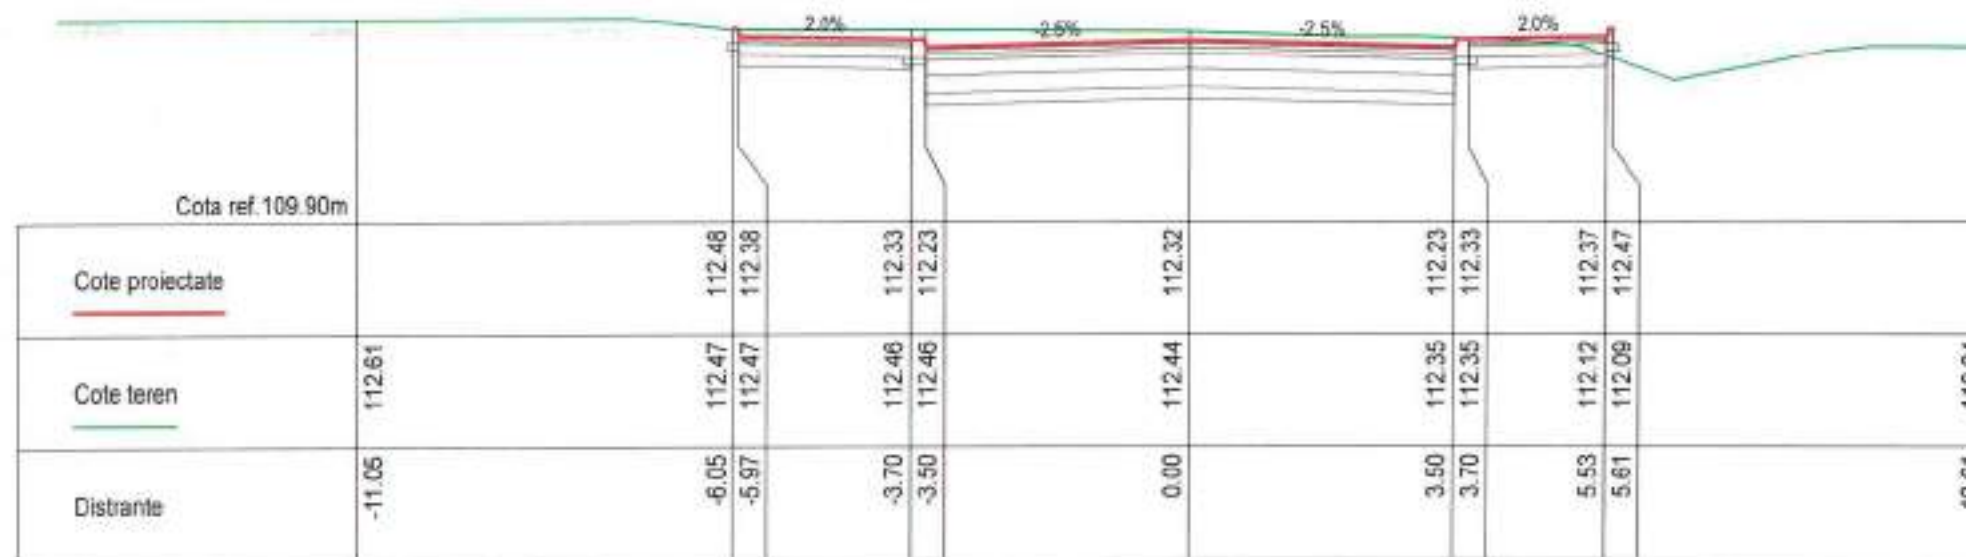

Km 1100.00




Km 1075.00




| | | | | | | | | |
|--|---|--|--|--|---|-----------|------|---|
| BENEFICIAR: MUNICIPIUL ARAD  Adresa: B.D. REVOLUTIEI 75, JUDEȚUL ARAD FAX: +40-257-284.744 TEL: +40-257-281.850 | PROIECTANT GENERAL: S.C. ADURO IMPEX S.R.L.  CONSULTANTA & PROIECTARE | Desenat Ing. Serban ICLEANU | Proiectat Ing. Cezar SERBAN | INVESTITIA: AMENAJARE TRASEU DE TRANSPORT PUBLIC DE CALATORI CU AUTOBUZUL, CARE SA ASIGURE LEGATURA PE ARTERELE URBANE INTRE ZONA UTA SI STRADA STEFAN CEL MARE FAZA DE PROIECTARE: PROIECT TEHNIC DE EXECUTIE PROFIL TRANSVERSAL CURENT | Contract nr: 035IF_ADPRAR_PR Traseu de transport public Data: Februarie 2021 Scara: 1:100 Cod planșă: PTC-040 | REV. 0 | DATA | DETALII REVIZIE Emitere Proiect tehnic de executie |
| | | Manager Proiect Ing. Dragos ENACHI | | | | | | |

PROFIL TRANSVERSAL CURENT

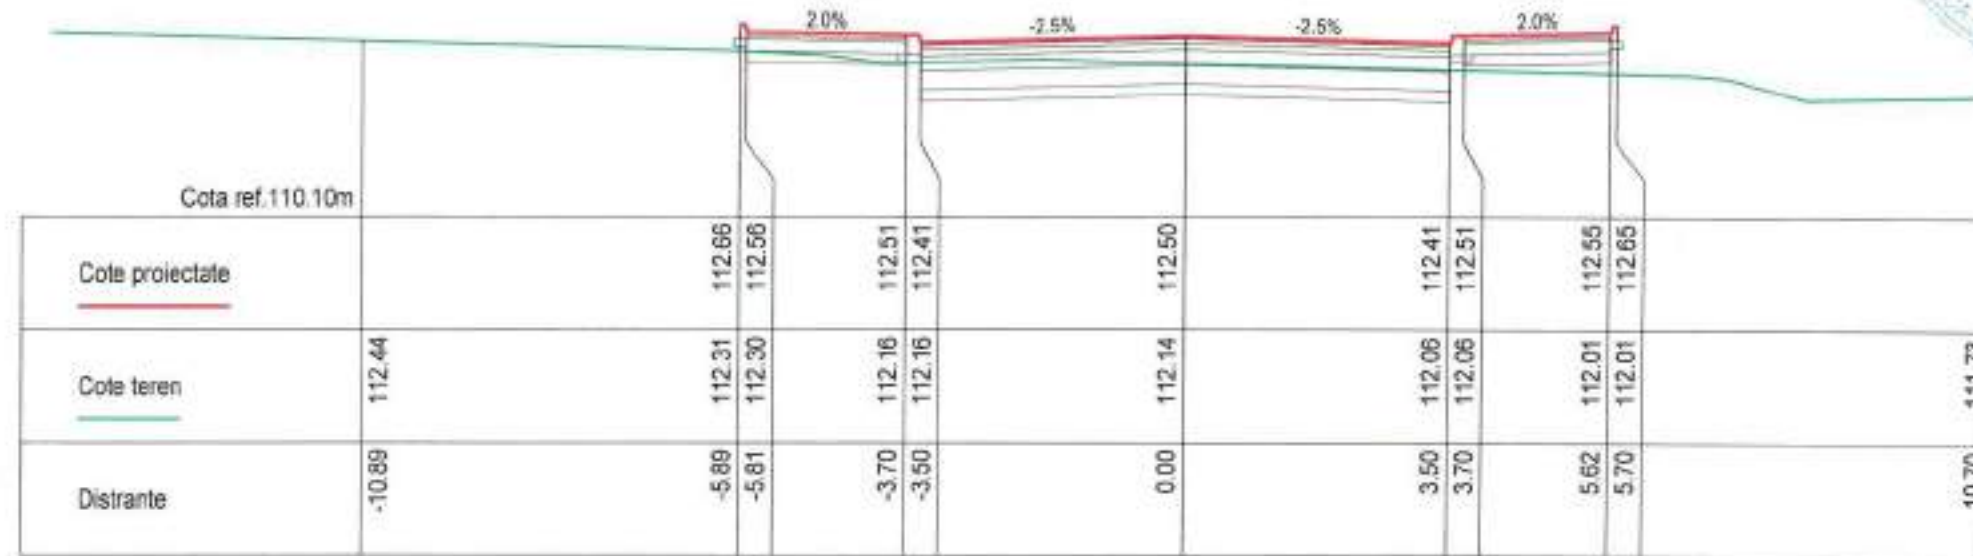

Km 1200.00


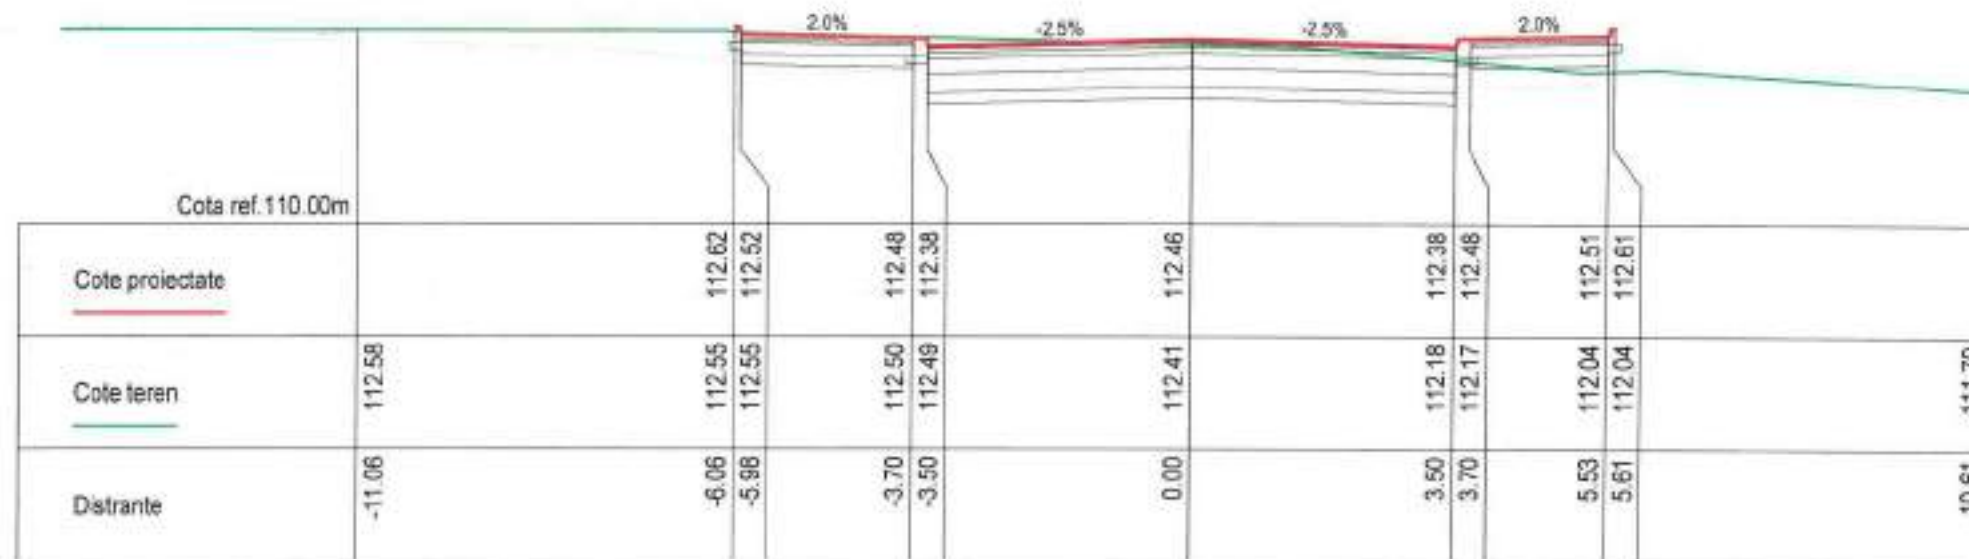


Km 1175.00




| | | | | | | | | | | |
|--|--|--|--|--|---|--------------|------------------------|---|--|--|
| BENEFICIAR: MUNICIPIUL ARAD Adresa: 80, REVOLUTIEI 75, JUDETEL ARAD FAX: +40-257-284.744 TEL: +40-257-281.850 | PROIECTANT GENERAL: S.C. ADURO IMPEX S.R.L. | Desenat ing. Serban ICLEANU | Proiectat ing. Cezar SERBAN | INVESTITIA: AMENAJARE TRASEU DE TRANSPORT PUBLIC DE CALATORI CU AUTOBUZUL, CARE SA ASIGURE LEGATURA PE ARTERELE URBANE INTRE ZONA UTA SI STRADA STEFAN CEL MARE FAZA DE PROIECTARE: PROIECT TEHNIC DE EXECUTIE PROFIL TRANSVERSAL CURENT | Contract nr: 035IF_ADPRAR_PR Traseu de transport public | REV. 0 | DATA | DETALII REVIZIE Emisere Proiect tehnic de executie | | |
| | | Manager Proiect ing. Drages ENACHI | | | Data: Februarie 2021 | Scara: 1:100 | Cod planșă: PTC-042 | | | |
| | | | | | | | | | | |

PROFIL TRANSVERSAL CURENT

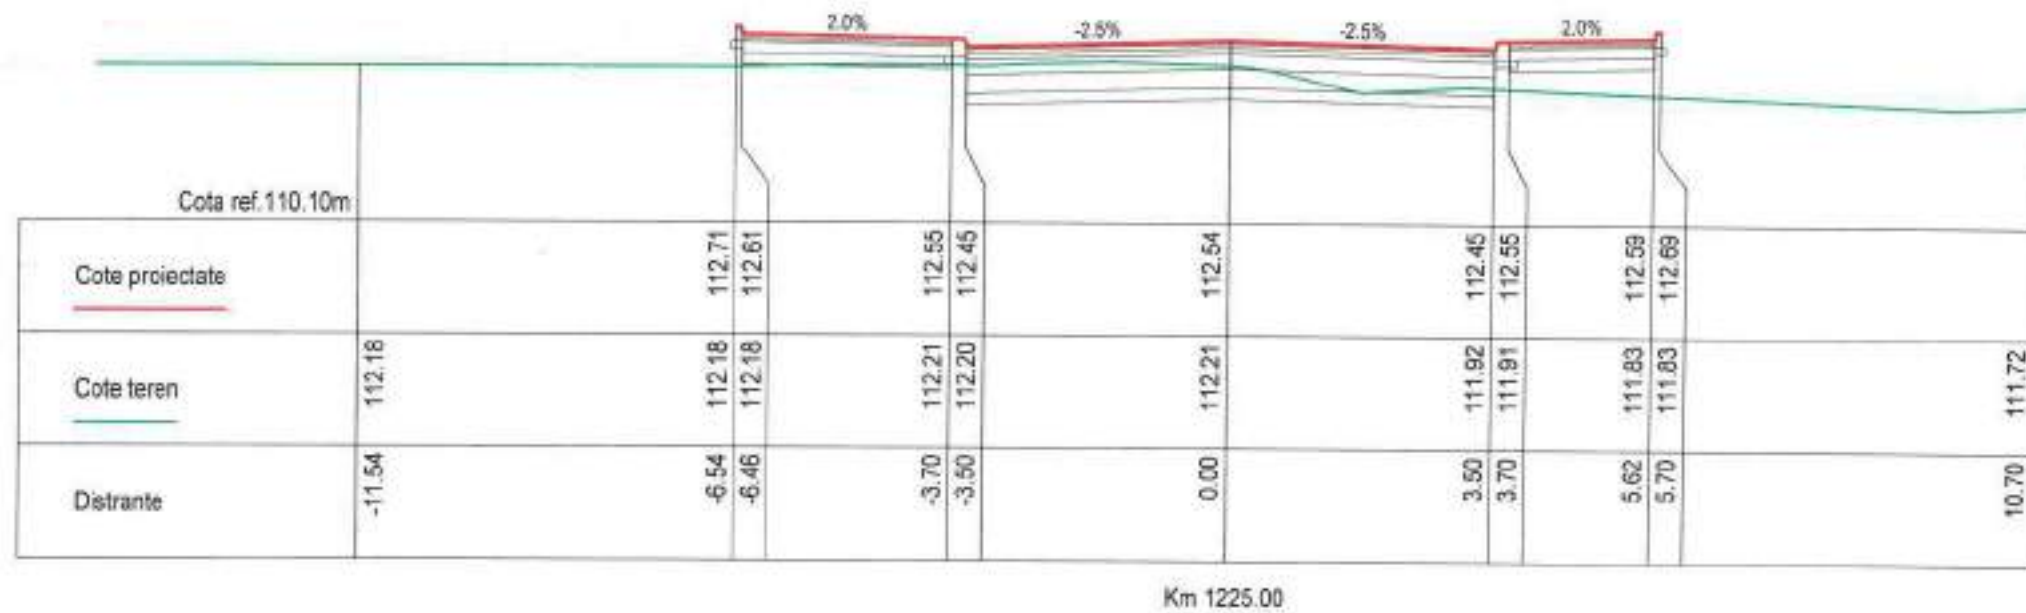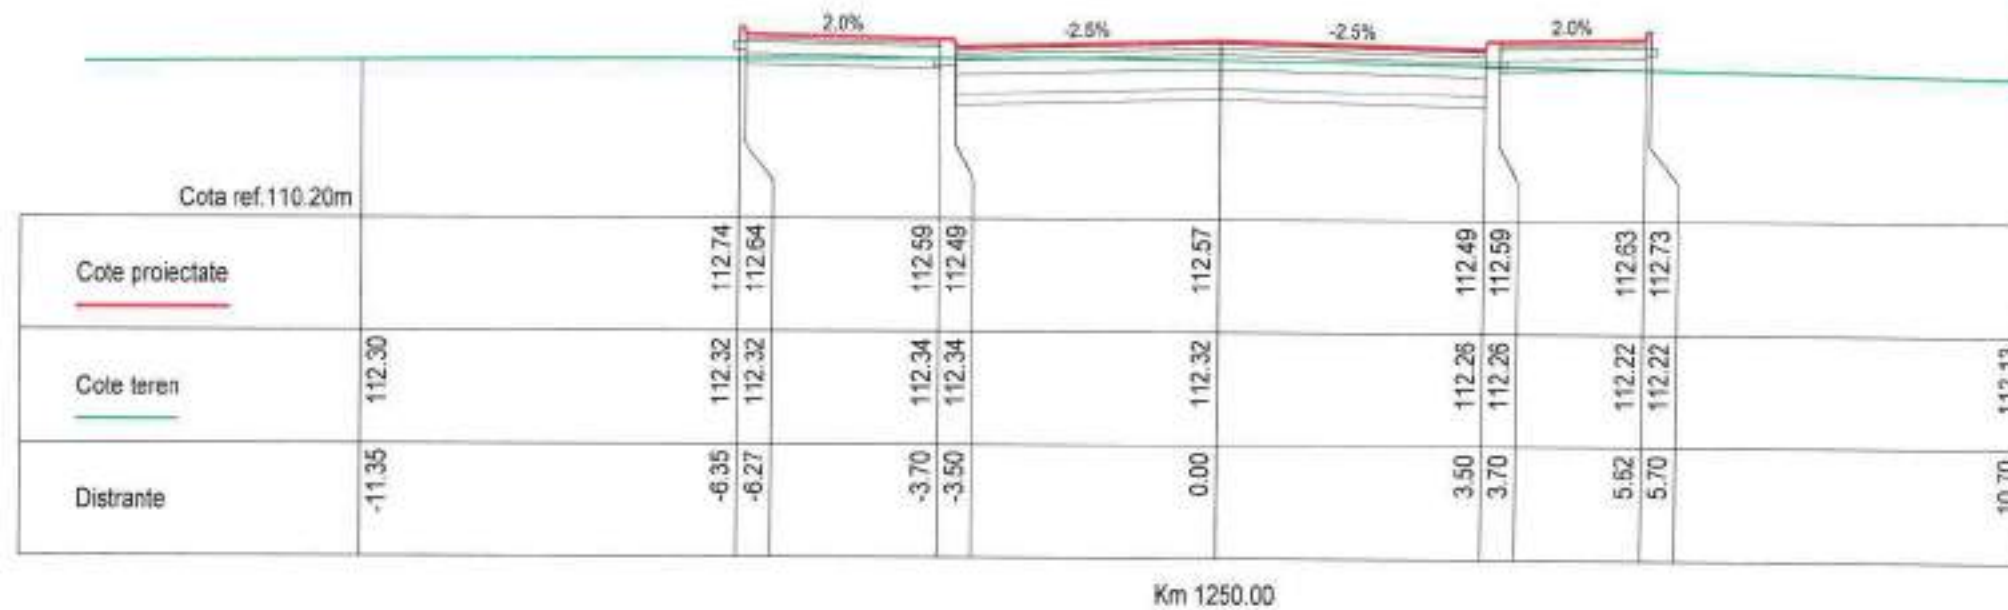


| | | | | | | | |
|--|--|--|---------------------------------------|--|--|----------------|---|
| BENEFICIAR: MUNICIPIUL ARAD Adresa: BD. REVOLUTIEI 75, JUDETUL ARAD FAX: +40-257-284.744 TEL: +40-257-281.850 | PROIECTANT GENERAL: S.C. ADURO IMPEX S.R.L. | Desenat Ing. Serban ICLEANU | Proiectat Ing. Cezar SERBAN | INVESTITIA: AMENAJARE TRASEU DE TRANSPORT PUBLIC DE CALATORI CU AUTOBUZUL, CARE SA ASIGURE LEGATURA PE ARTERELE URBANE INTRE ZONA UTA SI STRADA STEFAN CEL MARE FAZA DE PROIECTARE: PROIECT TEHNIC DE EXECUTIE PROFIL TRANSVERSAL CURENT | Contract nr: 035IF_ADPRAR_PR Traseu de transport public | REV. DATA 0 | DETALI REVIZIE Emisiune Proiect tehnic de executie |
| | | Manager Proiect Ing. Dragos ENACHI | | | Data: Februarie 2021 Scara: 1:100 Cod planșă: PTC-043 | | |
| | | | | | | | |

PROFIL TRANSVERSAL CURENT

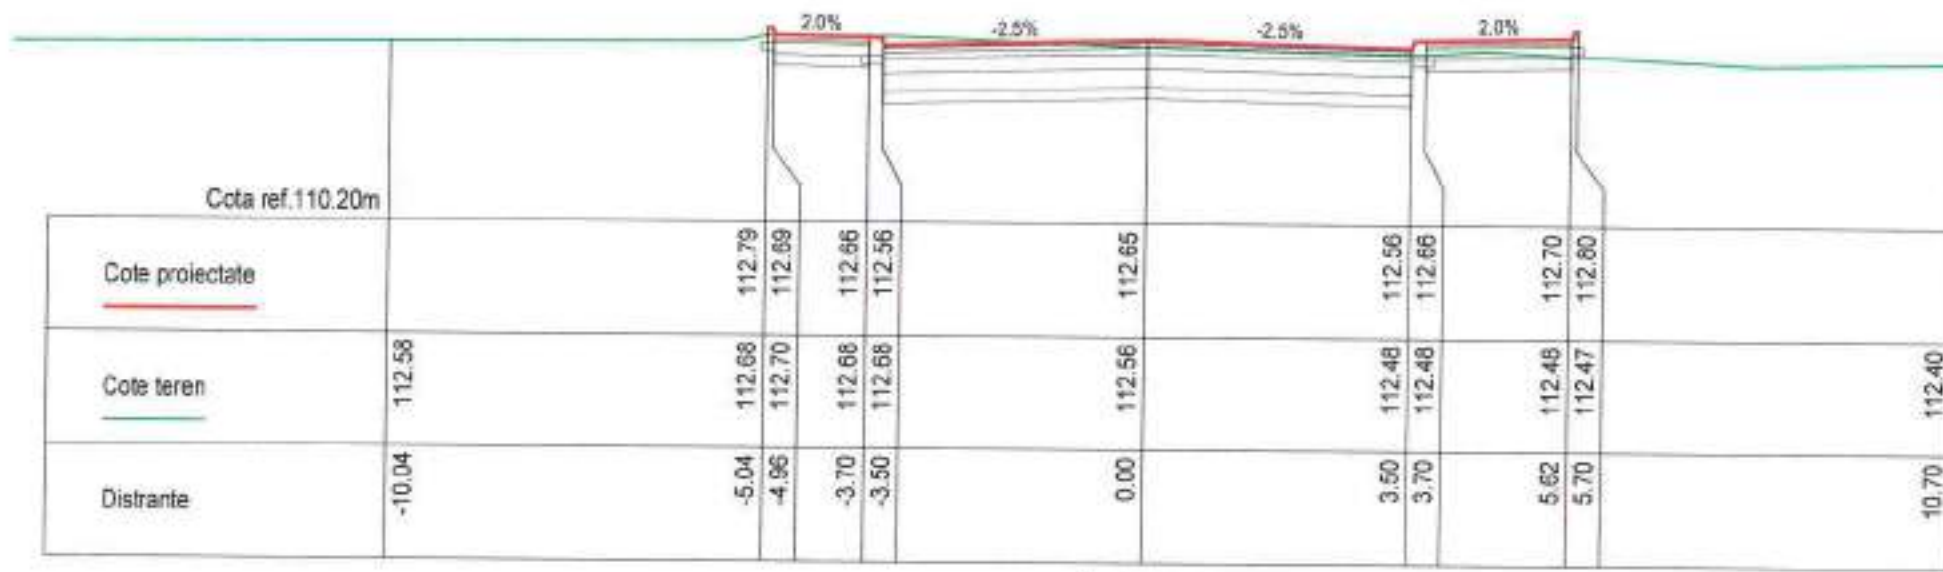

Km 1300.00

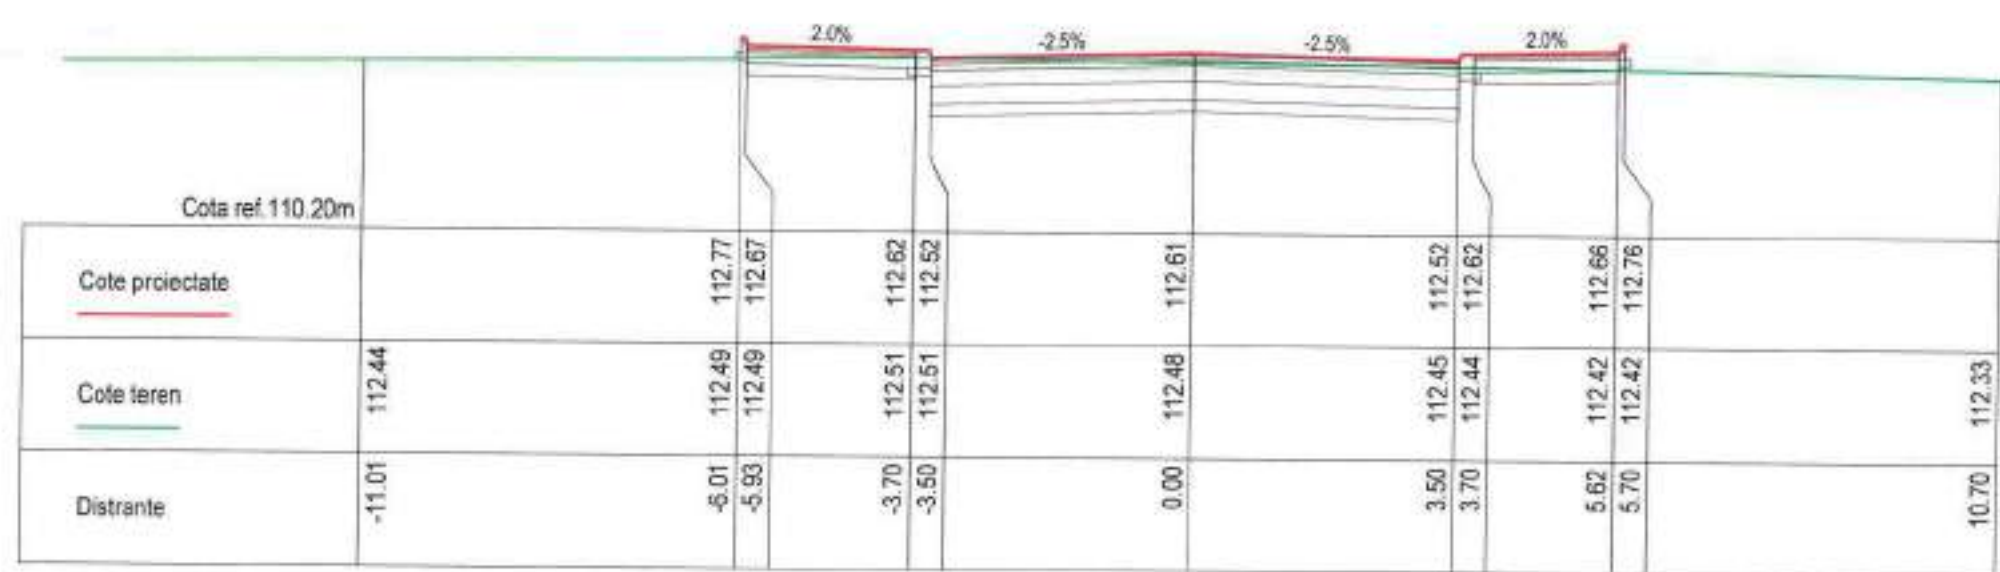


Km 1275.00




| | | | | | | | | |
|--|--|--|-----------------------|---|---|--------------|------------------------|-----------------|
| BENEFICIAR: MUNICIPIUL ARAD <small>Adresa: B.D. REVOLUTIEI 75, JUDETUL ARAD FAX: +40-257-284.744 TEL: +40-257-281.859</small> | PROIECTANT GENERAL: S.C. ADURO IMPEX S.R.L. | Desenat | Proiectat | INVESTITIA: AMENAJARE TRASEU DE TRANSPORT PUBLIC DE CALATORI CU AUTOBUZUL, CARE SA ASIGURE LEGATURA PE ARTERELE URBANE INTRE ZONA UTA SI STRADA STEFAN CEL MARE FAZA DE PROIECTARE: PROIECT TEHNIC DE EXECUTIE PROFIL TRANSVERSAL CURENT | Contract nr: 030IF_ADPRAR_PR Traseu de transport public | REV. | DATA | DETALII REVIZIE |
| | | ing. Serban IGLEANU Manager Proiect ing. Dragos MACHI | ing. Cezar SERBAN | | Data: Februarie 2021 | Scara: 1:100 | Cod plansa: PTC-044 | 0 |

PROFIL TRANSVERSAL CURENT

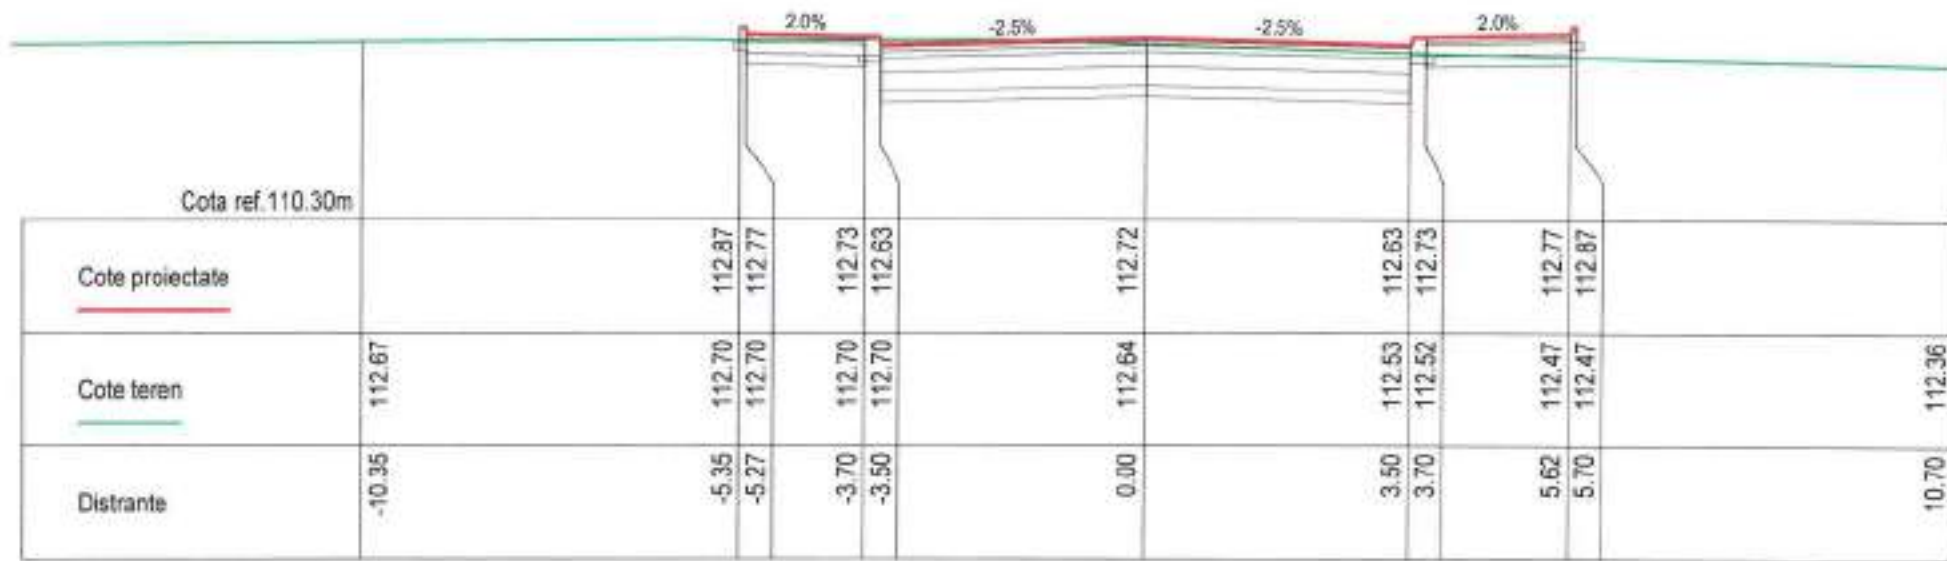

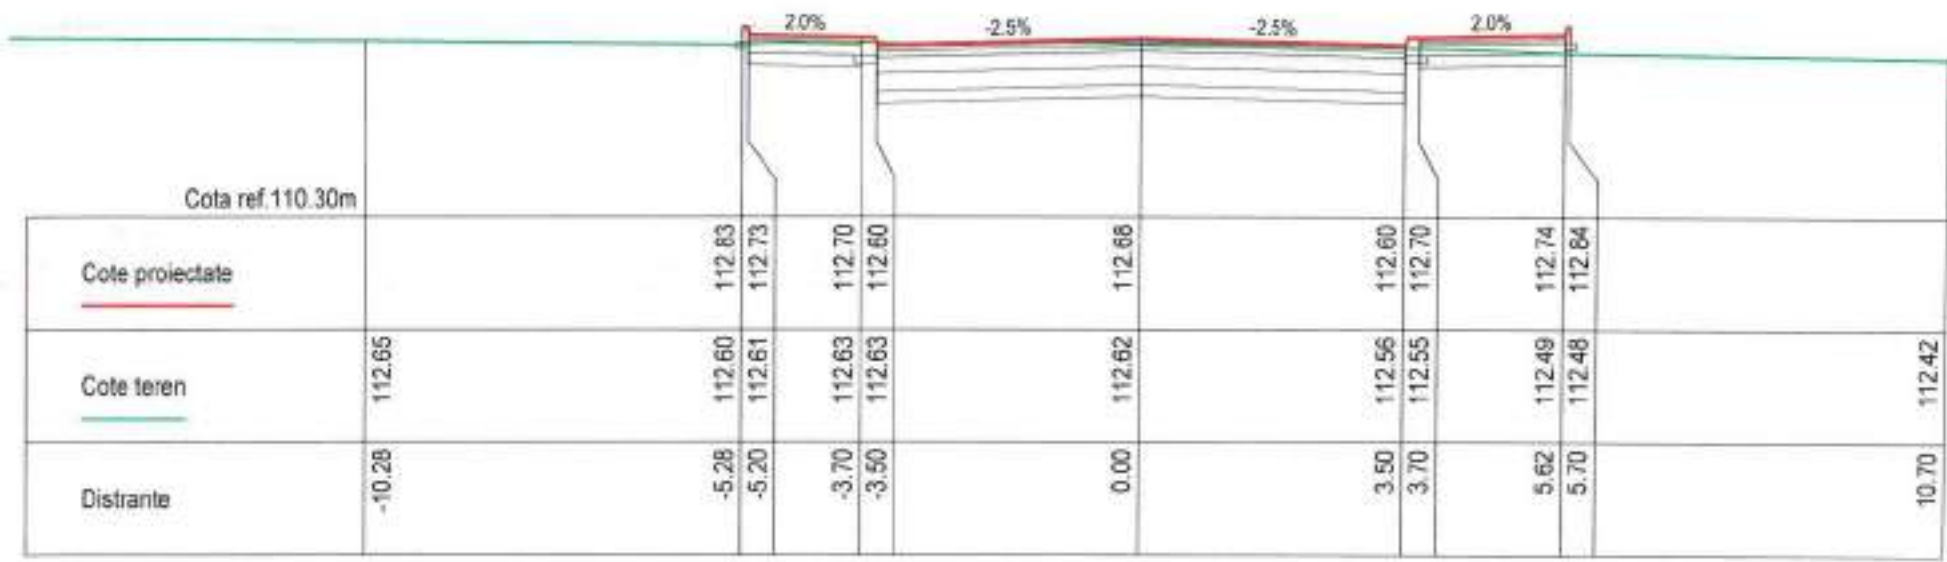

Km 1350.00




Km 1325.00




| | | | | | | |
|---|---|--|---------------------------------------|--|---|---|
| BENEFICIAR: MUNICIPIUL ARAD  Adresa: BD. REVOLUTIEI 75, JUDETUL ARAD FAX: +40-257-284.744 TEL: +40-257-281.850 | PROIECTANT GENERAL: S.C. ADURO IMPEX S.R.L.  | Desenat Ing. Serban ICLEANU | Proiectat Ing. Cezar SERBAN | INVESTITIA: AMENAJARE TRASEU DE TRANSPORT PUBLIC DE CALATORI CU AUTOBUZUL, CARE SA ASIGURE LEGATURA PE ARTERELE URBANE INTRE ZONA UTA SI STRADA STEFAN CEL MARE FAZA DE PROIECTARE: PROIECT TEHNIC DE EXECUTIE PROFIL TRANSVERSAL CURENT | Contract nr: 0361F_ADPRAR_PR Traseu de transport public Data: Februarie 2021 Scara: 1:100 Cod plansa: PTC-045 | REV. DATA DETALI REVIZIE 0 Entiere Proiect tehnic de executie |
| | | Manager Proiect Ing. Dragos ENACHI | | | | |
| | | | | | | |

PROFIL TRANSVERSAL CURENT

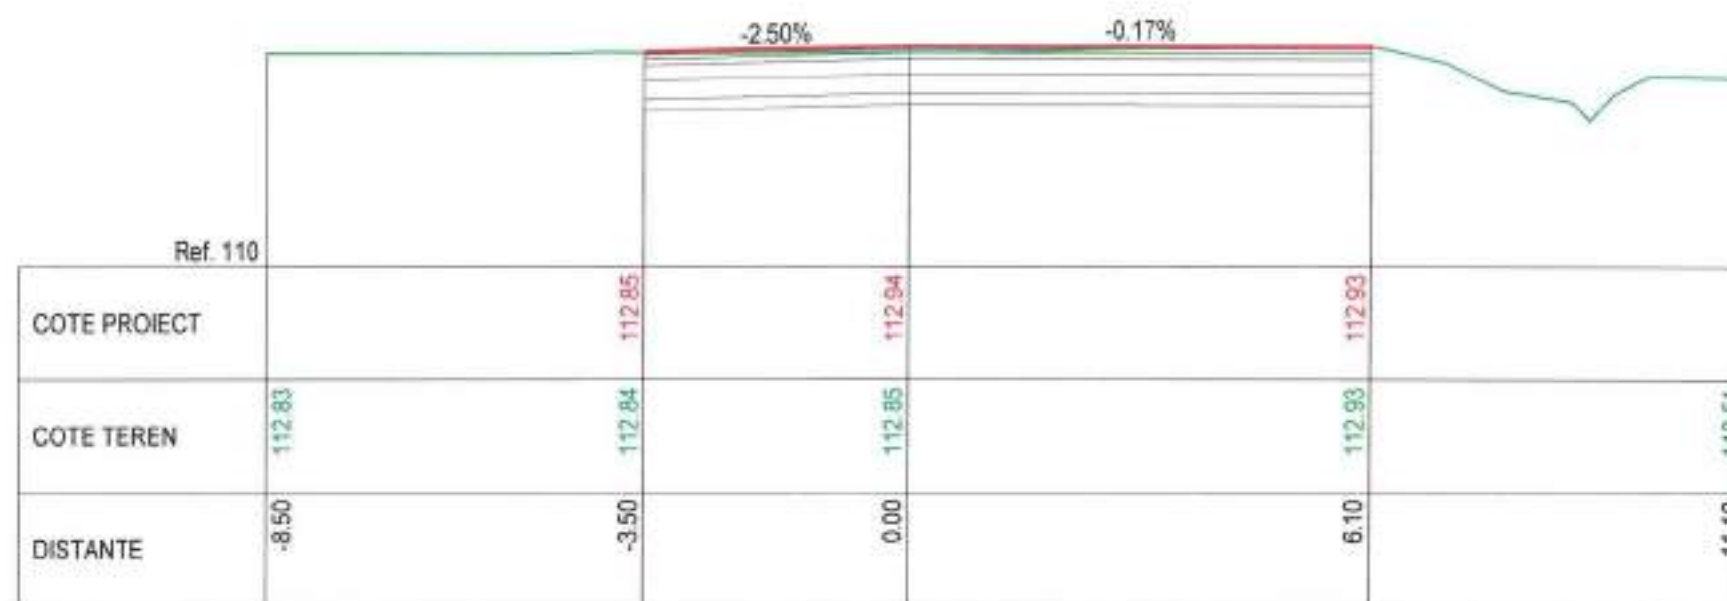

Km 1425.00

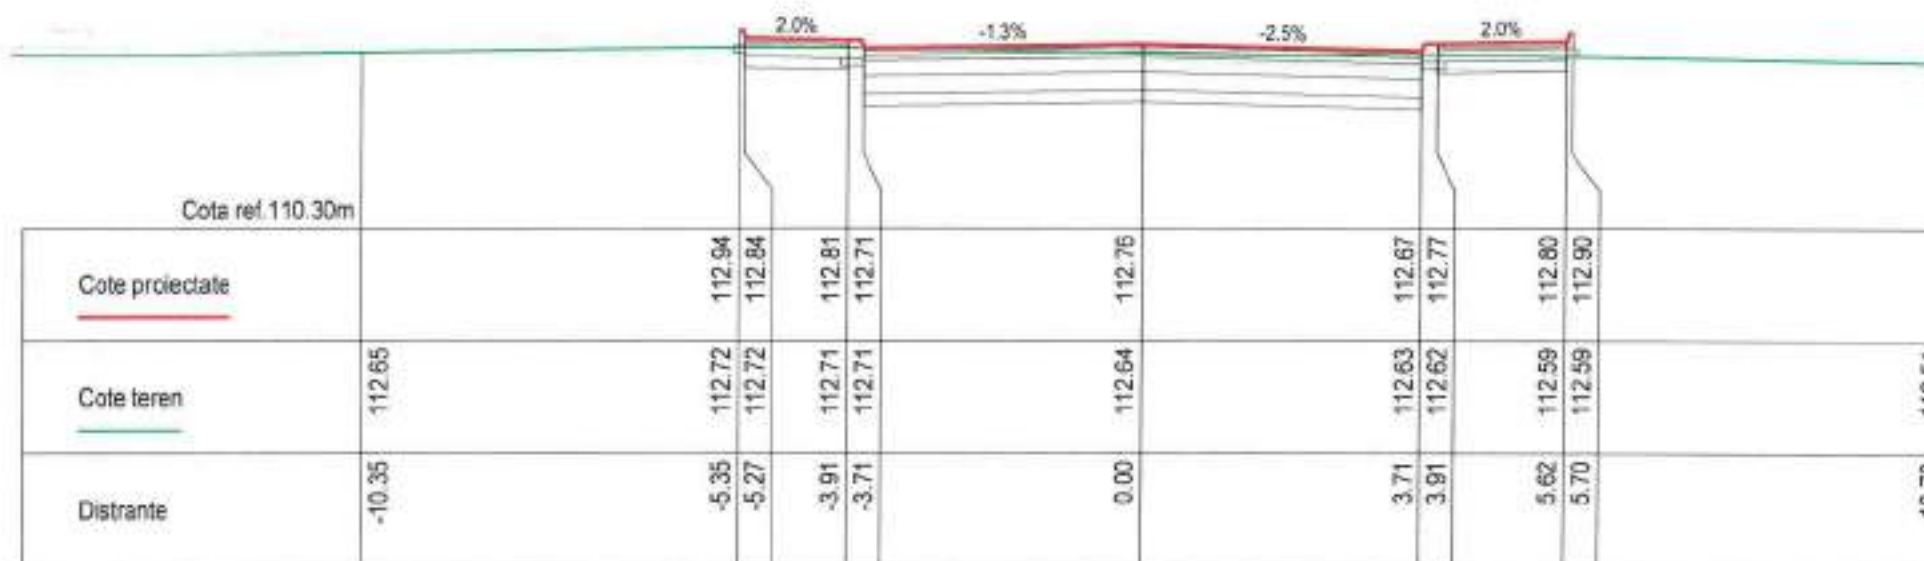

Km 1375.00



BENEFICIAR:
MUNICIPIUL ARAD

Adresa: B.D. REVOLUTIEI 75,
JUDETUL ARAD
FAX: +40-257-284.744
TEL: +40-257-281.850



PROIECTANT GENERAL:
S.C. ADURO IMPEX S.R.L.



| | |
|---|--|
| Desenat Ing. Serban ICLEANU | Proiectat Ing. Cezar SERBAN |
| Manager Proiect Ing. Dragos ENACHI | |

INVESTITIA:


AMENAJARE TRASEU DE TRANSPORT PUBLIC DE CALATORI CU AUTOBUZUL, CARE SA ASIGURE LEGATURA PE ARTERELE URBANE INTRE ZONA UTA SI STRADA STEFAN CEL MARE

FAZA DE PROIECTARE: PROIECT TEHNIC DE EXECUTIE


PROFIL TRANSVERSAL CURENT

Contract nr:
036IF_ADPRAR_PR.
Traseu de transport public
Data: Februarie 2021
Scara: 1:100
Cod planșă:
PTC-046

| REV. | DATA | DETALII REVIZIE |
|------|------|-------------------------------------|
| 0 | | Emisiune Proiect tehnic de executie |
| | | |
| | | |
| | | |
| | | |
| | | |

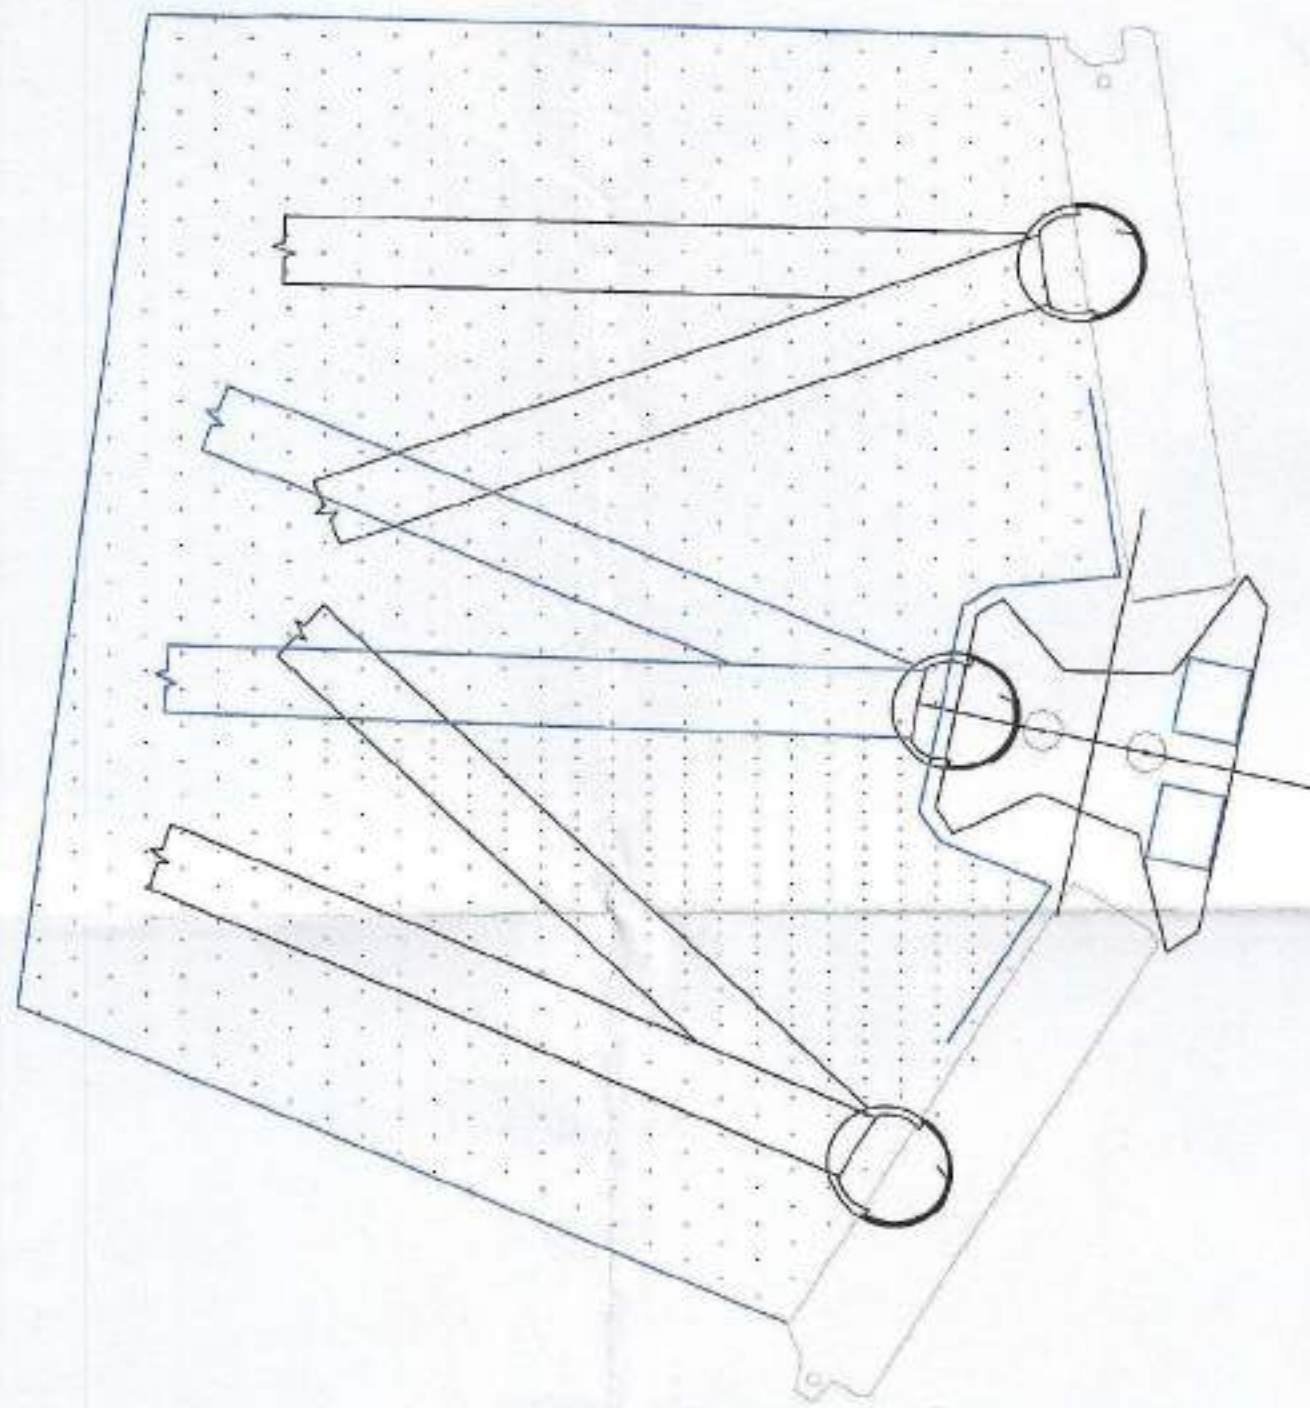

Disposition of corner element with angle 139°
Scale: 1:10

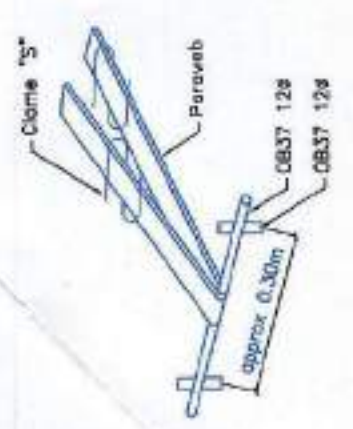

Detaliu ancorare benzi



STEEL BAR
ø=9 mm

Caracteristicile umpluturii armate

Materialele utilizate la realizarea umpluturii nu va avea oțelurile mai mici de 250mm. Procentul de particule ce exced 100mm va fi mai mic de 15%.

Trebuias respectate următoarele criterii minime:


a) Materialul de umplutura sa va conștienta conșpurzilor atunci cand procentul de granule ce trec prin sita de 75 microni este mai mic de 15%.

Pentru acceptare materialul de umplutura următoarele trebuiască efectuate următoarele determinări:


- Curba granulometrică;
- Grad de compactare Proctor;
- Umiditate;
- Conținutul de aeruri;
- Unghiul de frecare minim $\phi=35^\circ$;
- Coeziunea minimă $C=1,05MPa$;
- Valoarea $4,0CPIK-G_5$;

Descrierea materialelor ce compun sistemul Macres

- Armatura sintetică având rezistență de calcul pentru 120 de ani de min. 25kN;
- Polimer de înaltă rezistență învilit cu polietilenă, certificată SBA și aprobată pentru utilizarea la construcția de ziduri de sprijin din pământ armat și cului de pod.
- Beton nearmat sau slab armat
- Beton C35/45, clasă XF1 ; $f_{ck} \geq 40 N/mm^2$
- La armare panourilor se va utiliza, acolo unde este necesar conform prevederilor producătorului, oțel S500.

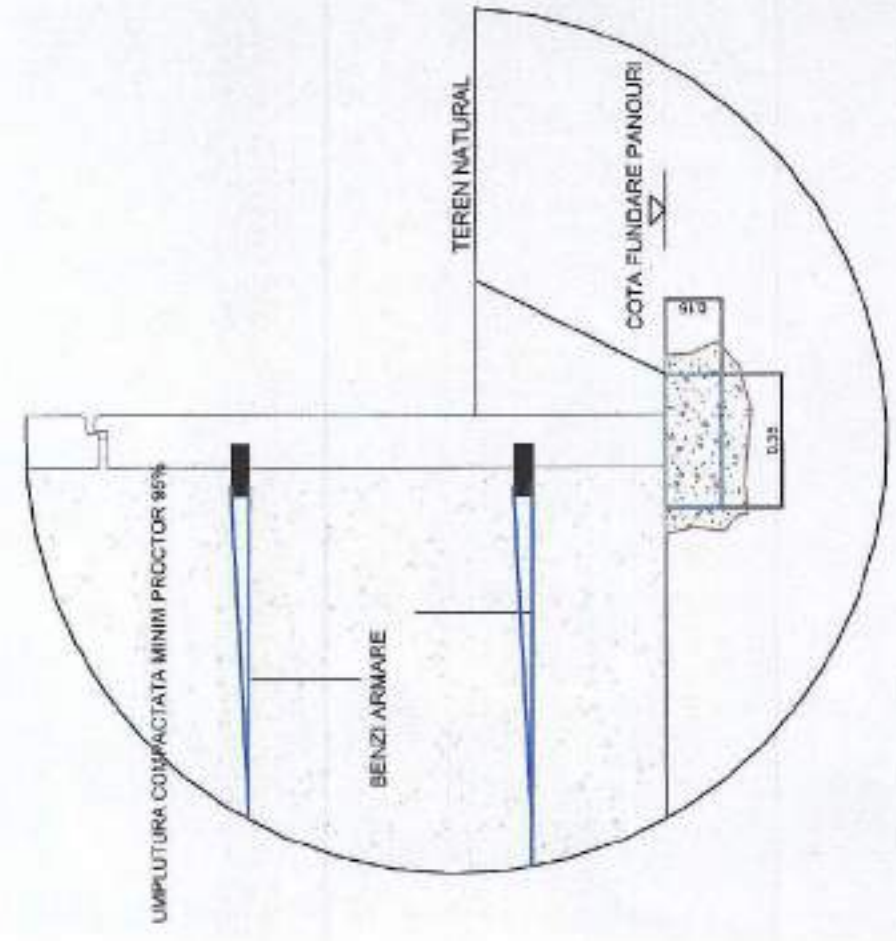

Detaliu grinda de pozare
Scale: 1:10

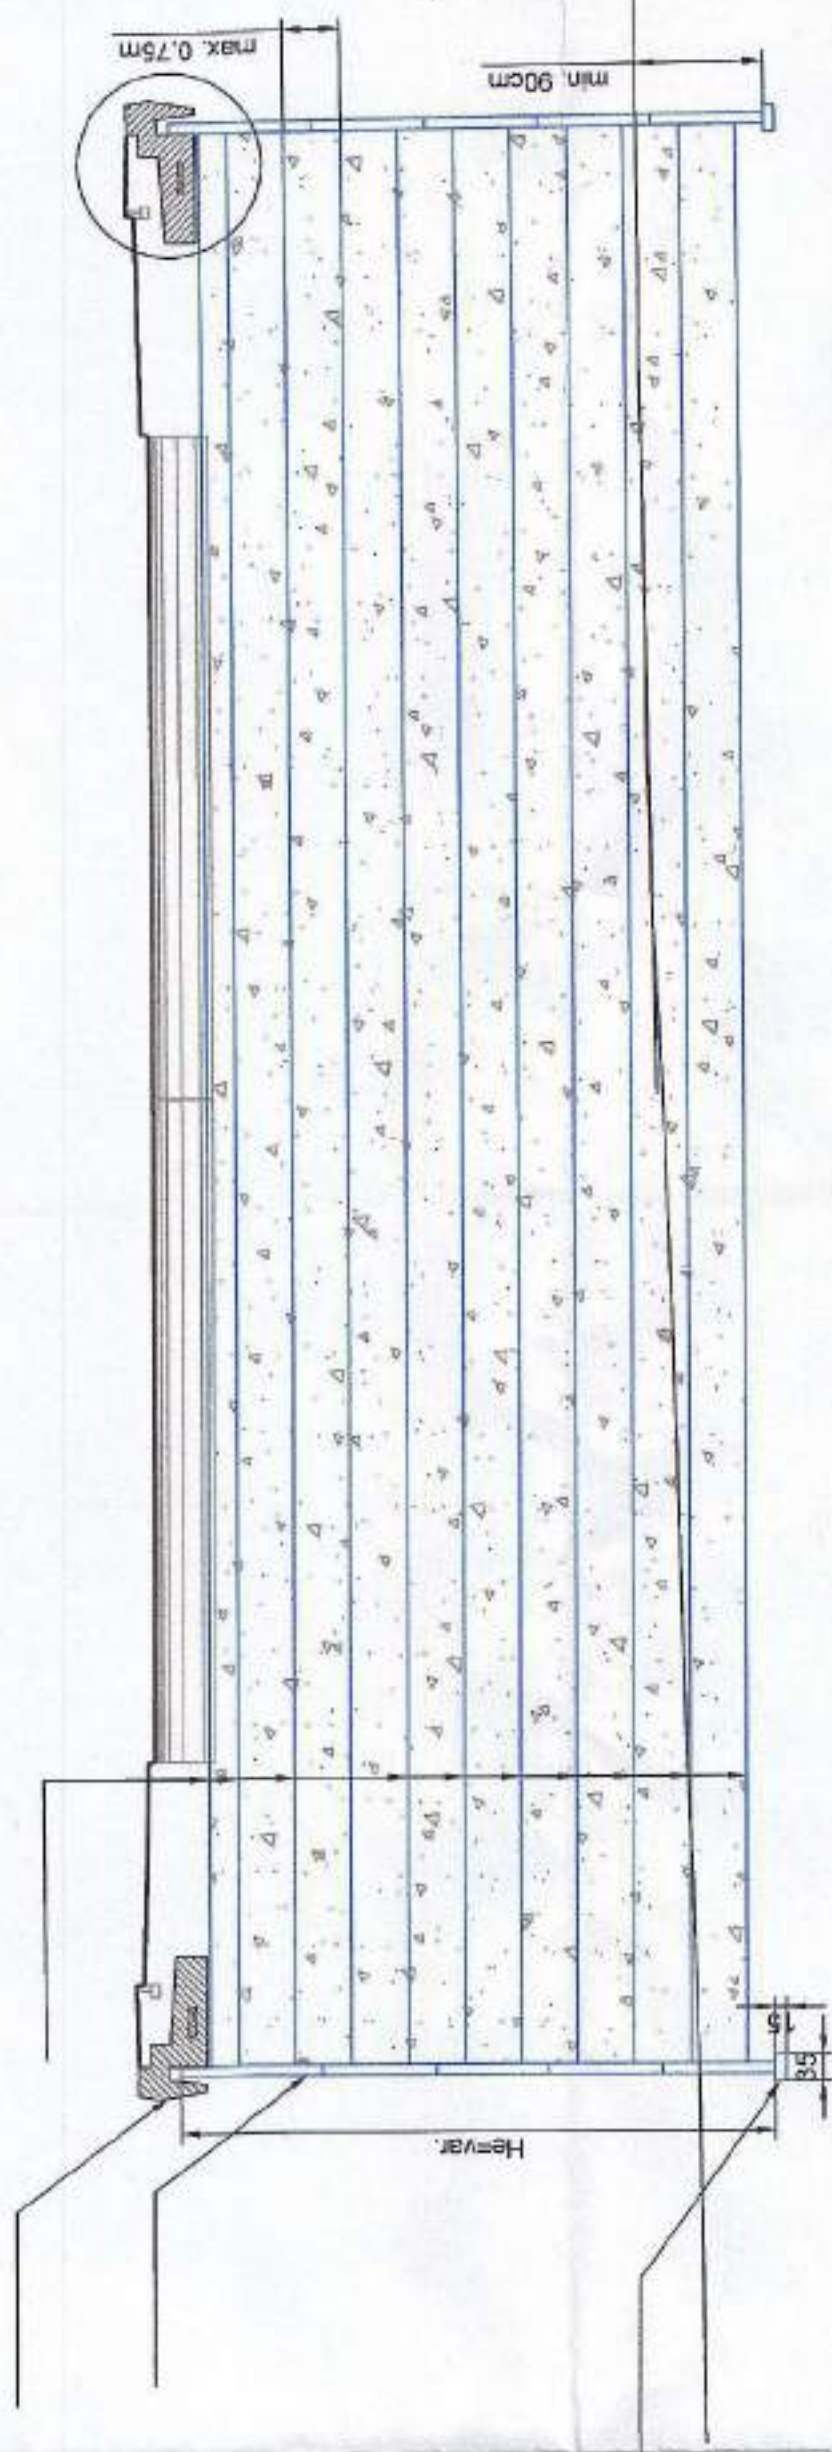

Elemente componente ale sistemului
Scale: Various indicated




VEDERE PLAN



VEDERE LATERALA




VEDERE ISOMETRICA

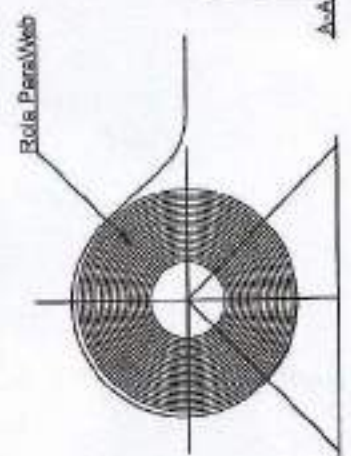

Banda Armata




VEDERE ISOMETRICA

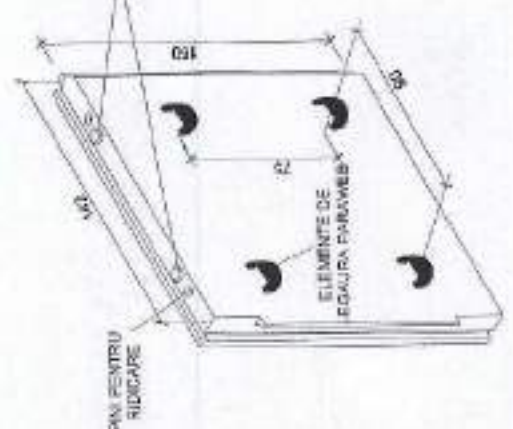

Scara 1:10

PANOURI TP

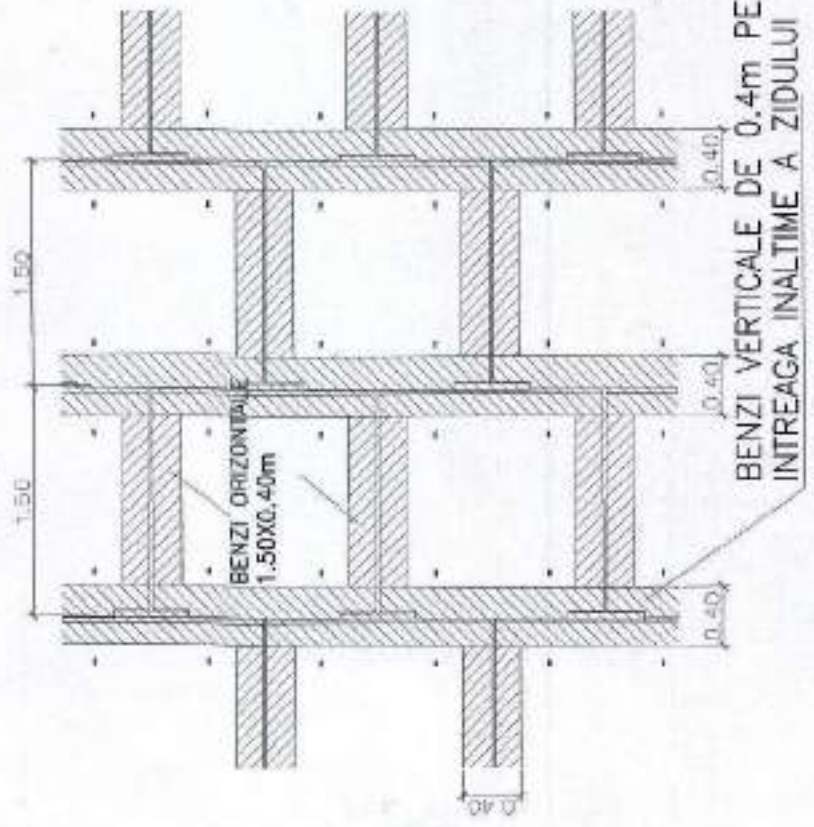

Plan asezare geotextil in zona rosturilor
Scale: 1:10

BENEFICIAR:
MUNICIPIUL ARAD
Adresa: RD. REVOLUTIEI 76
JUDEȚUL ARAD
Fax: +40-257-284-744
TEL: +40-257-281-800

PROIECTANT GENERAL:
S.C. ADURO IMPEX S.R.L.
ADURO
CONSULTANTA & PROIECTARE

Desenat
Ing. George ALEXANDRU
Manager Proiect
Ing. Dragoș ENACHI

Proiectat
Ing. George ALEXANDRU

INVESTIȚIA:
AMENAJARE TRASEU DE TRANSPORT PUBLIC DE CALATORI CU AUTOBUZUL, CARE SA ASIGURE LEGATURA PE ARTERELE URBAINE ÎNȚRE ZONA UTA SI STRADA ȘTEFAN CEL MARE

FAZA DE PROIECTARE: PROIECT TEHNIC DE EXECUȚIE


DETALIUL ZID DE SPRIJIN DIN PĂMÂNT ARMAT-PARAMENT VERTICAL


| REVIZUI | DATA | DETALII REVIZUI |
|---------|------|--------------------------------------|
| 0 | | Elaborare Proiectantului de execuție |

Comandat de:
SOCIETATEA ADURO IMPEX S.R.L.
Traseu de transport public
Data: Februarie 2021
Scara: 1:20, 1:50
Cod planșă:
DET-001.1.00





SECTIUNE
A-A
Scara 1:2

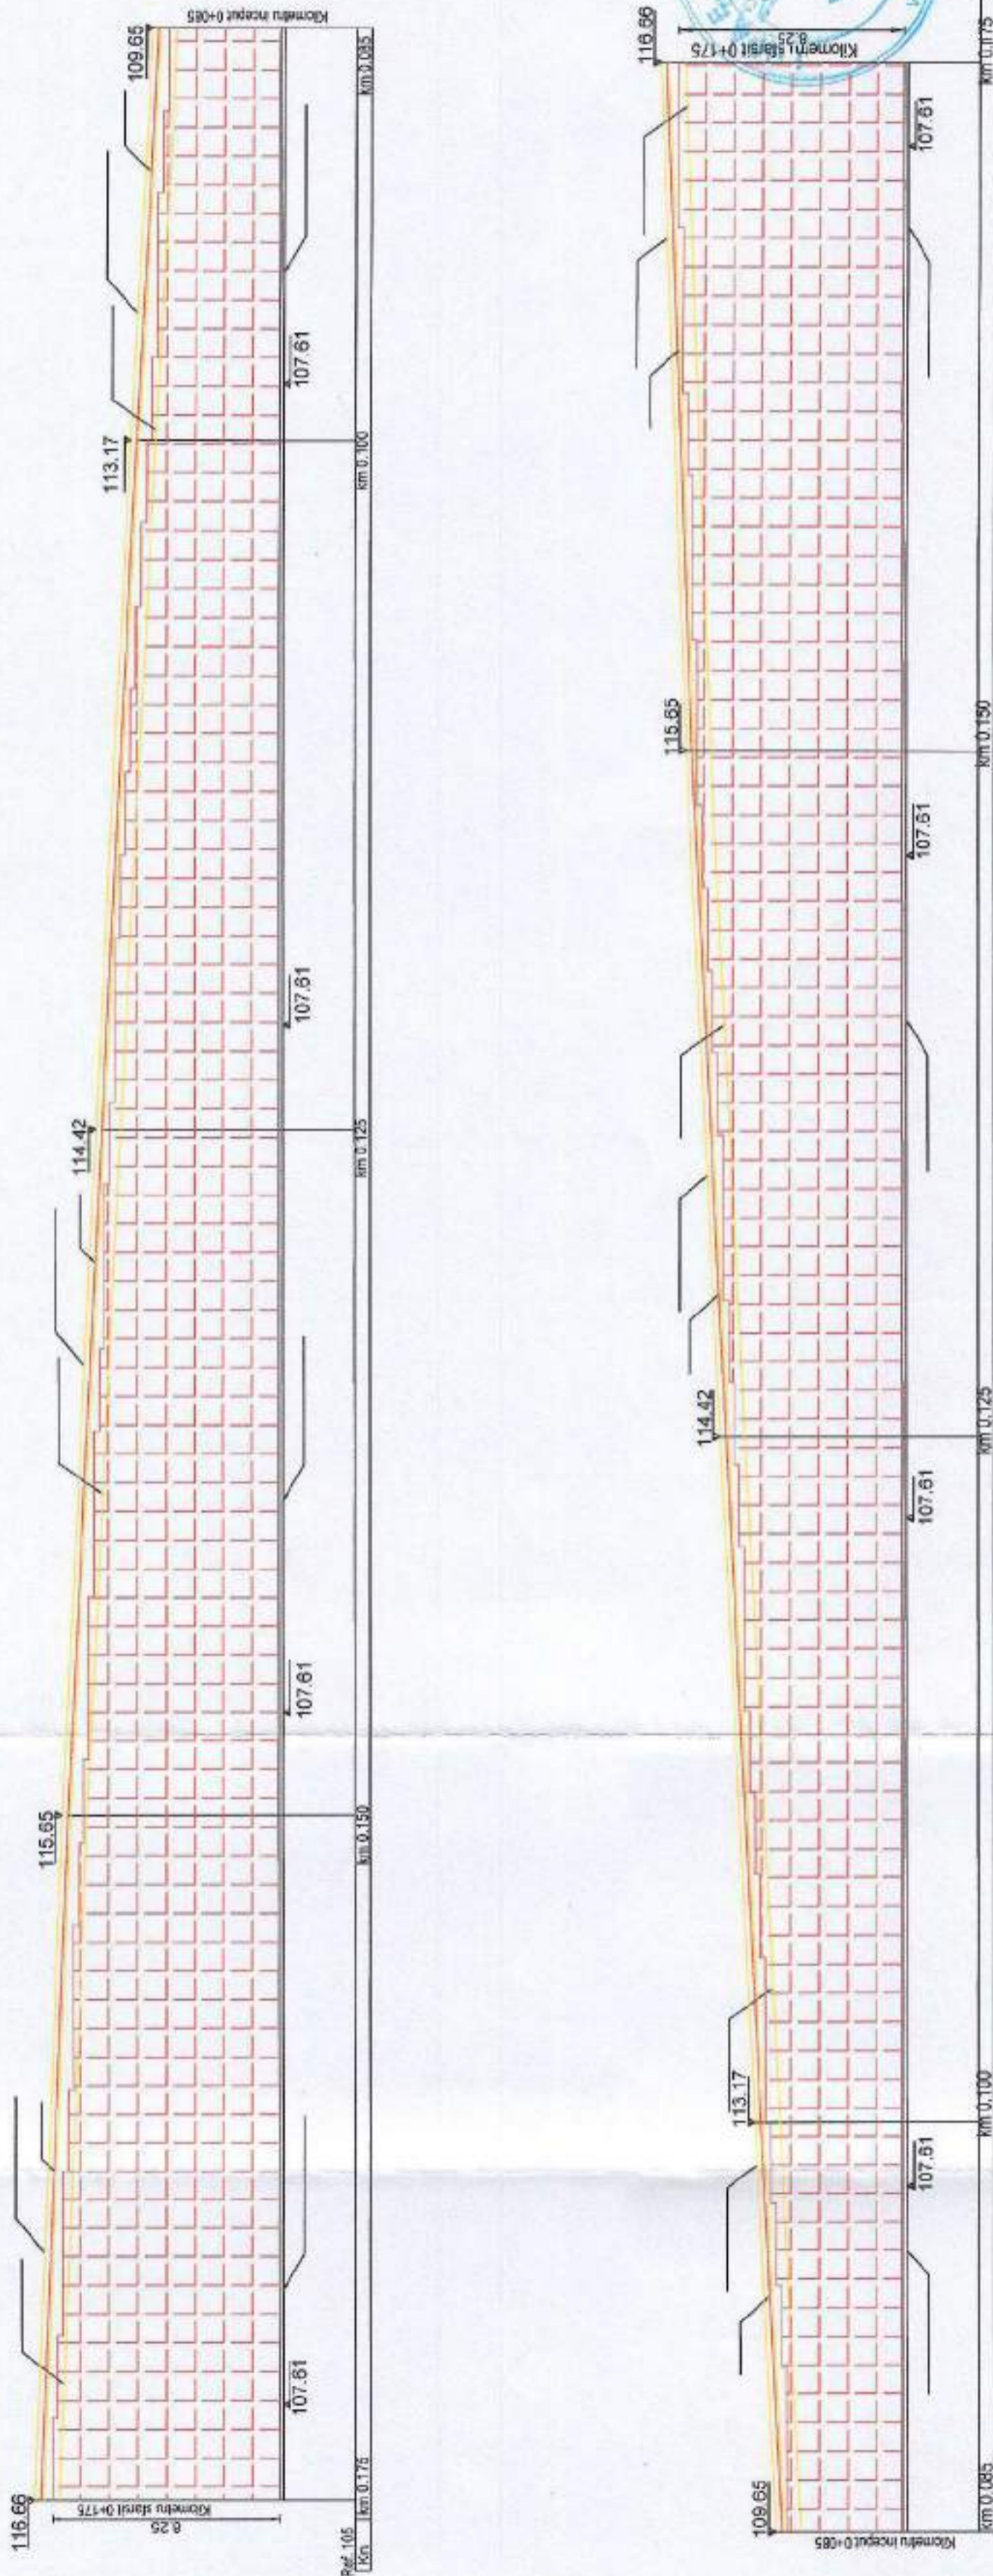



| | | | | | | | |
|--|--|--|---|---|---|-------------|---|
| BENEFICIARI: MUNICIPIUL ARAD Adresa: Bd. REVOLUTIEI 75 JUDEȚUL ARAD FAX: +40-257-284.744 TEL: +40-257-281.000 | PROIECTANT GENERAL: S.C. ADURO IMPEX S.R.L.  CONSULTANTA ȘI PROIECTARE | Desenat Ing. George ALEXANDRU | Proiectat Ing. George ALEXANDRU | Contract nr.: 008F_AOPRAR_PR Traseu de transport public Data: Februarie 2021 Scara: 1:20 Cod planșar: DNET-001.2_00 | REV. 0 | DATA | DETAIL REVIZIE Emisă Proiect tehnic de execuție |
| | | INVESTIȚIA: AMENAJARE TRASEU DE TRANSPORT PUBLIC DE CALATORI CU AUTOBUZULI, CARE SA ASIGURE LEGATURA PE ARTERELE URBANE ÎNȚRE ZONA UTA SI STRADA STEFAN CEL MARE | | | FAZA DE PROIECTARE: PROIECT TEHNIC DE EXECUȚIE ELEVATIE ZID DE SPRIJIN DIN PAMANT ARMAT km 0+061-km 0+175 stanga, km 0+085-km 0+175 dreapta | | |

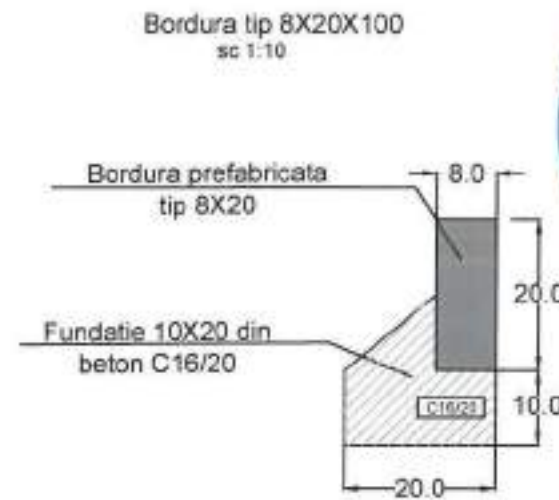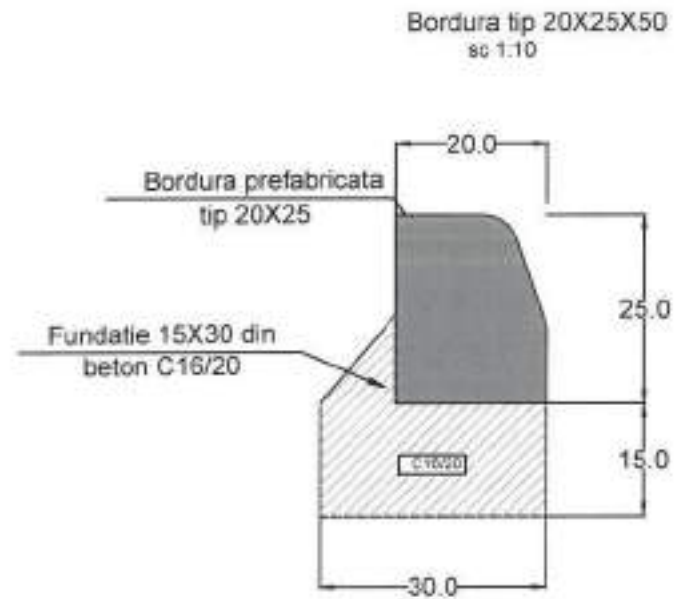DETALIU BORDURA PREFABRICATA




| CERINTE PENTRU ASIGURAREA DURABILITATII LUCRARILOR DIN BETON CONFORM CP 012/1-2007: | |
|---|---|
| CLASA DE REZISTENTA A BETONULUI | C16/20 |
| CLASA DE EXPUNERE | XC1, XC2 |
| DOZAJ MIN. DE CIMENT (Kg/mc) | 260 |
| TIPUL CIMENTULUI | CEM I, CEM II, A/B-S, H II A-S, A/B-V, A, B, LL, A, B, L, CEM III/A |
| RAPORT APA/CIMENT(max) | 0.65 |




| | | | | | | |
|---|---|--|---------------------------------------|---|---|--|
| BENEFICIAR: MUNICIPIUL ARAD  Adresa: BD. REVOLUTIEI 75, JUDETUL ARAD FAX: +40-257-284.744 TEL: +40-257-281.850 | PROIECTANT GENERAL: S.C. ADURO IMPEX S.R.L.  CONSULTANTA A PROIECTARE | Desenat ing. Serban ICLEANU | Proiectat Ing. Cezar SERBAN | INVESTITIA: AMENAJARE TRASEU DE TRANSPORT PUBLIC DE CALATORI CU AUTOBUZUL, CARE SA ASIGURE LEGATURA PE ARTERELE URBANE INTRE ZONA UTA SI STRADA STEFAN CEL MARE FAZA DE PROIECTARE: PROIECT TEHNIC DE EXECUTIE DETALII BORDURI PREFABRICATE | Contract nr: 0358F_ADPRAR_PR Traseu de transport public Data: Februarie 2021 Scara: 1:20; 1:10 Cod planșă: D-004_00 | REV. DATA DETALII REVIZIE 0 Emitere Proiect tehnic de execuție |
| | | Manager Proiect ing. Dragos ENACHI | | | | |


SECTIUNE LONGITUDINALA
Scara 1:100

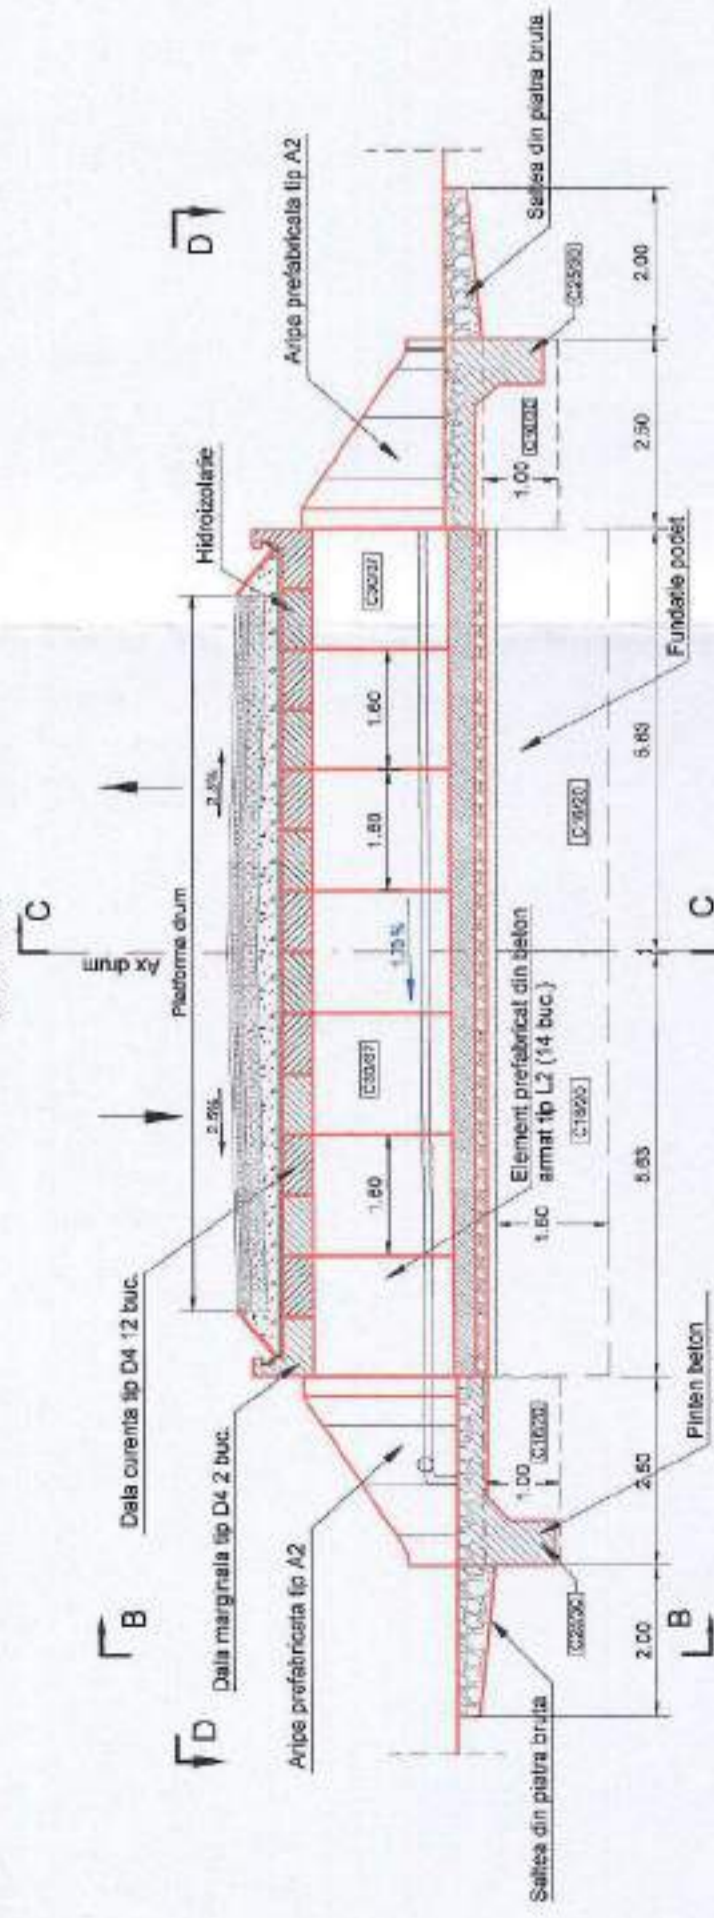


SECTIUNE D-D
Scara 1:100

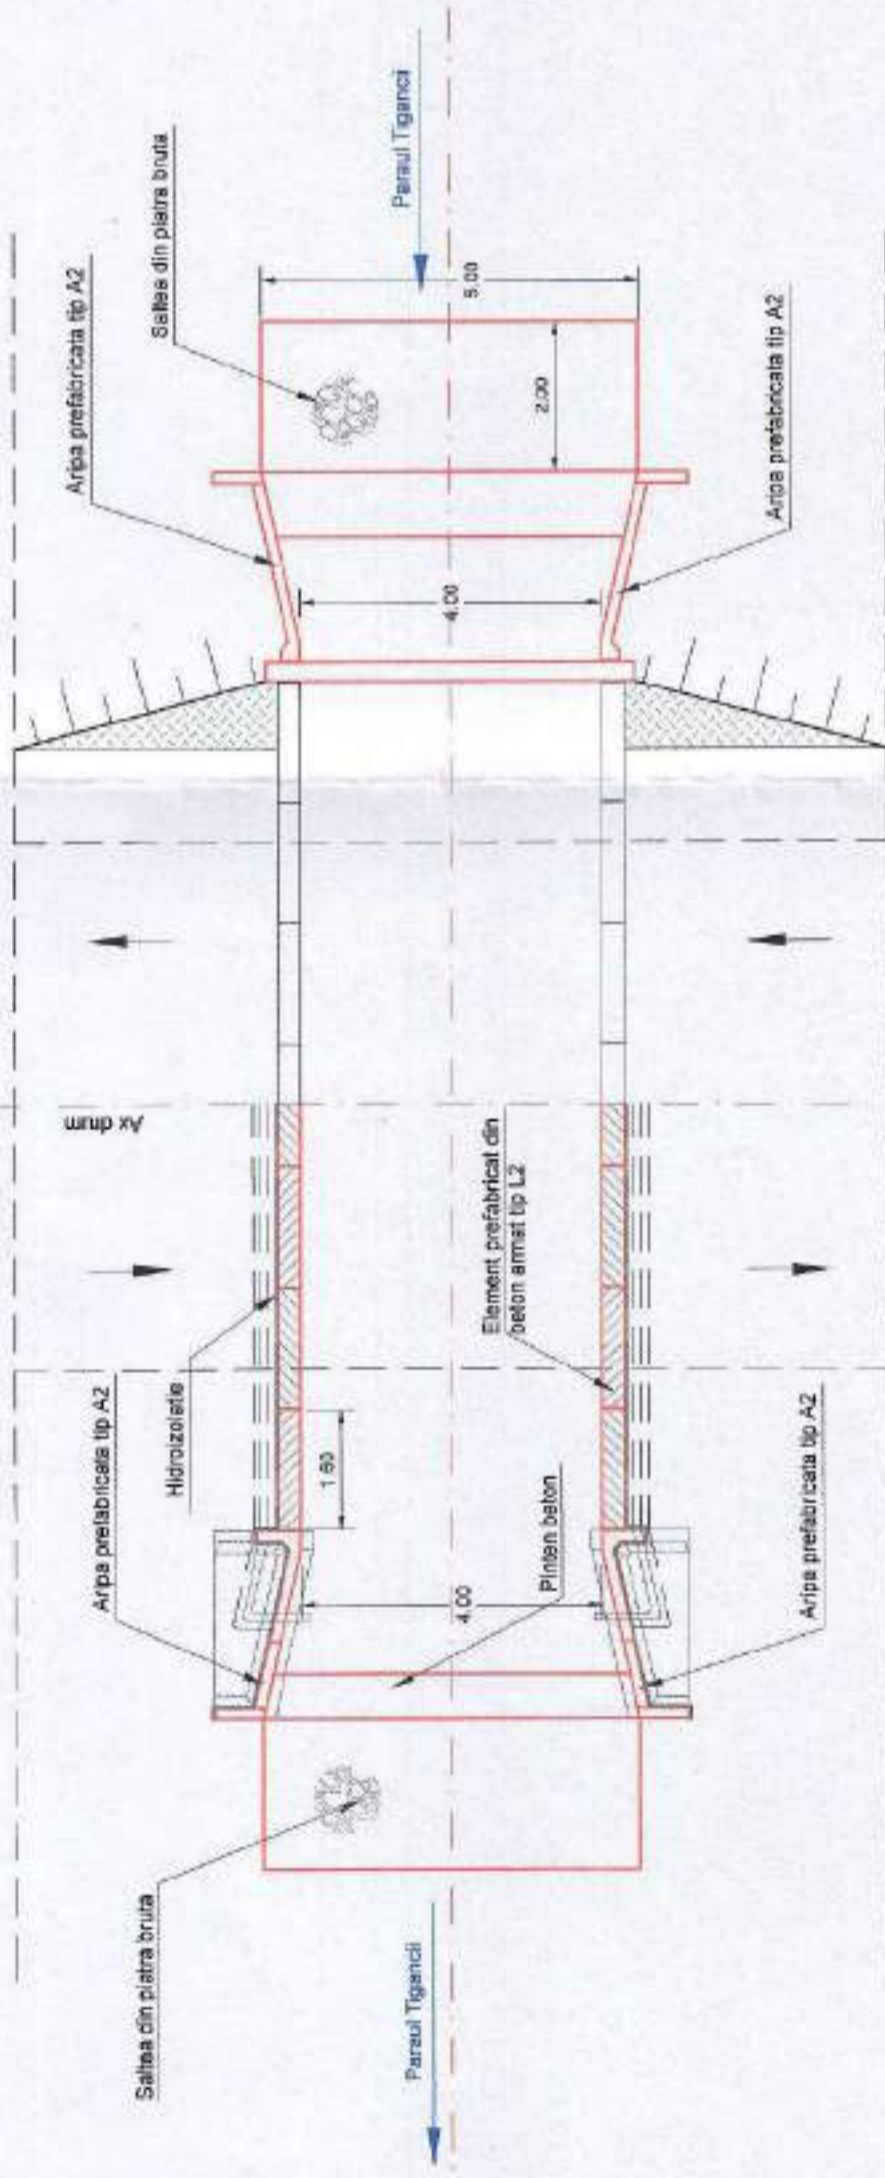

VEDERE B-B
Scara 1:50

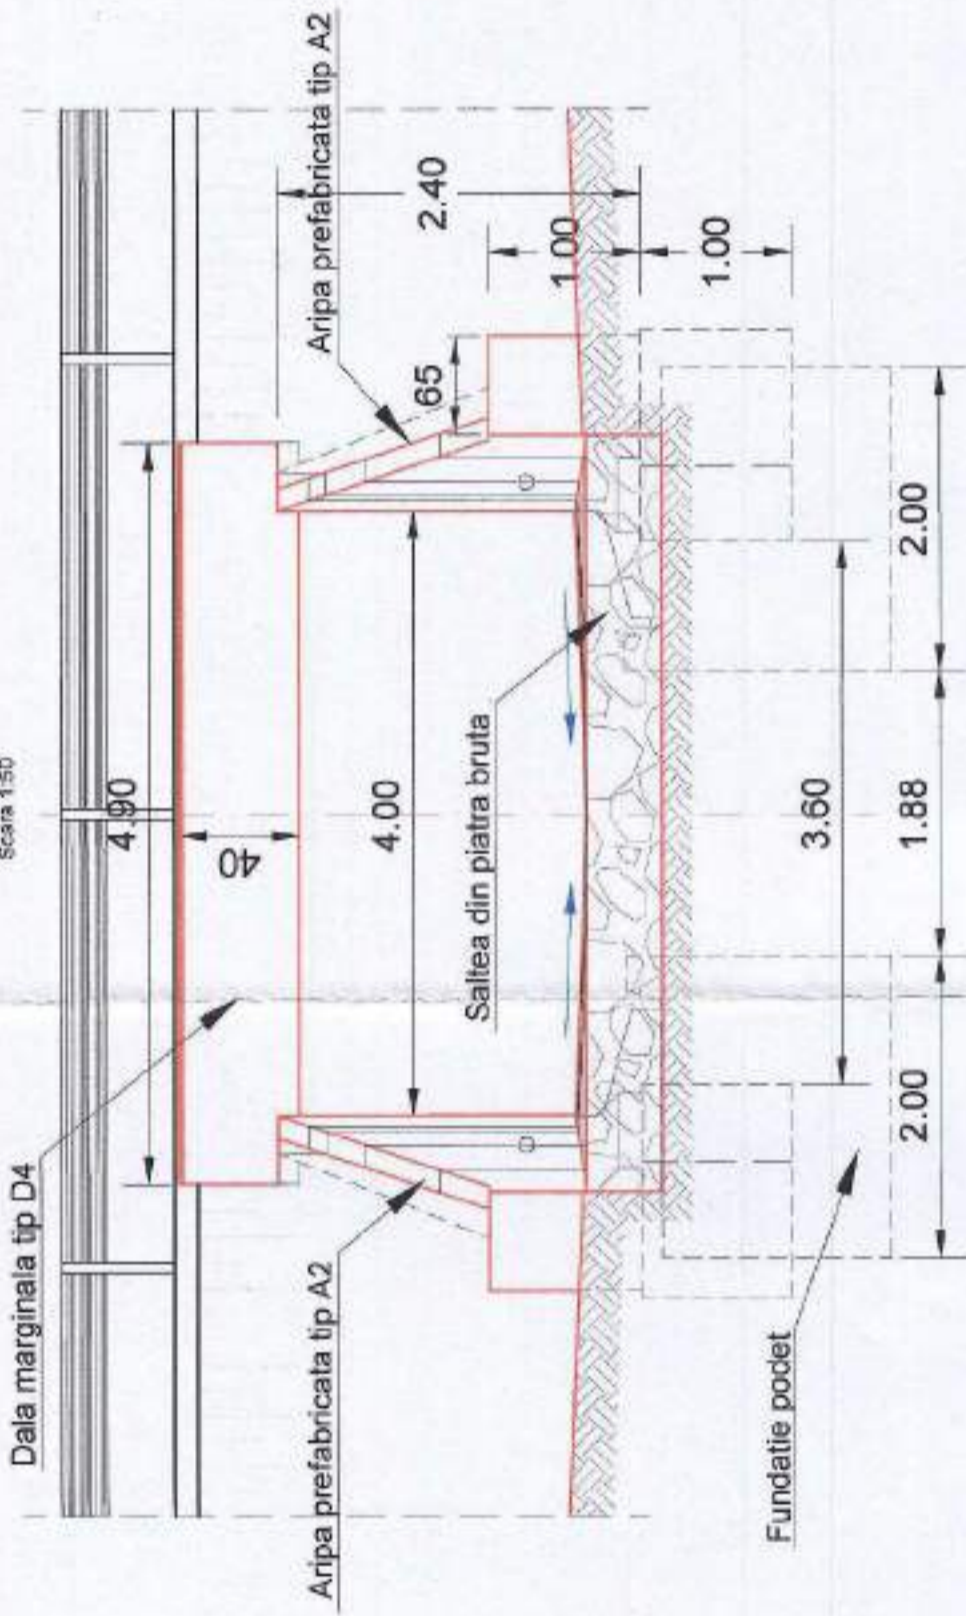

SECTIUNE TRANSVERSALA C-C
Scara 1:50

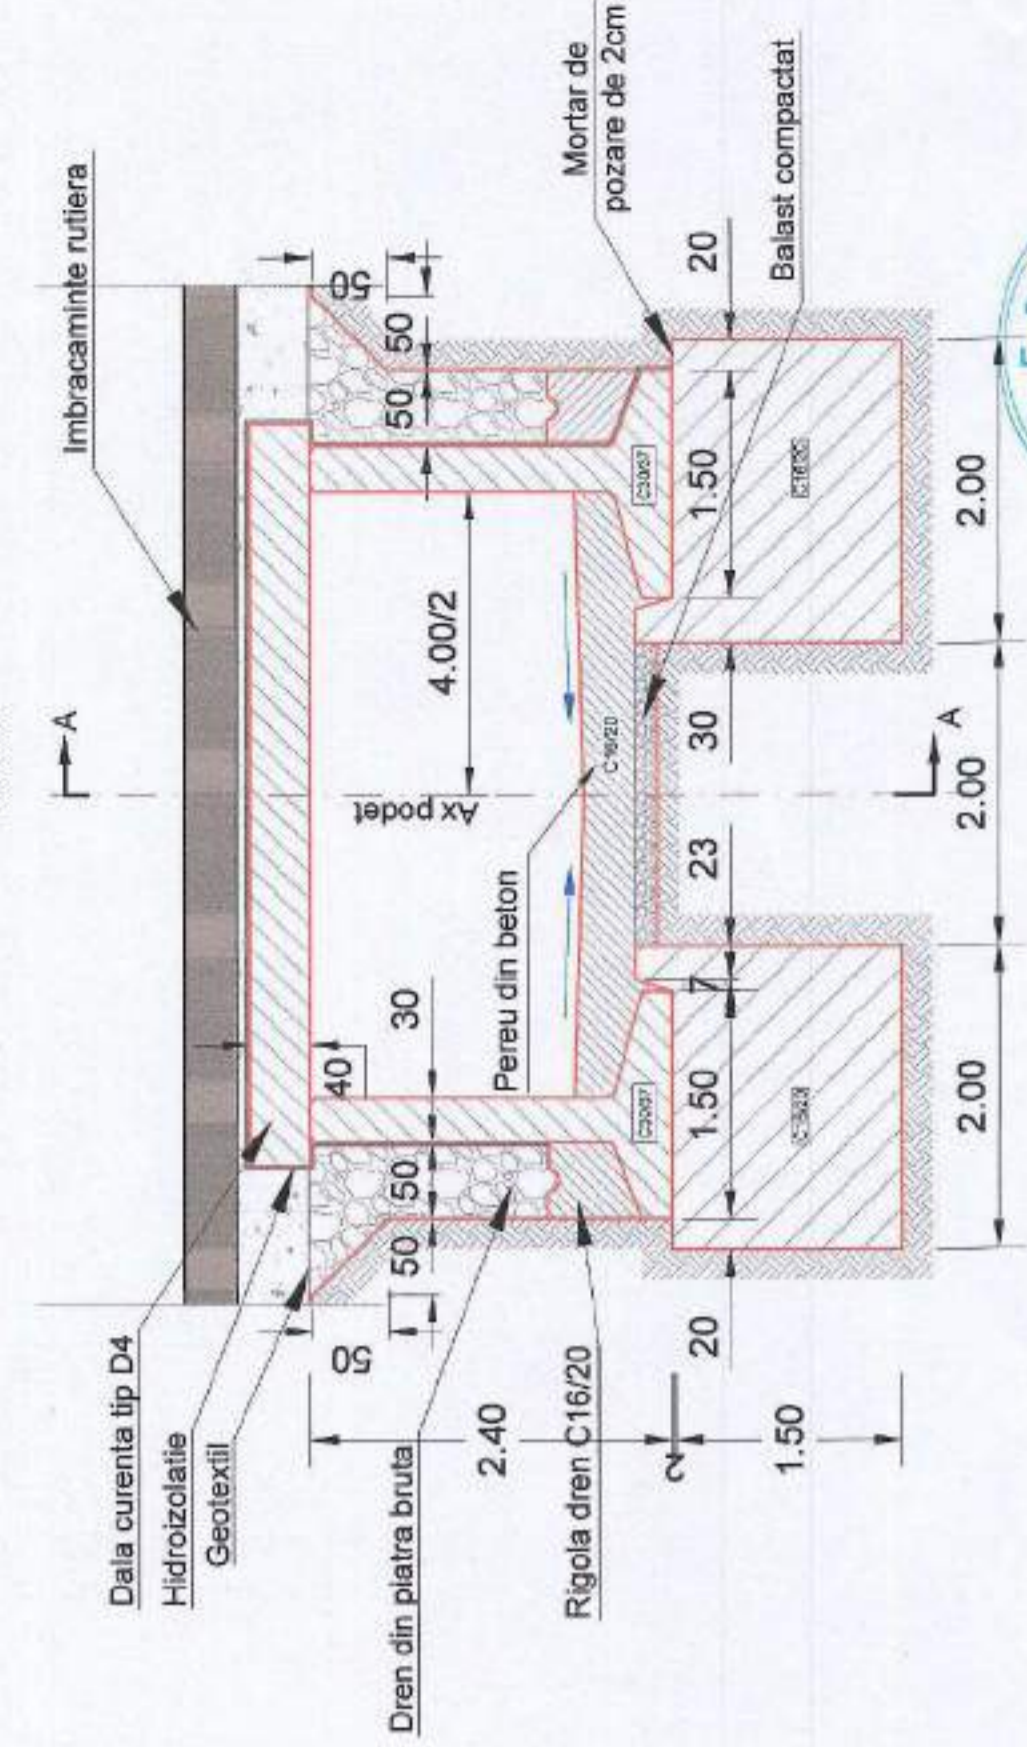

NOTA:
1. Fezile inferioare ale prefabricatilor si faza superioara se izoleaza pe santier prin atropire cu amulsie cationica sau suspendie de liliu fieros.
2. Pentru manevrabilitate si montarea prefabricatelor se folosec cele anevale D16.
3. Aripi se asezau pe blocul de fundatie cu suprafata nivelata prin intermediul unui strat de mortar proaspalt M100 de 2cm grosime.
4. Grosimea minima a stratului de tipon pentru acceptarea armaturilor este de 2.5cm.


VERIFICATOR
ING. ERADU
PROIECTANT
ING. MATILDA
PROIECTANT
ING. TICHEI
ING. DRAGOS ENACHI
MANAGER PROIECT
ING. SERBAN
ING. CEZAR

| | | | | | | | |
|---|--|---|---|--|-------------------------|---|---------------------------|
| BENEFICIAR: MUNICIPIUL ARAD Adresa: DD. REVOLUTIEI 75, JUDECIUL ARAD FAX: +40-257-284.744 TEL: +40-257-361.656 | PROIECTANT GENERAL: S.C. ADURO IMPEX S.R.L. CONSULTANTA A PROIECTARE | Desenat Ing. Serban ICLEANA | Proiectat Ing. Cezar SERBAN | Contract nr: 035F_ADRAR_PR Traseu de transport public | REV. DATA | DETALI REVIZIE | |
| | | | | | | Data: Februarie 2021 | Scara: 1:50, 1:100 |
| INVESTITIA: AMENAJARE TRASEU DE TRANSPORT PUBLIC DE CALATORI CU AUTOBUZUL, CARE SA ASIGURE LEGATURA PE ARTERELE URBANE INTRU ZONA UTA SI STRADA STEFAN CEL MARE | | | | | | FAZA DE PROIECTARE: PROIECT TEHNIC DE EXECUTIE | |
| DISPOZITIE GENERALA | | | | | | PODET D4 KM. 0+775 | |

DALA PREFABRICATA TIP D4 Lc=4.30m

SECTIUNE LONGITUDINALA

scara 1:10

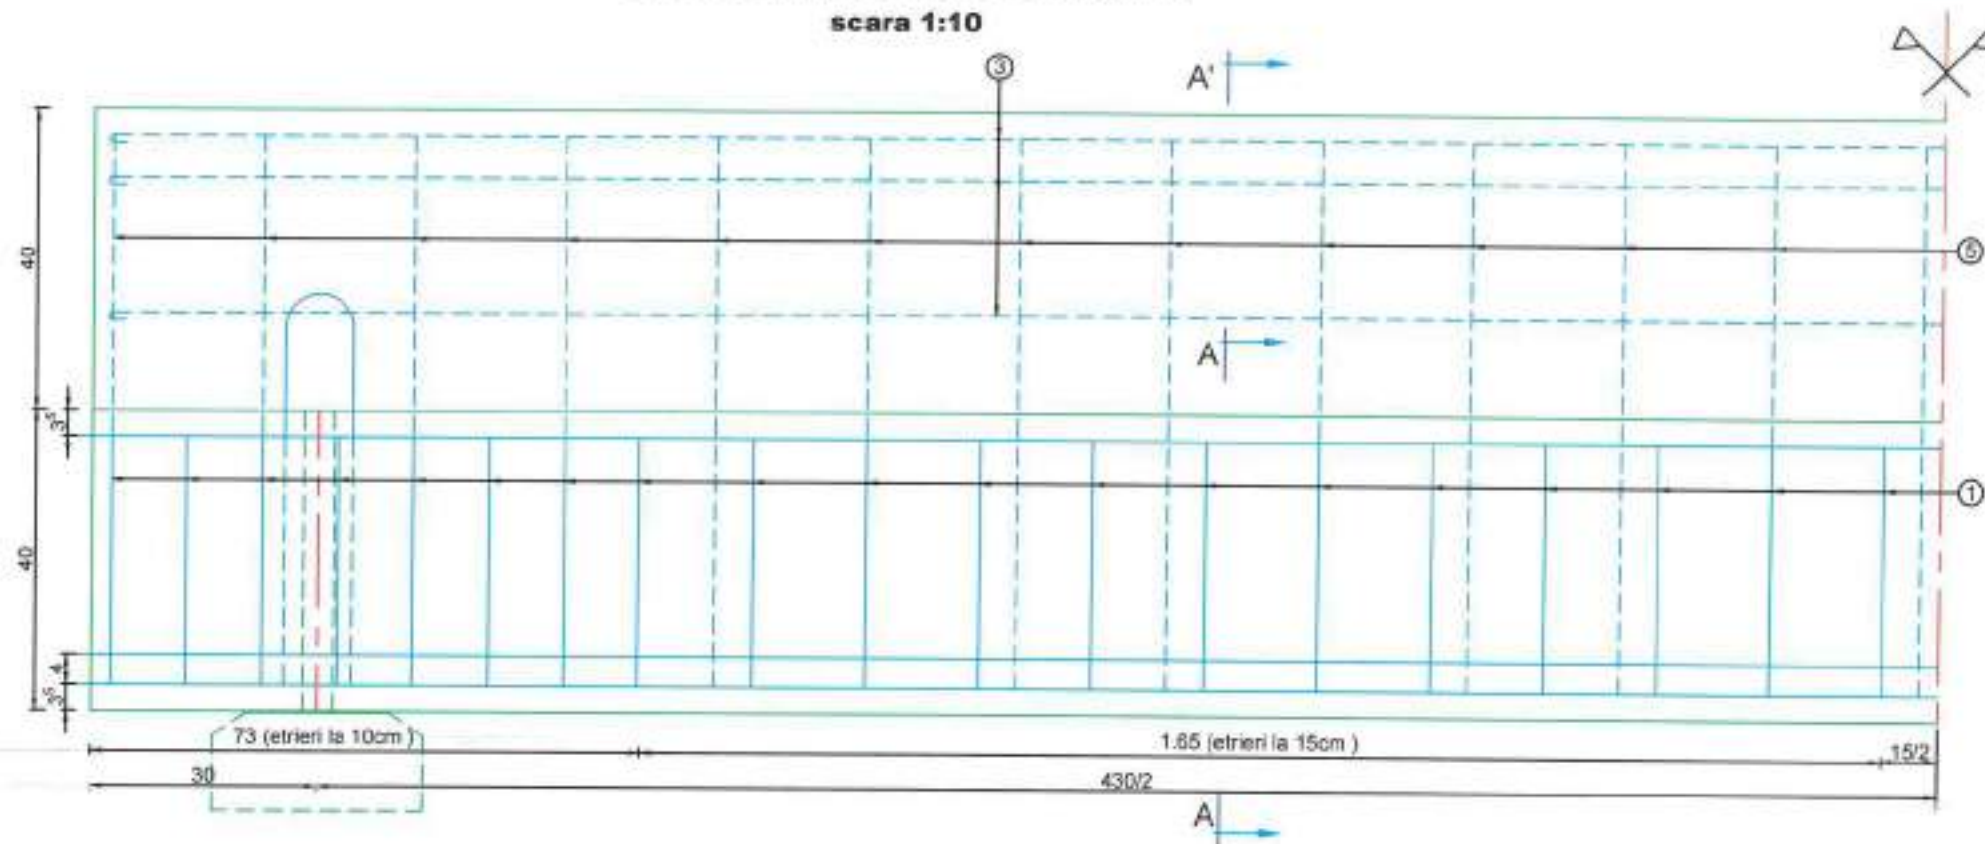

Referinta la normativul NE 012-1:2007/standardul SR EN 206-1

| | |
|---|---------------|
| - Clasa de rezistenta la compresiune | = C30/37 |
| - Clasele de expunere (min) | = XC4+XF4(RO) |
| - Dozaj minim de ciment (min) | = 340 kg/mc |
| - Tip ciment conf. SR EN 197-1:2002 | = CEM I 42.5 |
| - Raport apa/ciment (max) | = 0.50 |
| - Agregate rezistente la inghet-dezghet | = DA |

scoperire cu beton = 3.5cm



Notatii :

| |
|--|
| Ri = sv 1 |
| Rii = sv 2 |
| Riii = sv 3 |
| TBPp = coroane pentru beton precomprimat |

| | |
|--|---------------------------------------|
| FORTA TOTALA PE SECTIUNE | 214t |
| EFORT DE CONTROL | |
| $\sigma_{pk} = 13.500 \text{ kg/cm}^2$ | $f_{pk} = 6.600 \text{ tonon/strand}$ |


| CARACTERISTICI DALA | | D4 | Lc=4.3m |
|---------------------|--------------|--------|---------|
| CURENTA | BETON C30/37 | mc | 1.03 |
| | TBPp | | 64.9 |
| | DTEL | B51500 | 96.0 |
| MARGINALA | COFRAJ | mp | 8.50 |
| | GREUTATE | t | 3.93 |
| | BETON C30/37 | mc | 1.98 |
| | TBPp | | 64.9 |
| DTEL | B51500 | | 142.4 |
| COFRAJ | mp | | 13.35 |
| GREUTATE | t | | 4.59 |




| | | | | | | |
|---|---|--|--|---|---|---|
| BENEFICIAR: MUNICIPIUL ARAD  Adresa: BD. REVOLUTIEI 75, JUDETEL ARAD FAX: +40-257-284.744 TEL: +40-257-281.050 | PROIECTANT GENERAL: S.C. ADURO IMPEX S.R.L.  CONSULTANTA & PROIECTARE | Desenat Ing. Serban ICLEANU | Proiectat Ing. Cezar SERBAN | INVESTITIA: AMENAJARE TRASEU DE TRANSPORT PUBLIC DE CALATORI CU AUTOBUZUL, CARE SA ASIGURE LEGATURA PE ARTERELE URBANE INTRE ZONA UTA SI STRADA STEFAN CEL MARE FAZA DE PROIECTARE: PROIECT TEHNIC DE EXECUTIE PLAN ARMARE DALA PREFABRICATA D4 | Contract nr: 035IF_ADPRAR_PR. Traseu de transport public Data: Februarie 2021 Scara: 1:100 Cod planșă: D-006_00 | REV. DATA DETALI REVIZIE 0 Emitere Proiect tehnic de executie |
| | | Manager Proiect Ing. Dragos ENACHI | | | | |
| | | | | | | |

DALA PREFABRICATA TIP D4 Lc=4.30m

SECTIUNE A-A
scara 1:10

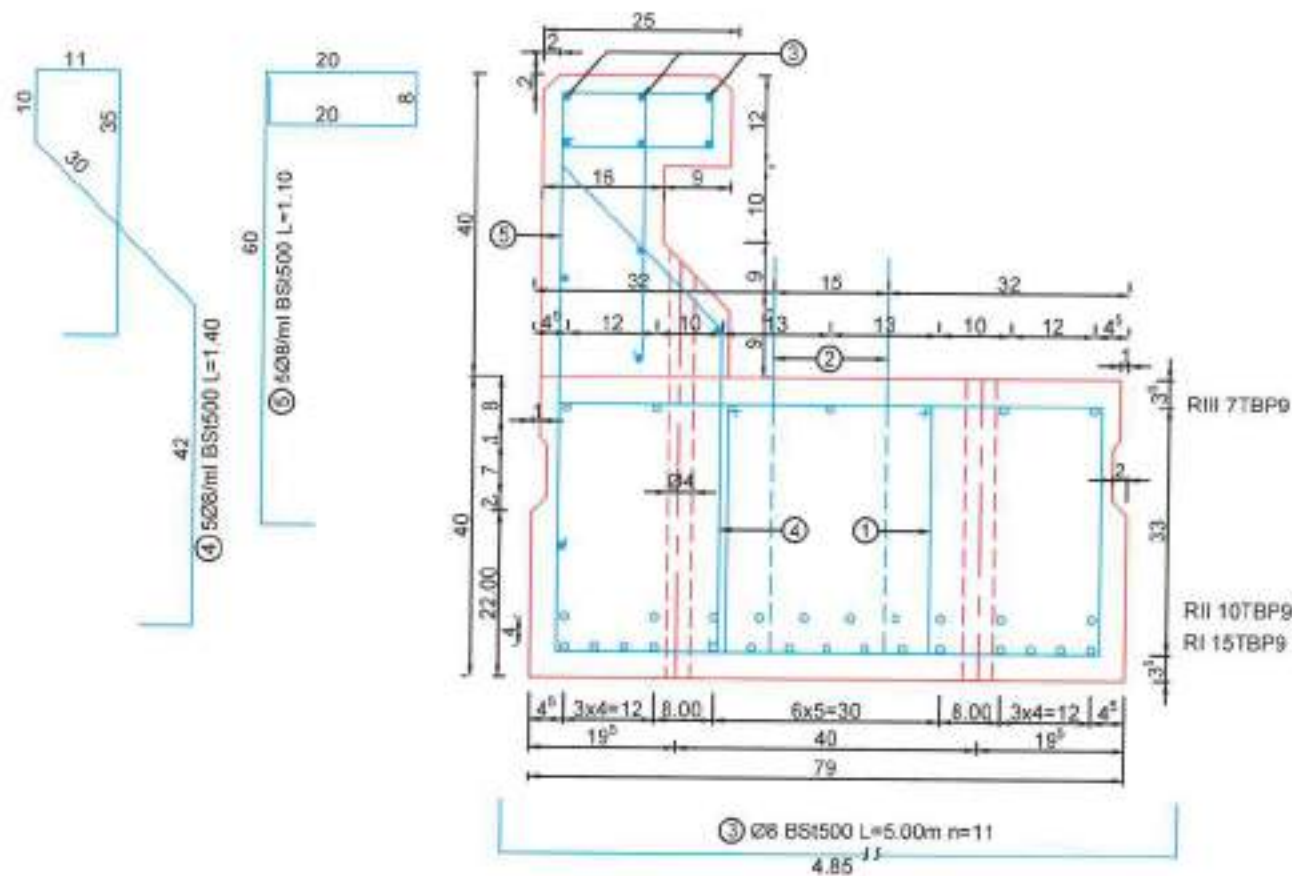

SECTIUNE A-A
scara 1:10

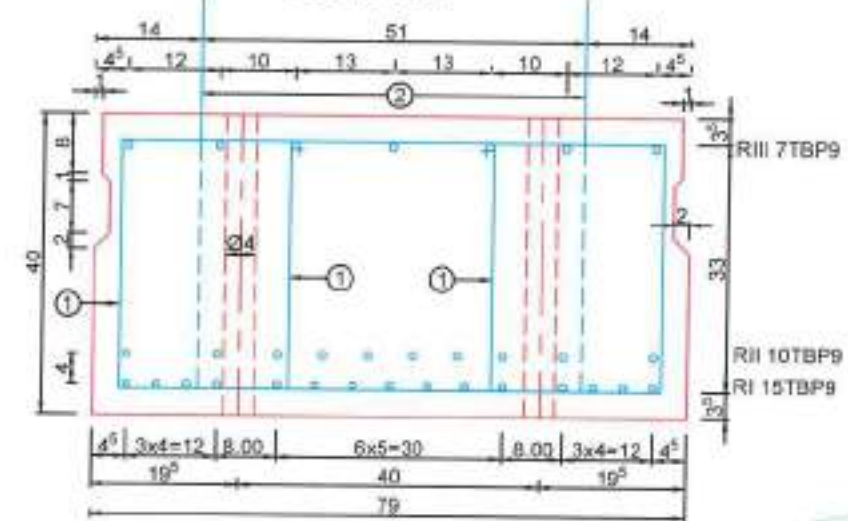

EXTRAS DE ARMATURA DALA TIP D4

| MARCA | Ø | DALA CURENTA | | | | | DALA MARGINALA | | | | | | | | | | |
|----------|------|--------------|-------|------------------|-------|-------|----------------|-------|-------|------------------|-------|-------|-------|-----|------|---|-------|
| | | buc. | L | Lungimi/diametre | | | | buc. | L | Lungimi/diametre | | | | | | | |
| | | | | Ø8 | Ø10 | Ø16 | Ø22 | | | TBP9 | Ø8 | Ø10 | Ø16 | Ø22 | TBP9 | | |
| 1 | 10 | 76 | 1.85 | - | 140.6 | - | - | - | - | 76 | 5.185 | - | 140.6 | - | - | - | - |
| 2 | 16 | 4 | 1.45 | - | - | 5.8 | - | - | - | 4 | 1.45 | - | - | 5.8 | - | - | - |
| 3 | 8 | - | - | - | - | - | - | - | - | 11 | 1.85 | 25.0 | - | - | - | - | - |
| 4 | 8 | - | - | - | - | - | - | - | - | 25 | 1.40 | 35.0 | - | - | - | - | - |
| 5 | 8 | - | - | - | - | - | - | - | - | 25 | 1.10 | 27.5 | - | - | - | - | - |
| RII | TBP9 | 7 | 3.20 | - | - | - | - | 36.4 | 7 | 3.20 | - | - | - | - | - | - | 36.4 |
| RII | TBP9 | 10 | 5.20 | - | - | - | - | 52.0 | 10 | 5.20 | - | - | - | - | - | - | 52.0 |
| RI | TBP9 | 15 | 5.20 | - | - | - | - | 78.0 | 15 | 5.20 | - | - | - | - | - | - | 78.0 |
| LUNGIMII | m | - | - | - | 140.6 | 5.8 | - | 188.4 | - | - | 117.5 | 140.6 | 5.8 | - | - | - | 188.4 |
| GREUTATI | kg | 0.395 | 0.617 | 1.578 | - | 0.390 | - | 0.390 | 0.395 | 0.617 | 1.573 | - | 0.390 | - | - | - | 0.390 |
| GREUTATI | kg | - | 86.7 | 9.2 | - | 64.9 | - | 64.9 | 40.4 | 85.8 | 9.2 | - | 64.9 | - | - | - | 64.9 |
| TOTAL | kg | - | - | - | 95.0 | 64.9 | - | 64.9 | - | - | 142.4 | - | 64.9 | - | - | - | 64.9 |

Referinta la normativul NE 012-1:2007/standardul SR EN 206-1

- Clasa de rezistenta la compresiune = C30/37
- Clasele de expunere (min) = XC4+XF4(RO)
- Dozaj minim de ciment (min) = 340 kg/mc
- Tip ciment conf. SR EN 197-1:2002 = CEM I 42.5
- Raport apa/ciment (max) = 0.50
- Agregate rezistente la inghet-dezghet = DA

acoperire cu beton = 3.5cm

BENEFICIAR:
MUNICIPIUL ARAD

Adresa: BD. REVOLUTIEI 75,
JUDETUL ARAD
FAX: +40-257-284.744
TEL: +40-257-281.850



PROIECTANT GENERAL:
S.C. ADURO IMPEX S.R.L.



Desenat
ing. Serban ICLEANG

[Signature]

Proiectat
ing. Cezar SERBAN

[Signature]

Manager Proiect

ing. Dragos ENACHI

[Signature]

INVESTITIA:
AMENAJARE TRASEU DE TRANSPORT PUBLIC DE CALATORI CU AUTOBUZUL, CARE SA ASIGURE LEGATURA PE ARTERELE URBANE INTRE ZONA UTA SI STRADA STEFAN CEL MARE

FAZA DE PROIECTARE: PROIECT TEHNIC DE EXECUTIE

PLAN ARMARE DALA PREFABRICATA D4

Contract nr:
0361F_ADPRAR_PR
Traseu de transport public
Data: Februarie 2021
Scara: www
Cod plansa:
D-007_00


| REV. | DATA | DETALII REVIZIE |
|------|------|-------------------------------------|
| 0 | | Emisiune Proiect tehnic de executie |
| | | |
| | | |
| | | |
| | | |




PLAN DE COFRAJ TRONSON PREFABRICAT TIP L2

SCARA 1:25


VEDERE A-A

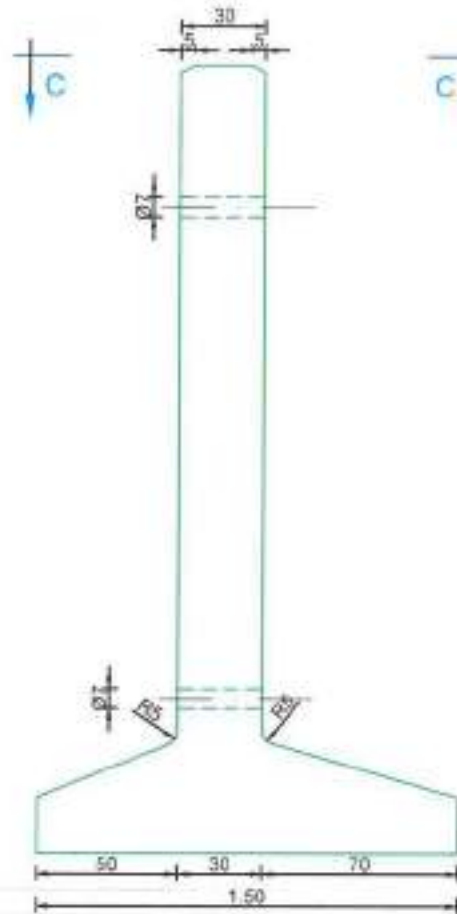

VEDERE B-B

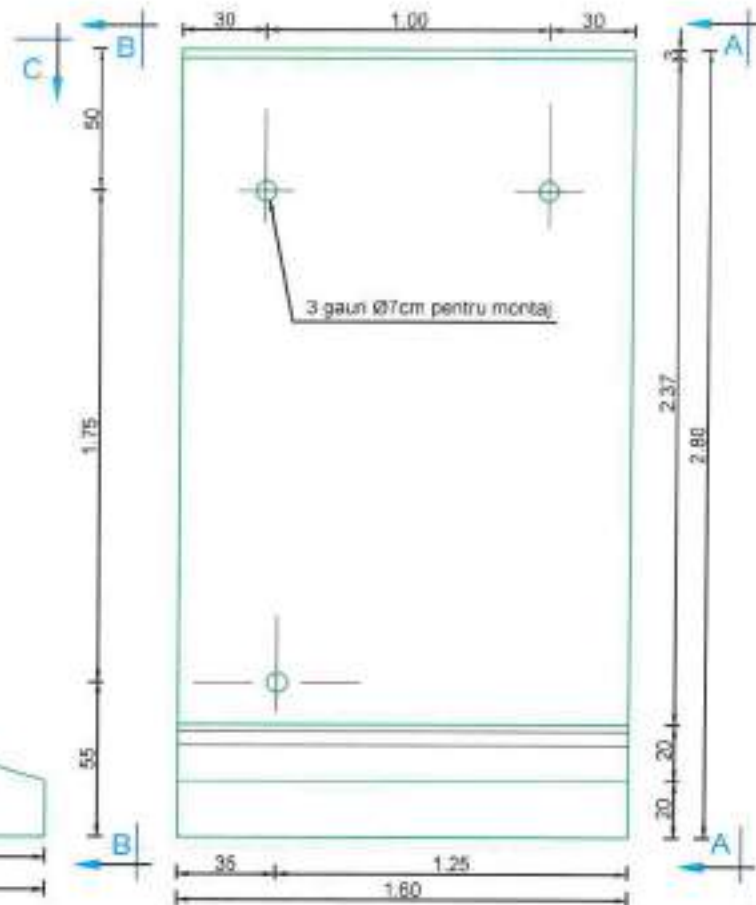


VEDERE C-C

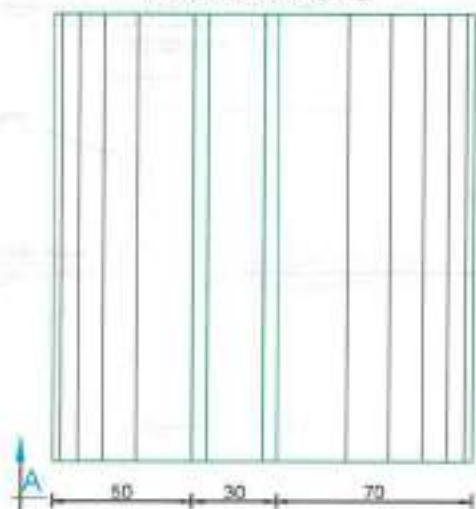

DETALIU DE REZEMARE A DAILEI PE TRONSONUL DE ELEVATIE

SCARA 1:25


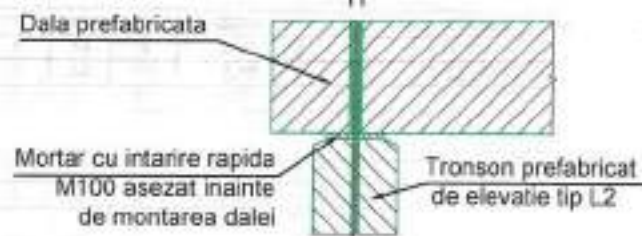


NOTA:


1. Armatura se va asambla in carcasi, barele legindu-se intre ele prin sudura in puncte.

PLAN DE ARMARE TRONSON PREFABRICAT TIP L2



SCARA 1:25

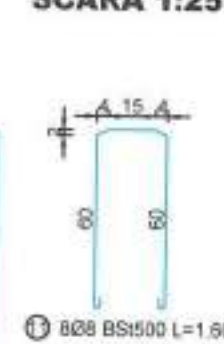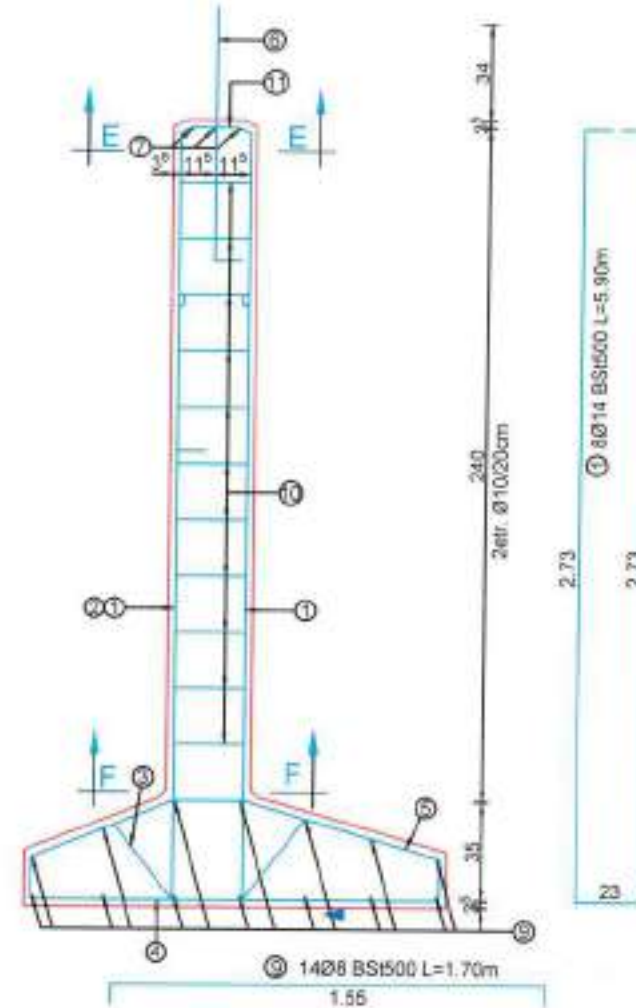

SECTIUNE E-E

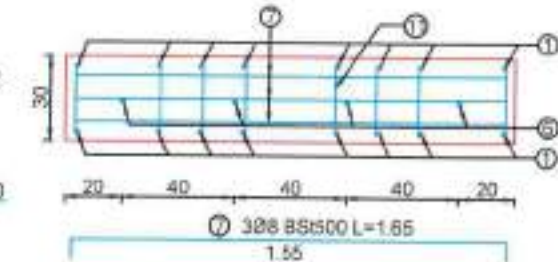

SECTIUNE F-F

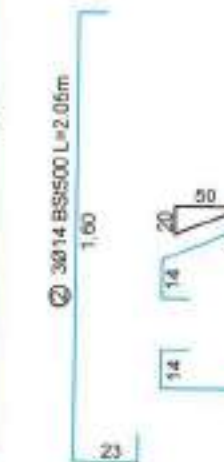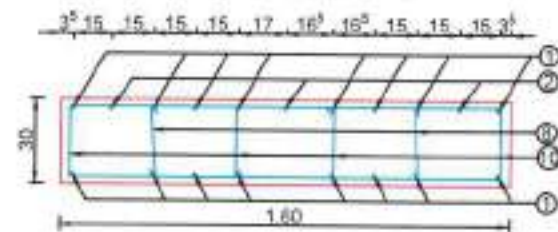

2x11 Ø8 BS500 L=0.35



CARACTERISTICI PREFABRICAT TIP L2

| | |
|--------------|--------|
| BETON C30/37 | 1.92mc |
| OTEL BS500 | 202kg |
| COFRAJ | 12.9mp |
| GREUTATE | 4.9t |

NOTA:

- Tronsoanele se vor manipula pe stand si la montaj prin agatare in golurile Ø7, lasate in elevatie. Dupa montare golurile se mateaza cu mortar de ciment M100.
- Tronsoanele se vor monta pe suprafata nivelata a fundatiei prin intermediul unui strat de mortar de ciment proaspalt M100 in grosime de 2cm.
- Interspatiile dintre tronsoane de 2cm grosime se vor mata dupa montare cu mortar proaspalt de ciment M100.

| Marca | Ø (mm) | Nr. bucati | Lungime | SORT OTEL BS500 | | | |
|---------------------------|--------|------------|---------|-----------------|-------|--------|-------|
| | | | | Ø8 | Ø10 | Ø14 | Ø25 |
| 1 | 14 | 8 | 5.90 | | | 47.20 | |
| 2 | 14 | 3 | 2.05 | | | 6.15 | |
| 3 | 14 | 11 | 1.15 | | | 12.65 | |
| 4 | 14 | 11 | 1.95 | | | 21.45 | |
| 5 | 14 | 11 | 2.00 | | | 22.00 | |
| 6 | 25 | 4 | 1.00 | | | | 4.00 |
| 7 | 8 | 3 | 1.65 | 4.95 | | | |
| 8 | 8 | 22 | 0.35 | 7.70 | | | |
| 9 | 8 | 14 | 1.70 | 23.80 | | | |
| 10 | 10 | 22 | 2.55 | | 56.10 | | |
| 11 | 8 | 8 | 1.60 | 12.80 | | | |
| TOTAL LUNGIMI/Ø (m) | | | | 49.25 | 56.10 | 109.45 | 4.00 |
| GREUTATI UNITARE/Ø (Kg/m) | | | | 0.395 | 0.617 | 1.208 | 3.853 |
| GREUTATI TOTALE/Ø (Kg) | | | | 19.45 | 34.61 | 132.22 | 15.41 |
| GREUTATI TOTALE (Kg) | | | | 201.70 | | | |
| ROTUNJIRI (Kg) | | | | 0.30 | | | |
| TOTAL (Kg) | | | | 202 | | | |



Referinta la normativul NE 012-1:2007/standardul SR EN 206-1

| | |
|---|---------------|
| - Clasa de rezistenta la compresiune | = C30/37 |
| - Clasele de expunere (min) | = XC4+XF4(RO) |
| - Dozaj minim de ciment (min) | = 340 kg/mc |
| - Tip ciment conf. SR EN 197-1:2002 | = CEM I 42.5 |
| - Raport apa/ciment (max) | = 0.50 |
| - Agregate rezistente la inghet-dezghet | = DA |

acoperire cu beton = 2.5cm

BENEFICIAR:
MUNICIPIUL ARAD

Adresa: BD. REVOLUTIEI 75,
JUDETUL ARAD
FAX: +40-257-284.744
TEL: +40-257-281.850



PROIECTANT GENERAL:
S.C. ADURO IMPEX S.R.L.



Desenat
Ing. Serban ICLEANU

Proiectat
Ing. Cezar SERBAN

Manager Proiect
Ing. Dragos ENACHI

INVESTITIA:

AMENAJARE TRASEU DE TRANSPORT PUBLIC DE CALATORI CU AUTOBUZUL, CARE SA ASIGURE LEGATURA PE ARTERELE URBANE INTRE ZONA UTA SI STRADA STEFAN CEL MARE

FAZA DE PROIECTARE: PROIECT TEHNIC DE EXECUTIE

PLAN COFRAJ SI ARMARE PREFABRICAT TIP L2

Contract nr:
035IF_ADPRAR_PR
Traseu de transport public

Data: Februarie 2021

Scara: 1:25

Cod plansa:
D-008_00

| REV. | DATA | DETALII REVIZIE |
|------|------|------------------------------------|
| 0 | | Emitere Proiect tehnic de executie |




PLAN COFRAJ ARIPA PREFABRICATA TIP A2

Scara 1:25


VEDERE C-C

VEDERE A-A

VEDERE B-B

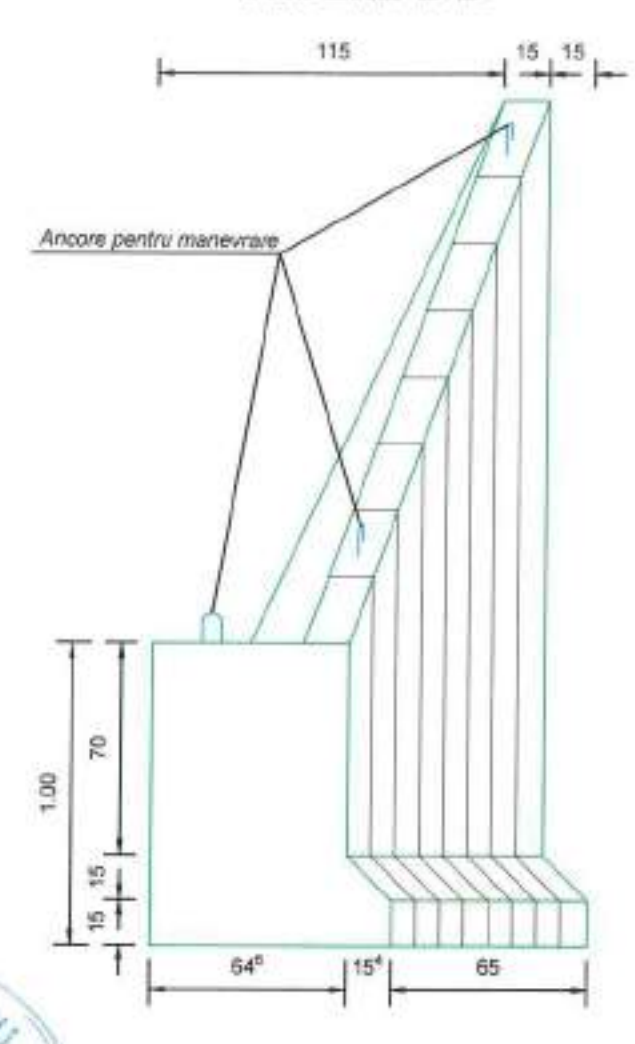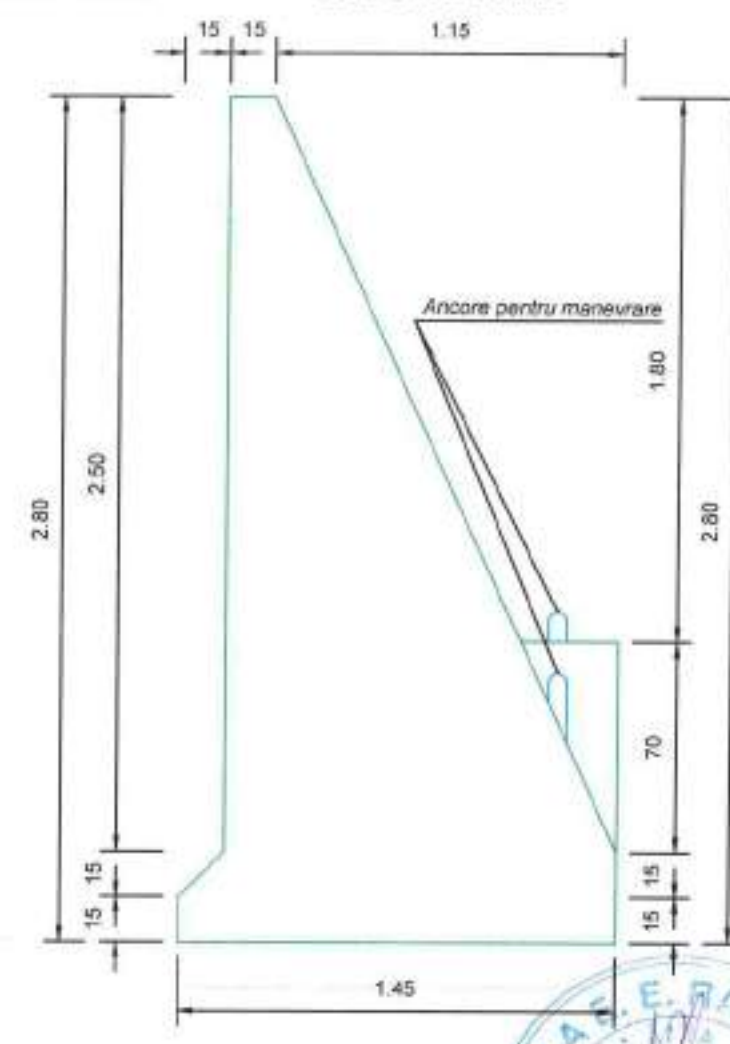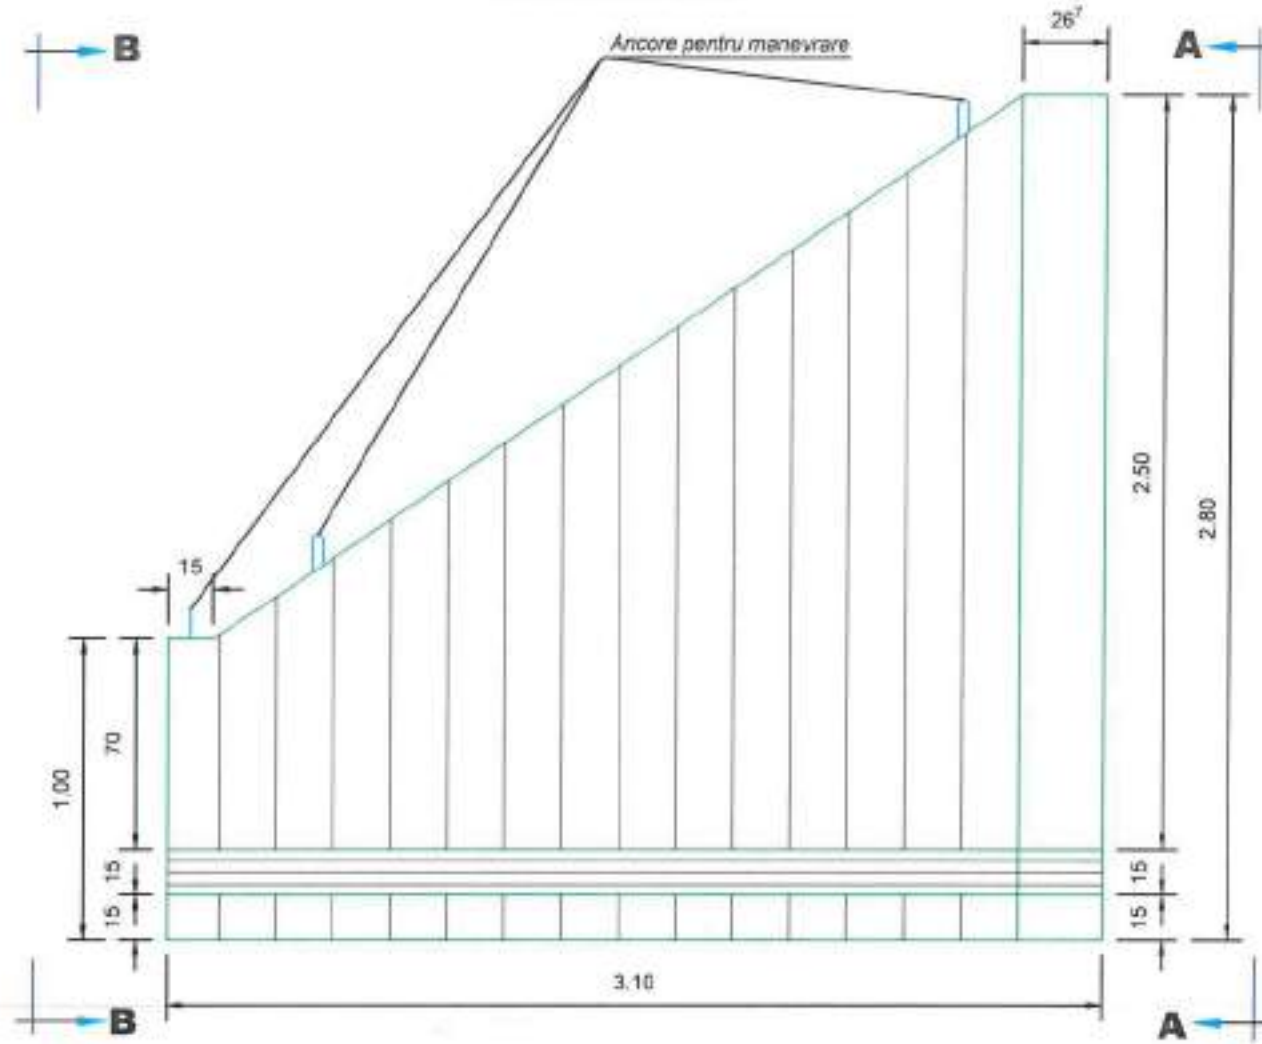

VEDERE PLANA

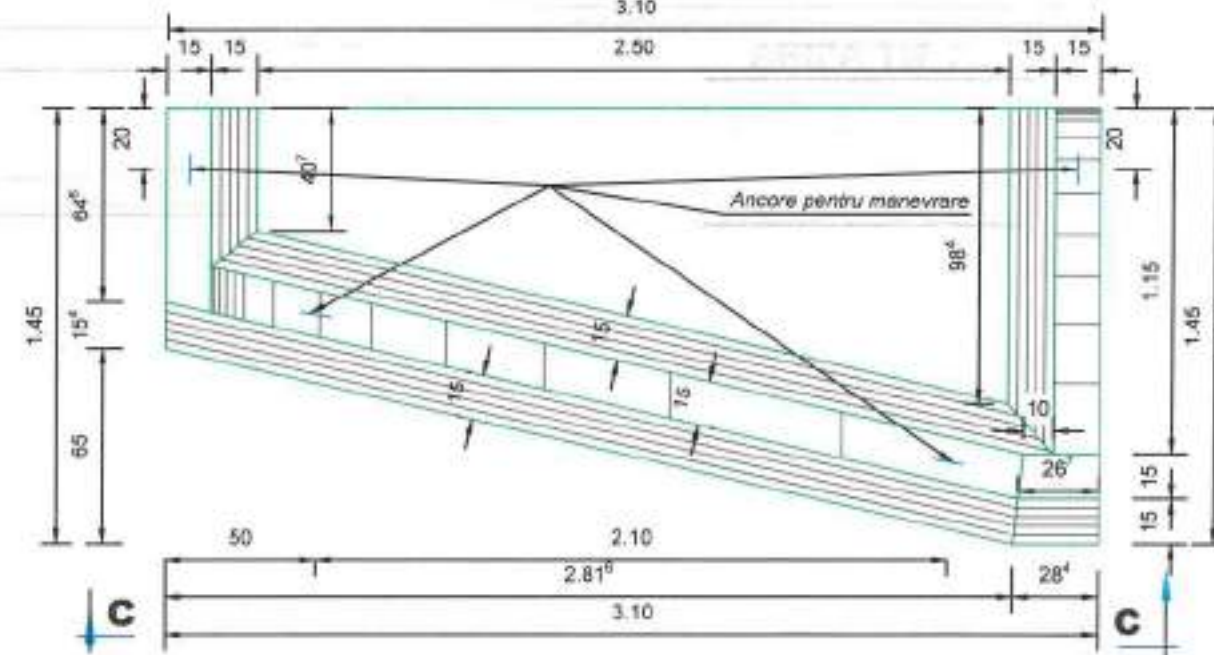

CARACTERISTICI PREFABRICAT ARIPA TIP A2

| | |
|--------------|--------|
| BETON C30/37 | 1.75mc |
| OTEL BS1500 | 295kg |
| COFRAJ | 18mp |
| GREUTATE | 4.5t |

Referinta la normativul NE 012-1:2007/standardul SR EN 206-1

| | |
|---|---------------------------------|
| - Clasa de rezistenta la compresiune | = C30/37 |
| - Clasele de expunere (min) | = XC4+XF4(RO) |
| - Dozaj minim de ciment (min) | = 340 kg/mc |
| - Tip ciment conf. SR EN 197-1:2002 | = CEM I 42.5 sau CEM II 32.5 AS |
| - Raport apa/ciment (max) | = 0.50 |
| - Agregate rezistente la inghet-dezghet | = DA |

acoperire cu beton = 2.5cm

BENEFICIAR:
MUNICIPIUL ARAD

Adresa: B.D. REVOLUTIEI 75,
JUDETUL ARAD
FAX: +40-257-284.744
TEL: +40-257-281.850



PROIECTANT GENERAL:
S.C. ADURO IMPEX S.R.L.

ADURO
CONSULTANTA & PROIECTARE

Desenat
Ing. Serban ICLEANU

Proiectat
Ing. Cozar SERBAN

Manager Proiect
Ing. Dragos ENACHI

INVESTITIA:
AMENAJARE TRASEU DE TRANSPORT PUBLIC DE CALATORI CU AUTOBUZUL, CARE SA ASIGURE LEGATURA PE ARTERELE URBANE INTRE ZONA UTA SI STRADA STEFAN CEL MARE

FAZA DE PROIECTARE: PROIECT TEHNIC DE EXECUTIE

PLAN COFRAJ ARIPA PREFABRICATA TIP A2

Contract nr:
03SIF_ADPRAR_PR
Traseu de transport public

Data: Februarie 2021

Scara: 1:25

Cod plansa:
D-009_00


| REV. | DATA | DETALII REVIZIE |
|------|------|-------------------------------------|
| 0 | | Emisiune Proiect tehnic de executie |
| | | |
| | | |
| | | |
| | | |
| | | |
| | | |
| | | |




PLAN ARMARE ARIPIA PREFABRICATA TIP A2

Scara 1:25


VEDERE C-C

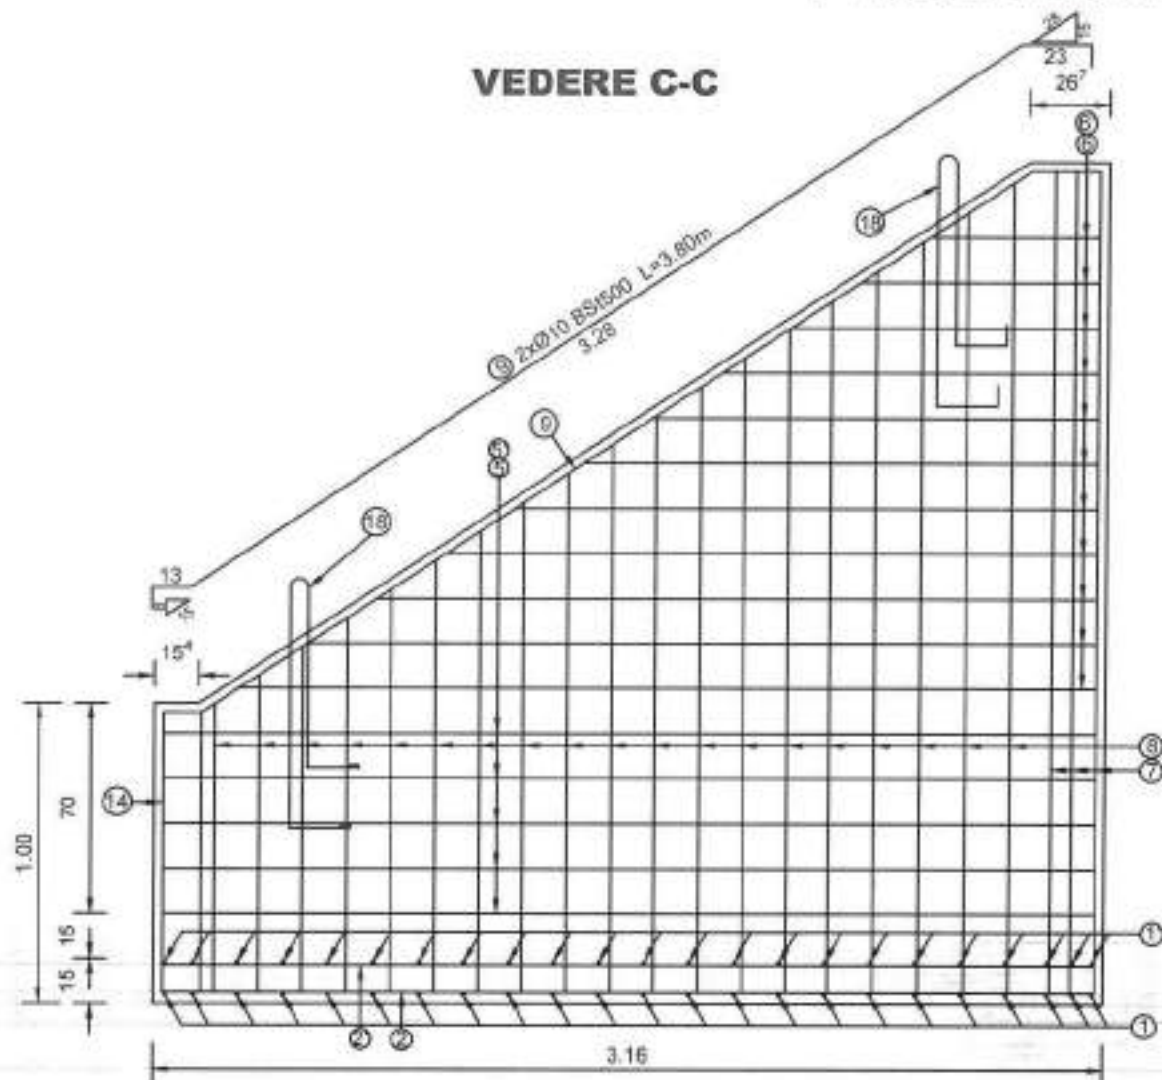


VEDERE A-A

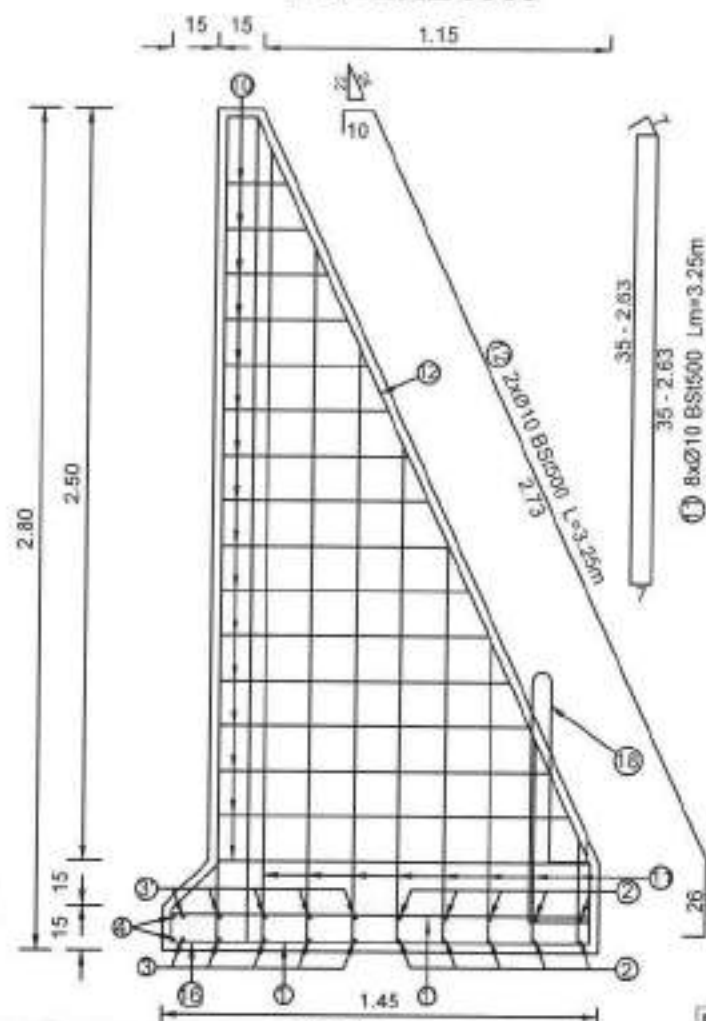

SECTIUNE J - J

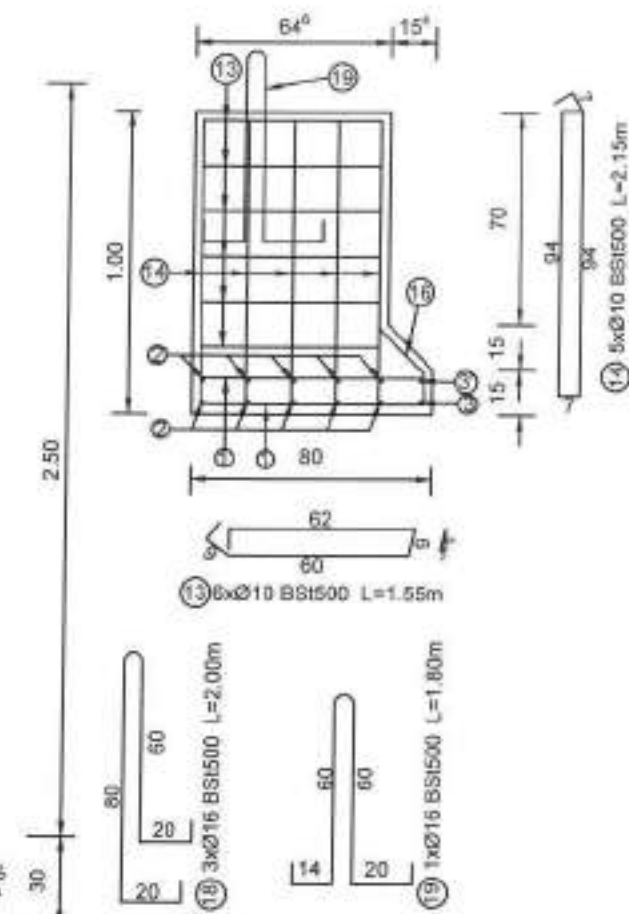

VEDERE PLANA

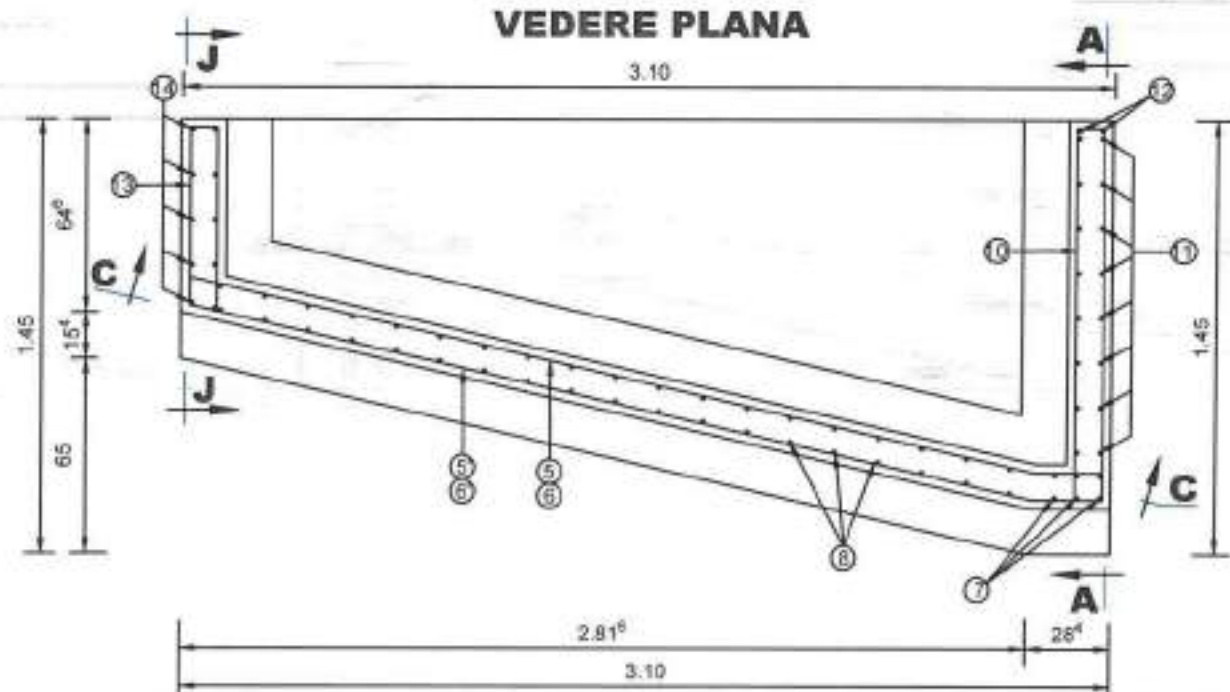

- Referinta la normativul NE 012-1:2007/standardul SR EN 206-1
- Clasa de rezistenta la compresiune = C30/37
 - Clasele de expunere (min) = XC4+XF4(RO)
 - Dozaj minim de ciment (min) = 340 kg/mc
 - Tip ciment conf. SR EN 197-1:2002 = CEM I 42.5 sau CEM II 32.5 AS
 - Raport apa/ciment (max) = 0.50
 - Agregate rezistente la irghet-dezghet = DA

acoperire cu beton = 2.5cm




| | | | | | | |
|--|---|--|--|---|--|---|
| BENEFICIAR: MUNICIPIUL ARAD Adresa: B.D. REVOLUTIEI 75, JUDEȚUL ARAD FAX: +40-257-284.744 TEL: +40-257-281.850 | PROIECTANT GENERAL: S.C. ADURO IMPEX S.R.L. CONSULTANTA & PROIECTARE | Desenat Ing. Serban ICLEANU | Proiectat Ing. Cezar SERBAN | INVESTITIA: AMENAJARE TRASEU DE TRANSPORT PUBLIC DE CALATORI CU AUTOBUZUL, CARE SA ASIGURE LEGATURA PE ARTERELE URBANE INTRE ZONA UTA SI STRADA STEFAN CEL MARE FAZA DE PROIECTARE: PROIECT TEHNIC DE EXECUTIE PLAN ARMARE ARIPIA PREFABRICATA TIP A2 | Contract nr: D35IF_ADPRAR_PR, Traseu de transport public Data: Februarie 2021 Scara: 1:25 Cod planșă: D-011_00 | REV. DATA DETALII REVIZIE 0 Emisiune Proiect tehnic de executie |
| | | Manager Proiect Ing. Dragos ENACHI | | | | |

PLAN ARMARE ARIPIA PREFABRICATA TIP A2



Scara 1:25

SECTIUNE F-F

SECTIUNE D-D

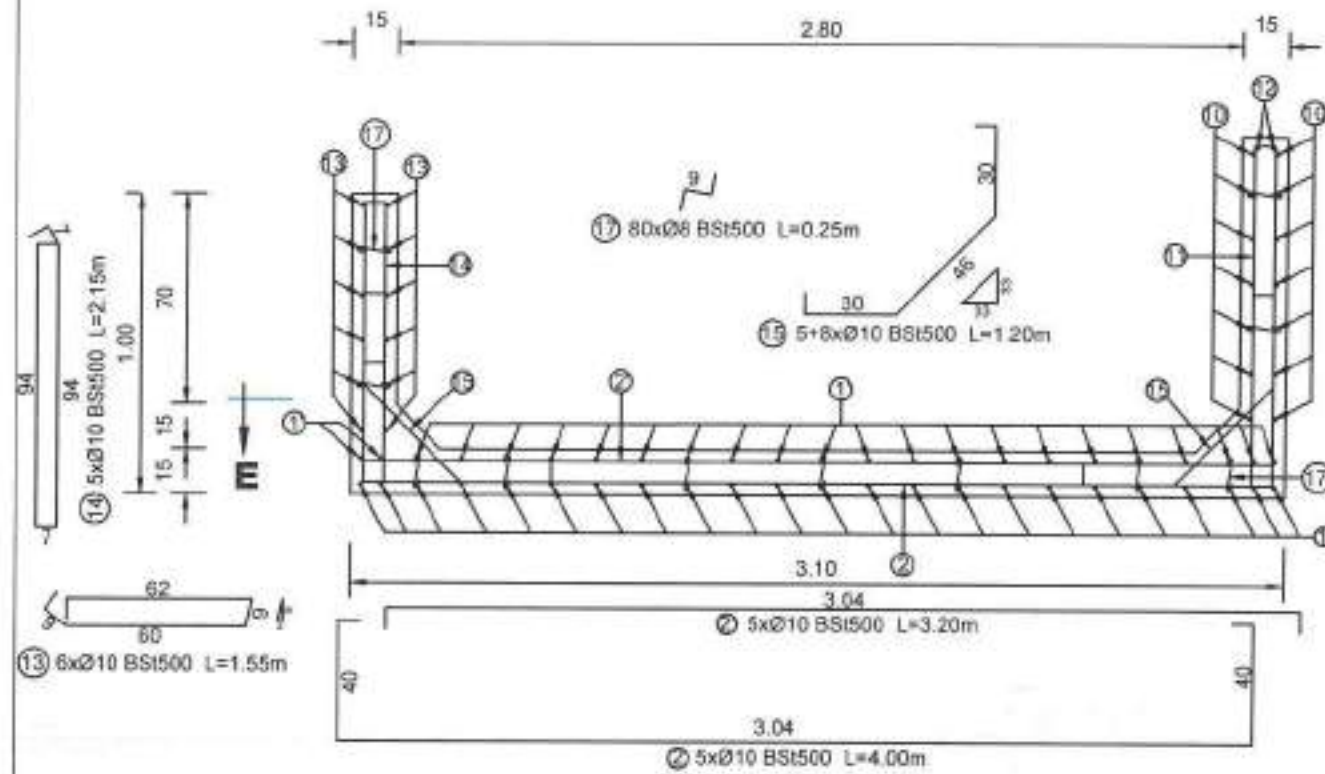

SECTIUNE E-E

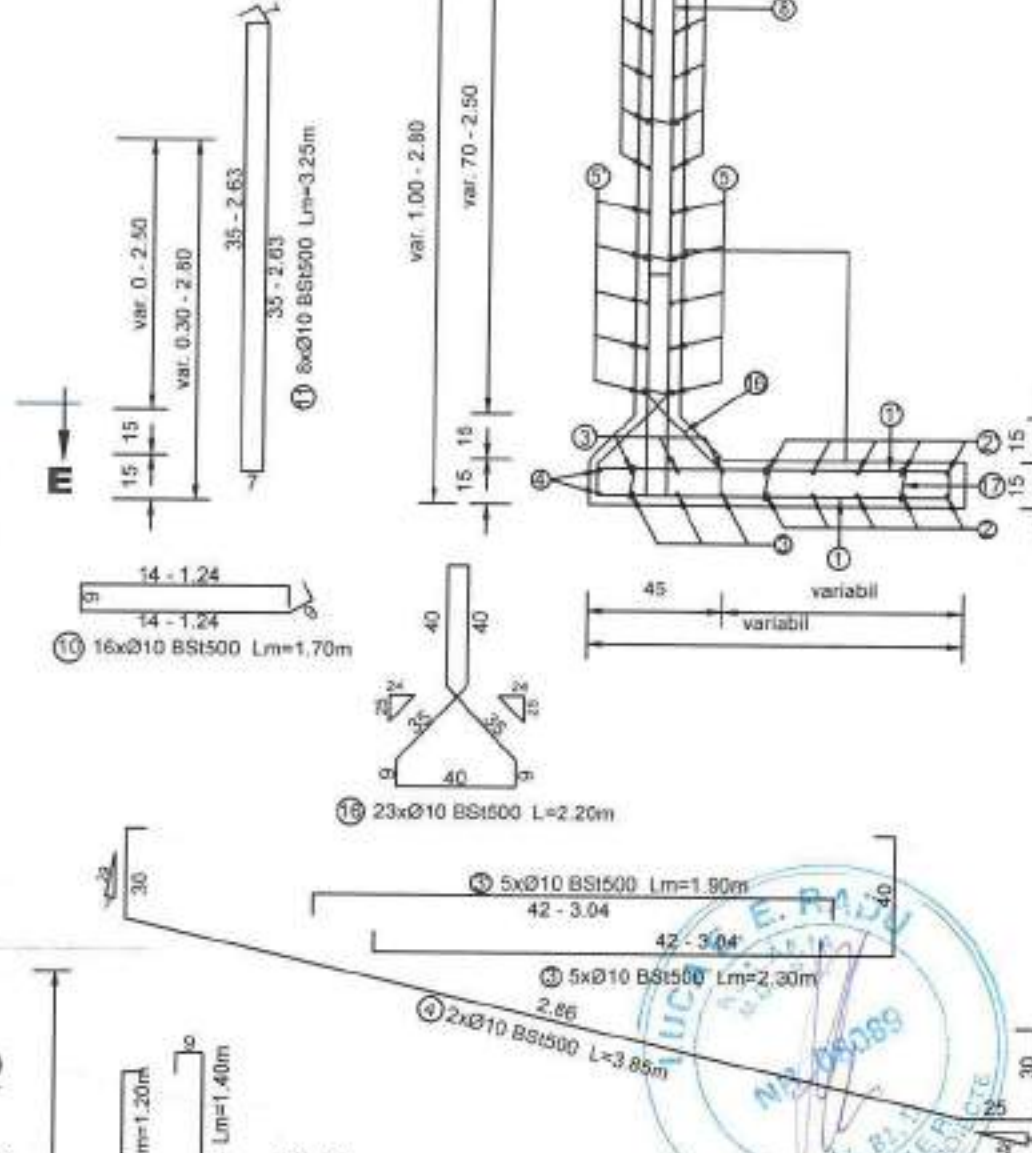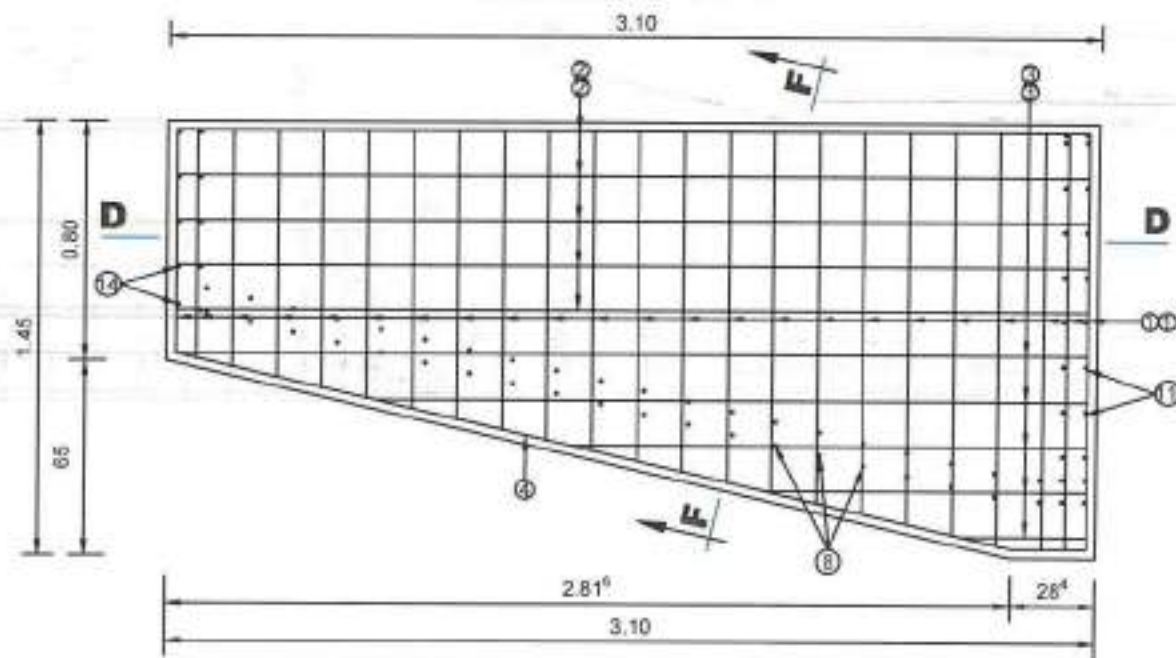

| Marca | Ø (mm) | Nr. bucati | Lungime (m) | SORT OTEL | | |
|---------------------------|--------|------------|-------------|-----------|--------|-------|
| | | | | Ø8 | Ø10 | Ø16 |
| 1 | 10 | 23 | 1.40 | | 32.20 | |
| 1' | 10 | 23 | 1.20 | | 27.60 | |
| 2 | 10 | 5 | 4.00 | | 20.00 | |
| 2' | 10 | 5 | 3.20 | | 16.00 | |
| 3 | 10 | 5 | 2.30 | | 11.50 | |
| 3' | 10 | 5 | 1.90 | | 9.50 | |
| 4 | 10 | 2 | 3.85 | | 7.70 | |
| 5 | 10 | 5 | 3.60 | | 18.00 | |
| 6 | 10 | 5 | 3.45 | | 17.25 | |
| 6' | 10 | 11 | 2.25 | | 24.75 | |
| 7 | 10 | 11 | 2.05 | | 22.55 | |
| 7' | 10 | 3 | 5.75 | | 17.25 | |
| 8 | 10 | 19 | 3.95 | | 75.05 | |
| 9 | 10 | 2 | 3.60 | | 7.60 | |
| 10 | 10 | 18 | 1.70 | | 27.20 | |
| 11 | 10 | 8 | 3.25 | | 26.00 | |
| 12 | 10 | 2 | 3.25 | | 6.50 | |
| 13 | 10 | 6 | 1.55 | | 9.30 | |
| 14 | 10 | 5 | 2.15 | | 10.75 | |
| 15 | 10 | 13 | 1.20 | | 15.60 | |
| 16 | 10 | 23 | 2.20 | | 50.60 | |
| 17 | 8 | 80 | 0.25 | 20.00 | | |
| 18 | 16 | 3 | 2.00 | | | 6 |
| 19 | 16 | 1 | 1.80 | | | 1.8 |
| TOTAL LUNGIMI/Ø (m) | | | | 20.00 | 452.90 | 7.8 |
| GREUTATI UNITARE/Ø (Kg/m) | | | | 0.305 | 0.617 | 1.578 |
| GREUTATI TOTALE/Ø (Kg) | | | | 7.90 | 279.44 | 12.51 |
| GREUTATI TOTALE (Kg) | | | | | 299.65 | |
| ROTUNJIRI (Kg) | | | | | 0.35 | |
| TOTAL (Kg) | | | | | 300 | |

- NOTA:
- Fetele interioare ale peretilor si fata superioara se izoleaza pe santier prin stropire cu emulsie cationica in 3 straturi.
 - Pentru manevrarea prefabricatului se folosesc cele 4 ancore Ø16.
 - Aripi se aseaza pe blocul de fundatie cu suprafata nivelata prin intermediul unui strat de mortar proaspalt M100 de 2cm grosime.


Referinta la normativul NE 012-1:2007/standardul SR EN 206-1

| | |
|---|--------------------------------|
| - Clasa de rezistenta la compresiune | = C30/37 |
| - Clasele de expunere (min) | = XC4+XF4(RO) |
| - Dozaj minim de ciment (min) | = 340 kg/mc |
| - Tip ciment conf. SR EN 197-1:2002 | =CEM I 42.5 sau CEM II 32.5 AS |
| - Raport apa/ciment (max) | = 0.50 |
| - Agregate rezistente la inghel-dezghet | = DA |


acoperire cu beton = 2.5cm

| | | | | | | |
|---|---|--|---------------------------------------|---|---|--|
| BENEFICIAR: MUNICIPIUL ARAD Adresa: B.D. REVOLUTIEI 75, JUDETUL ARAD FAX: +40-257-284.744 TEL: +40-257-281.850 | PROIECTANT GENERAL: S.C. ADURO IMPEX S.R.L. | Desenat Ing. Serban ICLEANU | Proiectat Ing. Cezar SERBAN | INVESTITIA: AMENAJARE TRASEU DE TRANSPORT PUBLIC DE CALATORI CU AUTOBUZUL, CARE SA ASIGURE LEGATURA PE ARTERELE URBANE INTRE ZONA UTA SI STRADA STEFAN CEL MARE FAZA DE PROIECTARE: PROIECT TEHNIC DE EXECUTIE PLAN ARMARE ARIPIA PREFABRICATA TIP A2 | Contract nr: 235IF_ADPRAR_PR Traseu de transport public Data: Februarie 2021 Scara: 1:25 Cod planea: D-012_00 | REV. DATA DETALI REVIZIE 0 Eroare Proiect tehnic de executie |
| | | Manager Proiect Ing. Dragos ENACHI | | | | |


SECTIUNE LONGITUDINALA A-A
Scara 1:100

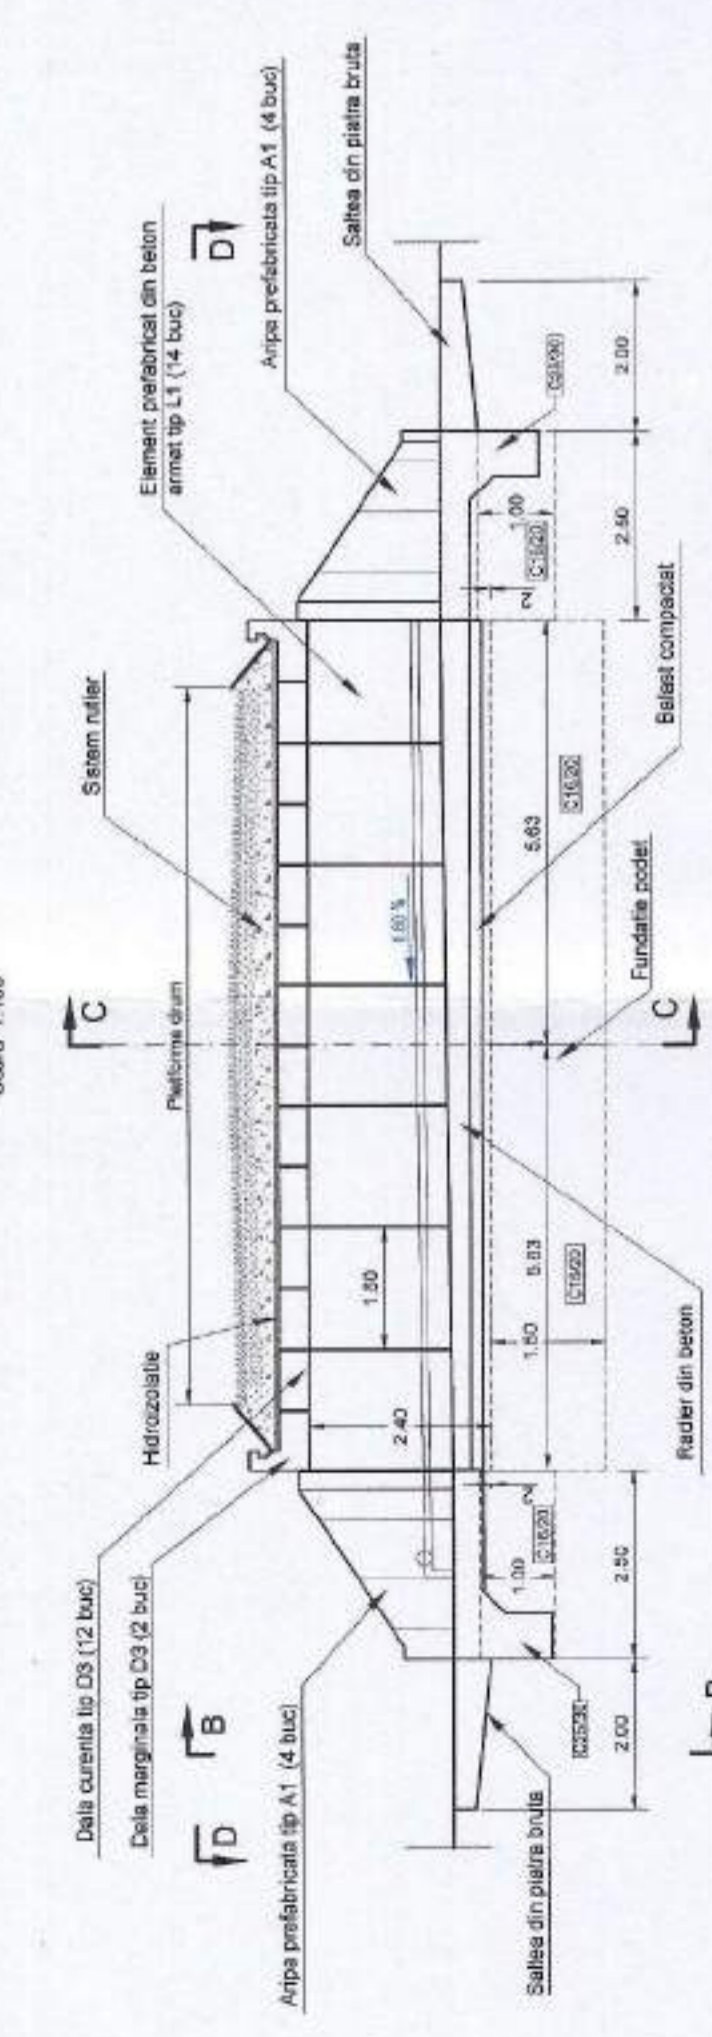


SECTIUNE D-D
Scara 1:100

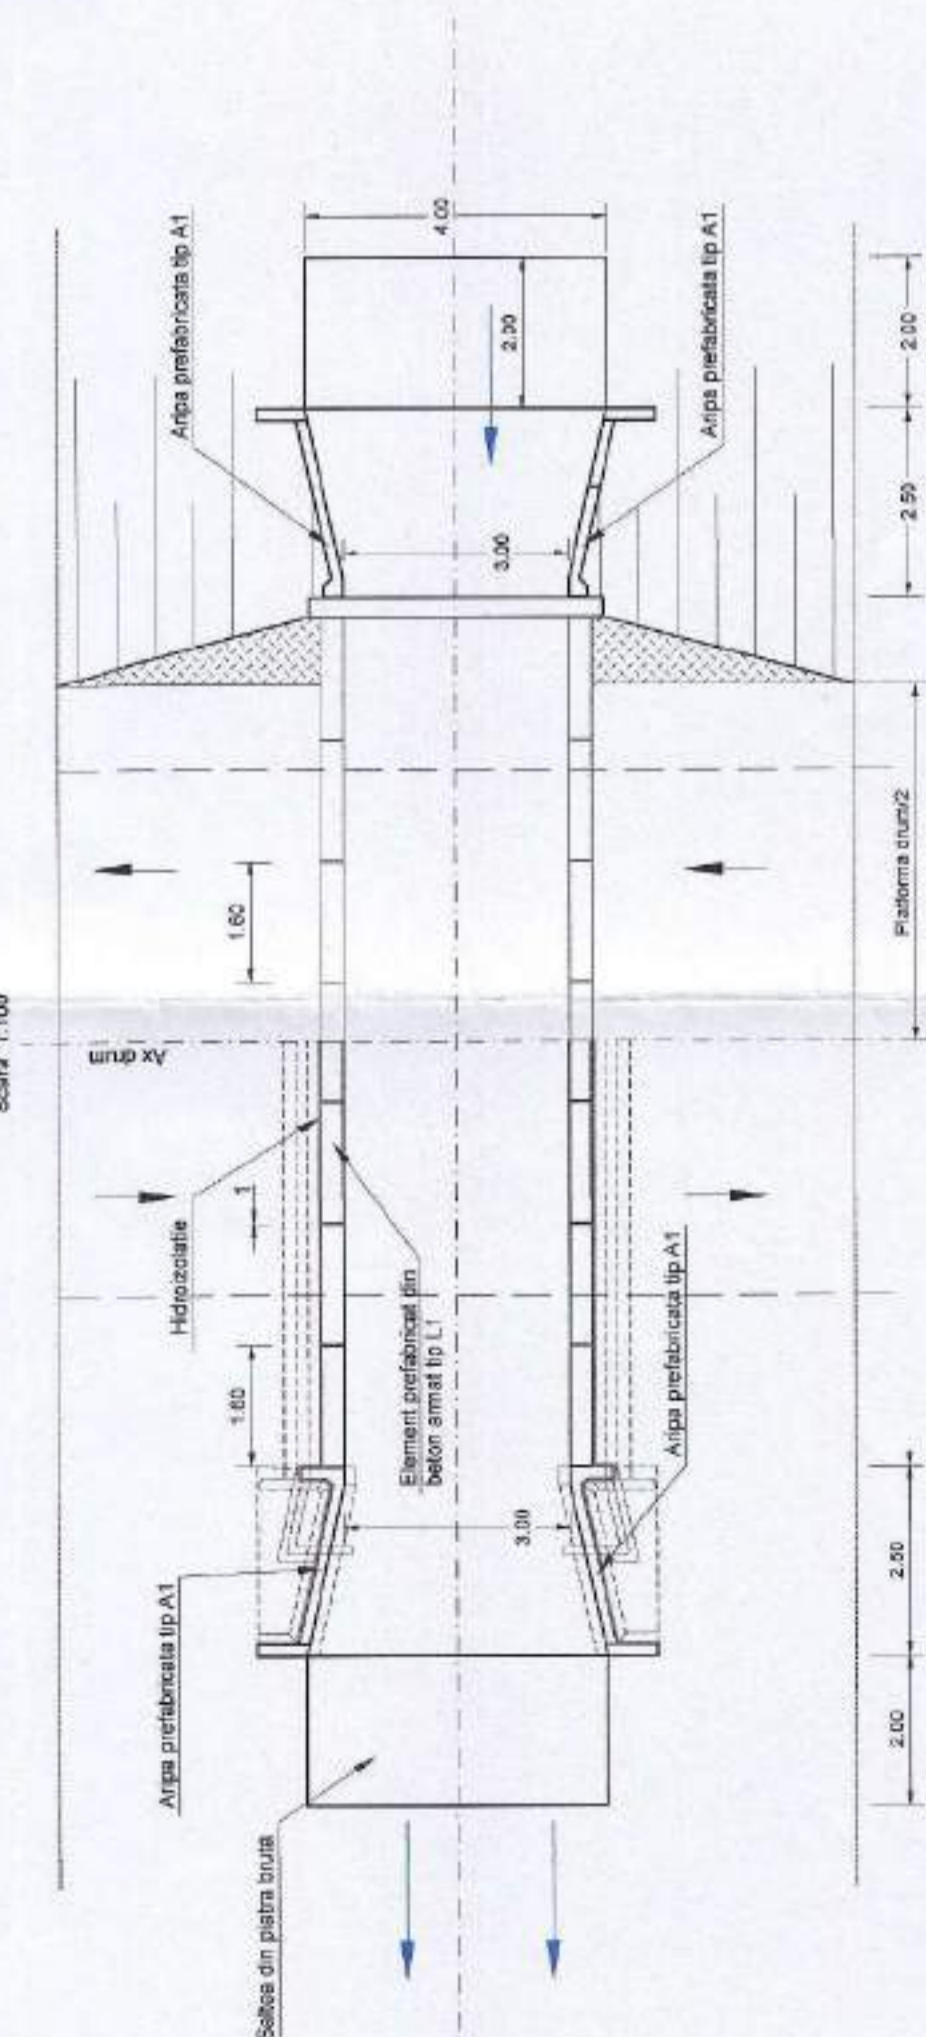

VEDERE B-B
Scara 1:50

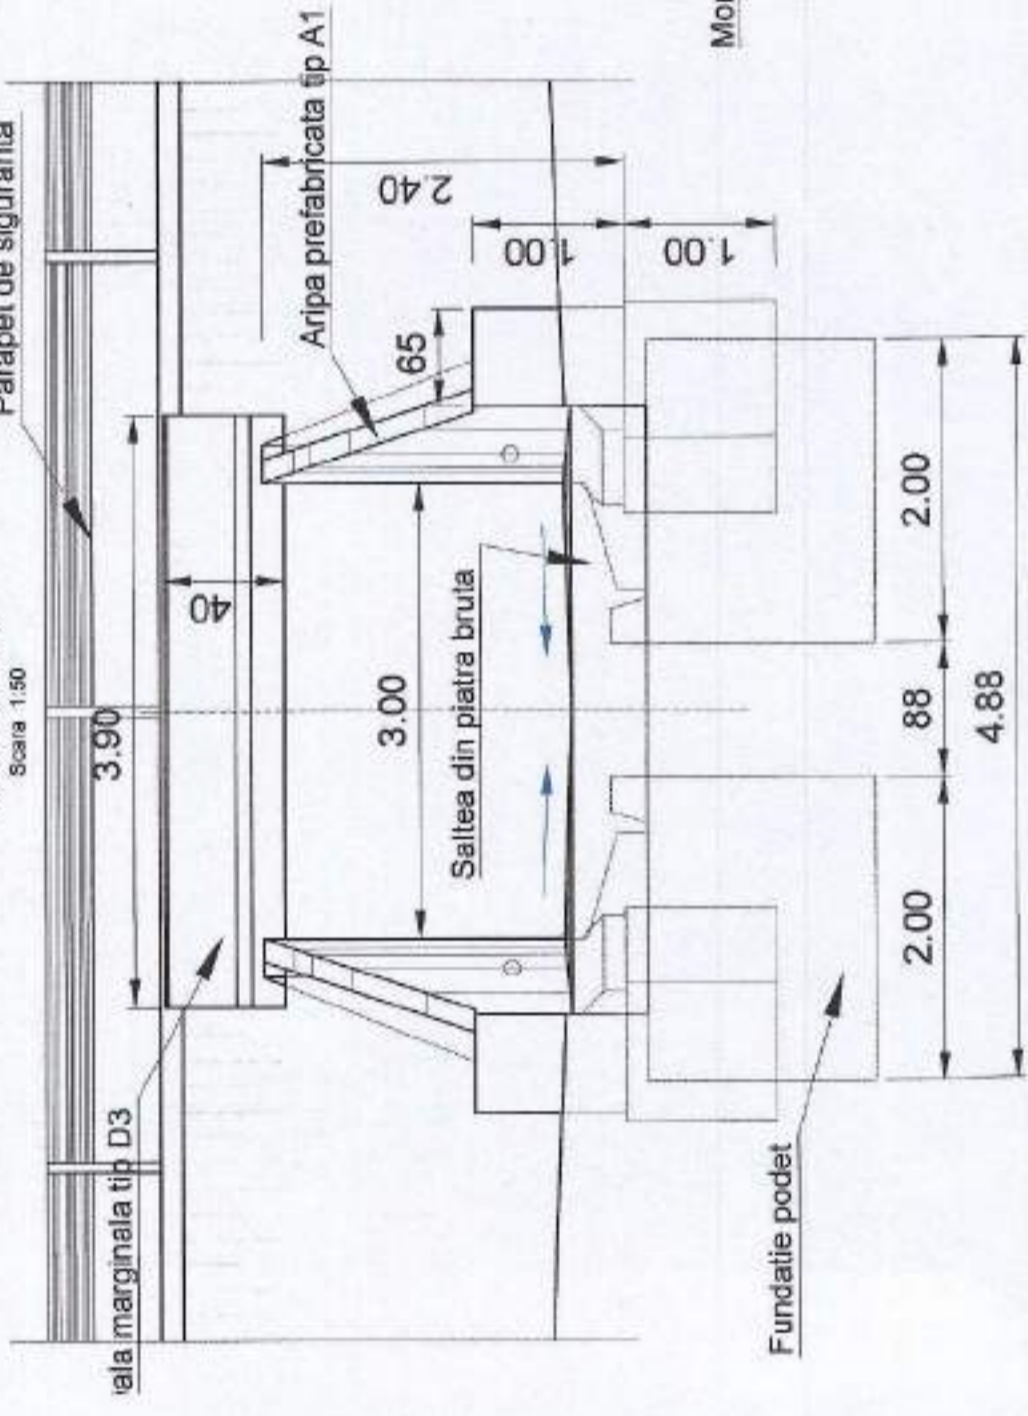

SECTIUNE TRANSVERSALA C-C
Scara 1:50

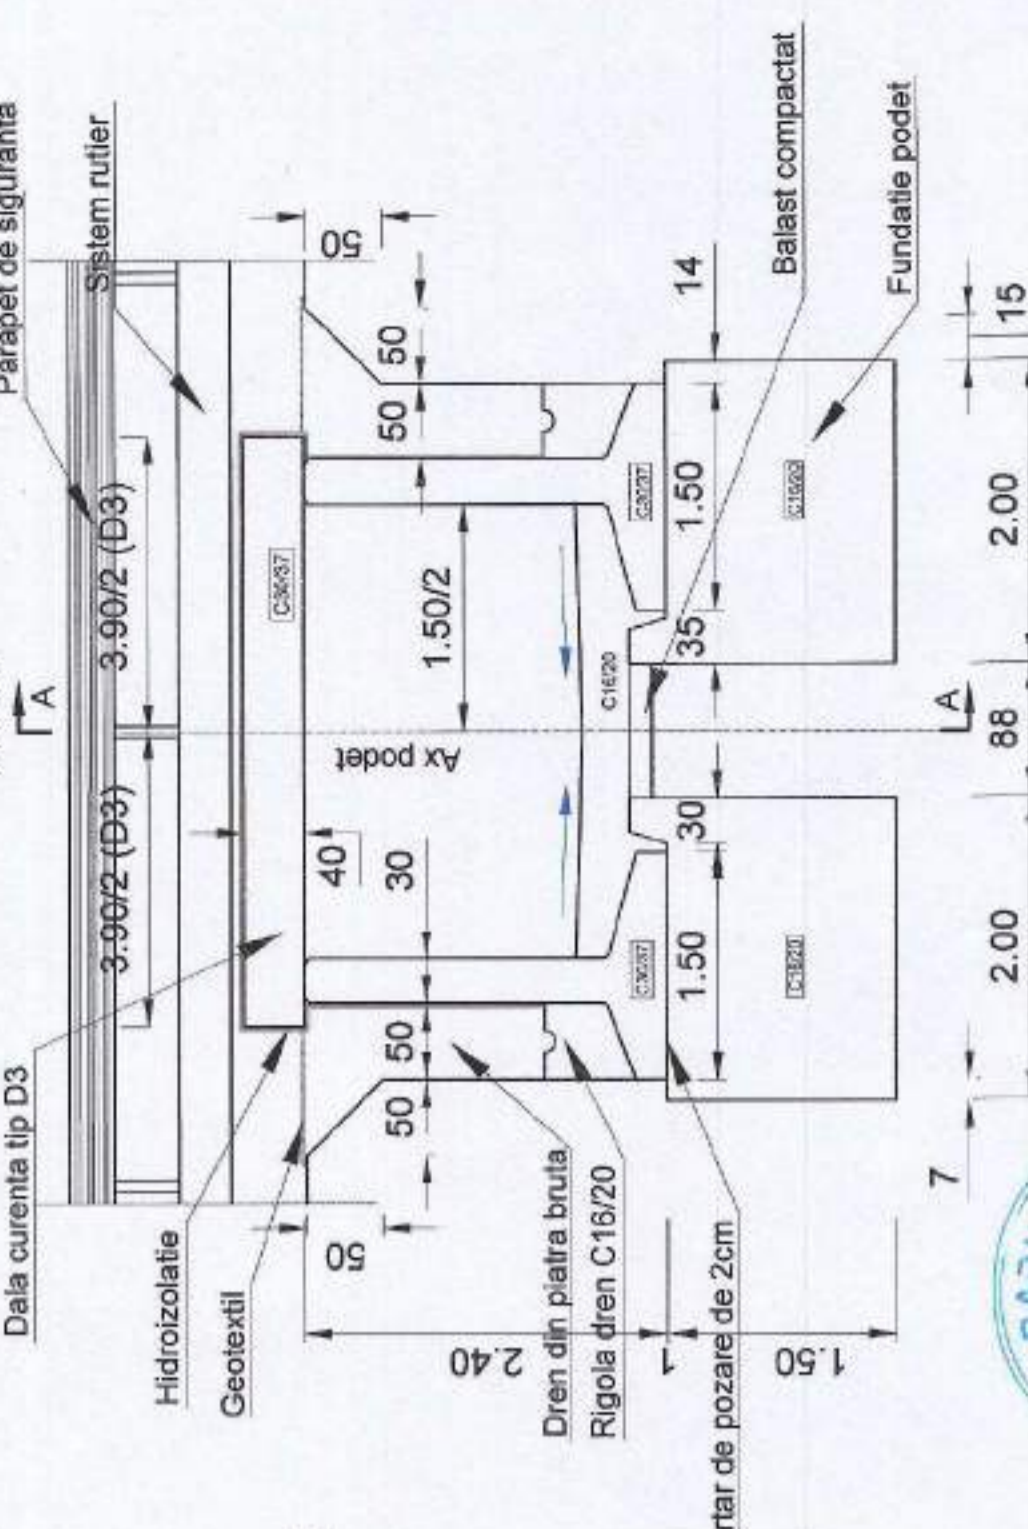

NOTA:
1. Fecile interioare ale prefabricatelor si fara superioara sa izoleaza pe santier prin siropire cu emulsie caldimentica sau suspensie de tulum fluorizat.
2. Pentru manencarea si montarea prefabricatelor se folosesc cele ancorate Ø16.
3. Aripi sa aseze pe blocul de fundatie cu suprafata nivelata prin intermediul unui strat de mortar proaspalt M100 de 2cm grosime.
4. Grosimea minima a stratului de beton pentru acoperirea armaturilor este de 2.5cm.

BENEFICIAR:
MUNICIPIUL ARAD
Adresa: B.D. REVOLUTIEI 75,
JUDETUL ARAD
FAX: +40-257-284.744
TEL: +40-257-281.650

PROIECTANT GENERAL:
S.C. ADURO IMPEX S.R.L.
ADURO
CONSULTANTA & PROIECTARE

Desenat:
Ing. Serban ICLANDU
Proiectat:
Ing. Cezar SERBAN
Manager Proiect:
Ing. Dragos ENACHI

INVESTITIA:
AMENAJARE TRASE DE TRANSPORT PUBLIC DE CALATORI CU AUTOBUZUL, CARE SA ASIGURE LEGATURA PE ARTERELE URBANE INTRU ZONA UTA SI STRADA STEFAN CEL MARE

FAZA DE PROIECTARE: PROIECT TEHNIC DE EXECUTIE


DISPOZITIE GENERALA PODET D3 KM. 0+050

| REV. | DATA | DETALI REVIZIE |
|------|------|----------------|
| 0 | | |

Contract nr. 008P_ADRUDC_PR
Linia de transport public
Data: Februarie 2021
Scara: 1:50, 1:100
Cod planșă: D-013_06




VEDERE LONGITUDINALA

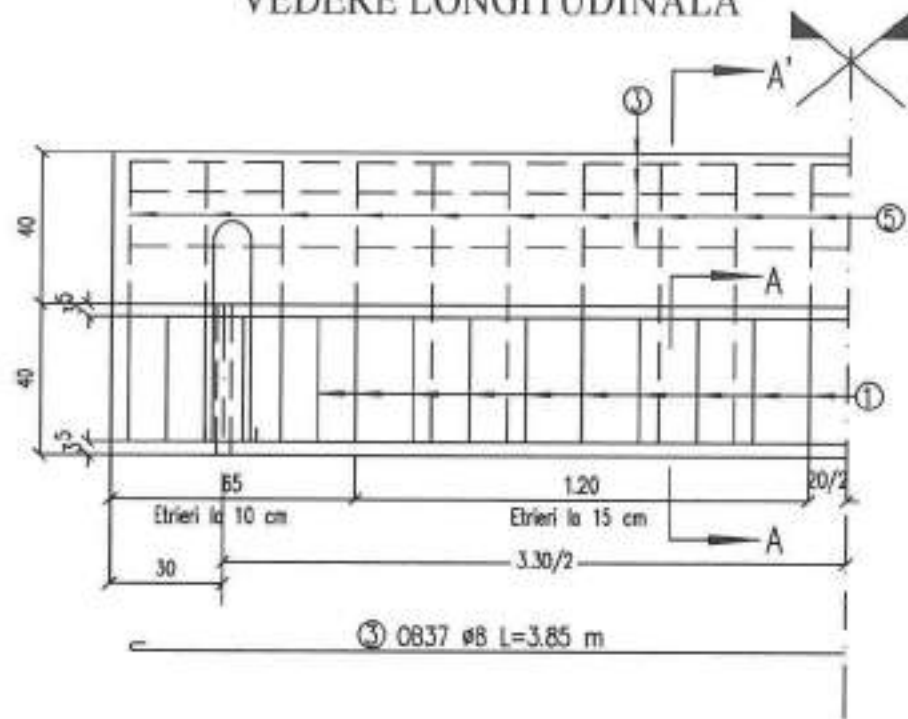

③ OB37 Ø8 L=3.85 m

SECTIUNE A' - A

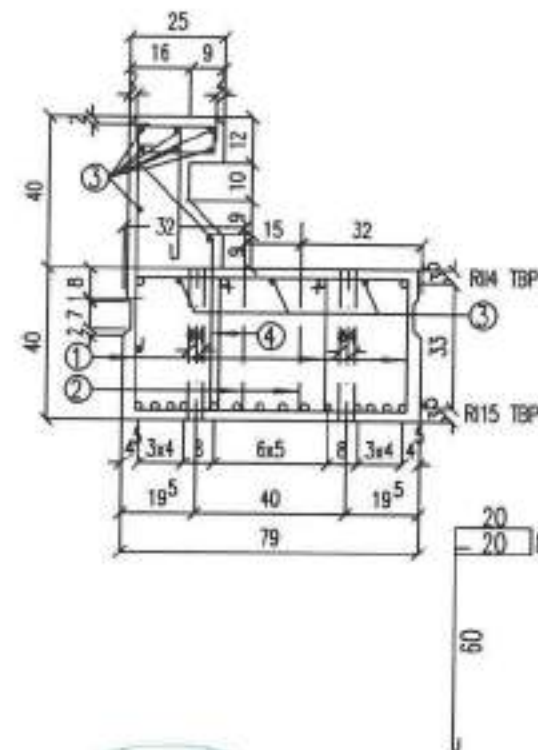

⑤ OB37 5Ø8/ml L=1.10m


④ OB37 5Ø8/ml L=1.45m

Referinta la normativul NE 012-1:2007/standardul SR EN 206-1

- Clasa de rezistenta la compresiune = C30/37
- Clasele de expunere (min) = XC4+XF4(RO)
- Dozaj minim de ciment (min) = 340 kg/mc
- Tip ciment conf. SR EN 197-1:2002 = CEM I 42.5
- Raport apa/ciment (max) = 0.50
- Agregate rezistente la inghet-dezghet = DA

acoperire cu beton = 3.5cm

SECTIUNE A - A

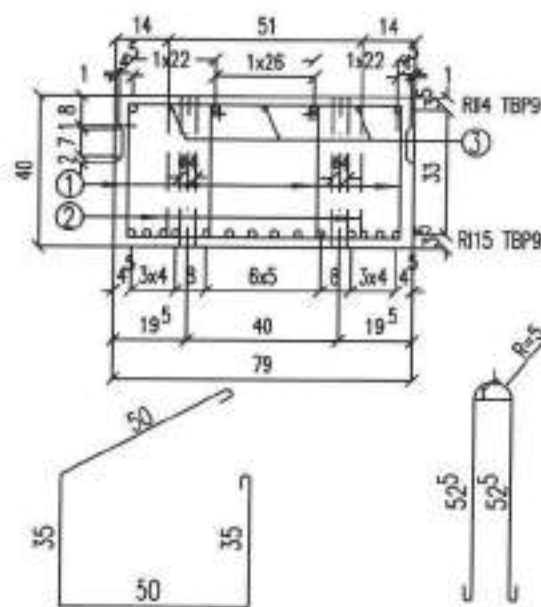

① Etrieri OB37 #10/ml L=1.85m

② Arcore OB37 2x2 #16/ml L=1.45m

Notatii:

RI = sir 1
RII = sir 2
RIII = sir 3
TBP9 = toroane pentru beton precomprimat

FORTA TOTALA PE SECTIUNE 127t

EFORT DE CONTROL

$\sigma_{pk} = 13.900 \text{ kg/cm}^2$ $N_{pk} = 6 \text{ t/ton(strand)}$

| CARACTERISTICI DALA | | | D3 |
|---------------------|--------------|--------|---------|
| | | | L=3.90m |
| CURENTA | BETON C30/37 | mc | 1.22 |
| | OTEL | TBP9 | 31.10 |
| | | BS1500 | 82.80 |
| | COFRAJ | mp | 6.90 |
| GREUTATE | | t | 3.05 |
| MARGINALA | BETON C30/37 | mc | 1.56 |
| | OTEL | TBP9 | 31.10 |
| | | BS1500 | 119.2 |
| | COFRAJ | mp | 10.80 |
| GREUTATE | | t | 3.90 |

| Element | M | Ø | Nr. bare asem. TOTAL (buc.) | l (m) | DALA CURENTA | | | | Nr. bare asem. TOTAL (buc.) | l (m) | DALA MARGINALA | | | |
|----------------------------------|------|------|-----------------------------|-------|-------------------------|--------|-------|-------|-----------------------------|-------|-------------------------|--------|-------|-------|
| | | | | | Lungimi in m / diametre | | | | | | Lungimi in m / diametre | | | |
| | | | | | OB 37 | | TBP9 | | | | OB 37 | | TBP9 | |
| Ø8 | Ø10 | Ø16 | TBP9 | Ø8 | Ø10 | Ø16 | TBP9 | | | | | | | |
| Dala prefabricata tip D3 L=3.90m | 1 | 10 | 60 | 1.85 | | 111.00 | | 60 | 1.85 | | 111.00 | | | |
| | 2 | 16 | 4 | 1.45 | | | 5.80 | 4 | 1.45 | | | 5.80 | | |
| | 3 | 8 | 3 | 3.85 | 11.60 | | | | 14 | 3.85 | 53.90 | | | |
| | 4 | 8 | | | | | | | 20 | 1.45 | 29.00 | | | |
| | 5 | 8 | | | | | | | 20 | 1.10 | 22.00 | | | |
| | RII | TBP9 | 4 | 4.20 | | | | 16.80 | 4 | 4.20 | | | 16.80 | |
| RI | TBP9 | 15 | 4.20 | | | | 63.00 | 15 | 4.20 | | | 63.00 | | |
| Total lungimi pe Ø | | | | | 11.60 | 111.00 | 5.80 | 79.80 | | | 104.90 | 111.00 | 5.80 | 79.80 |
| Masa pe metru | | | | | 0.395 | 0.617 | 1.573 | 0.390 | | | 0.395 | 0.617 | 1.573 | 0.390 |
| Masa pe diametre | | | | | 4.60 | 68.50 | 9.20 | 31.11 | | | 41.50 | 68.50 | 9.20 | 31.11 |
| Masa totala pe tipuri de otel | | | | | | 82.80 | | 31.11 | | | 119.20 | | 31.11 | |

EXTRAS DE ARMATURA DALA TIP D3

BENEFICIAR:
MUNICIPIUL ARAD

Adresa: BD. REVOLUTIEI 75,
JUDETUL ARAD
FAX: +40-257-284.744
TEL: +40-257-281.550



PROIECTANT GENERAL:
S.C. ADURO IMPEX S.R.L.



Desenat
Ing. Serban ICLEANU

Proiectat
Ing. Cezar SERBAN

Manager Proiect
Ing. Dragos ENACHI

INVESTITIA:
AMENAJARE TRASEU DE TRANSPORT PUBLIC DE CALATORI CU AUTOBUZUL, CARE SA ASIGURE LEGATURA PE ARTERELE URBANE INTRE ZONA UTA SI STRADA STEFAN CEL MARE

FAZA DE PROIECTARE: PROIECT TEHNIC DE EXECUTIE
PLAN COFRAJ SI ARMARE DALA PREFABRICATA D3

Contract nr:
D35IF_ADPRAR_PR
Traseu de transport public

Data: Februarie 2021

Scara: 1:20


Cod planse:
D-014_00

| REV. | DATA | DETALII REVIZIE |
|------|------|----------------------------------|
| 0 | | Emite Proiect tehnic de executie |


PLAN DE COFRAJ TRONSON PREFABRICAT TIP L1

PLAN DE ARMARE TRONSON PREFABRICAT TIP L1


VEDERE A-A
sc.1:20

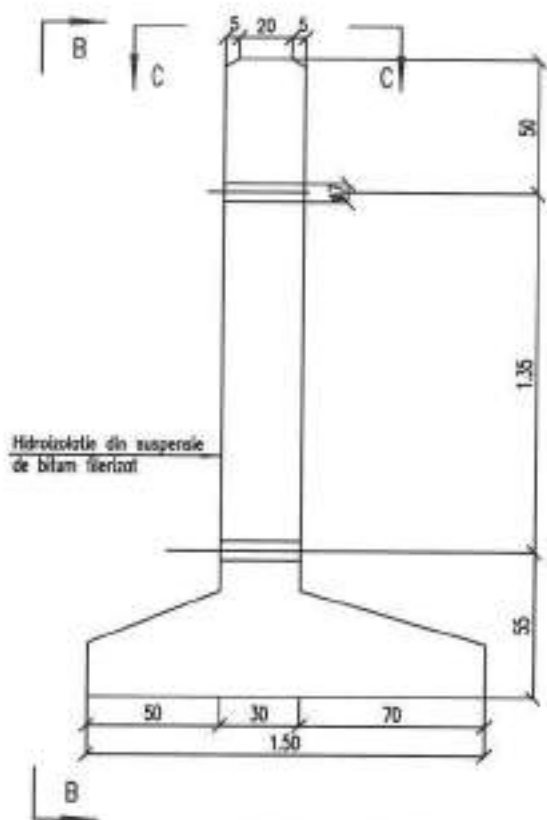


VEDERE B-B
sc.1:20

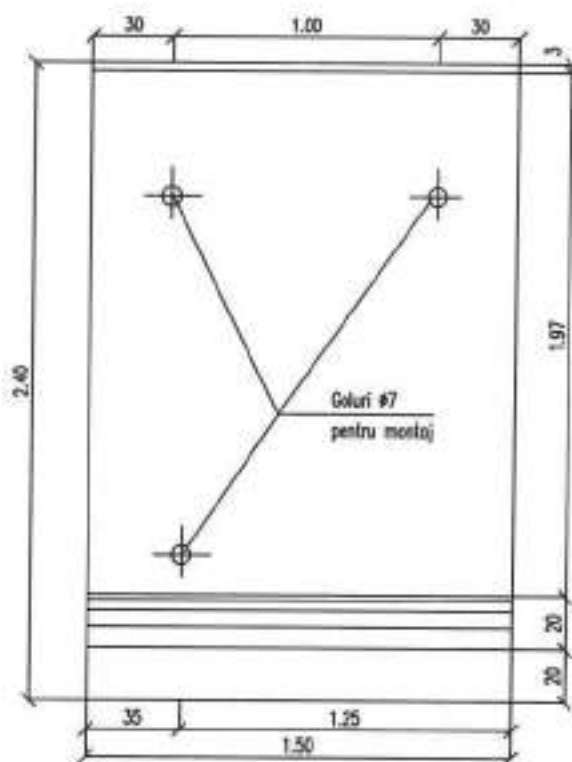


SECTIUNE D-D
sc.1:20

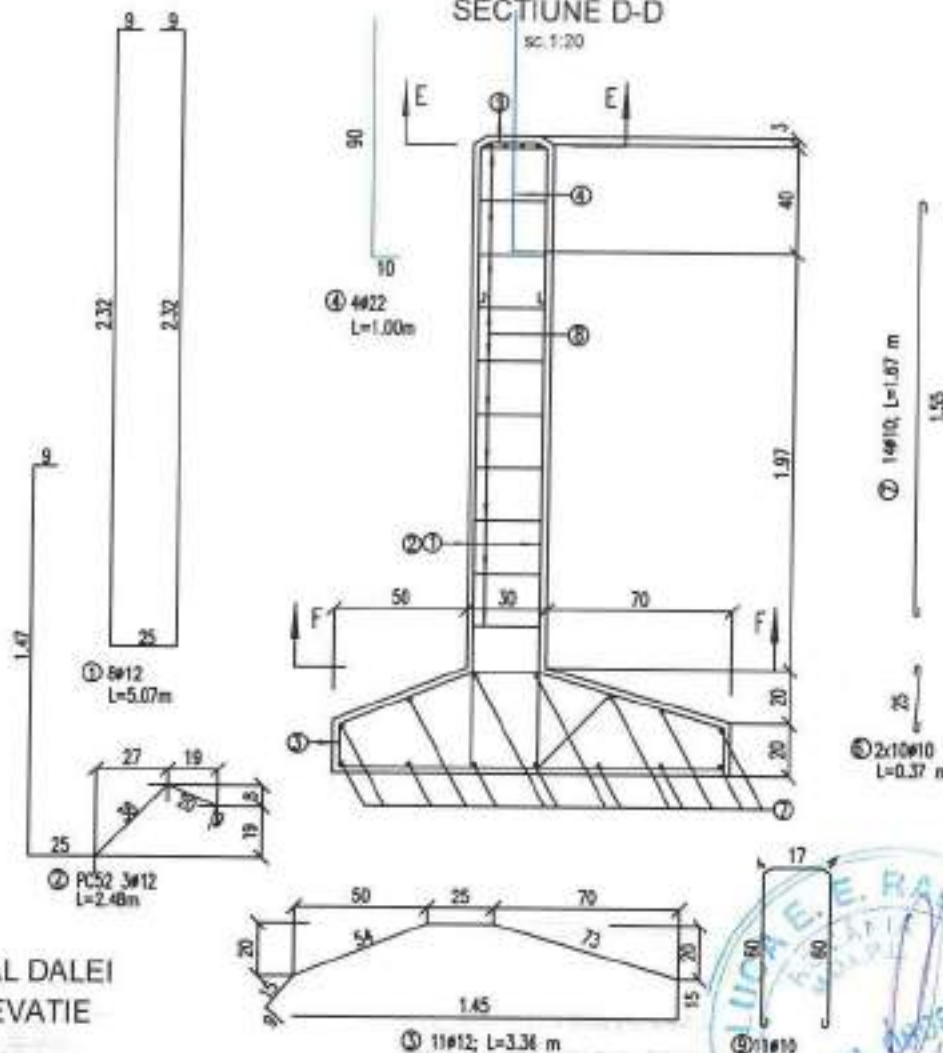


SECTIUNE E-E
sc.1:20

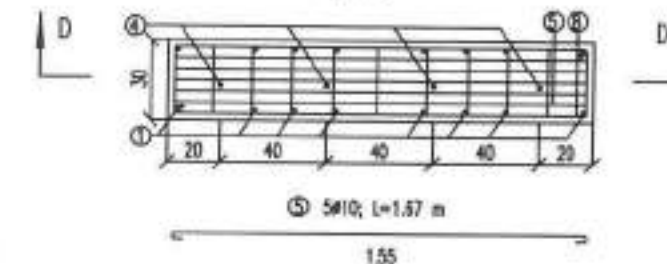


SECTIUNE F-F
sc.1:20

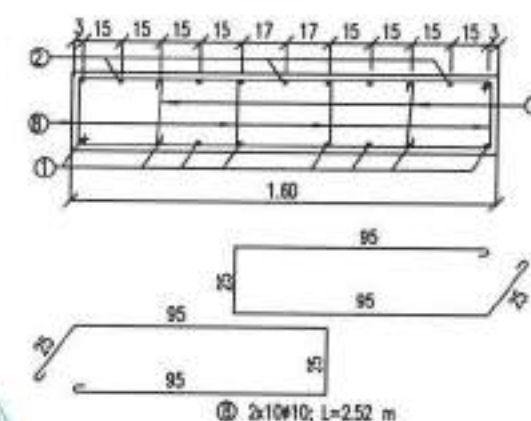

VEDERE C-C
sc.1:20

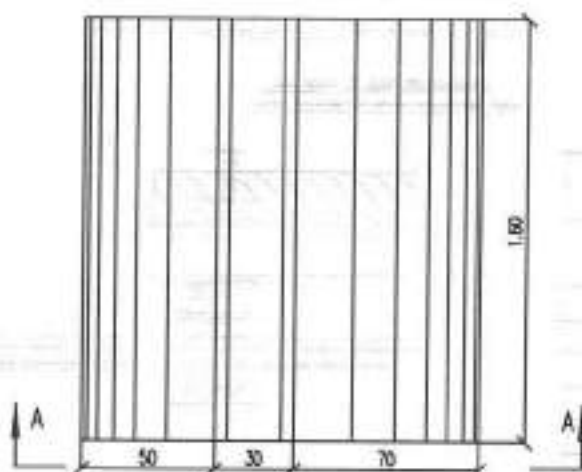

DETALIU DE REZEMARE AL DAILEI PE TRONSONUL DE ELEVATIE

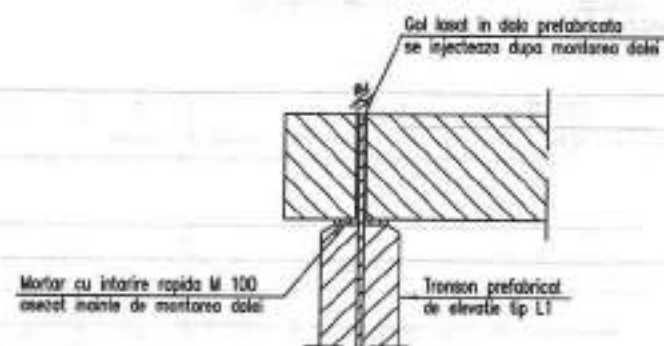

Mortar cu intarire rapida M 100
casetat inainte de montarea dalei

Tronson prefabricat de elevatie tip L1

| Marca | Ø (mm) | n (buc.) | L (m) | BST600 | | |
|-------------------------------|--------|----------|-------|--------|-------|------|
| | | | | Ø10 | Ø12 | Ø22 |
| 1 | 12 | 8 | 5.07 | 40.6 | | |
| 2 | 12 | 3 | 2.48 | 7.4 | | |
| 3 | 12 | 11 | 3.36 | 37.0 | | |
| 4 | 22 | 4 | 1.00 | | 4.0 | |
| 5 | 10 | 5 | 1.67 | 8.4 | | |
| 6 | 10 | 20 | 0.37 | 7.4 | | |
| 7 | 10 | 14 | 1.67 | 23.4 | | |
| 8 | 10 | 20 | 2.52 | 50.4 | | |
| 9 | 10 | 11 | 1.57 | 17.3 | | |
| TOTAL LUNGIMI PE DIAMETRU (m) | | | | 106.8 | 85.0 | 4.0 |
| GREUTATE PE METRU (kg/m) | | | | 0.6 | 0.9 | 3.0 |
| GREUTATE PE DIAMETRU (kg) | | | | 65.8 | 75.4 | 11.9 |
| GREUTATE PE TIP OTEL (kg) | | | | 154.0 | | |
| GREUTATE TOTALA (kg) | | | | 154.0 | | |
| GREUTATE TOTALA PT. N= (kg) | | | | 1 | 154.0 | |

CARACTERISTICI PREFABRICAT TIP L1

| | |
|--------------|--------|
| BETON C30/37 | 1.73mc |
| OTEL BS1500 | 154kg |
| COFRAJ | 13.3mp |
| GREUTATE | 4.35t |

Referinta la normativul NE 012-1:2007/standardul SR EN 205-1

- Clasa de rezistenta la compresiune = C30/37
- Clasele de expunere (min) = XC4+XF4(RO)
- Dozaj minim de ciment (min) = 340 kg/mc
- Tip ciment conf. SR EN 197-1:2002 = CEM I 42.5
- Raport apa/ciment (max) = 0.50
- Agregate rezistente la inghet-dezghet = DA

acoperire cu beton = 2.5cm

NOTA:

Armatura se va asambla in carcasi, barele legandu-se intre ele prin sudura in puncte. Grosimea minima a stratului de beton pentru acoperirea armaturilor este de 2.5 cm.

NOTA:

1. Tronsoanele se vor manipula pe stand si la montaj prin agatari in golurile Ø7, lasate in elevatie. Dupa montare, golurile se mateaza cu mortar de ciment M 100.
2. Tronsoanele se vor monta pe suprafata nivelata a fundatiei prin intermediul unui strat de mortar de ciment proaspat M 100 in grosime de 1 cm.
3. Interspatiile dintre tronsoane de 2 cm, grosime se vor mata dupa matare cu mortar de ciment M 100.
4. Clasa de precizie C.P. 7.

BENEFICIAR:
MUNICIPIUL ARAD

Adresa: B.D. REVOLUTIEI 75,
JUDETUL ARAD
FAX: +40-257-284.744
TEL: +40-257-281.850



PROIECTANT GENERAL:

S.C. ADURO IMPEX S.R.L.



Desenat

Ing. Serban
ICLEANU

Proiectat

Ing. Cezar
SERBAN

Manager Proiect

Ing. Dragos ENACHI

INVESTITIA:

AMENAJARE TRASEU DE TRANSPORT PUBLIC DE CALATORI CU AUTOBUZUL, CARE SA ASIGURE LEGATURA PE ARTERELE URBANE INTRE ZONA UTA SI STRADA STEFAN CEL MARE

FAZA DE PROIECTARE: PROIECT TEHNIC DE EXECUTIE

PLAN COFRAJ SI ARMARE PREFABRICAT L1

Contract nr:
335IF_ADPRAR_PR.
Traseu de transport public

Data: Februarie 2021

Scara: 1:20

Cod planșă:

D-015_00


REV. DATA DETALII REVIZIE

0 Emisiune Proiect tehnic de executie




PLAN COFRAJ


ELEVATIE ARIPA

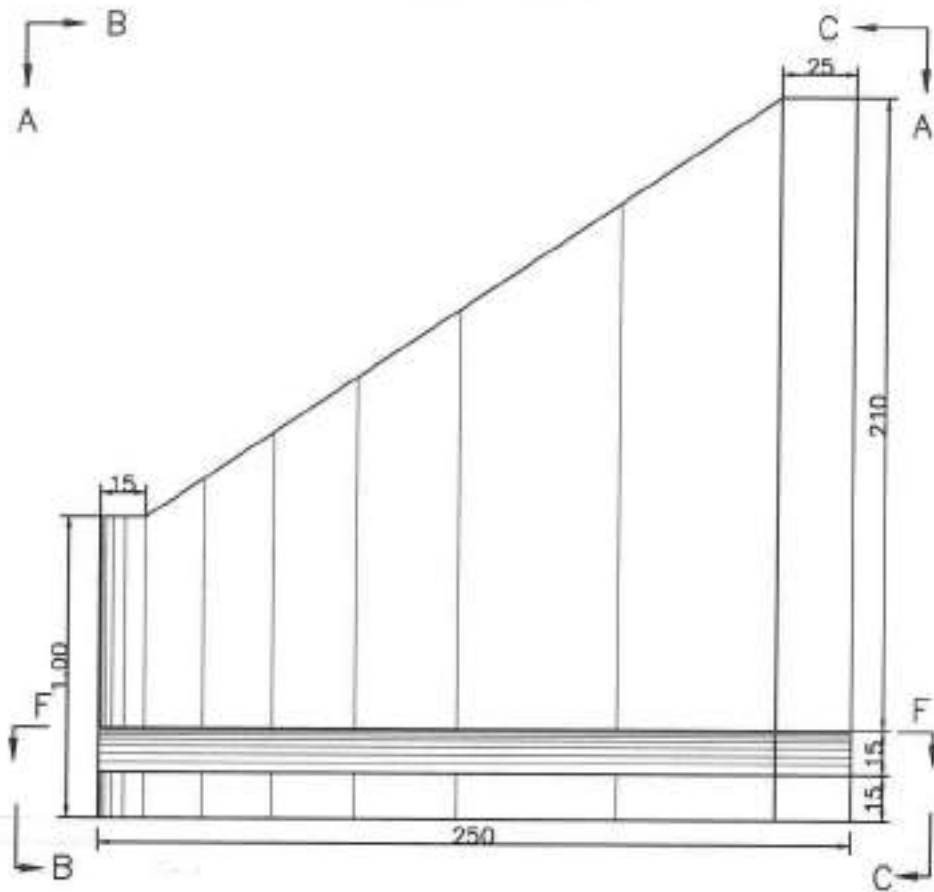


VEDERE B-B

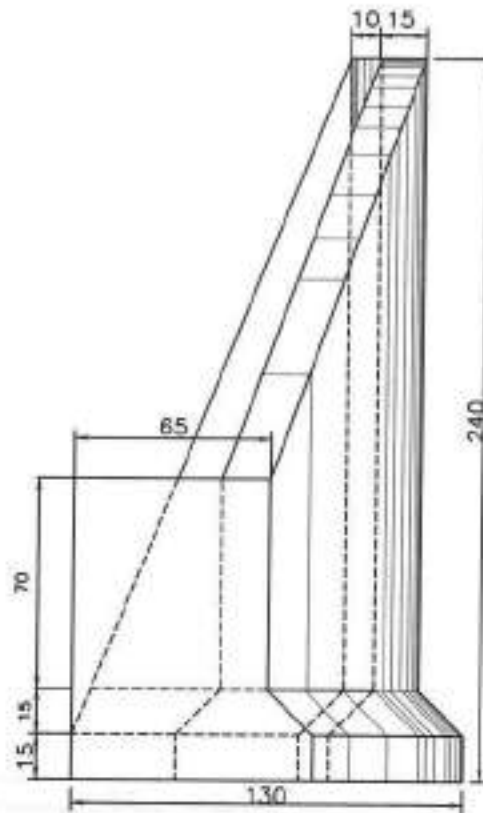

VEDERE C-C

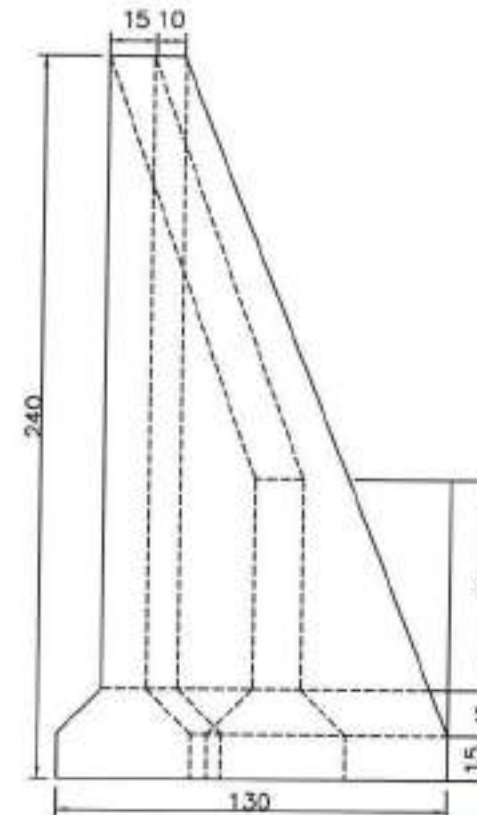

VEDERE PLANA A-A

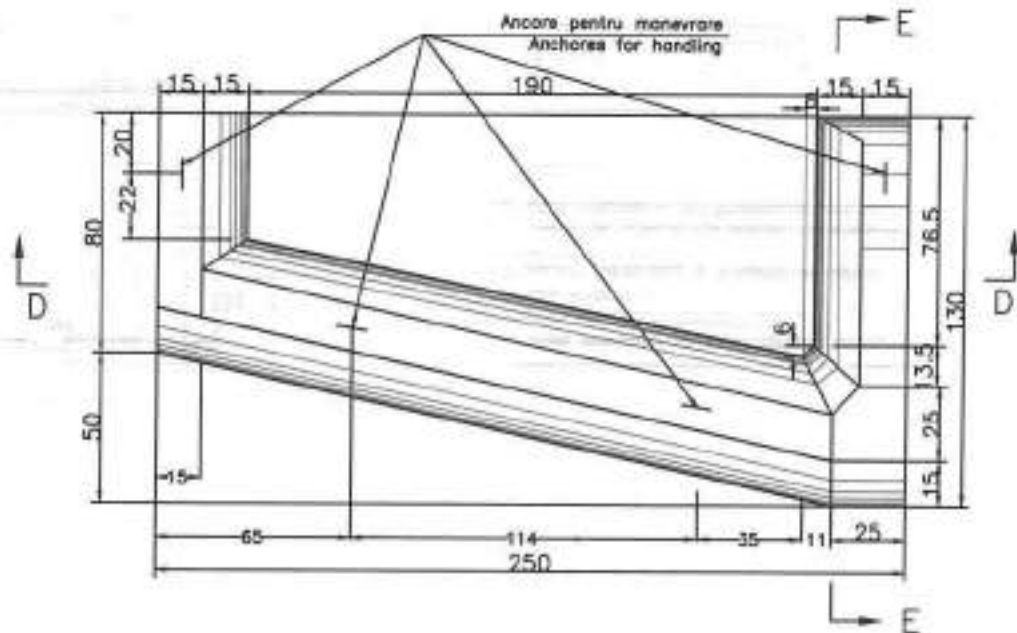

| | |
|--------------|---------|
| BETON C30/37 | 1.36 mc |
| OTEL BETON | 2.14 kg |
| COFRAJ | 17.3 mp |
| GREUTATE | 3.45 t |

NOTA:

- Fetele interioare ale peretilor si fata superioara se izoleaza pe santier cu suspensie de bitum fierizat.
- Pentru manevrare si montare se folosesc cele 4 ancore #16.
- Aripa se aseaza pe blocul de fundatie avind suprafata de beton nivelata pe un strat de mortar M100 de 1-2 cm grosime.
- Grosimea minima a stratului de beton pentru acoperirea armaturilor este de 2.5 cm.



Referinta la normativul NE 012-1:2007/standardul SR EN 206-1

- Clasa de rezistenta la compresiune = C30/37
- Clasele de expunere (min) = XC4+XF4(RO)
- Doza minim de ciment (min) = 340 kg/mc
- Tip ciment conf. SR EN 197-1:2002 = CEM I 42.5
- Raport apa/ciment (max) = 0.50
- Agrogata rezistente la inghet-dezghet = DA


acoperire cu beton = 2.5cm




| | | | | | | |
|--|--|--|---------------------------------------|--|---|---|
| BENEFICIAR: MUNICIPIUL ARAD Adresa: BD. REVOLUTIEI 75, JUDEUL ARAD FAX: +40-257-284.744 TEL: +40-257-281.550 | PROIECTANT GENERAL: S.C. ADURO IMPEX S.R.L. | Desenat Ing. Serban ICLEANU | Proiectat Ing. Cezar SERBAN | INVESTITIA: AMENAJARE TRASEU DE TRANSPORT PUBLIC DE CALATORI CU AUTOBUZUL, CARE SA ASIGURE LEGATURA PE ARTERELE URBANE INTRE ZONA UTA SI STRADA STEFAN CEL MARE FAZA DE PROIECTARE: PROIECT TEHNIC DE EXECUTIE PLAN COFRAJ SI ARMARE ARIPA PREFABRICATA A1 | Contract nr: D35IF_ADPRAR_PR Traseu de transport public Data: Februarie 2021 Scara: 1:25 Cod plansa: D-016_00 | REV. 0 DATA DETALII REVIZIE Emitere Proiect tehnic de executie |
| | | Manager Proiect Ing. Dragos ENACHI | | | | |

PLAN ARMARE


SECTIUNE D-D

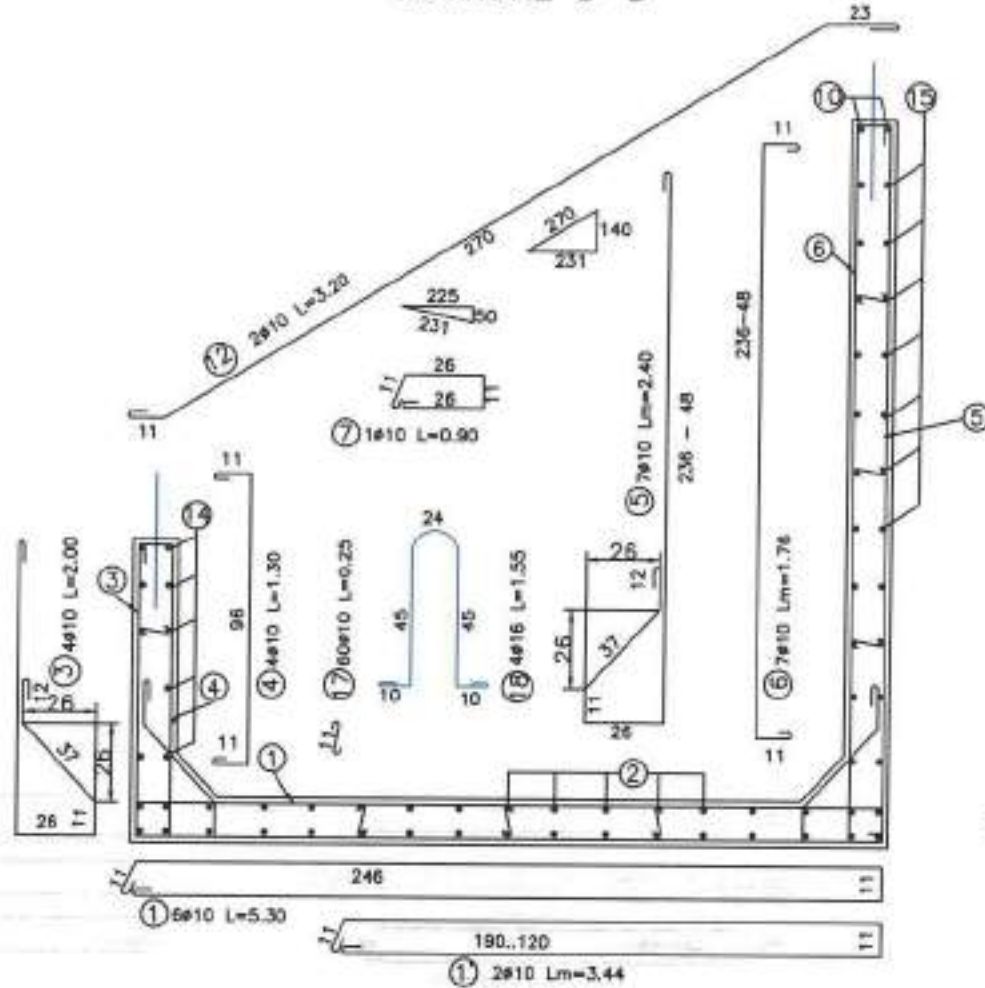

SECTIUNE E-E

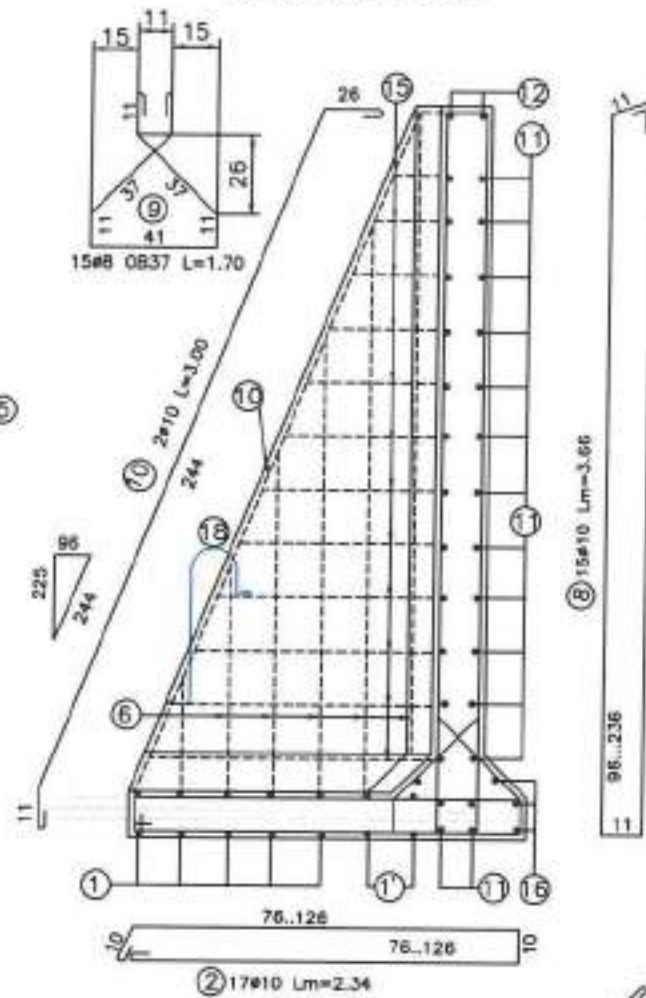

SECTIUNE F-F

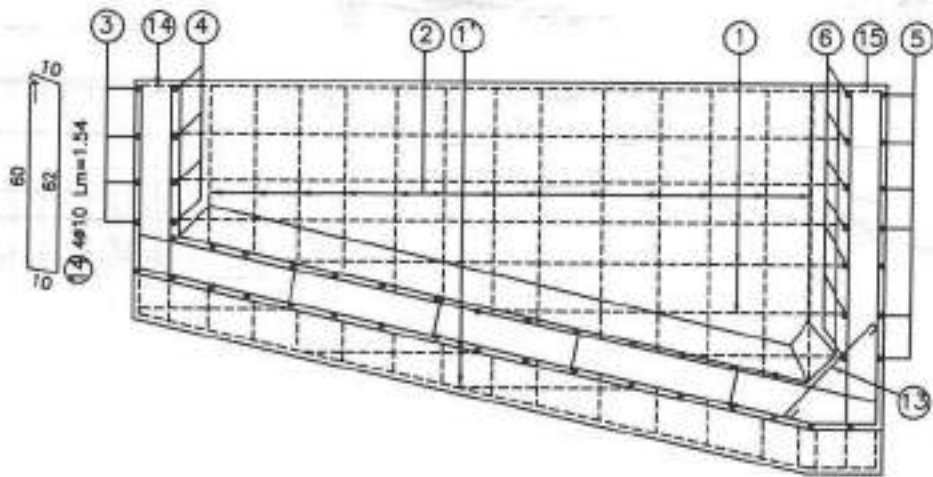

| Marca | Ø (mm) | n (buc.) | L (m) | SET500 | |
|-------------------------------|--------|----------|-------|--------|-------|
| | | | | φ10 | φ16 |
| 1 | 10 | 8 | 5.30 | 31.0 | |
| 2 | 10 | 2 | 3.44 | 6.9 | |
| 3 | 10 | 17 | 2.34 | 39.6 | |
| 4 | 10 | 4 | 2.00 | 8.0 | |
| 5 | 10 | 4 | 1.30 | 5.2 | |
| 6 | 10 | 7 | 2.40 | 16.8 | |
| 7 | 10 | 7 | 1.76 | 12.3 | |
| 8 | 10 | 1 | 3.95 | 0.9 | |
| 9 | 10 | 15 | 3.68 | 54.9 | |
| 10 | 10 | 15 | 1.70 | 25.5 | |
| 11 | 10 | 2 | 3.00 | 6.3 | |
| 12 | 10 | 7 | 6.30 | 37.1 | |
| 13 | 10 | 7 | 3.05 | 21.2 | |
| 14 | 10 | 2 | 3.25 | 6.4 | |
| 15 | 10 | 14 | 8.05 | 7.7 | |
| 16 | 10 | 12 | 1.52 | 18.2 | |
| 17 | 10 | 4 | 2.60 | 10.4 | |
| 18 | 10 | 60 | 0.25 | 15.0 | |
| 19 | 10 | 4 | 1.50 | 6.2 | |
| TOTAL LUNGIMI PE DIAMETRU (m) | | | | 330.3 | 6.2 |
| GREUTATE PE METRU (kg/m) | | | | 0.6 | 1.6 |
| GREUTATE PE DIAMETRU (kg) | | | | 203.6 | 9.8 |
| GREUTATE PE TIP OTEL (kg) | | | | 214.0 | |
| GREUTATE TOTALA (kg) | | | | 214.0 | |
| GREUTATE TOTALA PT. N° (kg) | | | | 1 | 214.0 |



Referinta la normativul NE 012-1:2007/standardul SR EN 206-1




| | |
|---|---------------|
| - Clasa de rezistenta la compresiune | = C30/37 |
| - Clasele de expunere (min) | = XC4+XF4(RO) |
| - Dozaj minim de ciment (min) | = 340 kg/mc |
| - Tip ciment conf. SR EN 197-1:2002 | = CEM I 42.5 |
| - Raport apa/ciment (max) | = 0.50 |
| - Agregate rezistente la inghet-dezghet | = DA |

acoperire cu beton = 2.5cm


| | | | | | | |
|---|---|--|---------------------------------------|--|---|---|
| BENEFICIAR: MUNICIPIUL ARAD Adresa: B.D. REVOLUTIEI 75, JUDETUL ARAD FAX: +40-257-284.744 TEL: +40-257-281.650 | PROIECTANT GENERAL: S.C. ADURO IMPEX S.R.L. | Desenat Ing. Serban ICLEANU | Proiectat Ing. Gezar SERBAN | INVESTITIA: AMENAJARE TRASEU DE TRANSPORT PUBLIC DE CALATORI CU AUTOBUZUL, CARE SA ASIGURE LEGATURA PE ARTERELE URBANE INTRE ZONA UTA SI STRADA STEFAN CEL MARE FAZA DE PROIECTARE: PROIECT TEHNIC DE EXECUTIE PLAN COFRAJ SI ARMARE ARIPA PREFABRICATA A1 | Contract nr: 035IF_ADPRAR_PR Traseu de transport public Data: Februarie 2021 Scara: 1:25 Cod plansa: D-017_00 | REV. DATA DETALII REVIZIE 0 Emisiune Proiect tehnic de executie |
| | | Manager Proiect Ing. Dragos ENACHI | | | | |


Statie de autobuz inteligenta

scara 1:50

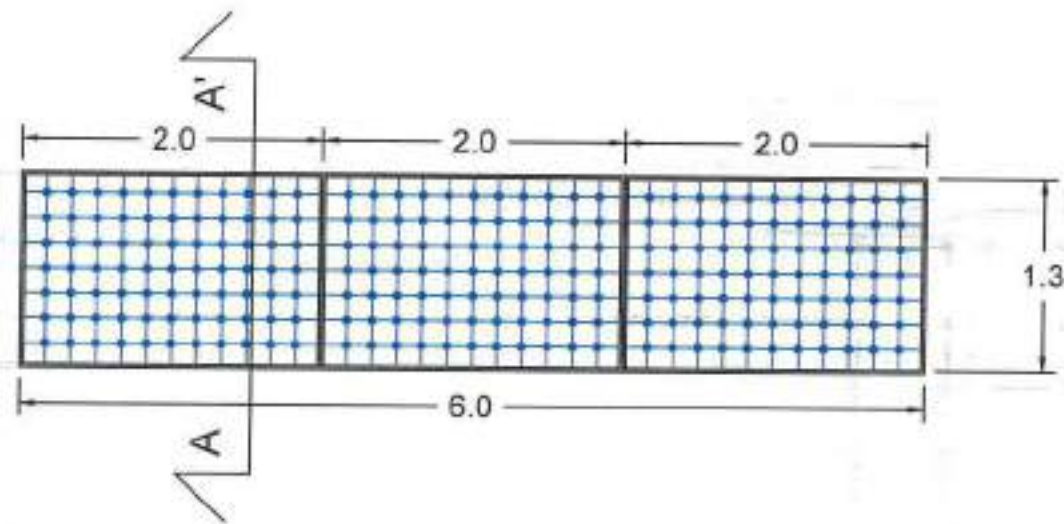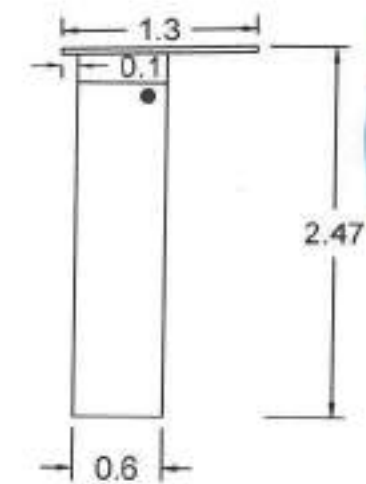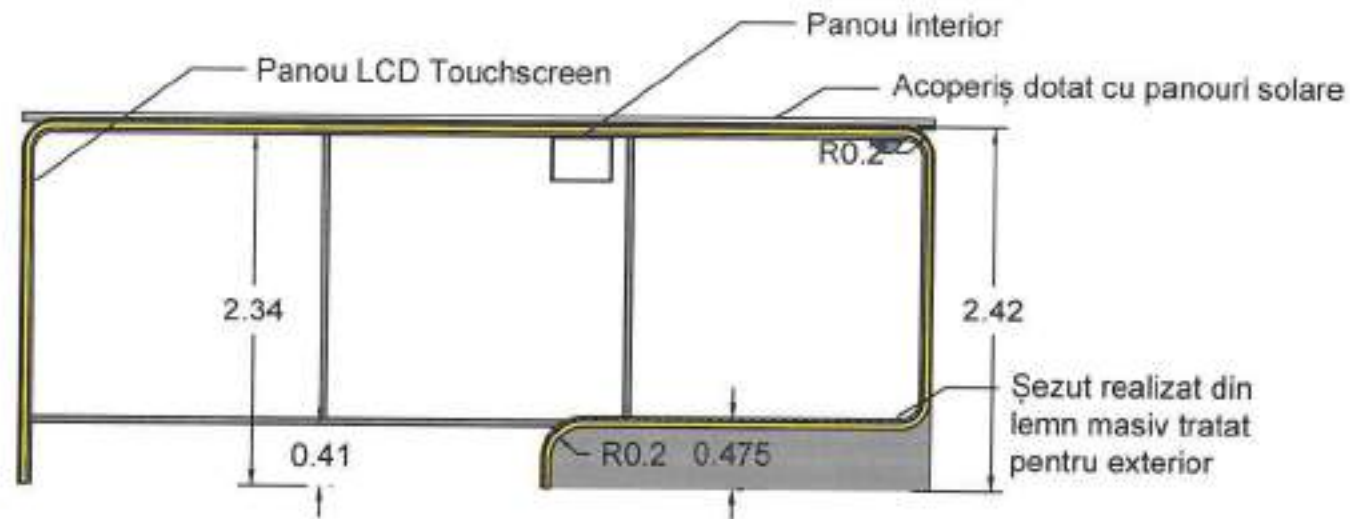


Secțiunea A-A'

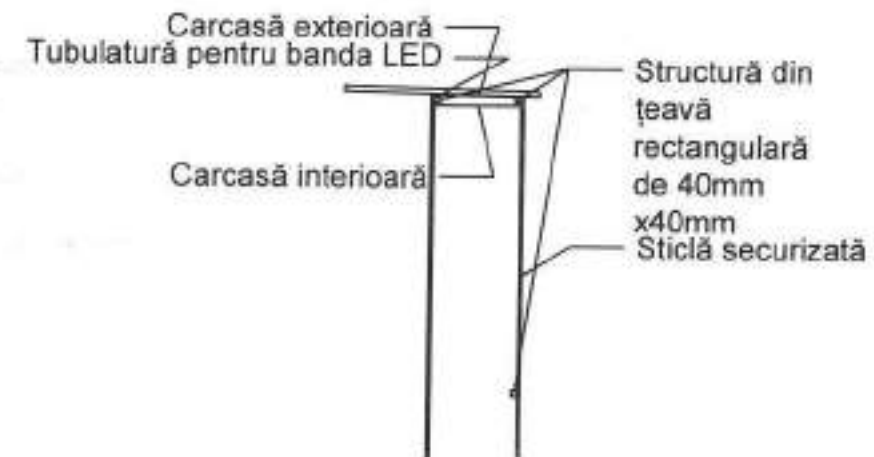


| | | | | | | | | |
|--|--|---|--|---|--|------------------|-------------|---|
| BENEFICIAR: MUNICIPIUL ARAD  Adresa: BD. REVOLUTIEI 75, JUDEȚUL ARAD FAX: +40-257-284.744 TEL: +40-257-281.850 | PROIECTANT GENERAL: S.C. ADURO IMPEX S.R.L.  | Desenat ing. Serban ICLEANU  | Proiectat ing. Cezar SERBAN  | INVESTITIA: AMENAJARE TRASEU DE TRANSPORT PUBLIC DE CALATORI CU AUTOBUZUL, CARE SA ASIGURE LEGATURA PE ARTERELE URBANE INTRE ZONA UTA SI STRADA STEFAN CEL MARE | Contract nr: D36IF_ADPRAR_PR. Traseu de transport public Data: Februarie 2021 Scara: 1:50 Cod plansa: D-019_00 | REV. 0 | DATA | DETALII REVIZIE Emisiune Proiect tehnic de executie |
| | | Manager Proiect ing. Dragoș ENACHI  | FAZA DE PROIECTARE: PROIECT TEHNIC DE EXECUTIE | | | | | |
| | | STATIE DE AUTOBUZ INTELIGENTA | | | | | | |

SITUATIA EXISTENTA

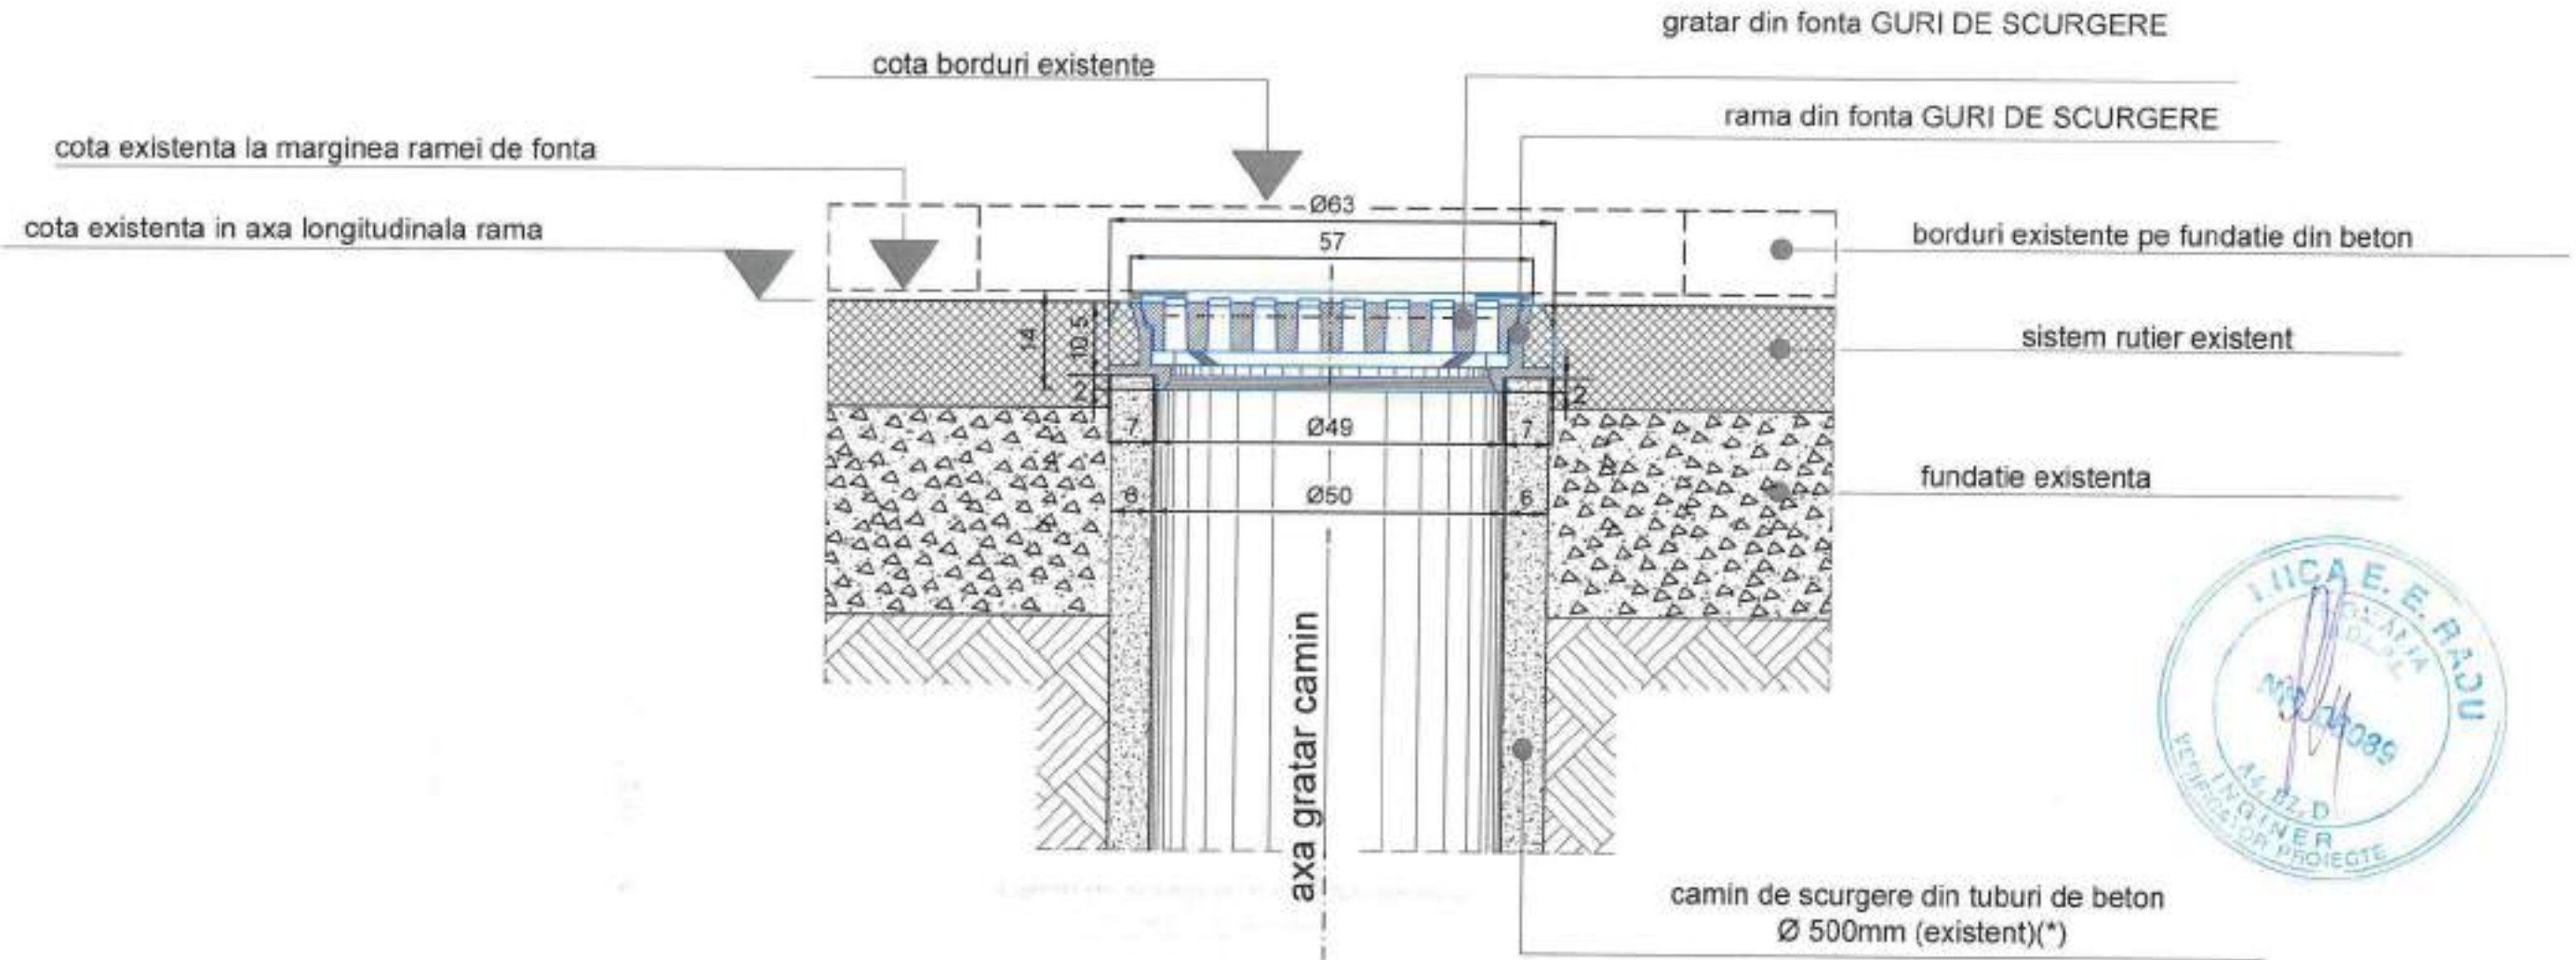


NOTA:

- (*)Peretii caminului de scurgere sunt din tuburi de beton Ø500mm.
- Eventualele degradari ale tuburilor, care ar presupune lucrari suplimentare fata de cele prevazute in prezentele detalii, se vor reface prin Nota de Comanda Suplimentara.
- Lucrarile de remediere vor fi executate in ETAPA I-a, inainte de inceperea turnarii straturilor asfaltice de egalizare si/sau ranforsare.

| | | | | | | | | |
|---|---|--|---|--|---|------------------|-----------------|--|
| BENEFICIAR: MUNICIPIUL ARAD  Adresa: BD. REVOLUTIEI 75, JUDEȚUL ARAD FAX: +40-257-284.744 TEL: +40-257-281.850 | PROIECTANT GENERAL: S.C. ADURO IMPEX S.R.L.  CONSULTANTA & PROIECTARE | Desenat ing. Serban ICLEANU  | Proiectat ing. Cezar SERBAN  | INVESTITIA: AMENAJARE TRASEU DE TRANSPORT PUBLIC DE CALATORI CU AUTOBUZUL, CARE SA ASIGURE LEGATURA PE ARTERELE URBANE INTRE ZONA UTA SI STRADA STEFAN CEL MARE FAZA DE PROIECTARE: PROIECT TEHNIC DE EXECUTIE DETALIU RIDICARE LA COTA RAME DE GURI DE SCURGERE | Contract nr: 035F_ADPRAR_PR. Traseu de transport public | REV. 2 | DATA | DETALII REVIZIE Emisă Proiect tehnic de execuție |
| | | Data: Februarie 2021 Scara: 1:100 Cod planșă: DET-020.1_00 | | | | | | |

ETAPA a II-a (turnarea straturilor de ranforsare, mai putin uzura)

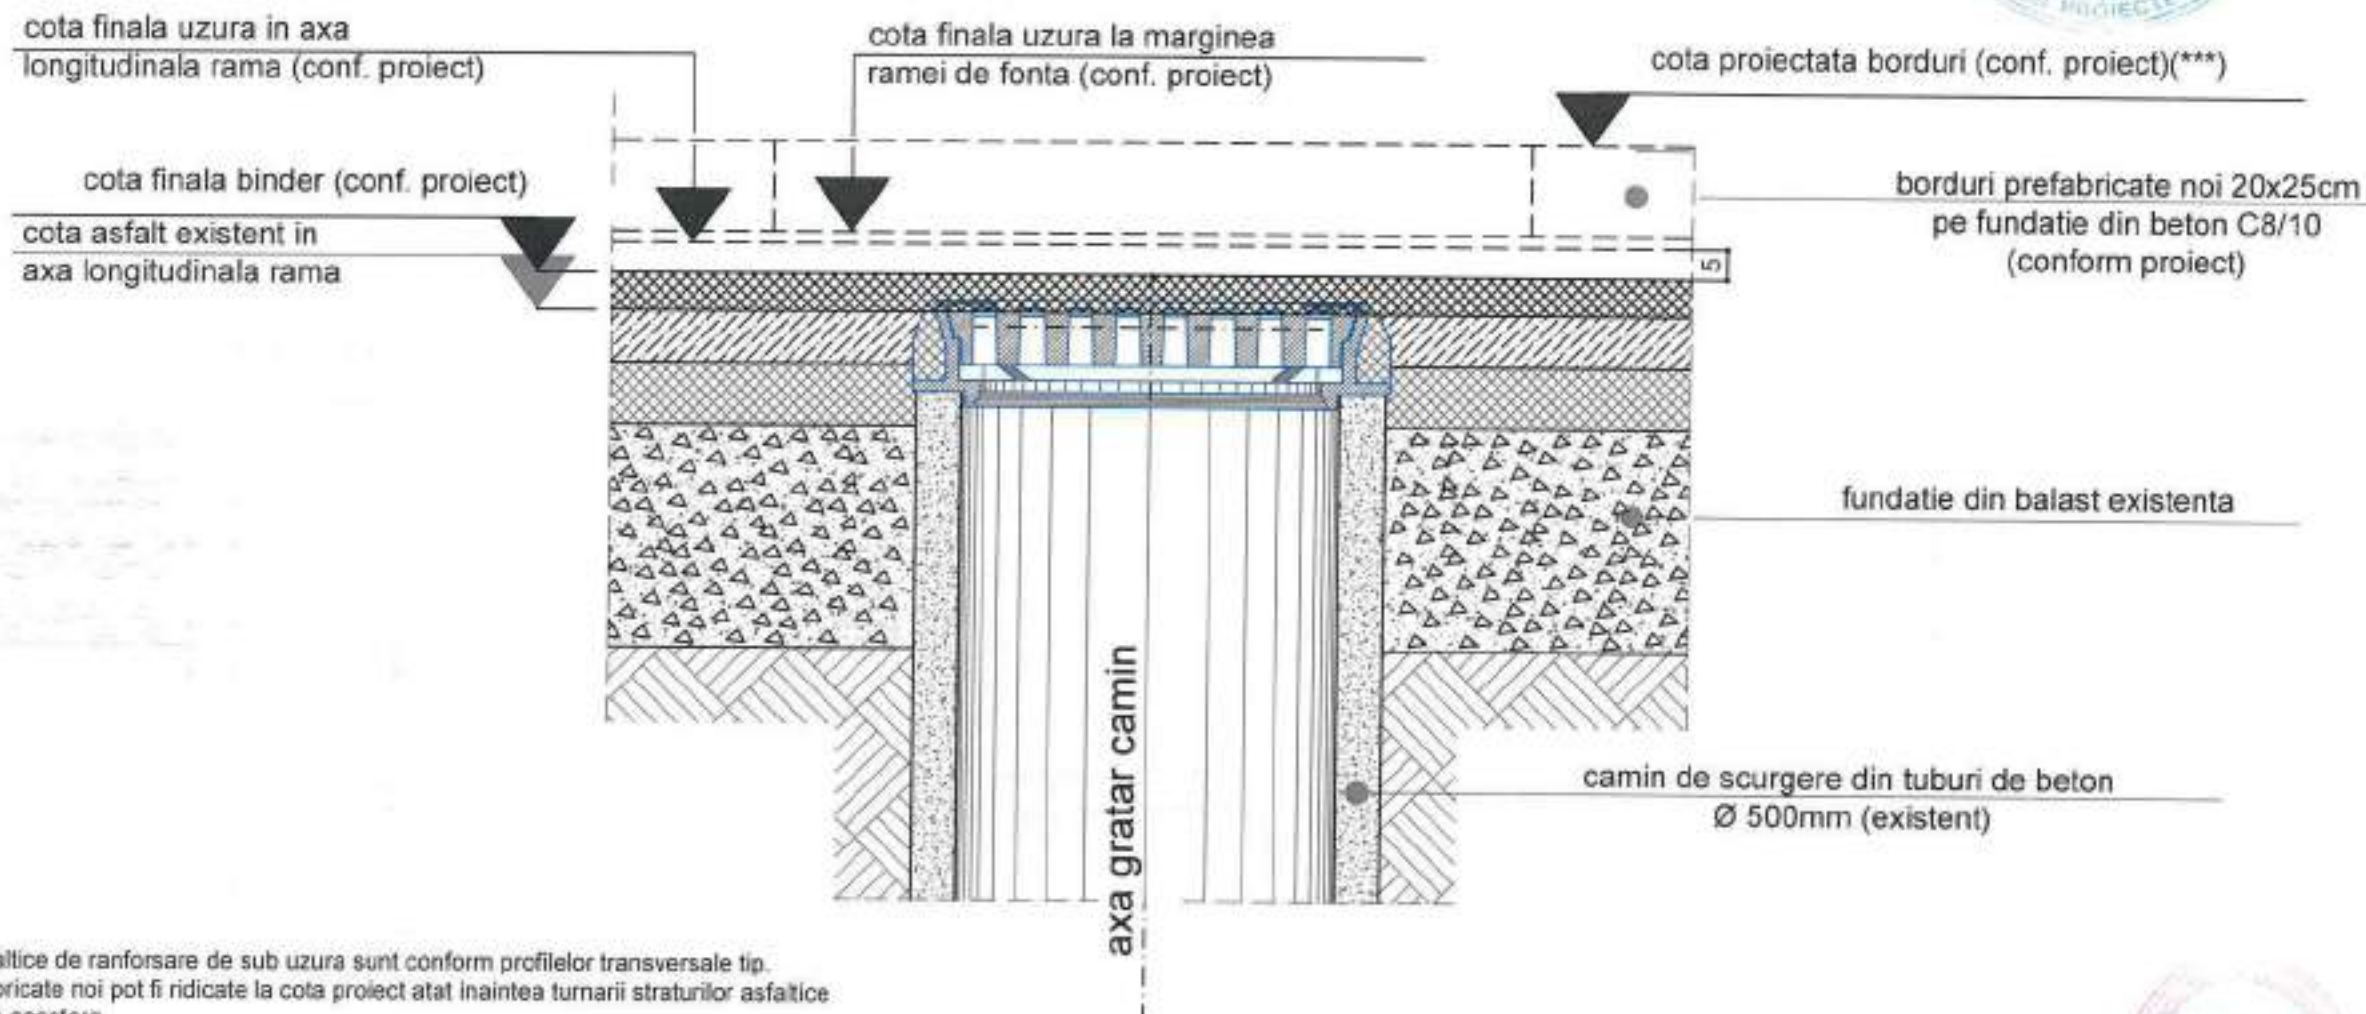

NOTA:

- (*)/(**)/(***)Straturile asfaltice de ranforsare de sub uzura sunt conform profilelor transversale tip.
- (***)Bordurile prefabricate noi pot fi ridicate la cota proiect atat inaintea turnarii straturilor asfaltice cat si dupa turnarea acestora.
- Imediat dupa turnarea fiecarui strat asfaltic, va fi degajata gura de scurgere (gratarul) de mixtura, pentru a putea asigura scurgerea apelor din precipitatii pe perioada desfasurarii lucrarilor, pana la ridicarea definitiva la cota si racordarea acestora cu carosabilul proiectat.
- Pantele (longitudinala si transversala) sunt cele care rezulta din proiect dupa turnarea straturilor de ranforsare.



| | | | | | | | | |
|--|--|---|-----------------------|--|--|------|------|------------------------------------|
| BENEFICIAR: MUNICIPIUL ARAD <small>Adresa: BD. REVOLUTIEI 75, JUDEFUL ARAD FAX: +40-257-284.744 TEL: +40-257-281.850</small> | PROIECTANT GENERAL: S.C. ADURO IMPEX S.R.L. | Desenat | Proiectat | INVESTITIA: AMENAJARE TRASEU DE TRANSPORT PUBLIC DE CALATORI CU AUTOBUZUL, CARE SA ASIGURE LEGATURA PE ARTERELE URBANE INTRE ZONA UTA SI STRADA STEFAN CEL MARE FAZA DE PROIECTARE: PROIECT TEHNIC DE EXECUTIE DETALIU RIDICARE LA COTA RAME DE GURI DE SCURGERE | Contract nr: 035F_ADPRAR_PR Traseu de transport public | REV. | DATA | DETALII REVIZIE |
| | | Ing. Serban ICLEANU Manager Proiect Ing. Dragos ENACHI | Ing. Cezar SERBAN | | Data: Februarie 2021 Scara: 1:100 Cod planșă: DET-0202_00 | 3 | | Emitere Proiect tehnic de executie |



ETAPA a III-a (ridicarea la cota proiect a ramelor din fonta)

VEDERE IN PLAN
COLIER CIRCULAR
DIN BETON
Sc. 1/20

VEDERE IN PLAN
LINII DE TAIERE
Sc. 1/20

borduri noi (conf. proiect)

borduri noi (conf. proiect)

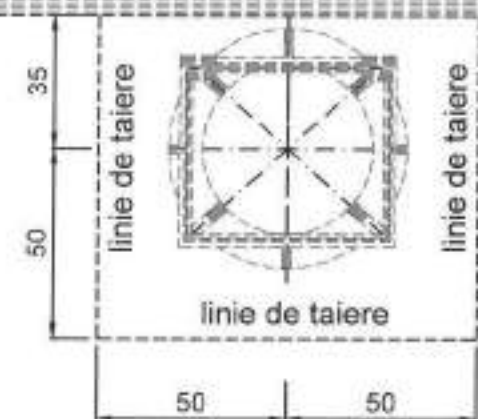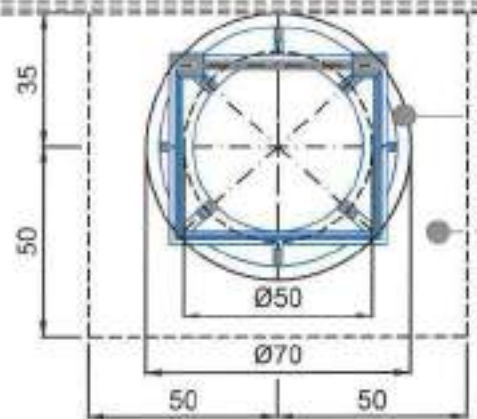

colier circular din beton simplu C25/30 (Bc 30)
turnat monolit

balast stabilizat cu ciment compactat cu maiul pe
grosimea straturilor asfaltice existente (12...16cm)



straturi din binder, avand grosimea totala
egala cu a celor turnate in ETAPA a II-a (*),
peste balastul stabilizat cu ciment.

cota finala uzura la marginea
ramei de fonta (conf. proiect)

cota proiectata borduri (conf. proiect)

cota finala binder (conf. proiect)

cota asfalt existent in
axa longitudinala rama

cota finala uzura in axa
longitudinala rama (conf. proiect)

balast stabilizat cu ciment compactat cu maiul pe
grosimea straturilor asfaltice existente (12...16cm)

colier circular din beton simplu C25/30
turnat monolit

fundatie din balast compactata cu maiul-10cm

fundatie din balast existenta

camin de scurgere din tuburi de beton
Ø 500mm (existent)

- tipul de beton C25/30 (Bc30)
- tipul de ciment I 32.5(R)
- clasa de expunere 2b
- grad de gelevitate G100
- grad de impermeabilitate P8
- raport a/c (max) 0.45
- se vor folosi in mod obligatoriu aditivi
antrenori de aer si reductori de apa
- utilizarea unui ciment cu un continut
de clincher sub 95% este interzisa

NOTA:


(*).Indiferent de alcatuirea straturilor de ranforsare, racordarea cu binderul din ETAPA a III-a se va face numai cu binder.

| | | | | | | |
|---|--|--|--|---|---|---|
| BENEFICIAR: MUNICIPIUL ARAD Adresa: B.D. REVOLUTIEI 75, JUDETEL ARAD FAX: +40-257-284.744 TEL: +40-257-281.850 | PROIECTANT GENERAL: S.C. ADURO IMPEX S.R.L. | Desenat Ing. Serban ICLEANU | Proiectat Ing. Gezar SERBAN | INVESTITIA: AMENAJARE TRASEU DE TRANSPORT PUBLIC DE CALATORI CU AUTOBUZUL, CARE SA ASIGURE LEGATURA PE ARTERELE URBANE INTRE ZONA UTA SI STRADA STEFAN CEL MARE FAZA DE PROIECTARE: PROIECT TEHNIC DE EXECUTIE DETALIU RIDICARE LA COTA RAME DE GURI DE SCURGERE | Contract nr: 035F_ADPRAR_PR Traseu de transport public Data: Februarie 2021 Scara: 1:100 Cod plansa: DET-020.3_00 | REV. DATA DETALII REVIZIE 0 Emisiune Proiect tehnic de executie |
| | | Manager Proiect Ing. Dragos ENACHI | Cod plansa: DET-020.3_00 | | REV. DATA DETALII REVIZIE 0 Emisiune Proiect tehnic de executie | |

PLAN DE SITUATIE

Scara 1:1000


| pichet | km | x | y | z |
|--------|-----------|----------|----------|---------|
| 16 | 0+375.000 | 214381.7 | 524404.6 | 117.897 |
| 17 | 0+400.000 | 214381.2 | 524379.6 | 117.761 |
| 18 | 0+425.000 | 214380.7 | 524354.6 | 117.575 |
| 19 | 0+425.175 | 214380.7 | 524354.4 | 117.573 |
| 20 | 0+450.000 | 214380.2 | 524329.6 | 117.231 |
| 21 | 0+475.000 | 214379.7 | 524304.6 | 116.644 |
| 22 | 0+500.000 | 214379.1 | 524279.6 | 115.812 |
| 23 | 0+525.000 | 214377.9 | 524254.7 | 114.817 |
| 24 | 0+550.000 | 214376 | 524229.7 | 113.817 |
| 25 | 0+575.000 | 214373.5 | 524204.9 | 112.817 |
| 26 | 0+600.000 | 214370.9 | 524180 | 111.817 |
| 27 | 0+625.000 | 214368.3 | 524155.1 | 110.817 |
| 28 | 0+650.000 | 214367.5 | 524130.2 | 109.817 |
| 29 | 0+675.000 | 214369.3 | 524105.2 | 108.987 |
| 30 | 0+698.113 | 214371.9 | 524082.3 | 108.533 |
| 31 | 0+700.000 | 214372.1 | 524080.4 | 108.51 |

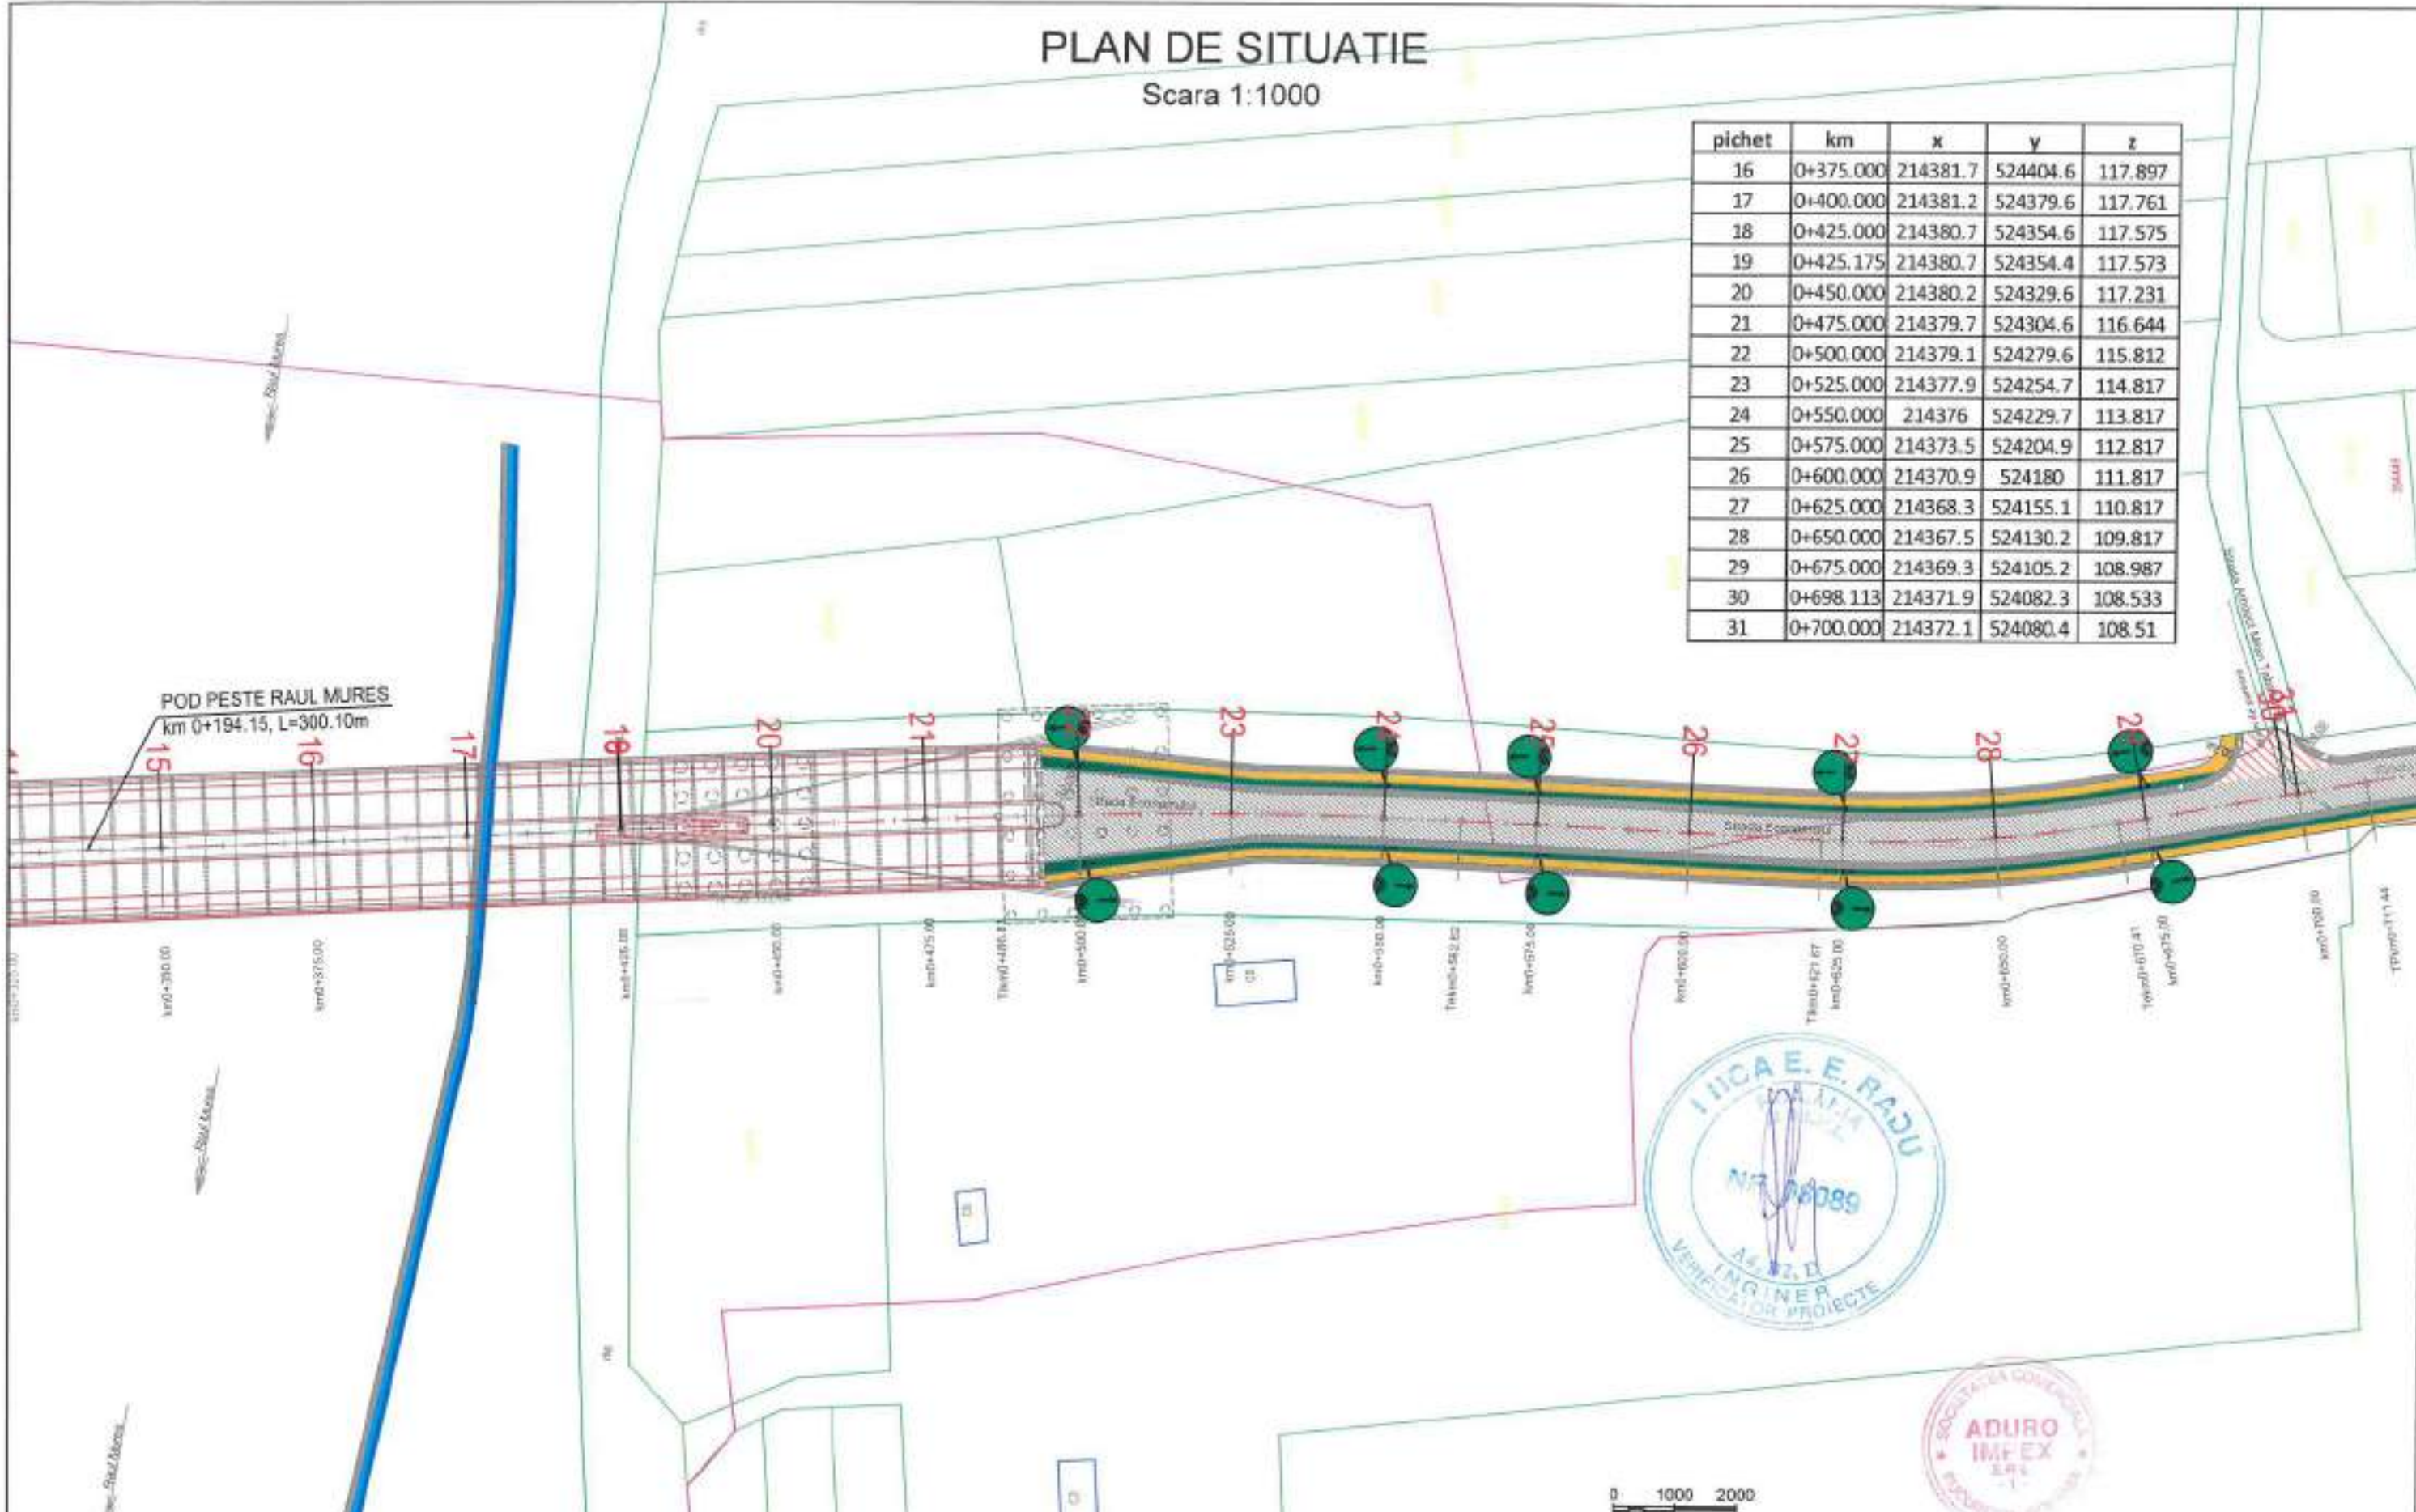


| | | | | | | |
|--|--|--|---------------------------------------|--|---|--|
| BENEFICIAR: MUNICIPIUL ARAD Adresa: BD. REVOLUTIEI 75, JUDETUL ARAD FAX: +40-257-284.744 TEL: +40-257-281.850 | PROIECTANT GENERAL: S.C. ADURO IMPEX S.R.L. | Desenat Ing. Serban ICLEANU | Proiectat Ing. Cezar SERBAN | INVESTITIA: AMENAJARE TRASEU DE TRANSPORT PUBLIC DE CALATORI CU AUTOBUZUL, CARE SA ASIGURE LEGATURA PE ARTERELE URBANE INTRE ZONA UTA SI STRADA STEFAN CEL MARE FAZA DE PROIECTARE: PROIECT TEHNIC DE EXECUTIE PLAN DE TRASARE AX DRUM | Contract nr: 0361F_ADPRAR_PR Traseu de transport public Data: Februarie 2021 Scara: 1:1000 Cod plansa: PTS-002_00 | REV. DATA DETALI REVIZIE 0 Emisiune Proiect tehnic de executie |
| | | Manager Proiect Ing. Dragos ENACHI | | | | |

PLAN DE SITUATIE

Scara 1:1000

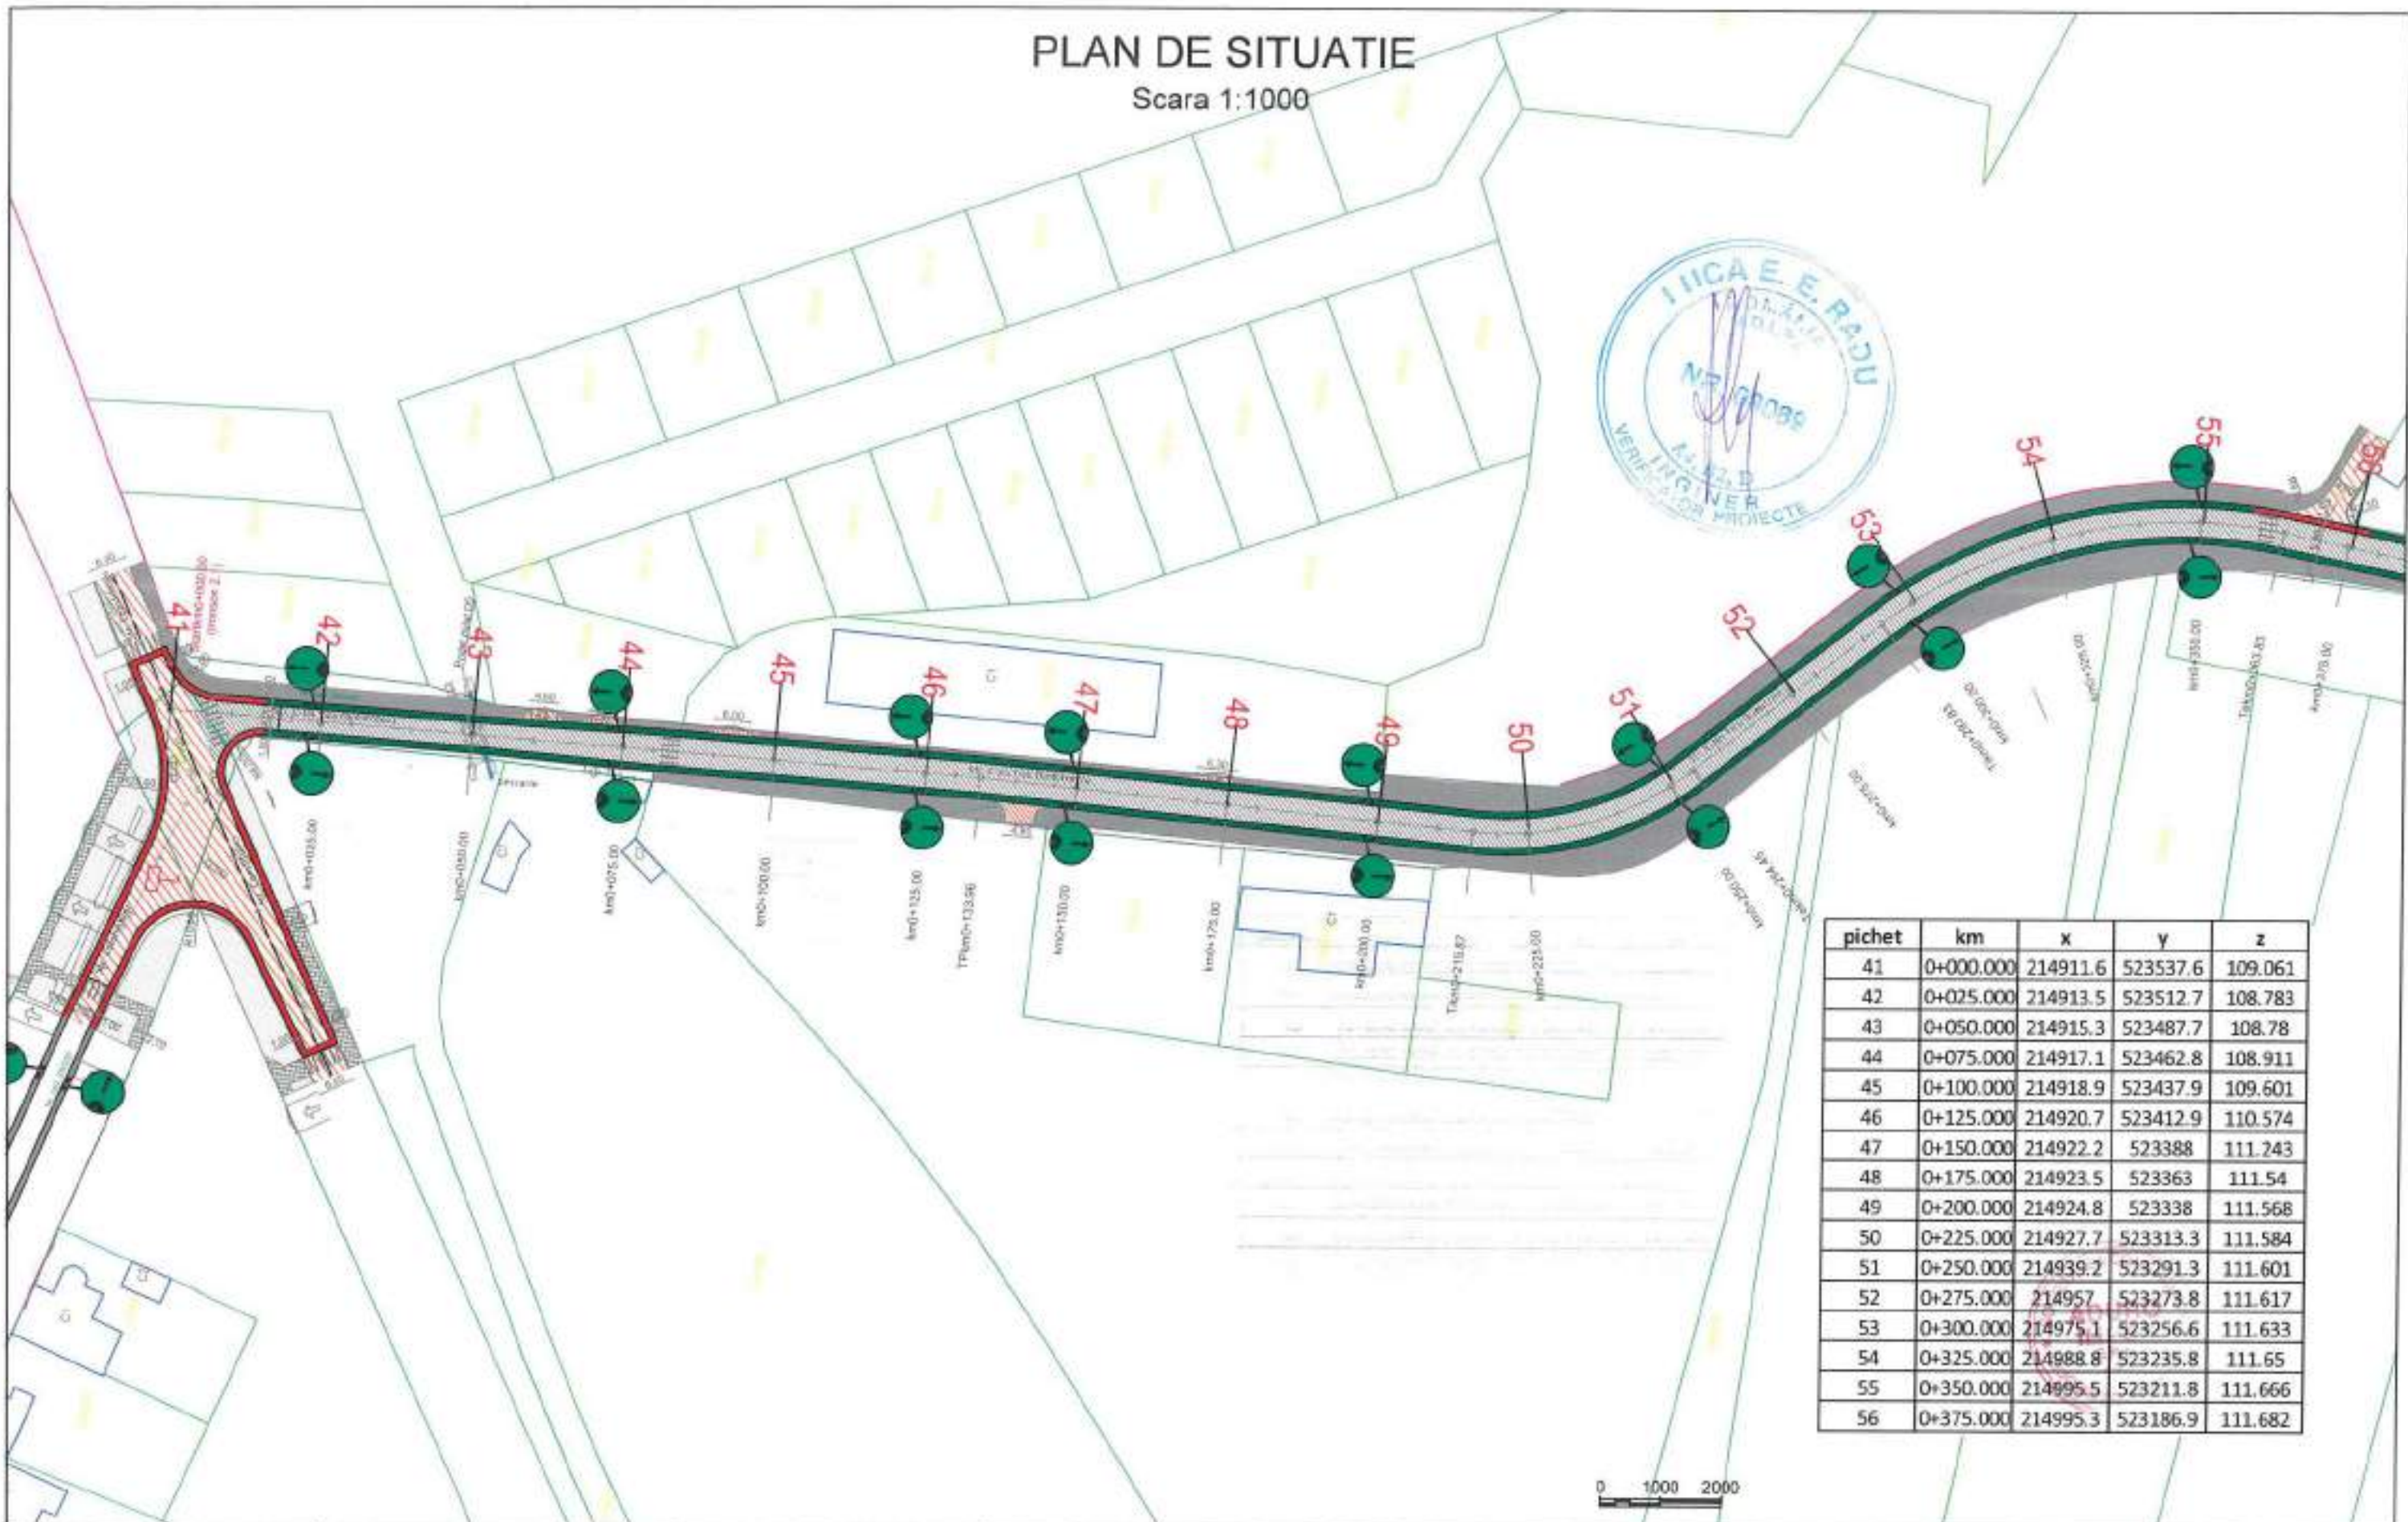


| pichet | km | x | y | z |
|--------|-----------|----------|----------|---------|
| 41 | 0+000.000 | 214911.6 | 523537.6 | 109.061 |
| 42 | 0+025.000 | 214913.5 | 523512.7 | 108.783 |
| 43 | 0+050.000 | 214915.3 | 523487.7 | 108.78 |
| 44 | 0+075.000 | 214917.1 | 523462.8 | 108.911 |
| 45 | 0+100.000 | 214918.9 | 523437.9 | 109.601 |
| 46 | 0+125.000 | 214920.7 | 523412.9 | 110.574 |
| 47 | 0+150.000 | 214922.2 | 523388 | 111.243 |
| 48 | 0+175.000 | 214923.5 | 523363 | 111.54 |
| 49 | 0+200.000 | 214924.8 | 523338 | 111.568 |
| 50 | 0+225.000 | 214927.7 | 523313.3 | 111.584 |
| 51 | 0+250.000 | 214939.2 | 523291.3 | 111.601 |
| 52 | 0+275.000 | 214957 | 523273.8 | 111.617 |
| 53 | 0+300.000 | 214975.1 | 523256.6 | 111.633 |
| 54 | 0+325.000 | 214988.8 | 523235.8 | 111.65 |
| 55 | 0+350.000 | 214995.5 | 523211.8 | 111.666 |
| 56 | 0+375.000 | 214995.3 | 523186.9 | 111.682 |

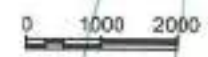






| | | | | | | |
|--|--|--|--|---|---|--|
| BENEFICIAR: MUNICIPIUL ARAD Adresa: BD. REVOLUTIEI 75, JUDETUL ARAD FAX: +40-257-284.744 TEL: +40-257-281.850 | PROIECTANT GENERAL: S.C. ADURO IMPEX S.R.L. | Desenat Ing. Serban IICLEANU | Proiectat Ing. Cezar SERBAN | INVESTITIA: AMENAJARE TRASEU DE TRANSPORT PUBLIC DE CALATORI CU AUTOBUZUL, CARE SA ASIGURE LEGATURA PE ARTERELE URBANE INTRE ZONA UTA SI STRADA STEFAN CEL MARE FAZA DE PROIECTARE: PROIECT TEHNIC DE EXECUTIE PLAN DE TRASARE AX DRUM | Contract nr: 0381F_ADPRAR_PR Traseu de transport public Data: Februarie 2021 Scara: 1:1000 Cod plansa: PTS-004_00 | REV. DATA DETALI REVIZIE 0 Emisiune Proiect tehnic de executie |
| | | Manager Proiect Ing. Dragos ENACHI | | | | |

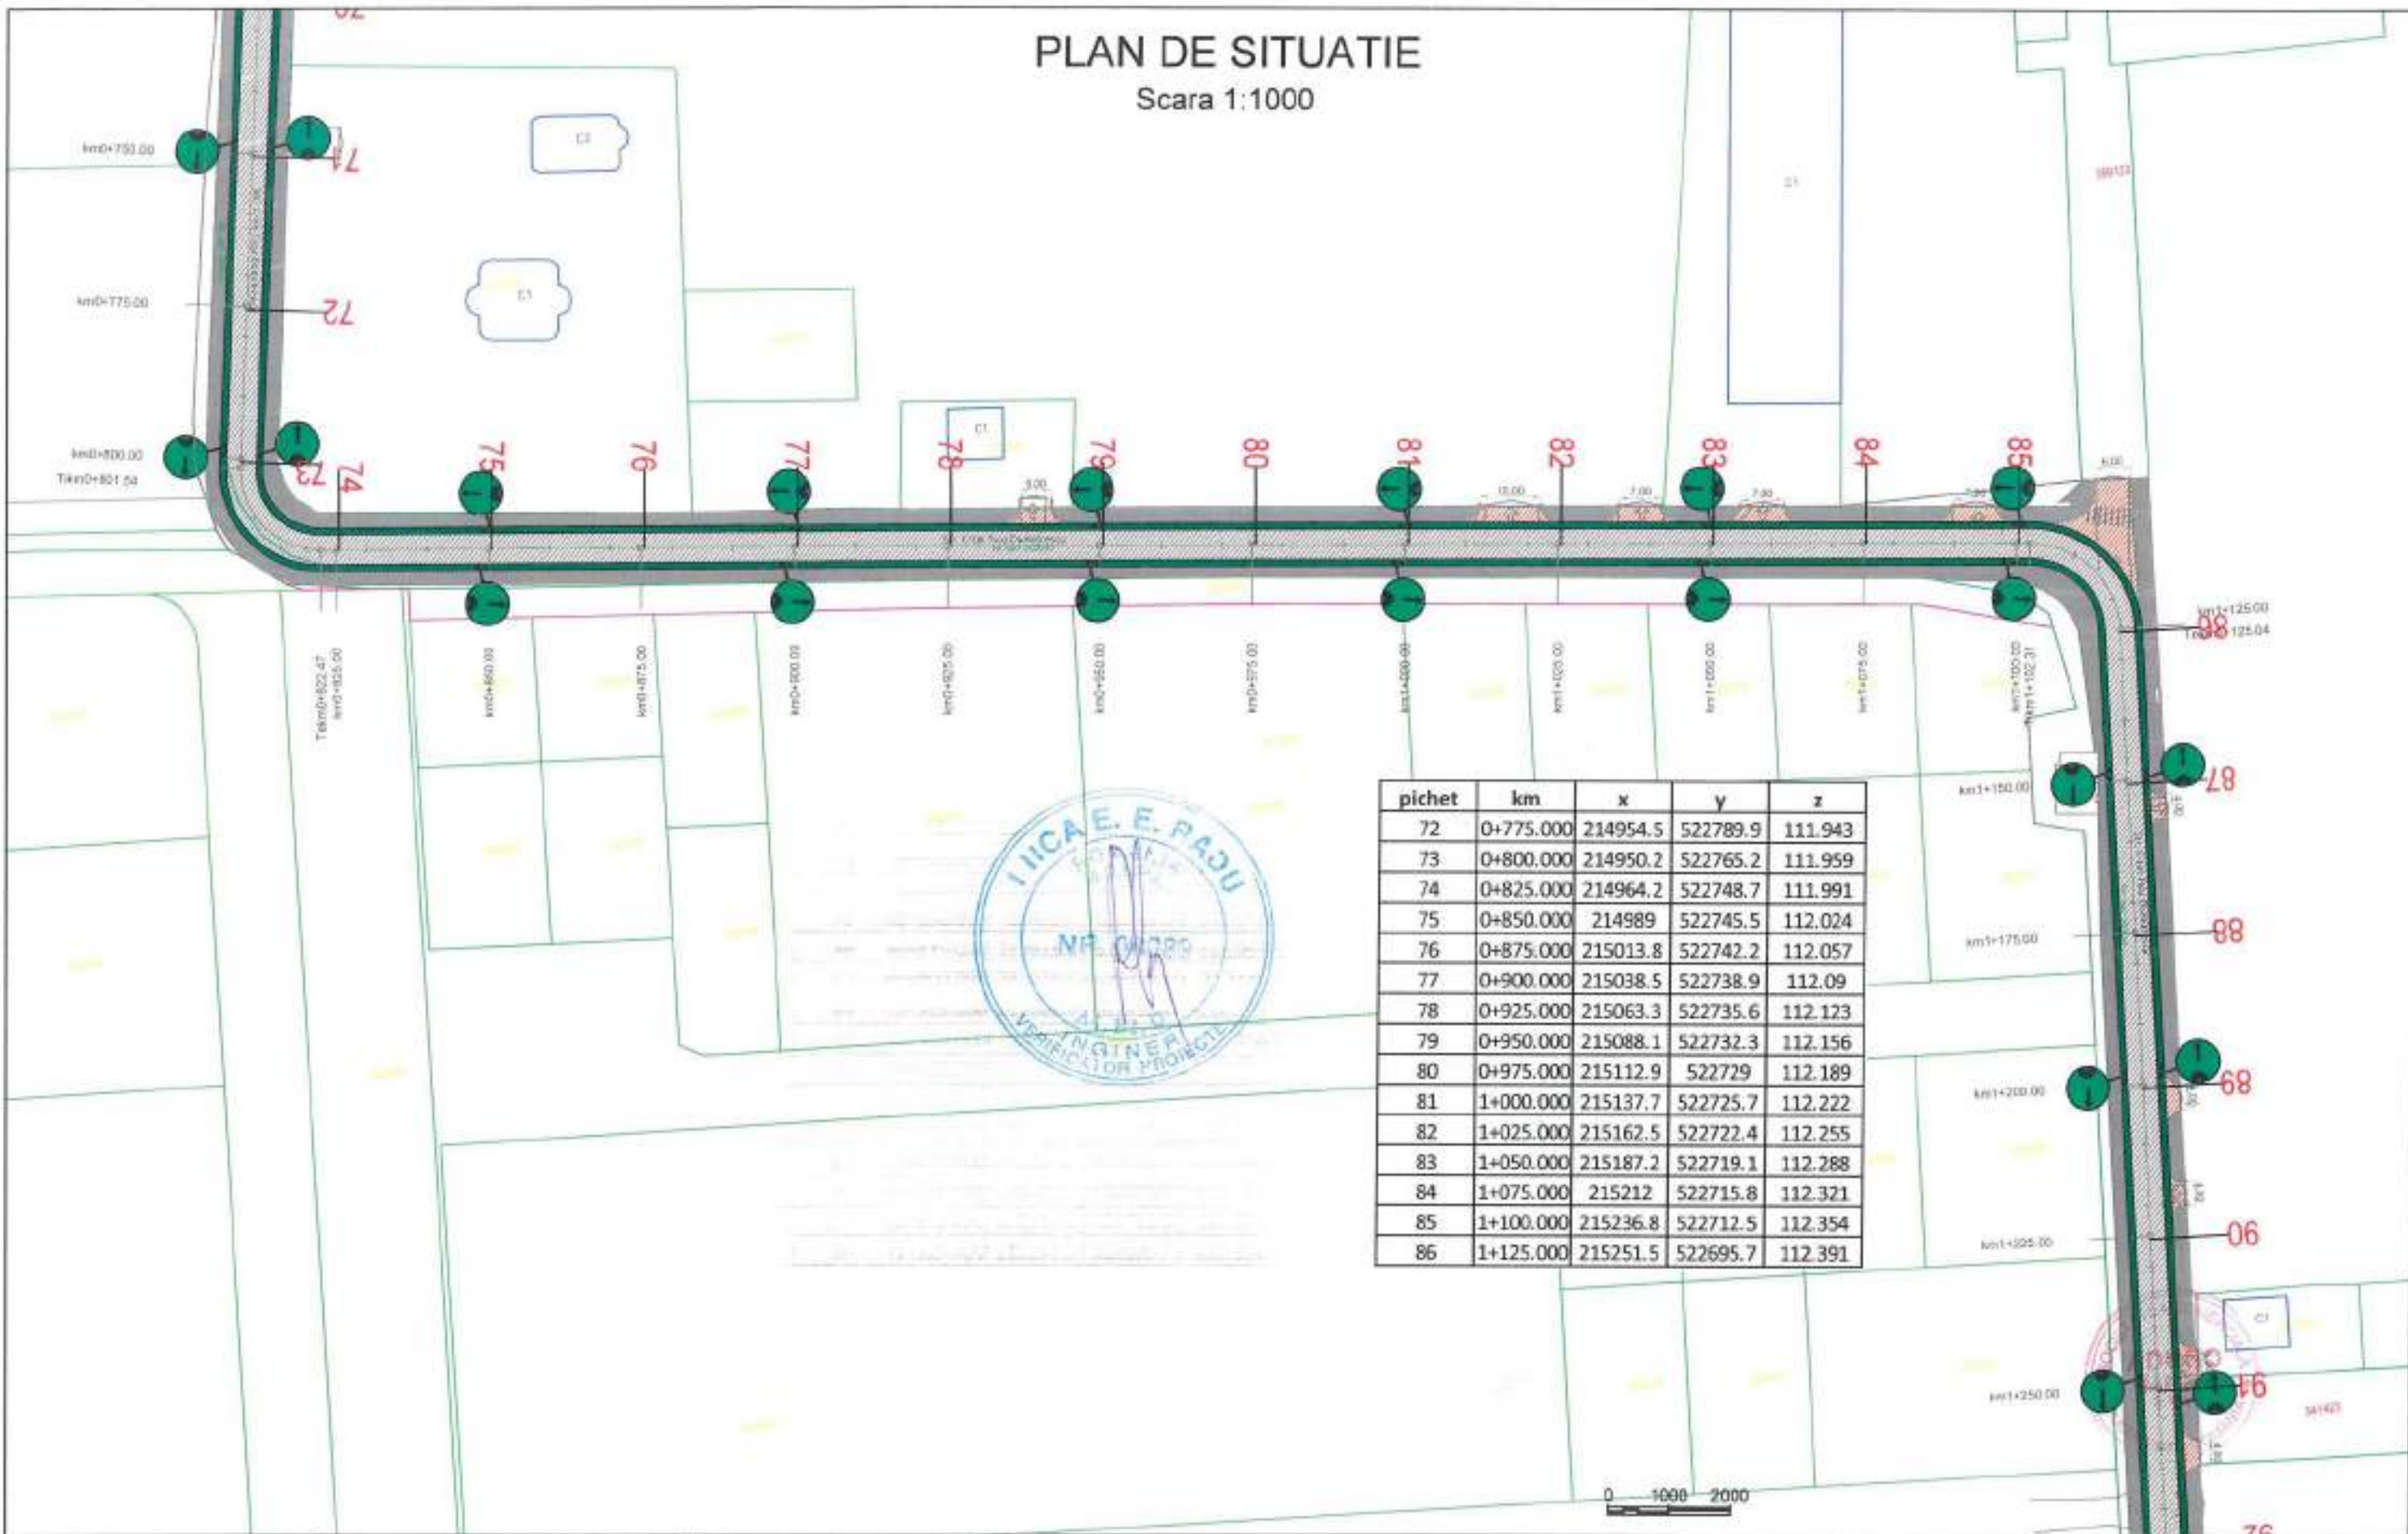PLAN DE SITUATIE


Scara 1:1000



| | | | | | | | | |
|---|---|--|---|--|---|-----------|-----------------|--|
| BENEFICIAR: MUNICIPIUL ARAD  Adresa: RD. REVOLUTIEI 75, JUDETEL ARAD FAX: +40-257-284.744 TEL: +40-257-281.850 | PROIECTANT GENERAL: S.C. ADURO IMPEX S.R.L.  CONSULTANTA & PROIECTARE | Desenat Ing. Serban ICLEANU  | Proiectat Ing. Cezar SERBAN  | INVESTITIA: AMENAJARE TRASEU DE TRANSPORT PUBLIC DE CALATORI CU AUTOBUZUL, CARE SA ASIGURE LEGATURA PE ARTERELE URBANE INTRE ZONA UTA SI STRADA STEFAN CEL MARE FAZA DE PROIECTARE: PROIECT TEHNIC DE EXECUTIE PLAN DE TRASARE AX DRUM | Contract nr: 036IF_ADPRAR_PR Traseu de transport public Data: Februarie 2021 Scara: 1:1000 Cod plansa: PTS-006_00 | REV. 0 | DATA | DETALII REVIZIE Emisiere Proiect tehnic de executie |
| | | Manager Proiect Ing. Dragos ENACHI  | REV. 0 | | | DATA | DETALII REVIZIE | |

PLAN DE SITUATIE

Scara 1:1000

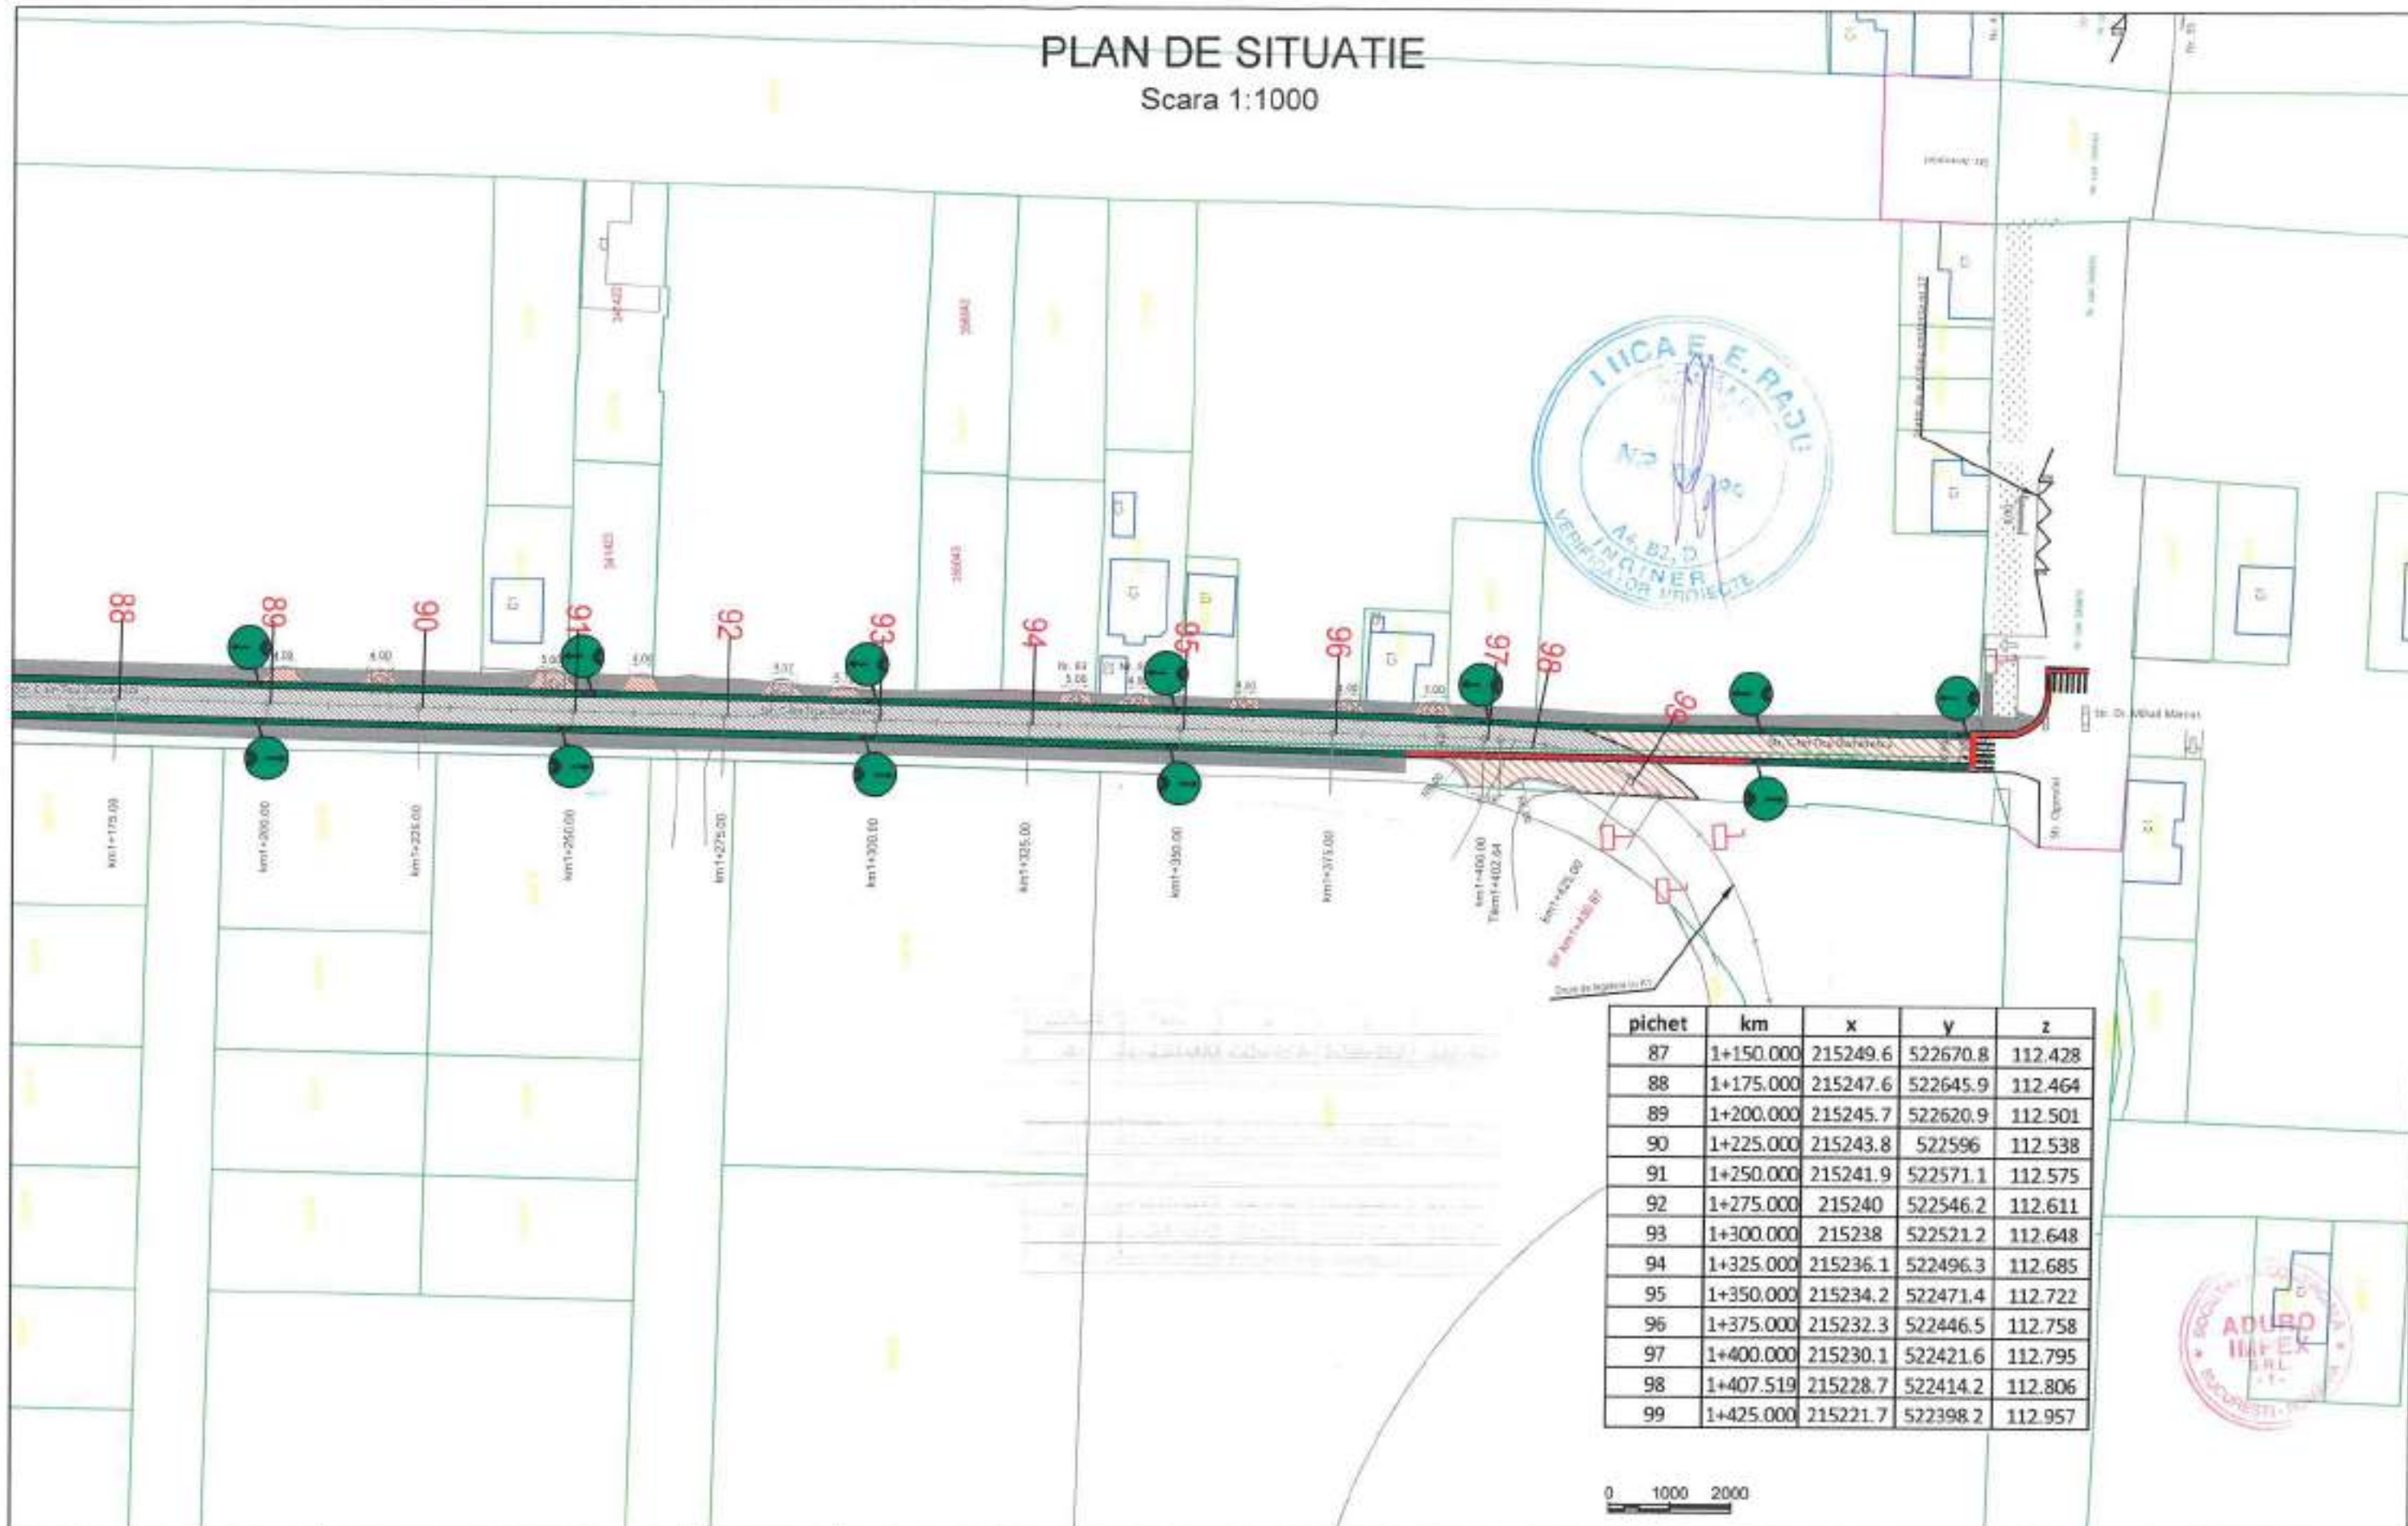

| pichet | km | x | y | z |
|--------|-----------|----------|----------|---------|
| 87 | 1+150.000 | 215249.6 | 522670.8 | 112.428 |
| 88 | 1+175.000 | 215247.6 | 522645.9 | 112.464 |
| 89 | 1+200.000 | 215245.7 | 522620.9 | 112.501 |
| 90 | 1+225.000 | 215243.8 | 522596 | 112.538 |
| 91 | 1+250.000 | 215241.9 | 522571.1 | 112.575 |
| 92 | 1+275.000 | 215240 | 522546.2 | 112.611 |
| 93 | 1+300.000 | 215238 | 522521.2 | 112.648 |
| 94 | 1+325.000 | 215236.1 | 522496.3 | 112.685 |
| 95 | 1+350.000 | 215234.2 | 522471.4 | 112.722 |
| 96 | 1+375.000 | 215232.3 | 522446.5 | 112.758 |
| 97 | 1+400.000 | 215230.1 | 522421.6 | 112.795 |
| 98 | 1+407.519 | 215228.7 | 522414.2 | 112.806 |
| 99 | 1+425.000 | 215221.7 | 522398.2 | 112.957 |

0 1000 2000

| | | | | | | |
|---|---|--|--|--|--|---|
| BENEFICIAR: MUNICIPIUL ARAD Adresa: BD. REVOLUTIEI 75, JUDEȚUL ARAD FAX: +40-257-284.744 TEL: +40-257-281.850 | PROIECTANT GENERAL: S.C. ADURO IMPEX S.R.L. CONSULTANTA & PROIECTARE | Desenat Ing. Serban ICLEANU | Proiectat Ing. Cezar SERBAN | INVESTITIA: AMENAJARE TRASEU DE TRANSPORT PUBLIC DE CALATORI CU AUTOBUZUL, CARE SA ASIGURE LEGATURA PE ARTERELE URBANE INTRE ZONA UTA SI STRADA STEFAN CEL MARE FAZA DE PROIECTARE: PROIECT TEHNIC DE EXECUTIE PLAN DE TRASARE AX DRUM | Contract nr: 0361F_ADRAR_PR Traseu de transport public Data: Februarie 2021 Scara: 1:1000 Cod plansa: PTS-007_00 | REV. DATA DETALI REVIZIE 0 Emisere Proiect tehnic de executie |
| | | Manager Proiect Ing. Dragos ENACHI | | | | |