



INDEX ACTUAL :		ORDINUL ARHITECTULUI DIN ROMANIA 9350 Dan ANDRONE	Data plotării: 10.07.2019
Index	Data	Observatii	
A			
 HENTZA BUSINESS <small>www.hentza.ro</small>			Beneficiar: Municipiul Cluj-Napoca Calea Motilor nr. 3, Cluj-Napoca, Jud. Cluj
Sef Proiect	Arh. D. Androne	scara	Titlu proiect: Reabilitarea si modernizarea Parcului Farmec din Municipiul Cluj-Napoca faza S.F.
Proiectat/ Desenat	Arh. R. Cojocaru	data	Titlu plansa: PLAN DE AMPLASAMENT Nr. plansa A 00
Verificat		07.2019	

PLAN DE SITUATIE EXISTENT

SC: 1:500



VEGETATIE ARBORICOLA EXISTENTA

- PICEA PUNGENS (MOLID ARINGINTIU)**
CANTITATEA: 2 BUC
- THUJA OCCIDENTALIS (TUIA)**
CANTITATEA: 1 BUC
- PICEA ABIES (MOLID)**
CANTITATEA: 3 BUC
- TILLIA CORDATA (TEI PUCIOS)**
CANTITATEA: 14 BUC
- JUGLANS REGIA (NUC)**
CANTITATEA: 2 BUC
- MALUS BACCATA (MAR ORNAMENTAL)**
CANTITATEA: 9 BUC
- FRAXINUS EXCELSIOR (FRASIN)**
CANTITATEA: 6 BUC
- PRUNUS CERASIFERA (CORCODUS)**
CANTITATEA: 7 BUC
- ACER PLATANOIDES (ARTAR NORVEGIAN)**
CANTITATEA: 2 BUC
- ACER SACCHARINUM (PLATIN ARGINTIU)**
CANTITATEA: 2 BUC
- CATALPA BIGNONIOIDES (CATALPA)**
CANTITATEA: 2 BUC
- ROBINIA PSEUDOACACIA (SALCAM)**
CANTITATEA: 7 BUC
- GRUP SPECII ARBORICOLE SI ARBUSTIVE (CATALPA+CORCODUS+TEI+MACES+NUC)**

VEGETATIE ARBUSTIVA EXISTENTA

- PRUNUS PIERSCICA (PIERSIC ORNAMENTAL)**
CANTITATEA: 1 BUC
- PHILADELPHUS CORONARIS (LAMAITA/IASOMIE)**
CANTITATEA: 3 BUC
- ROSA CANINA (MACES)**
CANTITATEA: 2 BUC
- ROSA SPP. (TRANDAFIR)**
CANTITATEA: 4 BUC
- THUJA OCCIDENTALIS (TUIA)**
CANTITATEA: 7 BUC
- FORSYTHIA X INTERMEDIA (FORSITIE)**
CANTITATEA: 21 BUC
- SYRINGA VULGARIS (LILIAI)**
CANTITATEA: 5 BUC

LEGENDA

- Gard viu existent
- Stalp iluminat existent
- Cisemea
- Zona de joaca
- Limita canal
- Limita parc

INDEX ACTUAL :

Index	Data	Observatii
A		



HENTZA BUSINESS
www.hentza.ro

Sef Proiect	Arh. D. Androne	scara	1:500
Proiectat/ Desenat	Arh. R. Cojocaru	data	07.2019
Verificat			




ORDINUL ARHITECTILOR DIN ROMANIA
9350
Data plotării: 10.07.2019
D. ANDRONE

Beneficiar: Municipiul Cluj-Napoca Calea Motilor nr. 3, Cluj-Napoca, Jud. Cluj	
Titlu proiect: Reabilitarea si modernizarea Parcului Farmec din Municipiul Cluj-Napoca	faza S.F.
Titlu plansa: PLAN DE SITUATIE EXISTENT	Nr. plansa A 01

PLAN DE SITUATIE

scara:1:1500

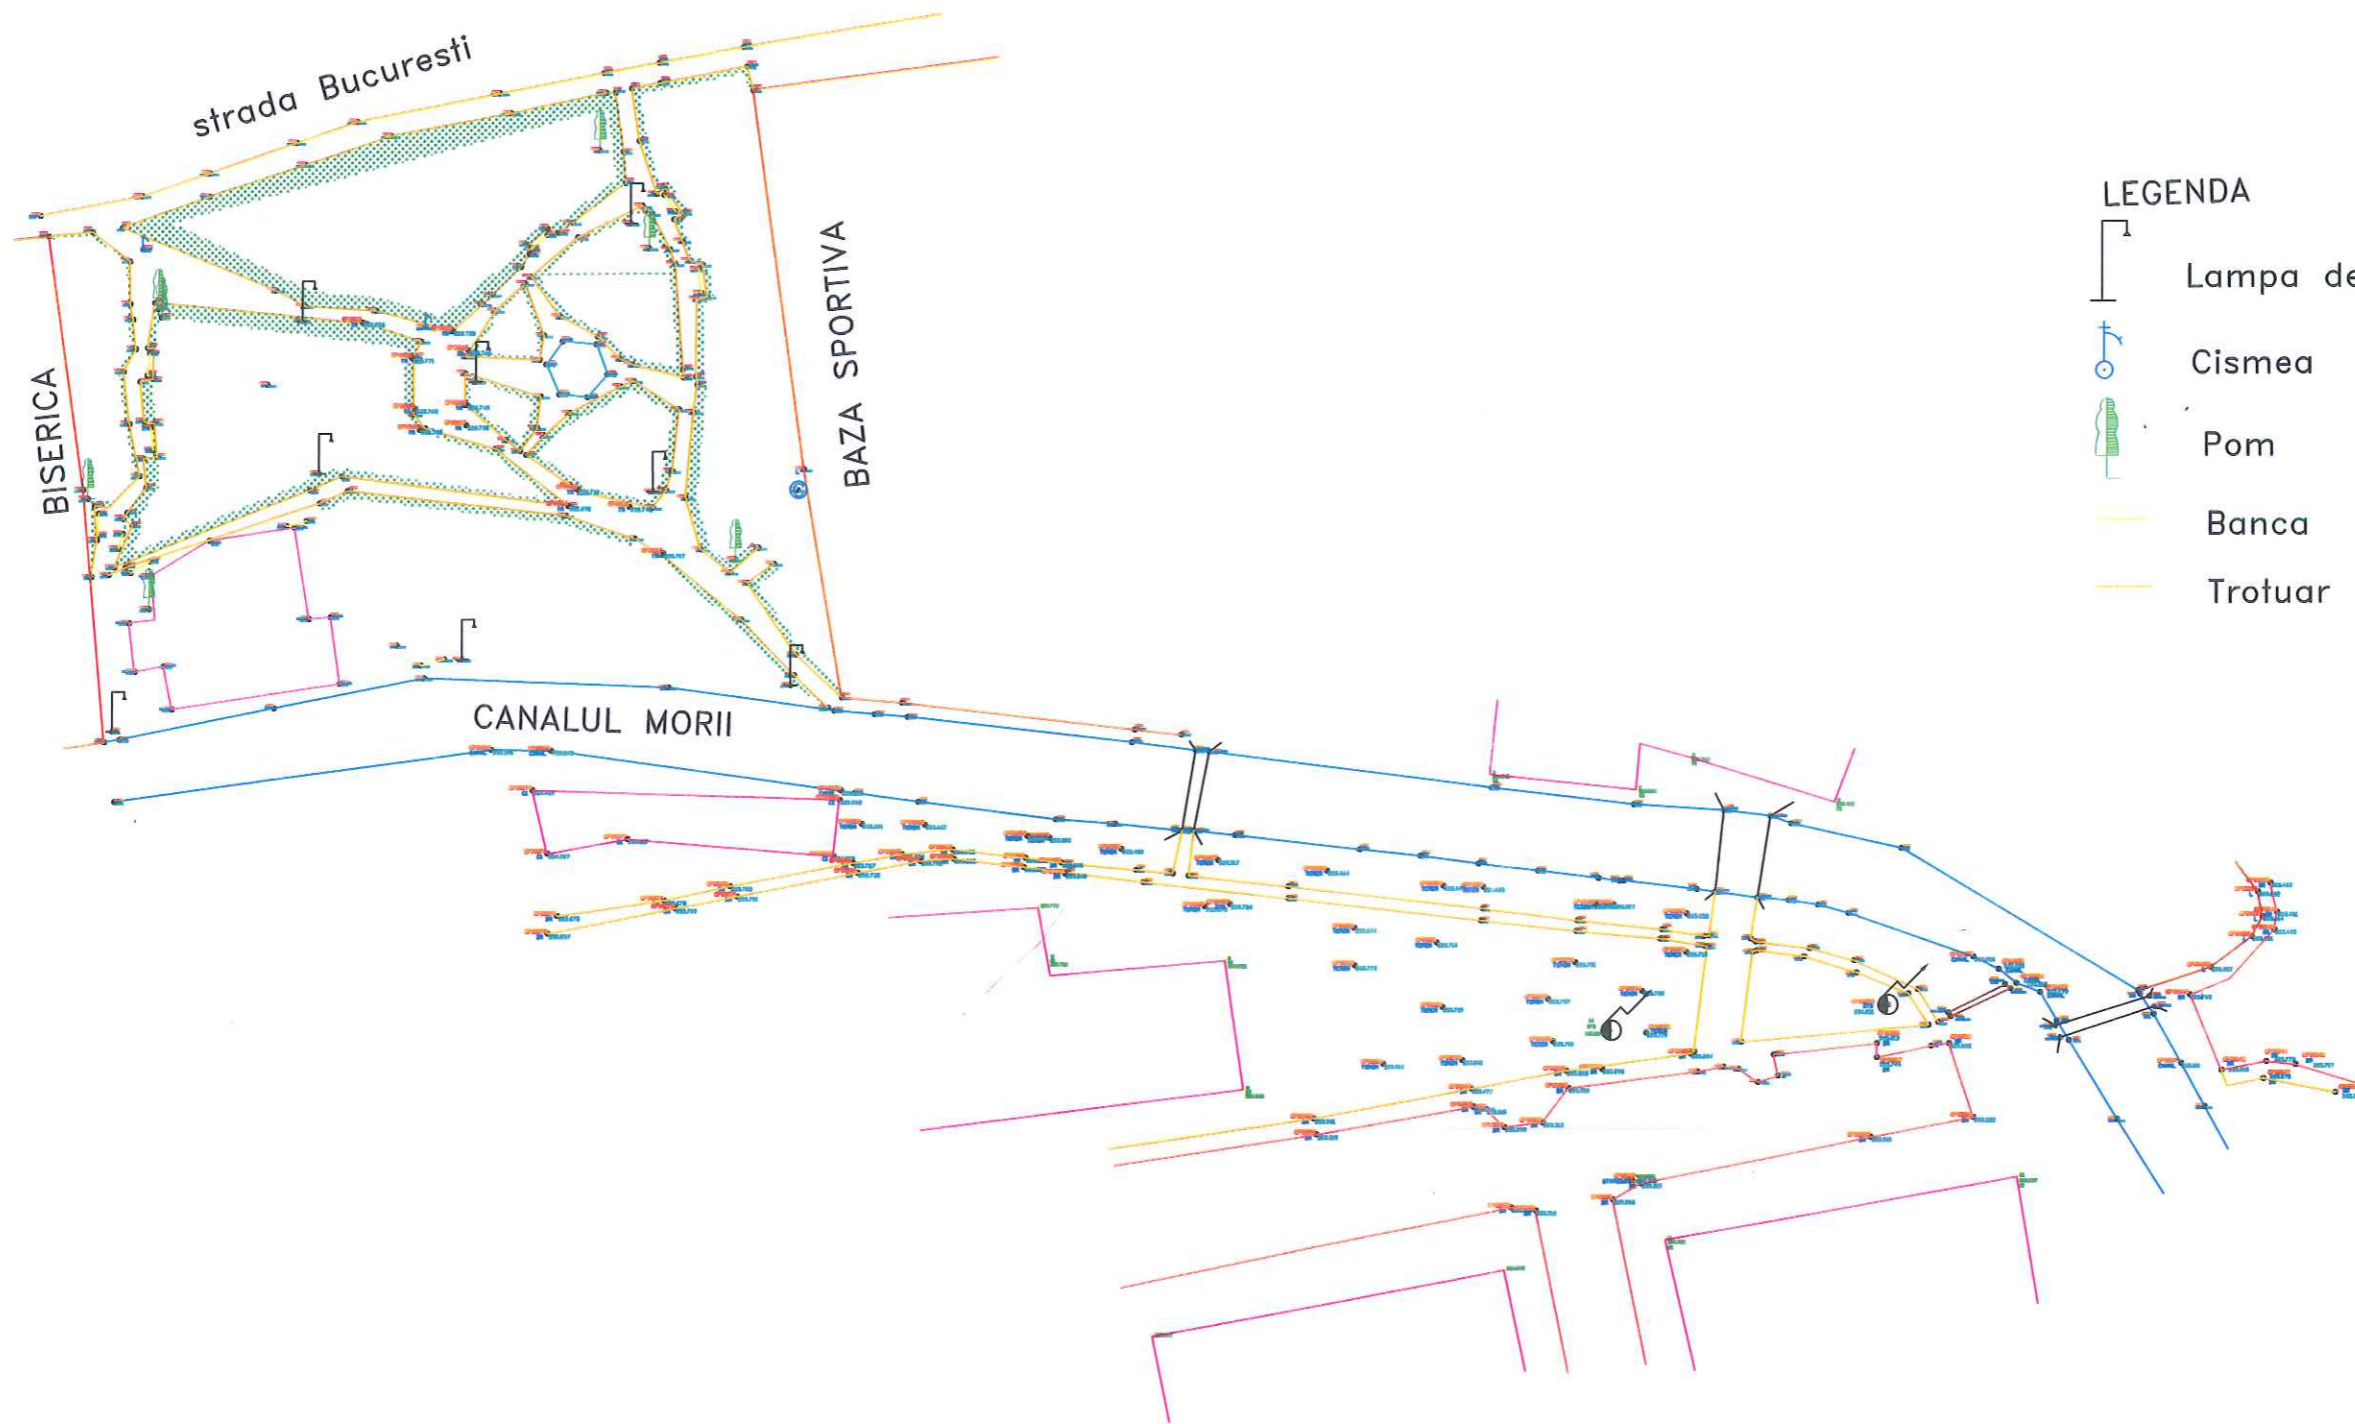


LEGENDA

-  Lampă de iluminat
-  Cismea
-  Pom
-  Banca
-  Trotuar

INDEX ACTUAL : 16.08.2017		Data plotării: 30.09.2019	
Index:	Data:	Observatii:	
A			
 HENTZA BUSINESS <small>www.hentza.ro</small>	Beneficiar: Municipiul Cluj-Napoca		Nr. proiect:
	Calea Motilor, nr. 3, Cluj-Napoca, jud. Cluj		38.2019
Sef Proiect: Ing. T. Parascan		Scara: 1:1500	Faza: S.F.
Proiectat / Desenat: Ing. M. Stefan			
Verificat:		Data: 06.2019	Nr. plansa: PI.01
		Titlu plansa: PLAN TOPOGRAFIC	
		Titlu proiect: Reabilitarea si modernizarea Parcului Farmec, din municipiul Cluj-Napoca	
		C.F. 273975 Cluj, nr. Topo. 6086/1	

PLAN RETELE APA SI ELECTRICITATE


scara: 1:500

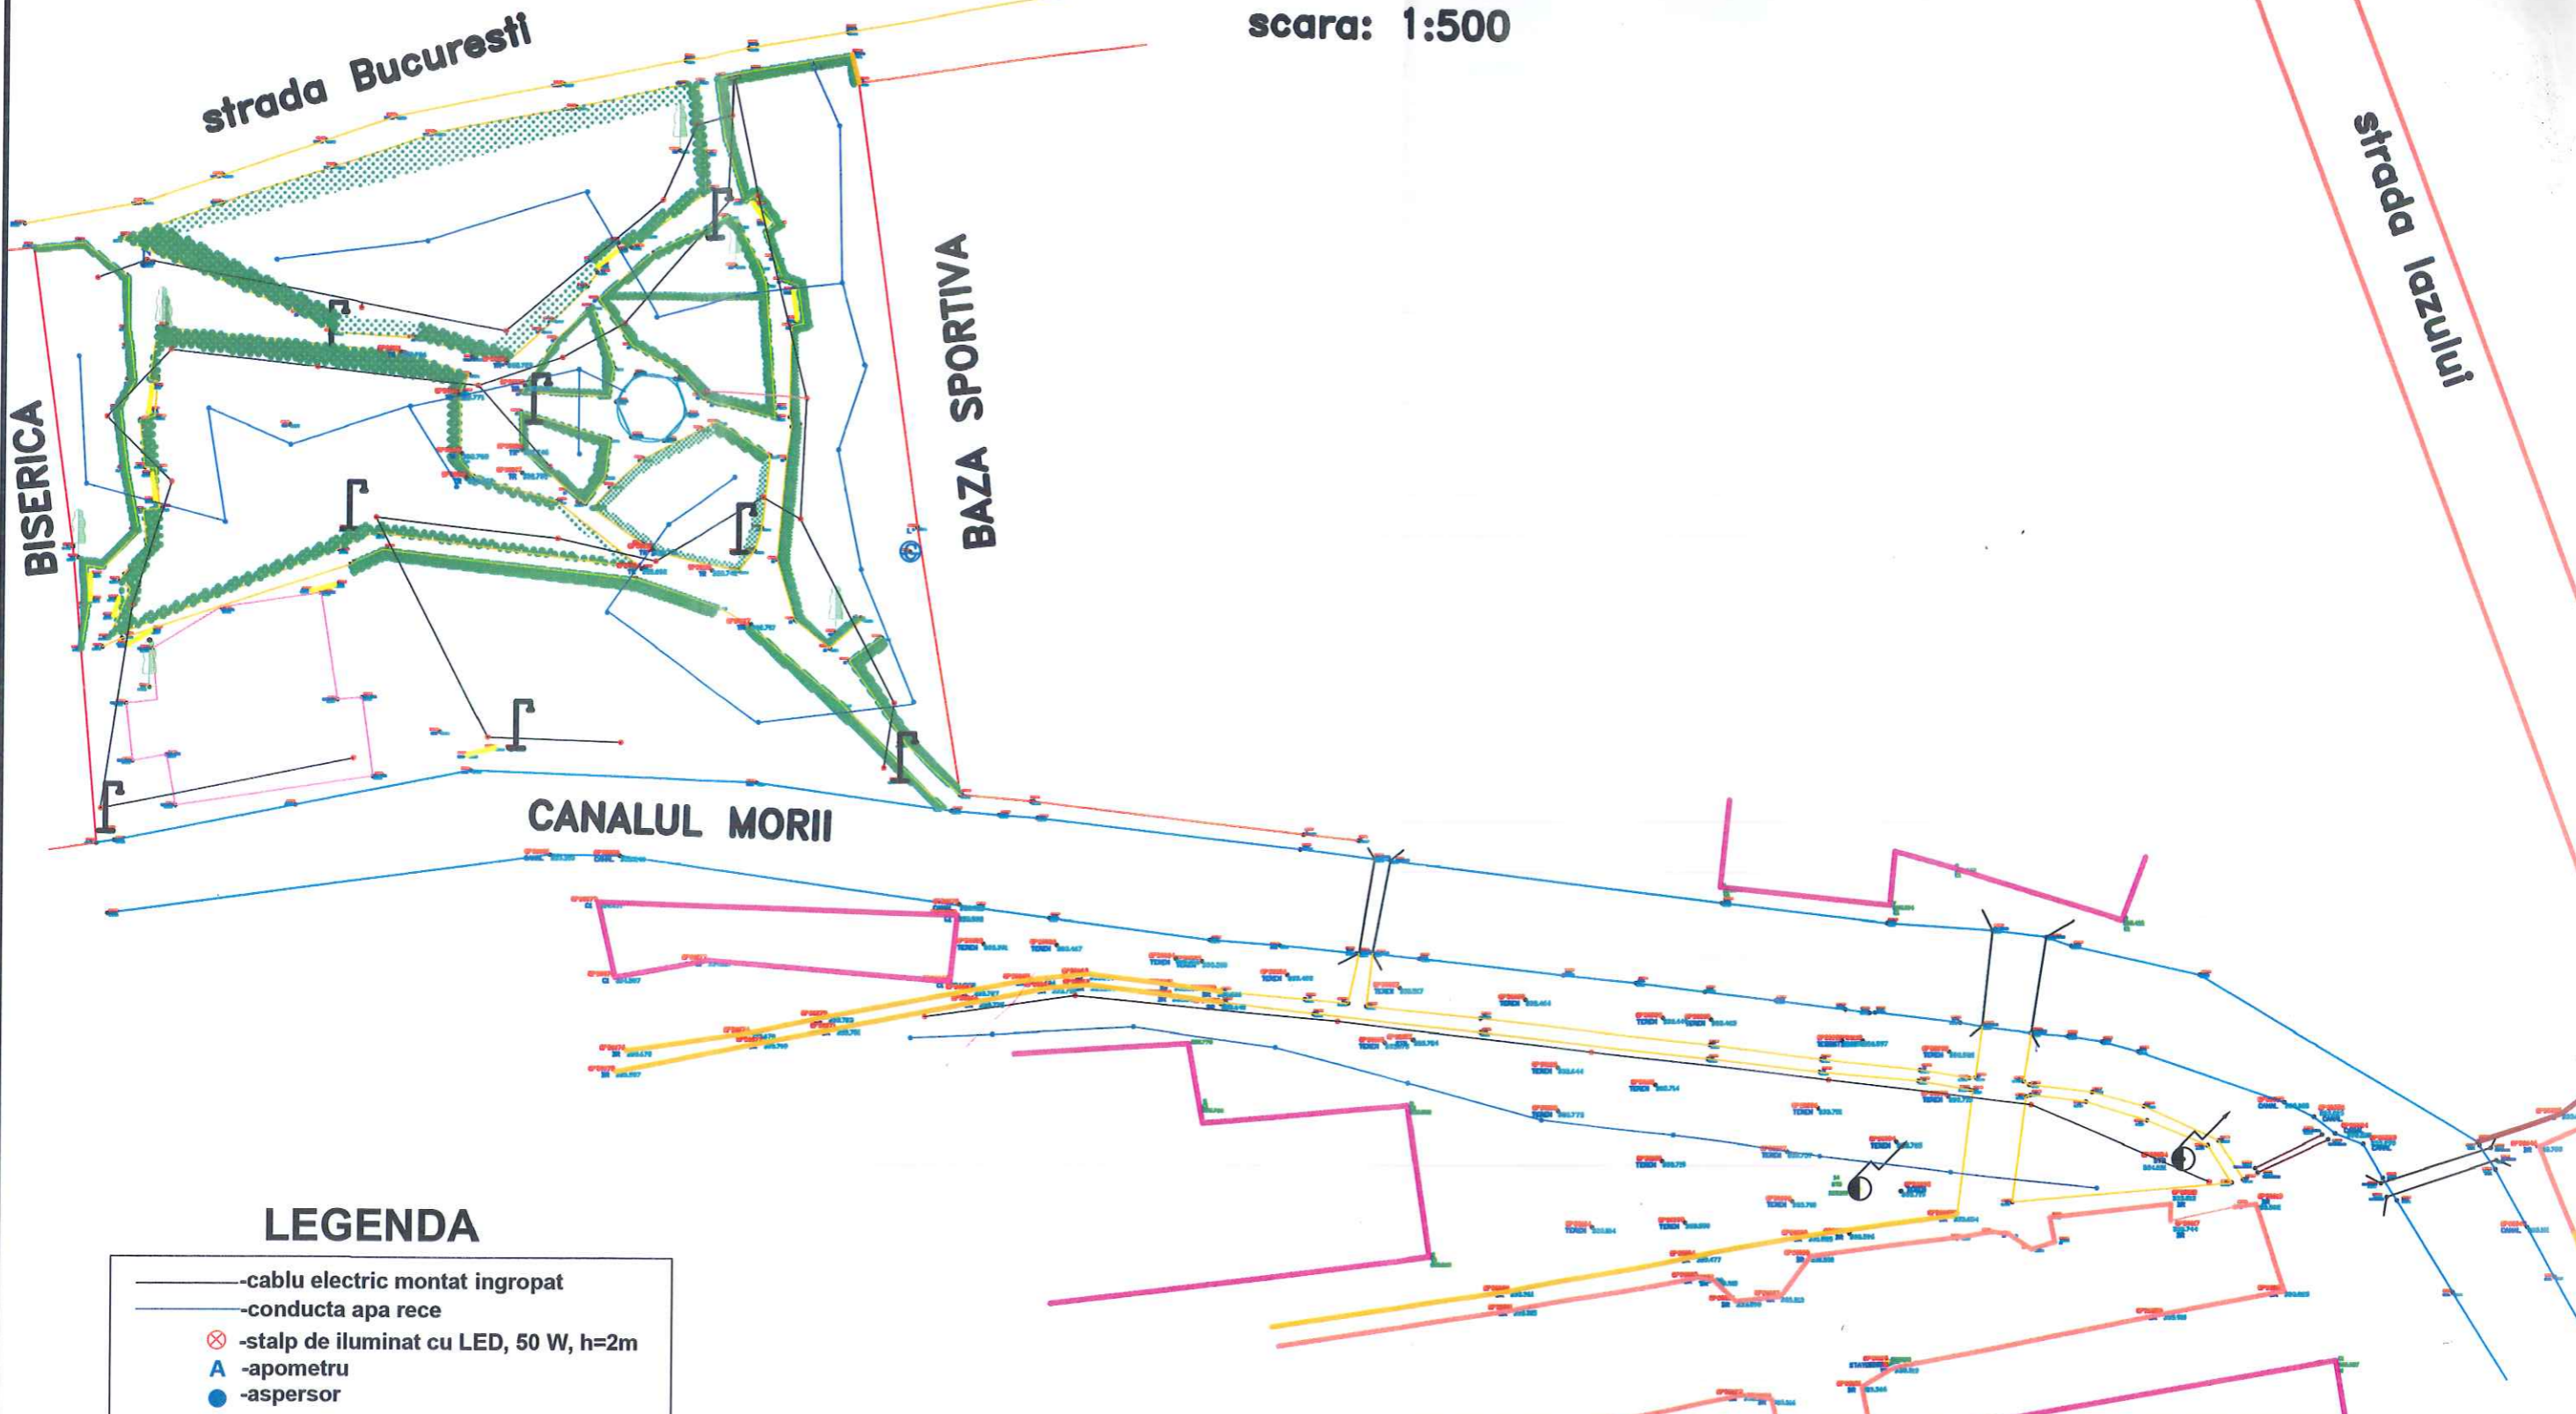

LEGENDA

- cablu electric montat ingropat
- conducta apa rece
- ⊗ -stalp de iluminat cu LED, 50 W, h=2m
- A -apometru
- -aspersor



Index:	Data:	Observatii:		
A				
 HENTZA BUSINESS <small>www.hentza.ro</small>		PROIECTANT DE SPECIALITATE S. C. DIAGAB DESIGN SRL Branești, Str. Principala, Nr. 255, Jud. Dambovita Nr. Ordine in Registrul Comertului: J1535/2016 Cod Unic de Inregistrare: 35412187	Beneficiar: Municipiul Cluj-Napoca Calea Motilor, nr. 3, Cluj-Napoca, jud. Cluj	Nr. proiect: 38/2019
Sef Proiect:	Arh. D. Androne	Scara:	Titlu proiect: Reabilitarea si modernizarea parcului Farmec din Cluj Napoca	Faza: S.F.
Proiectat / Desenat:	Ing. Diaconescu-Bogdan	Data:	Titlu plansa: -PLAN RETELE EXTERIOARE-	Nr. plansa: IE 01
Verificat:		06.2019		