


# ANCORARE RIGIDA A CATENAREI RIGID ANCHORING OF CATENARY

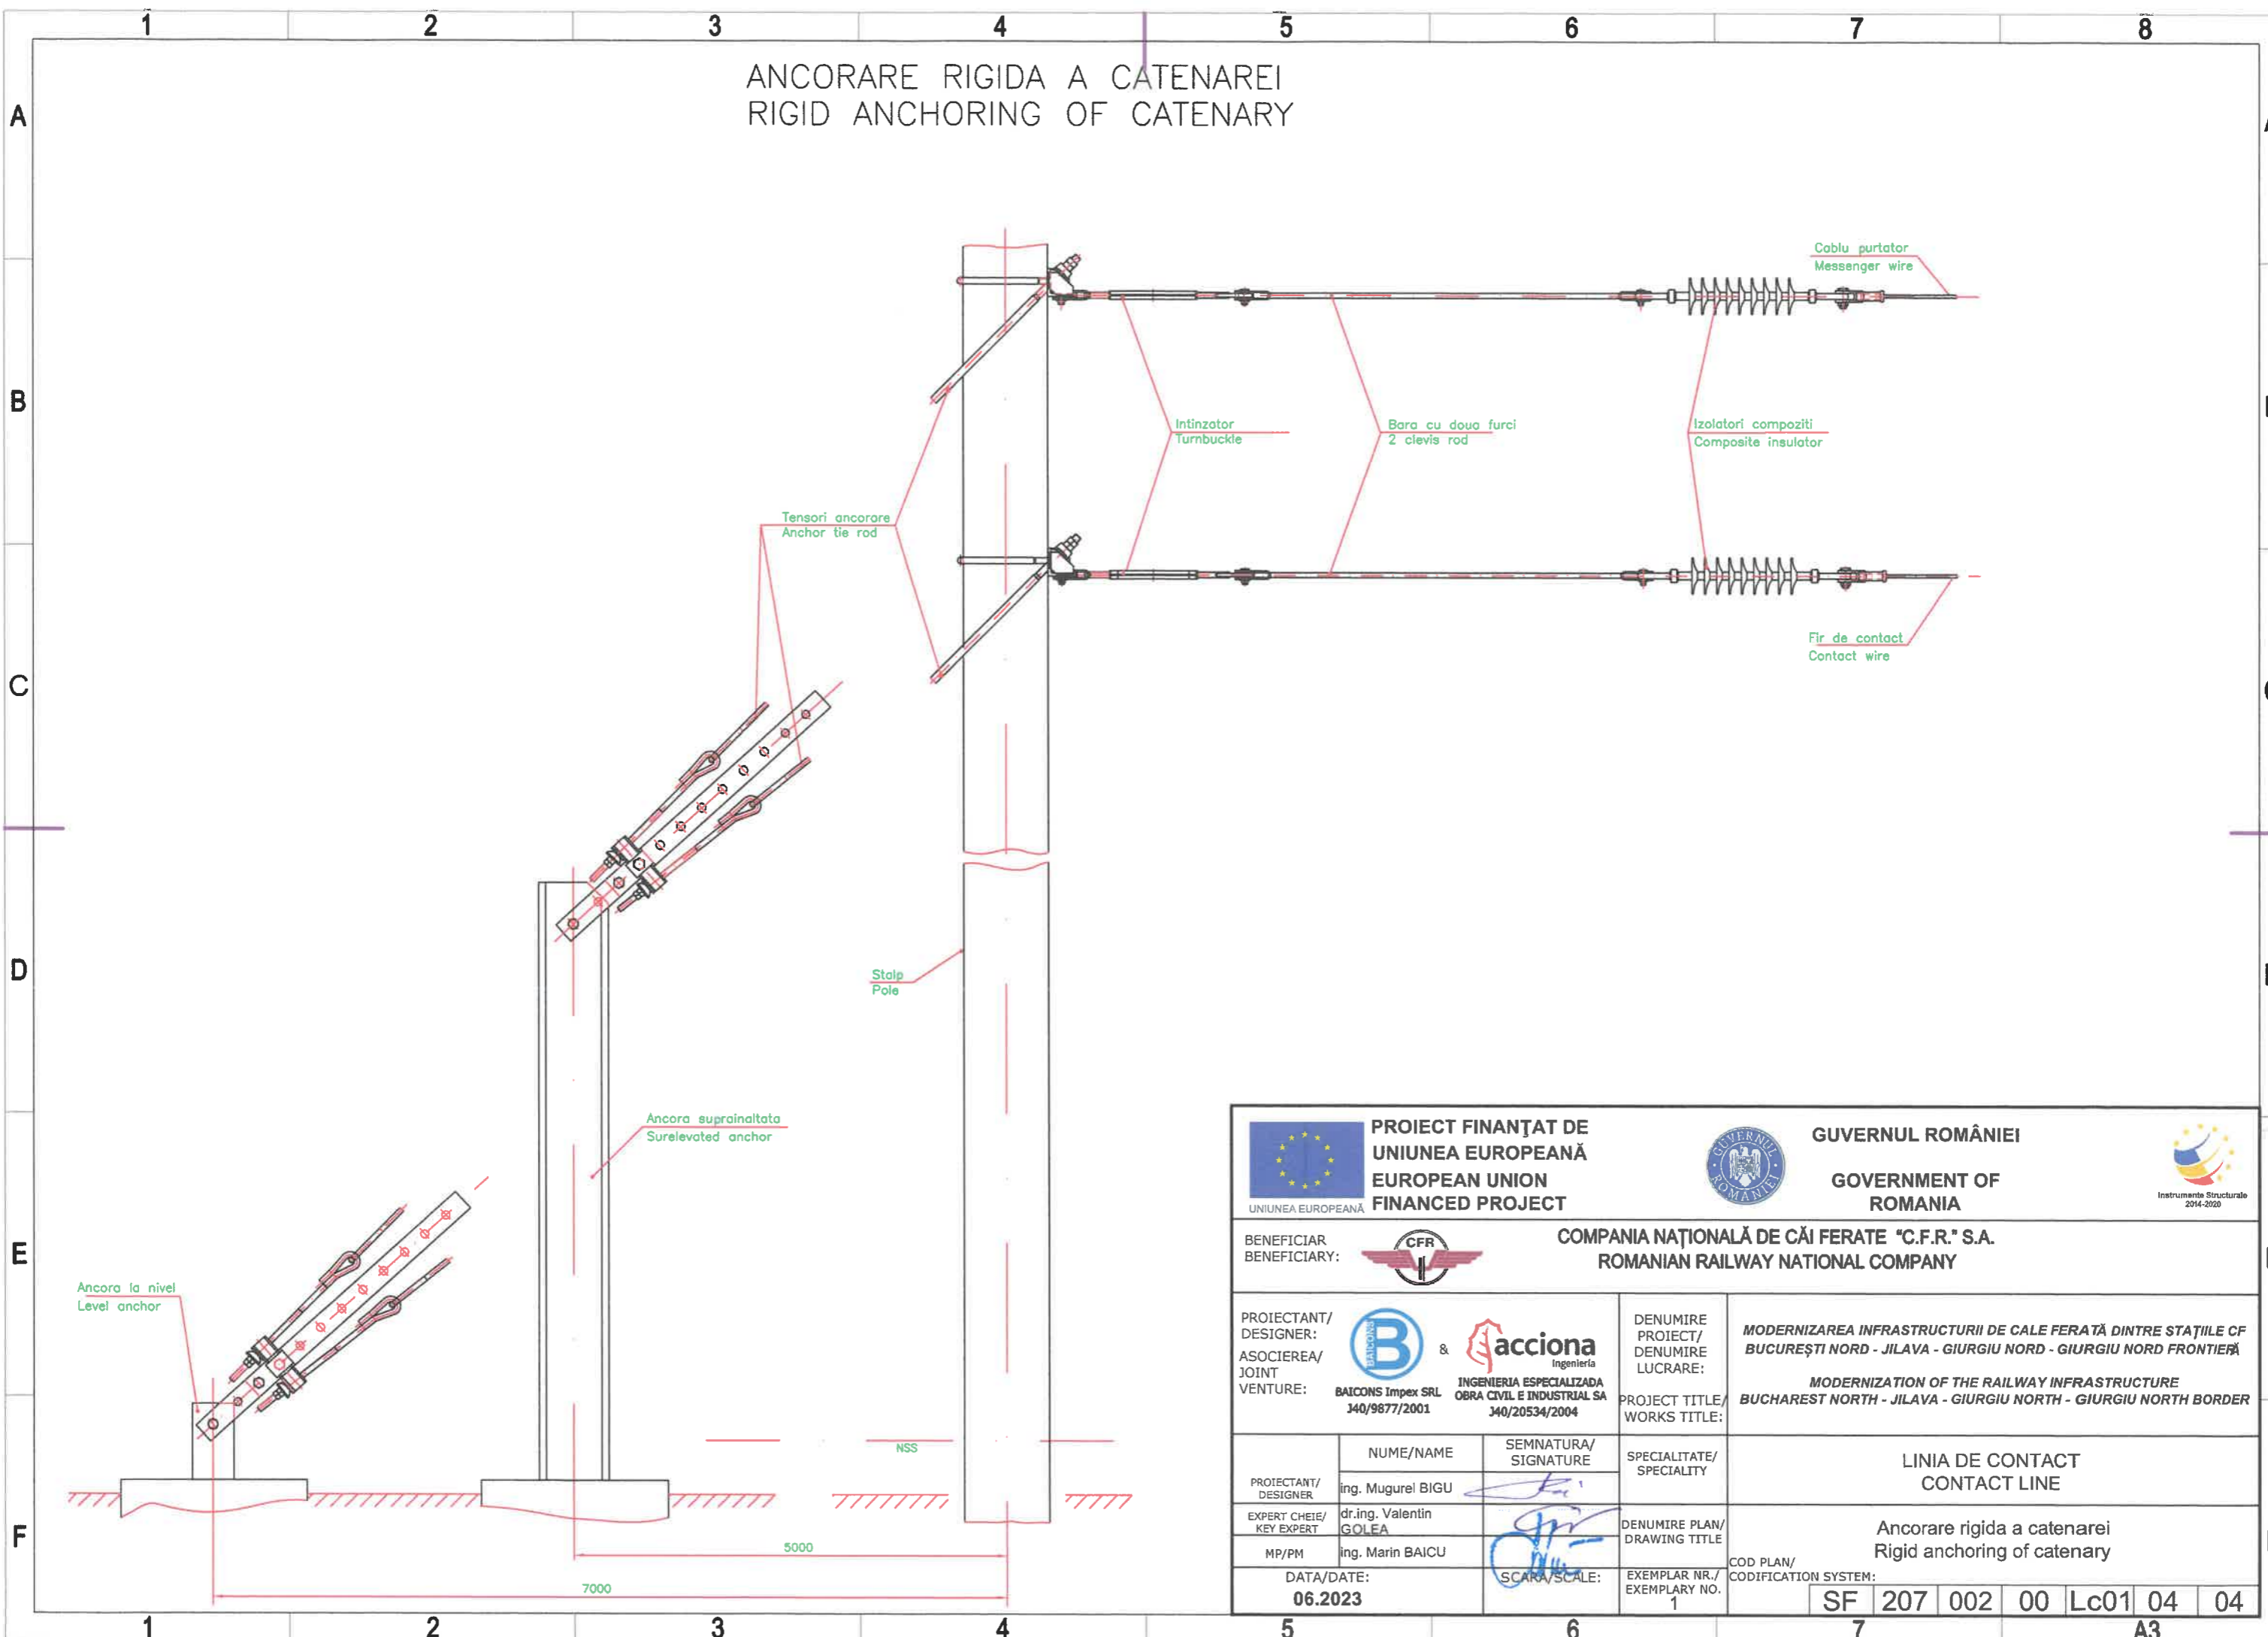

<b>PROIECT FINANȚAT DE UNIUNEA EUROPEANĂ</b> EUROPEAN UNION FINANCED PROJECT		<b>GUVERNUL ROMÂNIEI</b> GOVERNMENT OF ROMANIA		<b>COMPANIA NAȚIONALĂ DE CĂI FERATE "C.F.R." S.A.</b> ROMANIAN RAILWAY NATIONAL COMPANY
<b>PROIECTANT/ DESIGNER:</b> ASOCIEREA/ JOINT VENTURE: & BAICONS Impex SRL 340/9877/2001 & INGENIERIA ESPECIALIZATA OBRA CIVIL E INDUSTRIAL SA 340/20534/2004		<b>DENUMIRE PROIECT/ DENUMIRE LUCRARE:</b> MODERNIZAREA INFRASTRUCTURII DE CALE FERATĂ DINTRE STAȚIILE CF BUCUREȘTI NORD - JILAVA - GIURGIU NORD - GIURGIU NORD FRONTIERĂ MODERNIZATION OF THE RAILWAY INFRASTRUCTURE BUCHAREST NORTH - JILAVA - GIURGIU NORTH - GIURGIU NORTH BORDER		<b>PROIECT TITLU/ WORKS TITLE:</b> LINIA DE CONTACT CONTACT LINE
<b>PROIECTANT/ DESIGNER:</b> ing. Mugurel BIGU	<b>NUME/NOME:</b> ing. Mugurel BIGU	<b>SEMNATURA/ SIGNATURE:</b> 	<b>SPECIALITATE/ SPECIALITY:</b> LINIA DE CONTACT CONTACT LINE	<b>ANCORARE RIGIDA A CATENAREI</b> Rigid anchoring of catenary
<b>EXPERT CHEIE/ KEY EXPERT:</b> dr.ing. Valentin GOLEA	<b>MP/PM:</b> ing. Marin BAICU	<b>SCARA/SCALE:</b> 	<b>DENUMIRE PLAN/ DRAWING TITLE:</b> Ancorare rigida a catenarei Rigid anchoring of catenary	
<b>DATA/DATE:</b> 06.2023		<b>EXEMPLAR NR./ EXEMPLARY NO.:</b> 1	<b>COD PLAN/ CODIFICATION SYSTEM:</b> SF 207 002 00 Lc01 04 04	