


ANCORARE MEDIANA PENTRU CATENARA COMPLET COMPENSATA MIDPOINT ANCHORING FOR FULL COMPENSATED ANCHORING

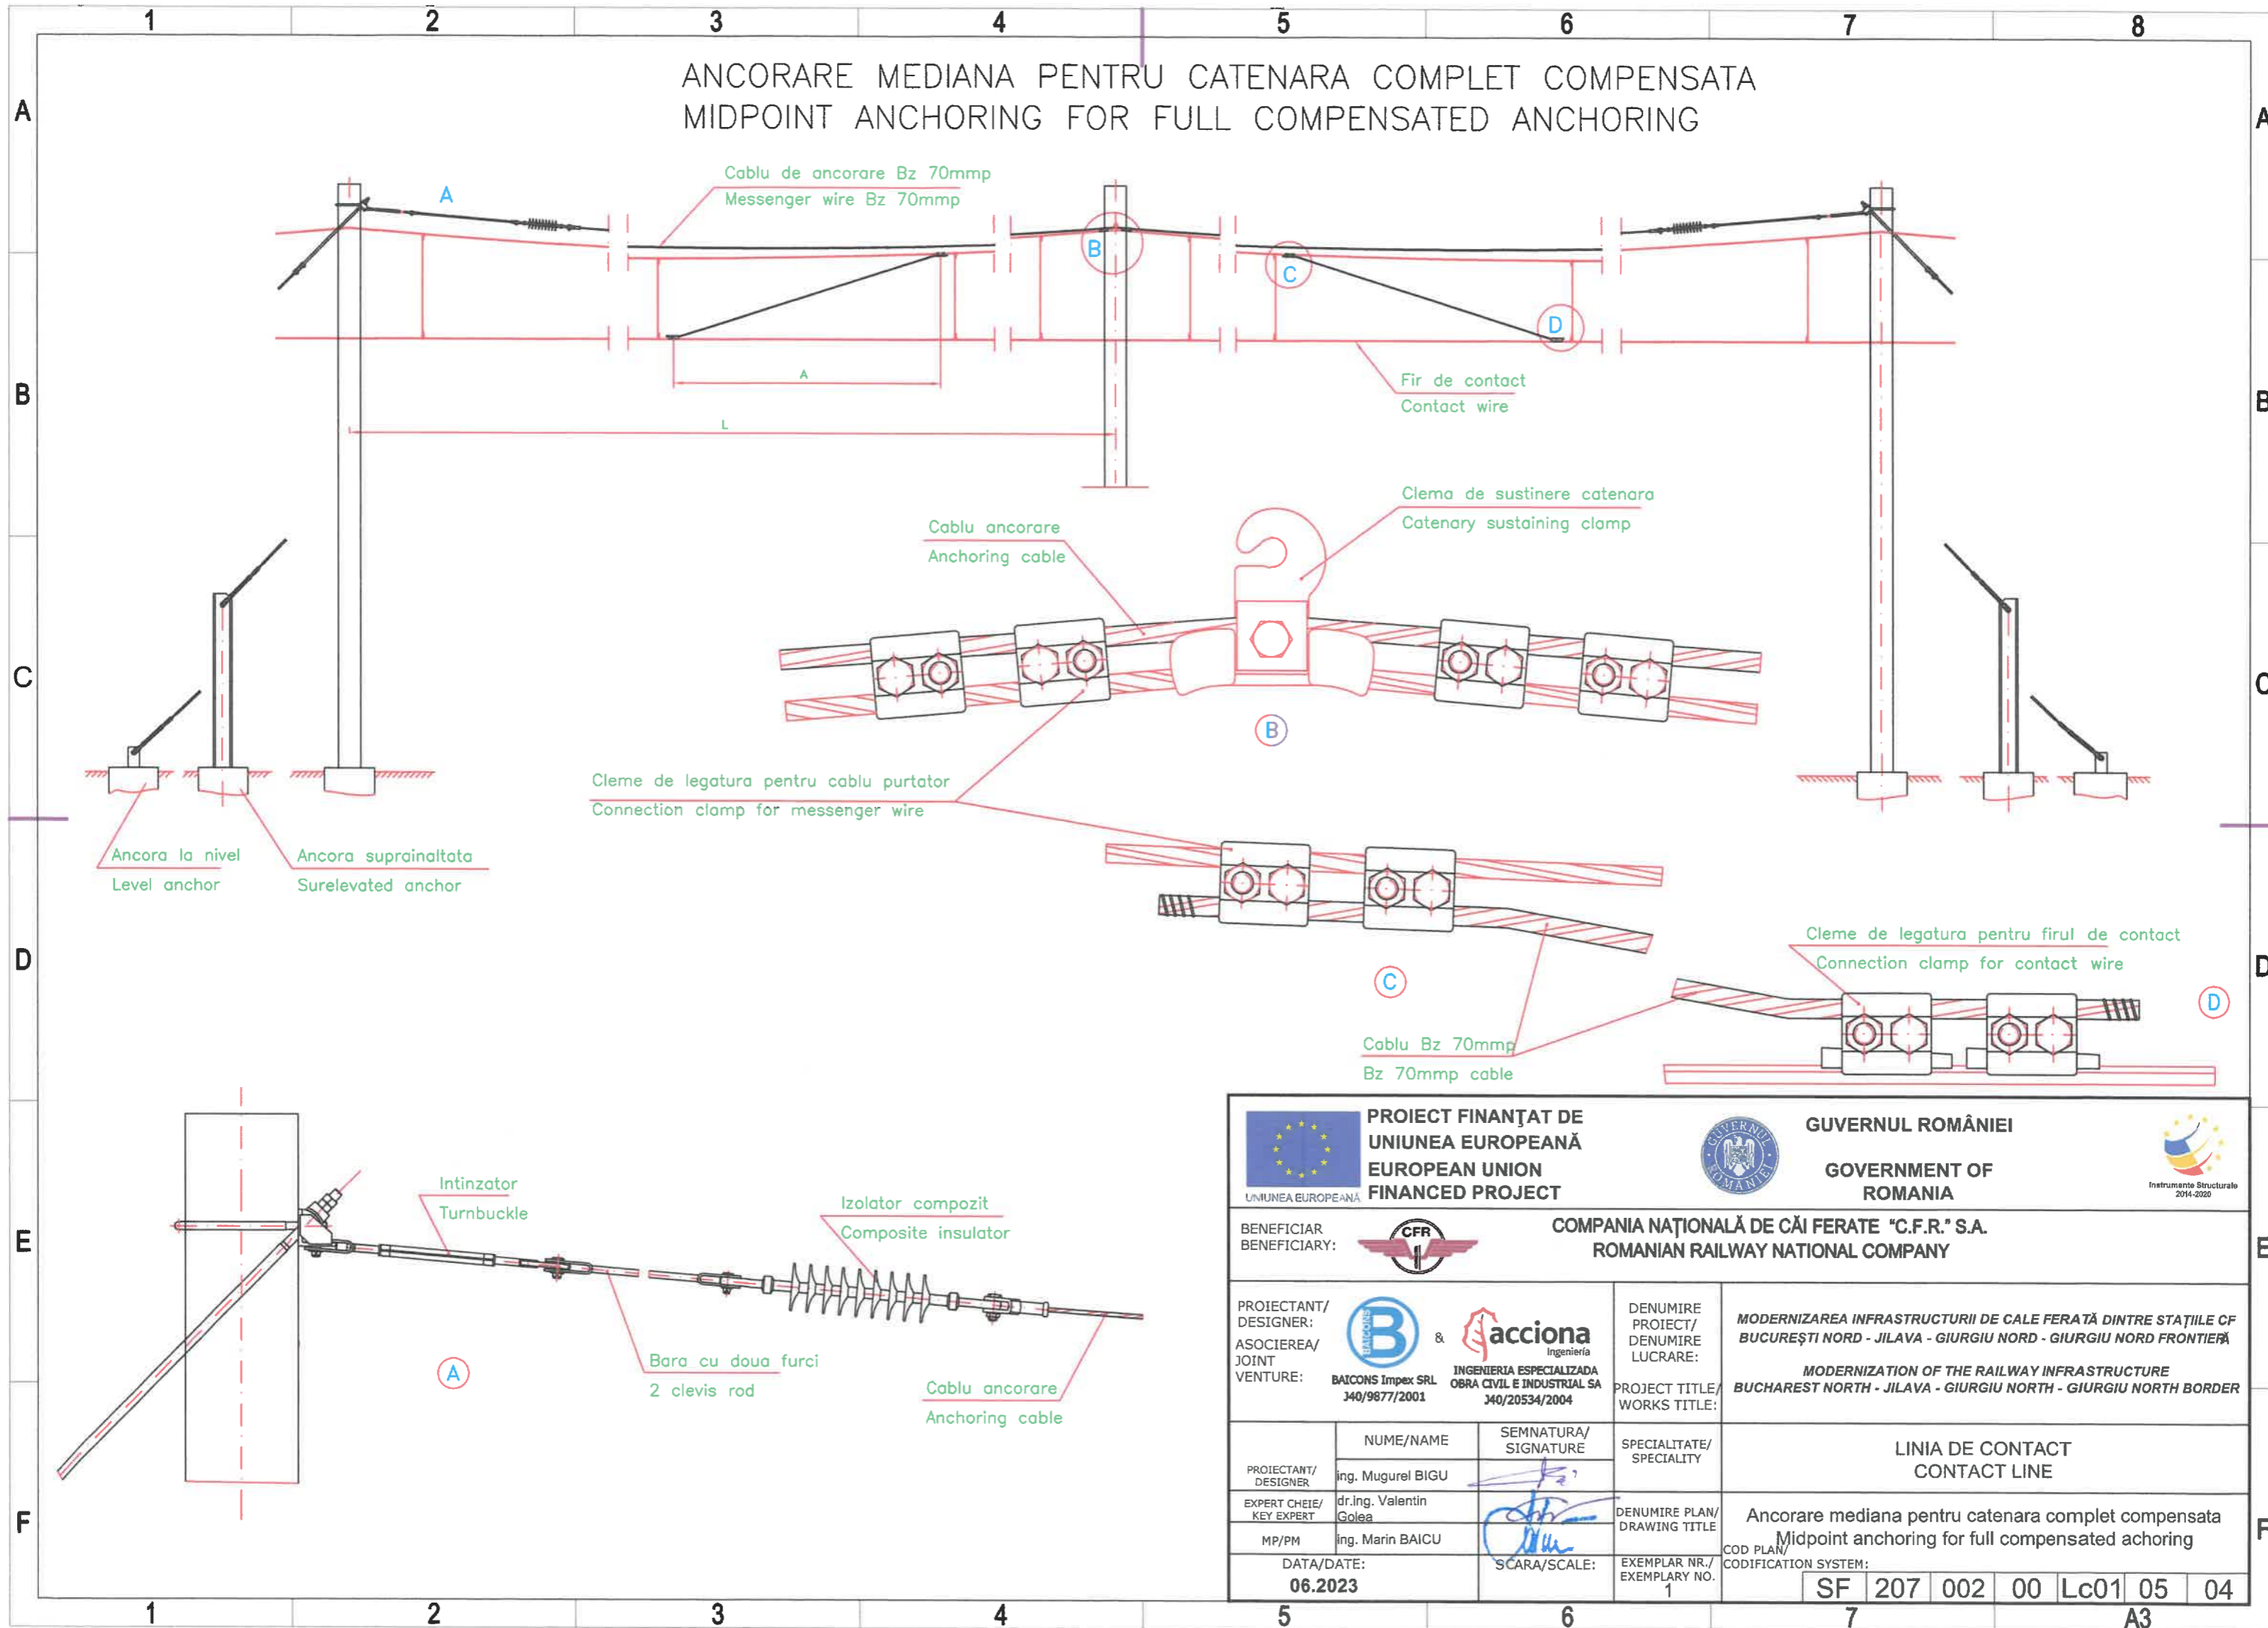

PROIECT FINANȚAT DE UNIUNEA EUROPEANĂ EUROPEAN UNION FINANCED PROJECT		GUVERNUL ROMÂNIEI GOVERNMENT OF ROMANIA	
BENEFICIAR/BENEFICIARY:		COMPANIA NAȚIONALĂ DE CĂI FERATE "C.F.R." S.A. ROMANIAN RAILWAY NATIONAL COMPANY	
PROIECTANT/DESIGNER: ASOCIEREA/JOINT VENTURE:	BAICONS Impex SRL 340/9877/2001	acciona Ingineria OBRA CIVIL E INDUSTRIAL SA 340/20534/2004	DENUMIRE PROIECT/DENUMIRE LUCRARE: MODERNIZAREA INFRASTRUCTURII DE CALE FERATĂ DINTRE STAȚIILE CF BUCUREȘTI NORD - JILAVA - GIURGIU NORD - GIURGIU NORD FRONTIERĂ MODERNIZATION OF THE RAILWAY INFRASTRUCTURE BUCHAREST NORTH - JILAVA - GIURGIU NORTH - GIURGIU NORTH BORDER
PROIECTANT/DESIGNER:	NUME/NAME: ing. Mugurel BIGU	SEMNATURA/SIGNATURE:	SPECIALITATE/SPECIALITY: LINIA DE CONTACT CONTACT LINE
EXPERT CHEIE/KEY EXPERT:	dr.ing. Valentin Golea		DENUMIRE PLAN/DRAWING TITLE: Ancorare mediana pentru catenara complet compensata Midpoint anchoring for full compensated anchoring
MP/PM:	ing. Marin BAICU	SCARA/SCALE:	EXEMPLAR NR./EXEMPLARY NO.: 1
DATA/DATE: 06.2023		COD PLAN/CODIFICATION SYSTEM: SF 207 002 00 Lc01 05 04	

Instrumente Structurale 2014-2020

A3