



Cădire de călători Frătești - Plan parter
Train station building Frătești - Ground floor

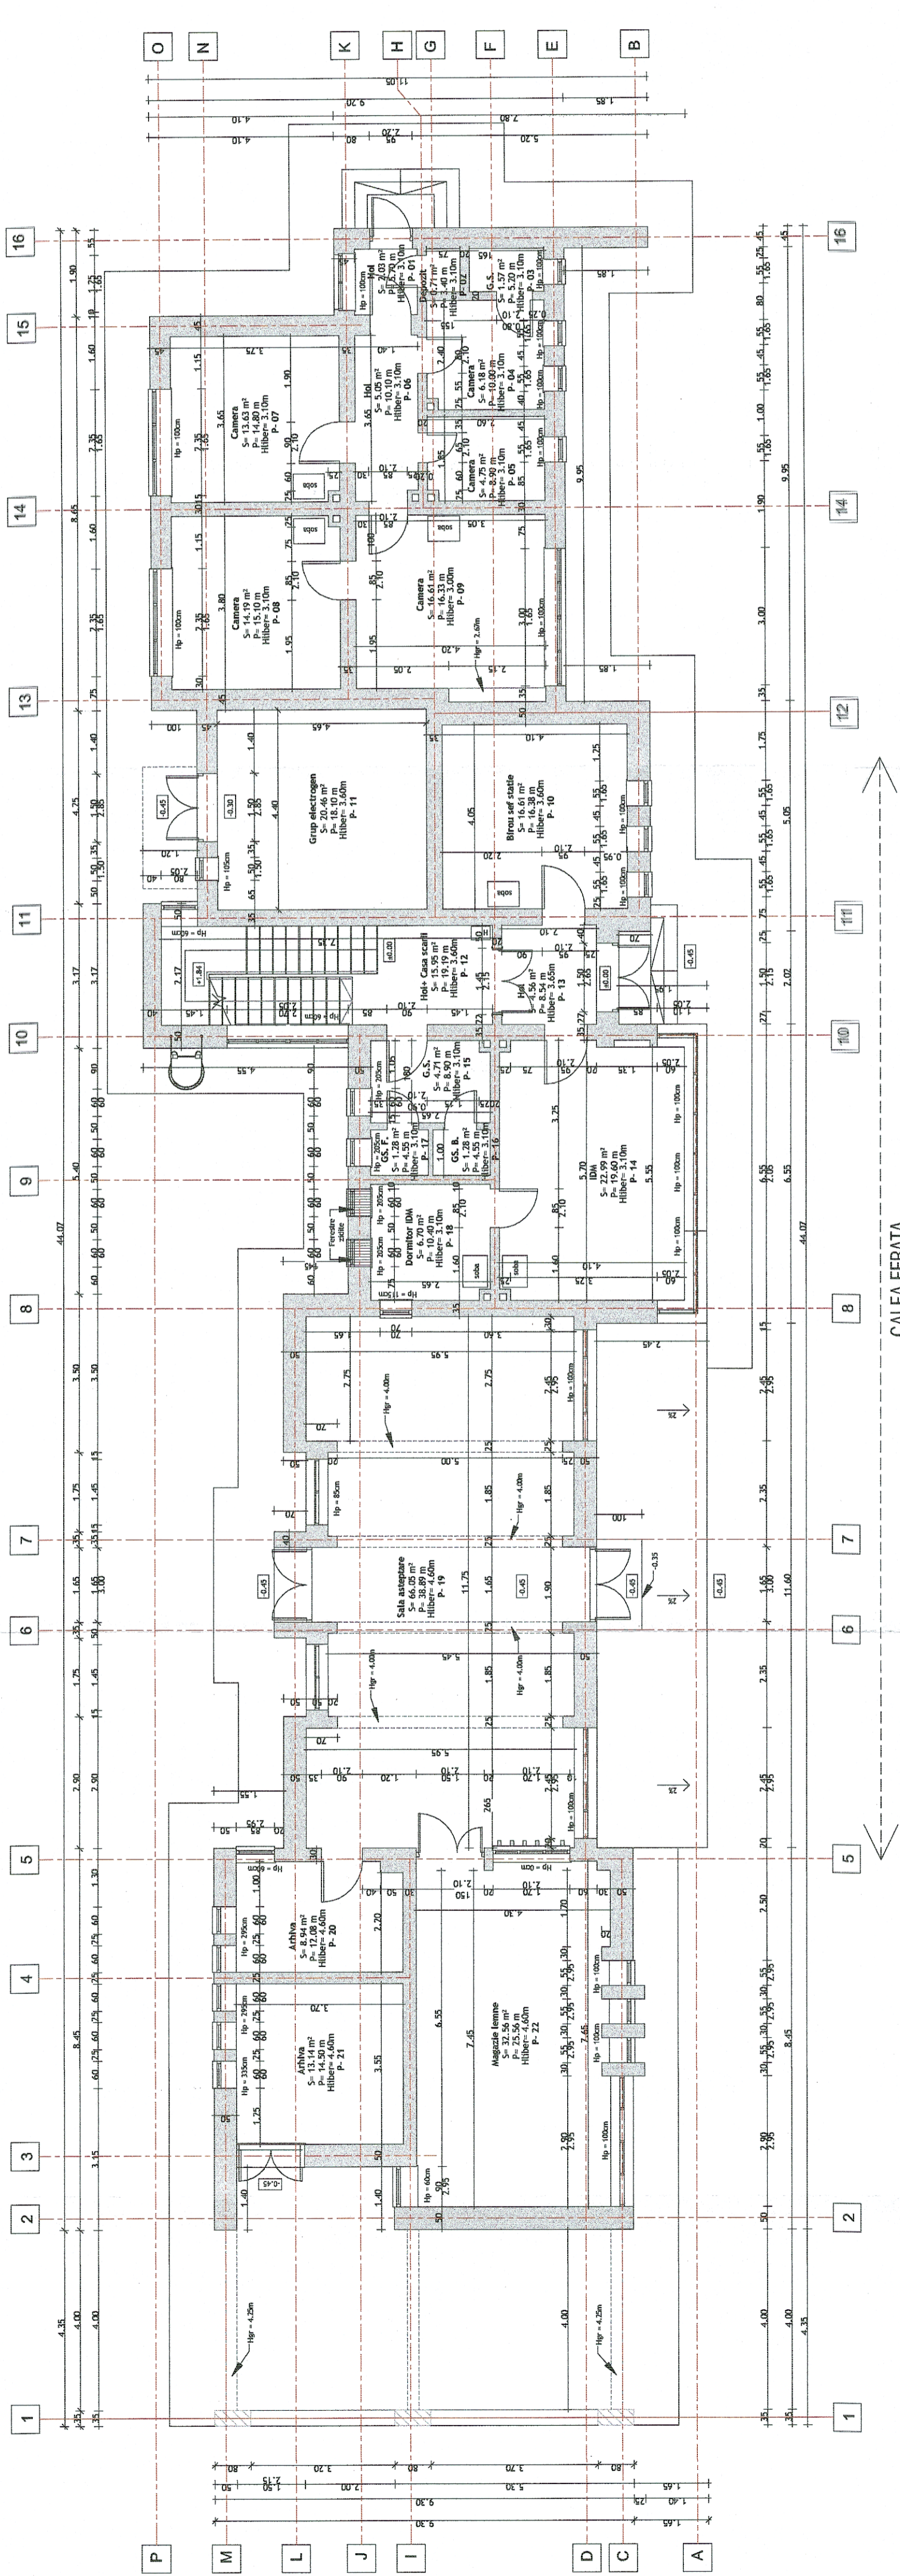

CALEA FERATA

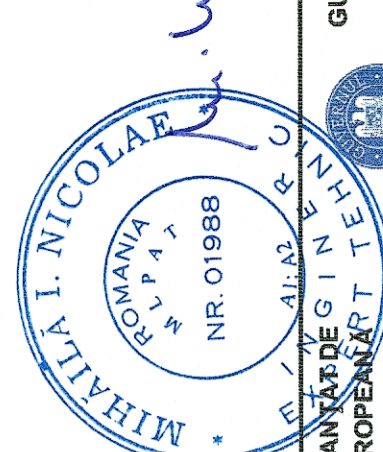

<p>GUVERNUL ROMÂNIEI GOVERNMENT OF ROMANIA</p>		<p>UNIUNEA EUROPEANĂ EUROPEAN UNION</p>		<p>PROIECT FINANȚAT DE UNIUNEA EUROPEANĂ FINANCED PROJECT</p>	
<p>BENEFICIAR: COMPANIA NAȚIONALĂ DE CĂI FERATE "C.F.R." S.A. ROMANIAN RAILWAY NATIONAL COMPANY</p>		<p>PROIECTANT/DESIGNER: acciona</p>		<p>DENUMIRE PROIECT/ DENUMIRE LUCRARE: "MODERNIZAREA INFRASTRUCTURII DE CĂLE FERATE DINTRE STAȚIILE GIURGIU NORD - GIURGIU NORD FRONTIERA"</p>	
<p>PROIECTANT/DESIGNER: arh. Liviu Babcu</p>		<p>SEMNATURA/SIGNATURE: </p>		<p>PROIECT/TITLE WORKS TITLE: Lot 2 - MODERNIZAREA INFRASTRUCTURII DE CĂLE FERATE DINTRE STAȚIILE GIURGIU NORD - GIURGIU NORD FRONTIERA</p>	
<p>EXPERT CHEF/REVIEWER: Ing. Mihaela Șalciu</p>		<p>EXPERT/REVIEWER: </p>		<p>DENUMIRE PLAN/DRAWING TITLE: RELEVU - PLAN PARTER - CLĂDIRI CĂLĂTORI - STAȚIA FRĂȚEȘTI</p>	
<p>DATA DATE: 04.2018</p>		<p>SCALA/SCALE: 1:100</p>		<p>EXEMPLIAR/NO. EXEMPLARY NO.: 1</p>	
<p>MP/PM: Ing. Marin Balcu</p>		<p>MP/PM: </p>		<p>EXISTING - GROUND FLOOR - TRAIN STATION BUILDING FRĂȚEȘTI</p>	
<p>NUMERUL/NO.: 207</p>		<p>LOT/LOT NO.: 22</p>		<p>AN/AN NO.: Ah01</p>	
<p>ET/ET NO.: 01</p>		<p>PROIECT/PROIECT NO.: 01</p>		<p>CONSTRUCȚII CIVILE CIVIL WORKS</p>	