


Clădire călători Giurgiu Nord - Plan subsol / Train station building - Giurgiu North - Underground Floor

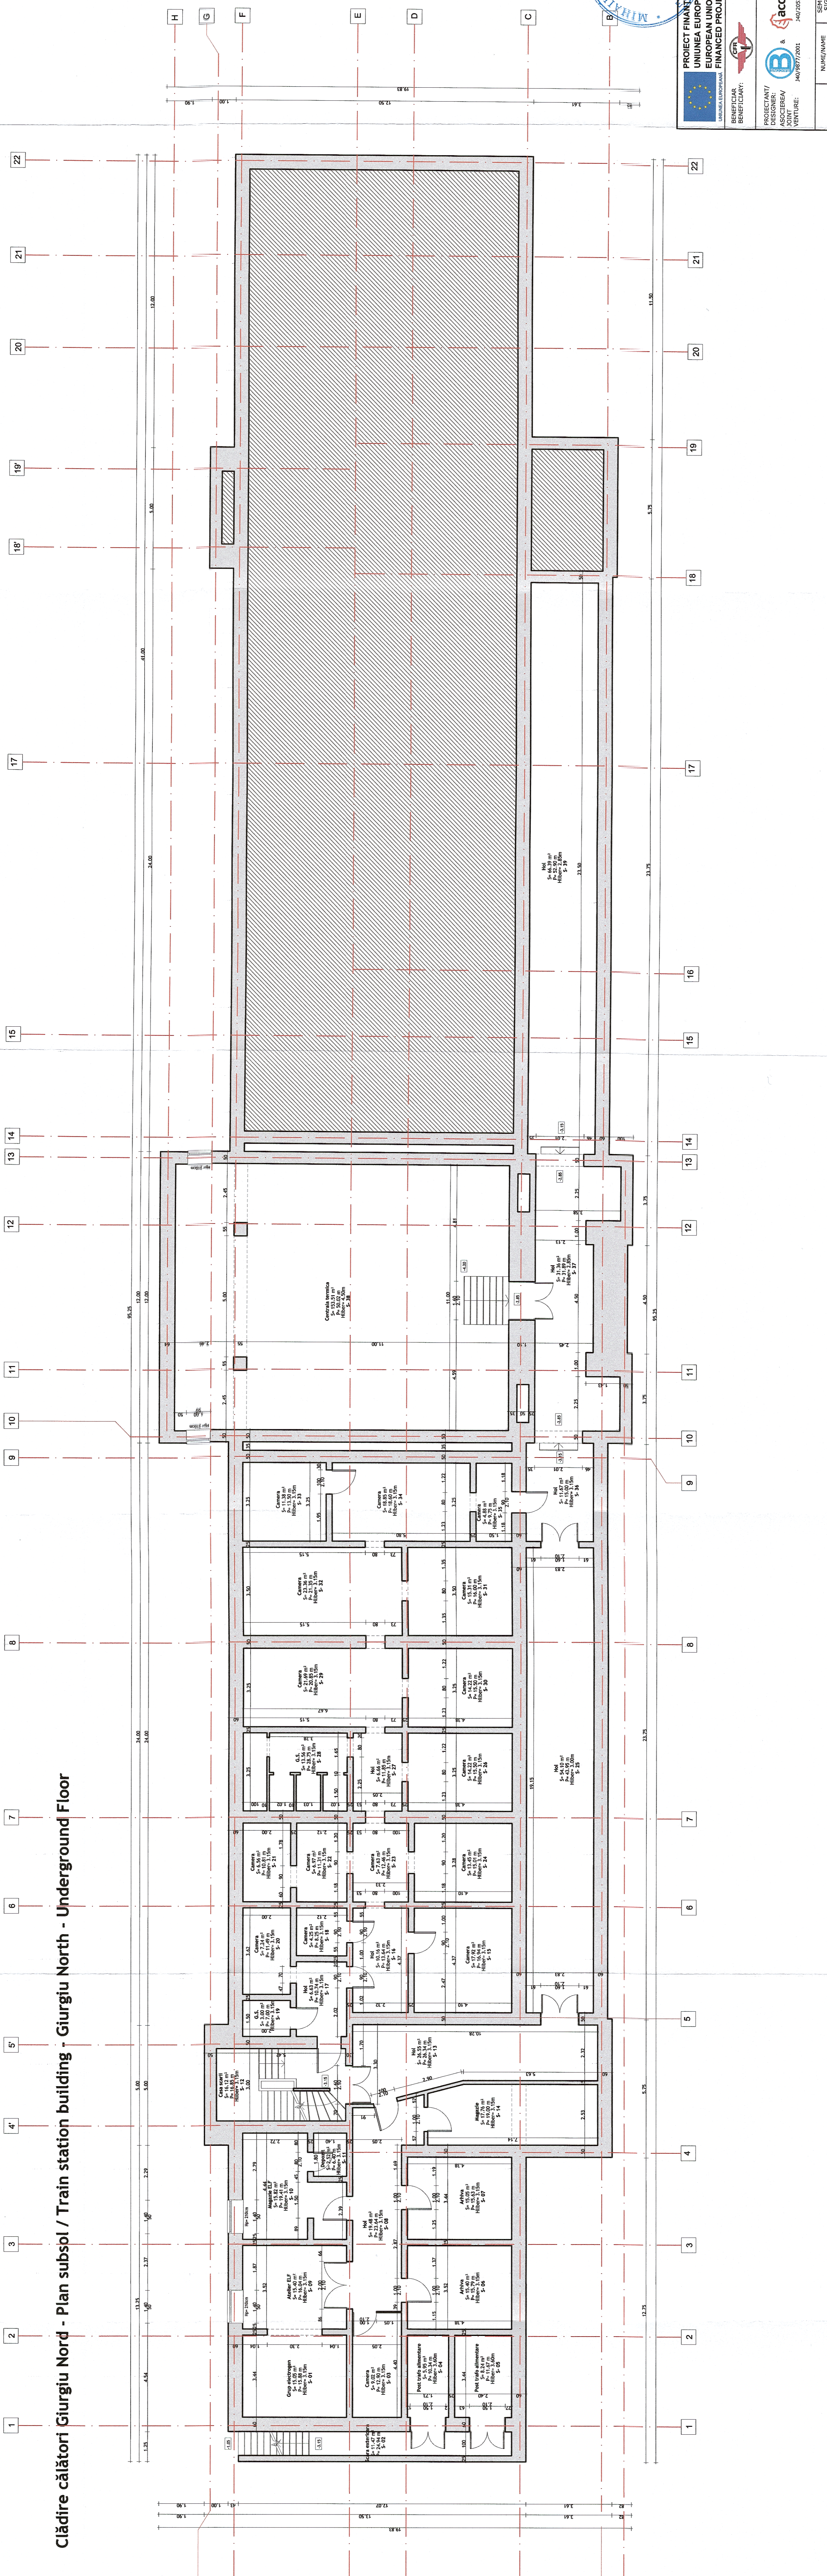

 GUVERNUL ROMÂNIEI GOVERNMENT OF ROMANIA		 PROIECT FINANȚAT DE UNIUNEA EUROPEANĂ FINANCED PROJECT	
BENEFICIAR ROMANIAN RAILWAY NATIONAL COMPANY		COMPANIA NAȚIONALĂ DE CĂI FERATE "C.F.R." S.A.	
PROIECTANT / DESIGNER ASOCIATA DE ARHITECTURA ASOCIATA DE ARHITECTURA JOINT VENTURE VENITURI: 2007/07/2001		DENUMIRE DE PROIECT LUCRARE PROIECT TITLU WORKS TITLE: "MODERNIZAREA LINIEI DE CALĂRI FERATE BORDABU-GIURGIU NORD - GIURGIU NORD FRONTIERA" Let 2 - MODERNIZAREA INFRASTRUCTURII DE CĂI FERATE ÎNTR-UN STAȚIUNE DE CĂI FERATE ÎNTR-UN STAȚIUNE "MODERNIZATION OF THE RAILWAY INFRASTRUCTURE IN A STATION IN A STATION" Let 2 - MODERNIZAREA LINIEI DE CĂI FERATE BORDABU- GIURGIU NORD - GIURGIU NORD FRONTIERA NORTH - GIURGIU NORTH - GIURGIU NORTH BORDER	
NUME/NOME NOME/NOME ING. Mihaila Bănuț ING. Mihaila Bănuț		SPECIALITATE SPECIALITATE ARHITECTURA ARHITECTURE CIVIL WORKS	
DATA DATE DATE 04.2018		SCALA/SCALE SCALE/SCALE 1:100	
DATA DATE DATE 04.2018		SCALA/SCALE SCALE/SCALE 1:100	