



PLAN INTERVENTIE SUBSOL/UNDERGROUND FLOOR INTERVENTION PLAN

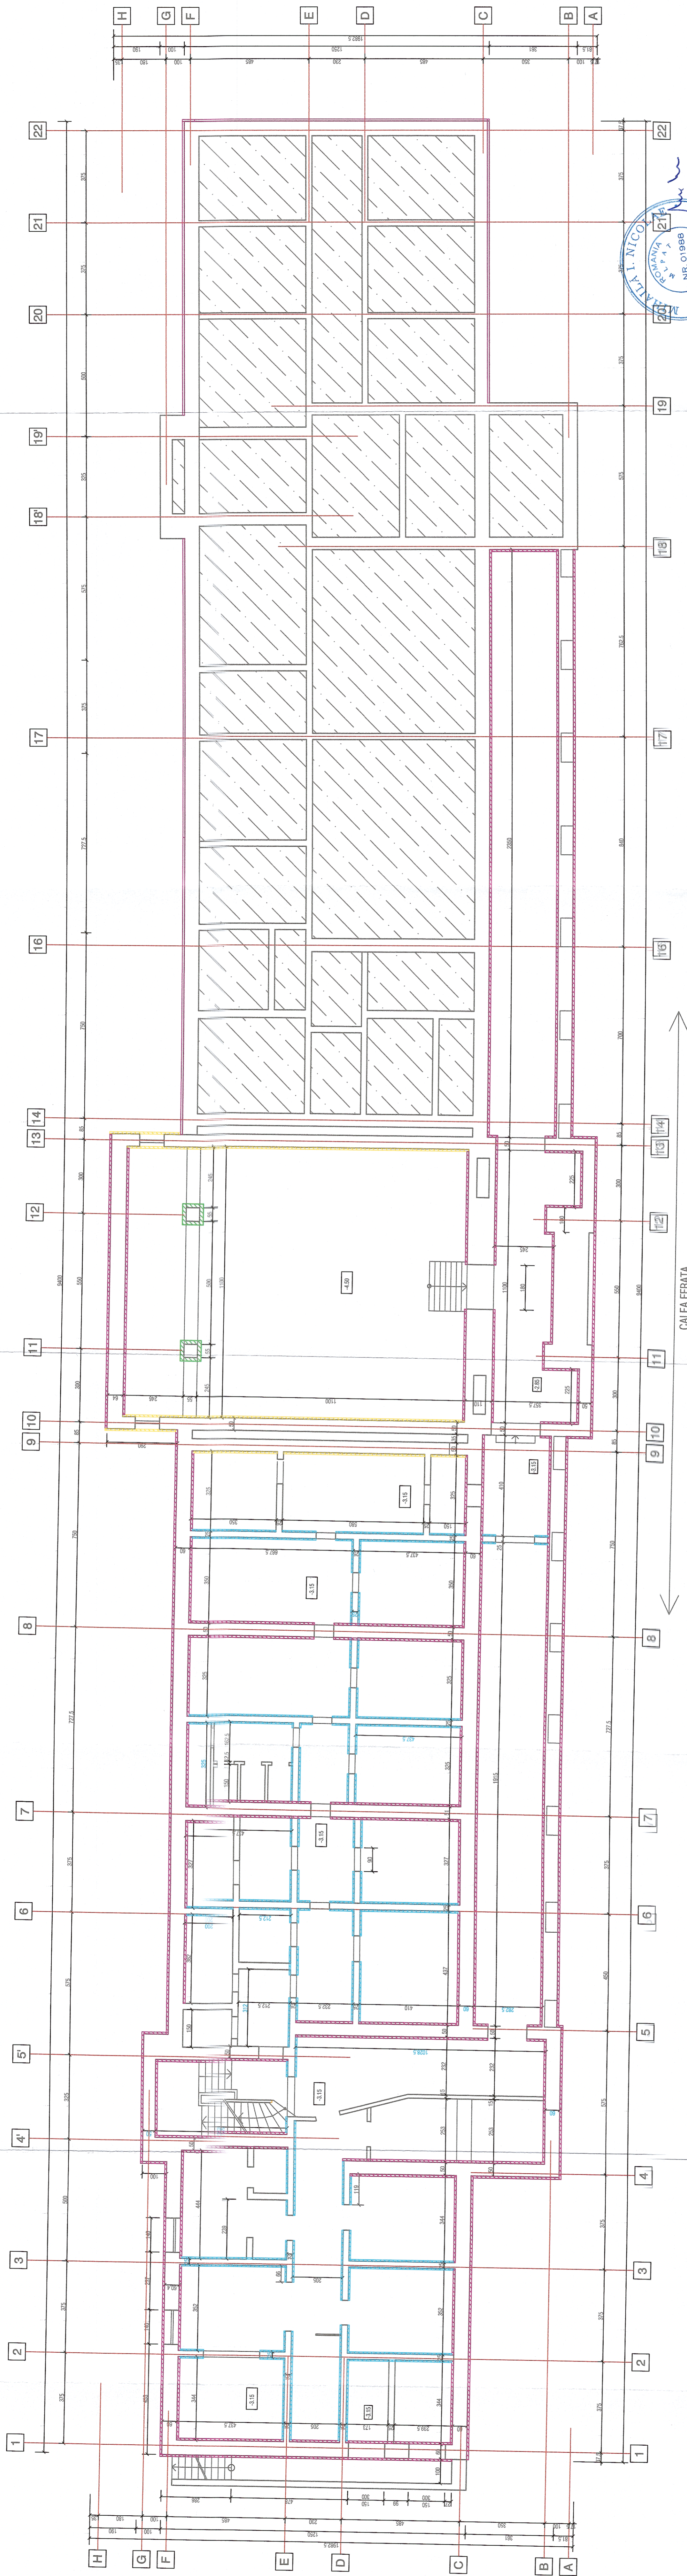

- CALEA FERATA
- Ø6/100/100
t=8cm
ambetele fete/both sides
 - Ø6/100/100
t=6cm
ambetele fete/both sides
 - Ø8/100/100
t=8cm
ambetele fete/both sides
 - t=10cm

A. CONSTRUIBILA SUBSOLA = 899.20 MP
A. OBSERVAȚIA = 3021.9 MP
A. UTILA TOTALA = 248317 MP

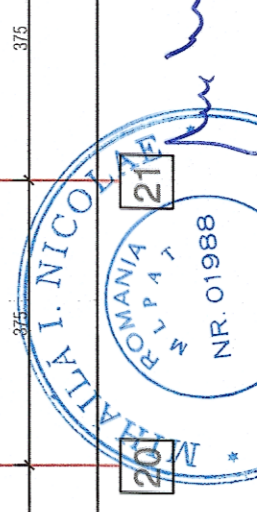

GUVERNUL ROMÂNIEI GOVERNMENT OF ROMANIA		acciona UNIÓN EUROPEA EUROPEAN UNION FINANCED PROJECT	
COMPANIA NAȚIONALĂ DE CĂI FERATE "C.F.R." S.A. ROMANIAN RAILWAY NATIONAL COMPANY		MODERNIZAREA LINEI DE BUCUREȘTI-NORD-JILAVA-GIURGIU-NORD - Lot 2 - MODERNIZAREA INFRASTRUCTURII DE CĂLE FERATE ÎNTR-UN STADIU DE BUCUREȘTI-NORD - GIURGIU-NORD - GIURGIU-NORD FRONTERA JILAVA - GIURGIU-NORD - GIURGIU-NORD ESTER Lot 2 - MODERNIZATION OF THE RAILWAY INFRASTRUCTURE BUCHAREST NORTH - GIURGIU-NORTH - GIURGIU-NORTH BORDER	
BENEFICIAR: ROMANIAN RAILWAY NATIONAL COMPANY	PROIECTANT/ UNIUNEA EUROPEANĂ ACCIONA	NUMĂRUL PROIECT/ DENUMIRE LUCRARE MODUL NR. 01988 21A	SPECIALITATE/ SEMNATURA DATA 04.2018
PROIECTANT/ REG. SANTA PATERA REG. CHERES REG. EXPERT	NUMĂRUL PLAN Denumire Plan Interventie Subsola Giurgiu Nord	SPECIALITATE/ SEMNATURA DATA 04.2018	COD PLAN/ SISTEM DE CODIFICARE ET 207 Lot 2 24 R01 01 00