
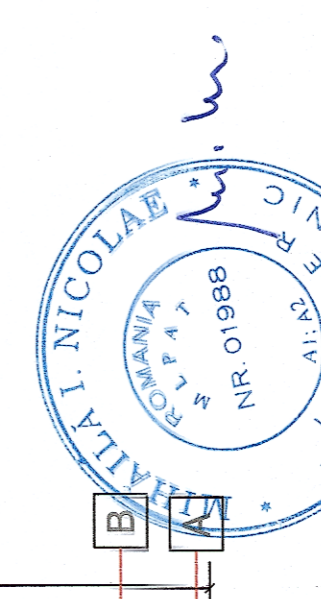


PLAN INTERVENTIE PARTER/GROUND FLOOR INTERVENTION PLAN

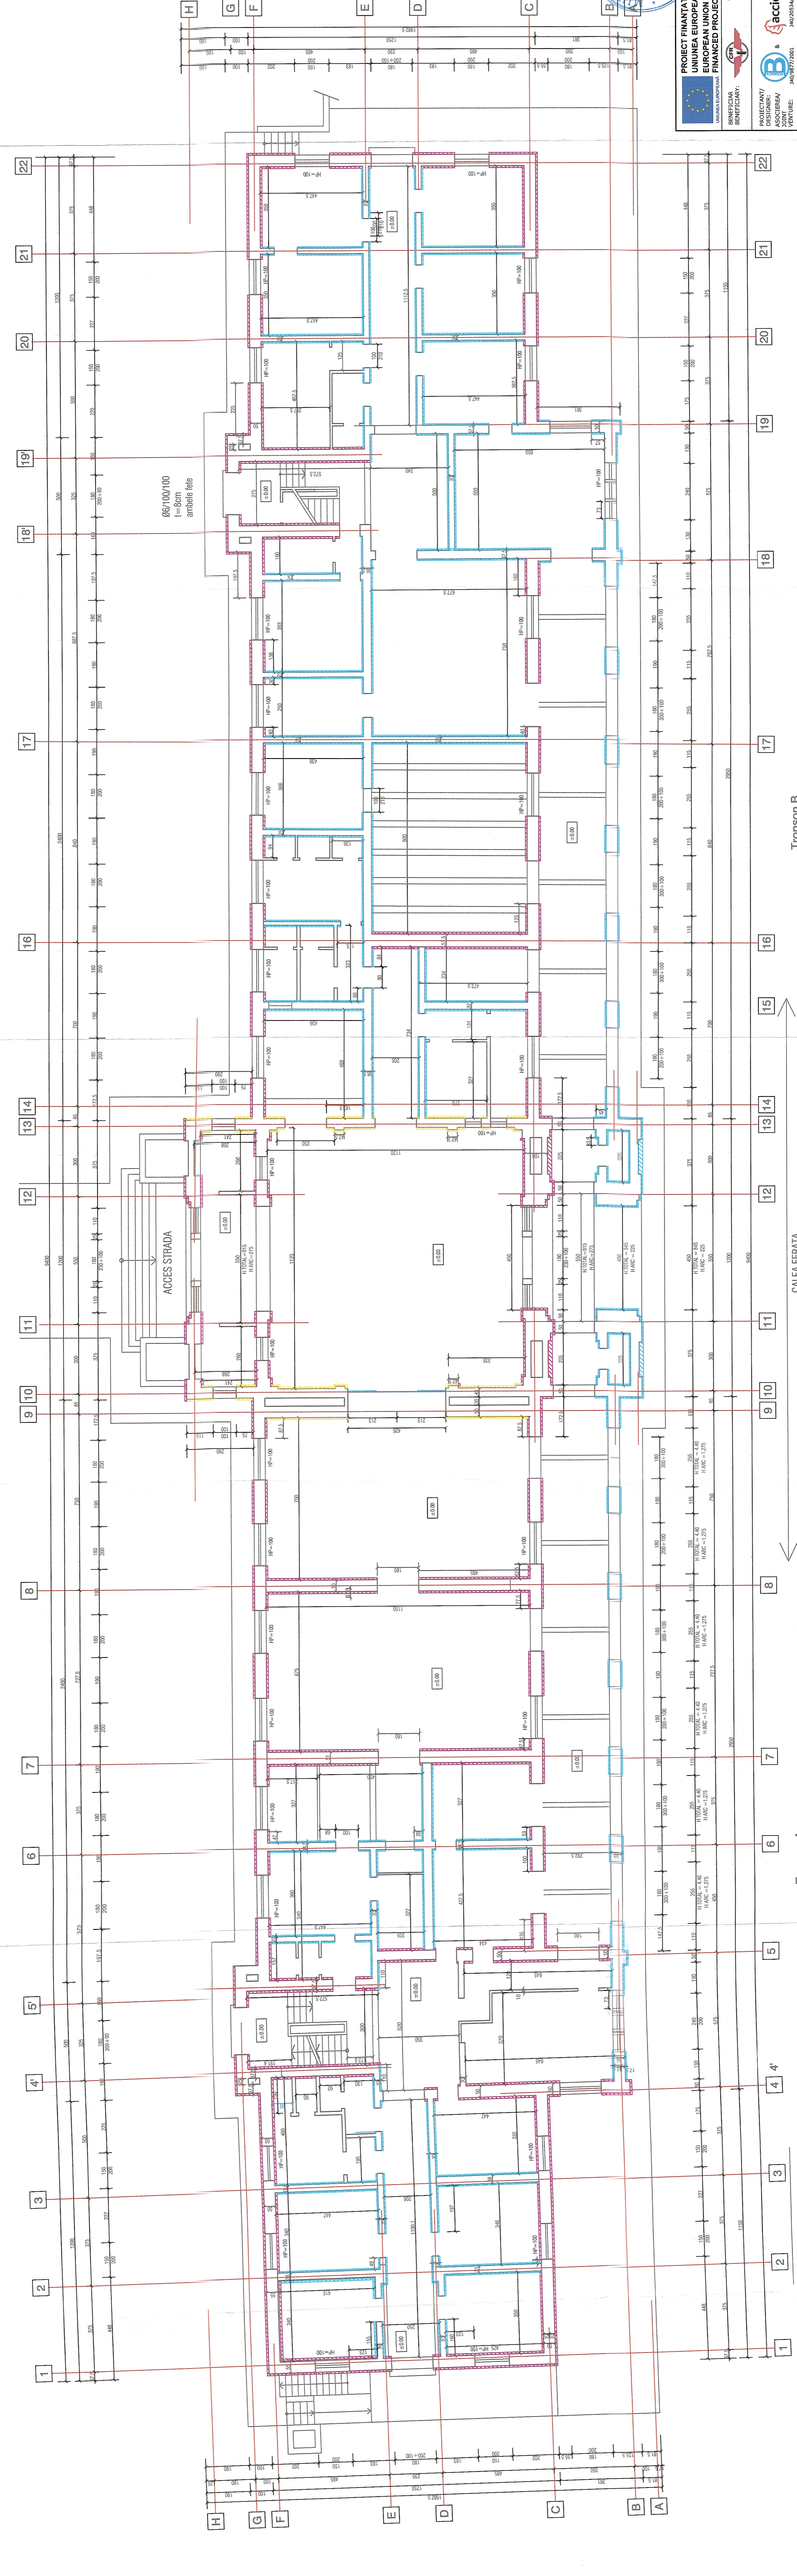

PROIECT FINANȚAT DE UNIUNEA EUROPEANĂ EUROPEAN UNION FINANCED PROJECT		GUVERNUL ROMÂNIEI GOVERNMENT OF ROMANIA	
BENEFICIAR: ROMANIAN RAILWAY NATIONAL COMPANY		COMPANIA NAȚIONALĂ DE CĂI FERATE "C.F.R." S.A.	
PROIECTANT/DESIGNER: ACCIONA	PROIECT/PROJECT: MODERNIZAREA LINIEI DE CĂI FERATE ÎN ZONA GURGIU NORD - GURGIU NORD FRONTIERA	DENUMIRE/PROJECT NAME: MODERNIZAREA LINIEI DE CĂI FERATE ÎN ZONA GURGIU NORD - GURGIU NORD FRONTIERA	CONSTRUCTIV/CIVIL WORKS

VAR 1 - CAMASUALIA + PERETE IN AX 14
 VAR 2 = VAR 1 + PLANSEE FESTE CELE 2 CAMERE

Tronson B
 08/100/100
 l=8cm
 ambetele fete/both sides

Tronson C
 06/100/100
 l=8cm
 ambetele fete/both sides







