

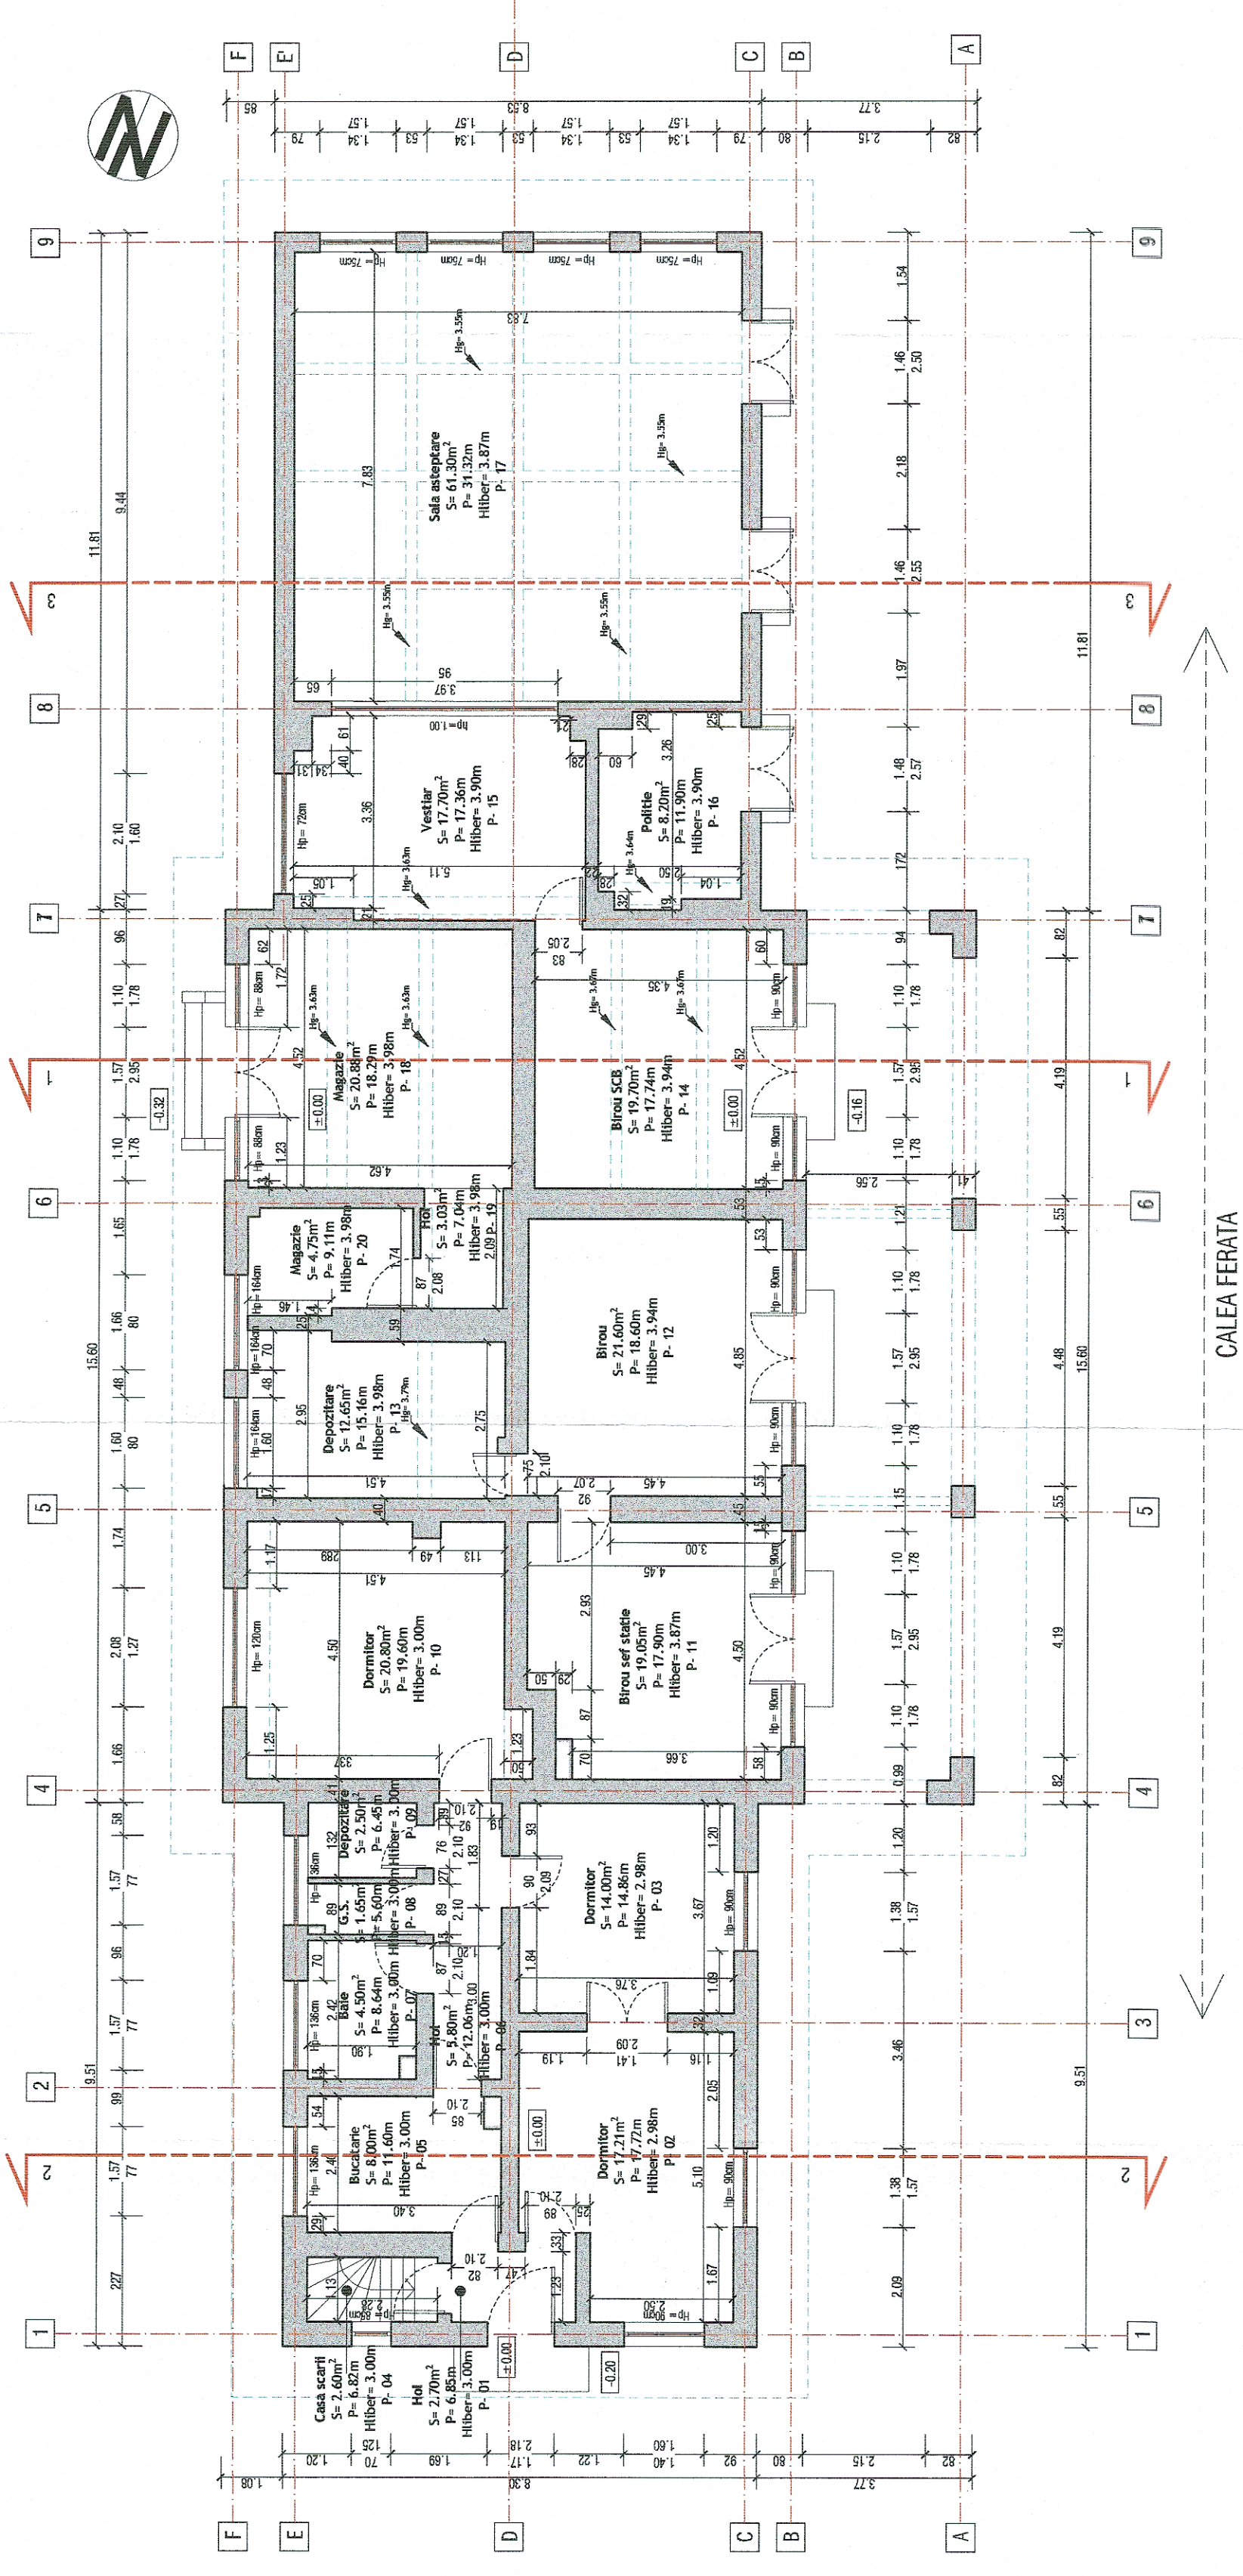


Clădire de călători Jilava - Plan parter / Train station building Jilava - Ground floor

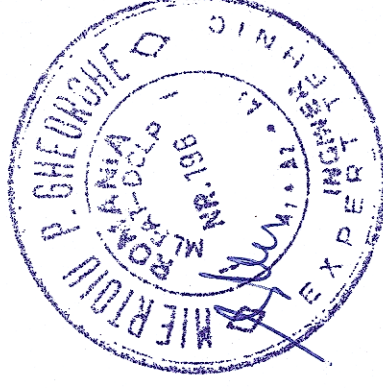

Clădire de călători Jilava - Plan subsol  
Train station building Jilava - Underground floor

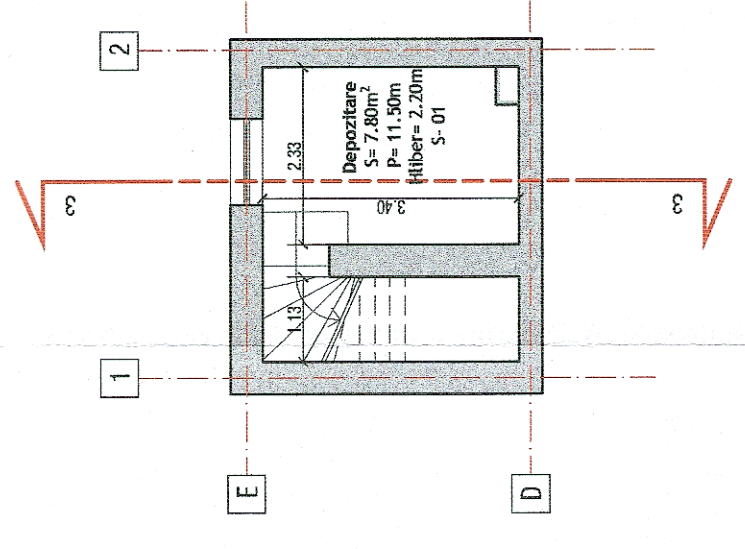

**PROIECT FINANȚAT DE  
UNIUNEA EUROPEANĂ  
EUROPEAN UNION  
FINANCED PROJECT**

**GUVERNUL ROMÂNIEI  
GOVERNMENT OF  
ROMANIA**

**COMPANIA NAȚIONALĂ DE CĂI FERATE "C.F.R." S.A.  
ROMANIAN RAILWAY NATIONAL COMPANY**

**UNINEA EUROPEANĂ**

**CFR**

**acciona**

**ING. MIHAELA ȘCALCU**

**DATE DATE:**  
04.2018

**SCALA:**  
1:100

**EXEMPLAR NO.**  
1

**PROIECTANT/**  
DESIGNER  
Ing. Mihai Balca

**EXPERT CHEF/**  
KEY EXPERT  
Ing. Mihaela Șcalcu

**MPIPM**

**SEMNAȚURA/**  
SIGNATURE

**NUME/NOME**

**SPECIALITATE/**  
SPECIALITY  
CONSTRUCTȚII CIVILE  
CIVIL WORKS

**DENUMIRE/**  
DENUMIRE  
LUCRARE  
Lot 2 - MODERNIZAREA INFRASTRUCTURII DE CALE FERATE DINTRE STAȚIILE  
CF BUCUREȘTI NORD - GIURGIU NORD - GIURGIU NORD FRONTIERA

**PROIECT TITLU/**  
WORKS TITLE  
Lot 2 - MODERNIZAREA INFRASTRUCTURII DE CĂI FERATE DINTRE STAȚIILE  
NORD - GIURGIU NORD - GIURGIU NORD FRONTIERA

**DENUMIRE PLAN/**  
DRAWING TITLE  
RELEVU - PLAN PARTER ȘI PLAN SUBSOL - CLĂDIRI  
CALĂTORI - STAȚIA JILAVA

**EXISTING - GROUND FLOOR AND UNDERGROUND FLOOR  
EXISTING - GROUND FLOOR AND UNDERGROUND FLOOR**

**ET 207 Lot 2 10 AHO1 01 00**