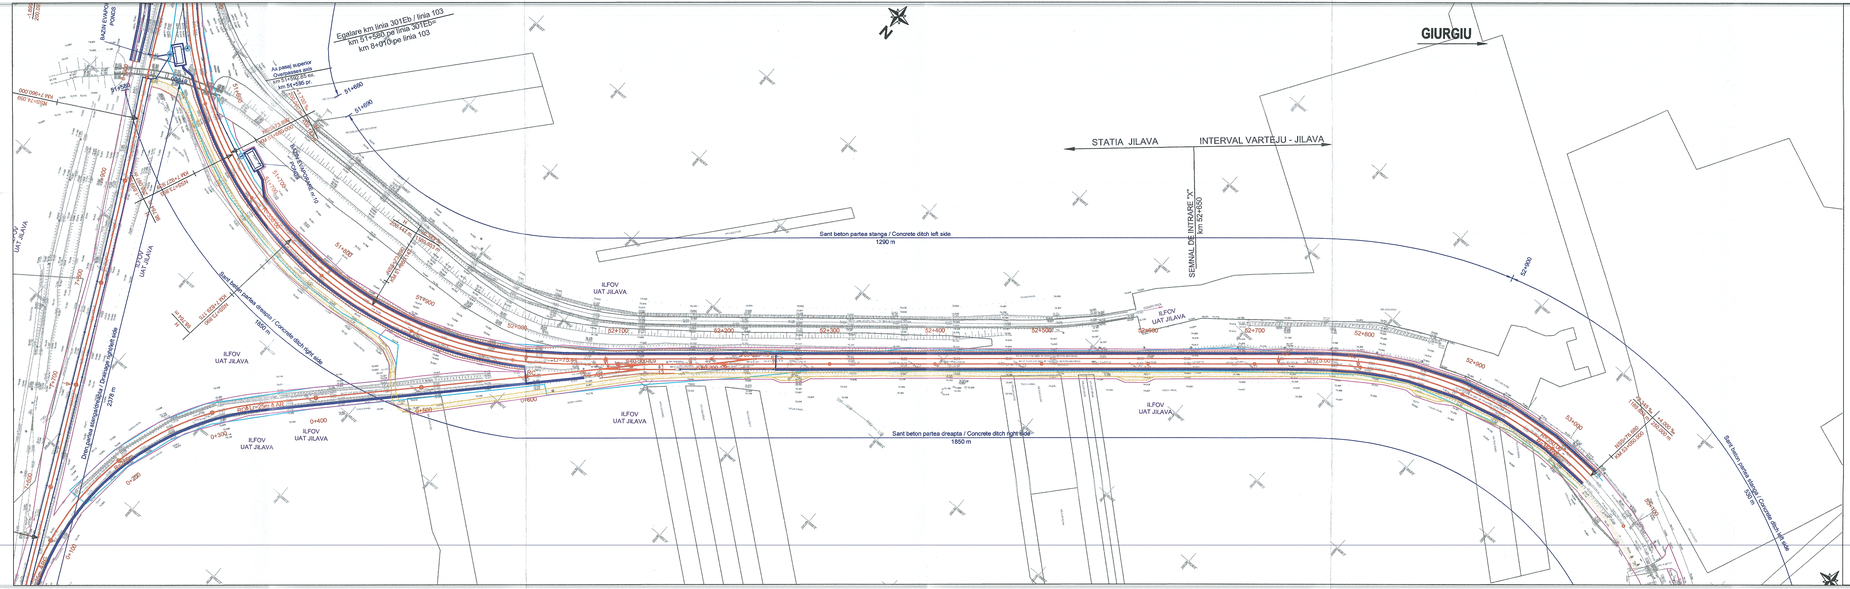
GIURGIU
STATIA JILAVA
INTERVAL VARTEJU - JILAVA
Egalare km linia 301Eb / linia 103
km 51+580 pe linia 301Eb=
km 8+910 pe linia 103
Sant beton partea stanga / Concrete ditch left side
1290 m
Sant beton partea dreapta / Concrete ditch right side
1850 m
Sant beton partea dreapta / Concrete ditch right side
2378 m
SEMNAL DE INTRARE "X"
km 52+050
ILFOV
UAT JILAVA
Limita UAT Ilfov / Ilfov UAT limit
Limita UAT Giurgiu / Giurgiu UAT limit
Zona CFR existenta / Existing CFR area
Coridor de expropriere / Expropriation corridor
Podet proiectat / Designed culvert
Sant/Dren proiectat / Designed concrete ditch/drainage
Limita existenta UAT / Existing UAT limit
Axa existenta / Existing axis
Axa proiectata / Designed axis
Limita de proprietate / Property limit
Limita de proprietate / Property limit
Limita de proprietate / Property limit