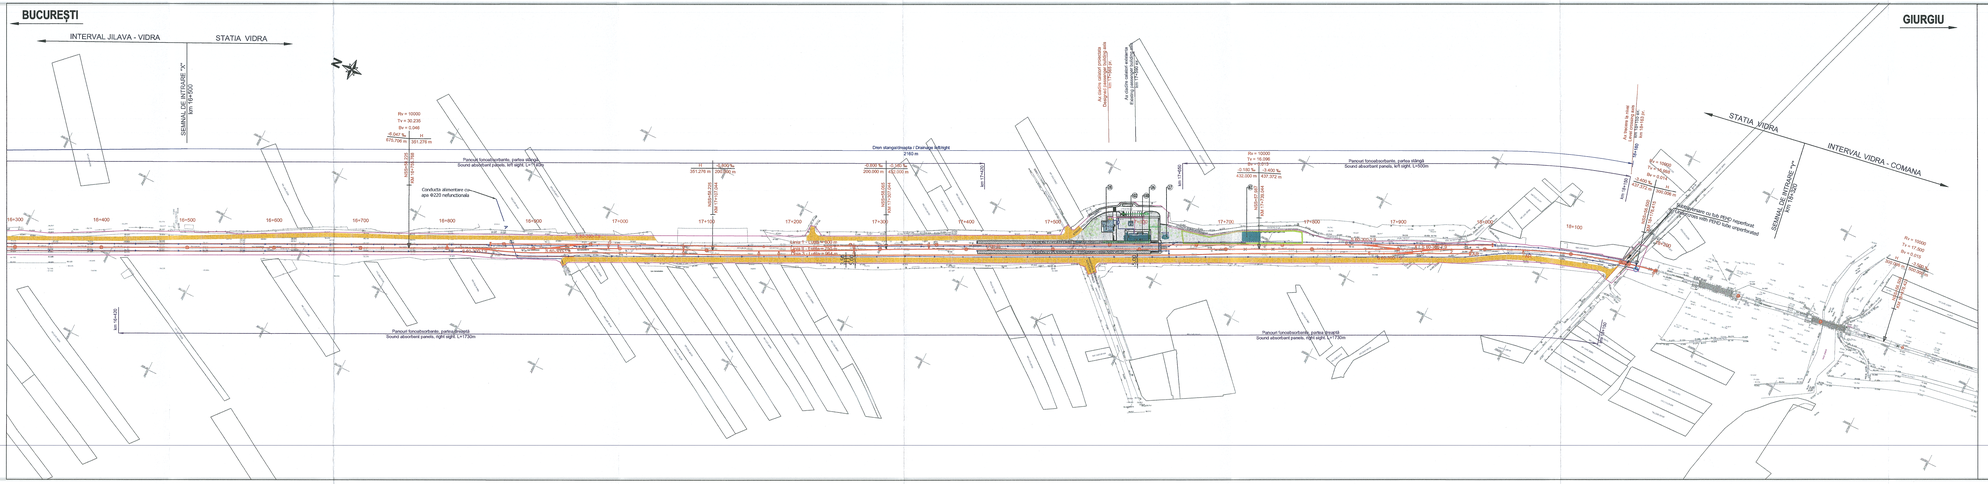
BUCUREŞTI
INTERVAL JILAVA - VIDRA
STATIA VIDRA
GIURGIU
STATIA VIDRA
INTERVAL VIDRA - COMANA
SEMNAL DE INTRARE "A"
SEMNAL DE INTRARE "A"
Rv = 10000
Tv = 30.236
Iv = 0.046
Rv = 10000
Tv = 19.096
Rv = 10000
Tv = 17.480
Iv = 0.073
Drain stangermapta / Drainage leftright
2.160 m
Parcurs lunceabordante, partea stanga
Sound absorbent panels, left sight, L=1100m
Parcurs lunceabordante, partea dreapta
Sound absorbent panels, right sight, L=1750m
Conducta atmentare cu apa Ø220 nefunctionala
Parcurs lunceabordante, partea stanga
Sound absorbent panels, left sight, L=1200m
Parcurs lunceabordante, partea dreapta
Sound absorbent panels, right sight, L=1750m
16+300
16+400
16+500
16+600
16+700
16+800
16+900
17+000
17+100
17+200
17+300
17+400
17+500
17+600
17+700
17+800
17+900
18+000
18+100
