


BUCUREȘTI

RUSSE

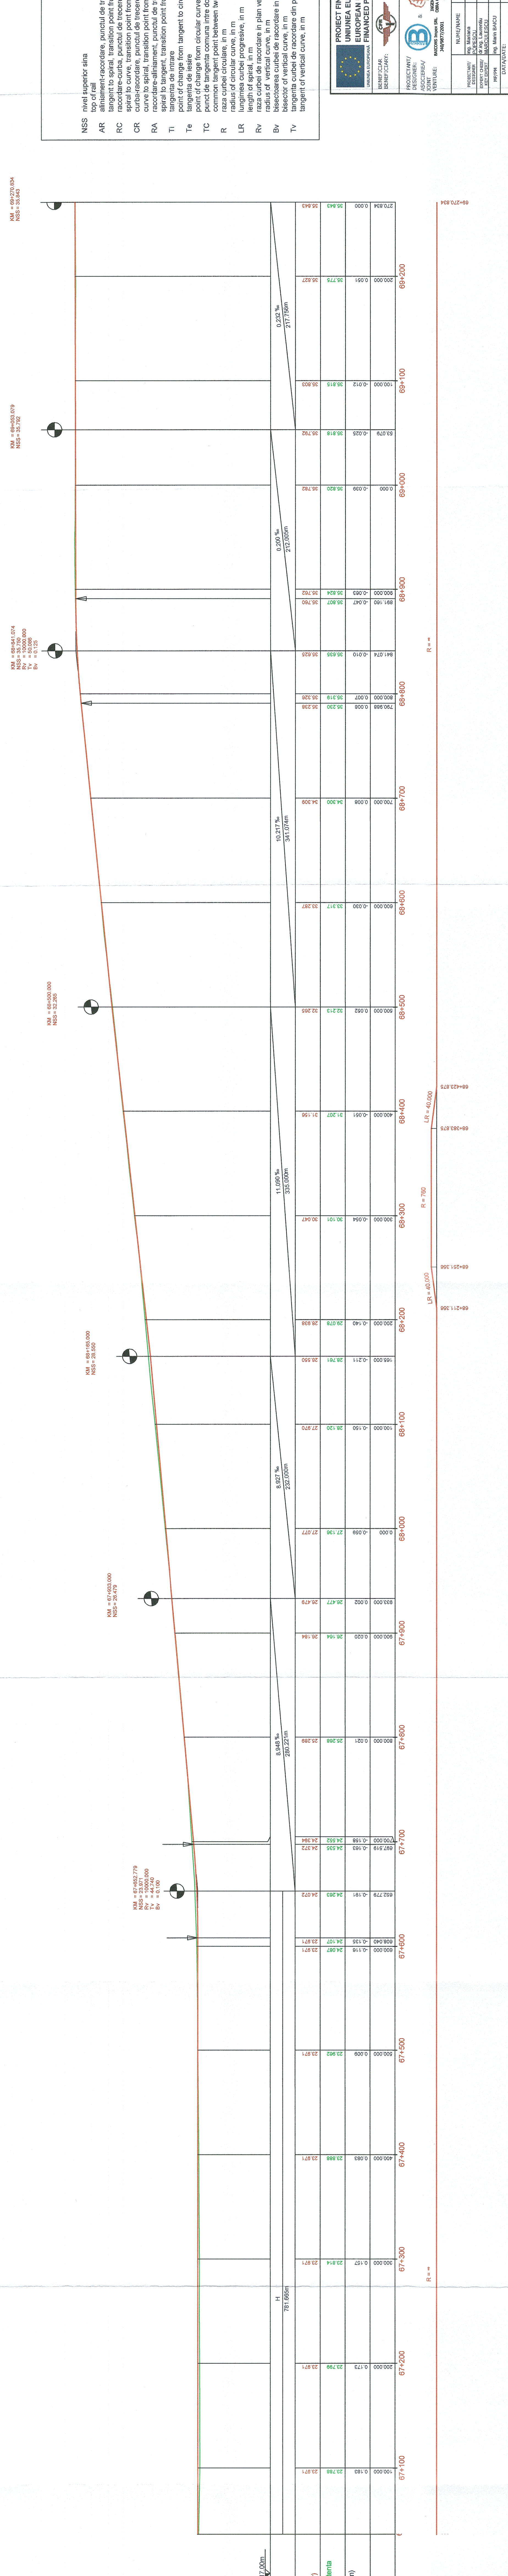

LEGENDA / LEGEND

NSS	nivel superior situa top of rail	Ax stație / Station axis
AR	aliniament-racorodare, punctul de trecere din aliniament in curva progresiva	Ax P.O. / Stopping point axis
RC	racordare-curba, punctul de trecere din curva progresiva in curva circulara	Trecere la nivel proiectata / Designed level crossing
CR	curba-racorodare, punctul de trecere din curva circulara in curva progresiva	Trecere la nivel existenta / Existing level crossing
RA	racordare-aliniament, punctul de trecere din curva progresiva in aliniament	Pod proiectat / Designed bridge
TI	tangenta de intrare	Podet proiectat / Designed culvert
Te	tangenta de iesire	Pasaj superior existent / Existing overpass
TC	punct de tangenta comuna intre doua curbe circulare	Pasarela pietonala / Designed footbridge
R	raza curbei circulare, in m	
LR	lungimea curbei progresive, in m	
Rv	raza curbei de racordare in plan vertical, in m	
Bv	bisectorea curbei de racordare in plan vertical, in m	
Tv	tangenta de racordare din plan vertical, in m	


 KM = 68+500.000
 NSS = 32.265

 KM = 68+195.000
 NSS = 28.550

 KM = 67+933.000
 NSS = 28.479


PROIECT FINANȚAT DE UNIUNEA EUROPEANA / EUROPEAN UNION FINANCED PROJECT


CONSULTING ENGINEERING ARCHITECTURE


Diagrams carborii S 200R (cm) R = 40,000 R = 760