


PROFIL TRANSVERSAL TIP NR.10
 CROSS - SECTION TYPE NO. 10

APLICABIL IN ZONELE CU SANTURI DE BETON - LINIA CF IN ALINIAMENT
 SECTION THAT CAN BE USED IN THE AREAS WITH CONCRETE DITCHES - STRAIGHT RAILWAY LINE

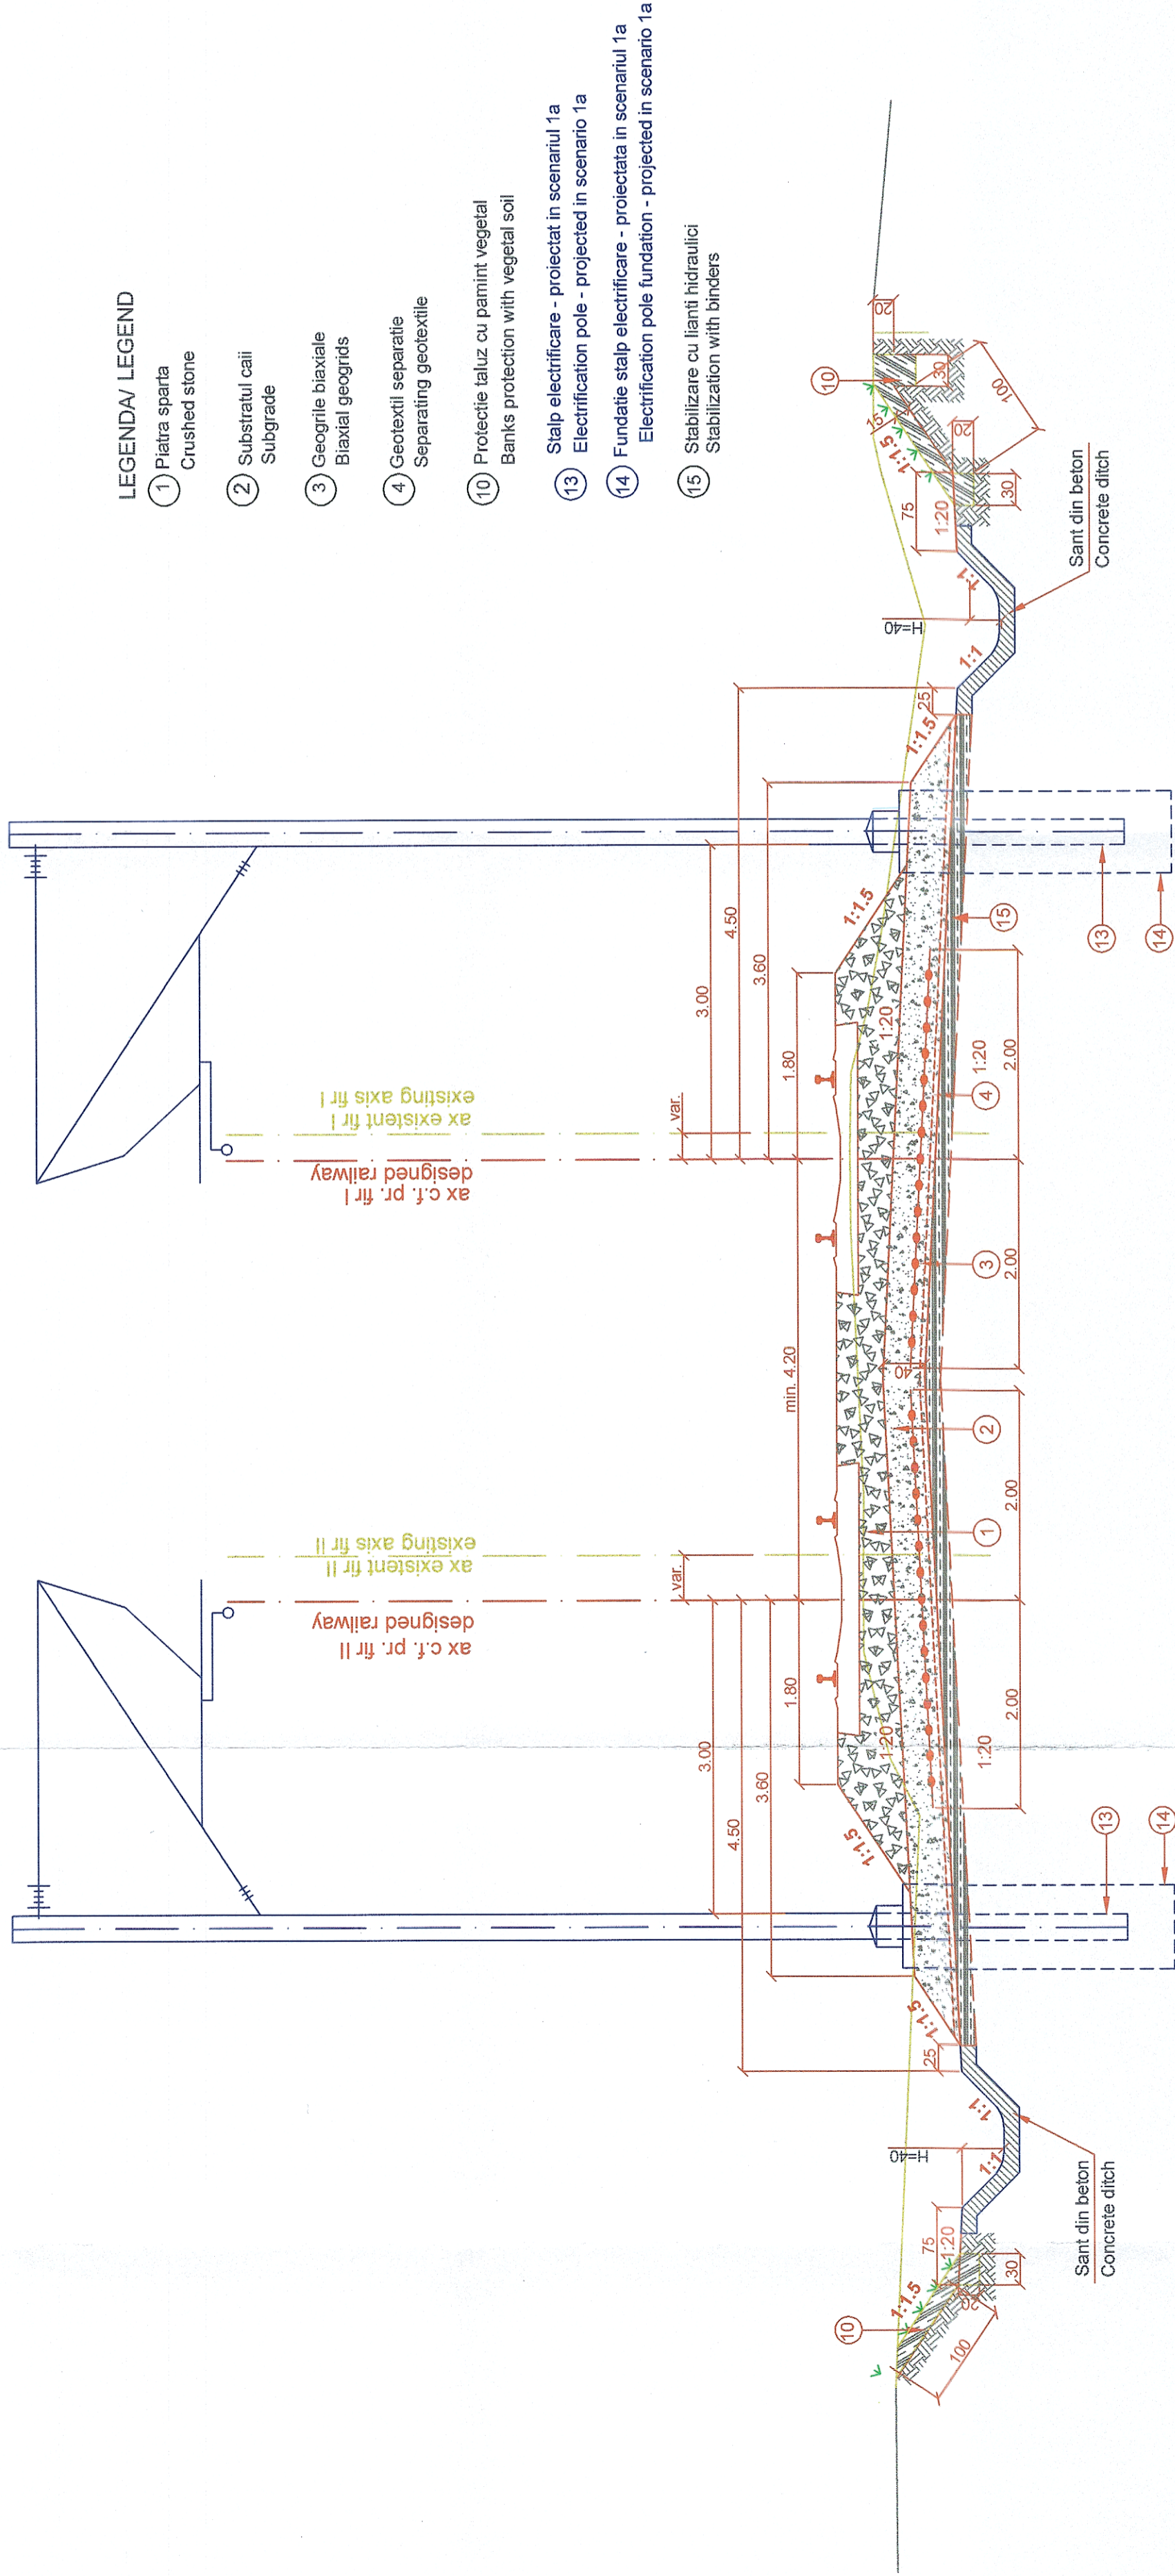

LEGENDA/ LEGEND

- ① Piatra sparta
Crushed stone
- ② Substratul caii
Subgrade
- ③ Geogrilile biaxiale
Biaxial geogrids
- ④ Geotextilii separate
Separating geotextile
- ⑩ Protecție taluz cu pamint vegetal
Banks protection with vegetal soil
- ⑬ Stalp electrificare - proiectat in scenariul 1a
Electrification pole - projected in scenario 1a
- ⑭ Fundatie stalp electrificare - proiectata in scenariul 1a
Electrification pole fundation - projected in scenario 1a
- ⑮ Stabilizare cu lianti hidraulici
Stabilization with binders

UNIUNEA EUROPEANA EUROPEAN UNION FINANCED PROJECT		GUVERNUL ROMÂNIEI GOVERNMENT OF ROMANIA	
PROIECT FINANȚAT DE UNIUNEA EUROPEANĂ EUROPEAN UNION FINANCED PROJECT		COMPANIA NAȚIONALĂ DE CĂI FERATE "CFR" S.A. ROMANIAN RAILWAY NATIONAL COMPANY	
PROIECTANT/ DESIGNER: Ing. Mariana POPESCU	SEMNATURA/ SIGNATURE Ing. Mariana POPESCU	DENUMIRE/ PROJECT/ DENUMIRE LUCRARE: MODERNIZAREA INFRASTRUCTURII DE CALE FERATĂ DIN TRE STATILE CF BUCUREȘTI NORD - JILAVA - GIURGIU NORD - GIURGIU NORD FRONTIERĂ	PROJECT TITLE/ MODERNIZATION OF THE RAILWAY INFRASTRUCTURE BUCHAREST NORTH - JILAVA - GIURGIU NORTH - GIURGIU NORTH BORDER
EXPERT CHEF/ KEY EXPERT: Ing. Marin BAICU	SEMNATURA/ SIGNATURE Ing. Marin BAICU	DENUMIRE PLAN/ DRAWING TITLE: PROFIL TRANSVERSAL TIP NR.10	CROSS SECTION TYPE NO.10
DATA/DATE: 06.2023	SCALA/SCALE: 1:50	EXEMPLAR NR.7/ EXEMPLARY NO.: 1	COD PLAN/ CODIFICATION SYSTEM: SF 207 002 00 Ts03 10 04