



PROFIL TRANSVERSAL TIP NR.11
CROSS - SECTION TYPE NO. 11

APLICABIL IN ZONELE CU DREN LONGITUDINAL - LINIA C.F. IN CURBA
SECTION THAT CAN BE USED IN THE AREAS WITH DRAIN - RAILWAY LINE IN CURVE

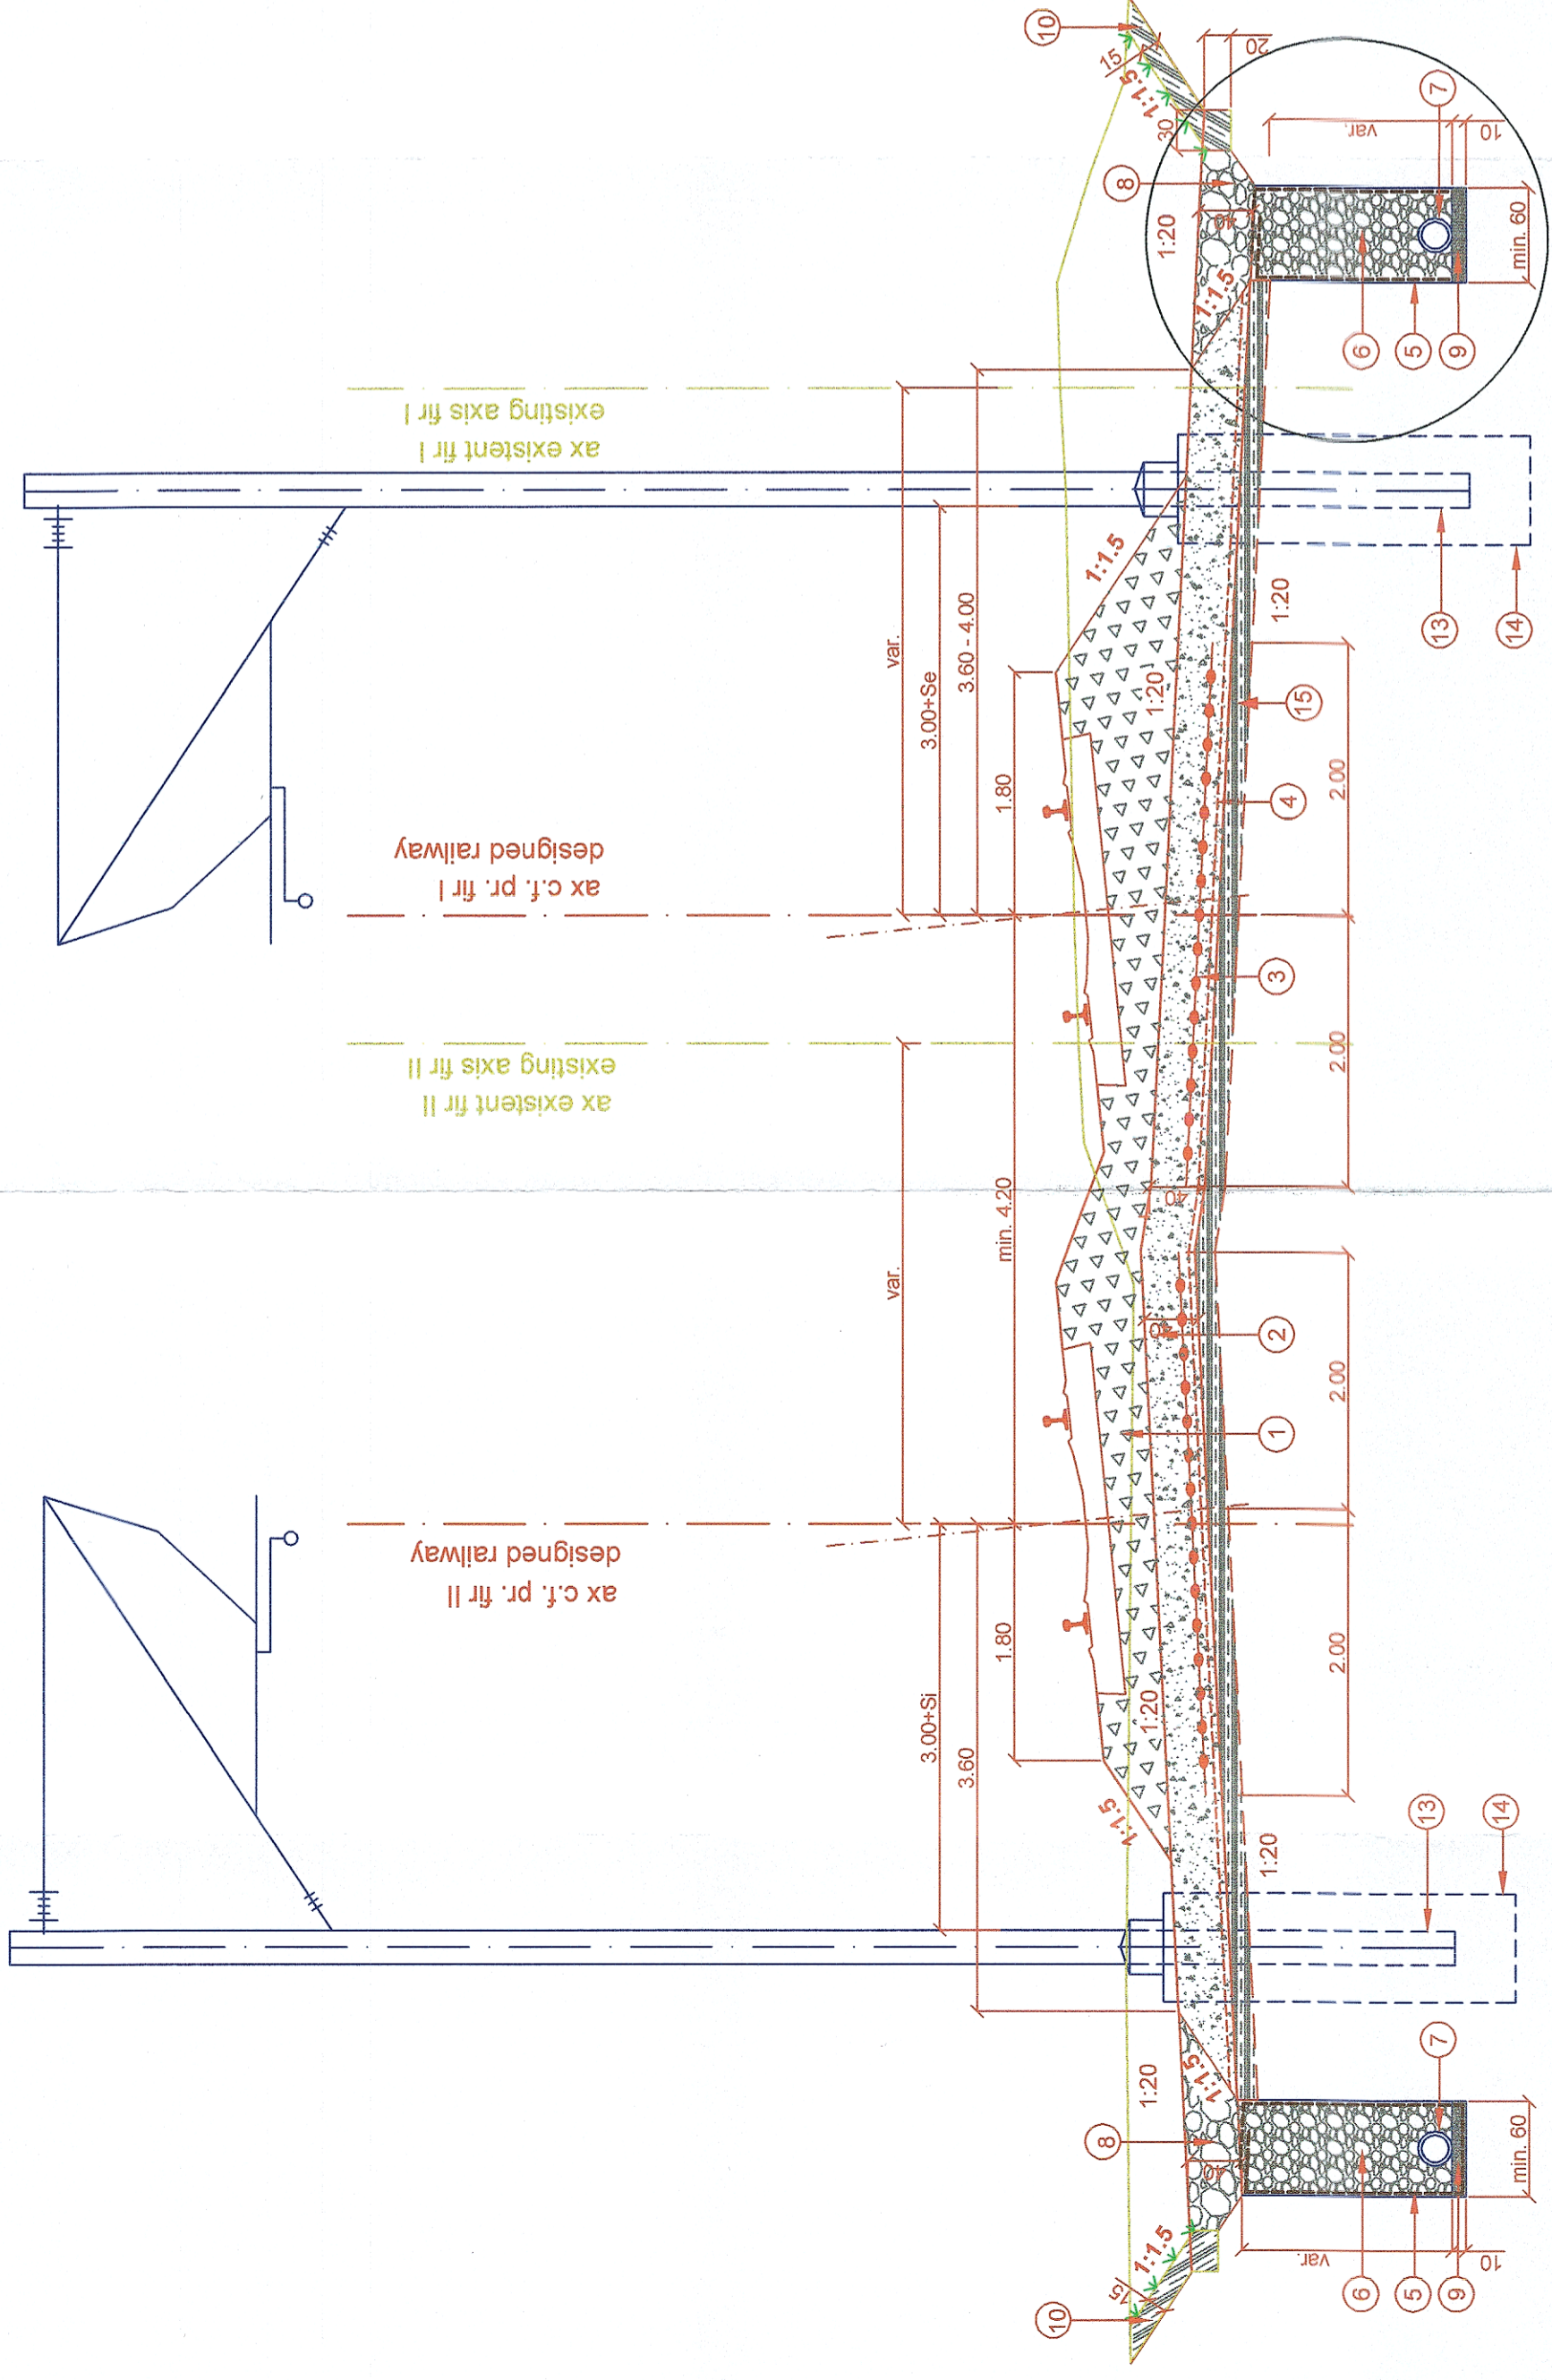

Detaliu 'A' / 'A' detail
sc. 1:20

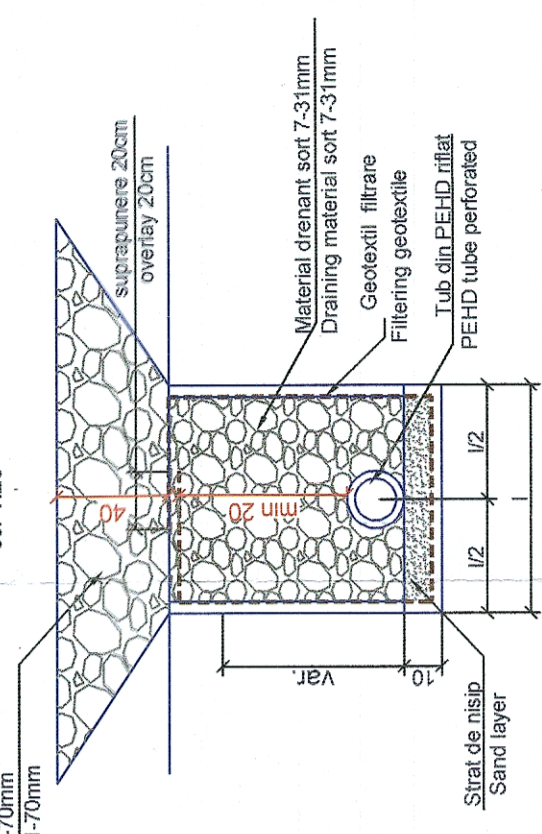

LEGENDA/ LEGEND

- 1 Piatra sparta
Crushed stone
- 2 Substratul caii
Subgrade
- 3 Geogrilile biaxiale
Biaxial geogrids
- 4 Geotextil separatie
Separating geotextile
- 5 Geotextil filtrare
Filtering geotextile
- 6 Material drenant sort 7-31mm
Draining material sort 7-31mm
- 7 Tub PEHD riiat, perforat Ø = 150-400mm
Longitudinal drainage made out of Ø=150-400mm PEHD tube
- 8 Material drenant sort 31-70mm
Draining material sort 31-70mm
- 9 Strat de nisip
Sand layer
- 10 Protectie taluz cu pamint vegetal
Banks protection with vegetal soil
- 13 Stalp electrificare - proiectat in scenariul 1a
Electrification pole - projected in scenario 1a
- 14 Fundatie stalp electrificare - proiectata in scenariul 1a
Electrification pole foundation - projected in scenario 1a
- 15 Stabilizare cu lianti hidraulici
Stabilization with binders

Pentru Ø150mm l=0.60m
Pentru Ø200mm l=0.65m
Pentru Ø250mm l=0.70m
Pentru Ø300mm l=0.75m
Pentru Ø350mm l=0.80m
Pentru Ø400mm l=0.85m

<p>PROIECT FINANȚAT DE UNIUNEA EUROPEANĂ EUROPEAN UNION FINANCED PROJECT</p>		<p>GUVERNUL ROMÂNIEI GOVERNMENT OF ROMANIA</p>	
<p>BENEFICIAR: ROMANIA RAILWAY NATIONAL COMPANY</p>		<p>DENUMIRE PROIECT/ DENUMIRE LUCRARE: MODERNIZAREA INFRASTRUCTURII DE CALE FERATĂ DIN TRASEE STATILE CF BUCUREȘTI NORD - JILAVA - GIURGIU NORD - GIURGIU NORD - FROVNERA</p>	
