


PROFIL TRANSVERSAL TIP NR.12
CROSS - SECTION TYPE NO. 12

APLICABIL IN ZONELE CU RAMBLEU INALT
SECTION THAT CAN BE USED IN THE AREAS WITH BACKFILL

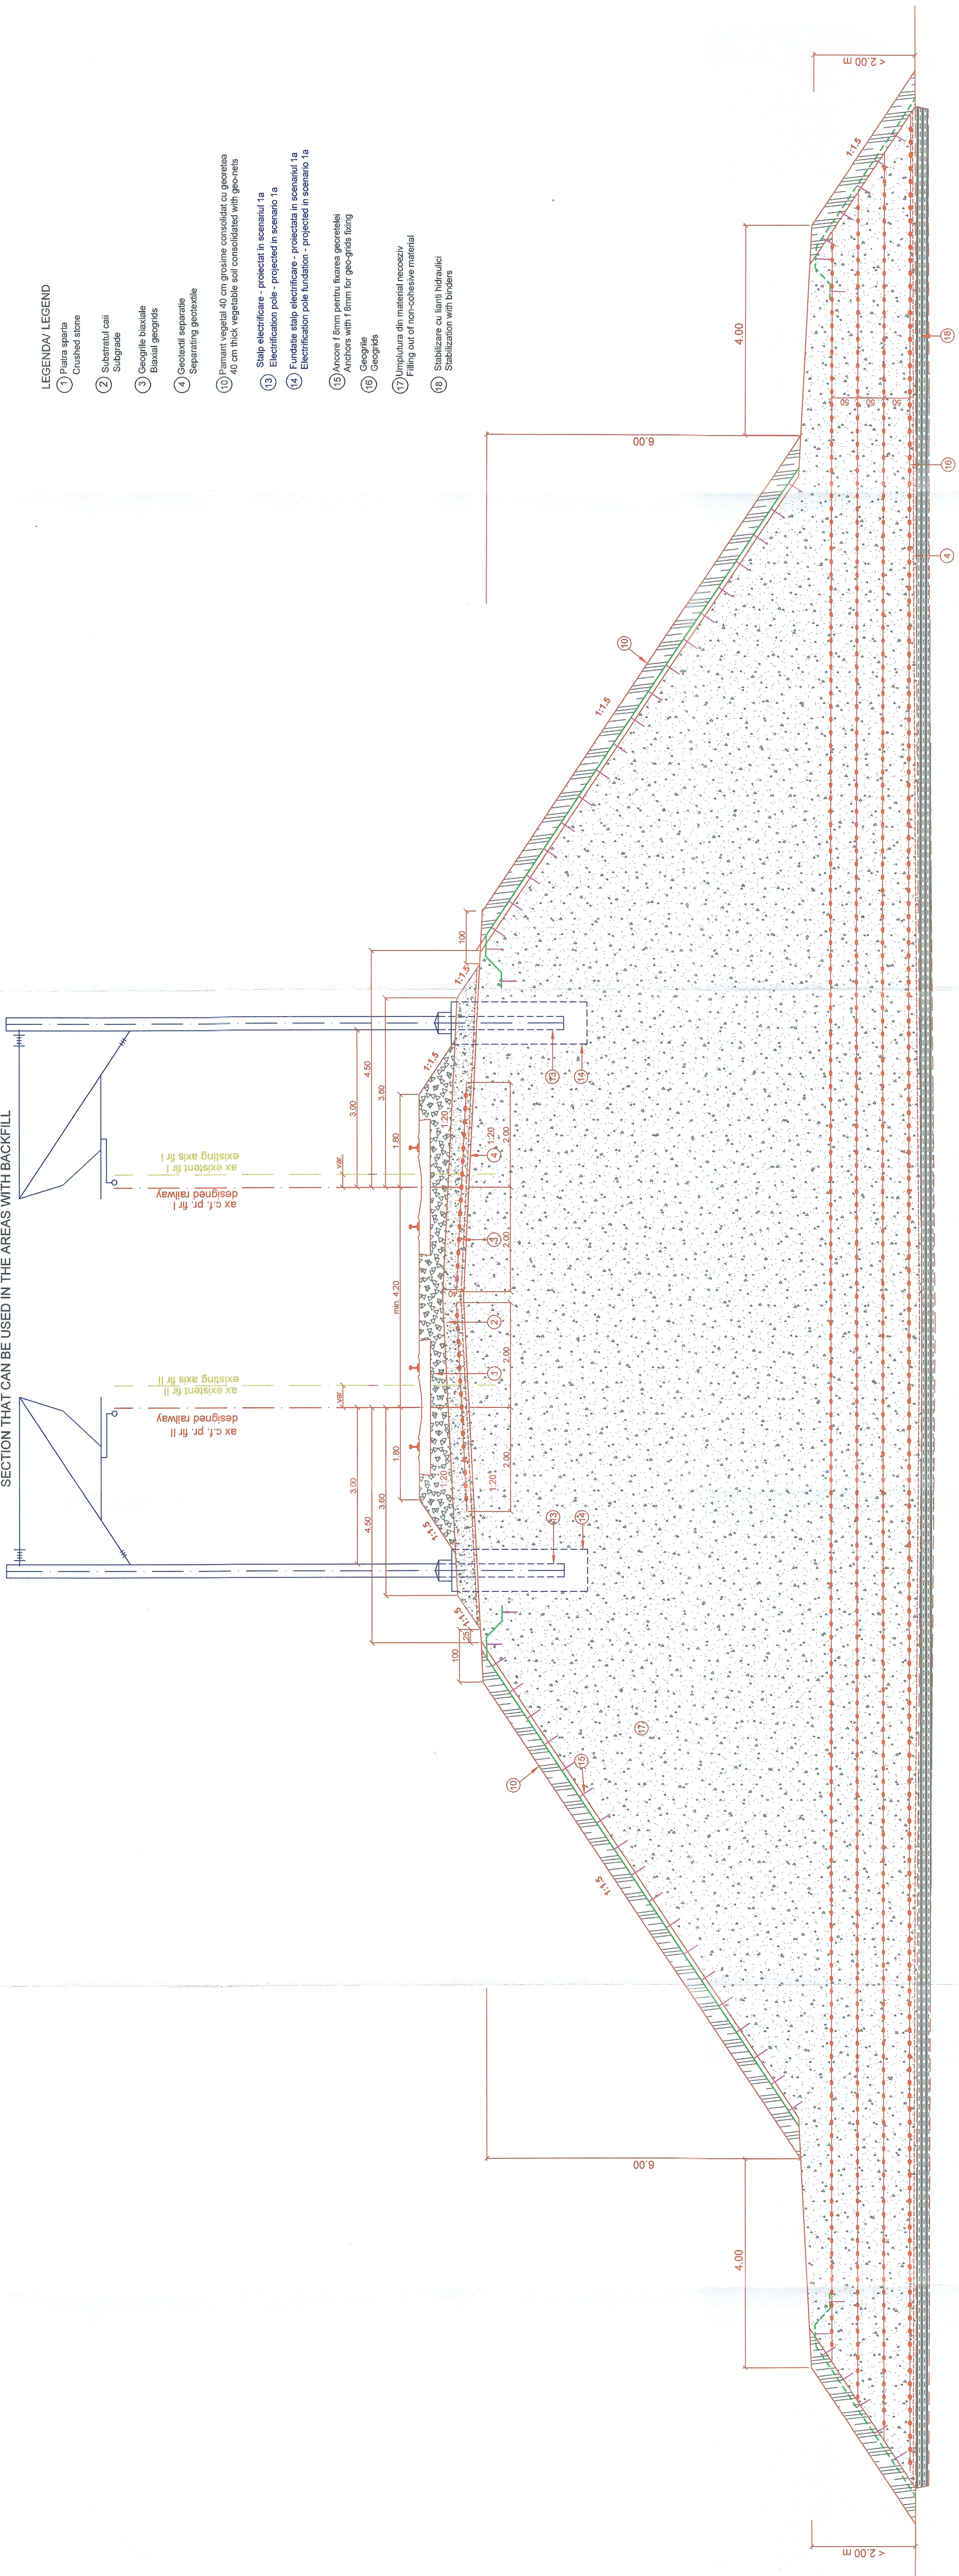

LEGENDA / LEGEND

- 1) Piatra sparta
Crushed stone
- 2) Substratul caii
Subgrade
- 3) Geogridle biaxiale
Biaxial geogrids
- 4) Geotextil separatie
Separating geotextile
- 10) Pamant vegetal 40 cm grosime consolidat cu geonet
40 cm thick vegetable soil consolidated with geonets
- 13) Stalp electricitare - proiectat in scenariu 1a
Electrication pole - projected in scenario 1a
- 14) Fundatie stalp electricitare - proiectata in scenariu 1a
Electrication pole fundatoin - projected in scenario 1a
- 15) Ancore f 6mm pentru fixarea geotextilei
Anchors with f 6mm for geo-grids fixing
- 16) Geogridle
Geogrids
- 17) Umplutura din material necoziv
Filling out of non-cohesive material
- 18) Stabilizare cu lianti bitraulici
Stabilization with binders

		PROIECT FINANȚAT DE UNIUNEA EUROPEANĂ EUROPEAN UNION FINANCED PROJECT	GUVERNUL ROMÂNIEI GOVERNMENT OF ROMANIA
		SOCIETATEA ASOCIATA ACCIONA	ROMANIA ROMANIAN NATIONAL RAILWAY COMPANY
INFRASTRUCTURA SI SUPRASTRUCTURA DE CALE FERATA DINTRE STATIILE DE BUCURESTI NORD - IJLAVA - GIURGUY NORD - GIURGUY NORD FRONTIERA MODERNIZATION OF THE RAILWAY INFRASTRUCTURE BUCURESTI NORTH - IJLAVA - GIURGUY NORTH - GIURGUY NORTH BORDER		PROIECT TITLU ACORD TITLU ACORD TITLU	INFRASTRUCTURA SI SUPRASTRUCTURA DE INFRASTRUCTURE AND SUPRASTRUCTURE RAILWAY
NUME/NOME Ing. Mădălin Lăzăreanu MASCULESCU	SPECIALITATE SPECIALITY INGINERIE DE CONSTRUCȚII CONSTRUCTION ENGINEERING	DATA DATE 06.2023	COD PLAN DRAWING TITLE PROFIL TRANSVERSAL TIP NR.12 CROSS SECTION TYPE NO.12
NIP/NIP Ing. Mădălin Lăzăreanu MASCULESCU	SEMNATURA SIGNATURE [Signature]	SCALA SCALE 1:50	SF 1.207 002 1.00 TS03 12 04