# STAȚIA BUCUREȘTI PROGRESU - situația existentă

## Terminal intermodal C.F.- RATB

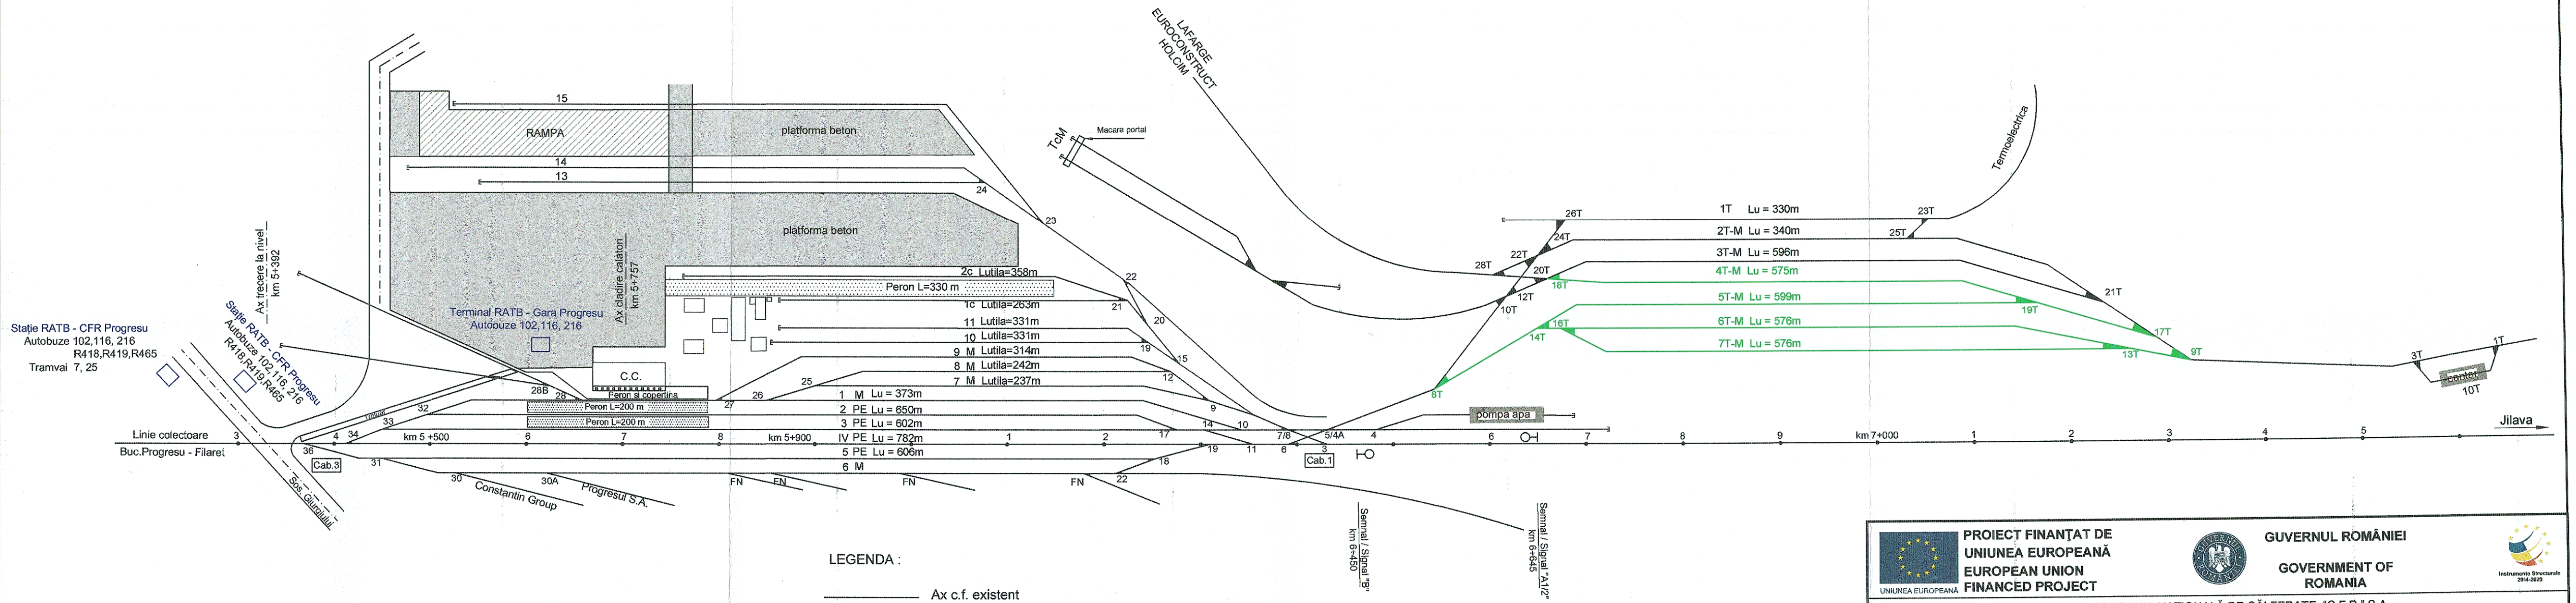


LEGENDA :

Ax c.f. existent
Axis of the existing railway lines

Ax c.f. linii propuse spre casare de catre Beneficiar

Notă :

*Liniile 10, 11, 1c, 2c, 13, 14, 15 aparțin SNTFM*

PROIECT FINANȚAT DE UNIUNEA EUROPEANĂ
EUROPEAN UNION FINANCED PROJECT

UNIUNEA EUROPEANĂ

GUVERNUL ROMÂNIEI
GOVERNMENT OF ROMANIA

Instrumente Structurale 2014-2020

BENEFICIAR / BENEFICIARY: COMPANIA NAȚIONALĂ DE CĂI FERATE "C.F.R." S.A.
ROMANIAN RAILWAY NATIONAL COMPANY

PROIECTANT/ DESIGNER: BAICONS Impex SRL J40/9877/2001 & INGENIERIA ESPECIALIZADA OBRA CIVIL E INDUSTRIAL SA J40/20534/2004

ASOCIEREA/ JOINT VENTURE:

DENUMIRE PROIECT/ DENUMIRE LUCRARE: *MODERNIZAREA INFRASTRUCTURII DE CALE FERATĂ DINTRE STAȚIILE CF BUCUREȘTI NORD - JILAVA - GIURGIU NORD - GIURGIU NORD FRONTIERĂ*

PROJECT TITLE/ WORKS TITLE: *MODERNIZATION OF THE RAILWAY INFRASTRUCTURE BUCHAREST NORTH - JILAVA - GIURGIU NORTH - GIURGIU NORTH BORDER*

| | NUME/NAME | SEMNATURA/ SIGNATURE |
|---|---|---|
| PROIECTANT/ DESIGNER | ing. Mariana POPESCU | |
| EXPERT CHEIE/ KEY EXPERT | dr.ing. Laurentiu MARCULESCU | |
| MP/PM | ing. Marin BAICU | |

SPECIALITATE/ SPECIALITY: INFRASTRUCTURA SI SUPRASTRUCTURA CF
INFRASTRUCTURE AND SUPRASTRUCTURE RAILWAY

DENUMIRE PLAN/ DRAWING TITLE: SCHITA STATIA PROGRESU- situatia existenta
PROGRESU STATION SKETCH - existing situation

DATA/DATE: 06.2023

SCARA/SCALE: %

EXEMPLAR NR./ EXEMPLARY NO.: 1

COD PLAN/ CODIFICATION SYSTEM:

| SF | 207 | 002 | 26 | Ts05 | 27 | 04 |
|---|---|---|---|---|---|---|