


**DIAGRAMA DE VITEZE BUCURESTI NORD - GIURGIU -S1a si S2a
BUCURESTI NORD - GIURGIU LINE SPEED PROFILE - S1a si S2a**

LOT 1

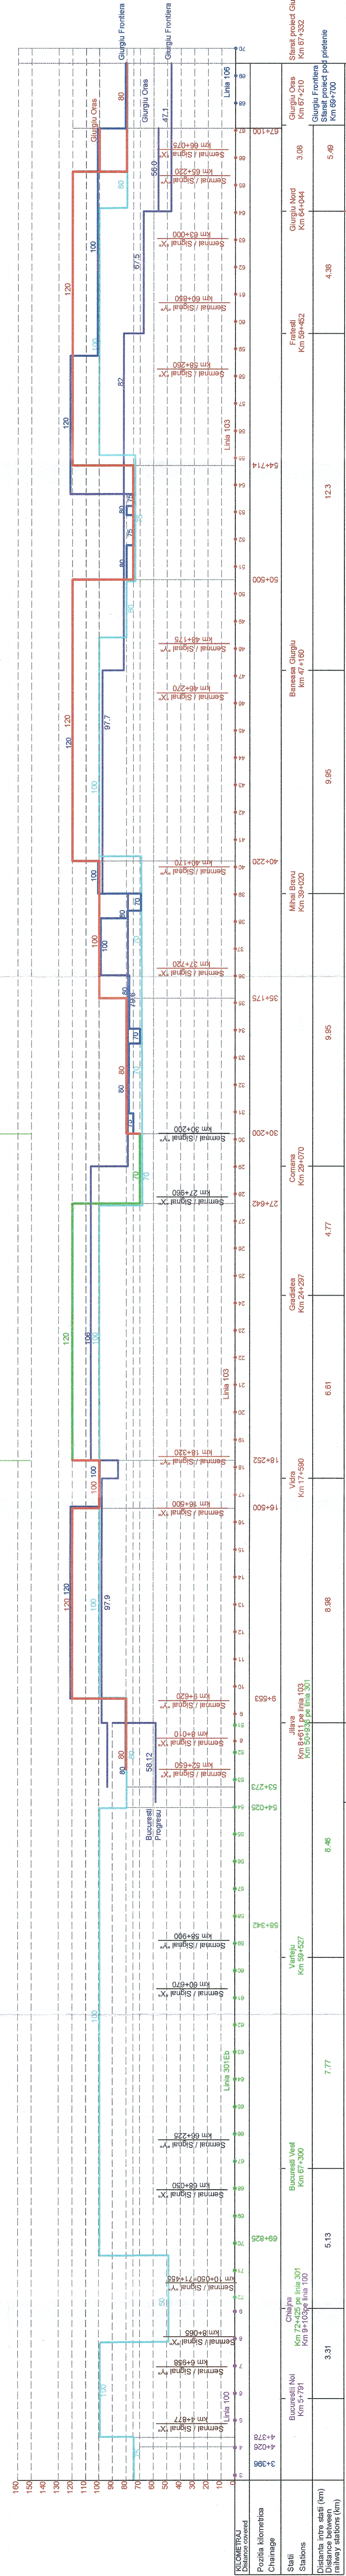

KILOMETRAJ Distance covered		Prozitia kilometrica Chainage		Statii Stations		Distanța între stații (km) Distance between railway stations (km)	

- Viteza maximă proiectată în scenariul 1a
Designed maximum speed in scenario 1a
- Viteza maximă proiectată în scenariul 2a
Designed maximum speed in scenario 2a
- Viteza maximă proiectată - LOT 1
Designed maximum speed
- Viteza maximă în situația existentă
Maximum speed on the existing situation
- Viteza tehnică proiectată
Designed technical speed

UNIONA EUROPEANA

PROIECT FINANȚAT DE UNIUNEA EUROPEANĂ EUROPEAN UNION FINANCED PROJECT

GUVERNUL ROMÂNIEI GOVERNMENT OF ROMANIA

COMPANIA NAȚIONALĂ DE CĂI FERATE "CFR" S.A. ROMANIAN RAILWAY NATIONAL COMPANY

PROIECTANT/DESIGNER: ACCIONIA

ASOCIERE/ASSOCIATION: ACCIONIA & INGENIERIA SPECIALIZATA

VENTURE: BACONIA

PROIECT TITLU/WORKS TITLE: MODERNIZAREA INFRASTRUCTURII DE CALI FERATE ÎNTR-UN STADIU DE BUCUREȘTI NORD - JILAVA - GIURGIU NORD - GIURGIU NORD FRONTIERA

MODERNIZATION OF THE RAILWAY INFRASTRUCTURE BUCURESTI NORTH - JILAVA - GIURGIU NORTH - GIURGIU NORTH BORDER

PROIECT TITLU/WORKS TITLE: INFRASTRUCTURA SI SUPRASTRUCTURA RAILWAY

SPECIALITATE/SPECIALITY: INFRASTRUCTURE AND SUPRASTRUCTURE RAILWAY

SEMNTURA/SIGNATURE: [Signature]

NUME/NOME: [Name]

DATA/DATE: 06.2023

