




SECTIUNE LONGITUDINALA A-A/A-A LONGITUDINAL SECTION
Sc. 1:100

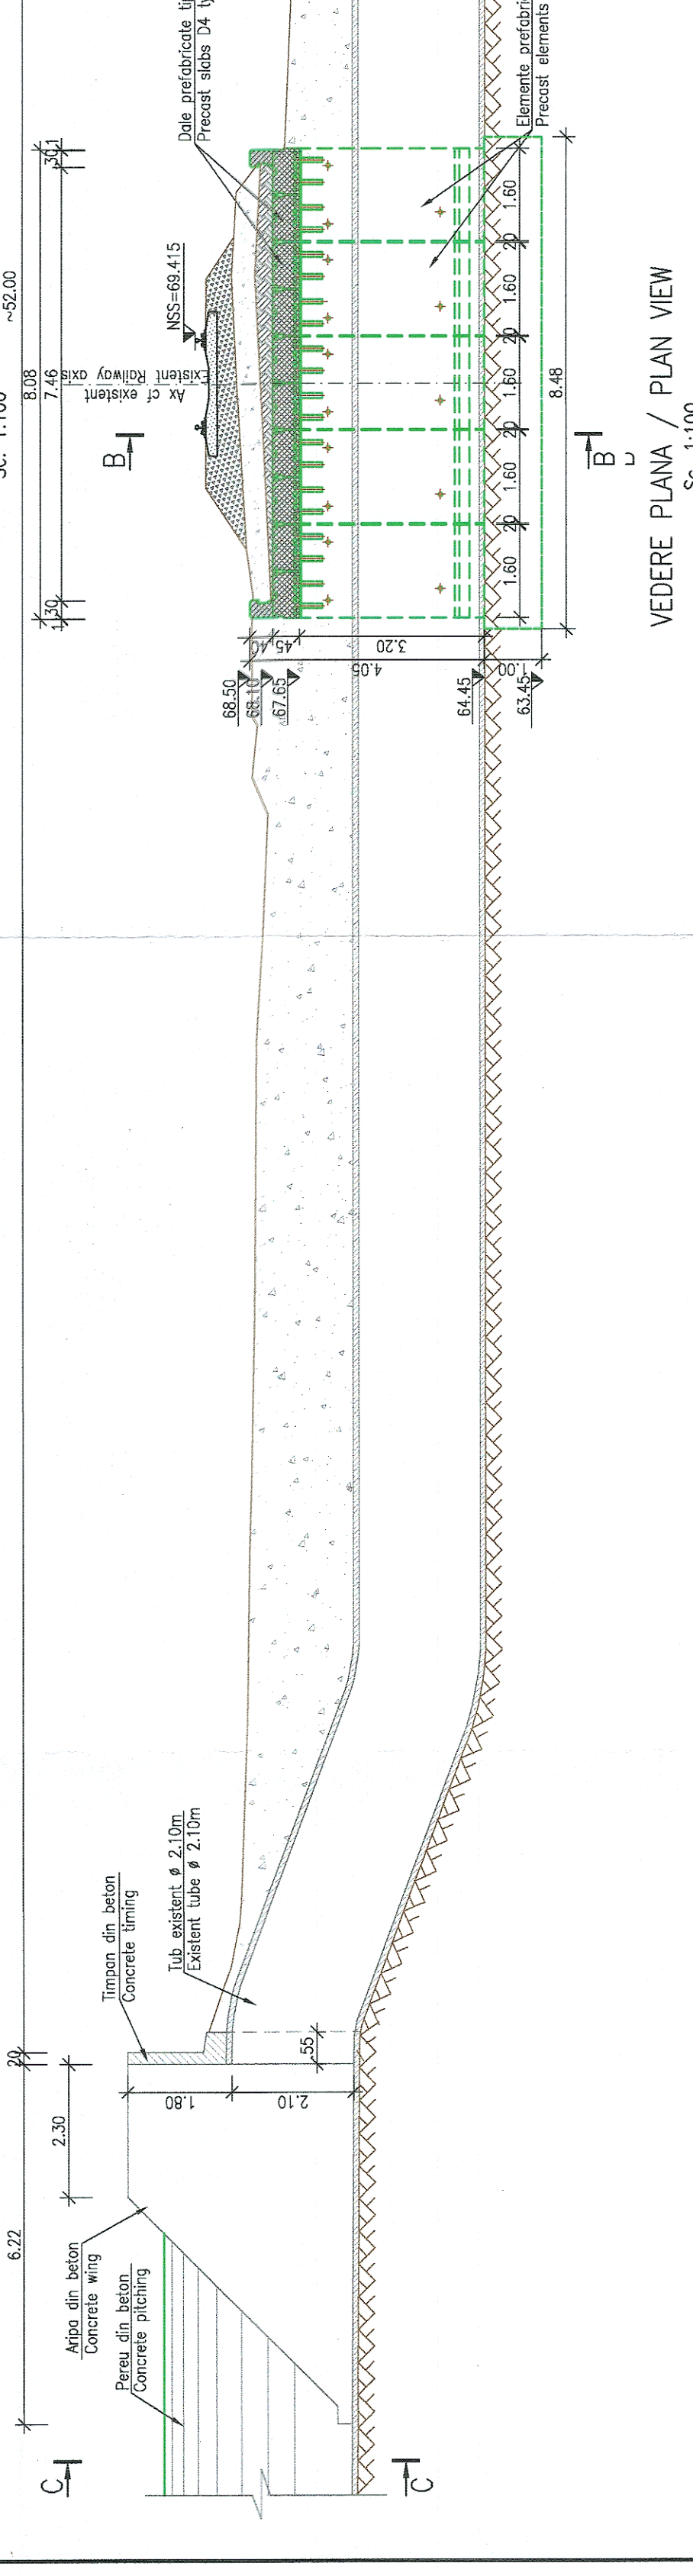


VEDERE C-C/C-C VIEW
Sc. 1:50

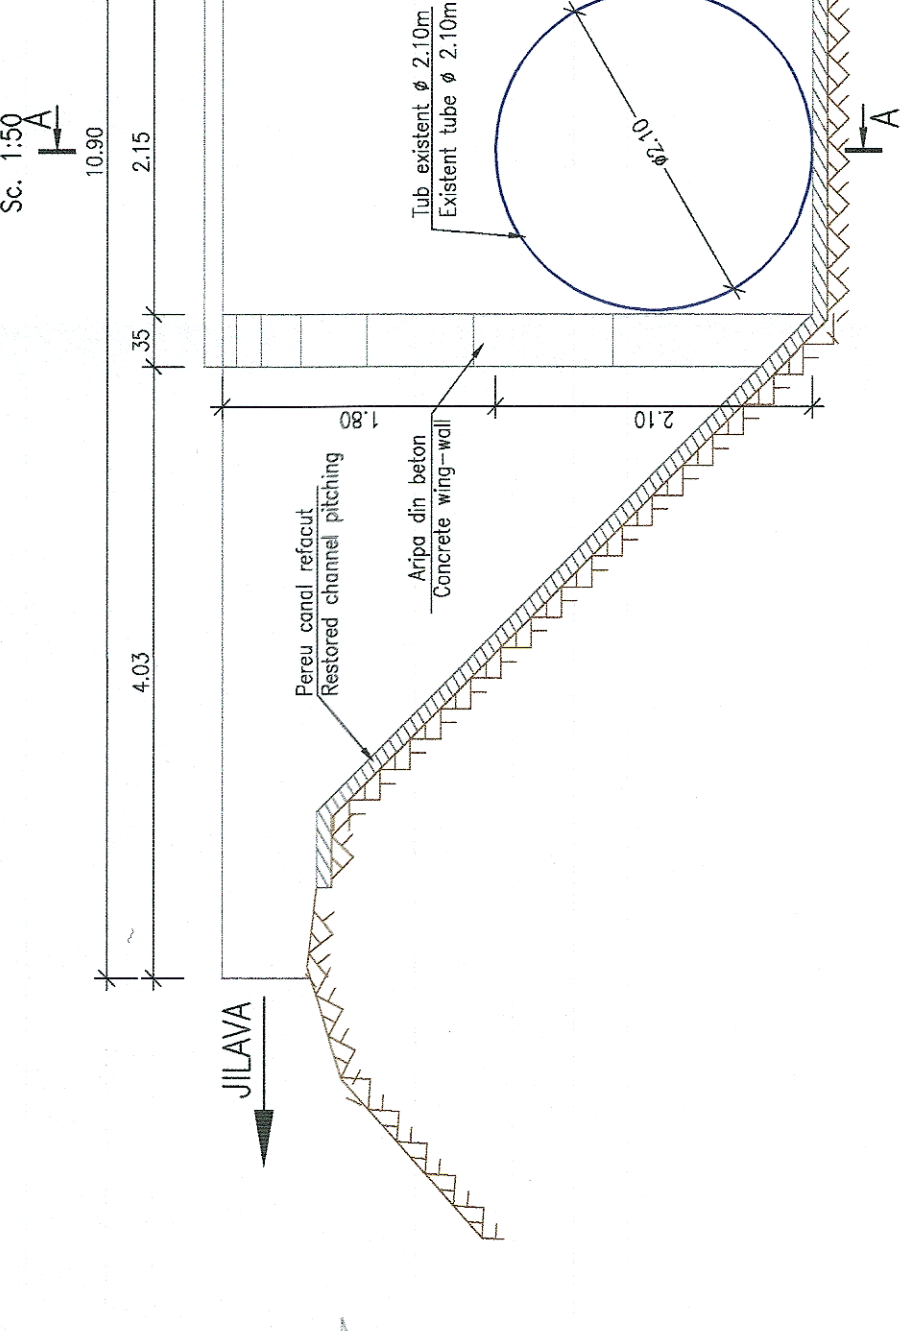

VEDERE PLANA / PLAN VIEW
Sc. 1:100

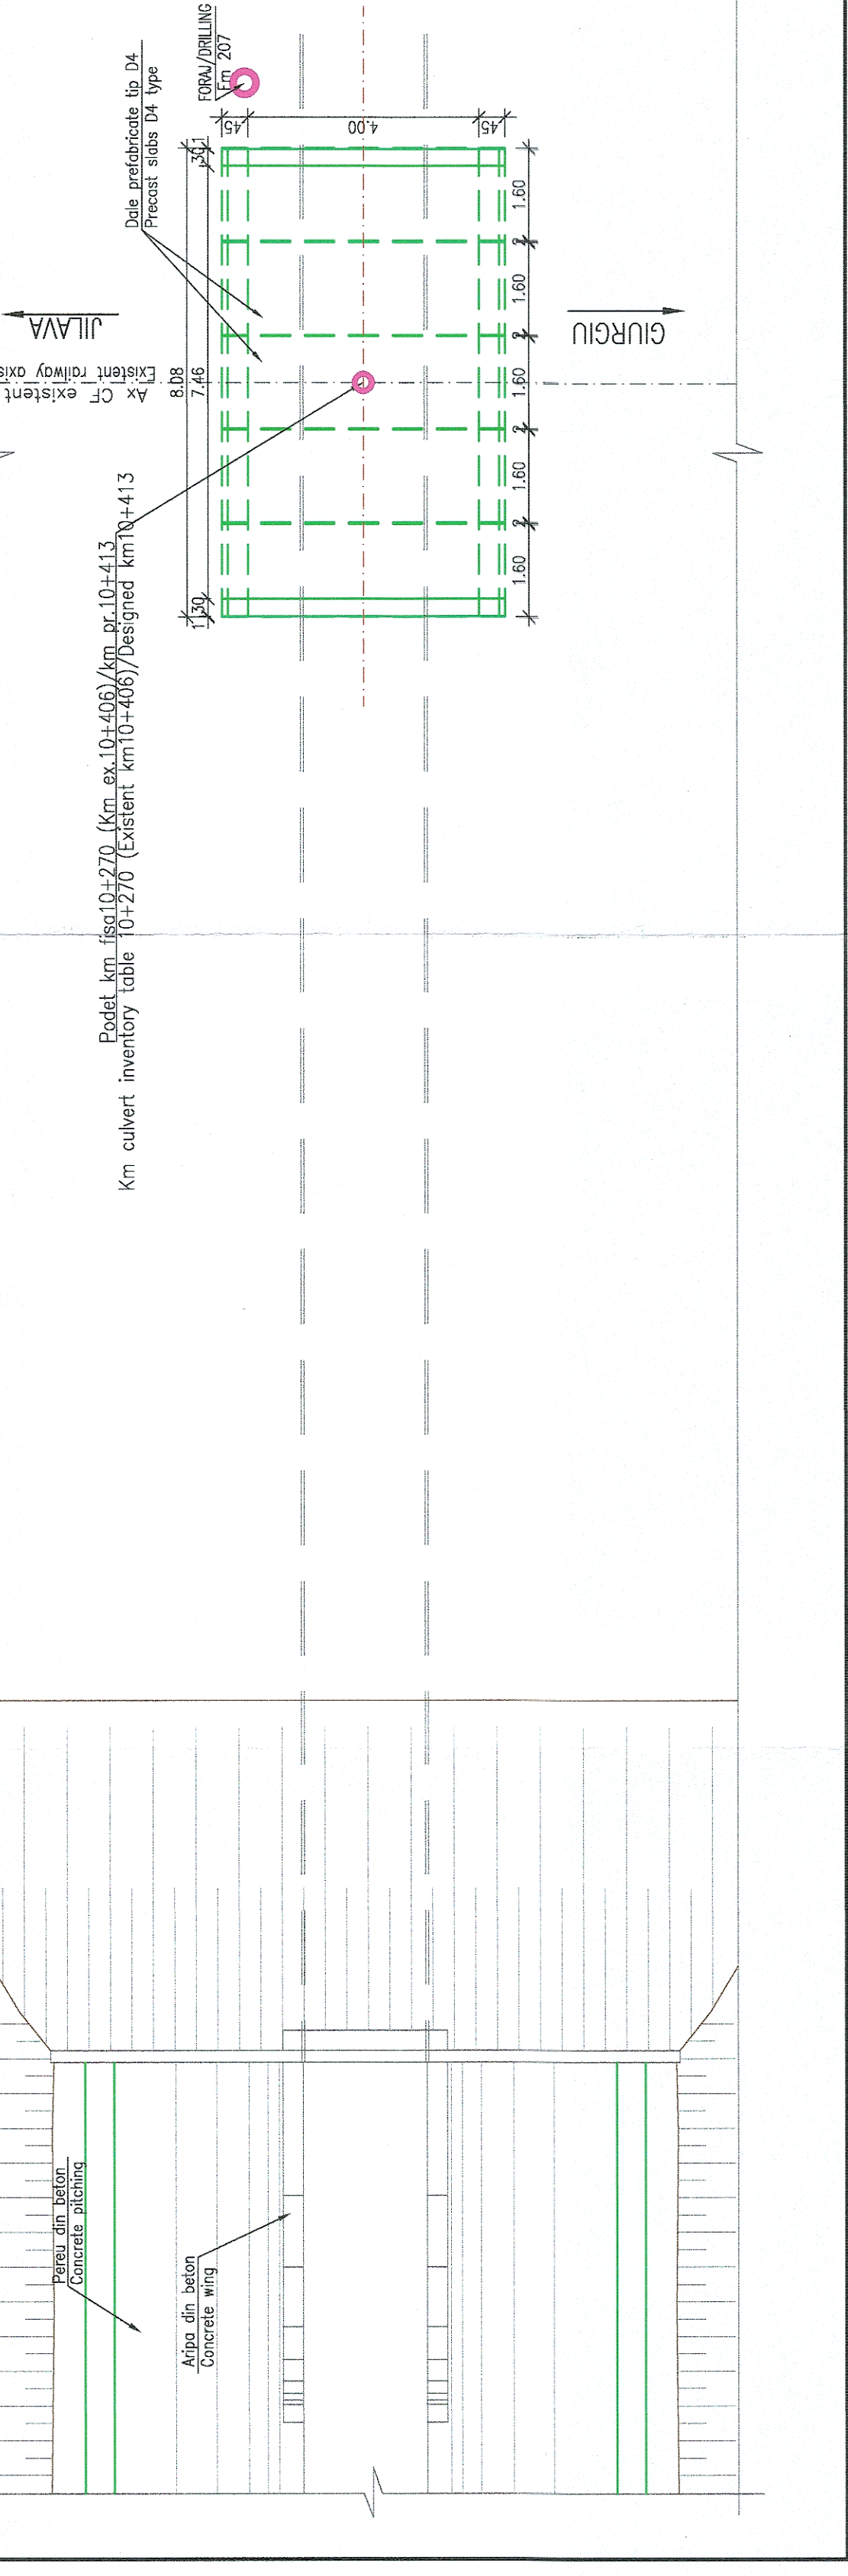

SECTIUNE TRANSVERSALA B-B/B-B CROSS SECTION
Sc. 1:50

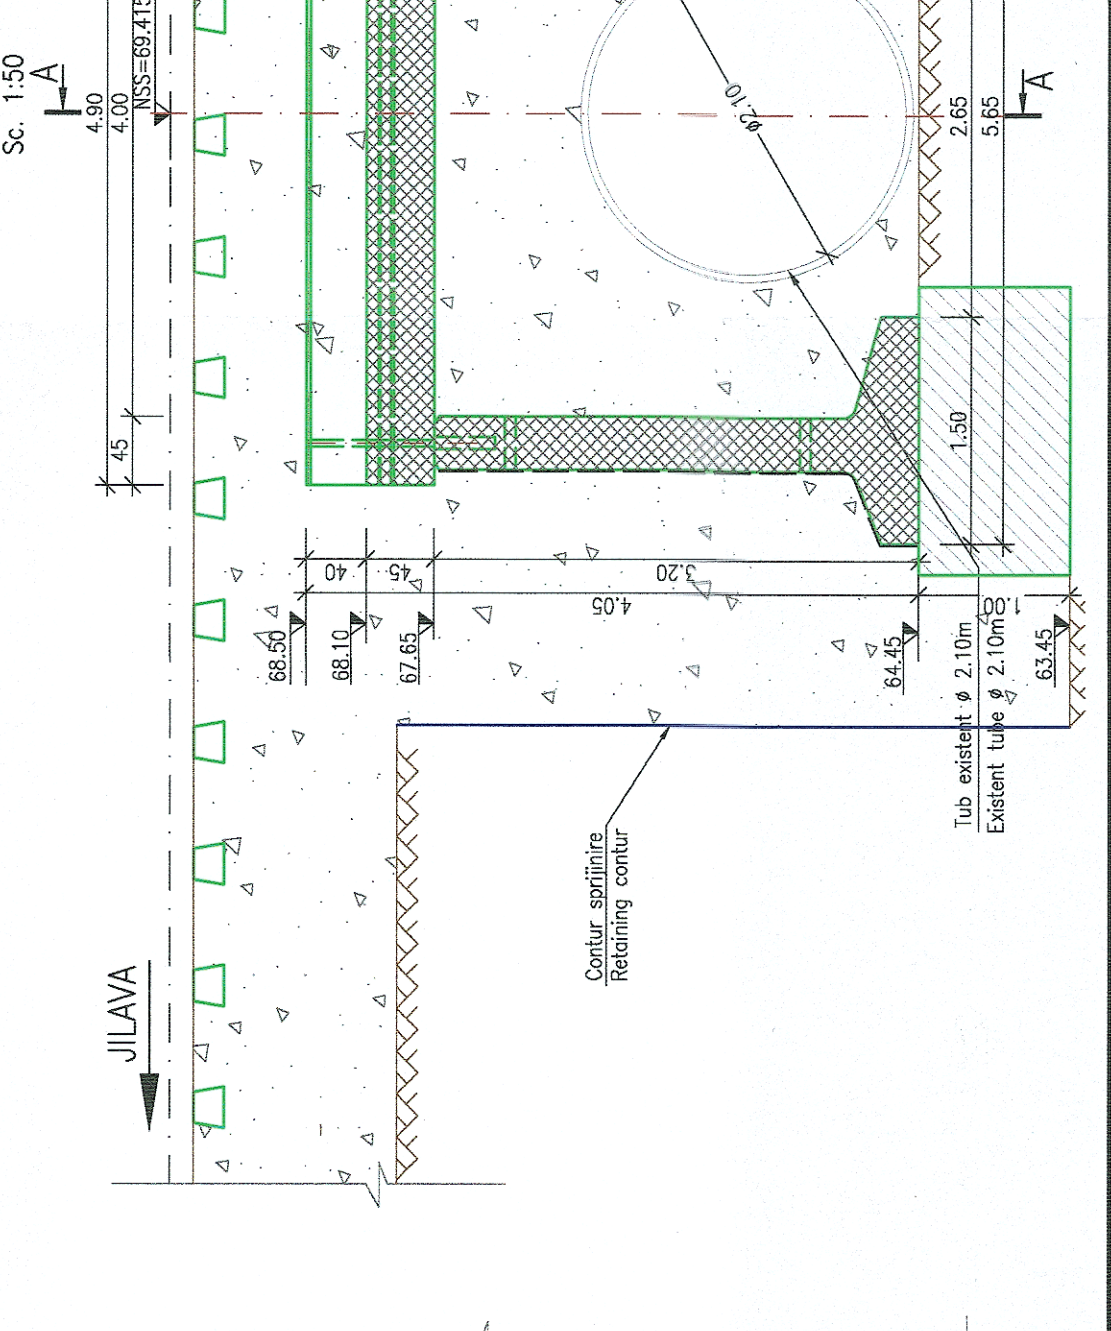

NOTA:
Se propun urmatoarele lucrari de interventie:
 • Consolidarea canalului cu dale prefabricate tip D4 si elemente prefabricate tip L3;
 • Racordarea canalului refacut cu canalul existent pe zonele de capat.

NOTE:
The following intervention works are proposed at the bridges:
 • Existing channel consolidation with precast slabs type D4 and precast elements;
 • The connection of the restored channel with the existing channel at the ends.

Foraj Fm 207/Drilling 68.02	Sol vegetal Vegetable soil 67.72
64.17	Argila prafcasi catenii, plastic vartosaua cu foarte rar pietris Dusty brown clay, consistent plastic, with rare gravel - de la 67.12 plastic consistenta - from 67.12 m solid plastic
63.02	Pietris cu nisip cafeniu galui cu intercalatii rugini Gravel with yellowish brown sand with rust intervals

<p>PROIECT FINANȚAT DE UNIUNEA EUROPEANĂ EUROPEAN UNION FINANCED PROJECT</p> <p>GUVERNUL ROMÂNIEI GOVERNMENT OF ROMANIA</p> <p>COMPANIA NAȚIONALĂ DE CĂI FERATE "C.F.R." S.A. ROMANIAN RAILWAY NATIONAL COMPANY</p>		<p>DE NUMIRE PROIECT: MODERNIZAREA INFRASTRUCTURII DE CĂLE FERATE ÎN ZONA DE ÎNCRUCIĂRĂ ÎNTELE STĂTILOR DE BUCUREȘTI NORD - JILAVA - GIURGIU NORD - GIURGIU NORD FRONTIERA</p> <p>PROIECT DE LUCRARE: MODERNIZAREA INFRASTRUCTURII DE CĂLE FERATE ÎN ZONA DE ÎNCRUCIĂRĂ ÎNTELE STĂTILOR DE BUCUREȘTI NORD - JILAVA - GIURGIU NORD - GIURGIU NORD FRONTIERA</p> <p>NUME/NAME: Ing. Doru ZDRINBONIA</p> <p>PROIECTANT/DESIGNER: Ing. Felicia IOANIRI</p> <p>EXPERT CHEF/REVISOR: Ing. Mihai BACIU</p> <p>DATA/DATE: 06.2023</p>

