





ELEVATIE/ELEVATION  
Sc. 1:1000

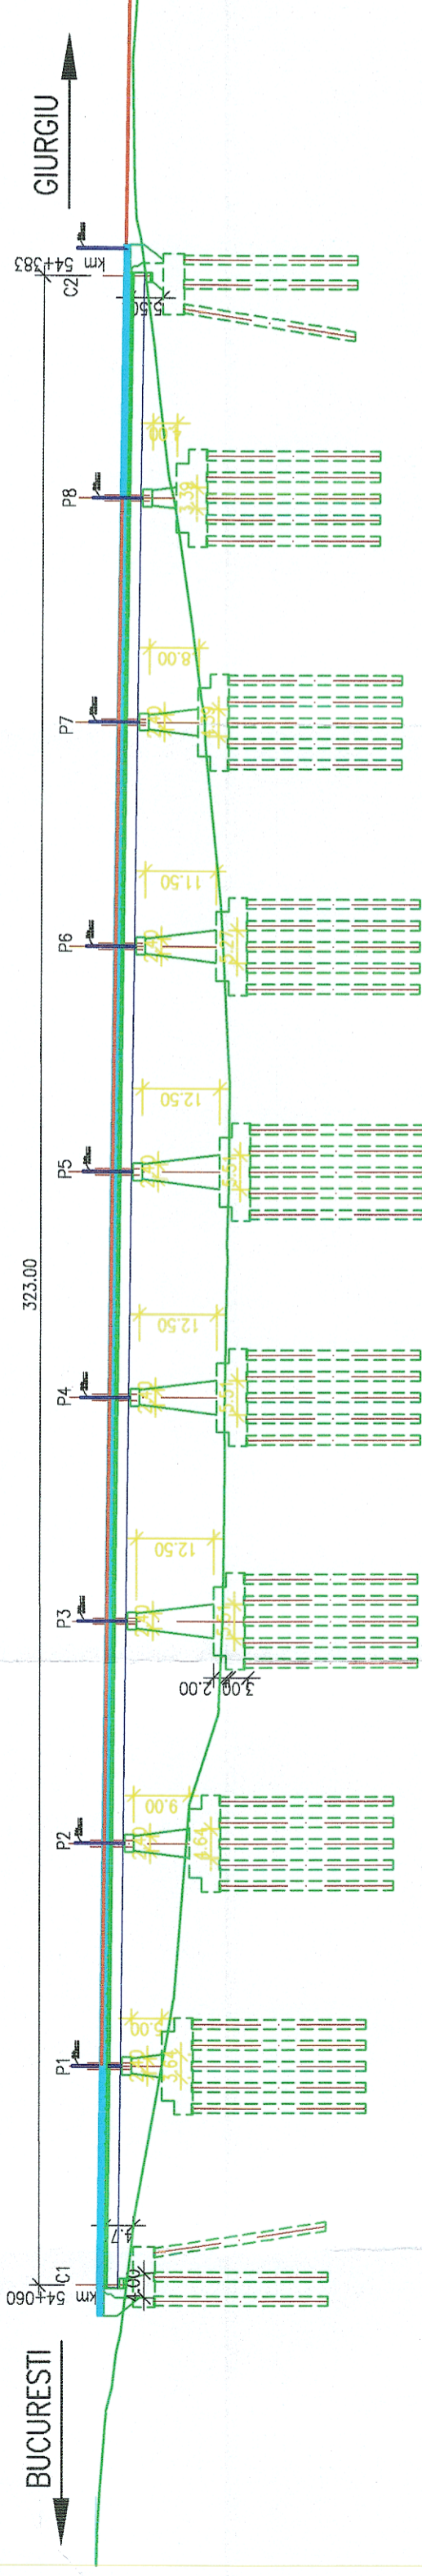

VEDERE PLANA/PLAN VIEW  
Sc. 1:1000

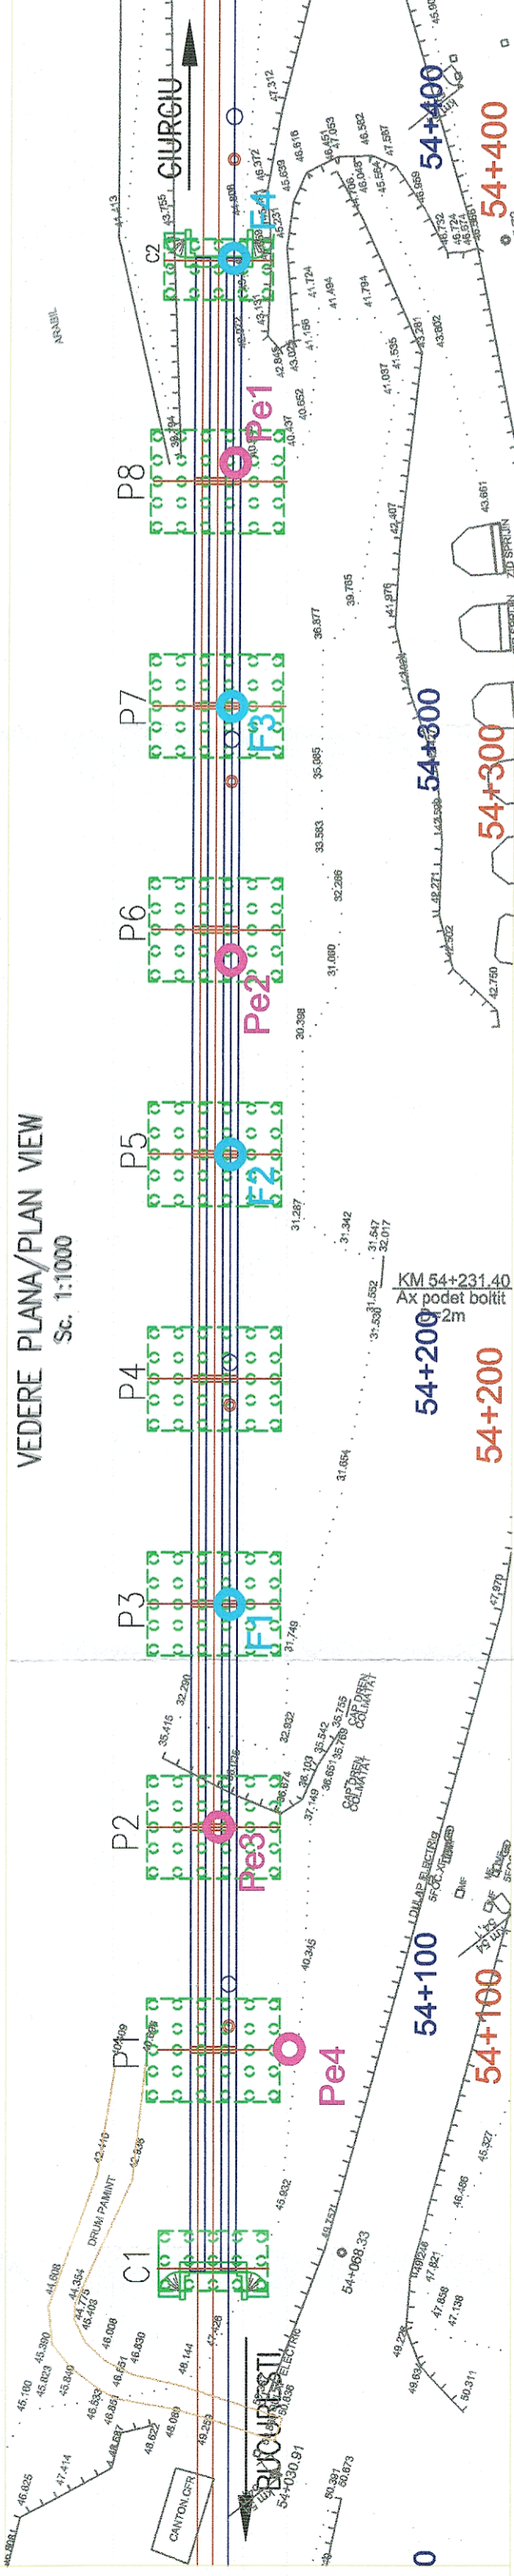

SECTIUNE PILA/PIER SECTION  
IPCS35  
Sc. 1:200

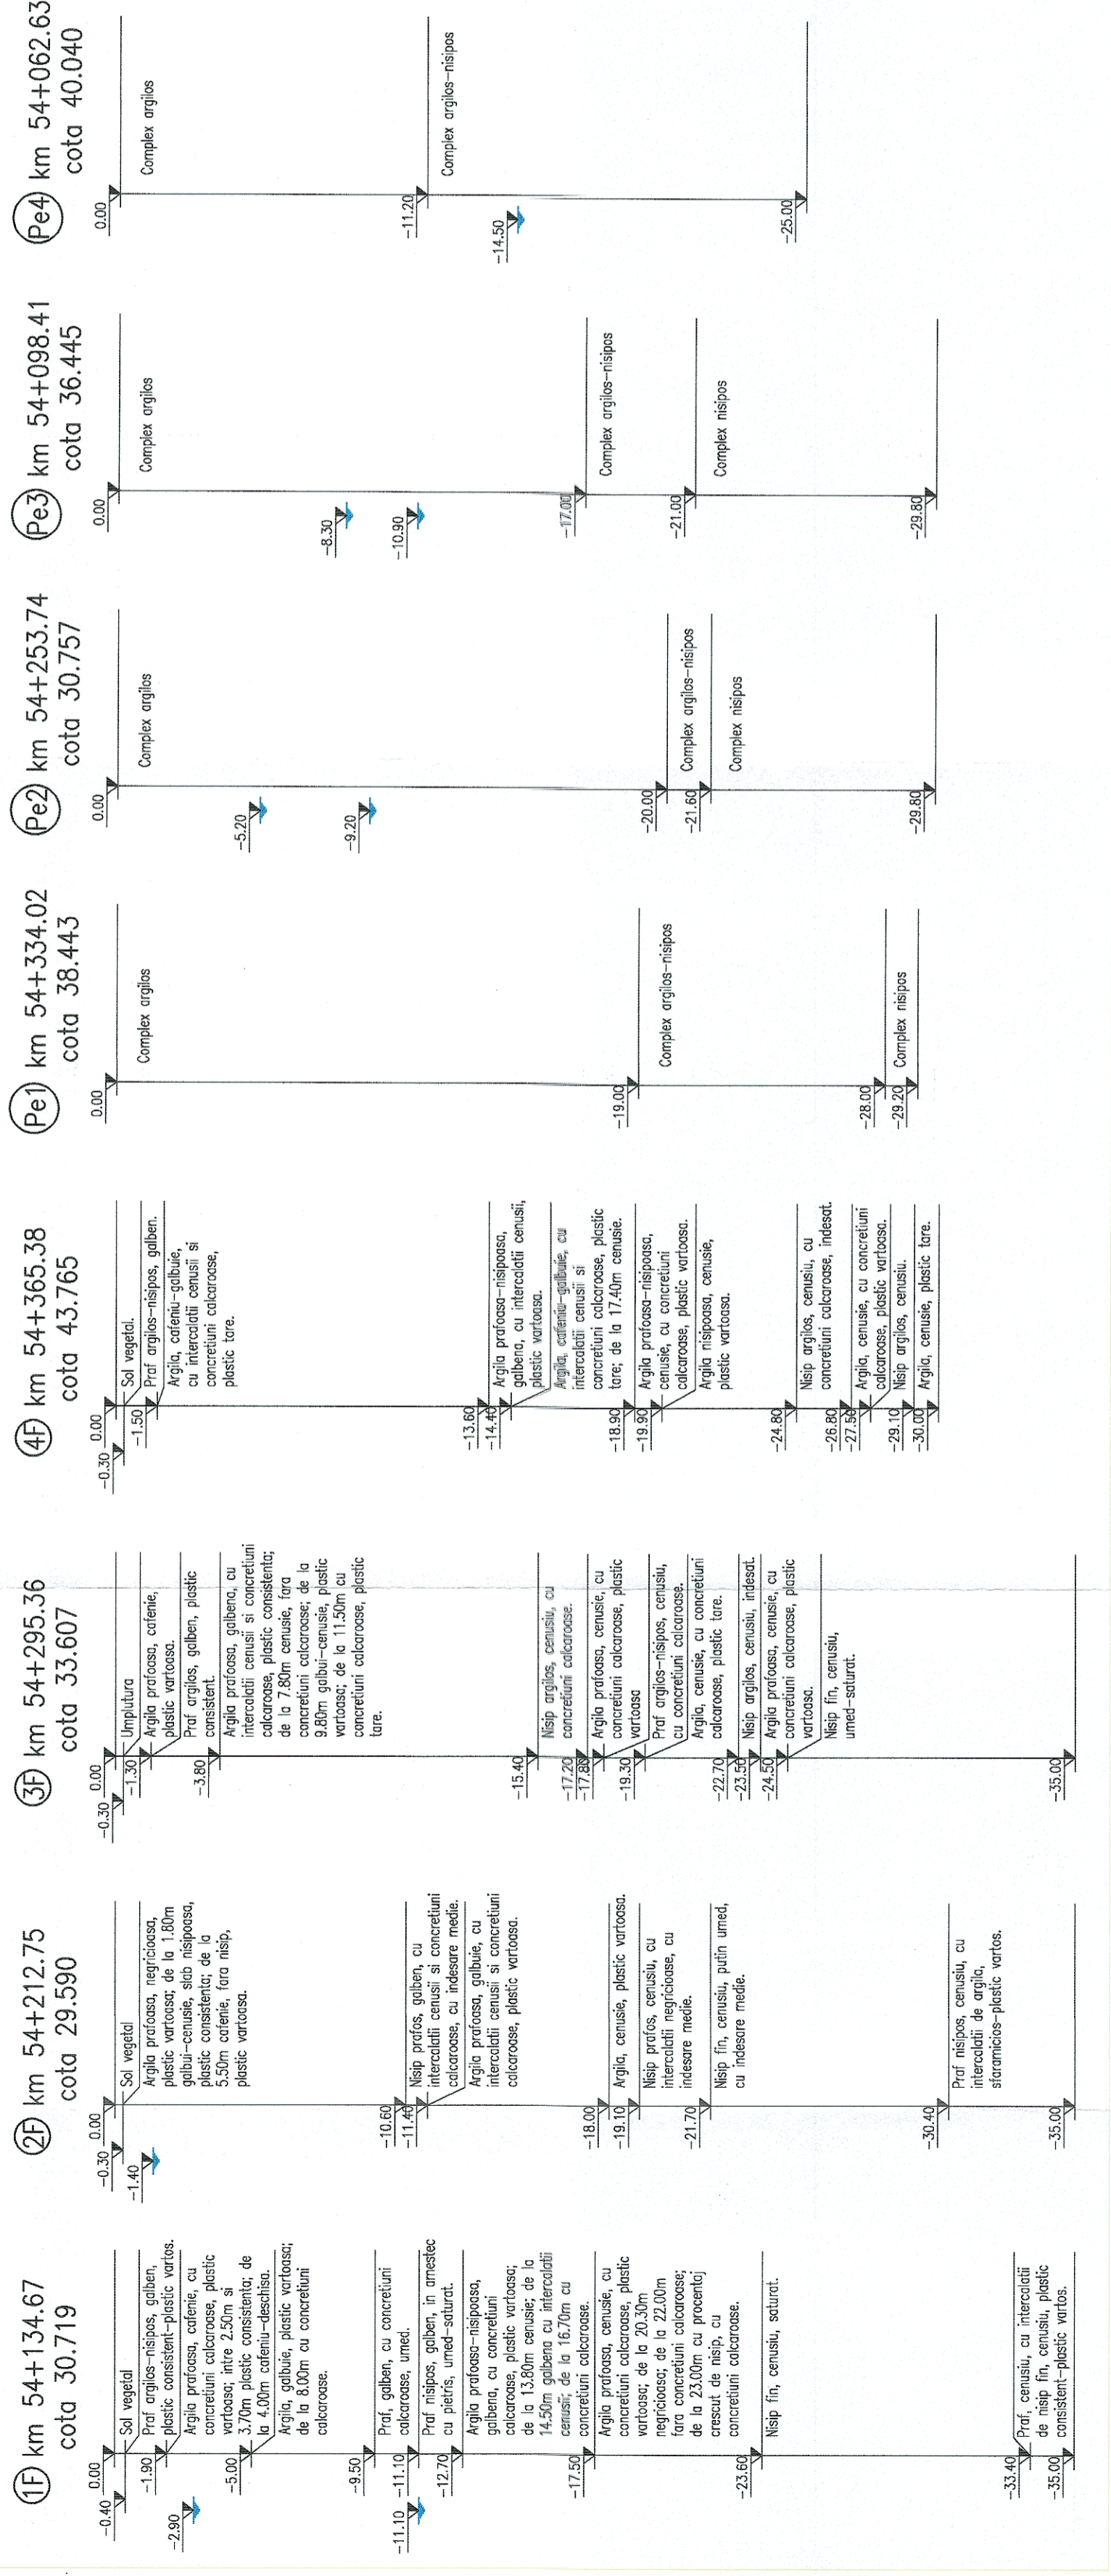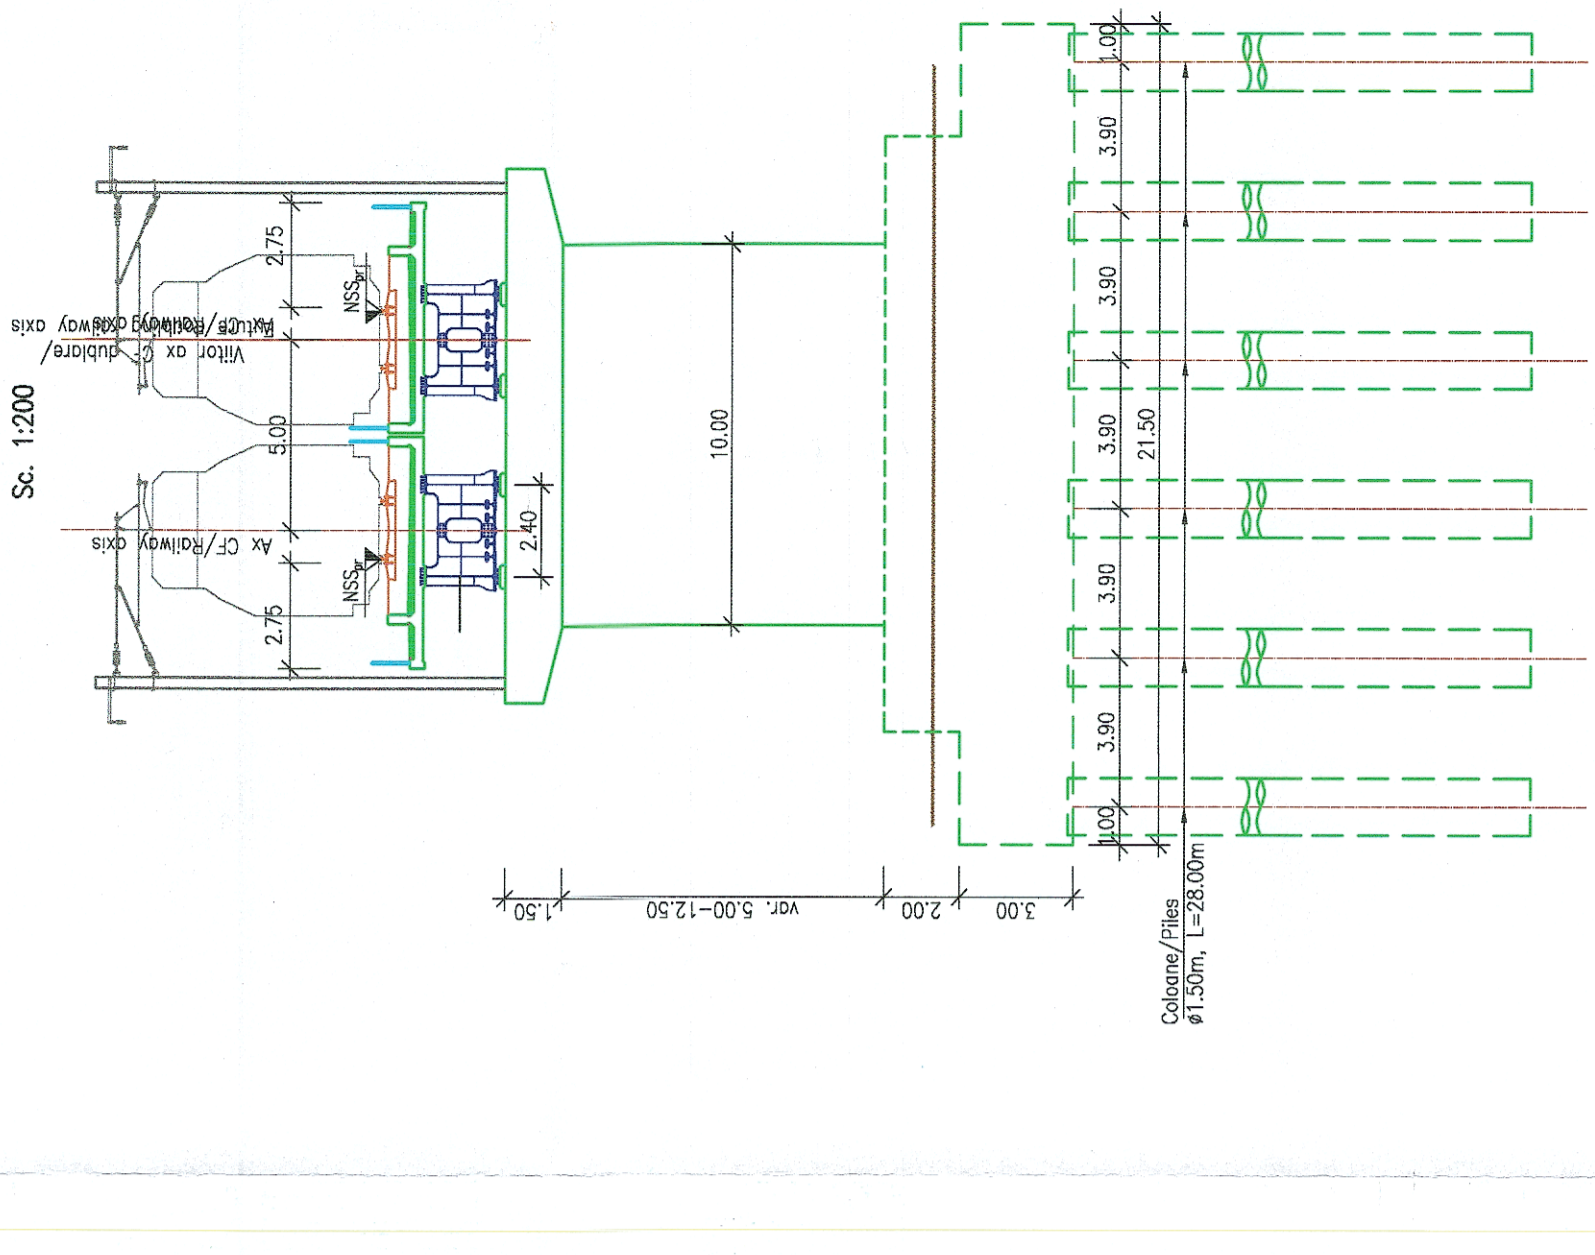

**PROIECT FINANȚAT DE UNIUNEA EUROPEANĂ**  
EUROPEAN UNION FINANCED PROJECT

**GUVERNUL ROMÂNIEI**  
GOVERNMENT OF ROMANIA

**COMPANIA NAȚIONALĂ DE CĂI FERATE "C.F.R." S.A.**  
ROMANIAN RAILWAY NATIONAL COMPANY

**PROIECTANT/ DESIGNER:** UNINERVA  
**ASOCIETEA/ ASSOCIATION:** ACCIONIA  
**JOINT VENTURE:** BALCONS Impex SRL, ORSA CIVIL INDUSTRIAL SA, J40/20534/2004

**PROIECTANT/ DESIGNER:** Ing. Iulia Ochea  
**EXPERT CAREER/ KEY EXPERT:** Ing. Felicia Iordan  
**PPP/PN:** Ing. Mircea BAICU

**DATA/DATE:** 06.2023

**SCALA/SCALE:** 1:1000; 1:200

**DENUMIRE PROIECT/ DENUMIRE LUCRARE:** MODERNIZAREA INFRASTRUCTURII DE CĂLE FERATĂ ÎNTR-UN STATIILE CF BUCUREȘTI NORD - JILAVA - GIURGIU NORD - GIURGIU NORD FRONTERA  
**PROJECT TITLE/ WORKS TITLE:** MODERNIZATION OF THE RAILWAY INFRASTRUCTURE BUCHAREST NORTH - JILAVA - GIURGIU NORTH - GIURGIU NORTH BORDER

**PODURI BRIDGES**

**DENUMIRE PLAN/ DRAWING TITLE:** DISPOZIȚIE GENERALĂ VIADUCT KM 54+214  
**EXEMPLAR NR/ EXEMPLAR NO.:** 1  
**SCALA/SCALE:** 1:1000; 1:200

**DATE/DATE:** 06.2023








