


Plan subzol/ Basement Plan

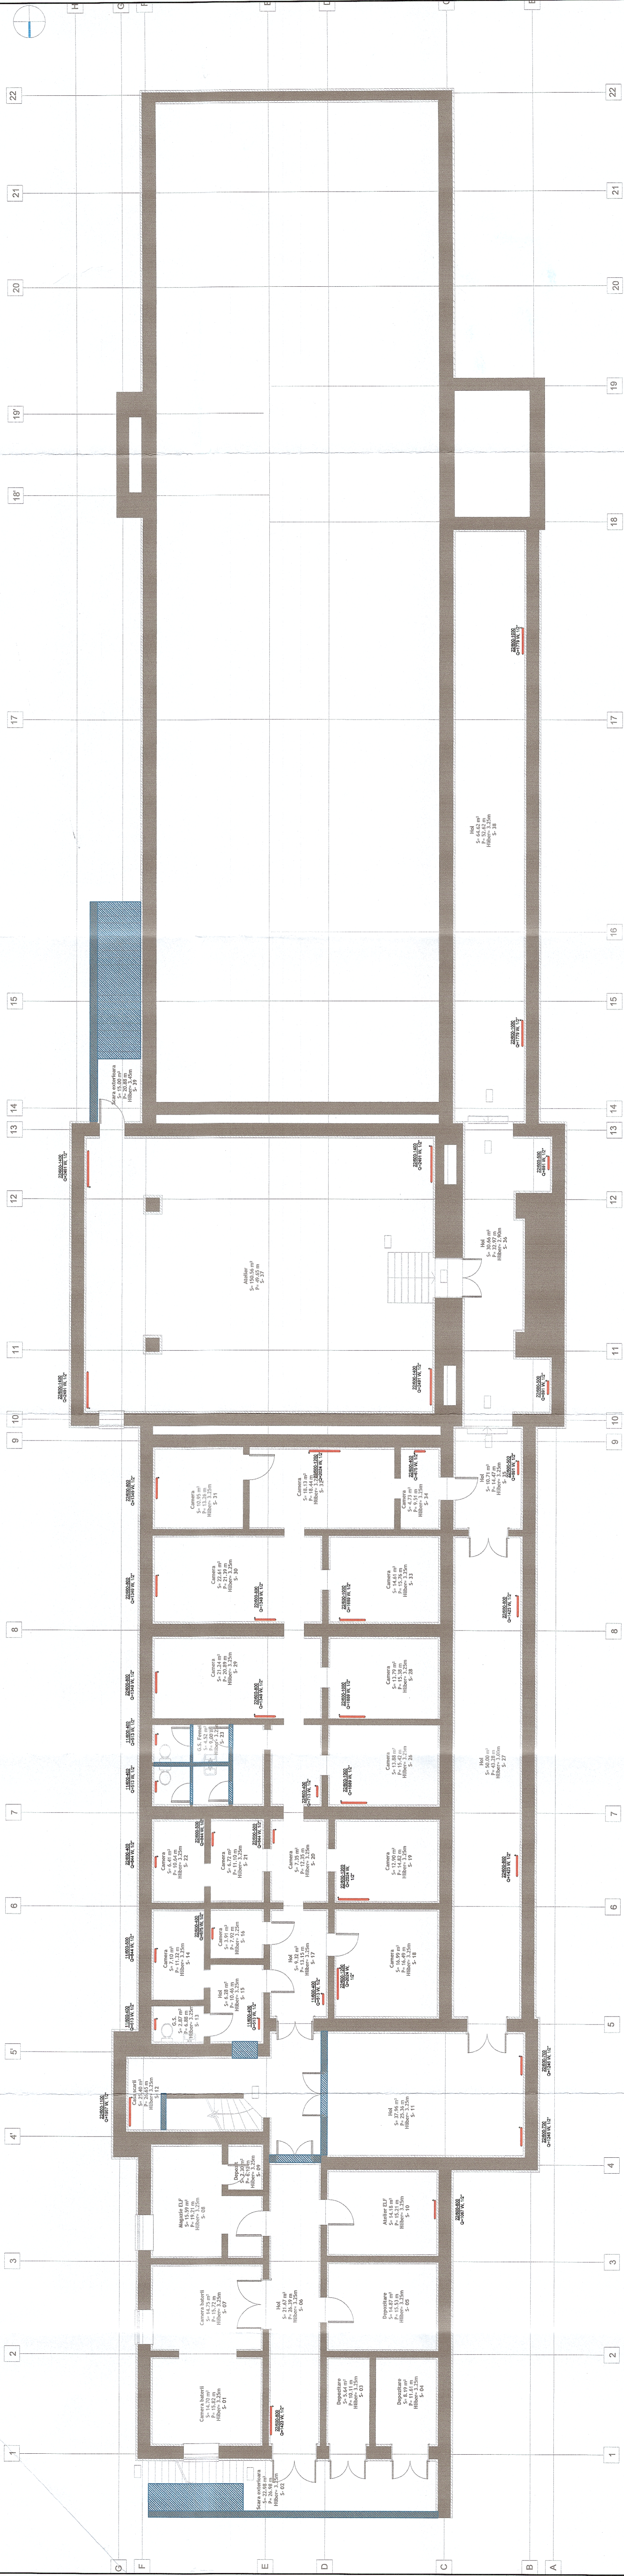

PROIECT FINANȚAT DE UNIUNEA EUROPEANĂ EUROPEAN UNION FINANCED PROJECT		GUVERNUL ROMÂNIEI GOVERNMENT OF ROMANIA	
		COMPANIA NAȚIONALĂ DE CĂI FERATE "CFR" S.A. ROMANIAN RAILWAY NATIONAL COMPANY	
BENEFICIAR: ROMANIA		Denumire proiect: MODERNIZAREA INFRASTRUCTURII DE CĂI FERATE ÎN DREPTUL DIMITRE STĂBULEA BUCUREȘTI NORD - JILAVA - GIURGIU NORD - GIURGIU NORD FRONTIERA	
PROIECTANT/DESIGNER: ACCIONA & PARTNERI CONSULTING ENGINEERS ARCHITECTS INTERIORS		Denumire lucrare: MODERNIZAREA INFRASTRUCTURII DE CĂI FERATE ÎN DREPTUL DIMITRE STĂBULEA BUCUREȘTI NORD - JILAVA - GIURGIU NORD - GIURGIU NORD FRONTIERA	
VENITURI: BANCONE IMPROB. SRL DR. CIVIL. INDUSTRIAL SA 30/2834/2004		Titlu proiect: MODERNIZAREA INFRASTRUCTURII DE CĂI FERATE ÎN DREPTUL DIMITRE STĂBULEA BUCUREȘTI NORD - JILAVA - GIURGIU NORD - GIURGIU NORD FRONTIERA	
DATA DATE: 08.2023		Semnatura proiectantului: Ing. Vlad PETEAN	
SCALA: 1:100		Semnatura inginerului de proiectare: Ing. Mihai BALCU	
COD PLAN/PROIECT: SF 207 002 22 101 01 04		Titlu plan/proiect: INSTALAȚII TERMOVENTILATII THERMOVENTILATION INSTALLATIONS	
PROIECTUL A FOST ELABORAT ÎN CADRUL PROIECTULUI DE FINANȚARE EUROPEANĂ		PROIECTUL A FOST ELABORAT ÎN CADRUL PROIECTULUI DE FINANȚARE EUROPEANĂ	