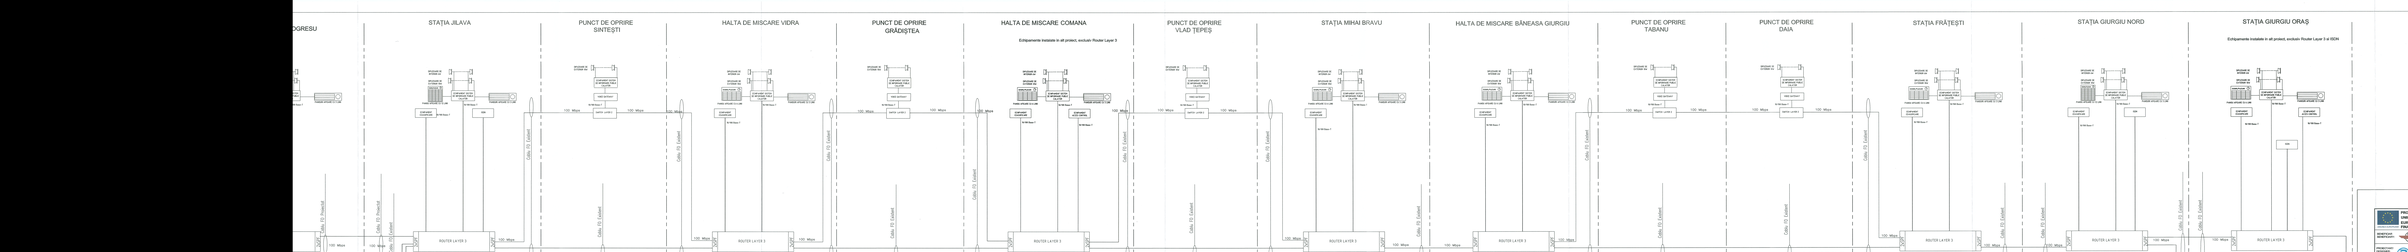
PROGRESU
STAȚIA JILAVA
PUNCT DE OPRIRE SINTEȘTI
HALTA DE MISCARE VIDRA
PUNCT DE OPRIRE GRĂDIȘTEA
HALTA DE MISCARE COMANA
Echipamente instalate în alt proiect, exclusiv Router Layer 3
PUNCT DE OPRIRE VLAD ȚEPEȘ
STAȚIA MIHAI BRAVU
HALTA DE MISCARE BĂNEASA GIURGIU
PUNCT DE OPRIRE TABANU
PUNCT DE OPRIRE DAIA
STAȚIA FRĂȚEȘTI
STAȚIA GIURGIU NORD
STAȚIA GIURGIU ORAȘ
Echipamente instalate în alt proiect, exclusiv Router Layer 3 si ISDN
FRONTIERA
ROUTER LAYER 3
INEL GIGABIT ETHERNET
100 Mbps
Cablu 72 Zonesit
Cablu 72 Zonesit
ISDN
PROIECT FINANȚAT DE UNIUNEA EUROPEANĂ
EUROPEAN UNION FINANCED PROJECT
GUVERNUL ROMÂNIEI
GOVERNMENT OF ROMANIA
COMPANIA NAȚIONALĂ DE CĂI FERATE "CFR" S.A.
ROMANIA RAILWAY NATIONAL COMPANY
BENEFICIAR/ BENEFICIARY/ BENEFICIAIRE
ADMINISTRAȚIA INFRASTRUCTURILOR DE CALE FERATĂ APTE STOCULUI ÎN INTERCONEXIUNE „ILLIAVA - CRAIOVA KIREȘ - DRUMUL TABEREI/ CRAIOVA”
PROIECTANT/ DESIGNER/ CONCEPTEUR
METRO INTERNATIONAL DEVELOPMENT
PROIECT TIP/ TYPE DESIGN/ PROJET TYPE
ACCIONA INGENIERIA
PROIECTANT/ DESIGNER/ CONCEPTEUR
ACCIONA INGENIERIA
DENUMIRE/ NAME/ DÉNOMINATION
TELECOMUNICAȚII FEROVIARE
RAILWAY TELECOMMUNICATION
DIRECTOR PROIECT/ PROJECT MANAGER/ DIRECTEUR DE PROJET
Ing. Ramon Ruiz Ramírez
Ing. Ramon Ruiz Ramírez
DIRECTOR DE PROIECTARE/ DESIGN MANAGER/ DIRECTEUR DE CONCEPTION
Ing. Ramon Ruiz Ramírez
Ing. Ramon Ruiz Ramírez
DIRECȚIUNEA INFRASTRUCTURĂ FEROVIARĂ/ DIRECTORATE FOR RAILWAY INFRASTRUCTURE/ DIRECTION DES INFRASTRUCTURES FERROVIAIRES
DIRECȚIUNEA INFRASTRUCTURĂ FEROVIARĂ/ DIRECTORATE FOR RAILWAY INFRASTRUCTURE/ DIRECTION DES INFRASTRUCTURES FERROVIAIRES
REVIZIA/ REVISION
DATA/ DATE
TEMPLATE NR./ TEMPLATE NO./ MODÈLE N°
[SF] 2077 0922 00 TVRS E 01 04