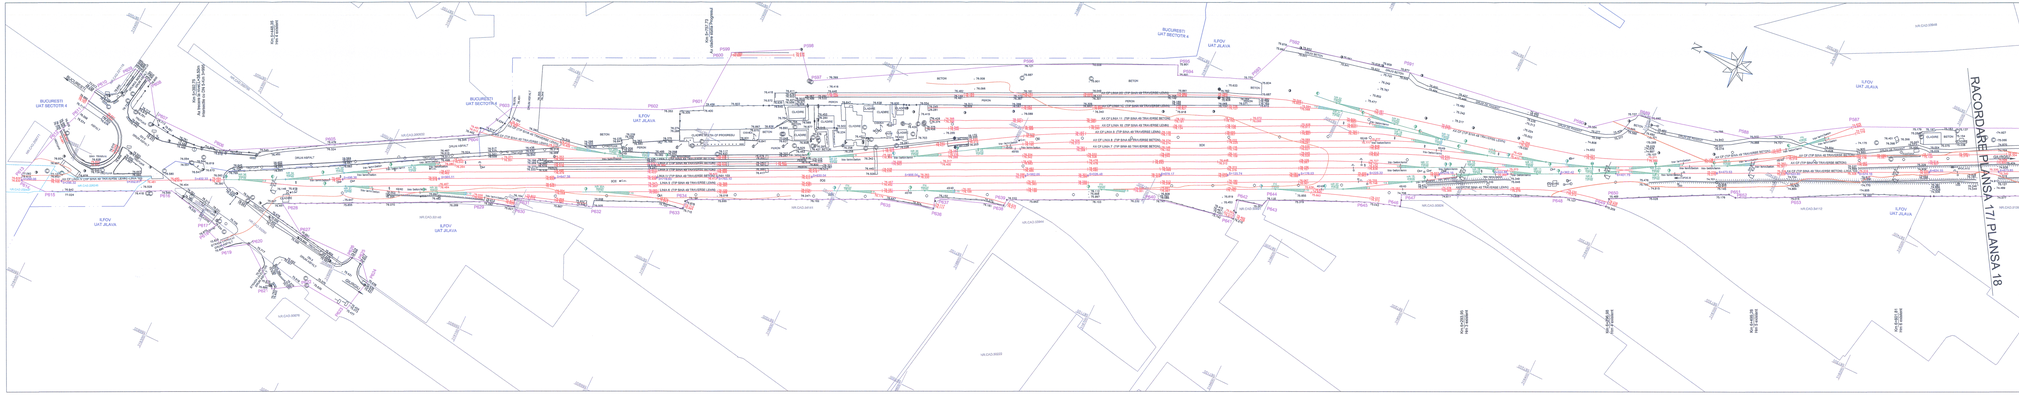
BUCUREŞTI
UAT SECTORUL 4
ILFOV
UAT JILAVA
RACORDARE PLANSA 17/ PLANSA 18
STR. CĂLĂRAȘI
STR. ȘOSEAUA ALEXANDRIEI
STR. ȘOSEAUA BERCENI
STR. ȘOSEAUA GIURGIULUI
STR. ȘOSEAUA OLTENIȚEI
STR. ȘOSEAUA VITAN-BĂRĂGAN
STR. ȘOSEAUA VITAN-BĂRĂGAN
STR. ȘOSEAUA VITAN-BĂRĂGAN