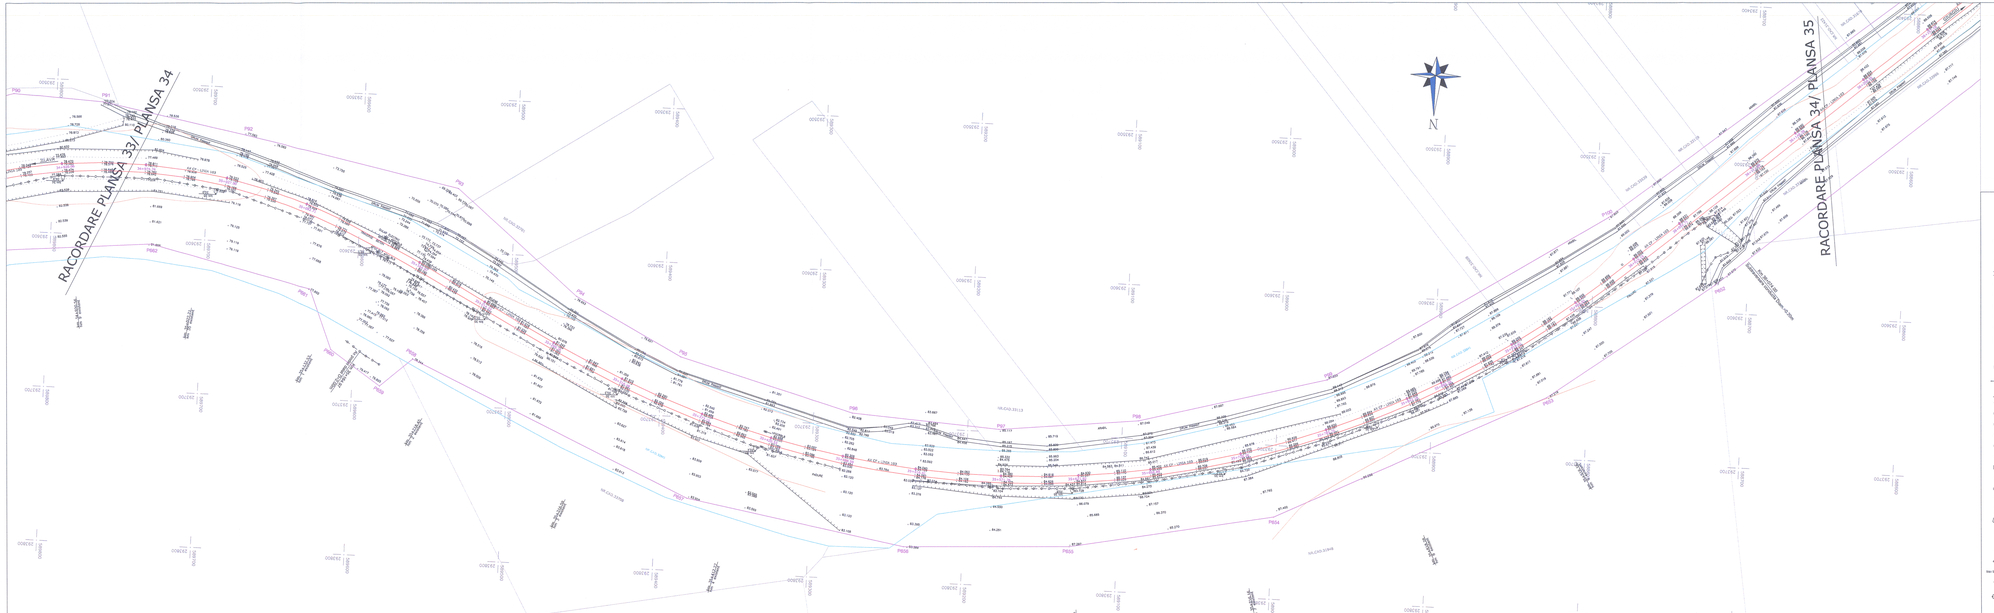

LEGENDA/LEGEND

- BORNA RETEA DE INDRUMARE / BENCHMARK OF THE TOPOGRAPHY NETWORK
- BORNE DE NIVELMENT DE BAZA / REFERENCE BASE LEVEL
- BORNE DE NIVELMENT / LEVELLING BENCHMARK
- BORNA KILOMETRICA-HECTOMETRICA / KILOMETRIC-HECTOMETRIC BENCHMARK
- BORNA ZONA CF / BENCHMARK OF THE RAILWAY AREA
- BORNA CABLU / CABLE BENCHMARK
- BORNA FIBRA OPTICA / OPTICAL FIBER BENCHMARK
- CUTIE CABLU / CABLE BOX
- CUTIE CABLU / CABLE BOX
- COLOANA CONDUPERC / CONDUPERC COLUMN
- MARCA DE SIGURANTA / SAFETY MARK
- LAMPI SEMNAL PE STALP / LIGHT SIGNAL ON POLE
- SEMNAL LUMINOS PITIC / SPHILL TRAFFIC LIGHTER
- AVERTIZOR PENTRU TRECERE LA NIVEL / WARNING DEVICES FOR LEVEL CROSSING
- BARIERA / RAILWAY GATES
- CRUCEA / CROSS
- CUTII DIN PONTA GAZE / GAS POST BOX
- CAMIN DE VIZITARE TELEFOA / TELEPHONE MANHOLE
- CAMIN DE VIZITARE CANAL / SEWERAGE MANHOLE
- GURA DE AERISIRE CANALIZARE / MOUTH VENTING SEWAGE
- CAMIN DE VIZITARE APA / WATER MANHOLE
- HARTOR GAZE / GAS TRUTHS
- PIHOU ELECTRIC / ELECTRIC WELL
- HIDRANT / HYDRANT
- GRIGARI / GRIDIRON
- FANTANA / FOUNTAIN
- CISMEA / DRINKING FOUNTION
- PORI / TREE
- STALP PIGATU / GATE POST
- STALP KILO / CATHOME OF RAILWAY LINE
- SCHIMBATOR DE LEGATURA / SWITCH CROSSOVER
- SCHIMBATOR TIP GINA DE CALE FERATA / RAIL TYPE CHANGE
- SCHIMBATOR DE TRAVERSE / SLEEPER TYPE CHANGE
- CUTIE DE DISTRIBUTIE ELECTRODISNAMICA / ELECTRODISTRIBUTION CENTALLOTION
- TRANSFORMATOR ELECTRIC PE STALP / POLE ELECTRICAL TRANSFORMER
- INDICATOR / ROAD SIGN
- PUNCT RADIUS / RADIUS LIMITED POINT
- ACE 571.00 / ASCHE / STAGE
- SCHIMBATORE DE CALE / SWITCH
- STALP DIN LEMN / WOOD POLE
- STALP DIN BETON / CONCRETE POLE
- STALP DIN METAL / METAL POLE
- LAMPIOAPE PE AUES / LAMPADAR ON SIDE STREET
- STALP (INALTA TENSIUNE) / POLE (HIGH VOLTAGE)
- STALP ELECTRIC DIN BETON / CONCRETE ELECTRIC POLE
- STALP ELECTRIC DIN METAL / METALLIC ELECTRIC POLE
- STALP DEFLEZORI / LIQUID SPRAYER POLE
- SUSTINERE LINIE DE CONTACT / SUPPORT LINE
- ANCORA ELECTRERE STALP / POLE ANCHOR
- LIMITA ZONA CFR ÎNTABULATA / LIMITED CFR AREA INCLUDED IN BOOKS
- LOT LIMIT
- SUPRAFATA NECESARA PROIECTULUI / NECESSARY PROJECT SURFACE
- CASETRE UFERZIRE / MISSIONRONGED
- AX CF / RAILWAY LINE AXE
- TALUZ SUS / SOIL SLOPE UP
- TALUZ JOS / SOIL SLOPE DOWN
- SANT DE SCURGERE A APELOR SUS / DRAIN DITCH UP
- SANT DE SCURGERE A APELOR JOS / DRAIN DITCH DOWN
- GARD DIN BETON / CONCRETE FENCE
- GARD DIN LEMN / WOOD FENCE
- GARD DIN METAL / METAL FENCE
- GARD DIN PLASA / CHAIN-LINK FENCE
- GARD DIN SARMA / BARBED WIRE FENCE
- GARD VERDE PADURE / GREEN FENCE-FOREST LIMIT
- ZID SUS / WALL UP
- ZID JOS / DOWN WALL
- RASCLA / CREVICE
- RAMBLEU / RAMP

NOTA: SISTEMUL PROIECTIE STEREOGRAFIC 1970
SISTEM DE REFERINȚĂ PENTRU COTE "0" MAREA NEAGRA 1975

NOTE: STEREOGRAPHIC PROJECT SYSTEM 1970
REFERENCE SYSTEM FOR QUOTES "0" BLACK SEA 1975

CERTIFICAT DE AUTORIZARE Seria B nr. 0084 A.N.O.-102-E.R.L.

AUTORIZAT Marcela Gâlea Legitimație nr. 1760

CERTIFICAT DE AUTORIZARE Seria B nr. 0084 A.N.O.-102-E.R.L.

AUTORIZAT Marcela Gâlea Legitimație nr. 1760

OFICIUL DE CADASTRU ȘI PUBLICITATE IMOBILIARĂ BUCUREȘTI
Data primirii documentației 15.05.2018
Nr. cerere 1/15.05.2018
Nr. cadastral 1/15.05.2018

PROIECT FINANȚAT DE UNIUNEA EUROPEANĂ
EUROPEAN UNION FINANCED PROJECT

GUVERNUL ROMÂNIEI
GOVERNMENT OF ROMANIA

BENEFICIAR / BENEFICIARY: COMPANIA NAȚIONALĂ DE CĂI FERATE "C.F.R." S.A.
ROMANIAN RAILWAY NATIONAL COMPANY

PROIECTANT / DESIGNER: ASOCIEREA / JOINT VENTURE: SUBCONTRACTANȚI / SUBCONTRACTORS:

DIRIGINTE DE SANTIER / SITE SUPERVISOR: ing. R. BURCEA
ASIST. DIRIG. DE SANTIER / ASSIST. SITE SUPERVISOR: ing. G.ONIGURESANU
AVIZE / APPROVALS:
DATA / DATE: 01.2018

DIRIGINTE DE PROIECT / DESIGN SUPERVISOR: LUCRARE / PROJECT TITLE / WORKS TITLE:

SPECIALITATEA / SPECIALITY: STUDII TOPOGRAFICE / TOPOGRAPHICAL STUDY

SPECIFICAȚIE / SPECIFICATION: PLAN DE ETAPIZARE / PHASE PLAN

SCARA / SCALE: 1/1000

FORMAT / SIZE: A0

NR. FOAIE / SHEET NO.: ST 207 Lot 2: 21 ST 34 00

"SUDURREALIZAREA LUCRII CF BUCUREȘTI NORD-ALA-GIURGIU NORD-GIURGIU NORD PROIECTAREA LUCRĂRILOR CF PENTRU MODERNIZAREA CF FERATA DINTRE STAȚIILE CF BUCUREȘTI NORD - GIURGIU NORD - GIURGIU FRONTIERĂ "MODERNIZATION OF THE RAILWAY LINE BUCHAREST NORTH - GIURGIU NORTH - GIURGIU BORDER LOT 2 - MODERNIZATION OF RAILWAY INFRASTRUCTURE BETWEEN RAILWAY STATIONS BUCHAREST NORD-GIURGIU NORTH-GIURGIU BORDER

PLAN DE ETAPIZARE / LAYOUT PLAN
INTERVAL DE VIAȚĂ TEIȚE-HOVAS BRAVIU / VIAȚĂ TEIȚE-HOVAS BRAVIU SECTION