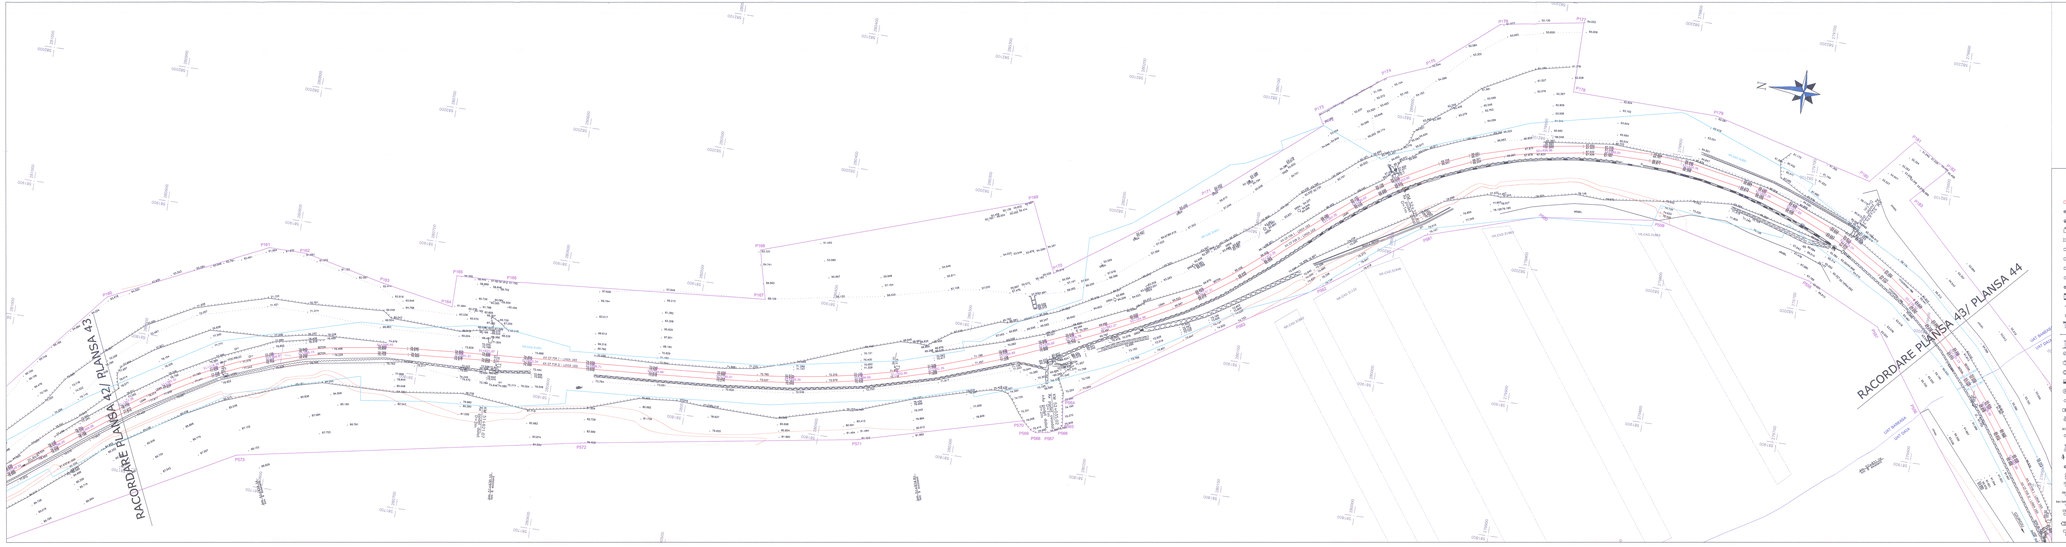
RACORDARE PLANSA 42/ PLANSA 43
RACORDARE PLANSA 43/ PLANSA 44
LEGENDA/LEGEND
NOTA: SISTEM DE PROIECTIE: STEREOGRAFIC 1970
REFERINTA SISTEM PUNCTE "S" MAREA NEAGRA 1975
NOTE: STEREOGRAPHIC PROJECT SYSTEM 1970
REFERENCE SYSTEM FOR QUOTES "S" BLACK SEA 1975
PROIECT FINANȚAT DE UNIUNEA EUROPEANĂ
EUROPEAN UNION FINANCED PROJECT
GUVERNUL ROMÂNIEI
GOVERNMENT OF ROMANIA
COMPANIA NAȚIONALĂ DE CĂI FERATE "C.F.R." S.A.
ROMANIA RAILWAY NATIONAL COMPANY
STUDIU TOPOGRAFIC
TOPOGRAPHICAL STUDY
PLAN DE RETRAGERE/LATERAL PLAN
INTERVAL CF TÂRGHIN-DAIA/
TÂRGHIN-DAIA SECTION
ST 207 Lot 2 27 ST 43 00
01.2018
1:1000