Planșa nr. 15

RCS & RDS S.A.
BUCUREȘTI
Nr. 5
NR. DE INT. ______
NR. DE IES. 36648 / 12
AN 2014 LUNA 08 ZI 12

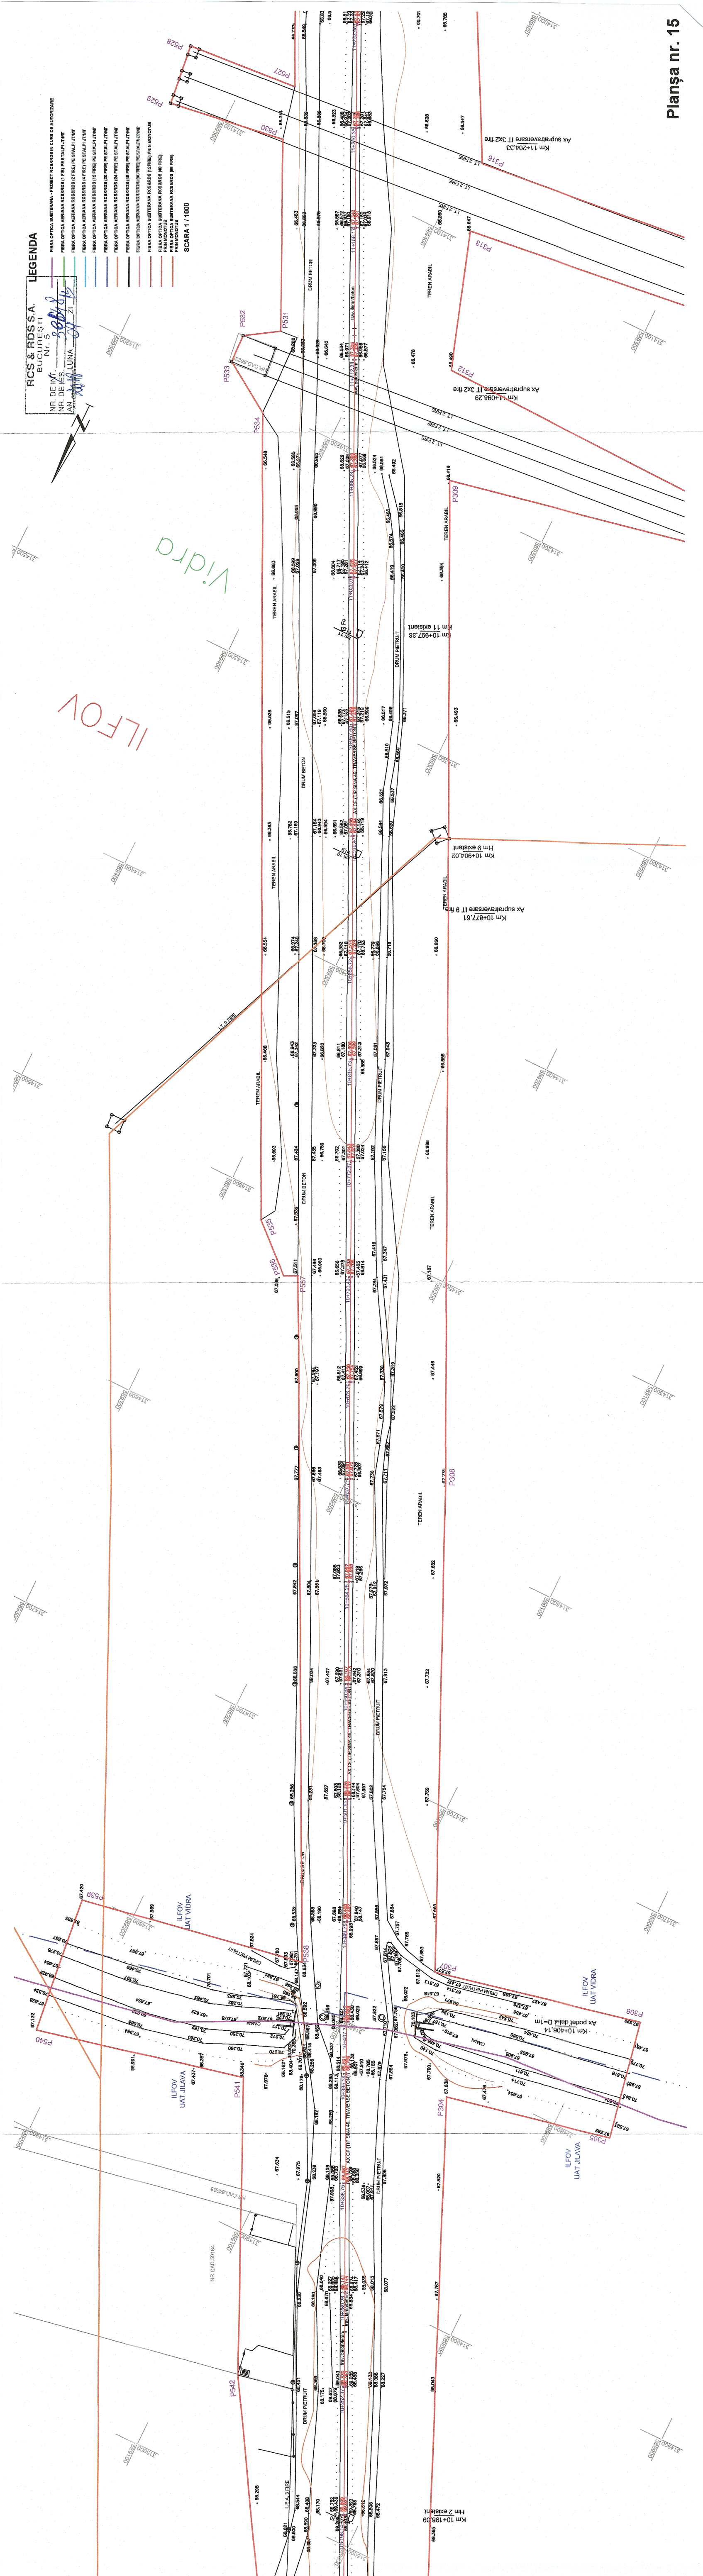
LEGENDA
FIBRA OPTICA SUBTERANA - PROIECT RCS&RDS IN CURS DE AUTORIZARE
FIBRA OPTICA AERIANA RCS&RDS (1 FIR) PE STALPI JT/MT
FIBRA OPTICA AERIANA RCS&RDS (2 FIRE) PE STALPI JT/MT
FIBRA OPTICA AERIANA RCS&RDS (4 FIRE) PE STALPI JT/MT
FIBRA OPTICA AERIANA RCS&RDS (12 FIRE) PE STALPI JT/MT
FIBRA OPTICA AERIANA RCS&RDS (20 FIRE) PE STALPI JT/MT
FIBRA OPTICA AERIANA RCS&RDS (24 FIRE) PE STALPI JT/MT
FIBRA OPTICA AERIANA RCS&RDS (48 FIRE) PE STALPI JT/MT
FIBRA OPTICA AERIANA RCS&RDS (96 FIRE) PE STALPI JT/MT
FIBRA OPTICA SUBTERANA RCS&RDS (12FIRE) PRIN MONOTUB
FIBRA OPTICA SUBTERANA RCS&RDS (48 FIRE) PRIN MONOTUB
FIBRA OPTICA SUBTERANA RCS&RDS (96 FIRE) PRIN MONOTUB
SCARA 1 / 1000
N
Vidra
ILFOV
Ax supratraversare IT 3x2 fire
Km 11+204,33
Ax supratraversare IT 3x2 fire
Km 11+098,29
Km 10+997,38
Hm 9 existent
Km 10+904,02
Ax supratraversare IT 9 fire
Km 10+877,61
DRUM BETON
DRUM PIETRUIT
TEREN ARABIL
ILFOV
UAT VIDRA
ILFOV
UAT JILAVA
CANAL
Ax podeț dalat D=1m
Km 10+406,14
P527
P528
P529
P530
P531
P532
P533
P534
P536
P537
P538
P539
P540
P541
P542
P304
P305
P306
P307
P308
P309
P312
P313
P316

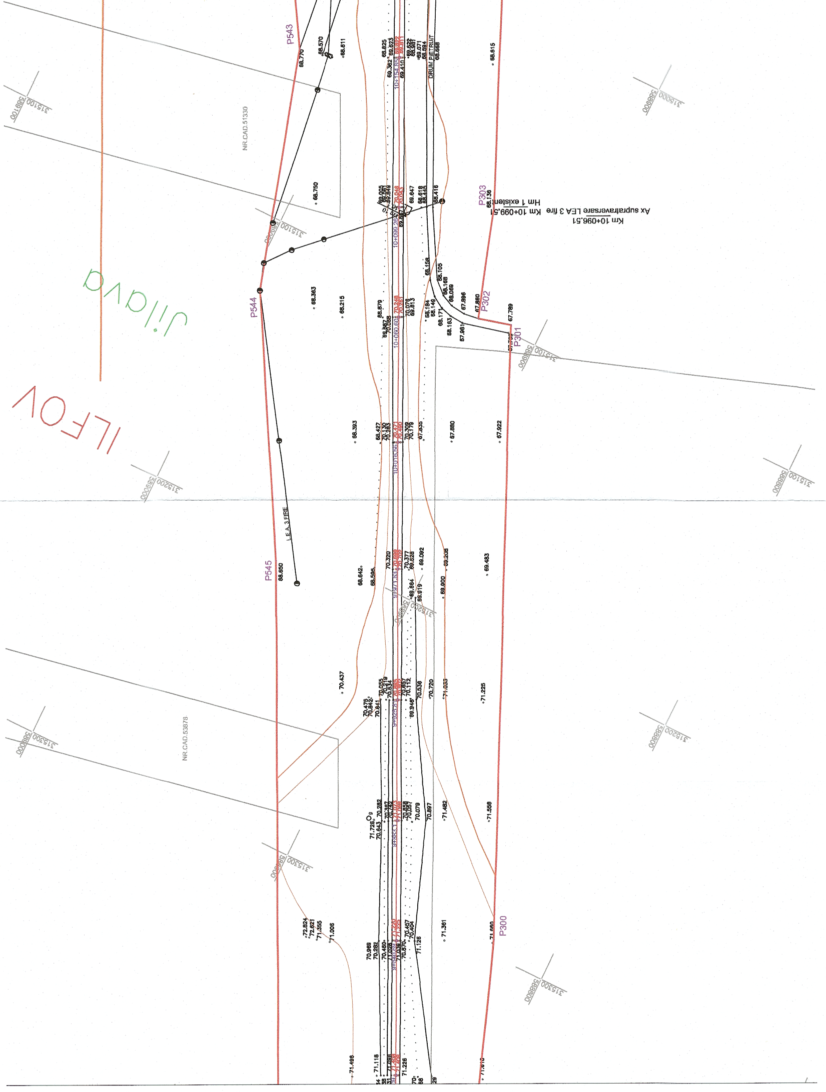
Km 10+096.51
Ax supratraversare LEA 3 fire Km 10+099.51
Hm 1 existent
P543
P544
P545
P303
P302
P301
P300
Jilava
ILFOV
NR.CAD.51330
NR.CAD.53878
DRUM PIETRUIT
L.E.A. 3 FIRE
10+154.853
10+099.263
10+060.608
10+016.563
315100
588900
315200
315300
68.770
68.570
68.611
68.825
68.615
68.750
68.416
68.136
68.363
68.215
67.789
67.880
67.896
68.393
67.850
67.922
68.650
68.642
69.483
70.437
71.225
71.482
71.558
71.361
71.660
71.006
72.824
72.621
71.355
71.498
71.118
71.226
71.126