



Apă Ilfov

GRIJĂ PENTRU APĂ.
RESPECT PENTRU TINE




Catre: **COMPANIA NATIONALA DE CAI FERATE CFR S.A. prin imputernicit BAICONS IMPEX S.R.L.**

Adresa: **BUCURESTI, SEC. 1**

IN-159-21.08.2018

Str. **DINICU GOLESCU, NR. 38, Tel: 0212426798**

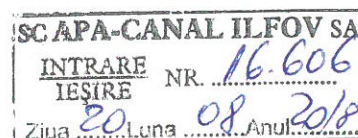

Urmare a cererii dumneavoastra inregistrata cu nr. 14500 din data de 16.07.2018 prin care solicitati avizul de amplasament in scopul: **MODERNIZAREA INFRASTRUCTURII DE CALE FERATA DINTRE STATIILE CF BUCURESTI NORD – JILAVA – GIURGIU NORD – GIURGIU NORD FRONTIERA**, la adresa din localitatea BRAGADIRU, judetul Ilfov, str. -, nr. -, conform Certificatului de Urbanism nr. 11/14818 din 22.02.2018, precizam urmatoarele:

Se avizeaza in principiu lucrarile ce urmeaza a se executa cu urmatoarele conditii:

- In zona limitrofa obiectivului investitiei mentionate mai sus, exista retea de canal aferenta sistemului localitatii BRAGADIRU. Anexam un plan de situatie cu conductele de UAT Bragadiru care subtraverseaza calea ferata.
- Inaintea inceperii lucrarilor constructorul sau beneficiarul va lua informatii de la S.C. APA-CANAL ILFOV S.A. asupra eventualelor noi retele executate dupa data emiterii prezentului aviz.
- Daca executia obiectivului dumneavoastra necesita stabilirea adancimilor de pozare a retelor de canalizare, aceasta se va face numai prin sondaje manuale pentru identificarea in prezenta delegatilor operatorului.
- Respectarea distantelor, in plan orizontal si vertical, impuse de SR 8591/1997 si HG 930/2005.
- Traseul conductelor canalizare si constructiile anexe ale acestora vor fi protejate si nu se vor amplasa utilaje, materiale, pamant, constructii, etc.;
- In zonele de intersectie cu conductele de canalizare, sapatura se va executa manual.
- Este interzisa sapatura mecanizata la distante mai mici de 2 m fata de traseele retelor de canalizare.
- Constructorul are obligatia sa intrerupa lucrarile daca va intalni alte conducte de canalizare decat cele indicate pe plan si sa solicite prezenta delegatului operatorului. Se vor proteja retelele de canalizare si anexele acestora (camine, etc.....) intalnite in sapaturi. Remedierea avariilor produse la acestea in timpul executiei lucrarilor va fi suportata material de beneficiar si de catre constructor.
- Racordarea scurgerilor apelor pluviale la canalizarea construita exclusiv pentru evacuarea apelor uzate menajere este strict interzisa, intrucat genereaza prejudicii pentru operator prin functionarea necorespunzatoare a statiilor de epurare, precum si costuri suplimentare de operare si intretinere a retelei de canalizare, prejudicii si costuri care vor fi suportate de catre proprietarul imobilelor astfel racordate.
- In cazul nerespectarii intocmai si in totalitate a conditiilor precizate anterior S.C. APA-CANAL ILFOV S.A. nu isi asuma nici o responsabilitate, calitatea de act legal a prezentului aviz devenind nula.

Prezentul aviz are valabilitatea de 6 luni de la data emiterii.

Serviciul Tehnic Avize Documentatii




S.C. Apă-Canal Ilfov S.A.
Sediul social: Str. Livezilor,
nr.94 Pantelimon, Ilfov

Punct de corespondență
Calea Bucureștilor, nr.222C
Otopeni, Ilfov

Telefon: 0374.205.200
Fax: 0374.205.204
Email: contact@acilfov.ro

Website: www.acilfov.ro
Reg. Com. J23/1433/2009
C.U.I. Ro25709173
Capital Social: 65.585.800 RON

BRAGADIRU

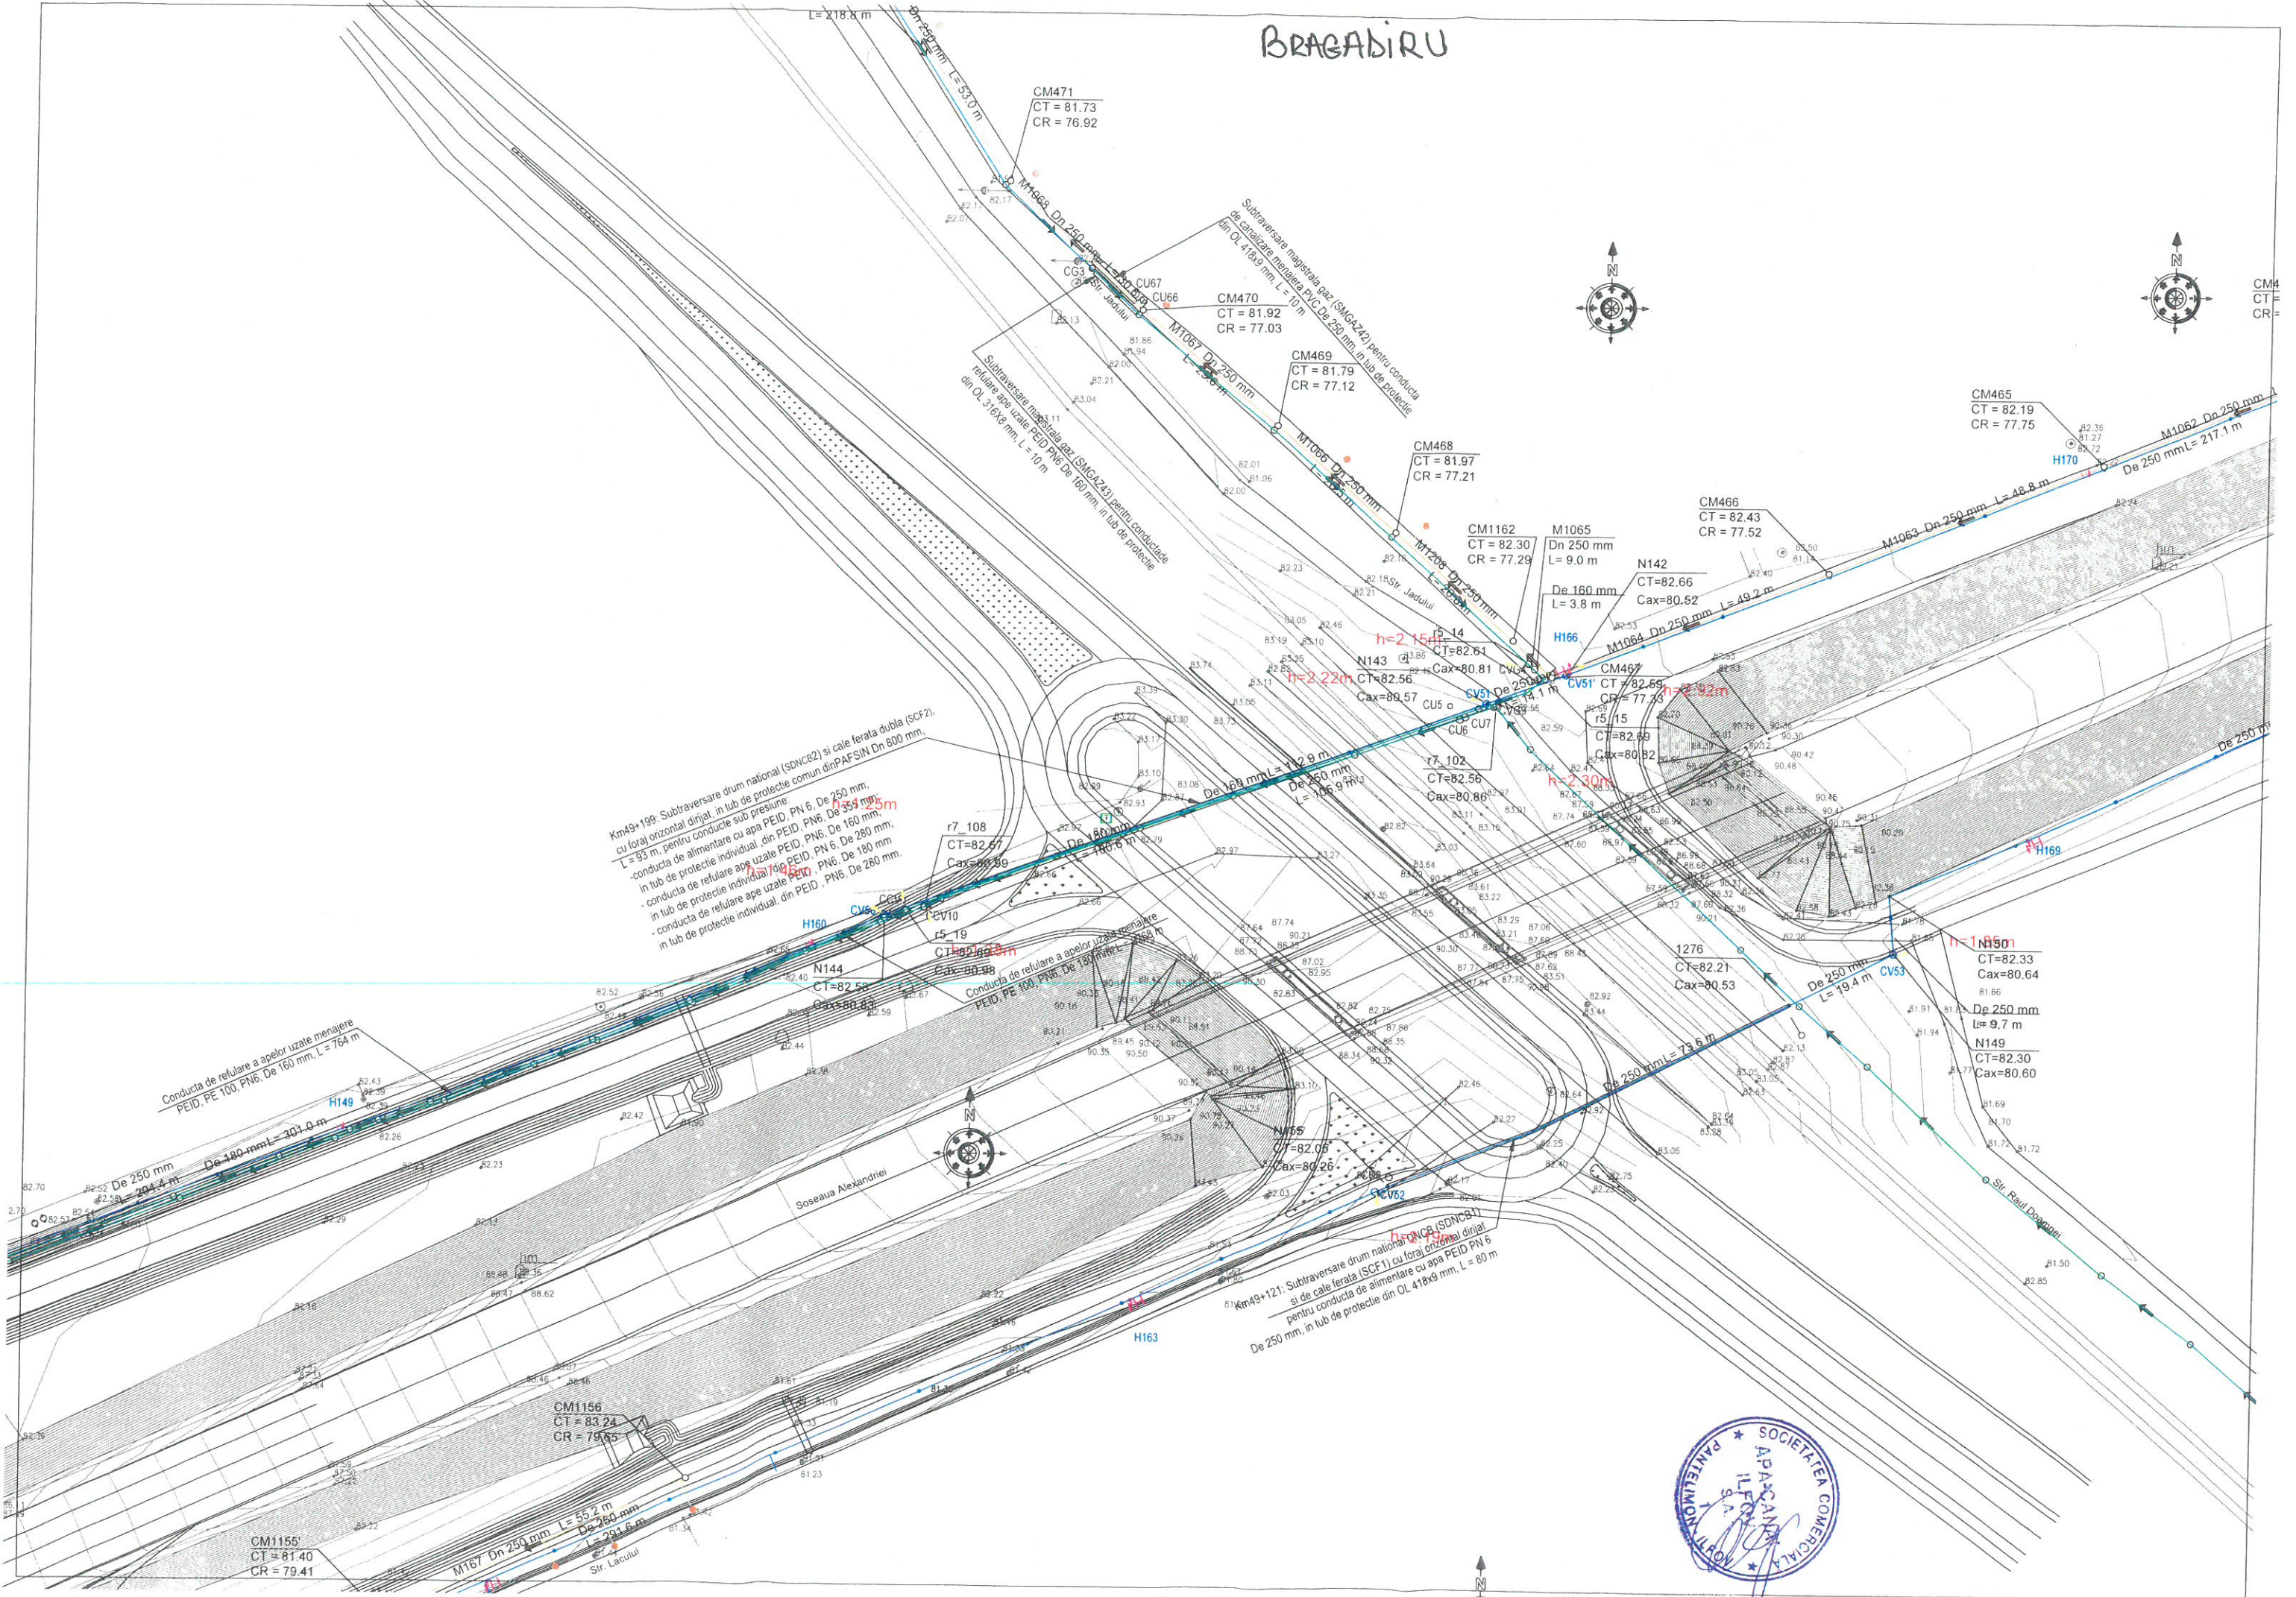

CM471
CT = 81.73
CR = 76.92

CM470
CT = 81.92
CR = 77.03

CM469
CT = 81.79
CR = 77.12

CM468
CT = 81.97
CR = 77.21

CM1162
CT = 82.30
CR = 77.29

CM466
CT = 82.43
CR = 77.52

CM465
CT = 82.19
CR = 77.75

r7_108
CT=82.67
Cax=80.89

N143
CT=82.56
Cax=80.57

CV51
CT=82.59
CR=77.33

N150
CT=82.33
Cax=80.64

N149
CT=82.30
Cax=80.60

Km49+199: Subtraversare drum national (SDNCB2) si cale ferata dubla (SCF2), cu foraj orizontal dirijat, in tub de presiune sub presiune L = 93 m, pentru conducte sub presiune
- conducta de alimentare cu apa PEID, PN6, De 250 mm, L = 353 m
- conducta de protectie individual, din PEID, PN6, De 160 mm, L = 106.9 m
- conducta de retulare ape uzate PEID, PN6, De 280 mm, L = 106.9 m
- conducta de retulare ape uzate PEID, PN6, De 180 mm, L = 106.9 m
- conducta de protectie individual, din PEID, PN6, De 280 mm, in tub de protectie individual, din PEID, PN6, De 280 mm, in tub de protectie individual, din PEID, PN6, De 280 mm.

Km49+121: Subtraversare drum national (SDNCB1) si cale ferata (SCF1) cu foraj orizontal dirijat pentru conducta de alimentare cu apa PEID PN 6 De 250 mm, in tub de protectie din OL 418x9 mm, L = 80 m

Conducta de retulare a apelor uzate menajere PEID, PE 100, PN6, De 160 mm, L = 764 m

CM1155
CT = 81.40
CR = 79.41

CM1156
CT = 83.24
CR = 79.55

