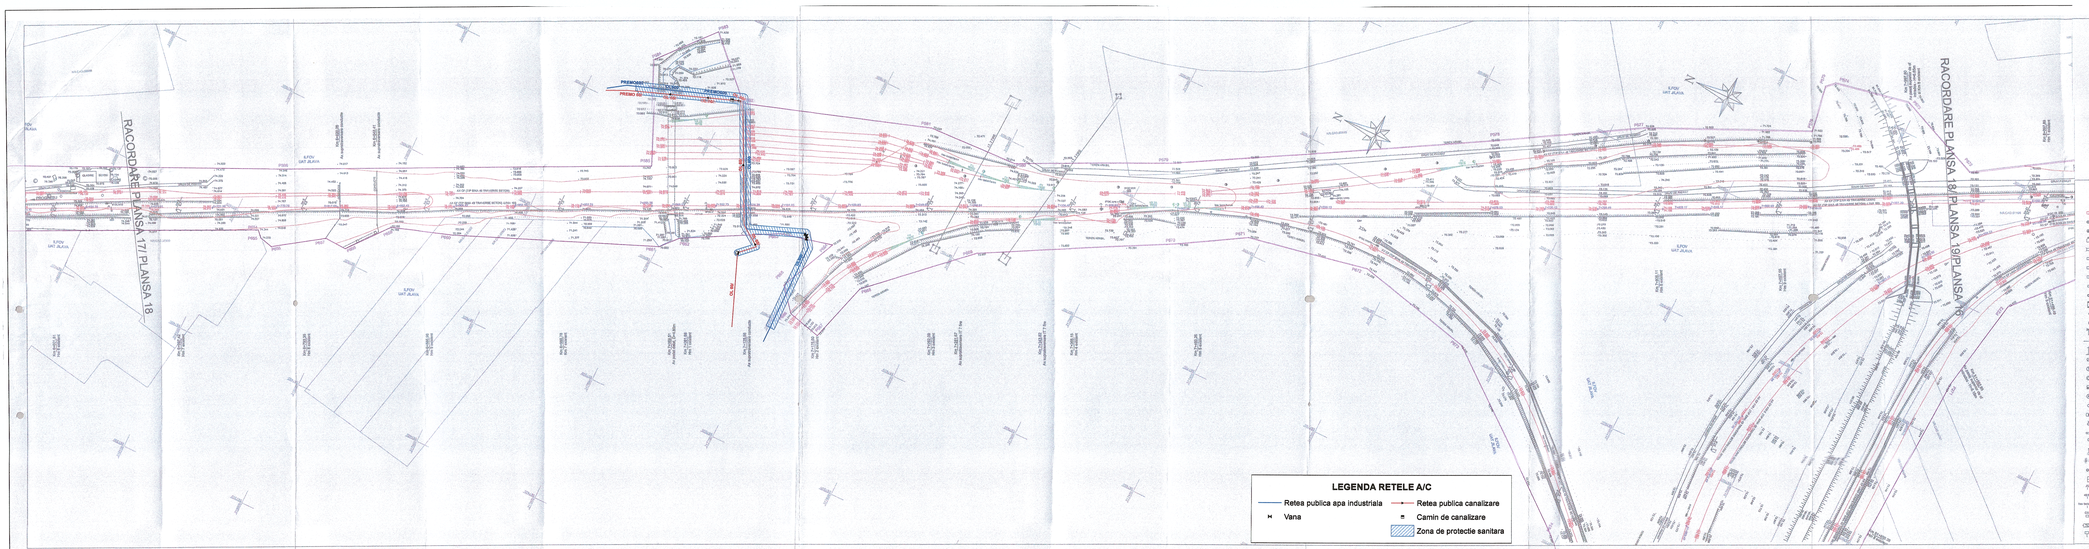
RACORDARE PLANSA 17 PLANSA 18
RACORDARE PLANSA 18 PLANSA 19
PREMERGERE PREFABRICATE PE TRAVERSE BETON
PREMERGERE PREFABRICATE PE TRAVERSE BETON
PREMERGERE PREFABRICATE PE TRAVERSE BETON