



RACORDARE PLANSĂ 18 / PLANSĂ 19 / PLANSĂ 16

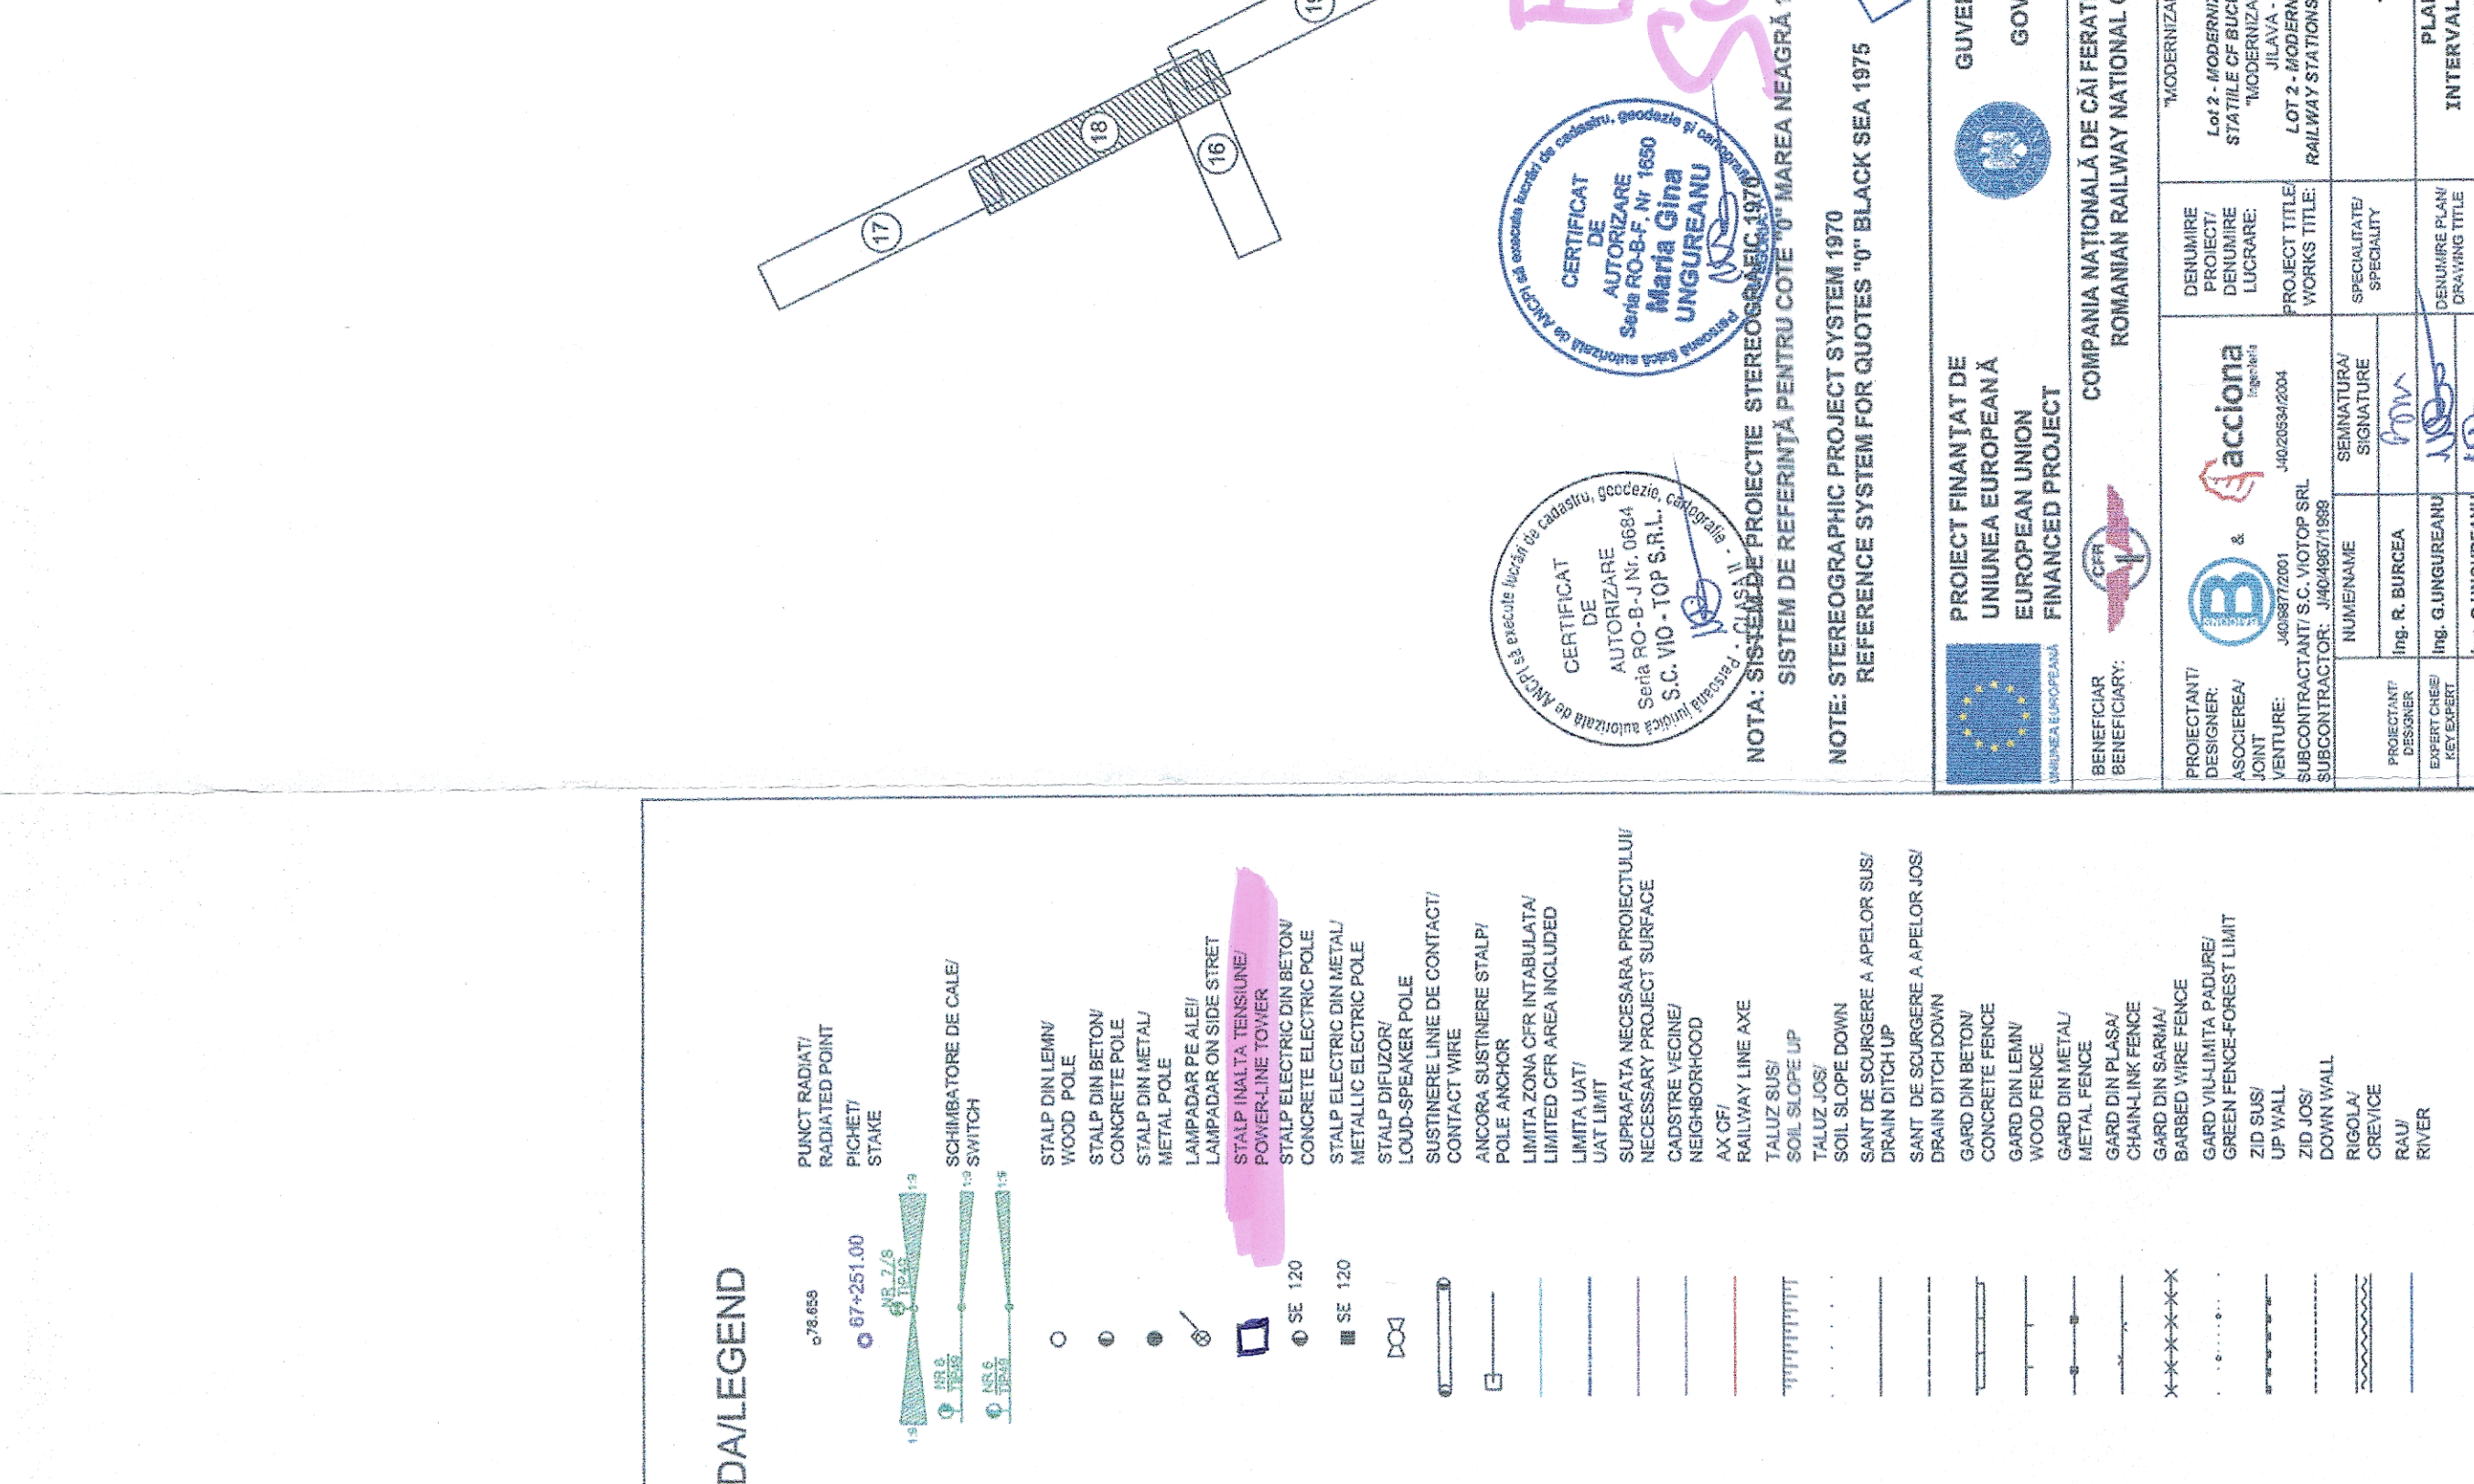

RACORDARE PLANSĂ 17 / PLANSĂ 18

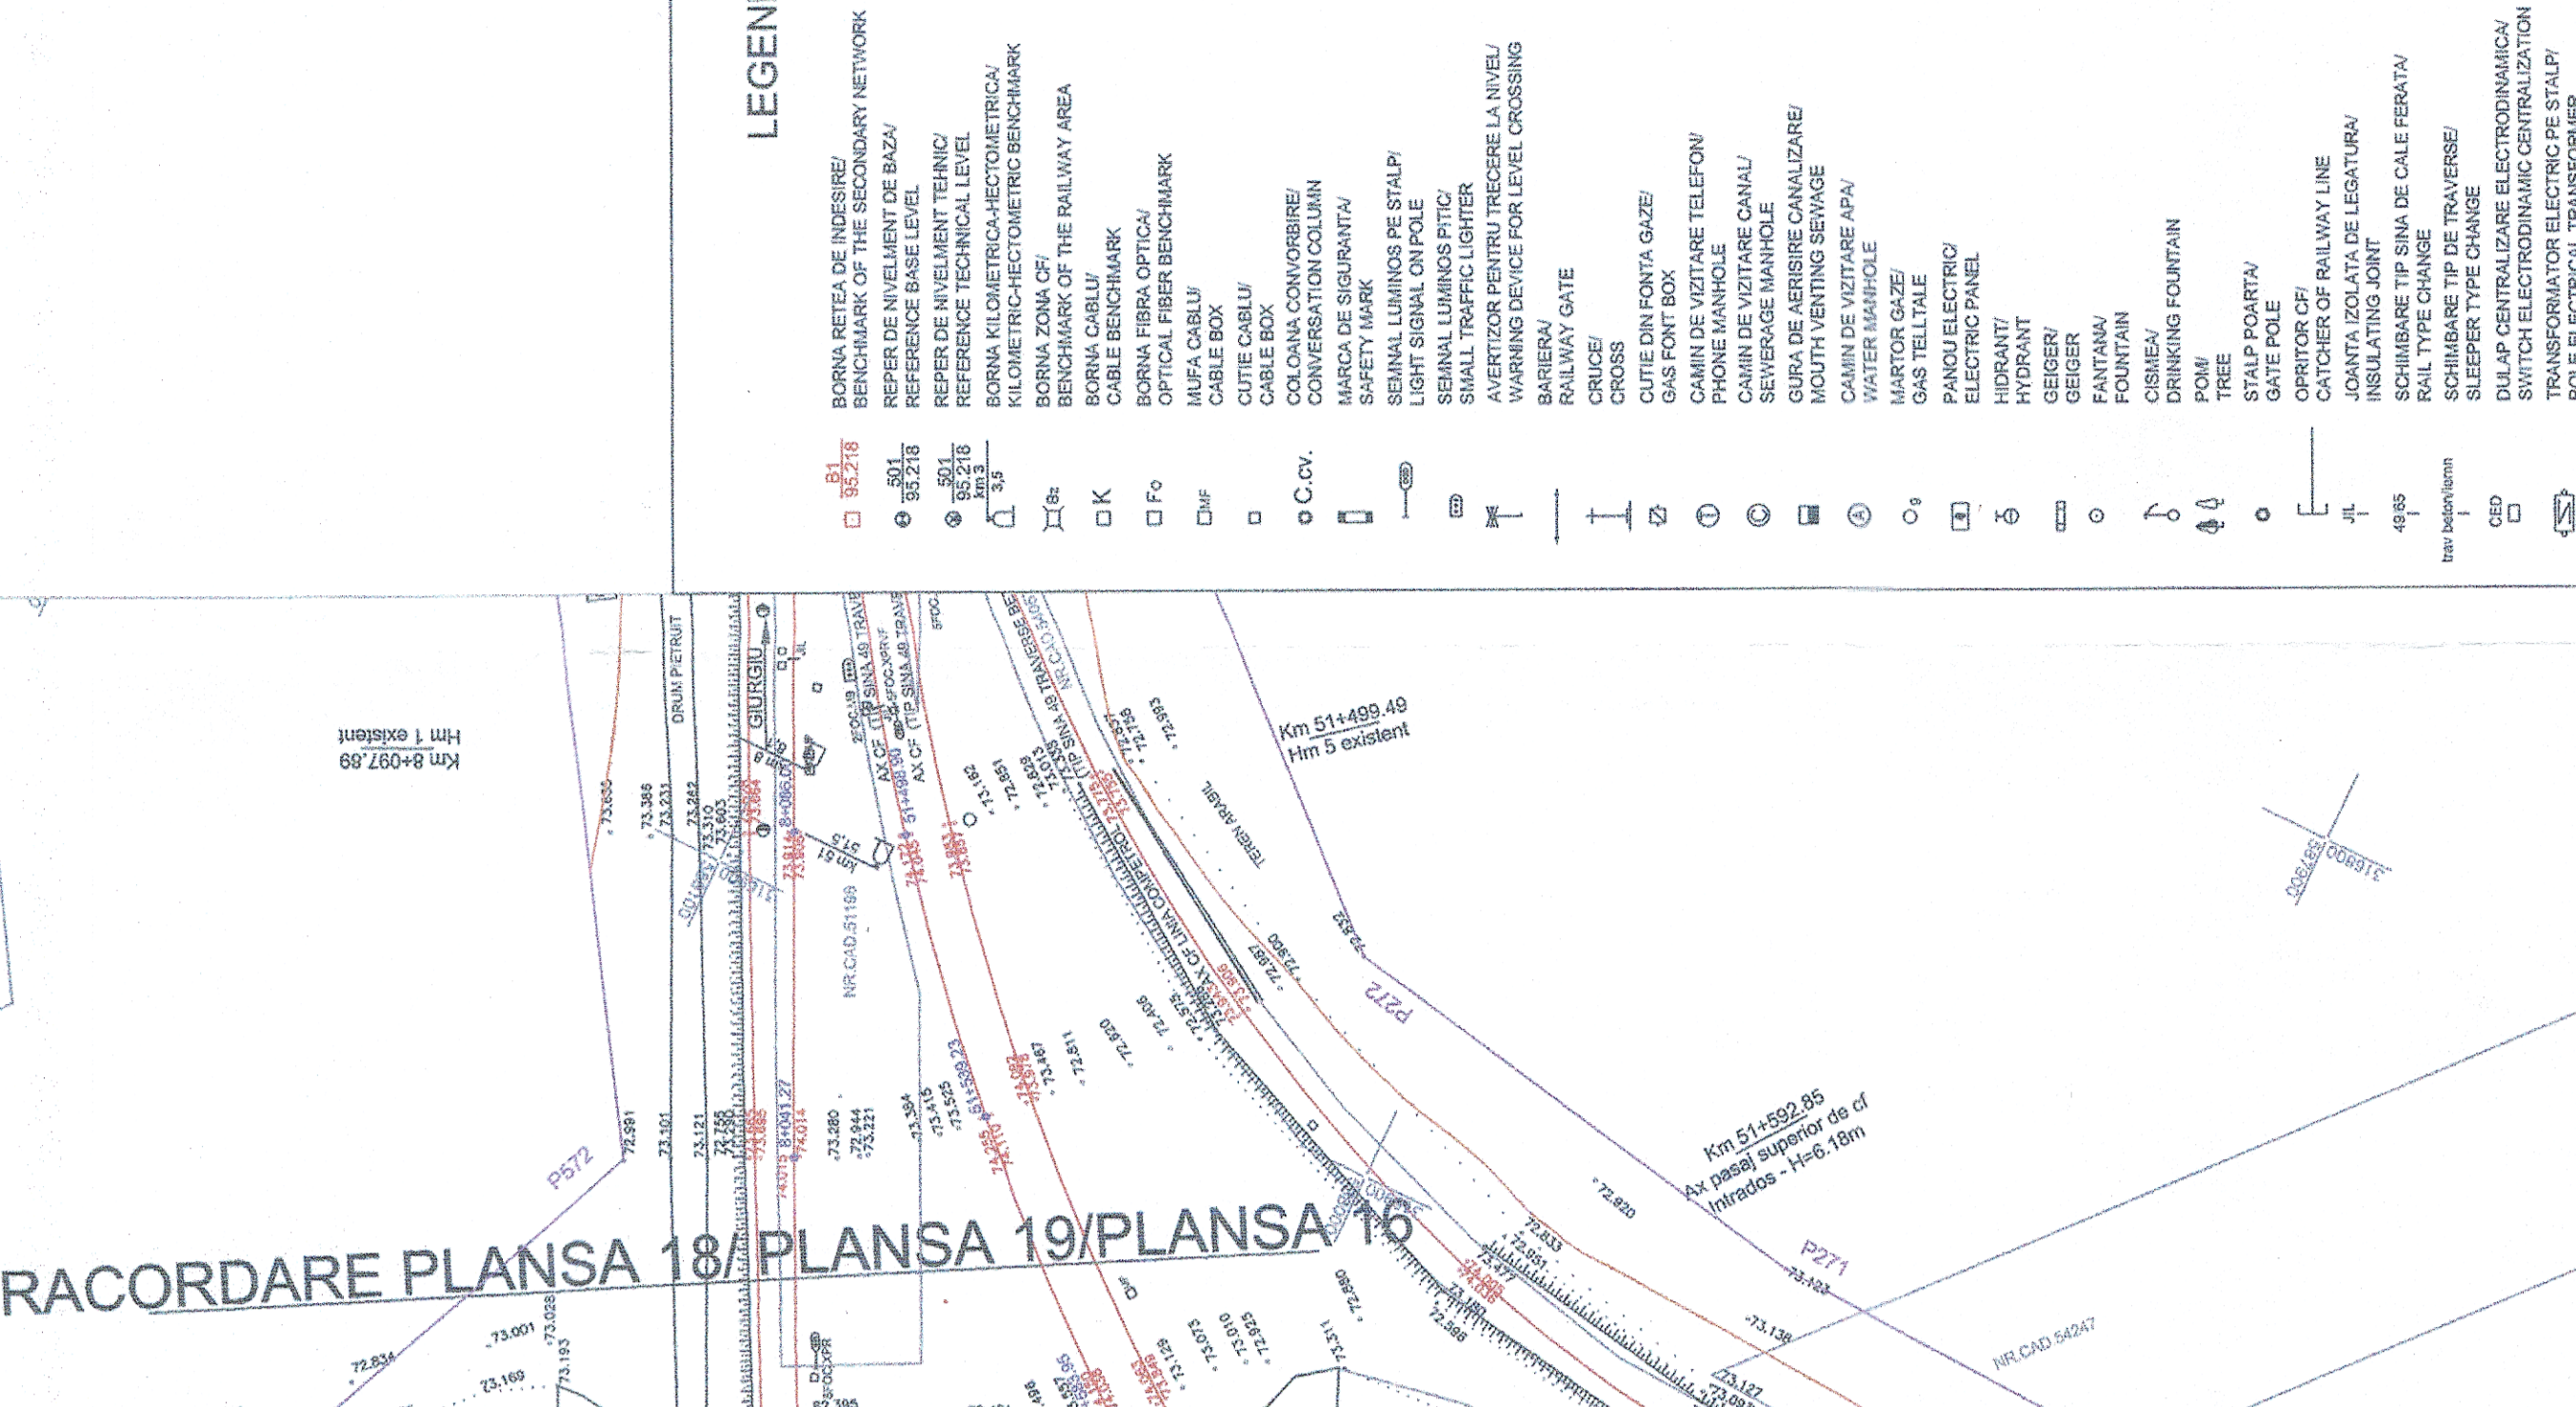

LEGENDA


--	--

NOTE STEREOGRAPHIC PROJECT SYSTEM 1970
REFERINȚA PENTRU COTE "V" MAREA NEAGRĂ 1975
NOTE STEREOGRAPHIC PROJECT SYSTEM 1970
REFERINȚA PENTRU COTE "V" MAREA NEAGRĂ 1975

PROIECT FINANȚAT DE
UNIUNEA EUROPEANĂ
EUROPEAN UNION
PROJECT FINANCED BY
EUROPEAN UNION

COMPANIA NAȚIONALĂ DE CĂI FERATE "C.F.R." S.A.
ROMANIAN RAILWAY NATIONAL COMPANY

STUDIU TOPOGRAFIC

--	--

GUVERNUL ROMÂNIEI
GOVERNMENT OF ROMANIA

COMPANIA NAȚIONALĂ DE CĂI FERATE "C.F.R." S.A.
ROMANIAN RAILWAY NATIONAL COMPANY


