

Nr. L.3. / 4.041 e/ 2008-2012

CĂTRE : SC APA SERVICE SA

Spre știință: - SECȚIA L 1 București
- SECȚIA CT 2 București
- SUCURSALA TELECOMUNICAȚII București
- S.C. ELECTRIFICARE CFR – S.A. București

Urmare prezentarii de catre beneficiar a Instintarii de desemnare a constructorului ce va executa lucrarea SC CALA SA cu Autorizatia de furnizor Feroviar Seria AF nr. 3210 se emite:

AUTORIZATIE DE CONSTRUIRE CFR DEFINITIVA

Nr. L.3. / 4.041 e/ 2008-2012

pentru executarea lucrării: **Reabilitarea și extinderea sistemelor de alimentare cu apă și canalizare din municipiul Giurgiu prin:**

Subtraversarea liniei c.f. Giurgiu Nord – Russe la km 65+635 (pe sub pasajul inferior) cu o conducta de apa care se va poza in mijlocul soselei care trece pe sub caiea ferata

cu următoarele:

CONDIȚII SPECIALE

- Se vor respecta condițiile din Ordonanța nr.12/1998 (republicată), art.29 - 32 și Regulamentul General de Urbanism (republicat), art.20, privind interdicțiile în zona de siguranță și de protecție a infrastructurii feroviare.
- Se va avea în vedere procesul verbal întocmit pe teren în data de 22.04.2008 de comisia mixtă.
- Lucrarea de subtraversare va fi executată de către un constructor autorizat pentru lucrări în zona CFR și atestat AFER, sub supravegherea personalului tehnic din Secția L 1 București, Secția CT 2 București, Sucursala Telecomunicații București, S.C. Electrificare CFR S.A. București.
- Beneficiarul va încheia o Convenție cu Regionala CFR București – Divizia Patrimoniu pentru achitarea taxei de utilizare a terenului CFR pe perioada execuției lucrărilor conform Dispoziției Directorului General nr. 83 din 09.09.2008.
- Prin grija beneficiarului se va achita, înainte de începerea lucrărilor, la Secția L 1 București, contravaloarea taxei de predare – primire a amplasamentului lucrării conform Dispoziției Directorului General al CN CF "CFR" - SA. nr. 83 din 09.09.2008.
- Lucrările pot fi începute numai după prezentarea de către beneficiarul lucrării, a Caietului de sarcini întocmit de proiectantul de specialitate, avizat de CNCF CFR SA și de AFER. a înștiințării de desemnare a antreprenorului de specialitate cu care a fost încheiat contractul de antrepriză pentru lucrarea susmenționată, însoțită de Autorizația AFER, cu vizele anuale la zi și Acordul Tehnic AFER ale acestuia. Constructorul are obligația ca, la terminarea lucrării, să întocmească și să predea cartea tehnică a construcției în original la beneficiar și în copie la Regionala C.F. București, Divizia Linii – Serviciul L.A.T., emitentul Autorizației de Construire C.F.- Definitivă.
- De asemenea, este obligatoriu ca beneficiarul să solicite executorului anexarea la cartea tehnică a construcției declarația de conformitate întocmită conform HG nr. 1022 / 2002 și vizată AFER conform OMT nr. 290 / 2000.
- Restricțiile de viteză și / sau închiderile de linie necesare mai mult de 15 zile calendaristice pentru executarea lucrărilor, vor fi solicitate în timpul culegerii datelor în vederea întocmirii noului grafic de circulație, dacă este cazul.
- Întreținerea subtraversării cade în sarcina beneficiarului, pe întreaga durată de viață a lucrării respective.
- Orice degradare voită sau nevoită a bunurilor proprietate CFR, pe porțiunea predată pentru executarea lucrării, ori survenită ulterior execuției ca urmare a unor defecțiuni survenite în timpul exploatării, privește direct pe beneficiarul lucrării.
- În timpul execuției sub circulație a lucrărilor, va fi asigurat permanent și necondiționat, gabaritul de liberă trecere.
- Mutarea sau modificarea ulterioară a amplasamentului lucrării ce face obiectul prezentei Autorizații datorită modificării traseelor, sistematizării stațiilor, dublării liniilor etc., se vor face de către beneficiarul lucrării pe cheltuiala sa și la termenele fixate de regională.
- Prezenta **AUTORIZATIE** este valabila **12 luni de la data emiterii**.
- Autorizația se eliberează numai beneficiarului lucrării. O copie a Autorizației de Construcție C.F.R. Definitivă se va găsi tot timpul la punctul lucrării și se va pune la dispoziția organelor de control.
- După terminarea lucrărilor beneficiarul și constructorul vor încheia cu organele CFR menționate mai sus, un proces verbal de recepție tehnică în care se va consemna dacă s-au respectat în întregime condițiile impuse prin prezenta și condițiile de exploatare.


București, 25.01.2012


DIRECTOR
LAURENTIU MARALOI

ȘEF DIVIZIE LINII,
LUCIAN FLORIAN



Întocmit,
Rodica GHETU

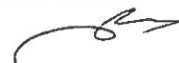

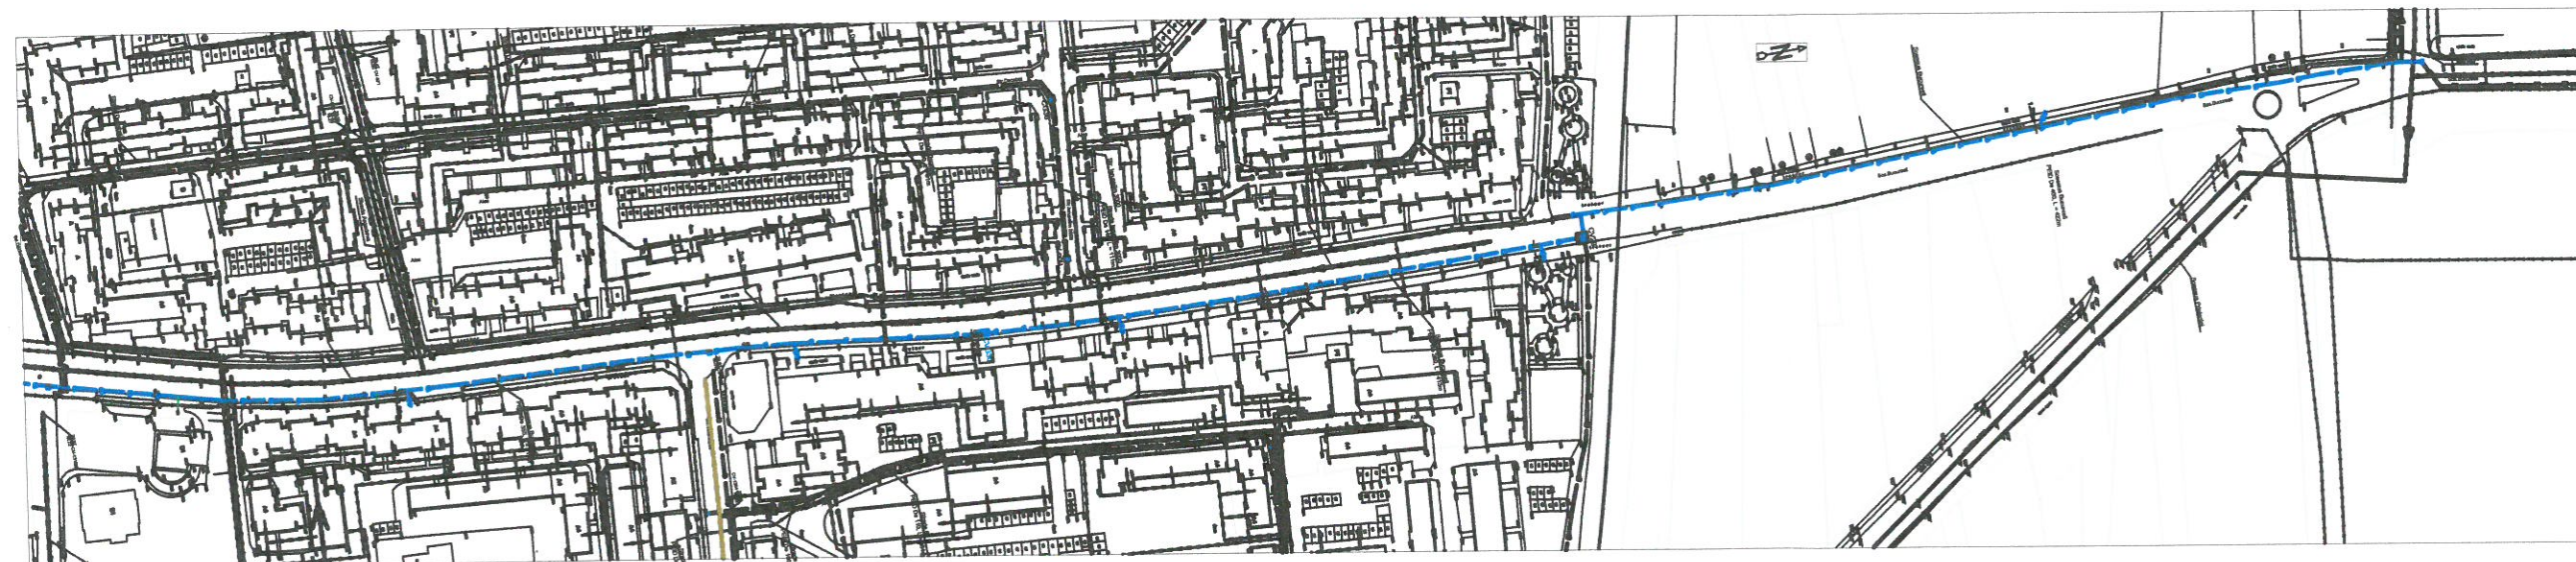







PROFIL LONGITUDINAL SOSEAU BUCURESTI (intre Str. Gloriei si Str. Negru Voda)

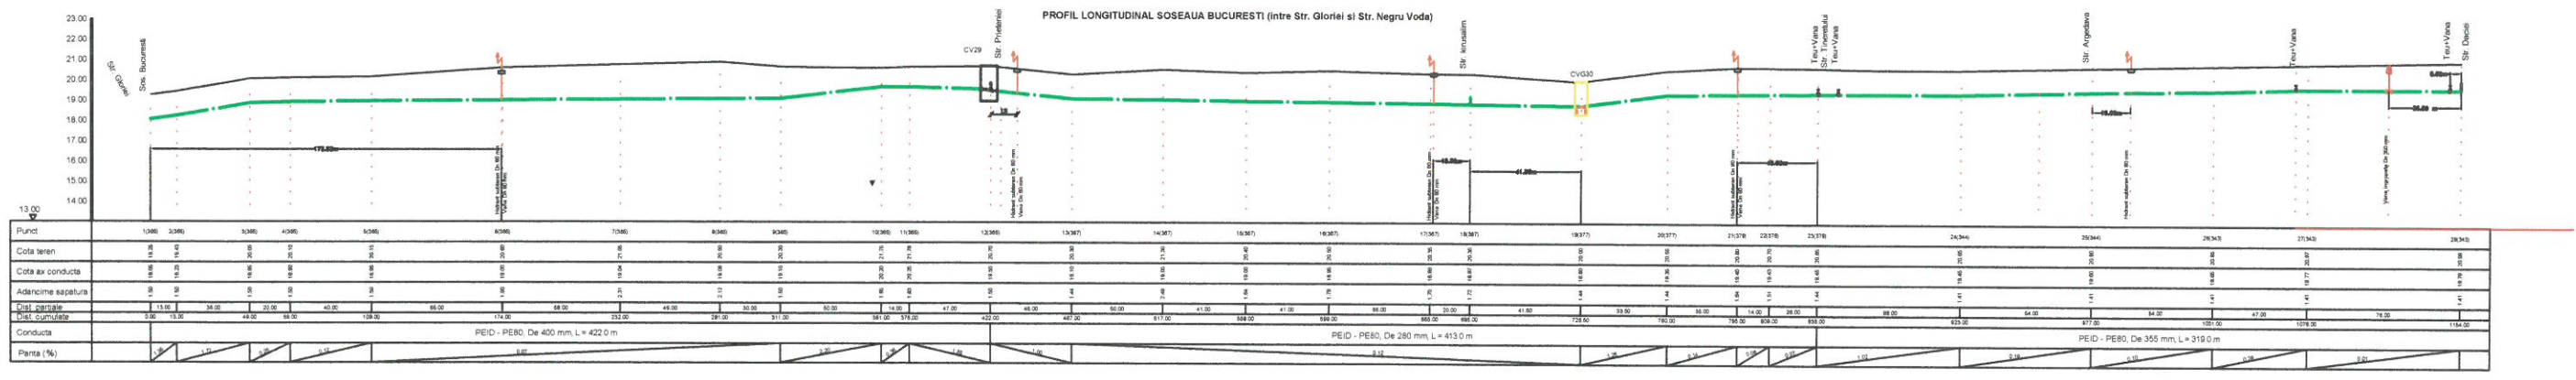

Conducta	PEID - PE80, De 400 mm, L= 422.0 m										PEID - PE80, De 280 mm, L= 413.0 m										PEID - PE80, De 355 mm, L= 319.0 m								

- LEGENDA
- CVG - camin de vane si golire
 - ansamblu pentru hidrant Dn 80
 - vana ingropata

Prezentul plan se va citi cu planşa nr.32 Plan de situatie (post executie)

Beneficiar:	APA SERVICE SA GURGU	Pi. Nr.:	6752308
Proiectant:	AQUAPROJECT SA	Faza:	post executie

S.C. OCIDE CONSTRUCTII S.A.