

C.N.C.F. "CFR" SA – SUCURSALA REGIONALA BUCUREȘTI

DIVIZIA LINII - SERVICIUL L.A.T.

Piața Gării de Nord nr. 1-3 sector 1 BUCUREȘTI

Tel. centrală: 021.319.95.65 ; 021.319.95.28 ; 021.319.95.39 ; 021.319.95.47

interior: 133031; Tel./Fax.: 021. 318.23.79

GRORAS

OBOR

Cavalariu M. Gelu

Nr. L.3. / 4.041 b / 2008-2011

CĂTRE : SC APA SERVICE SA

Spre știință: - SECȚIA L 1 București
- SECȚIA CT 2 București
- SUCURSALA TELECOMUNICAȚII București
- S.C. ELECTRIFICARE CFR – S.A. București

Urmare prezentarii de catre beneficiar a instiintarii de desemnare a executantului lucrarii SC CALA SA avand Autorizatia de Furnizor Feroviar Seria AF nr. 3210 cu valabilitate pana la 12.11.2011 se emite:

AUTORIZATIE DE CONSTRUCTIE CFR DEFINITIVA

Nr. L.3. / 4.041 b / 2008-2011

pentru executarea lucrării:

**Reabilitarea și extinderea sistemelor de alimentare cu apă și canalizare din municipiul Giurgiu prin:
Subtraversarea a 6 linii c.f. din capatul X al stației Giurgiu Oras la km 66+560 cu
o conductă de canalizare**

cu următoarele:

CONDIȚII SPECIALE

- Se vor respecta condițiile din Ordonanța nr.12/1998 (republicată), art.29 - 32 și Regulamentul General de Urbanism (republicat), art.20, privind interdicțiile în zona de siguranță și de protecție a infrastructurii feroviare.
- Se va avea în vedere procesul verbal întocmit pe teren în data de 22.04.2008 de comisia mixtă.
- Lucrarea de subtraversare va fi executată de către un constructor autorizat pentru lucrări în zona CFR și atestat AFER, sub supravegherea personalului tehnic din Secția L 1 București, Secția CT 2 București, Sucursala Telecomunicații București, S.C. Electrificare CFR S.A. București.
- Beneficiarul va încheia o Convenție cu Regionala CFR București – Divizia Patrimoniu pentru achitarea taxei de utilizare a terenului CFR pe perioada execuției lucrărilor conform Dispoziției Directorului General nr. 83 din 09.09.2008.
- Prin grija beneficiarului se va achita, înainte de începerea lucrărilor, la Secția L 1 București , contravaloarea taxei de predate – primire a amplasamentului lucrării conform Dispoziției Dir. General al CN CF "CFR" - SA. nr. 83 din 09.09.2008.
- Lucrările pot fi începute numai după prezentarea de către beneficiarul lucrării, a Caietului de sarcini întocmit de proiectantul de specialitate, avizat de CNCF CFR SA și de AFER, a înștiințării de desemnare a antreprenorului de specialitate cu care a fost încheiat contractul de antrepriză pentru lucrarea susmenționată.
- Conform H.G. nr. 273 / 1994 și H.G. nr. 766 / 1997, executantul lucrării are obligația, ca, la terminarea lucrării, să întocmească și să predea cartea tehnică a construcției în original la beneficiar și în copie la Regionala C.F. București , Divizia Linii – Serviciul L.A.T., emitentul Autorizației de Construire C.F.- Definitivă.
- Restricțiile de viteză și / sau închiderile de linie necesare mai mult de 15 zile calendaristice pentru executarea lucrărilor, vor fi solicitate în timpul culegerii datelor în vederea întocmirii noului grafic de circulație, dacă este cazul.
- Întreținerea subtraversării cade în sarcina beneficiarului, pe întreaga durată de viață a lucrării respective.
- Orice degradare voită sau nevoită a bunurilor proprietate CFR, pe porțiunea predată pentru executarea lucrării, ori survenită ulterior execuției ca urmare a unor defecțiuni survenite în timpul exploatării, privește direct pe beneficiarul lucrării.
- În timpul execuției sub circulație a lucrărilor, va fi asigurat permanent și necondiționat, gabaritul de liberă trecere.
- Mutarea sau modificarea ulterioară a amplasamentului lucrării ce face obiectul prezentului Acord datorită modificării traseelor, sistematizării stațiilor, dublării liniilor etc., se vor face de către beneficiarul lucrării pe cheltuiala sa și la termenele fixate de regională.
- Prezenta **Autorizație** este valabila **12 luni de la data emiterii**.
- Autorizația se eliberează numai beneficiarului lucrării. O copie a Autorizației de Construcție C.F.R. Definitivă se va găsi tot timpul la punctul lucrării și se va pune la dispoziția organelor de control.
- După terminarea lucrărilor de subtraversare beneficiarul și constructorul vor încheia cu organele CFR menționate mai sus, un proces verbal de recepție tehnică în care se va consemna dacă s-au respectat în întregime condițiile impuse prin prezenta și condițiile de exploatare.


București, 27.06.2011

**DIRECTOR REGIONAL
LAURENTIU MARALOI**

**ȘEF DIVIZIEI LINII,
LUCIAN FLORIAN**



Întocmit,
Rădica GHETU

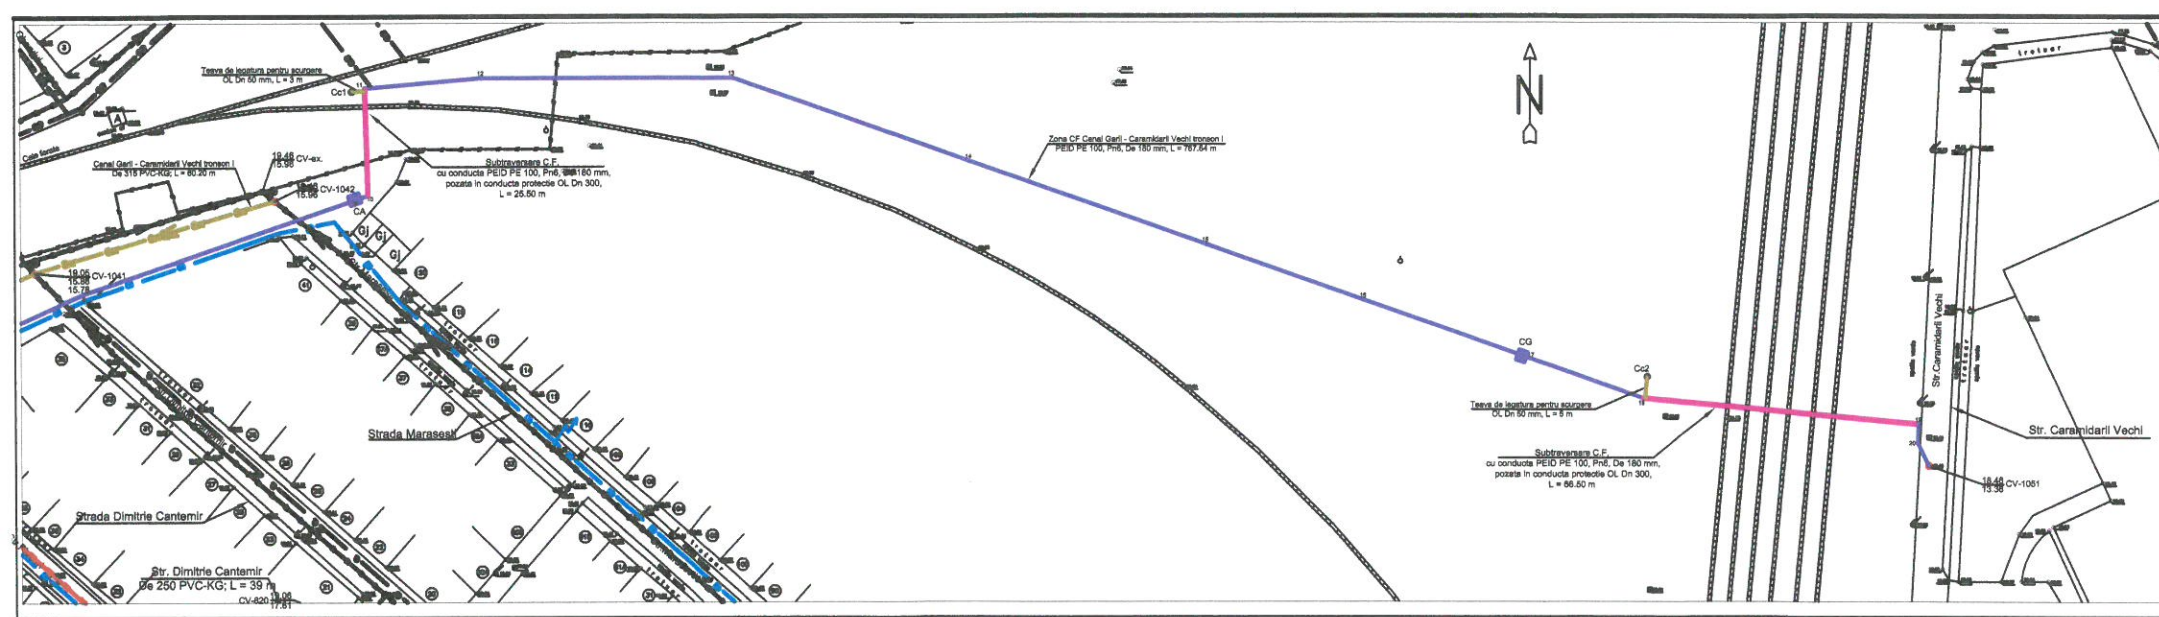

Cantitati executate
Zona CF Canal Garii - Caramizarii Vechi tronson I
 (intre strada Marasesti si strada Gomeni)
 Conducta refulare apa uzata menajera din tuburi PE10 PE 100, Pn6, De 180 mm = 767.64 m
 Conducta protectie OL Dn 300 mm, L = 92 m
 Teava de legatura pentru scurgere OL Dn 50 mm, L = 8 m

LEGENDA
 Lucrari executate:
 Conducta refulare apa uzata menajera executata
 C.C. - canal de gole
 C.A. - canal de scurgere




Cantitati executate
Zona CF Canal Garii - Caramizarii Vechi tronson I
 (intre strada Marasesti si strada Gomeni)
 Retea de canalizare menajera PVC-CG, SN4, De 315, 400, 500 mm = 337.41 m din care:
 - tuburi PVC-CG, SN4, De 315 mm = 166.53 m
 - tuburi PVC-CG, SN4, De 400 mm = 154.86 m
 - tuburi PVC-CG, SN4, De 500 mm = 6 m
 Camine de vizitare = 8 buc

LEGENDA
Lucrari executate:
Retea de canalizare menajera executata (reabilitare)
Camin de vizitare


NOTA
 Prezentul plan se va citi cu planul nr. 216.1 rev2 "Plan de situatie" si cu planul nr. 435 rev2, 435.1 si 435.2 "Profil longitudinal"

Beneficiar:	APA SERVICE SA GIURGIU	P.N.	1702003
Proiectant:	Ing. E. Carstoiu	Verificat:	Ing. E. Carstoiu
Conducator:	Ing. F. Carstoiu	Executat:	Ing. F. Carstoiu
Beneficiar:	S.C. OCIDE CONSTRUCTII SA	Proiectant:	Ing. E. Carstoiu

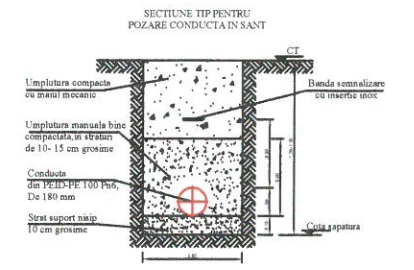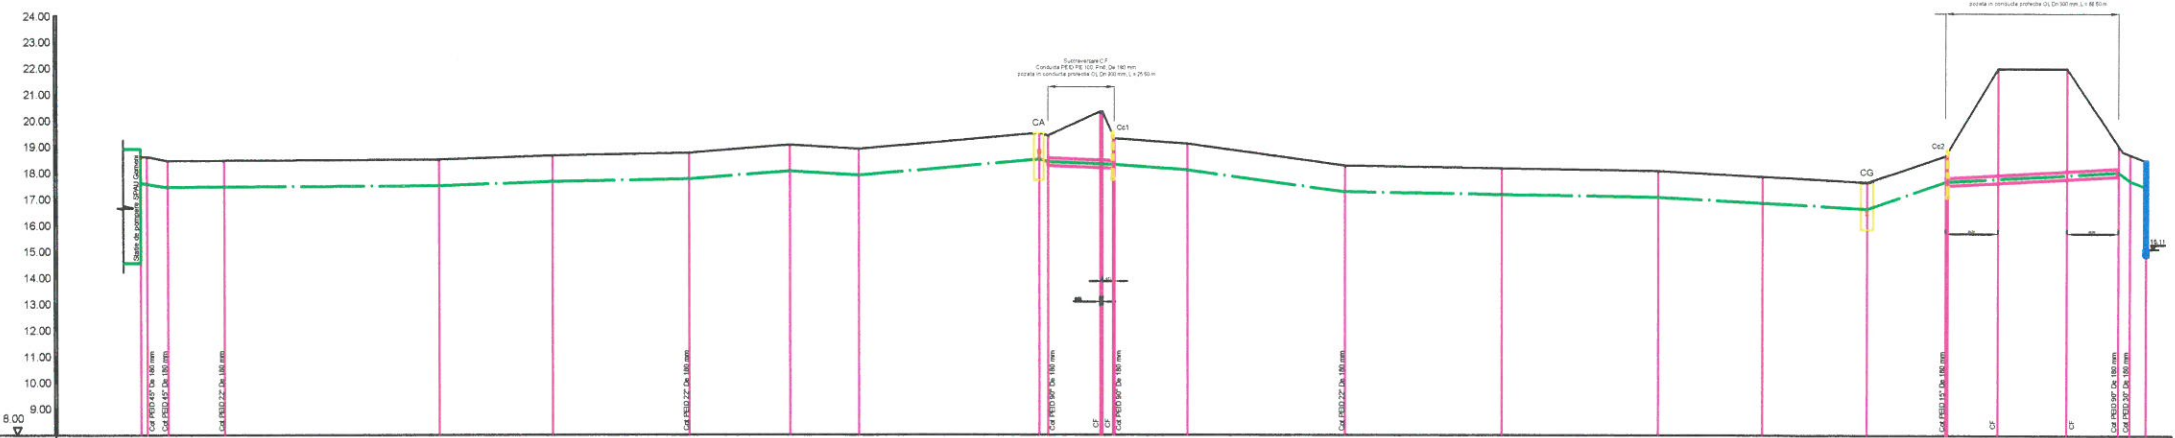

NOTA

- Constructorul este obligat să verifice cotele și să comunice proiectantului, înainte de începerea execuției, eventualele neconcordanțe.
- La intersecția conductei cu celelalte rețele edilitare se va acorda deosebită atenție și se vor păstra distanțele minime impuse de STAS 8551.
- Categoria de importanță a lucrărilor este "C" normală.
- Nivelul de performanță al executorilor esențiale este corespunzător captivelor B9, D din HG 925-95.

Punct	1	2	3	4	5	6	7	8	9-10	11	12	13	14	15	16	17	18	19	20	CV+1051	
Material conducta																					

Specificatie	Titlu	Semnatura	Scara	Beneficiar	P/N

Proiect	Fișă
Reabilitarea și modernizarea sistemelor de alimentare cu apă și de canalizare din municipiul Giurgiu, județul Giurgiu.	Fișă 435
Profil longitudinal conducta rețeaua SPAU Gomeni	
Conducta rețeaua apă menajeră	