


LEGENDA

-
-
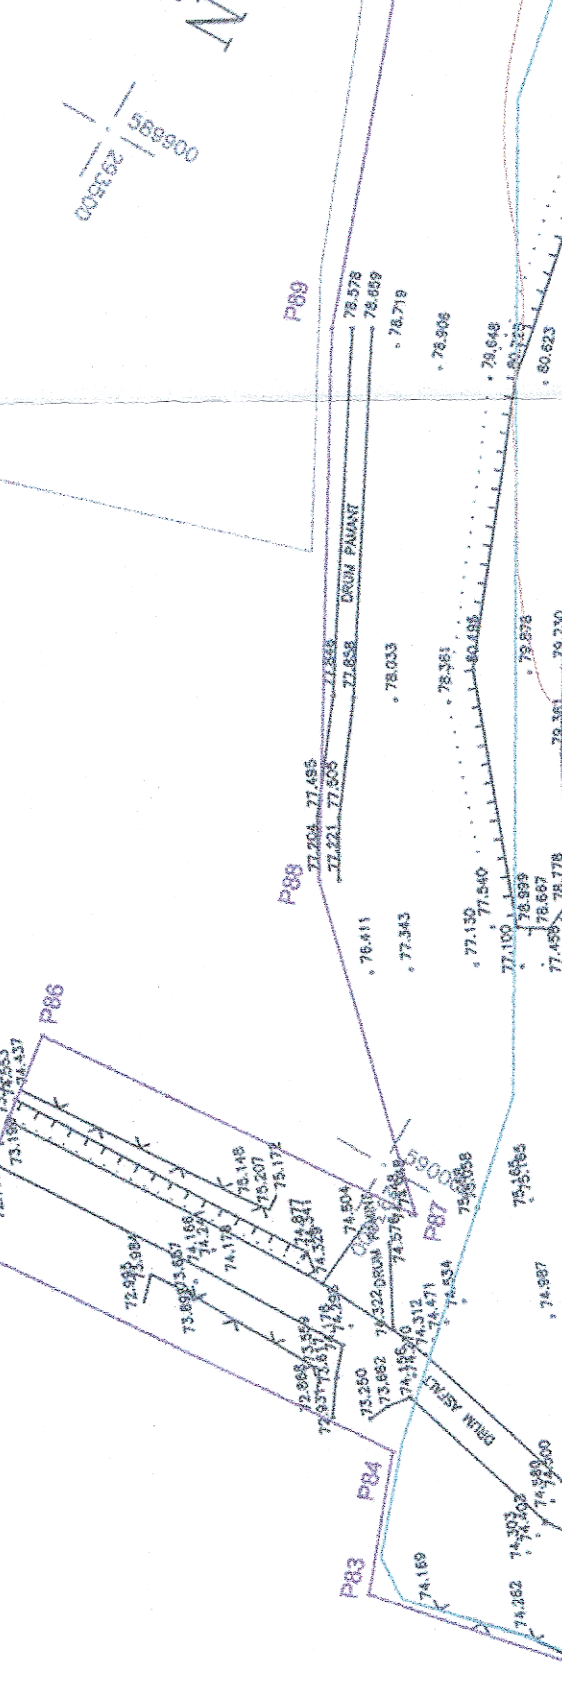

RACORDARE PLANȘA 32/ PLANȘA 33

NOTĂ: SISTEM DE REFERINȚĂ STEREOGRAFIC 1970
REFERENCE SYSTEM FOR QUOTES '0' BLACK SEA 1975


PROIECT FINANȚAT DE UNIUNEA EUROPEANĂ EUROPEAN UNION FINANCED PROJECT

GUVERNUL ROMÂNIEI
GOVERNMENT OF ROMANIA

COMPANIA NAȚIONALĂ DE CĂI FERATE 'C.F.R.' S.A.
ROMANIAN RAILWAY NATIONAL COMPANY

PROIECTANT/
PROIECTE
ASOCIEREA
ENTREPRENEUR
SUBCONTRACTANT/ S.C. VIOTOP SRL


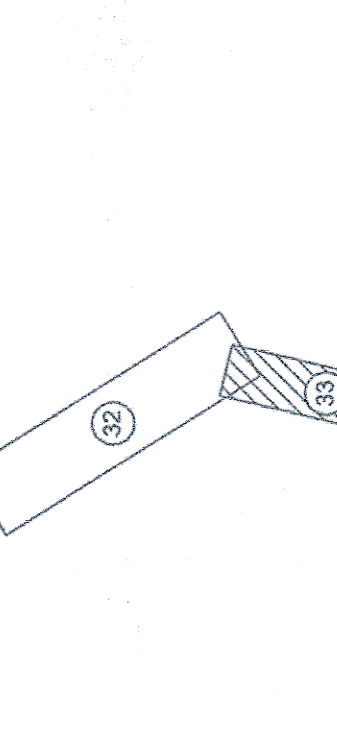

CERTIFICAT
DE
AUTORIZARE
Seria RO-B-J, Nr. 0698
S.C. VIO - IOP S.R.L.






