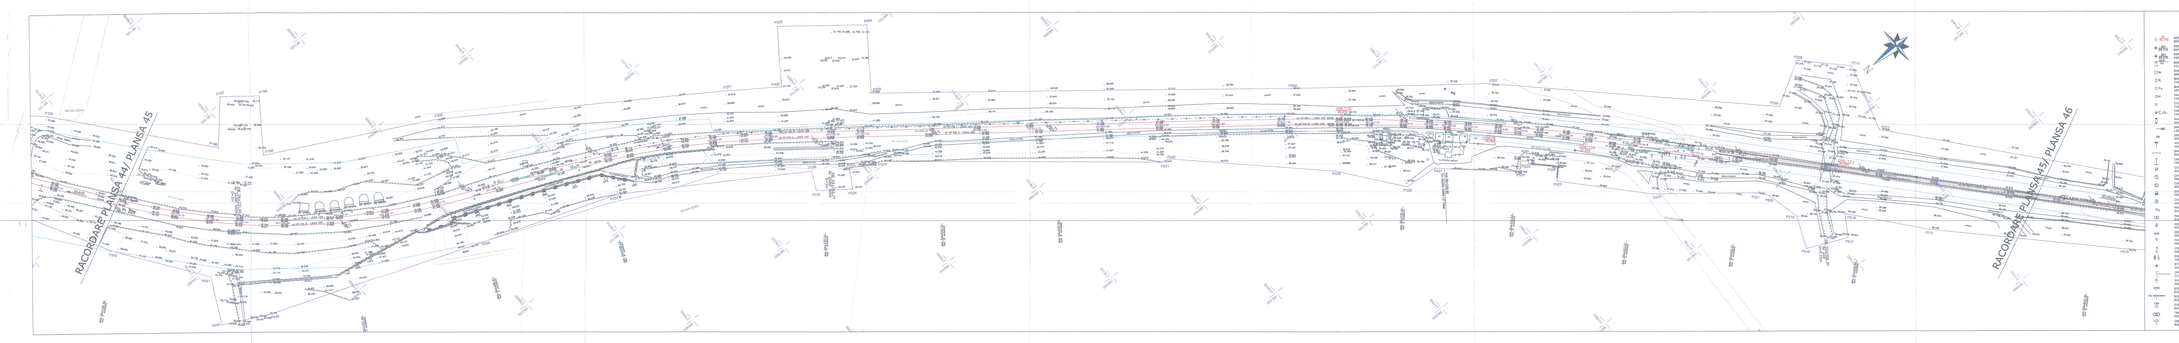

LEGENDA/LEGEND

- BORNA INTRE DE INCADRARE/ BEGINNING OF THE SECTIONARY NETWORK
- BORNE DE ANCRARE DE BAZA/ BASIC ANCHORING BEACON
- BORNE DE ANCRAJ/RET/ REFERENCE TECHNICAL LEVEL
- BORNA DE ANCRARE DE DETALIU/ ADJUSTED AND DETAILED BENCHMARK
- BORNA ZERO CF/ ZERO BENCHMARK OF THE RAILWAY AREA
- CURBA ABSCISA/ ABSCISSA CURVE
- BORNA FIBRA OPTICA/ OPTICAL FIBER BENCHMARK
- CURBA DE NIVEL/ CONTOUR LINE
- CONCENTRATOR DE CAZE/ CONCENTRATOR
- CONCENTRATOR DE CAZE/ CONCENTRATOR
- CONCENTRATOR DE CAZE/ CONCENTRATOR