



LEGENDA/LEGEND

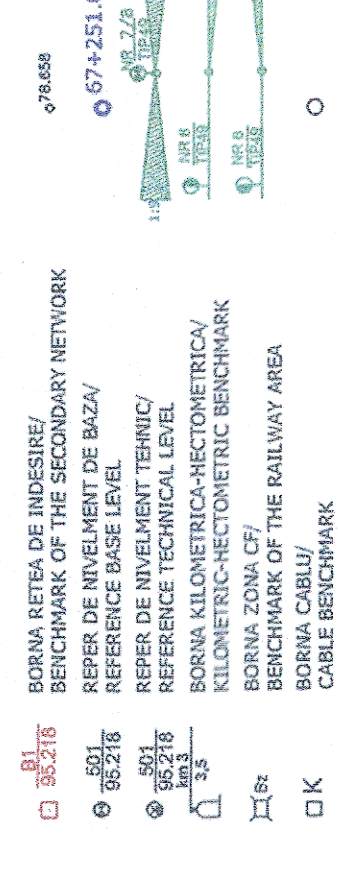

BORMA REȚEA DE ÎNDEȘIERE/
 BENCHMARK OF THE SECONDARY NETWORK
 REPER DE NIVELMENT DE BAZA/
 REFERENCE BASE LEVEL
 REPER DE NIVELMENT TEHNIC/
 REFERENCE TECHNICAL LEVEL
 BORMA KILOMETRICĂ-HECTOMETRICĂ/
 KILOMETRIC-HECTOMETRIC BENCHMARK
 BORMA ZONĂ CF/
 BENCHMARK OF THE RAILWAY AREA
 BORMA CABLU/
 CABLE BENCHMARK
 BORMA FIBRĂ OPTICĂ/
 OPTICAL FIBER BENCHMARK
 MIEȘ CABLU/
 CABLE BOX
 CUTIE CABLU/
 CABLE BOX
 COLOANĂ CONVOIRBIRE/
 CONVERSATION COLUMN
 MARCA DE SIGURANȚĂ/
 SAFETY MARK
 SERNAL LUMINOS PE STALP/
 LIGHT SIGNAL ON POLE
 SERNAL LUMINOS PITEȘ/
 SIGNAL ON PITCH
 AVERTIZOR PENTRU TRĂȘERE LA NIVEL/
 WARNING DEVICE FOR LEVEL CROSSING
 BARIERĂ/
 RAILWAY GATE
 CRUCE/
 CROSS
 CUTIE DIN FONTA GAZE/
 GAS FONT BOX
 CANIN DE VIZITARE TELEFON/
 PHONE MANHOLE
 SEVERĂ DE VIZITARE CANAL/
 SEWERAGE MANHOLE
 GURA DE AERISIRE CANALIZARE/
 MOUTH VENTING SEWAGE
 CAMIN DE VIZITARE APA/
 WATER MANHOLE
 MARTOR GAZE/
 GAS TELLTALE
 PANOUL ELECTRIC/
 ELECTRIC PANEL
 HIDRANT/
 HYDRANT
 BEIGER/
 GARDERAY/
 FOUNTAIN
 CISMEA/
 DRINKING FOUNTAIN
 PONĂ/
 TREE
 STALP POARTĂ/
 GATE POLE
 OPTORIZOR CF RAILWAY LINE
 CATCHER OF RAILWAY LINE
 JONITA IZOLATA DE LĂPTĂTURĂ/
 ISOLATED SLEEPER
 SCHIMBARE TIP SINA DE CALE FERATĂ/
 RAIL TYPE CHANGE
 SCHIMBARE TIP DE TRĂȘERE/
 SLEEPER TYPE CHANGE
 DULAP CENTRALIZARE ELECTRODINAMICĂ/
 SWITCH ELECTRODYNAMIC CENTRALIZATION
 TRANSFORMATOR ELECTRIC PE STALP/
 POLE ELECTRICAL TRANSFORMER
 INDICATOR/
 ROAD SIGN

STALP DIN LEHN/
 WOOD POLE
 STALP DIN BETON/
 CONCRETE POLE
 STALP DIN METAL/
 METAL POLE
 LAMPADAR PE ALIU/
 LAMPADAR ON SIDE STREET
 STALP ÎNALȚĂ TENSIUNE/
 POWER-LINE TOWER
 STALP ELECTRIC DIN BETON/
 CONCRETE ELECTRIC POLE
 STALP ELECTRIC DIN METAL/
 METALLIC ELECTRIC POLE
 STALP ÎNȚĂȘOR/
 CONTACT POLE
 SUSTINERE LINIE DE CONTACT/
 CONTACT WIRE
 ANCORĂ SUSTINERE STALP/
 POLE ANCHOR
 LIMITA ZONĂ CFR INTABULATĂ/
 LIMITED CFR AREA INCLUDED
 LIMITA UAT/
 UAT LIMIT
 SUPRAFAȚĂ NECESARĂ PROIECTULUI/
 NECESSARY PROJECT SURFACE
 CUSCĂ SCENICĂ/
 AX CFR BORNHOOD
 RAILWAY LINE AXE
 TALUZI SUS/
 SOIL SLOPE DOWN
 TALUZI JOS/
 SOIL SLOPE UP
 SÂNT DE SCURGERE A APELOR SUS/
 DRAIN DITCH UP
 SÂNT DE SCURGERE A APELOR JOS/
 DRAIN DITCH DOWN
 GRIND DIN BETON/
 CONCRETE FENCE
 GRIND DIN METAL/
 WOOD FENCE
 GARD DIN METAL/
 METAL FENCE
 GARD DIN PLASĂ/
 CHAIN-LINK FENCE
 GARD DIN SĂRMĂ/
 BARBED WIRE FENCE
 GARD VIL-LIMITĂ PADURE/
 GREEN FENCE-FOREST LIMIT
 ZID SUS/
 DOWN WALL
 ZID JOS/
 DOWN WALL
 RIGOL/
 CREVICE
 RAU/
 RIVER

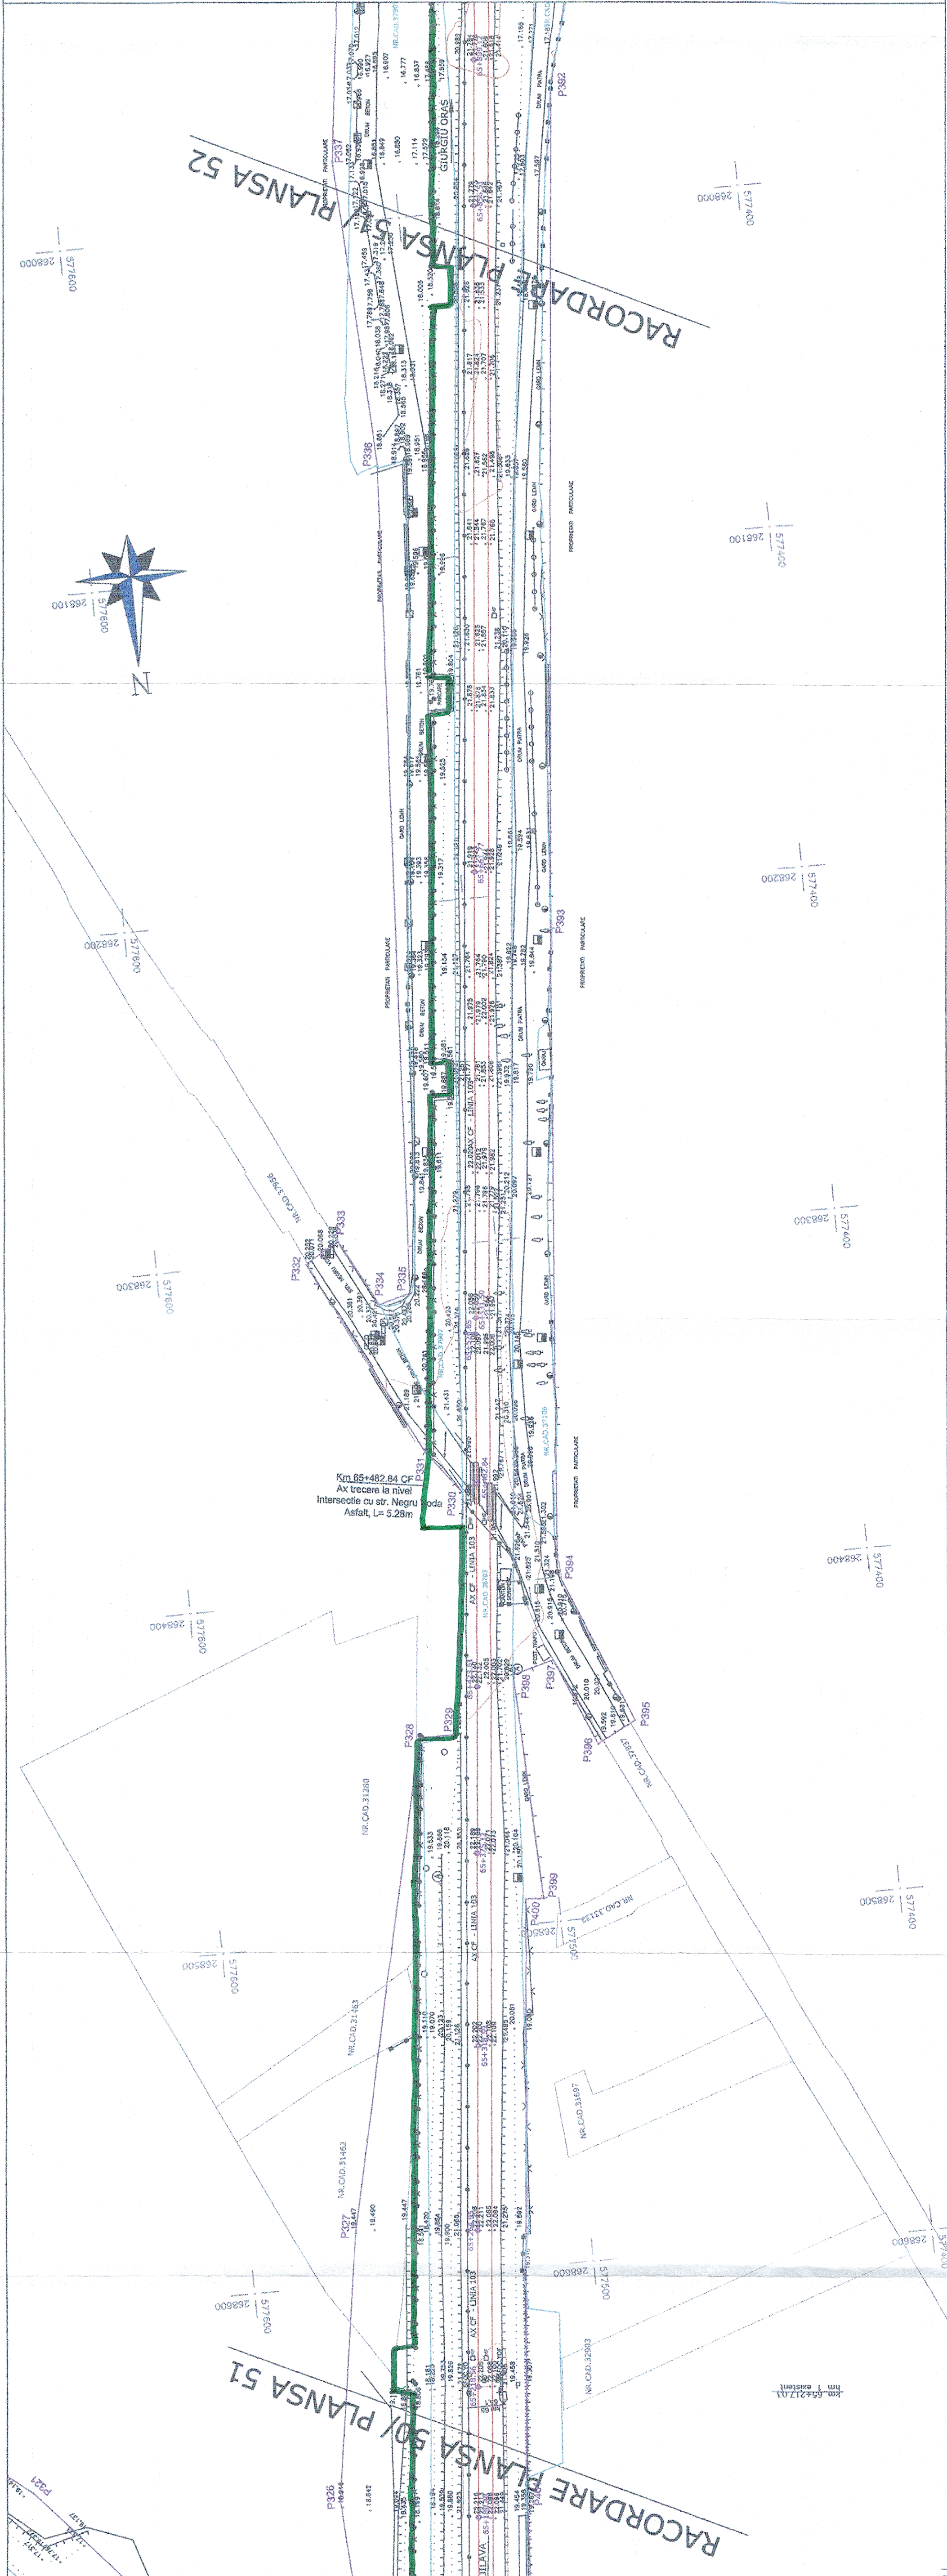

CERTIFICAT DE AUTORIZARE
 MARIA GIUNA
 S.C. VIO - IOP S.R.L.
 SISTEM DE REFERINȚĂ PENTRU COTE "0" MAREEA NEAGRĂ 1975
 NOTĂ: SISTEM DE REFERINȚĂ PENTRU COTE "0" MAREEA NEAGRĂ 1975
 SISTEM DE REFERINȚĂ PENTRU COTE "0" MAREEA NEAGRĂ 1975
 REFERINȚĂ PENTRU COTE "0" MAREEA NEAGRĂ 1975
 CERTIFICAT DE AUTORIZARE
 MARIA GIUNA
 S.C. VIO - IOP S.R.L.
 SISTEM DE REFERINȚĂ PENTRU COTE "0" MAREEA NEAGRĂ 1975
 NOTĂ: SISTEM DE REFERINȚĂ PENTRU COTE "0" MAREEA NEAGRĂ 1975
 SISTEM DE REFERINȚĂ PENTRU COTE "0" MAREEA NEAGRĂ 1975
 REFERINȚĂ PENTRU COTE "0" MAREEA NEAGRĂ 1975

PROIECT FINANȚAT DE UNIUNEA EUROPEANĂ FINANCED PROJECT
 GUVERNUL ROMÂNIEI
 GOVERNMENT OF ROMANIA
 COMPANIA NAȚIONALĂ DE CĂI FERATE "C.F.R." S.A.
 ROMANIAN RAILWAY NATIONAL COMPANY
 BENEFICIAR
 BENEFICIARY
 DENUMIRE PROIECT/ PROJECT TITLE
 MODERNIZAREA LINIEI DE CĂI FERATE NORD - SUD - GIURGIU
 MODERNIZATION OF RAILWAY INFRASTRUCTURE BETWEEN NORTH - SOUTH GIURGIU
 DESIGNER/ ASOCIEREA/ ASSOCIATION
 ACCIONIA & ACCIONIA
 JOINT VENTURE
 DATE DE ÎNȚĂȘOR/ DATE OF DESIGN
 14.09.2017/2017
 SCALA/ SCALE
 1:1000
 DATA/ DATE
 01.2018
 ST 207 Lot 2.33 ST 51 00