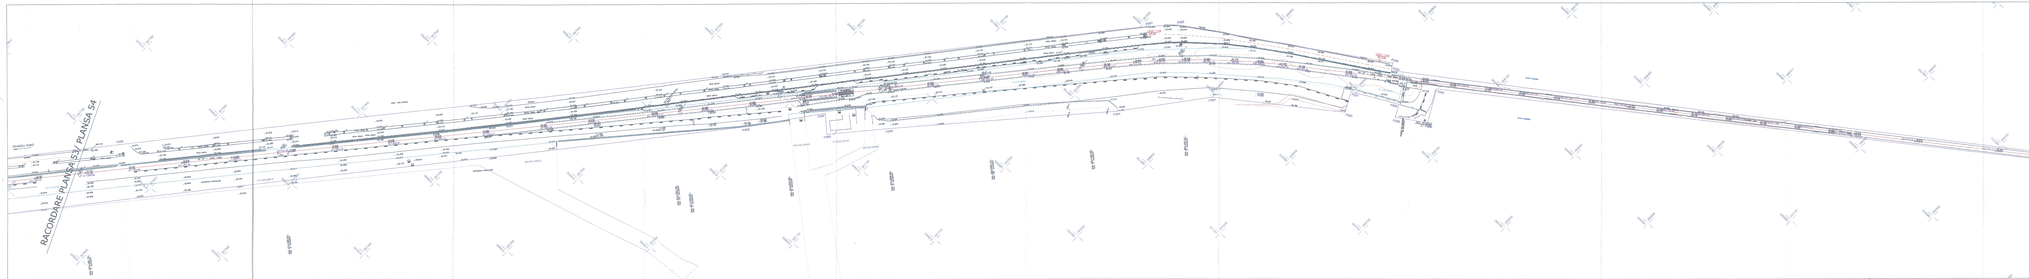
RACORDARE PLANSA 5/1 PLANSA 5/4
LEGENDA/LEGEND
BARIERA ANTIFUM
BARIERA ANTIZĂPADĂ
BARIERA DE PROTECȚIE DE BETON
BARIERA METALICĂ
BARIERA METALICĂ DUBLĂ
BARIERA METALICĂ DUBLĂ CU STÂLPI DE SUSȚINERE