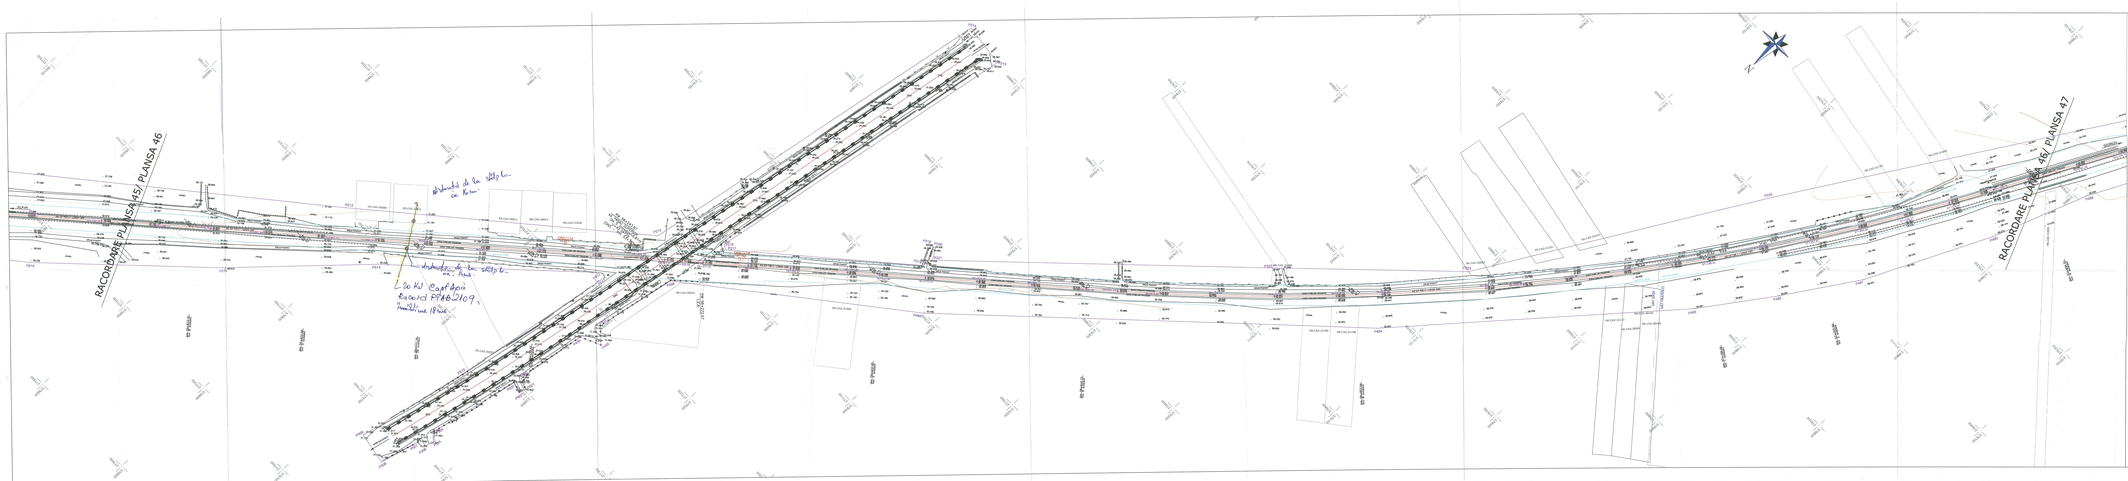

LEGENDA/LEGEND

PUNCT RUGOZITATE / ROUGHNESS POINT

AXA CAII / TRACK AXIS

AXA CAII / TRACK AXIS

ELEMENTE DE CALE / TRACKS

STALP DIN LEMN / WOODEN POLE

STALP DIN BETON / CONCRETE POLE

STALP DIN METAL / METAL POLE

LAMPADAR DE ILUZ / LIGHTING OF THE STREET

CUTIE DE DISTRIBUTIE / POWER CUBE TRANSF.

STALP ELECTRIC DIN BETON / CONCRETE ELECTRIC POLE

STALP ELECTRIC DIN METAL / METAL ELECTRIC POLE

STALP DE SEMNALIZARE / SIGN POLE

ELEMENTE LINIE DE CONTACT / CATENARY ELEMENTS

LINIE/RE ELECTRICE STALP / ELECTRIC LINE

STALP DE SUSPENSIE PENTRU INCHIDERE / SUSPENSION POLE FOR CLOSING

LIMITA ZONA CFR INTABULATA / LIMITS OF CFR AREA INCLUDED

LOT LIMIT

LIMITA DE HOTAR / BOUNDARY MARK

LIMITA DE HOTAR / BOUNDARY MARK

CADASTRU VECHIU / CADASTRE

CADASTRU NOU / NEW CADASTRE

RACORD LINIE NOU / NEW LINE JOINT

TALUZ SAU / EMBANKMENT

STALP DE SUSPENSIE / SUSPENSION POLE

SUNT DE SCURGERE A APELOR SOL / GRASS DITCH DOWN

SUNT DE SCURGERE / CONCRETE TRACE

SUNT DE SCURGERE A APELOR SOL / GRASS DITCH DOWN

SANT DE SCURGERE / CONCRETE TRACE

SANT DE SCURGERE / GRASS DITCH DOWN

SANT DE SCURGERE / GRASS DITCH DOWN

SANT DE SCURGERE / GRASS DITCH DOWN