RACORDARE PLANSA 48/PLANSA 49

RACORDARE PLANSA 49/ PLANSA 50

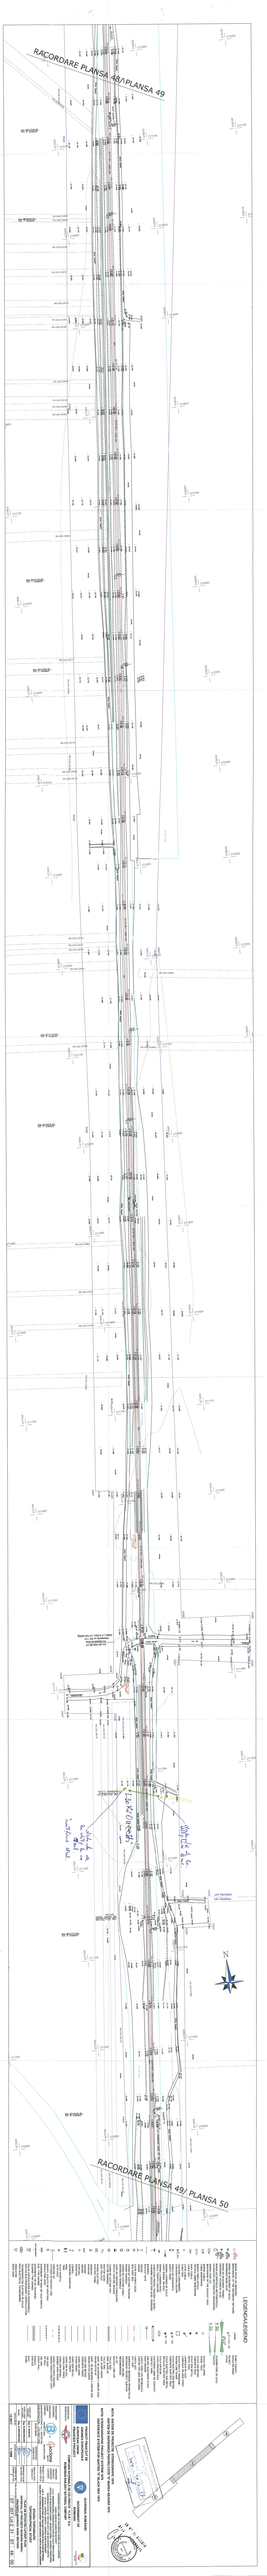
LEGENDA/LEGEND
N
Limita de proprietate
Property boundary
Limita de proprietate propusa
Proposed property boundary
Limita de proprietate propusa pentru dezmembrare
Proposed property boundary for dismemberment