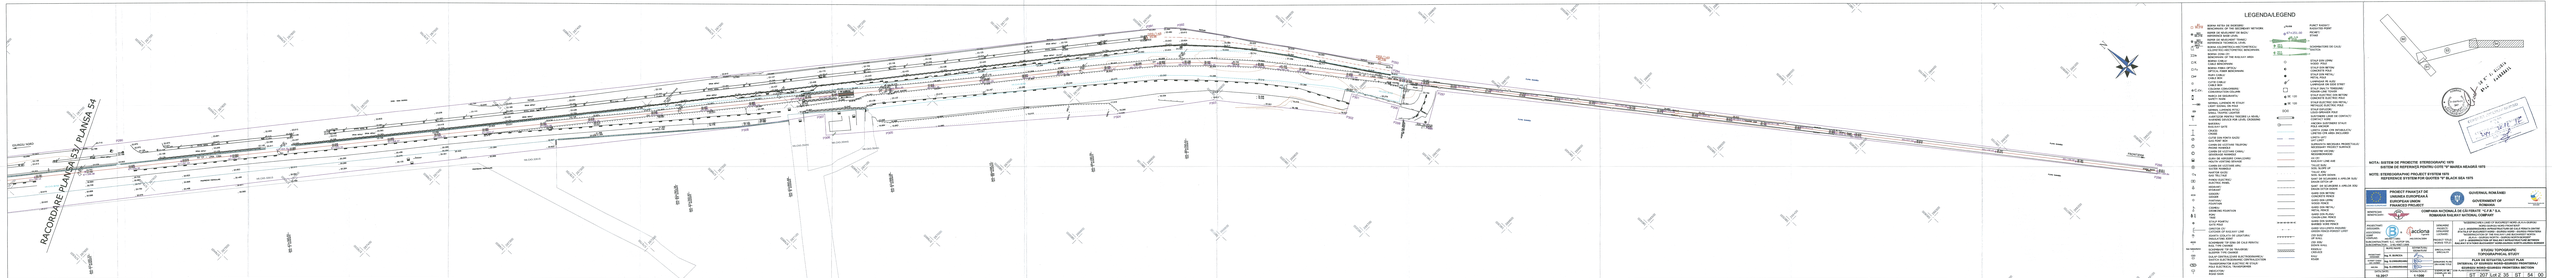
RACORDARE PLANSA 53 / PLANSA 54
RACORDARE PLANSA 54 / PLANSA 55
PK 107+000
PK 107+100
PK 107+200
PK 107+300
PK 107+400
PK 107+500
PK 107+600
PK 107+700
PK 107+800
PK 107+900
PK 108+000
PK 108+100
PK 108+200
PK 108+300
PK 108+400
PK 108+500
PK 108+600
PK 108+700
PK 108+800
PK 108+900
PK 109+000
PK 109+100
PK 109+200
PK 109+300
PK 109+400
PK 109+500
PK 109+600
PK 109+700
PK 109+800
PK 109+900
PK