



## P.O. TETAROM

SITUAȚIA EXISTENTĂ  
Viteza = 80 km/h

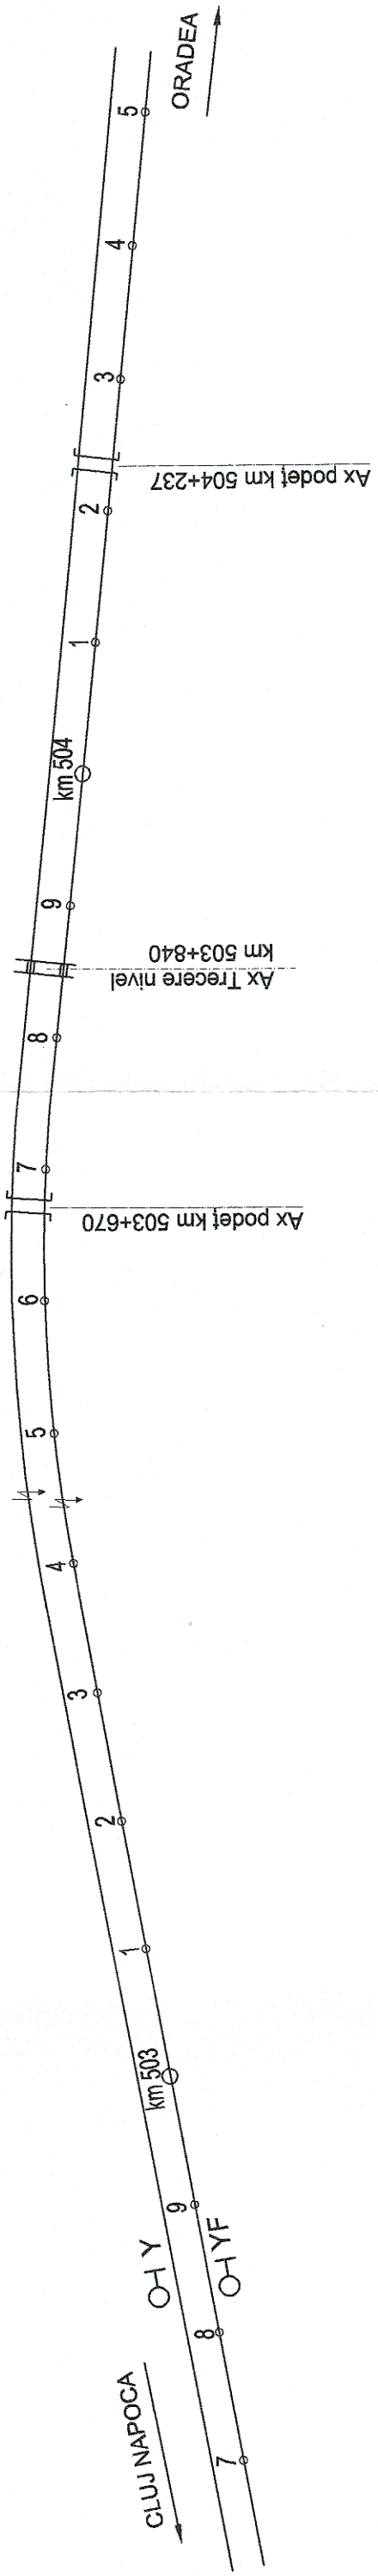

SITUAȚIA PROIECTATĂ  
Viteza = 120 km/h

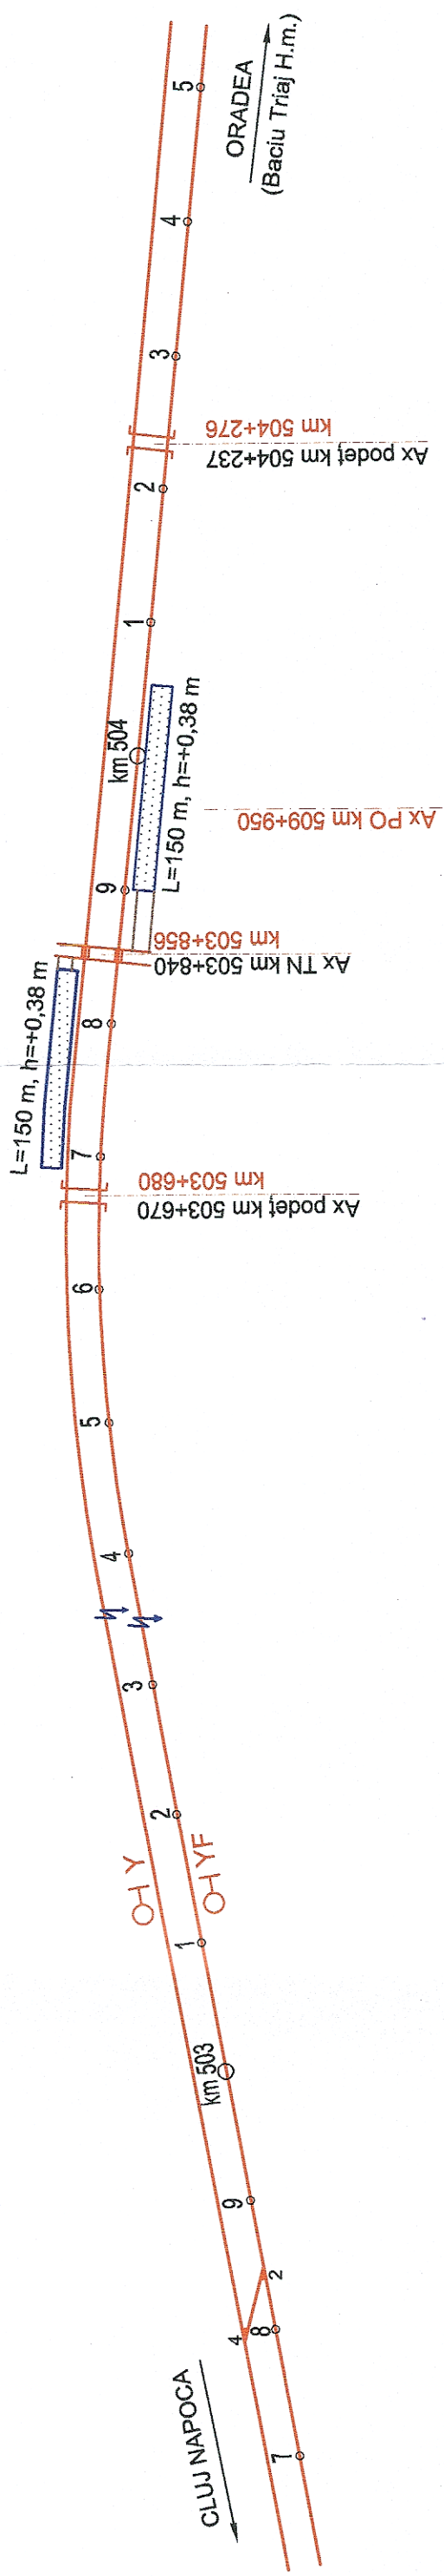

LEGENDA:  
 Ax c.f. existent  
 Ax c.f. reabilitat