



# P.O. BACIU

SITUAȚIA EXISTENTĂ  
Viteza = 80 km/h

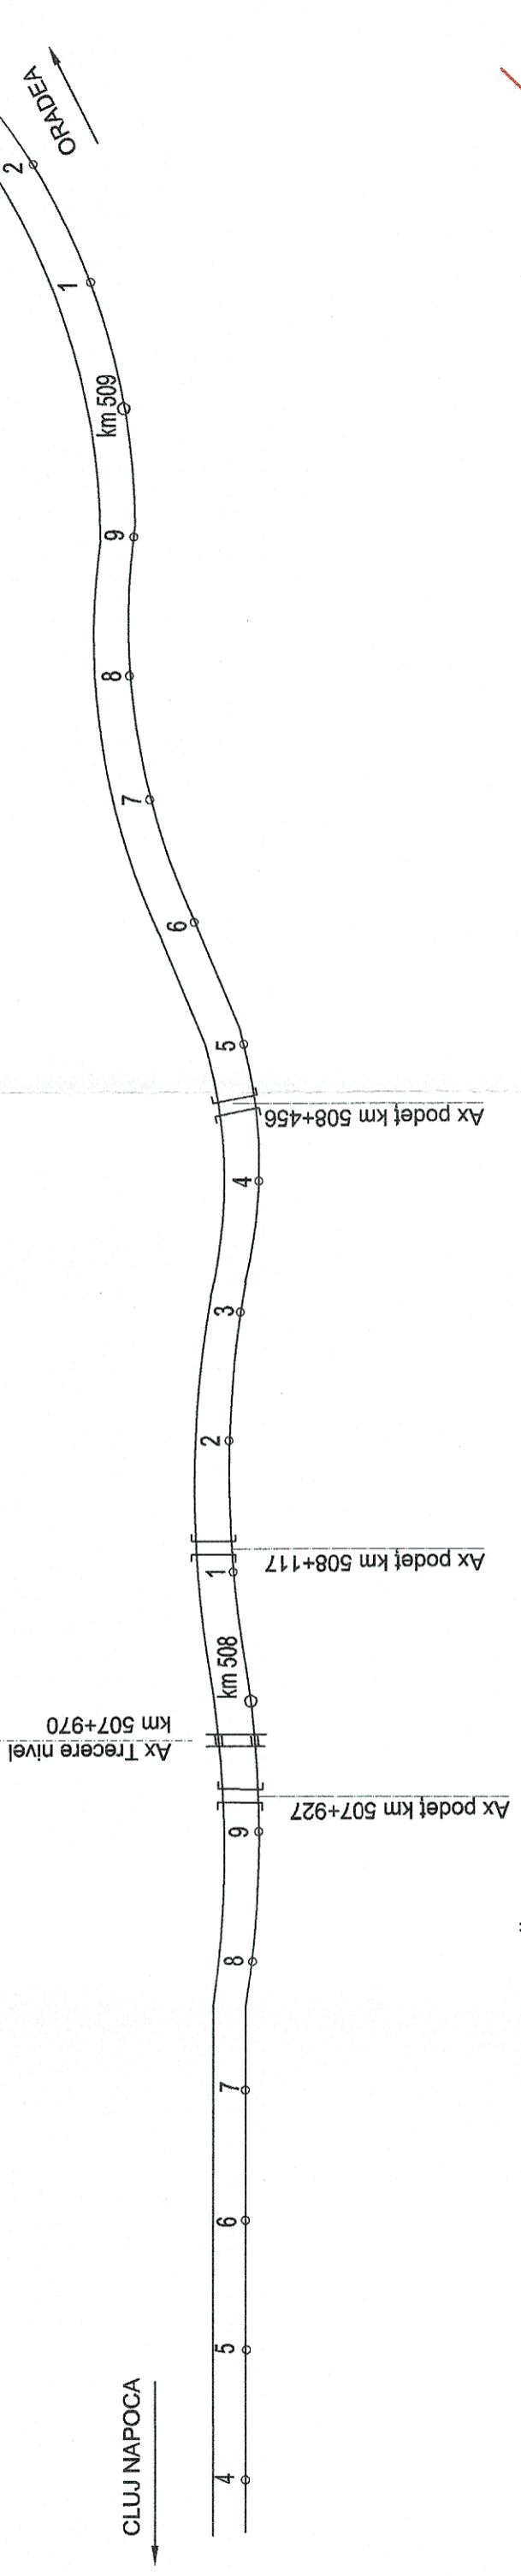

SITUAȚIA PROIECTATĂ  
Viteza = 80 km/h

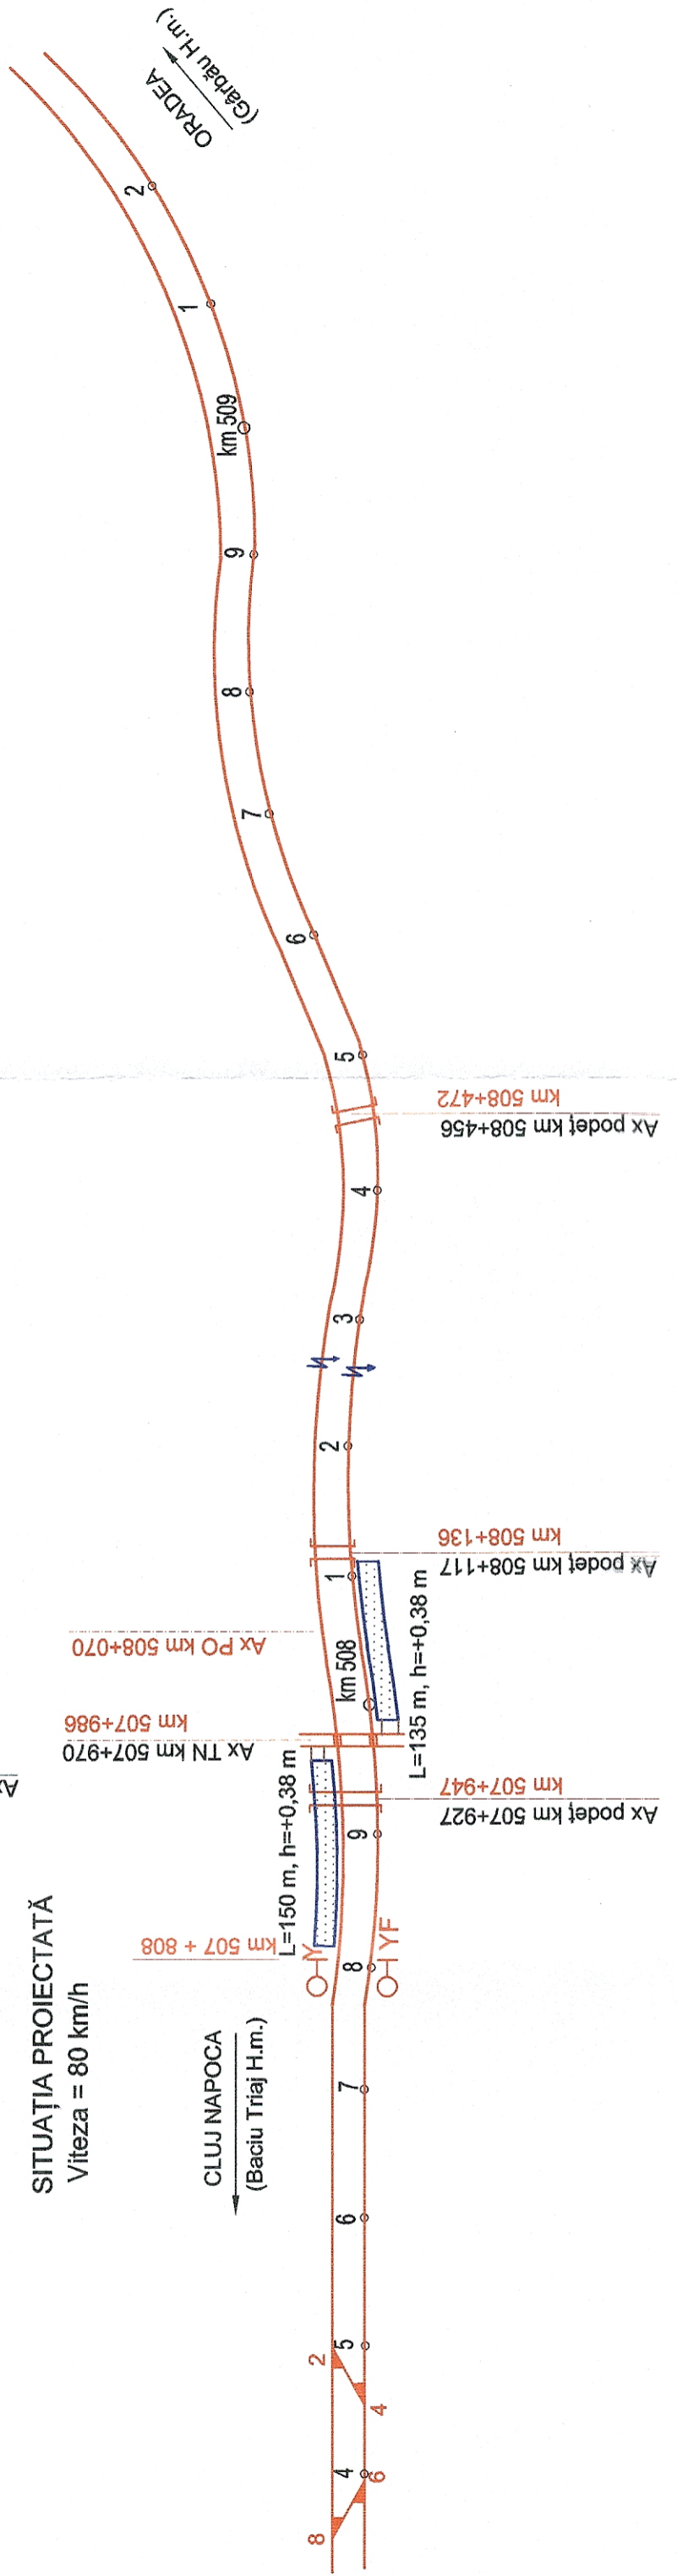

LEGENDA:  
 — Ax c.f. existent  
 — Ax c.f. reabilitat