


P.O. SUCEAG


SITUAȚIA EXISTENTĂ

Viteza = 80 km/h

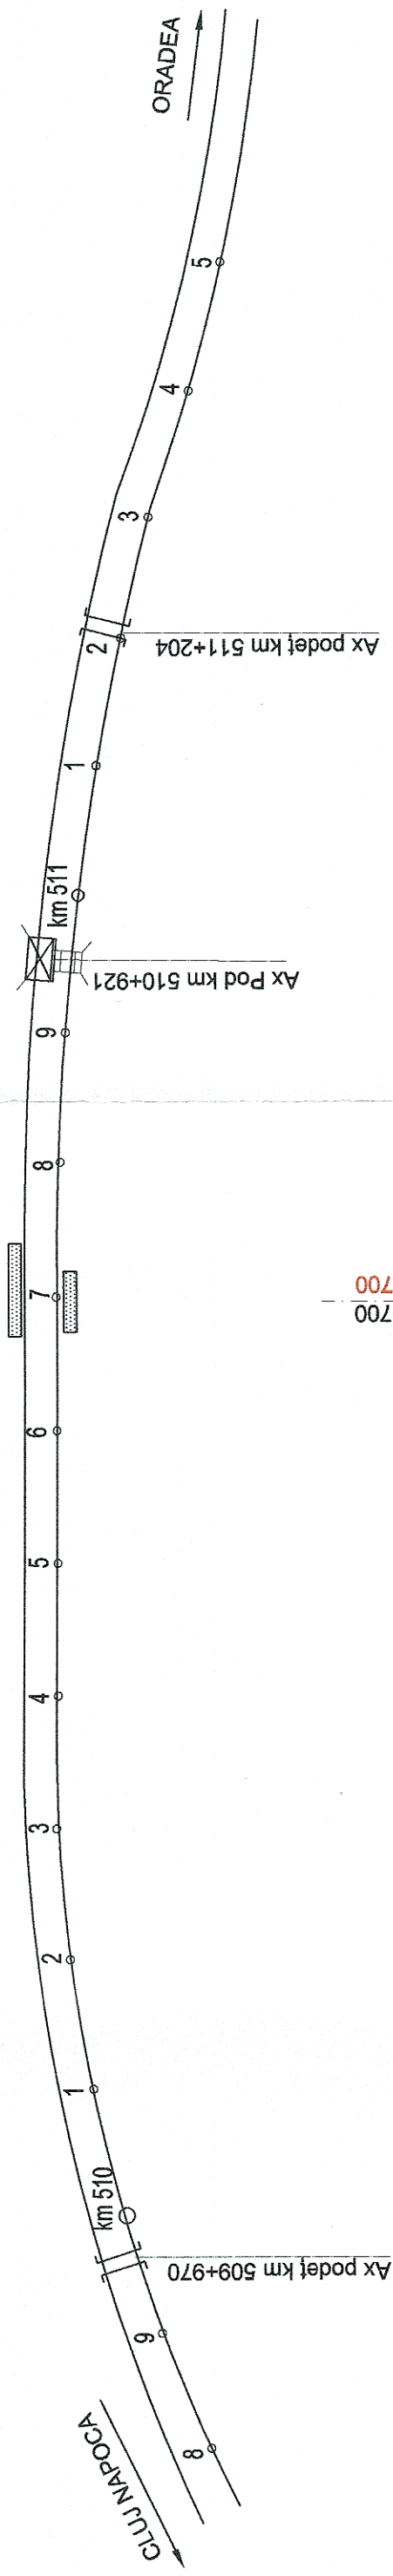

SITUAȚIA PROIECTATĂ

Viteza = 100 km/h

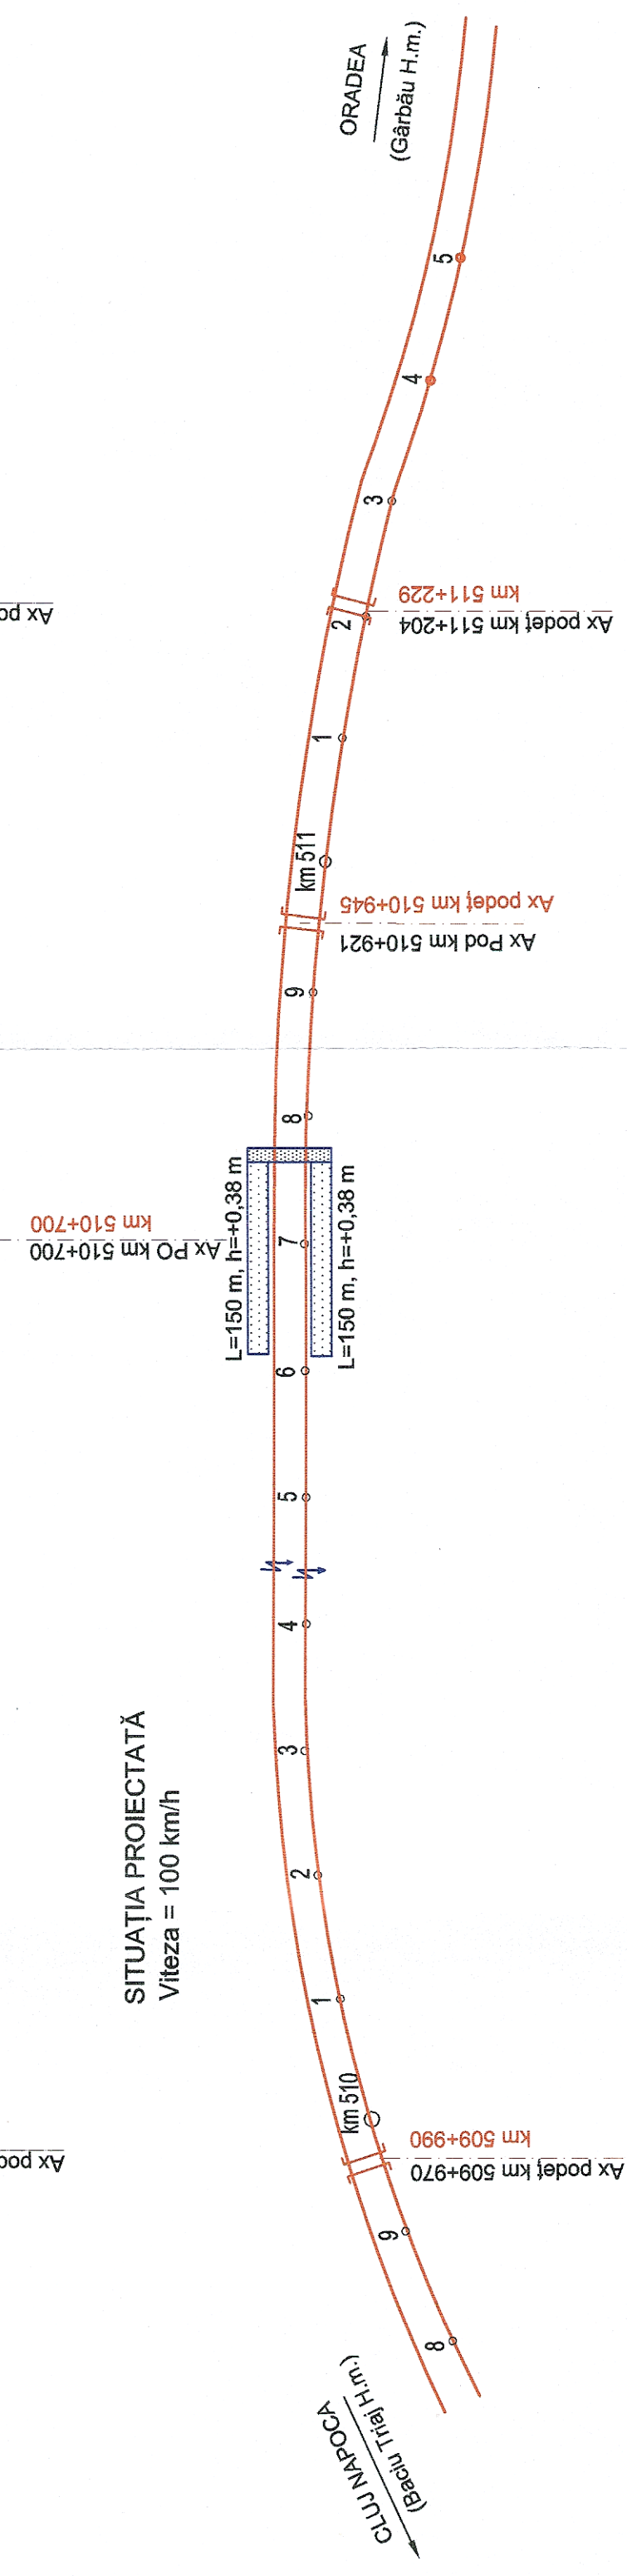

LEGENDA:
— Ax c.f. existent
— Ax c.f. realizat