


P.O. RĂDAIA

SITUAȚIA EXISTENTĂ
Viteza = 80 km/h



SITUAȚIA PROIECTATĂ
Viteza = 100 km/h

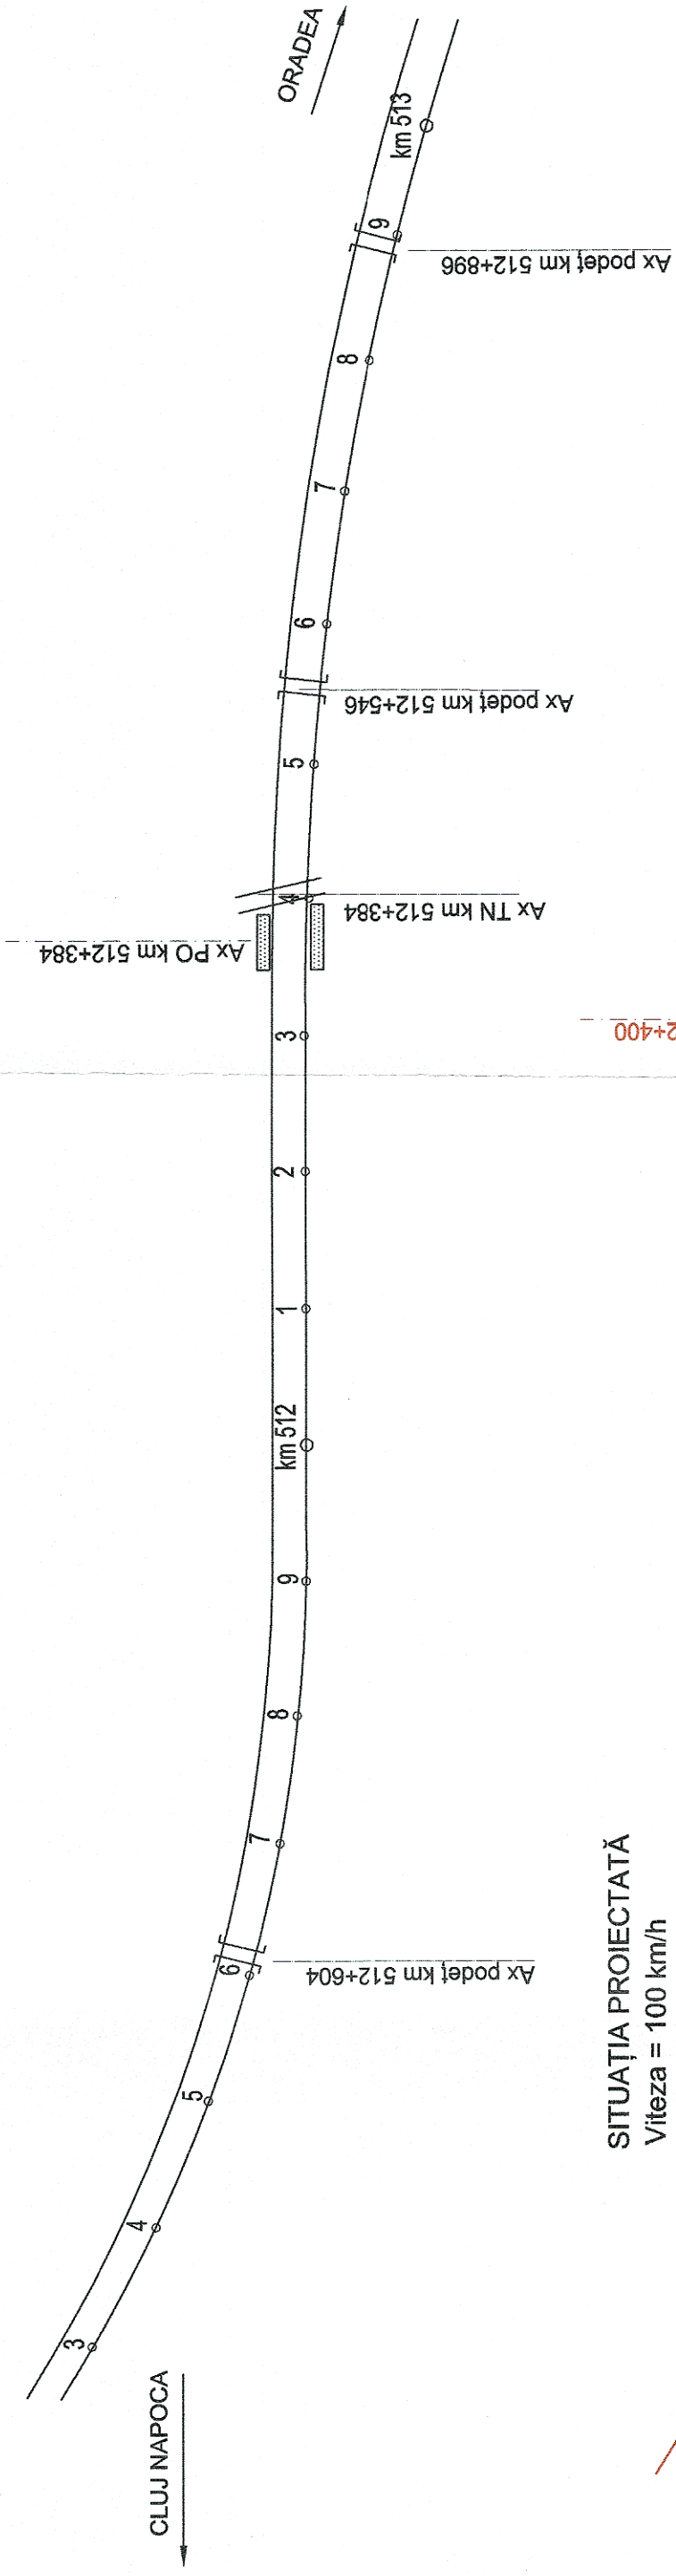