
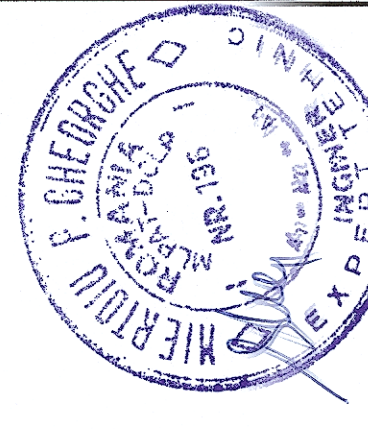


Ciădire administrativă L3 Cluj-Napoca - Plan etaj 1

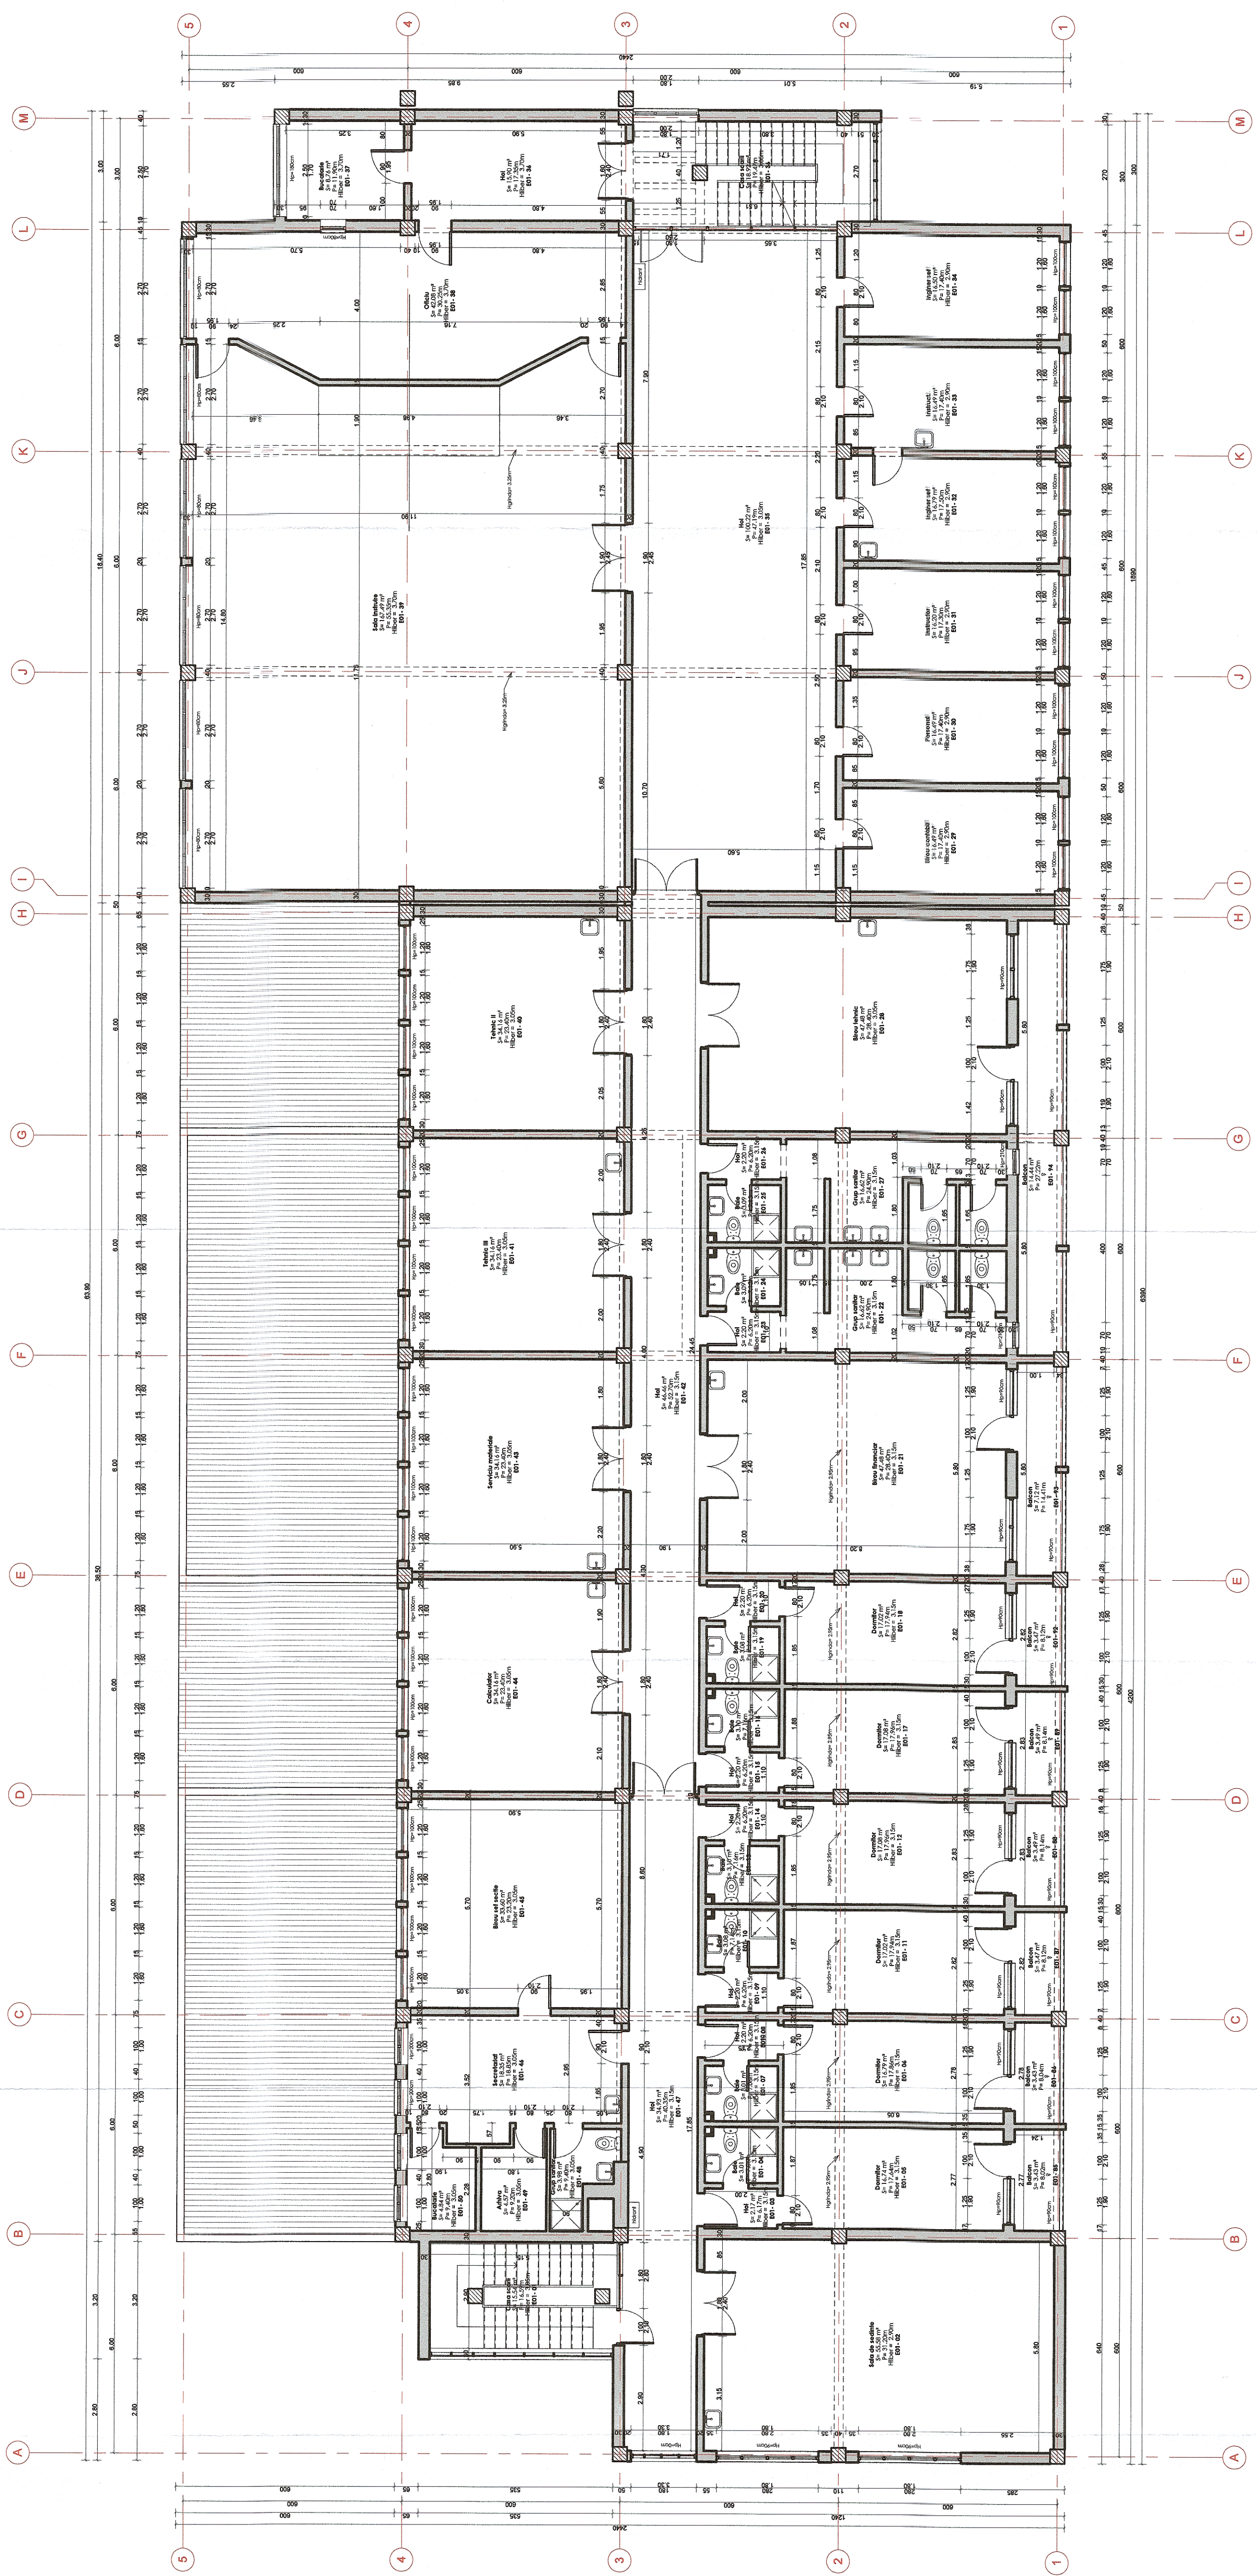


GUVERNUL ROMÂNIEI
 P.O.I.M.

PROIECT FINANȚAT DE UNIUNEA EUROPEANĂ
 UNIUNEA EUROPEANĂ

BENEFICIAR:

COMPANIA NAȚIONALĂ DE CĂI FERATE
C.N.C.F. - C.F.R. S.A.

PROIECTANT:
ASOCIEREA:

EXPERT SCUNDIRA PRINCIPAL CEC/HP	NUME	SERIAȚIA	OBIECT:
Ing. Sonia PETREA	Ing. Sonia PETREA		LUCRĂRI CIVILE ÎN STAȚII
Ing. Mihnea STACU	Ing. Mihnea STACU		INSTELUL CUI
Ing. Ștefan VĂRĂ-COROS	Ing. Ștefan VĂRĂ-COROS		CLĂDIRE ADMINISTRATIVĂ L3 CLUJ-NAPOCA
			RELEVU - PLAN ETAJ 1

DATA: 08.2017
SCARA: 1:100
ESEMPLAR NR.: COD PLAN: