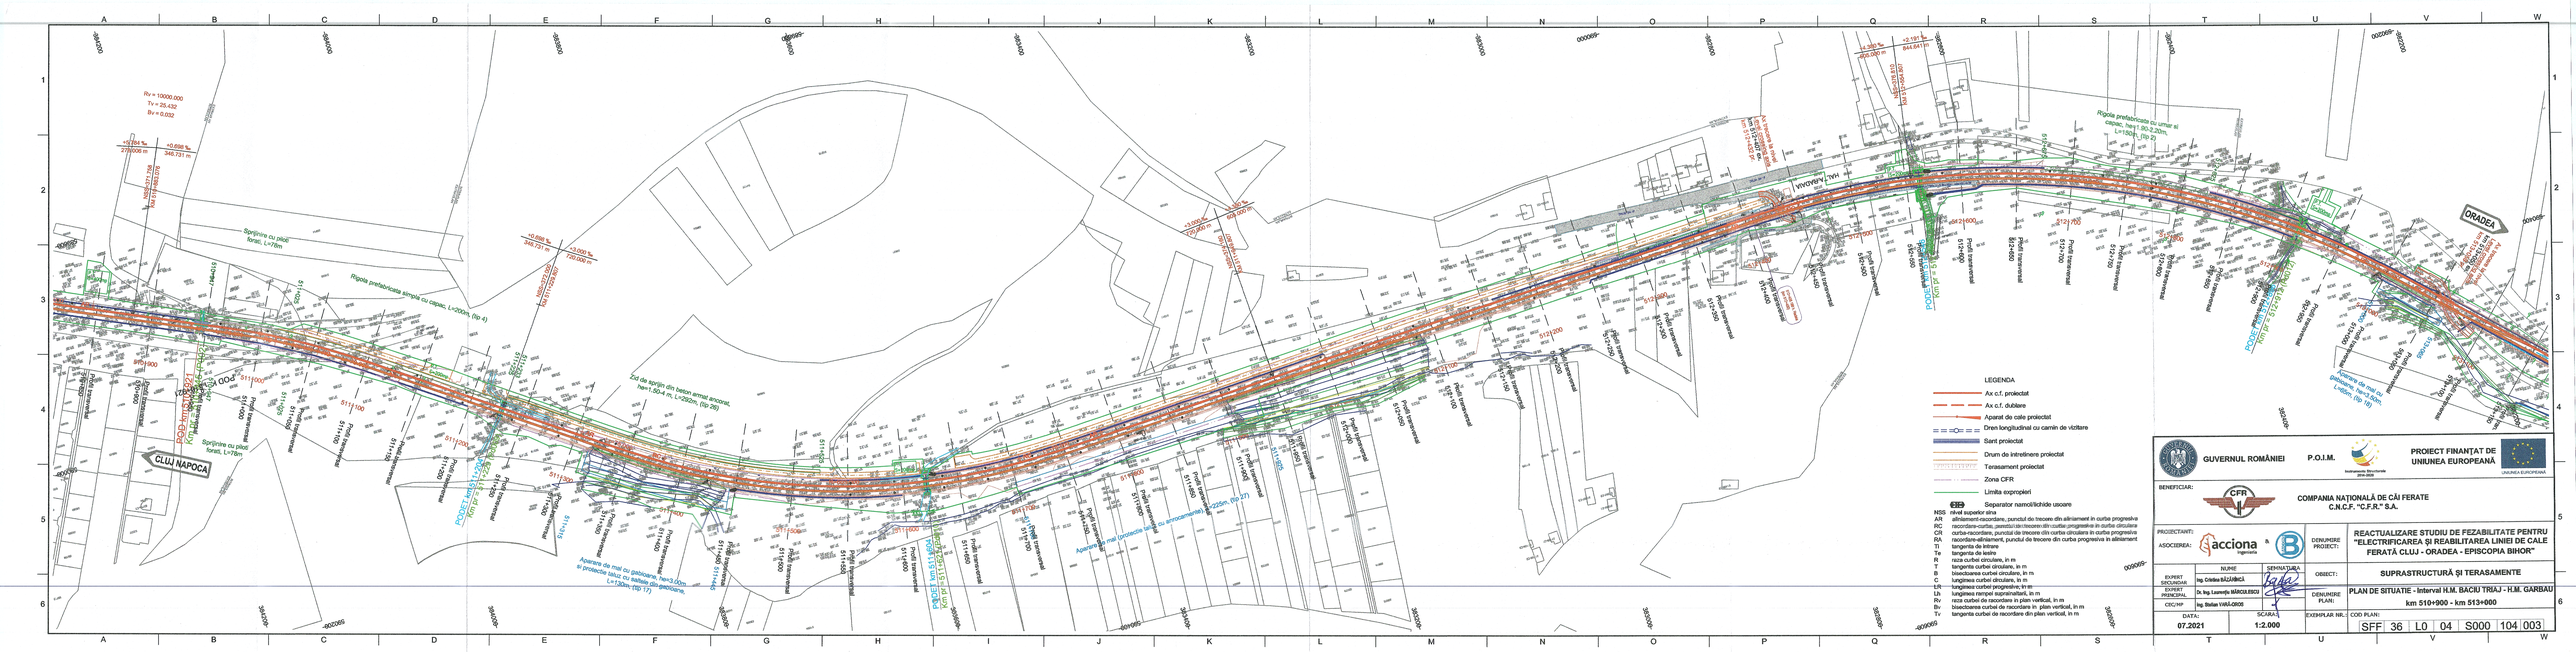
CLUJ NAPOCA
ORADEA
Rv = 10000.000
Tv = 25.432
Bv = 0.032
Sprijinire cu bloc forat, L=78m
